

COMUNE DI CARRARA

Stato di Raffronto

Bar-Lottomatica

Tavola 3

Pianta, Sezioni, Prospetti, Tabelle

SCALA: 1/100


Comittente:
Lucky Break s.n.c. di Volpi Lorenzo

Tecnico:
Giunti Geom. MAURIZIO


Ubicazione: Via N. Sauro n. 47 , Marina di Carrara (MS)
Foglio di Mappa 103, Particelle 241-242-309-310-311

Volpi Lorenzo

MAURIZIO GIUNTI

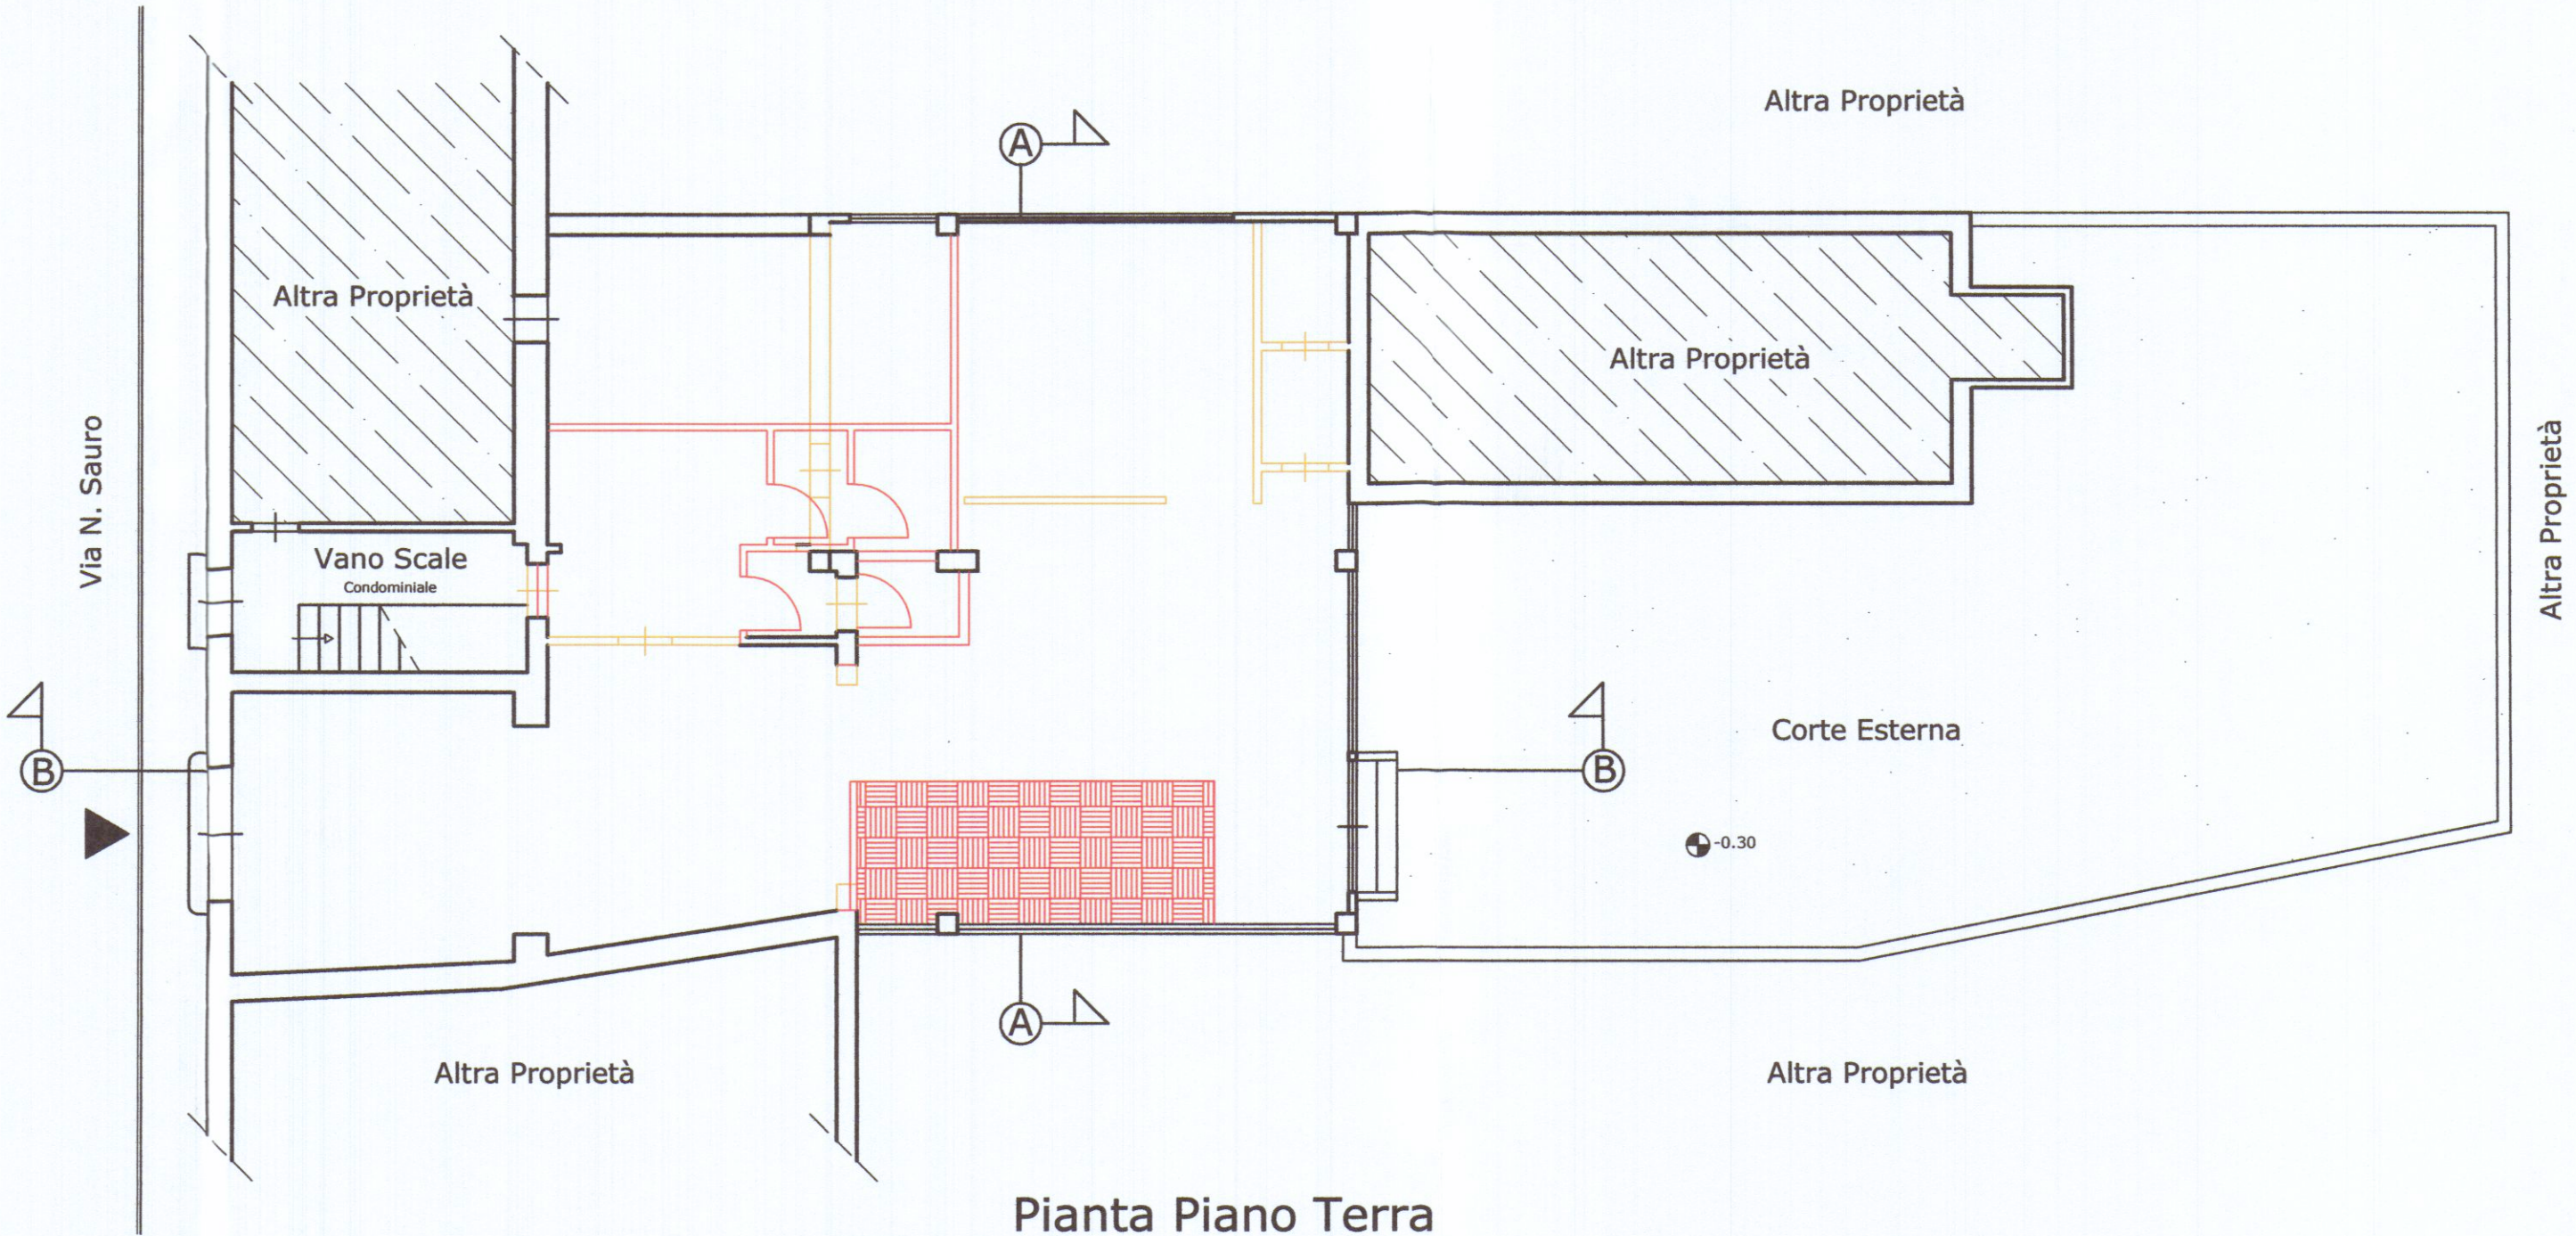


Pianta Piano Terra

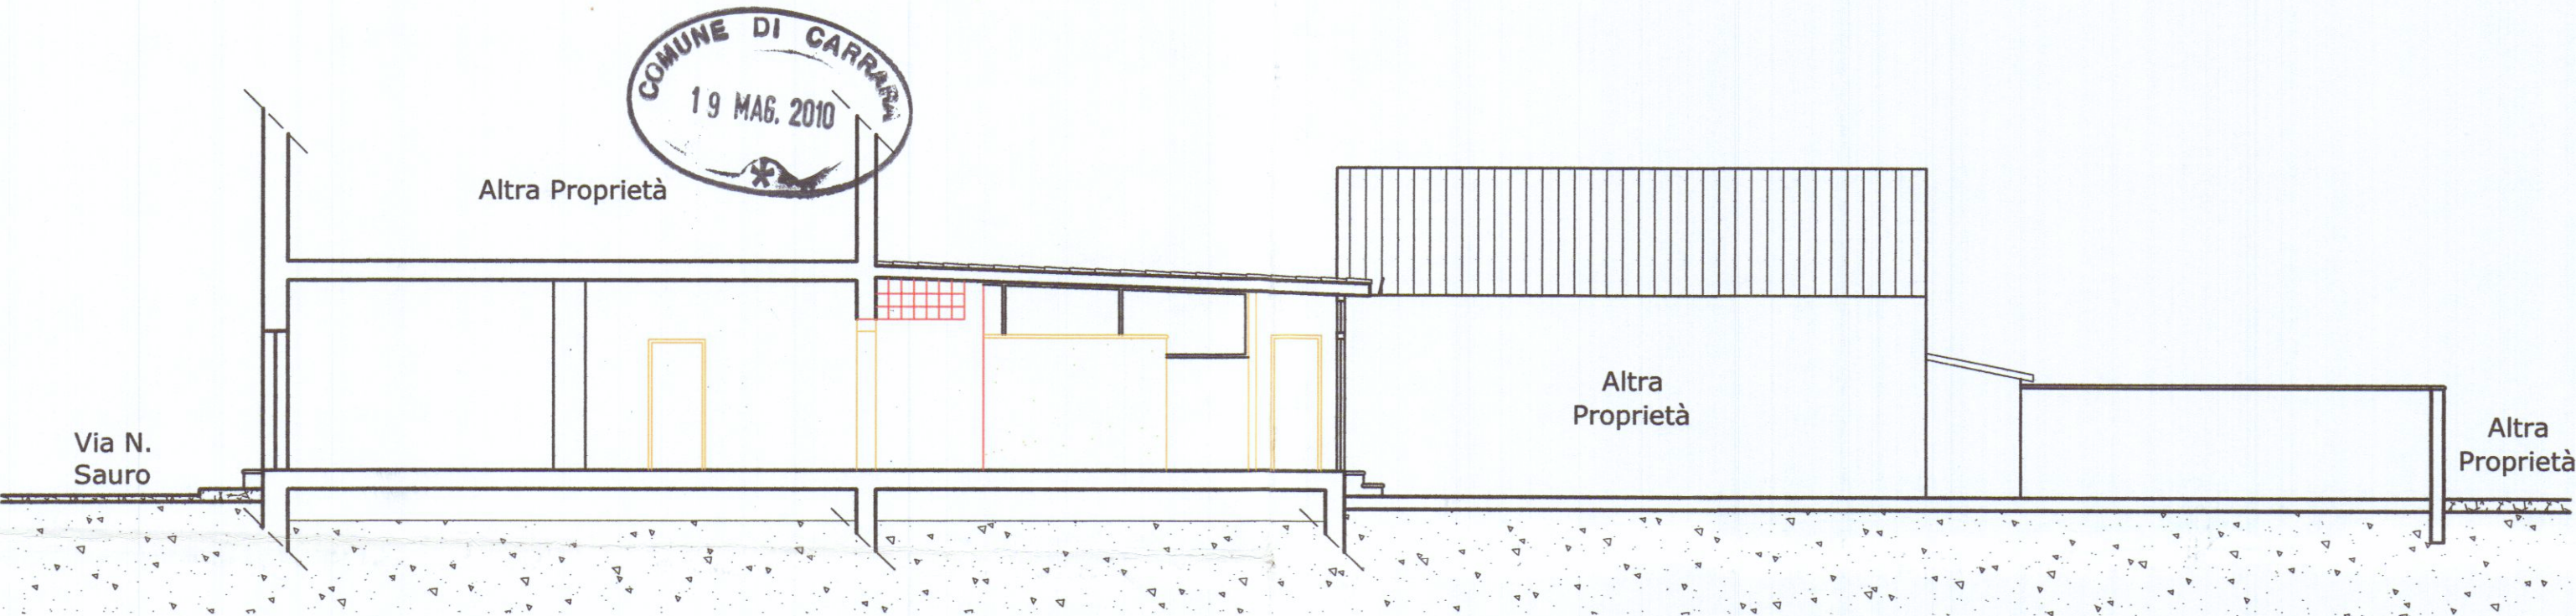


Sezione B-B




Sezione A-A

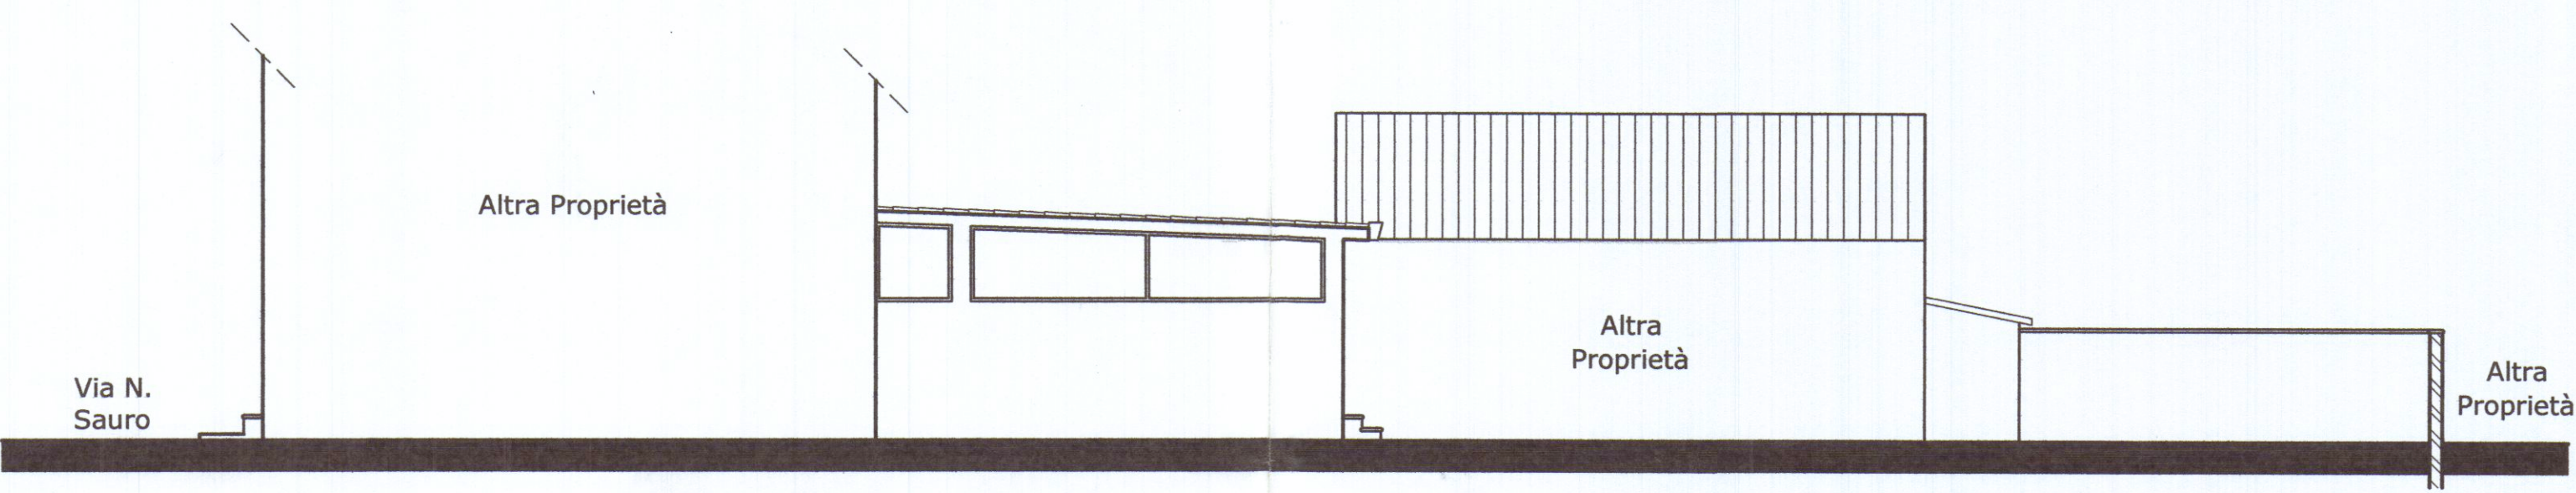

Prospetto Sud-Ovest

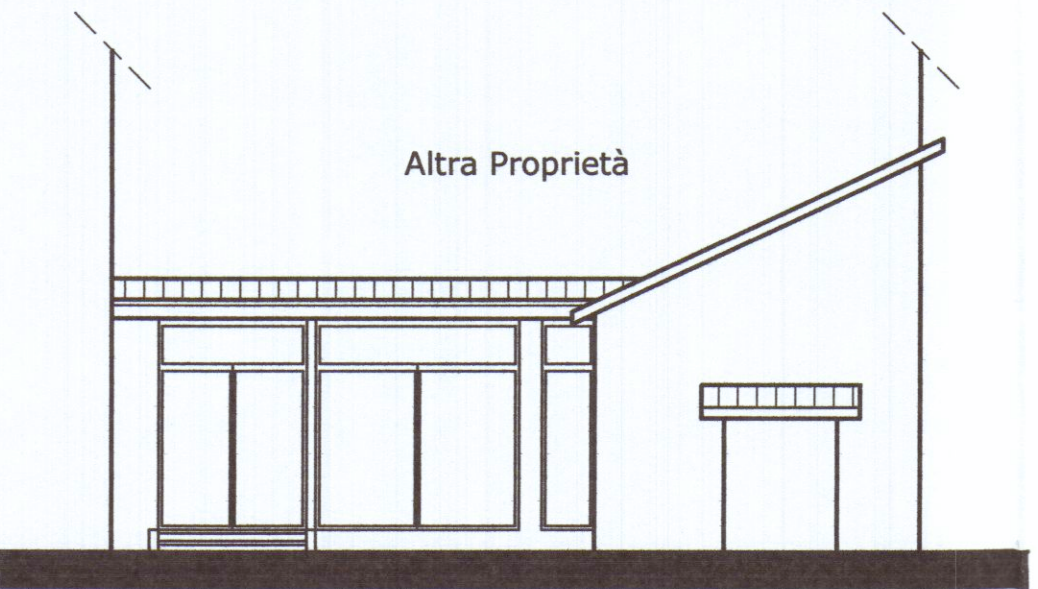

Prospetto Sud-Est

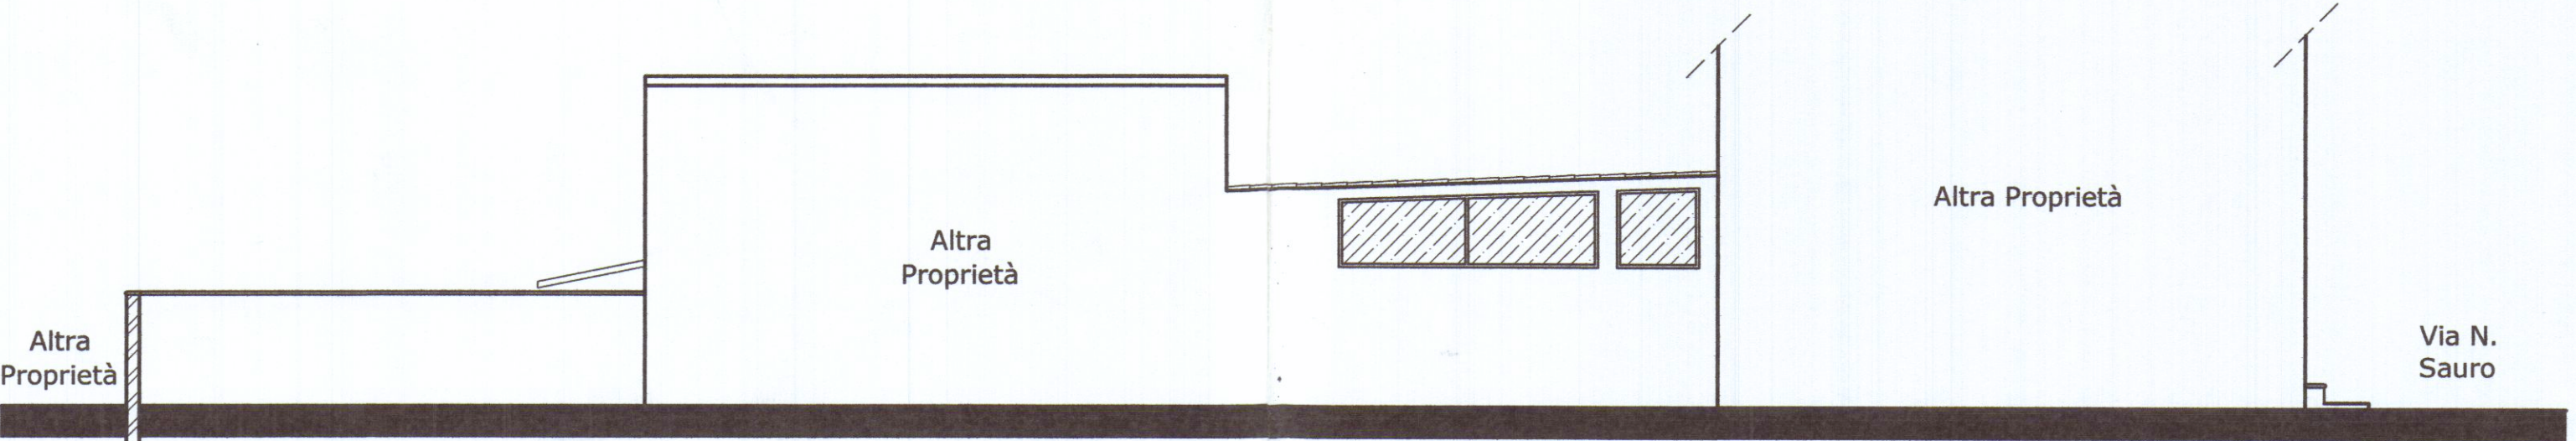

Prospetto Nord-Est



Prospetto Nord-Ovest