




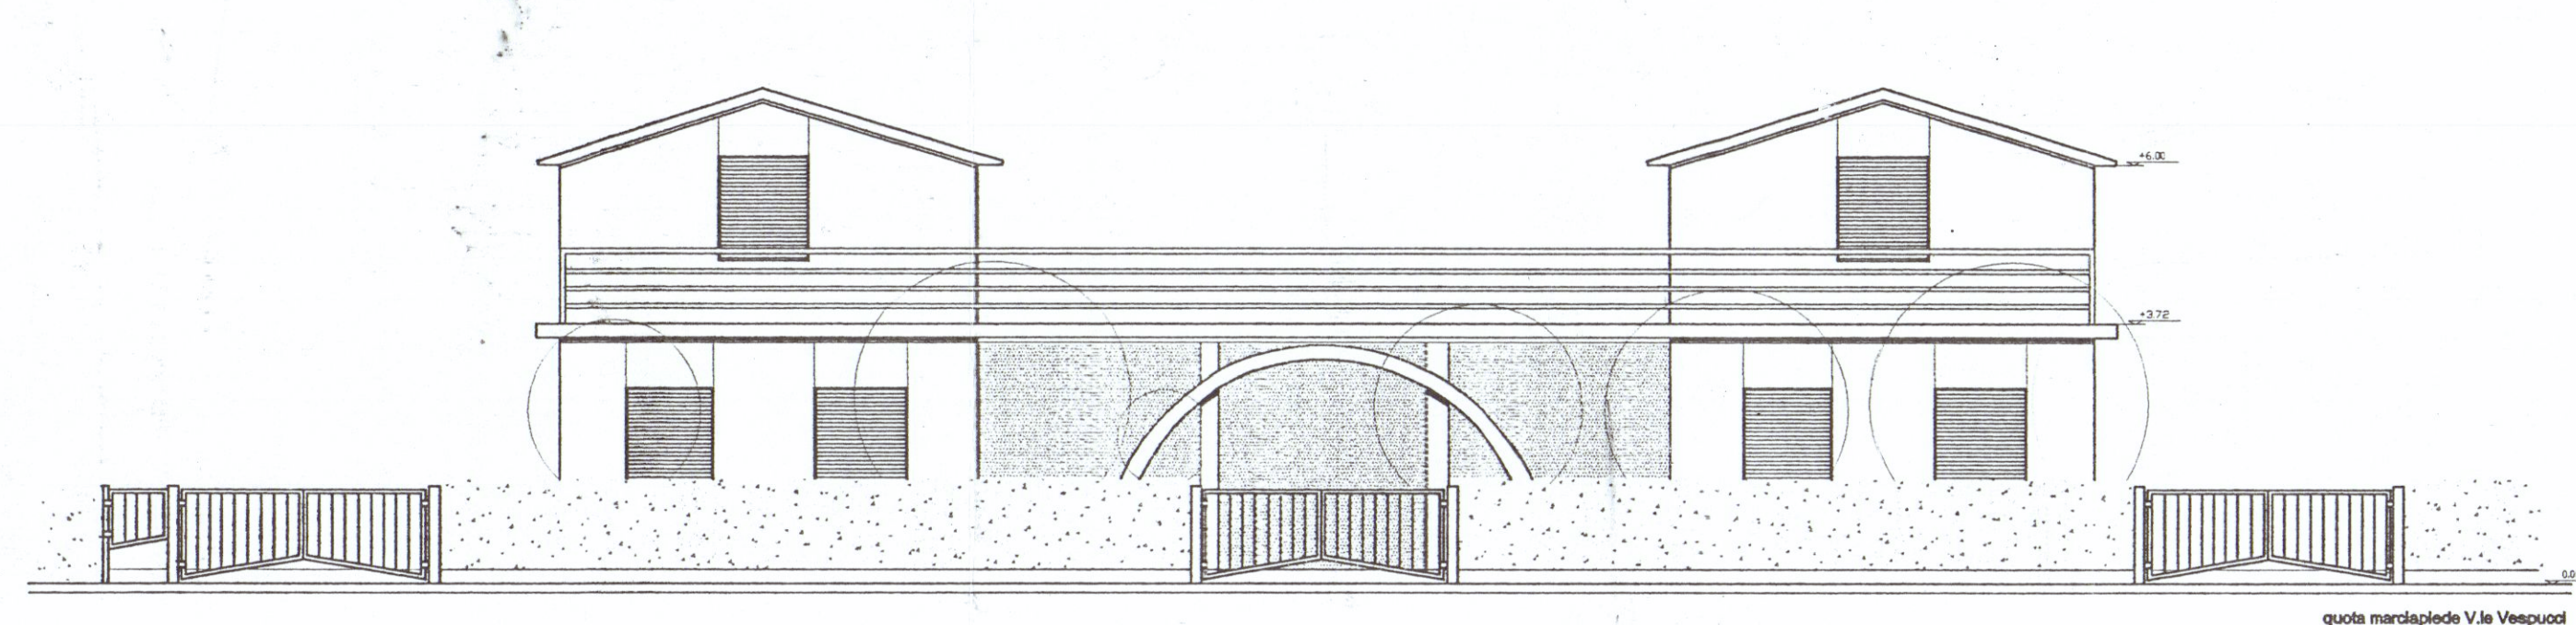


PROSPETTO NORD
(VISTA FRONTE STRADA)

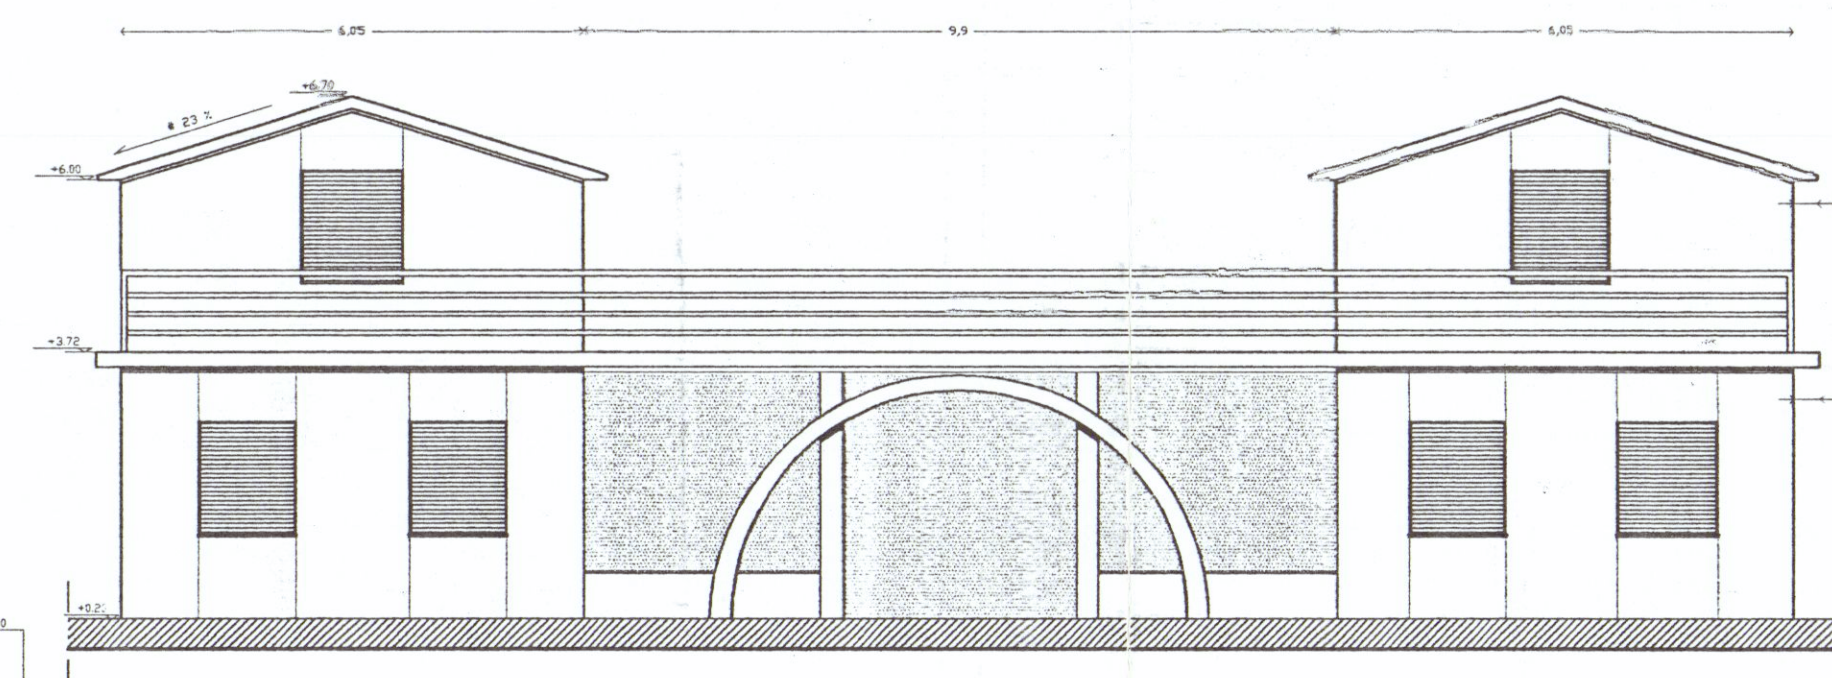


PROSPETTO NORD

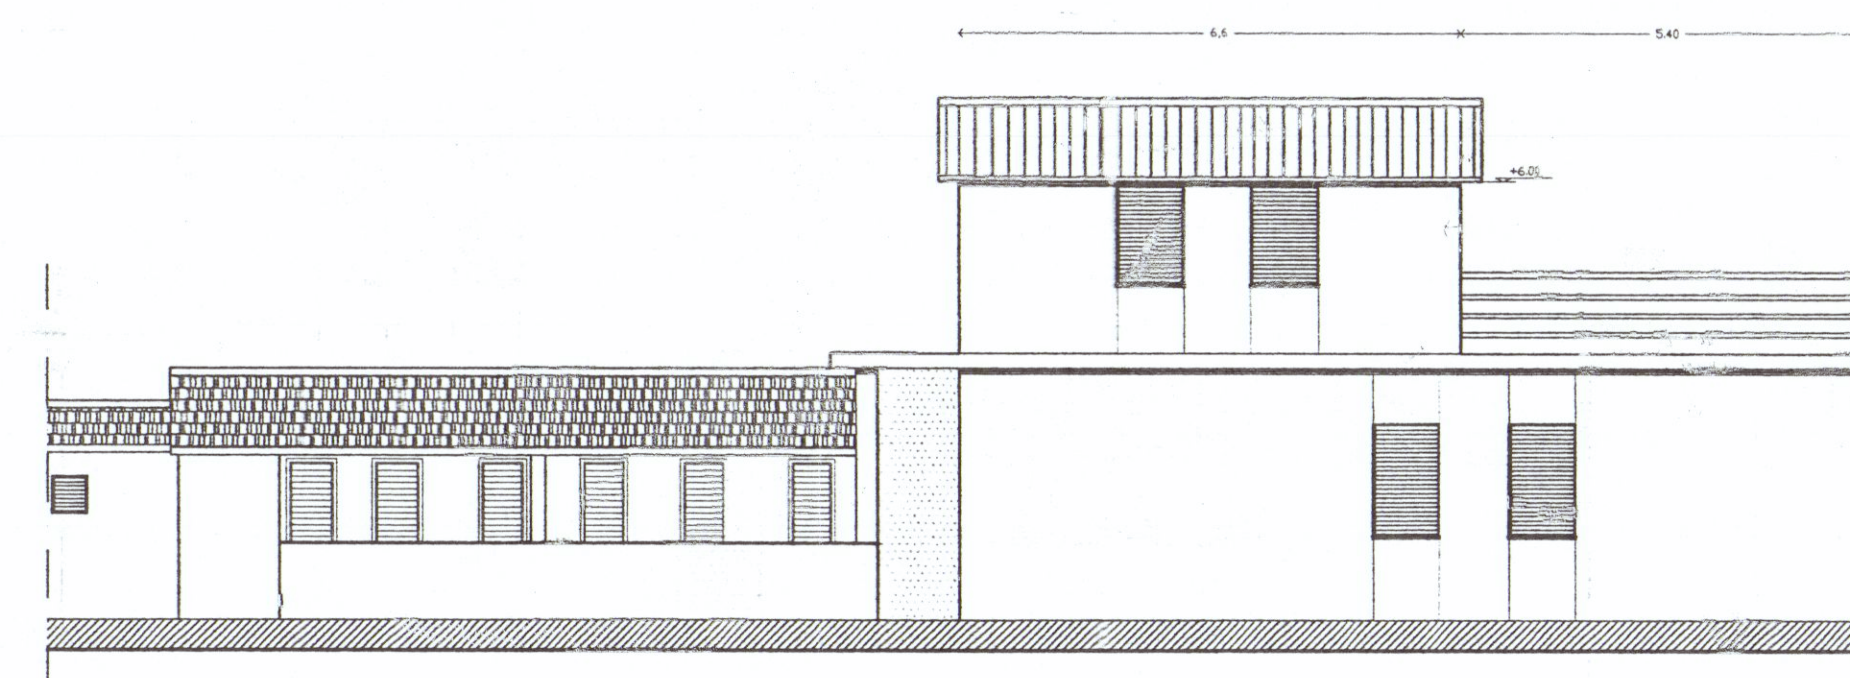


PROSPETTO EST

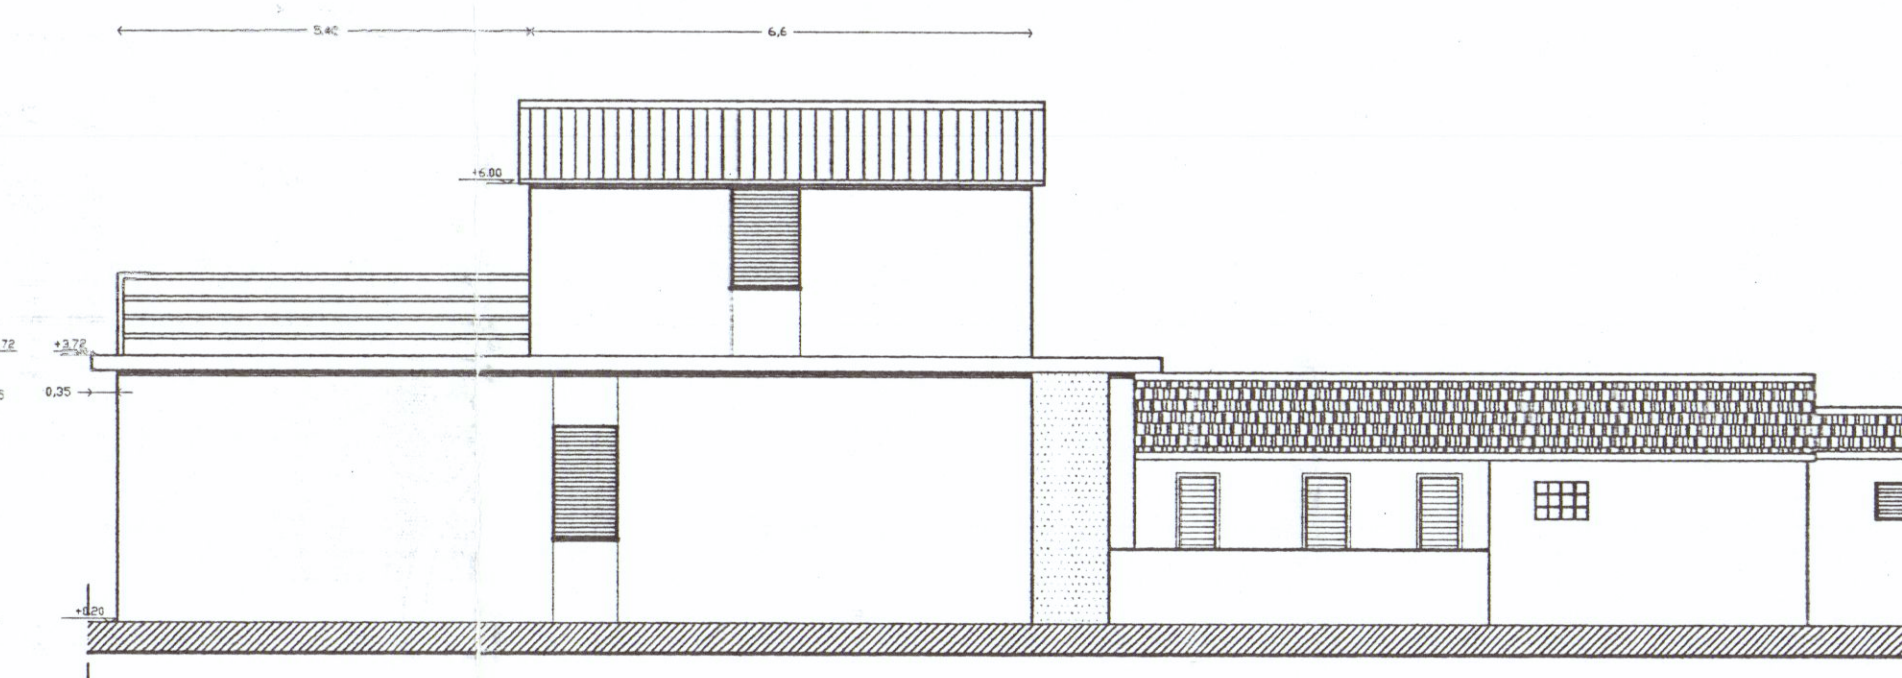


PROSPETTO OVEST

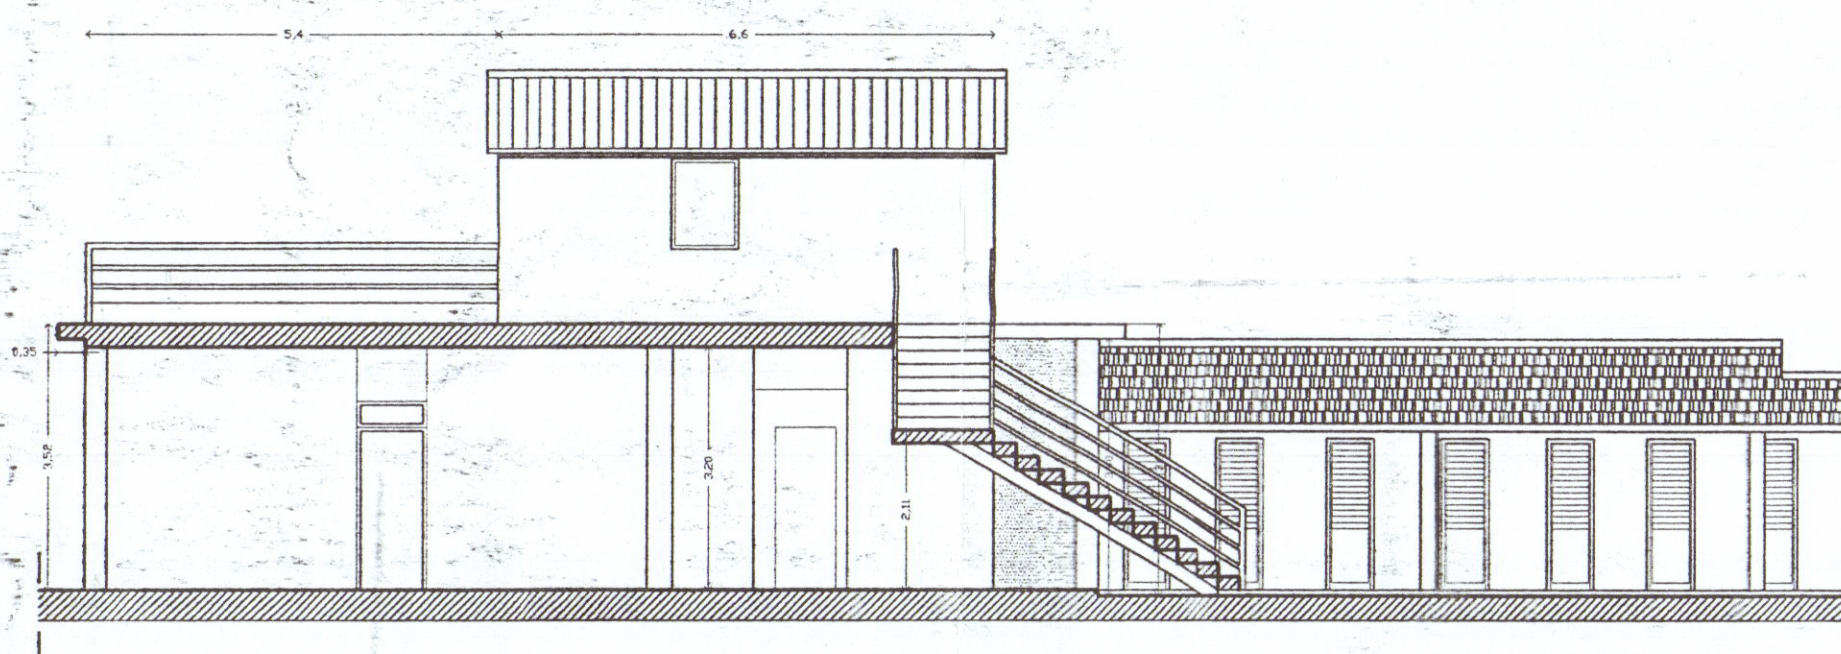


SEZIONE A-A
(CON VISTA FRONTE INTERNO)

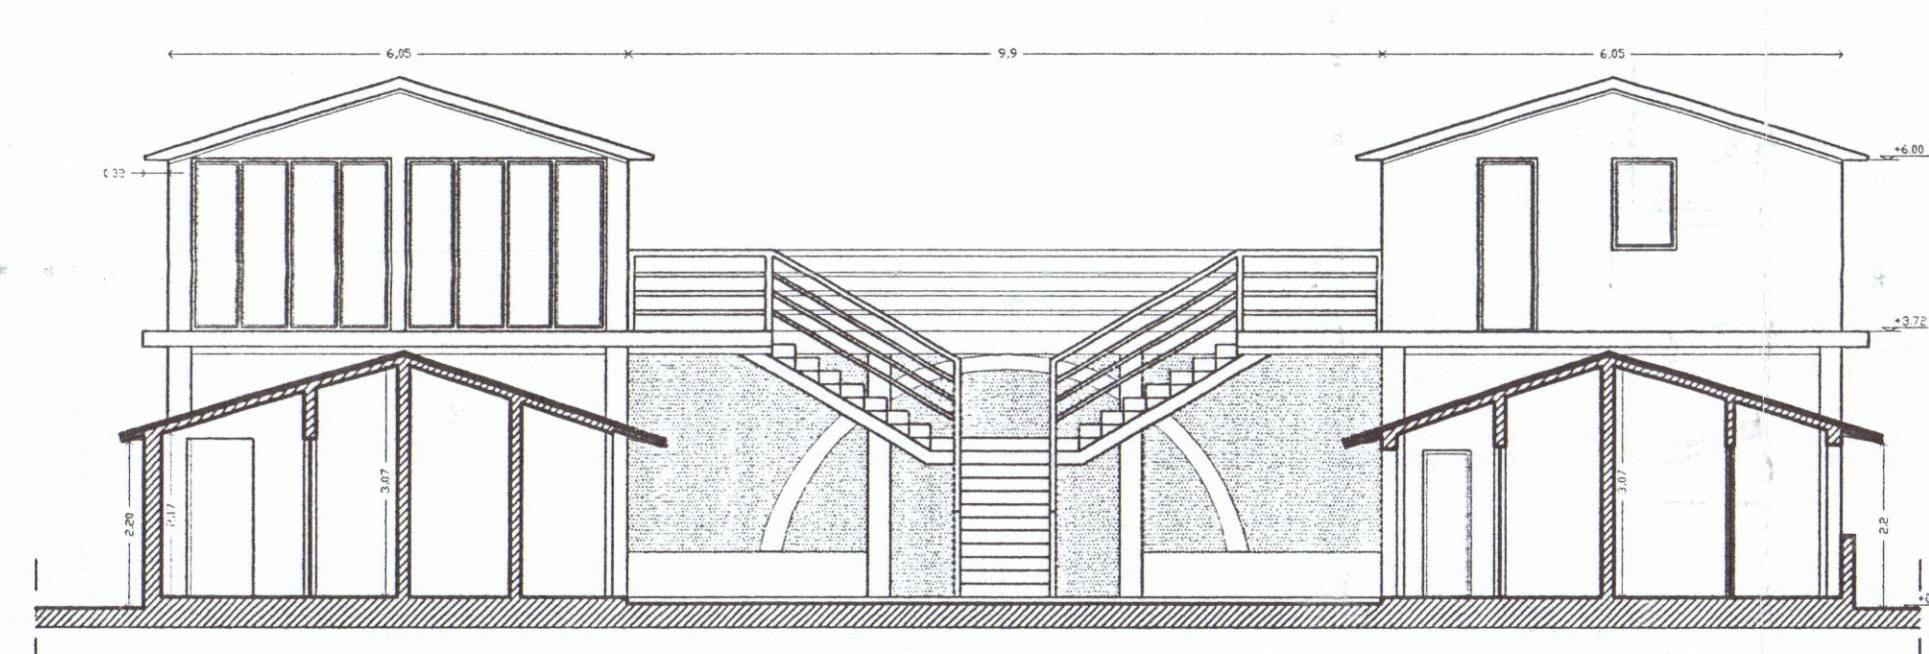

SEZIONE B-B
(CON VISTA FRONTE INTERNO - PROSPETTO SUD)

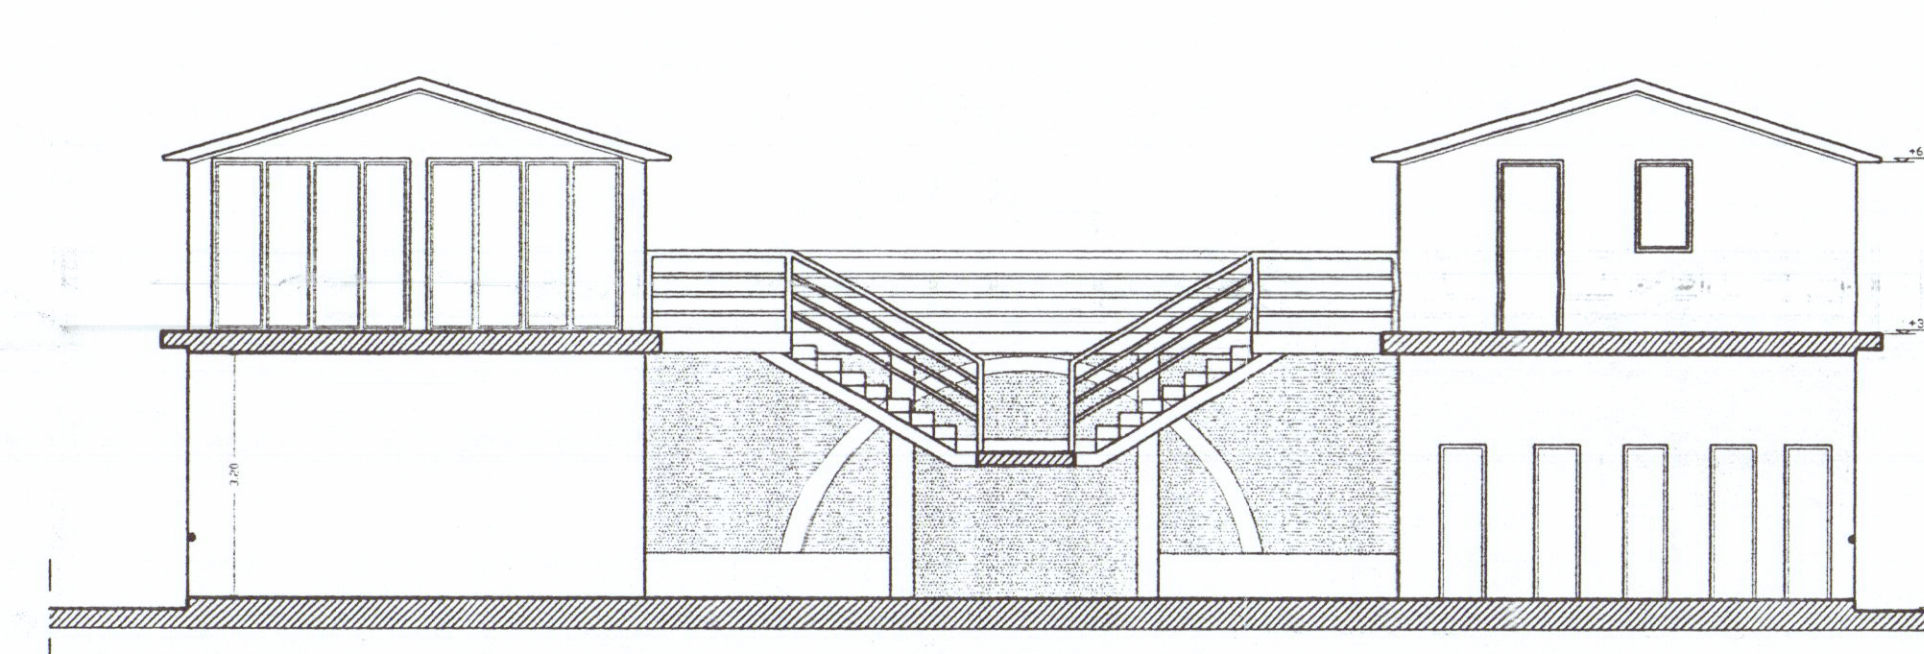


SEZIONE C-C

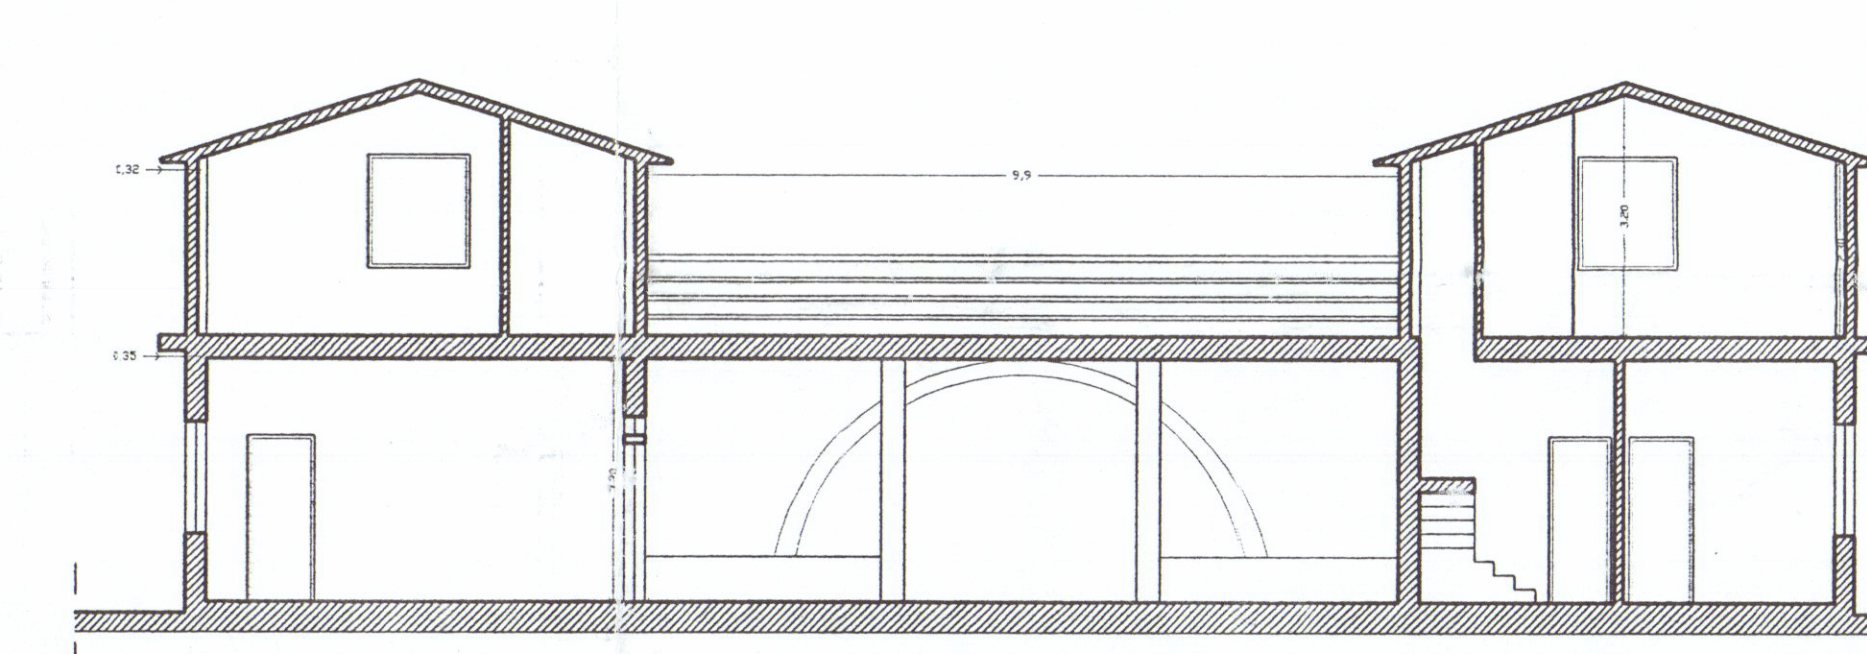


SEZIONE D-D

AZIENDA: **MARINA DI CARRARA**
 U.O. C. **MARINA DI CARRARA**
 Al n. 1000/01 del 10/04/2003
 si esprime l'INTERESSE FAVOREVOLE
 10 APR. 2003
 per l'approvazione del presente
 progetto.
 Il Funzionario Medico

Stoffa per una persona
per una persona

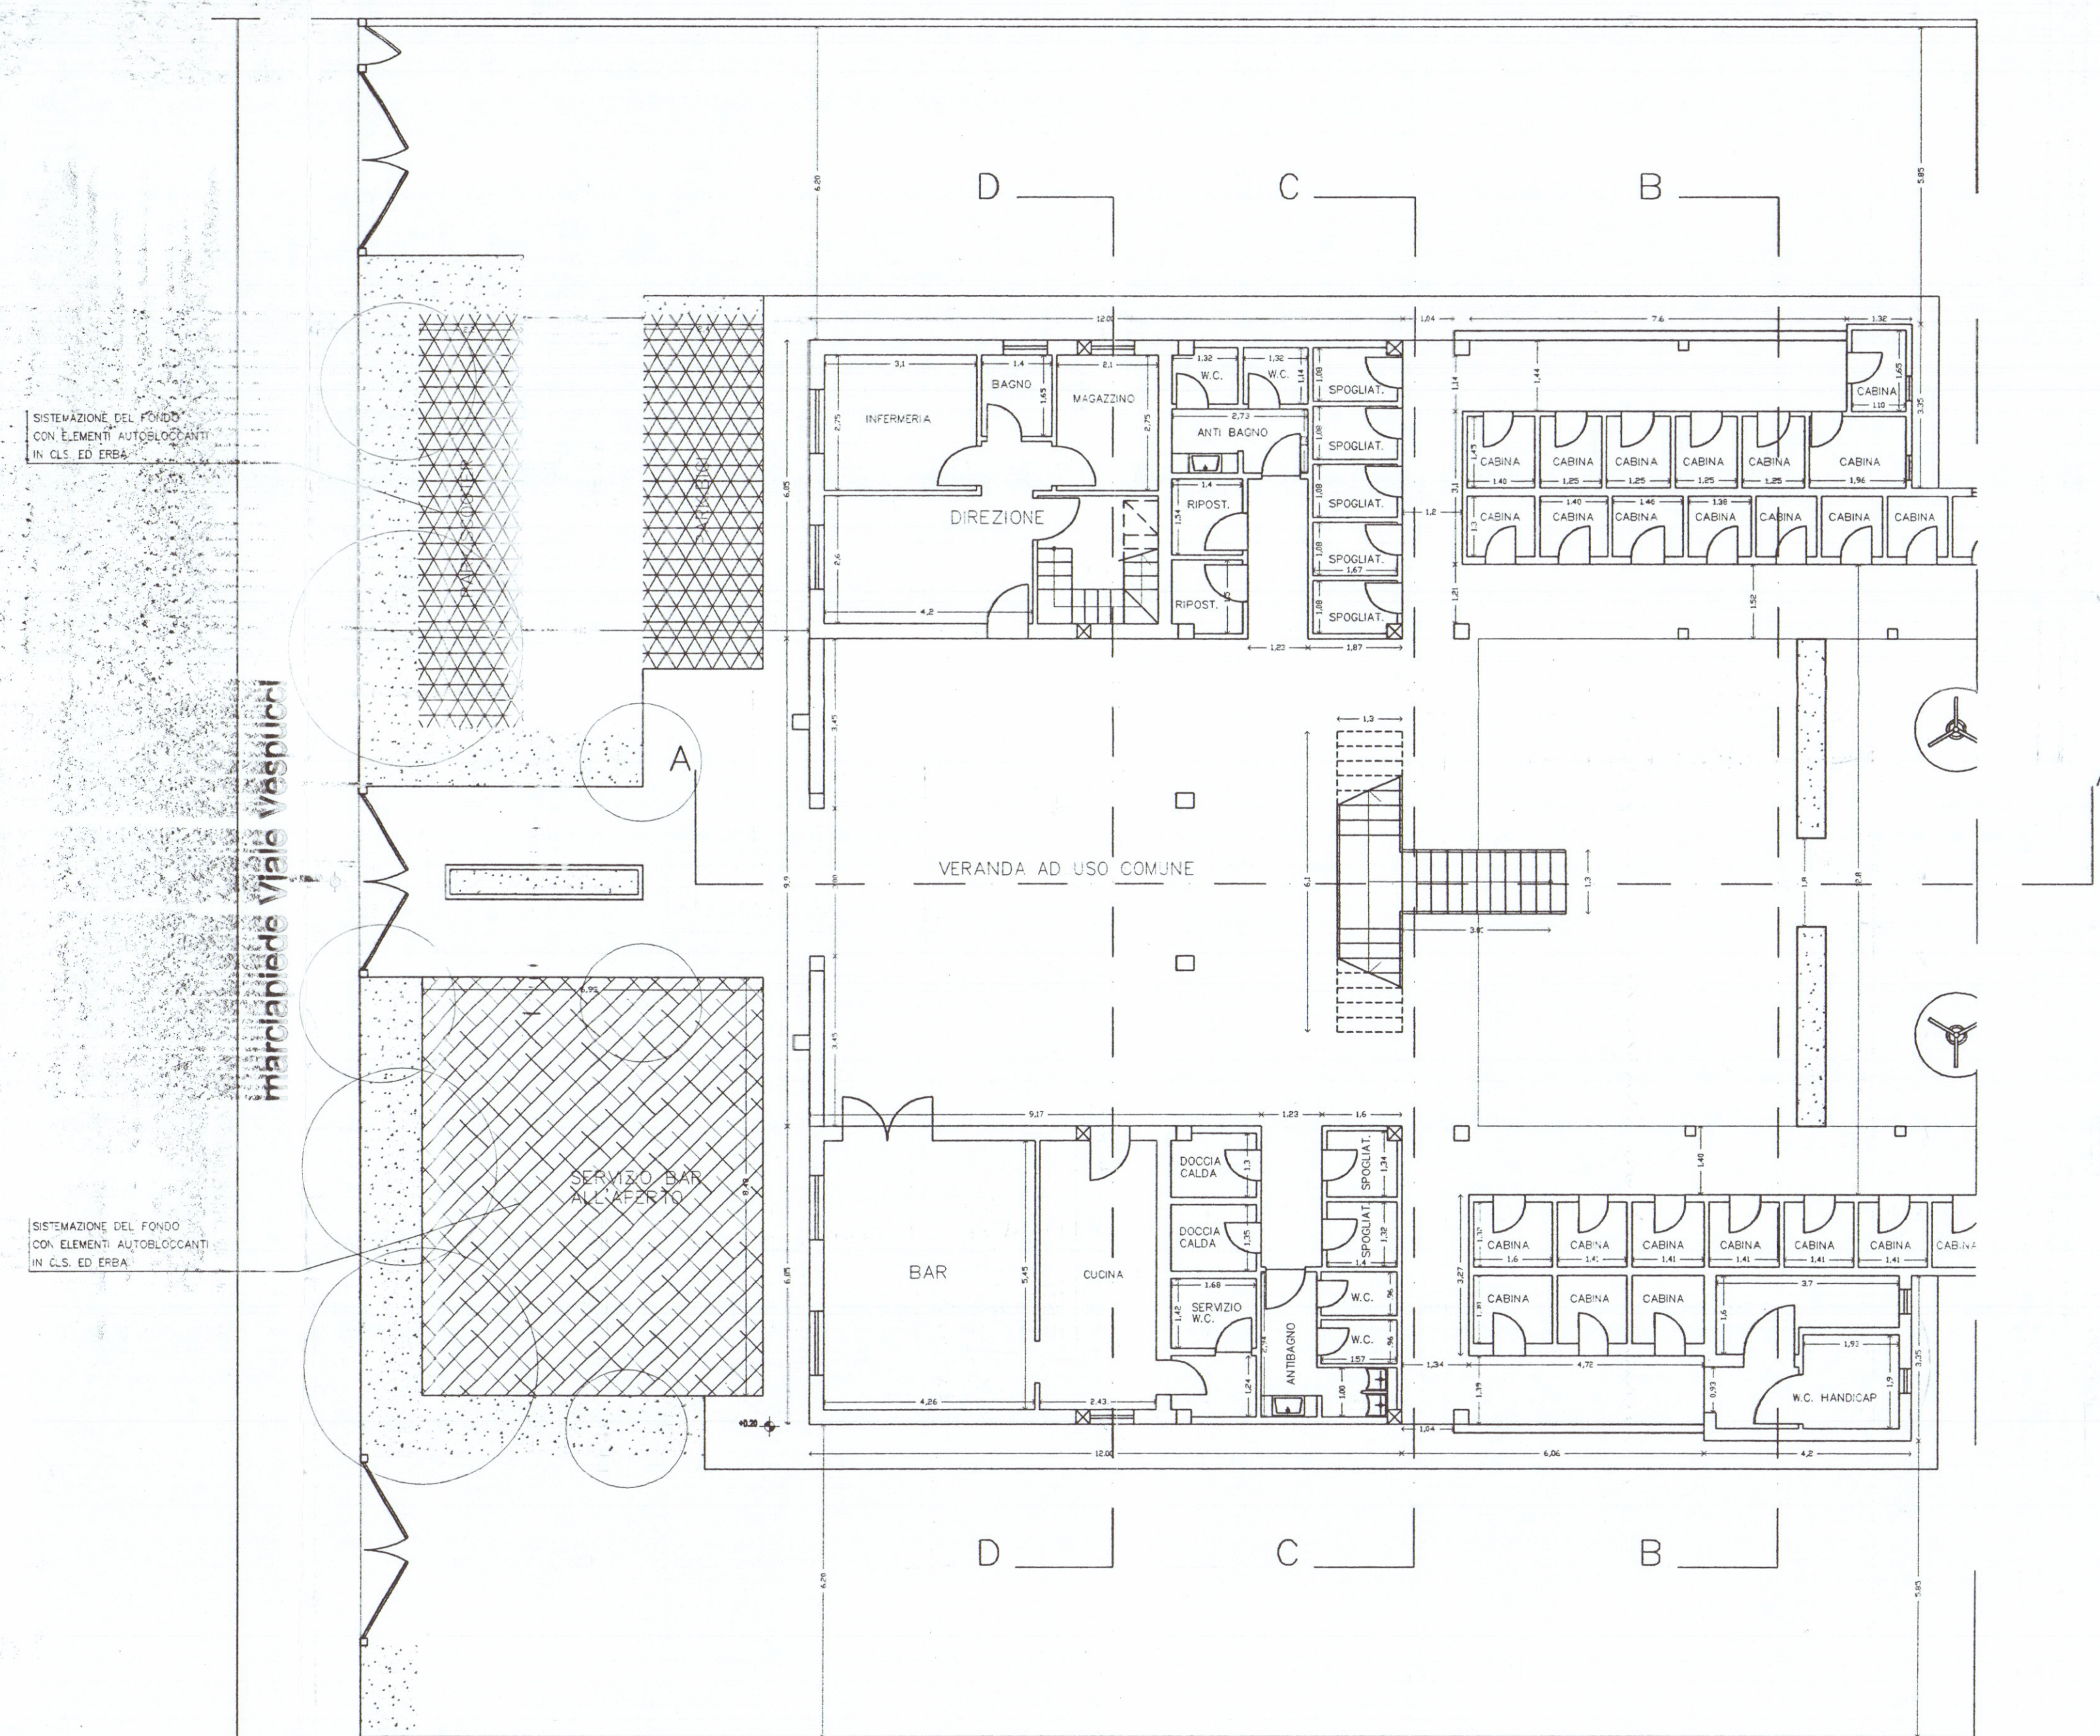

PIANTA PIANO TERRA

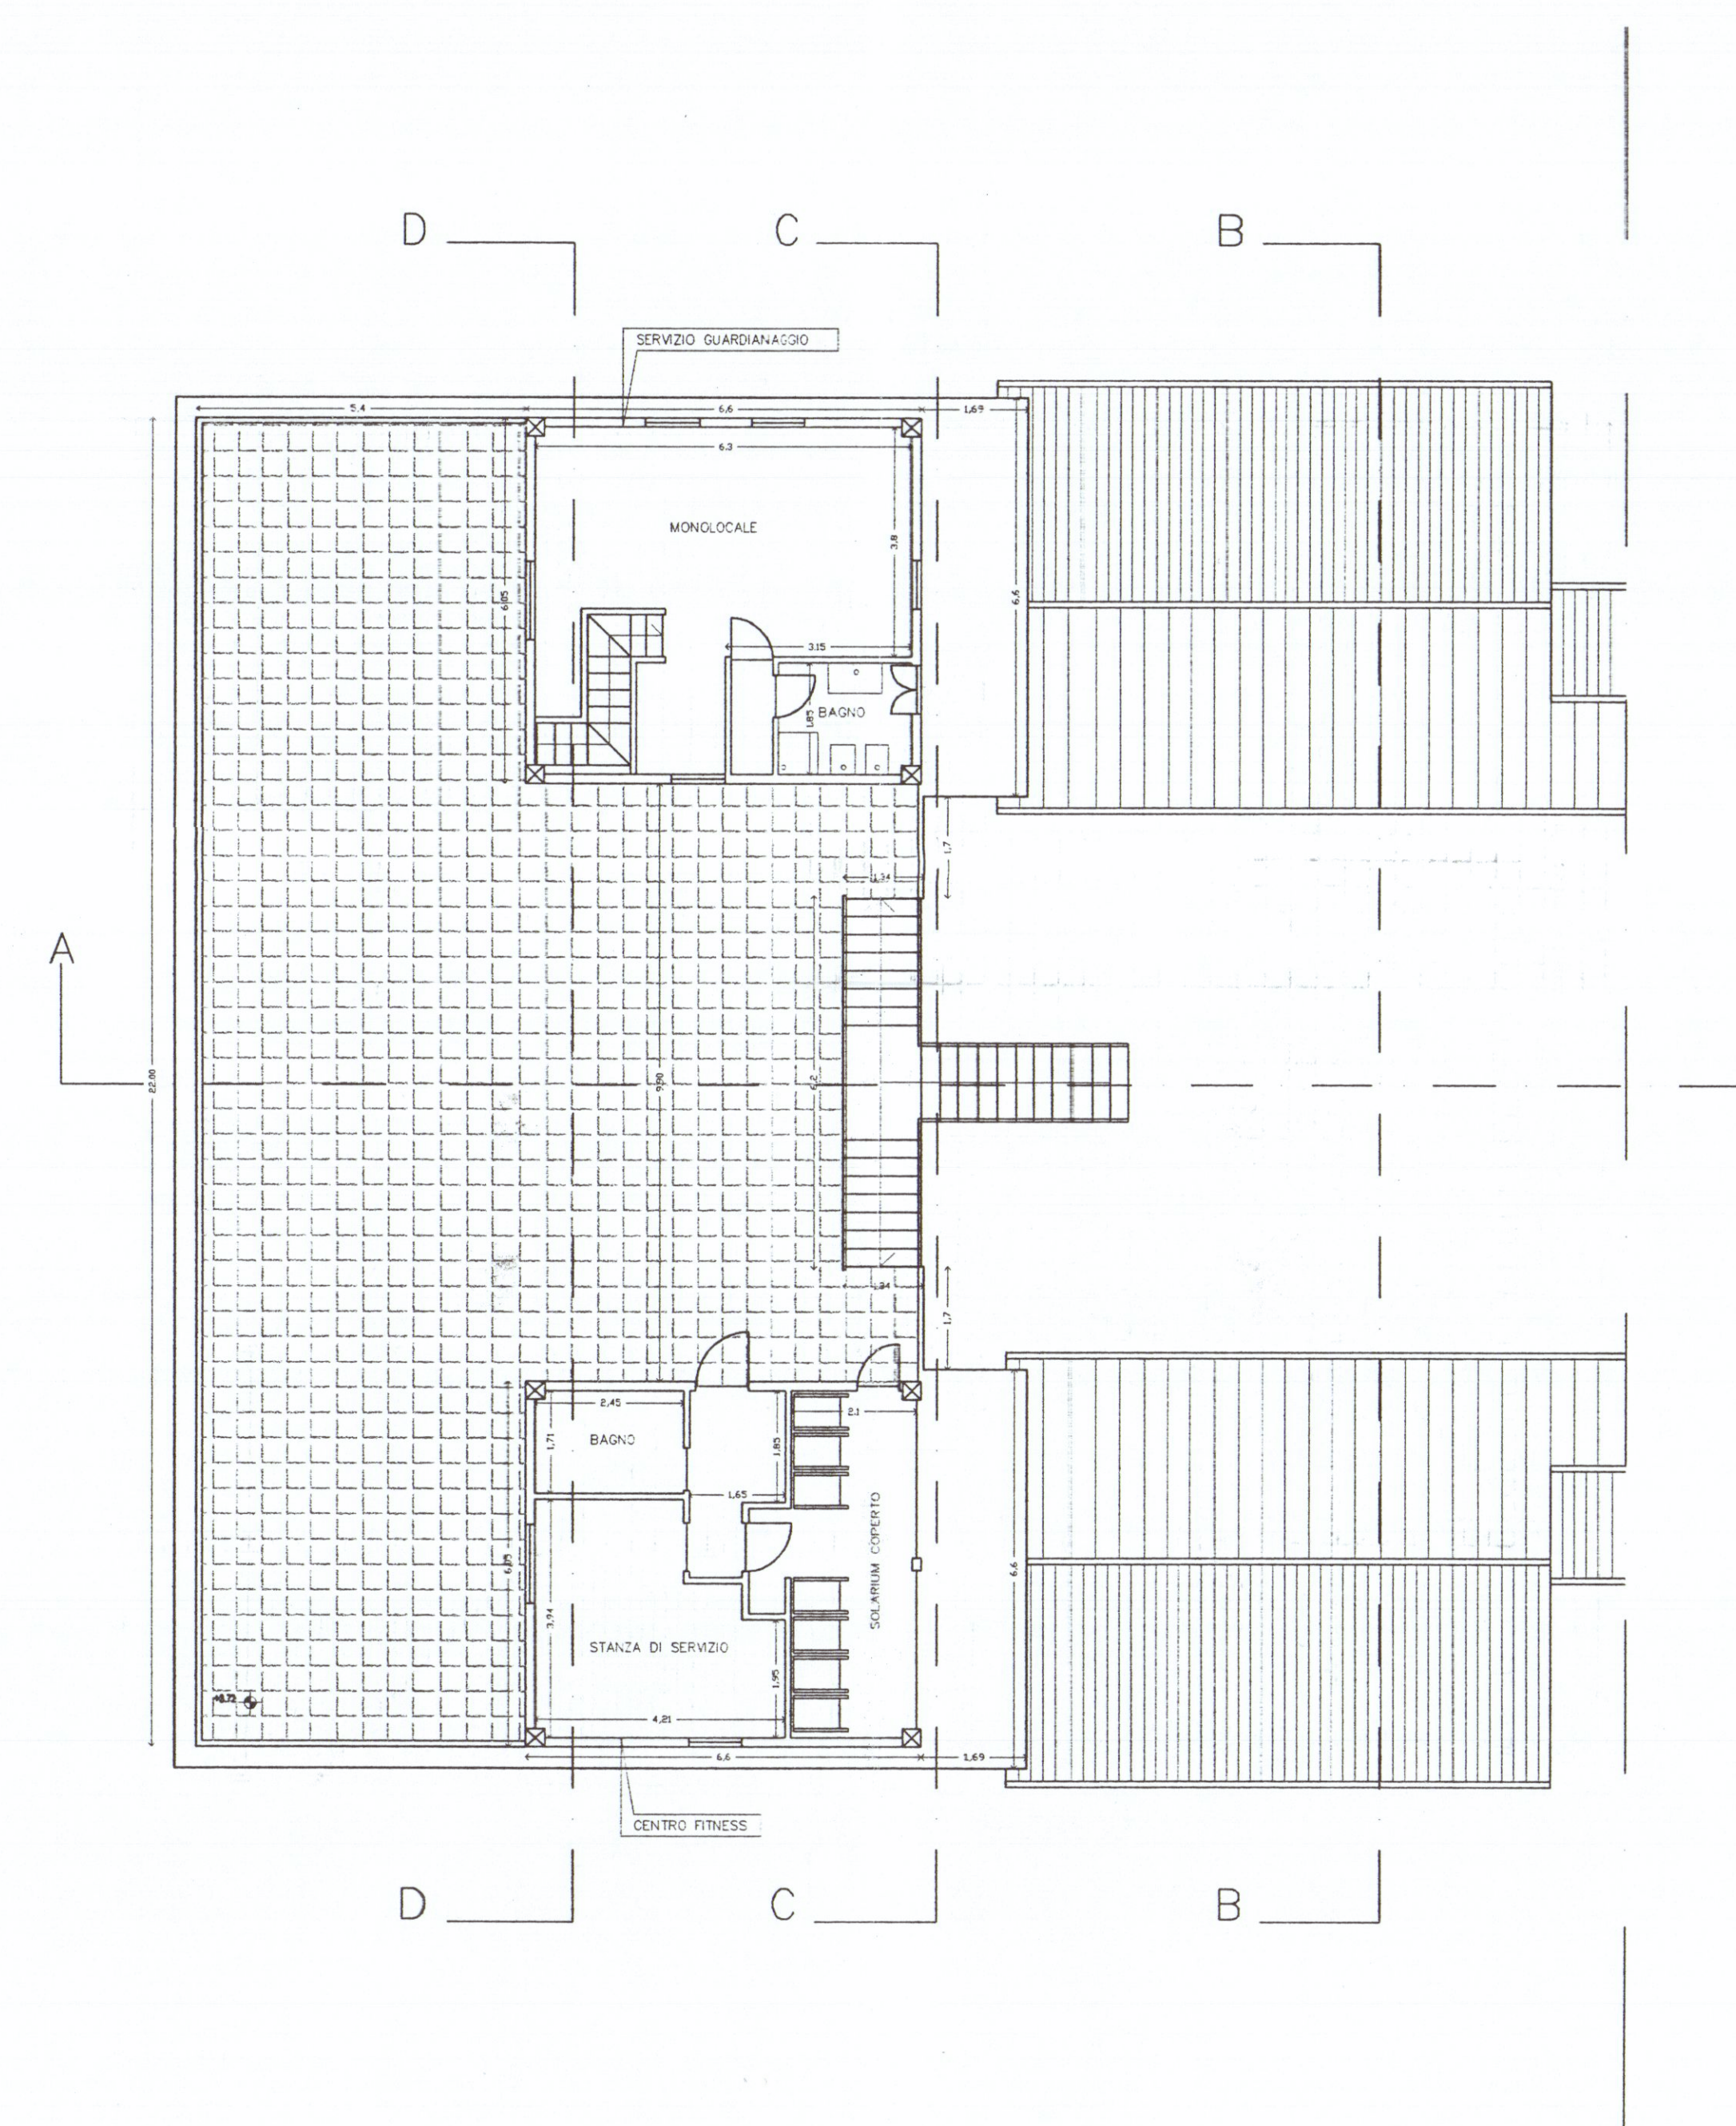

PIANTA PIANO PRIMO

"BAGNO PARIS"

MARINA di CARRARA
Stabilimento Balneare
ex art. 5.1 Piano Attuativo dell'Arenile del
COMUNE di CARRARA

PROGETTO:
 INTERVENTI DI TRASFORMAZIONE EDILIZIA
 CONSISTENTI IN RISTRUTTURAZIONE E NUOVA
 EDIFICAZIONE ATTRAVERSO ADDIZIONI
 VOLUMETRICHE AD EDIFICIO ESISTENTE
 (ex art. 5.1.1 N.T.A. Piano Attuativo dell'Arenile)
 INTERESSANTI EDIFICIO DI TESTATA DI
 STABILIMENTO BALNEARE

TAVOLA:

2.b

LOCALIZZAZIONE:
 MARINA DI CARRARA - Viale Vespucci, 64

DATA:
 feb. 2003

OGGETTO DELLA TAVOLA:
 STATO DI PROGETTO (Scala 1:100)

PROPRIETA':
 BAGNO PARIS S.a.s. di Perini Federica

FIRME E TIMBRI:
 BAGNO PARIS
 di Perini F. & C.
 Viale Vespucci - Tel. 785531
 MARINA DI CARRARA
 Part. IVA 00542490453

PROGETTISTA:
 Arch. Andrea Porchera - Marina di Carrara

DIRETTORE DEI LAVORI:
 Geom. Francesco Andreani - Ortonovo

