


COMMITTENTE: EDILTOSCO COSTRUZIONI EDILI S.R.L.		FABBRICATO "A"
PROGETTO: COMPLESSO RESIDENZIALE "LE MIMOSE" LOCALITA' STADIO - VIARAGLIA COMUNE DI CARRARA	OGGETTO: PIANTA PIANO SEMINTERRATO PIANTA PIANO TERRA	TAV. BIS
PROGETTISTA: DOTT. ARCH. DINO GELONI	SCALA: 1:100	

STATO DI RAFFRONTO

25 SET. 1997

VARIANTE

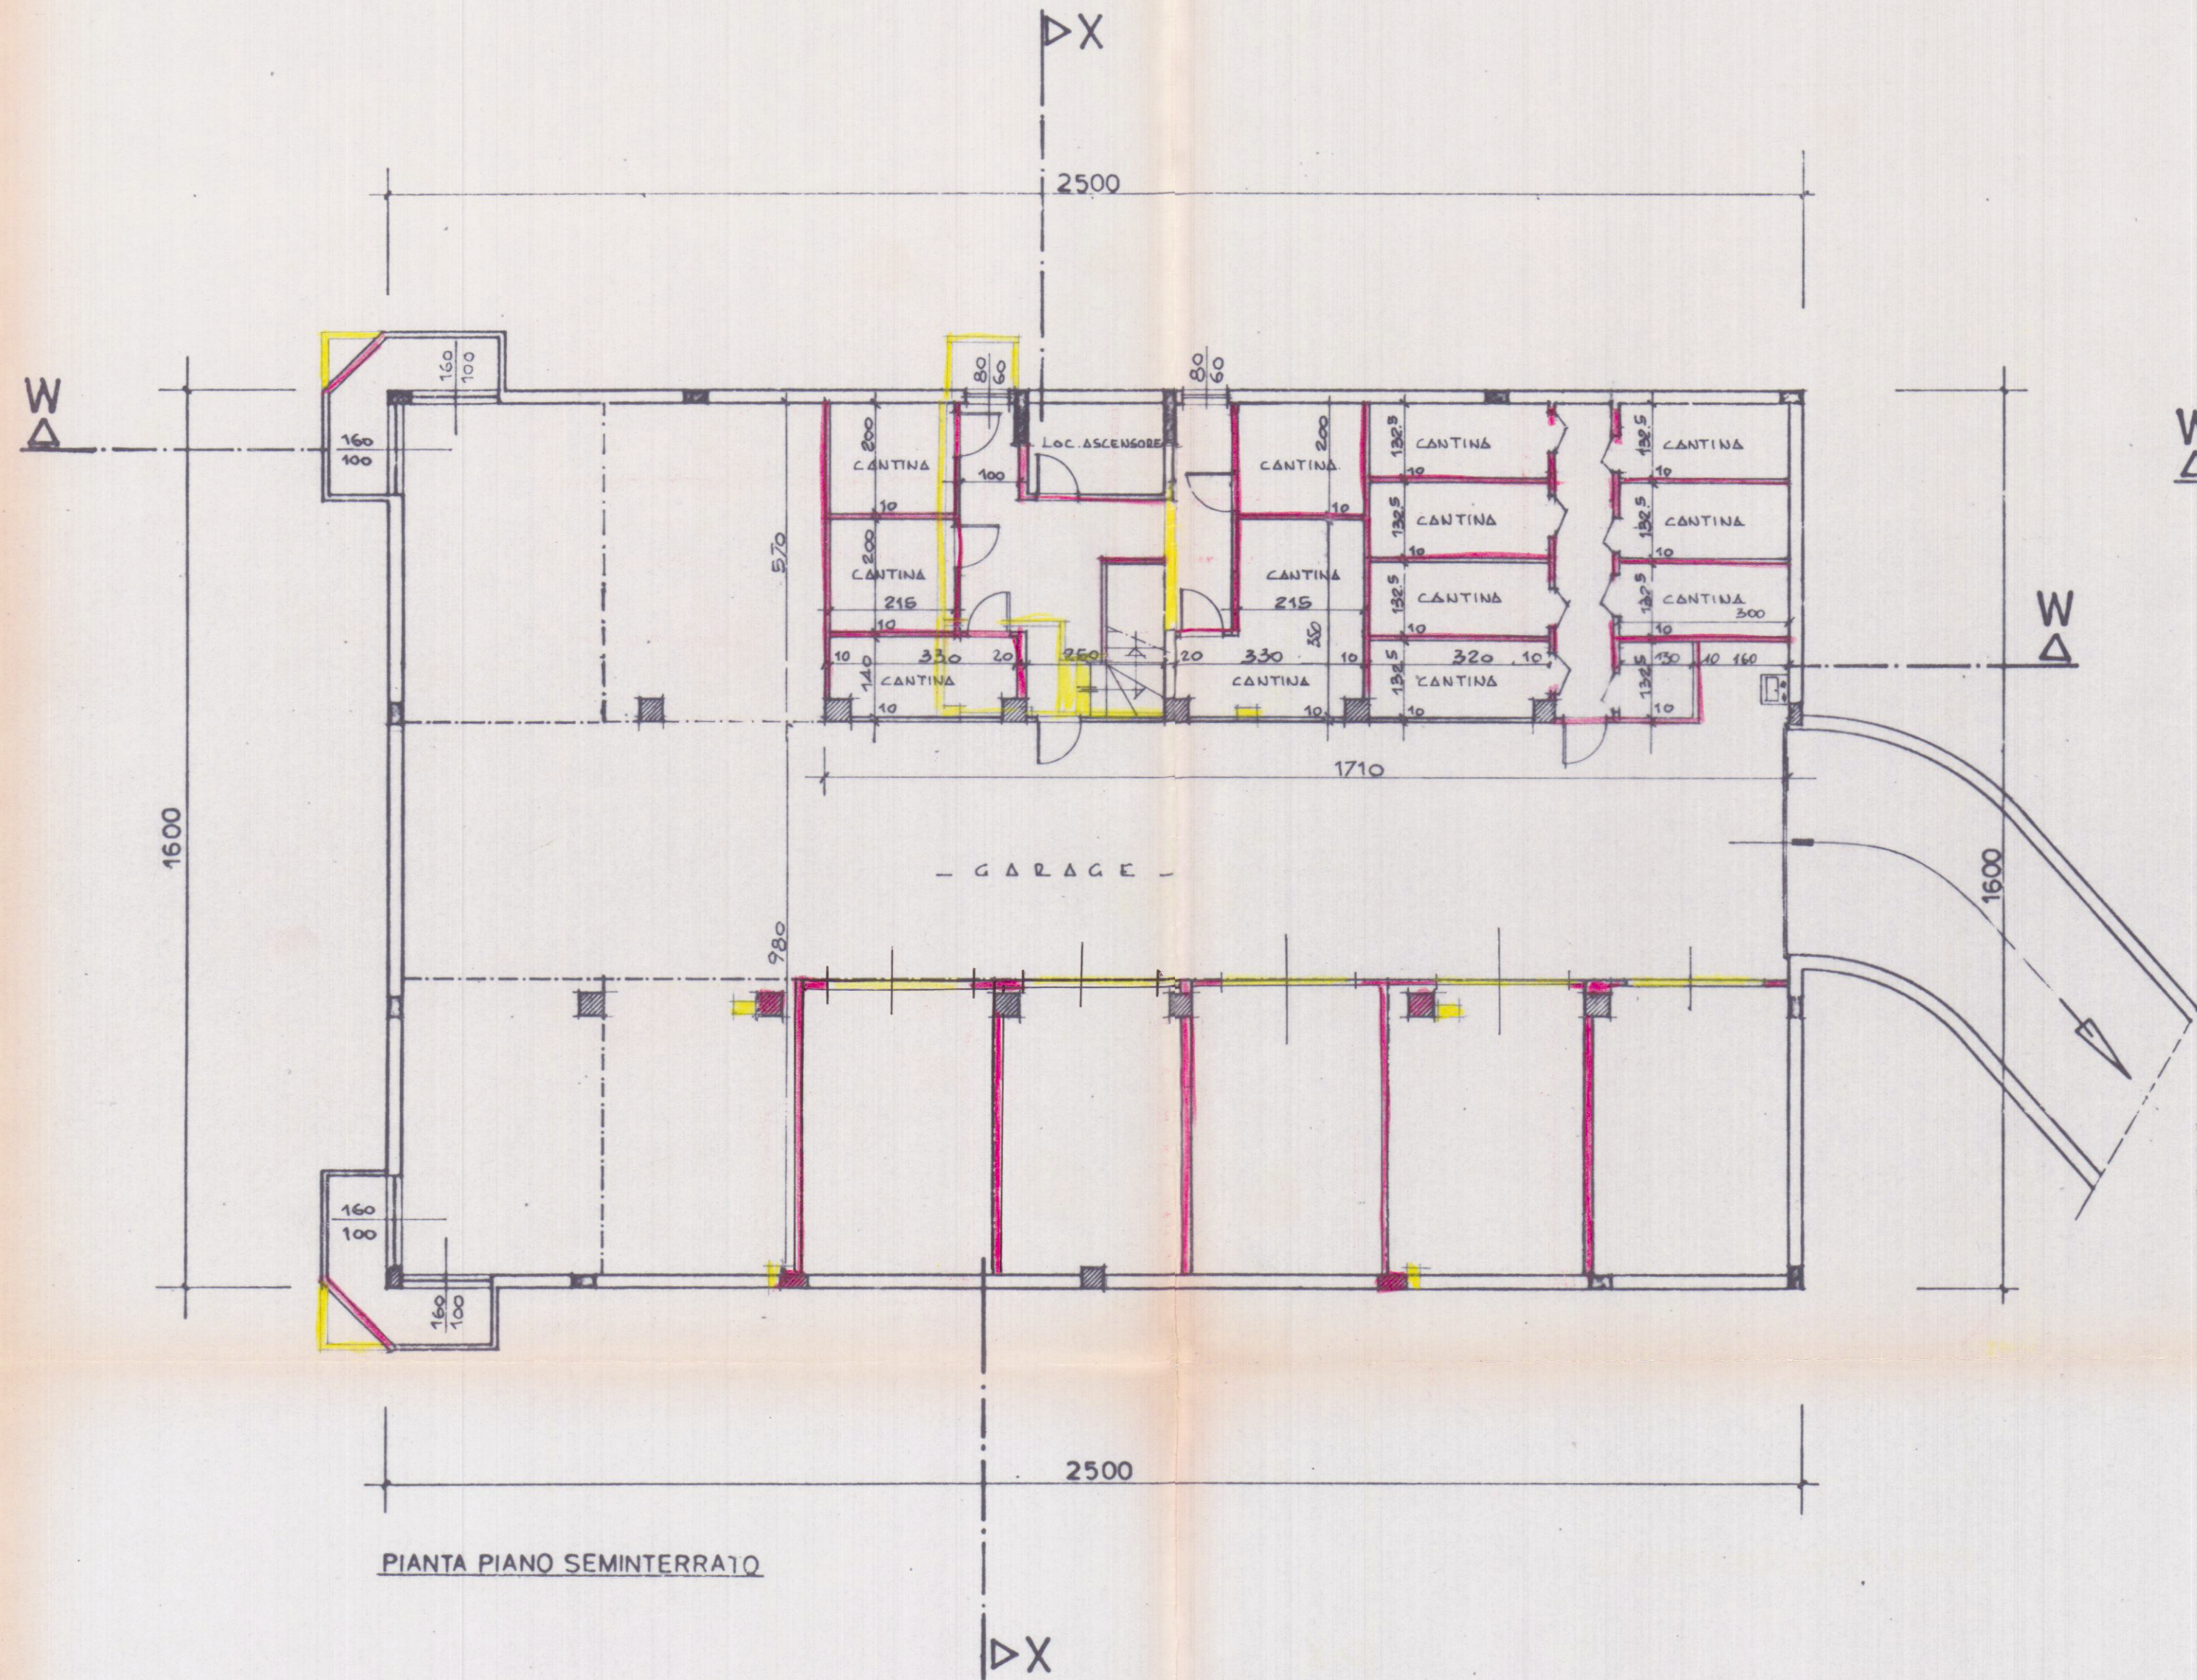

CALCOLO SUPERFICIE AERAZIONE NATURALE	
SUPERFICIE TOTALE PIANO SEMINTERRATO	m. 24.50 x 15.50 = mq. 379.75
SUPERFICIE CANTINE E SPAZI TECNICI	n. 17.10 x 5.70 = " 97.47
SUPERFICIE DESTINATA A GARAGES	mq. 282.28
SUPERFICIE DI AERAZIONE NATURALE COMPLESSIVA REALIZZATA:	
m. 160 x 1.00 x 1 + 2.50 x 4.00 =	mq. 16.40
SUPERFICIE DI AERAZIONE NATURALE NECESSARIA:	
mq. 282.28 : 30 =	mq. 9.41 < 16.40

