

STRUTTURE RICETTIVE
(APPARTAMENTI PER VACANZE)
DA ERIGERSI IN VIA PONTREMOLI

LOC. BATTILANA CARRARA

PROPRIETÀ: Gataletta Maria Teresa -
Galloni Eramis - Marilli Maria Assunta *



PROGETTISTA: DOTT. ARCH. DANI ATTILIO

PIANTA PIANO INTERRATO - P. SOTTOTETTO


TAV.

2

SCALA 1:100

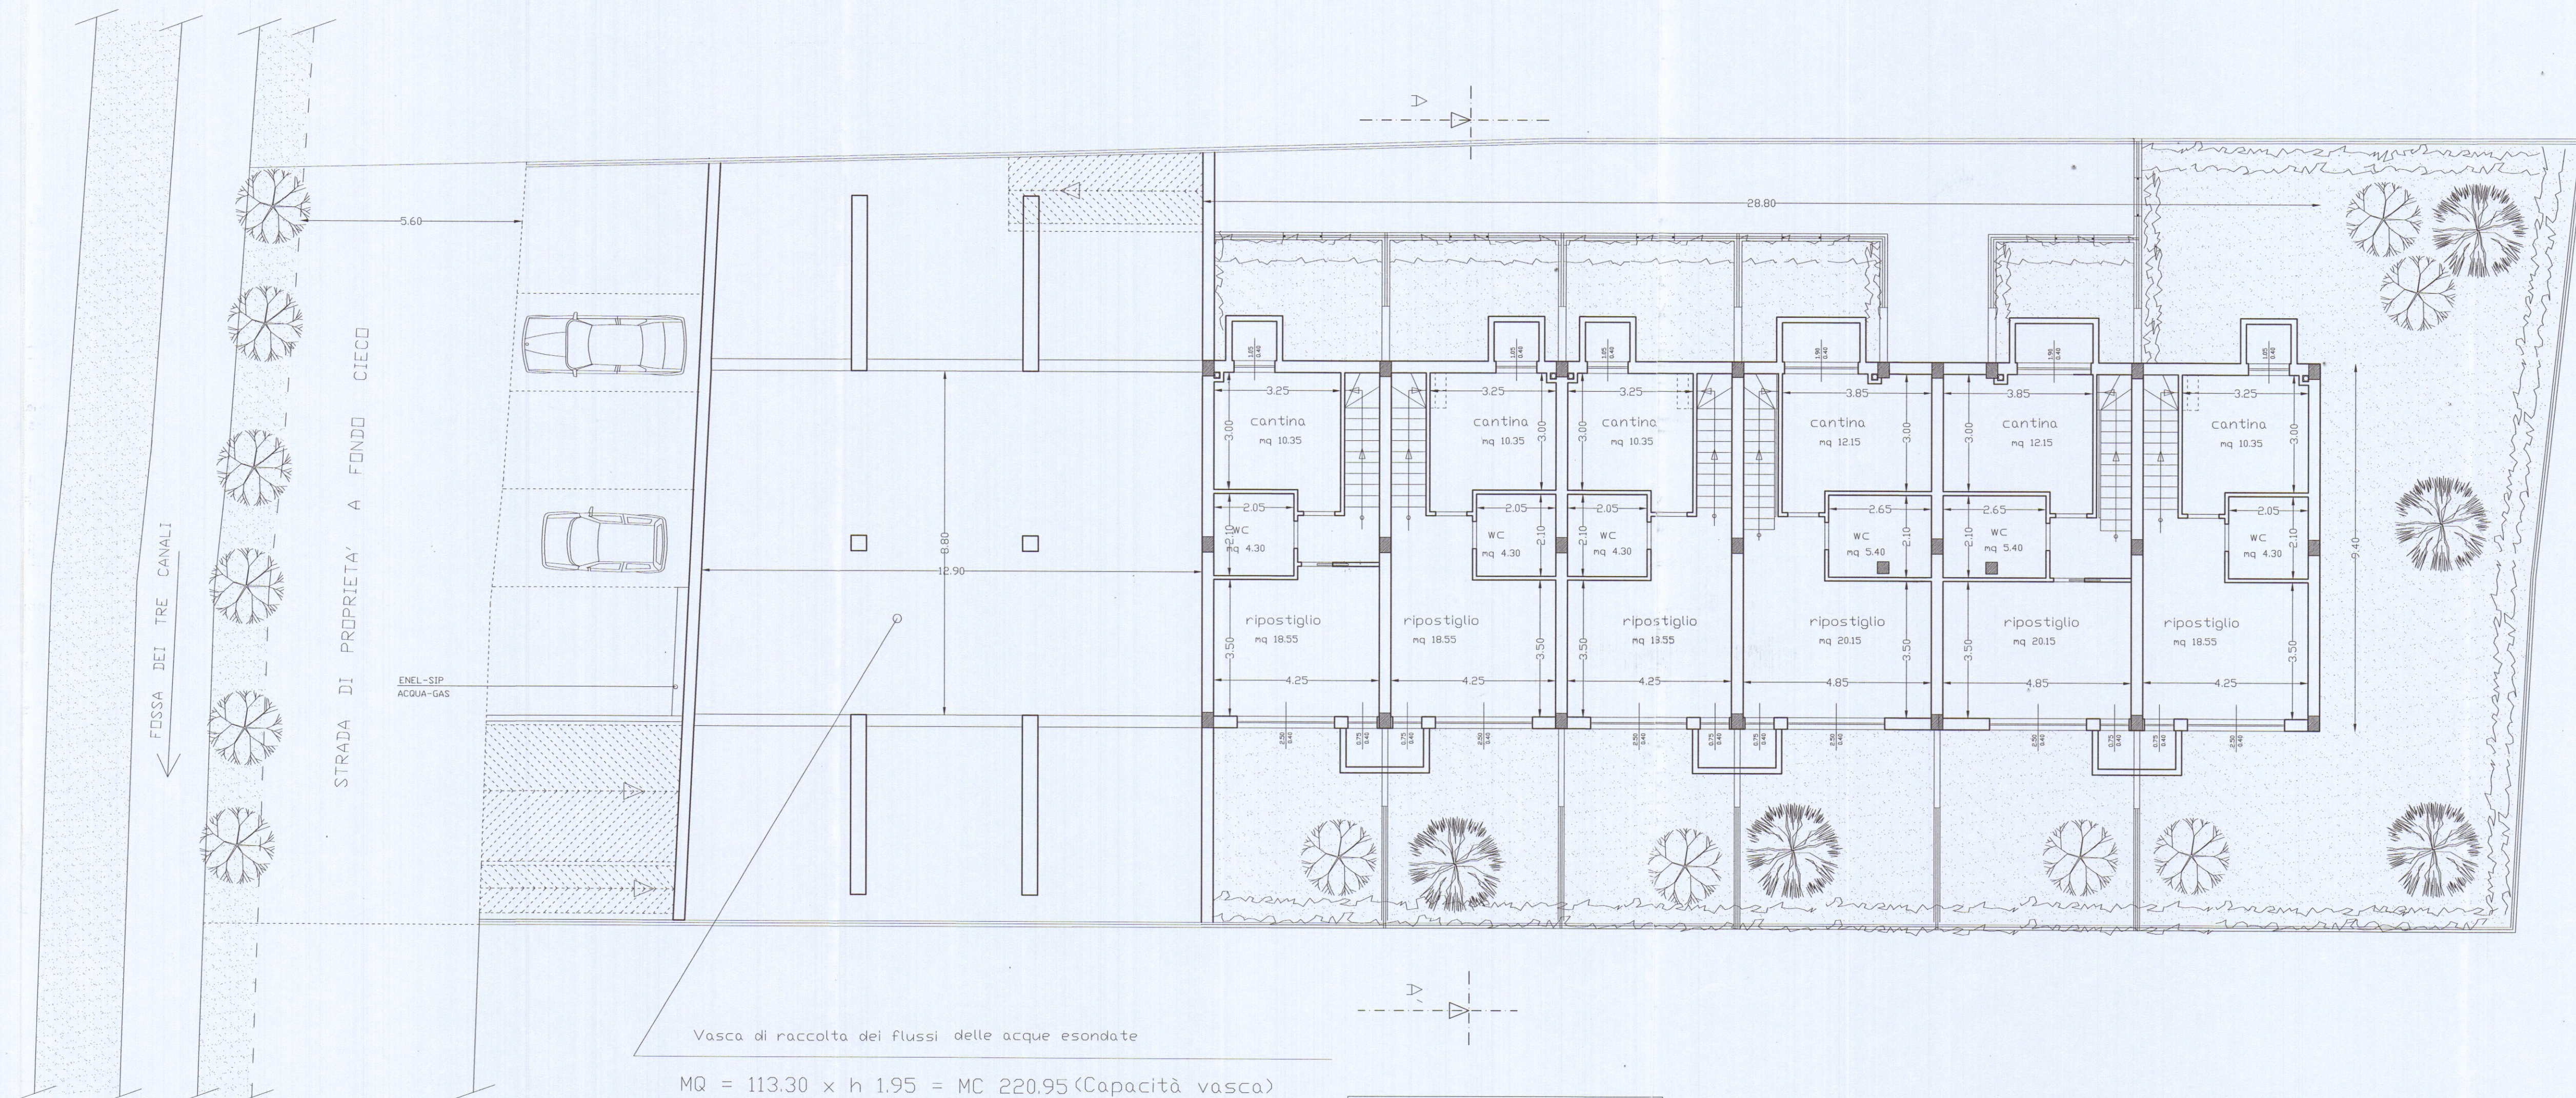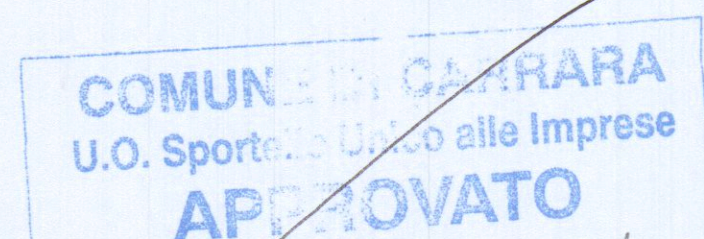

PIANTA PIANO INTERRATO

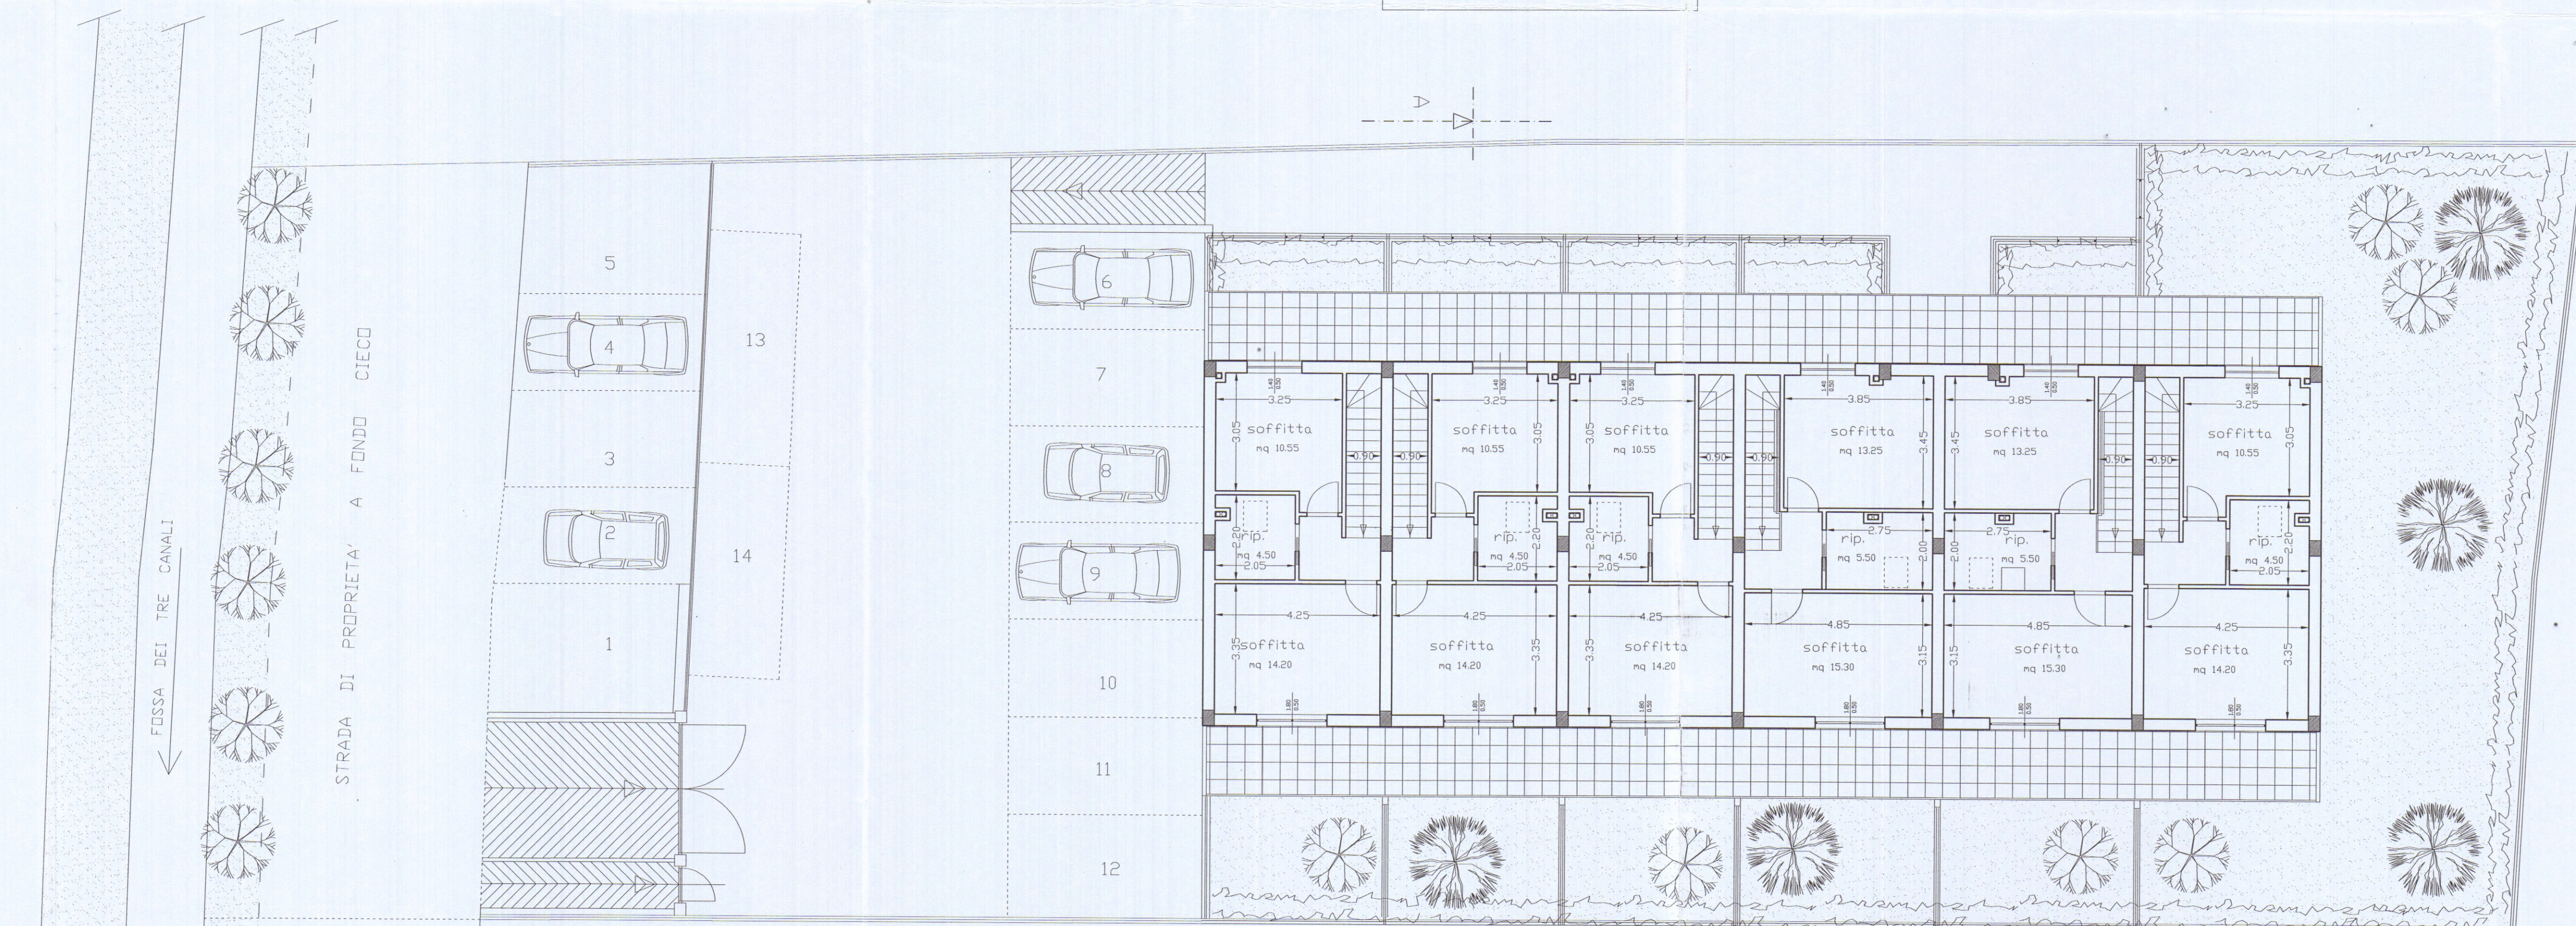

PIANTA PIANO SOTTOTETTO

