

GEOM. LORIERI BRUNO

Galleria L. da Vinci nr. 20 - Massa (MS)

Codice fiscale: LRR BRN 62L23 F023S - Partita IVA: 00464830454 - Tel 0585/47228

OGGETTO: Denuncia d'inizio attività ai sensi dell'art. 2 della Legge 24.12.1993 nr. 537 relativa ad opere di ristrutturazione, risanamento conservativo e modifiche interne a fabbricato di civile abitazione posto nel Comune di Carrara, località Nazzano, via Belvedere nr. 7/A.


DI PROGETTO - PIANTA PIANO PRIMO TAVOLA nr. 4

COMMITTENTE: Sig.ra MUSETTI Sivilliana C.F. MST SLN 50P67 B832W

SCALA 1:100

Musetti Sivilliana

Brucchi

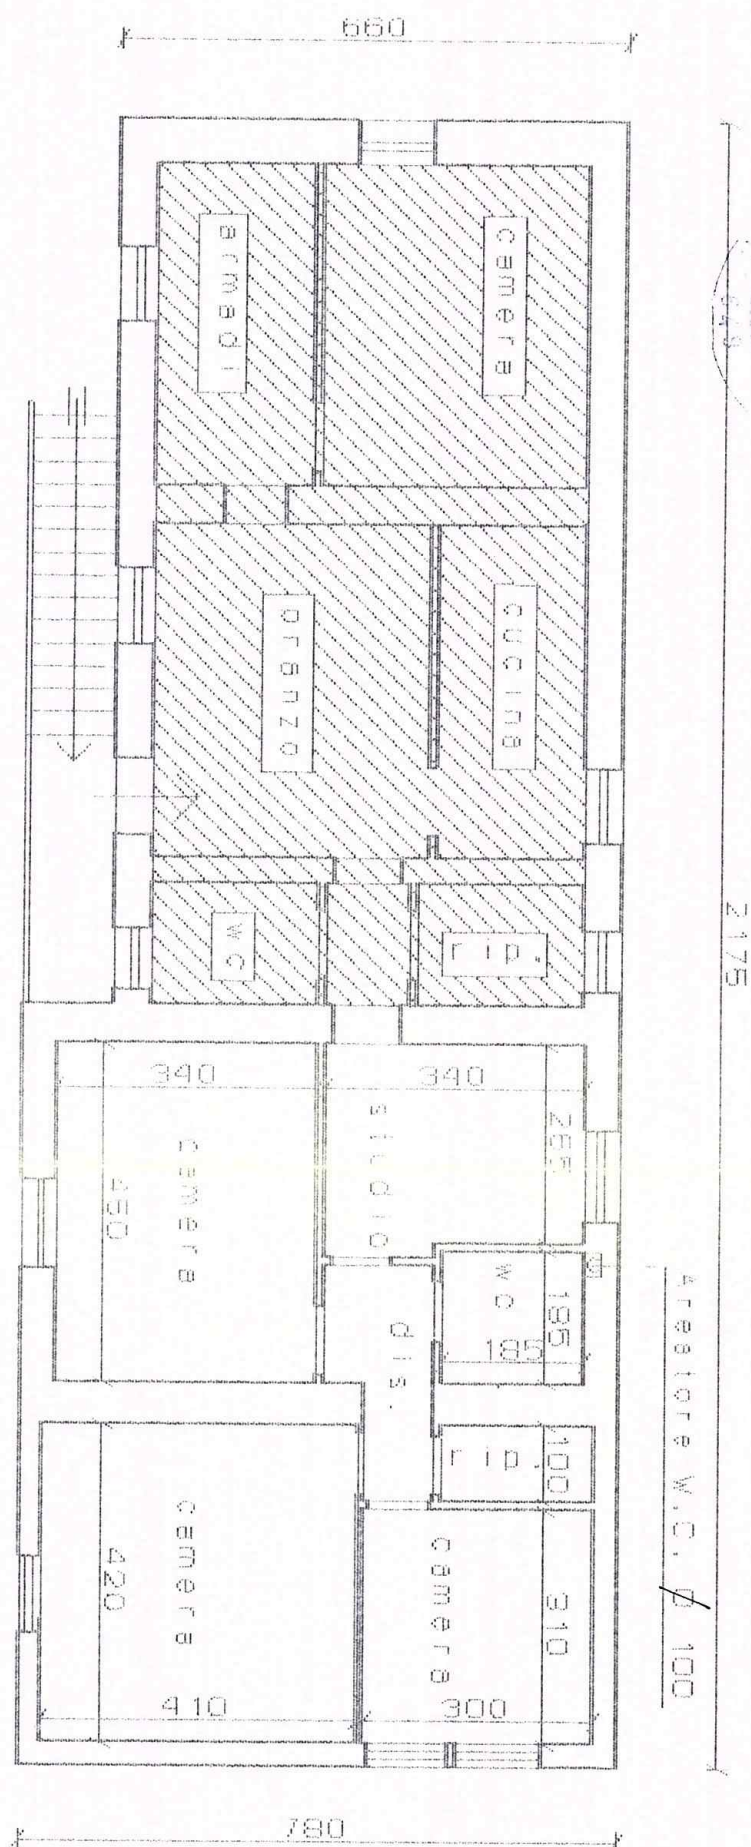

GEOM. LORIERI BRUNO

Galleria L. da Vinci nr. 20 - Massa (MS)

Codice fiscale: LRR BRN 62L23 F023S - Partita IVA: 00464830454 - Tel 0585/47228

OGGETTO: Denuncia d'inizio attività ai sensi dell'art. 2 della Legge 24.12.1993 nr. 537 relativa ad opere di ristrutturazione, risanamento conservativo e modifiche interne a fabbricato di civile abitazione posto nel Comune di Carrara, località Nazzano, via Belvedere nr. 7/A.

SOVRAPPONTO - Pianta Piano Primo



TAVOLA nr. 6

COMMITTENTE: Sig.ra MUSETTI Sivilliana


C.F. MST SLN 50P67 B832W

Scala 1:100

Musetti Sivilliana

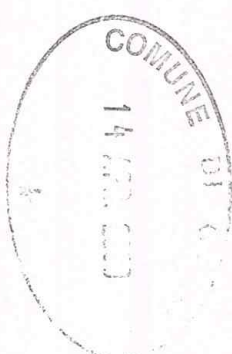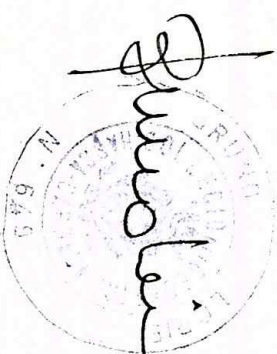

ARBITRO W.C. 100

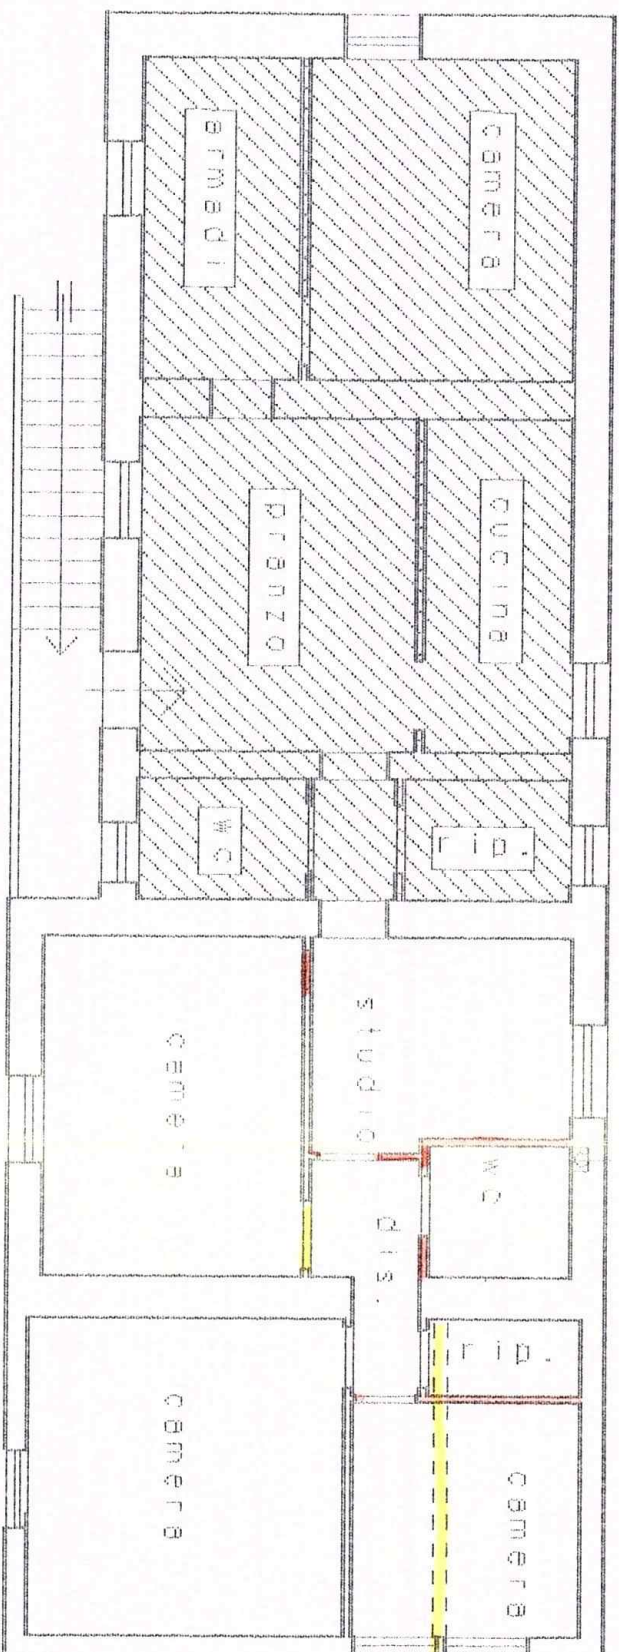

Parte non interessata da intervento

Demolizione

Nuova costruzione




GEOM. LORIERI BRUNO
Galleria L. da Vinci nr. 20 - Massa (MS)
Codice fiscale: LRR ERN 62123 F023S - Partita IVA: 00464830454 - Tel 0585/47228

OGGETTO: Denuncia d'inizio attività ai sensi dell'art. 2 della Legge 24.12.1993 nr. 537 relativa ad opere di ristrutturazione, risanamento conservativo e modifiche interne a fabbricato di civile abitazione posto nel Comune di Carrara, località Nazzano, via Belvedere nr. 7/A.

ESISTENTE - Pianta Piano Primo TAVOLA nr. 2

COMMITTENTE: Sig.ra MUSETTI Sivigliana C.F. MST SLN 50P67 B832W

Scala 1:100

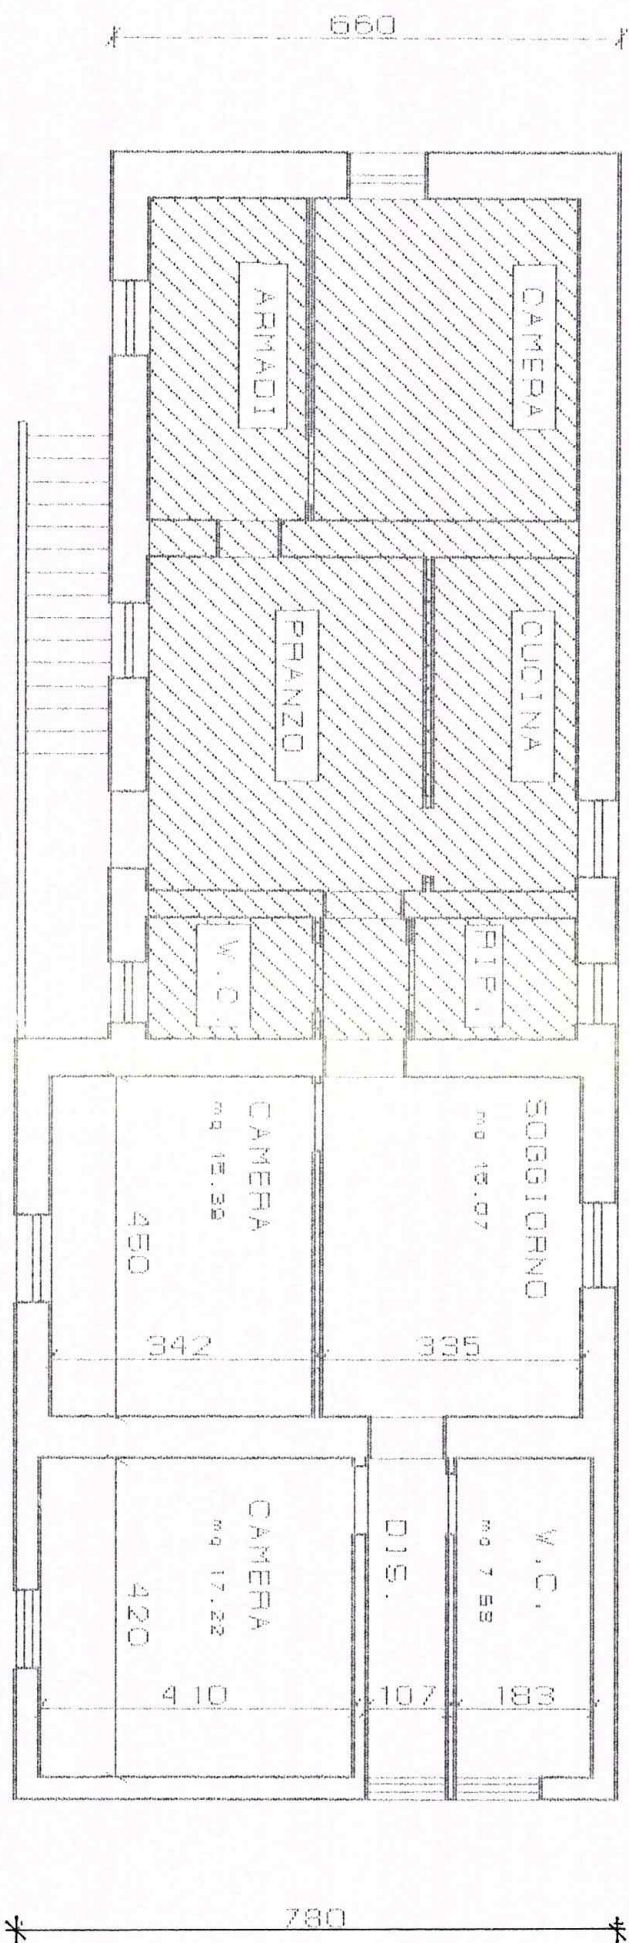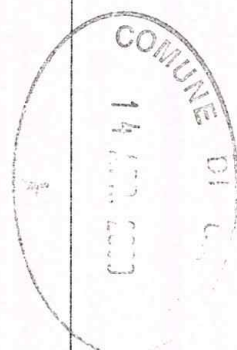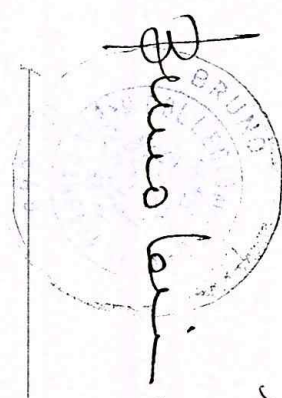

GEOM. LORIERI BRUNO
Galleria L. da Vinci nr. 20 - Massa (MS)
Codice fiscale: LRR ERN 62123 F023S - Partita IVA: 00464830454 - Tel 0585/47228


OGGETTO: Denuncia d'inizio attività ai sensi dell'art. 2 della Legge 24.12.1993 nr. 537 relativa ad opere di ristrutturazione, risanamento conservativo e modifiche interne a fabbricato di civile abitazione posto nel Comune di Carrara, località Nazzano, via Belvedere nr. 7/A.

DI PROGETTO - Pianta Piano Terra TAVOLA nr. 3

COMMITTENTE: Sig.ra MUSETTI Sivilliana C.F. MST SLN 50P67 B832W

SCALA 1:100

Brucchi
COMUNE DI CARRARA
14/03/2023
1
2175

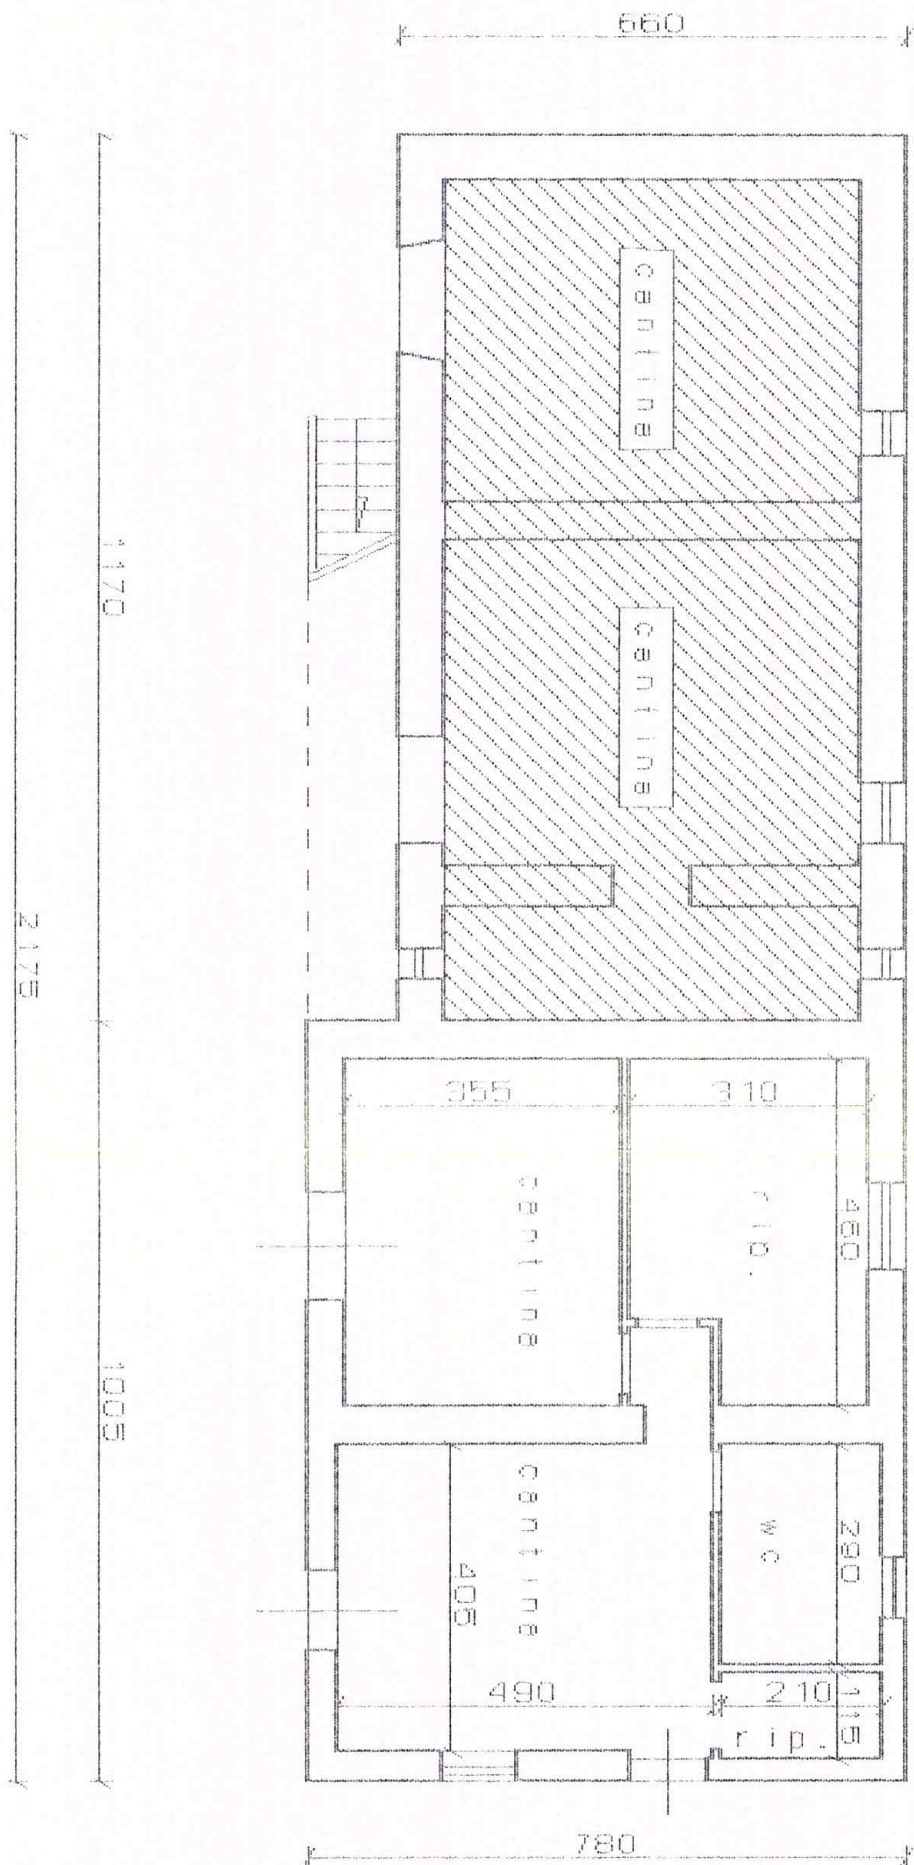

Parte non interessata da intervento

GEOM. LORIERI BRUNO
Galleria L. da Vinci nr. 20 - Massa (MS)
Codice fiscale: LRR BRN 62L23 F0233 - Partita IVA: 00464830454 - Tel 0585/47228


OGGETTO: Denuncia d'inizio attivita ai sensi dell'art. 2 della Legge 24.12.1993 nr. 537 relativa ad opere di ristrutturazione, risanamento conservativo e modifiche interne a fabbricato di civile abitazione posto nel Comune di Carrara, localita Nazzano, via Belvedere nr. 7/A.

ESISTENTE - Pianta Piano Terra TAVOLA nr. 1

COMMITTENTE: Sig.ra MUSETTI Siviliana C.F. MST SLN 50P67 B832W

SCALA 1:100

Problemi
COMUNE DI CARRARA
14.6.77. 2003

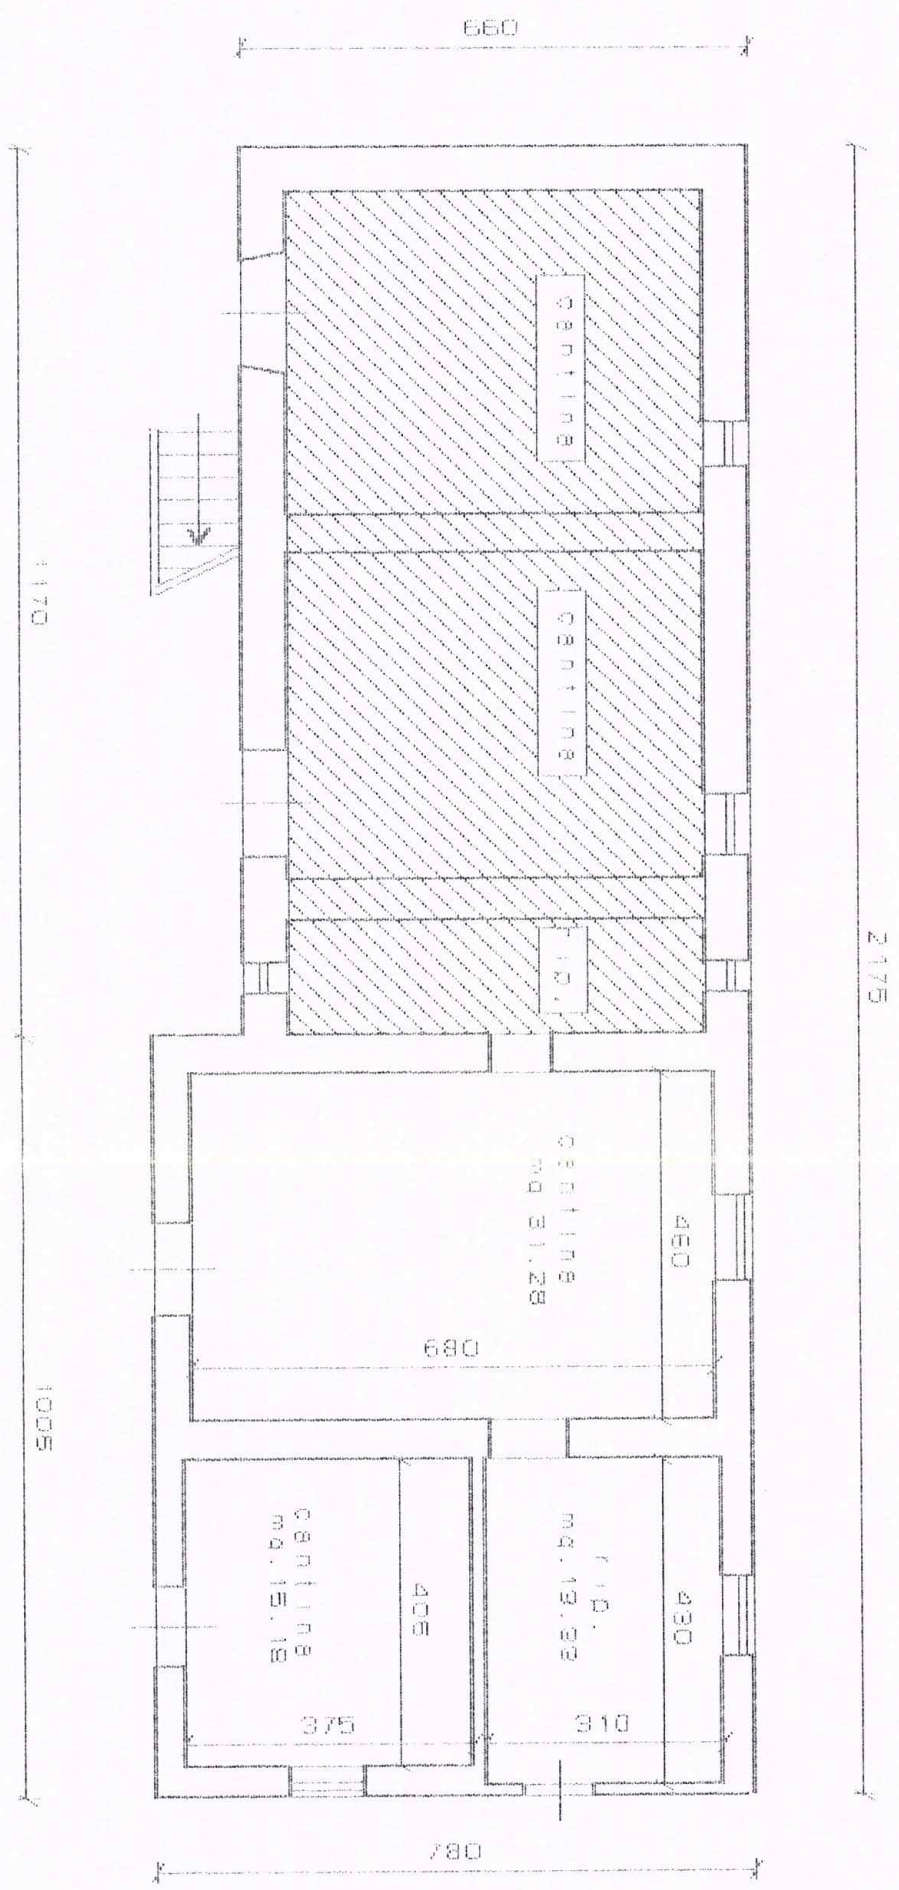

Parte non interessata da intervento

GEOM. LORIERI BRUNO
Galleria L. da Vinci nr. 20 - Massa (MS)
Codice fiscale: LRR ERN 62L23 F023S - Partita IVA: 00464830454 - Tel 0585/47228

OGGETTO: Denuncia d'inizio attivit  ai sensi dell'art. 2 della Legge 24.12.1993 nr. 537 relativa ad
opere di ristrutturazione, risanamento conservativo e modifiche interne a fabbricato di
civile abitazione posto nel Comune di Carrara, localit  Nazzano, via Belvedere nr. 7/A.


SOVRAPPONTO - PIANTA PIANO TERRA TAVOLA nr. 5

COMMITTENTE: Sig.ra MUSETTI Sivilliana C.F. MST SLN 50P67 B832W

SCALA 1:100 *Musetti Sivilliana*

COMUNE 1412
14/03/2003

Stuolin

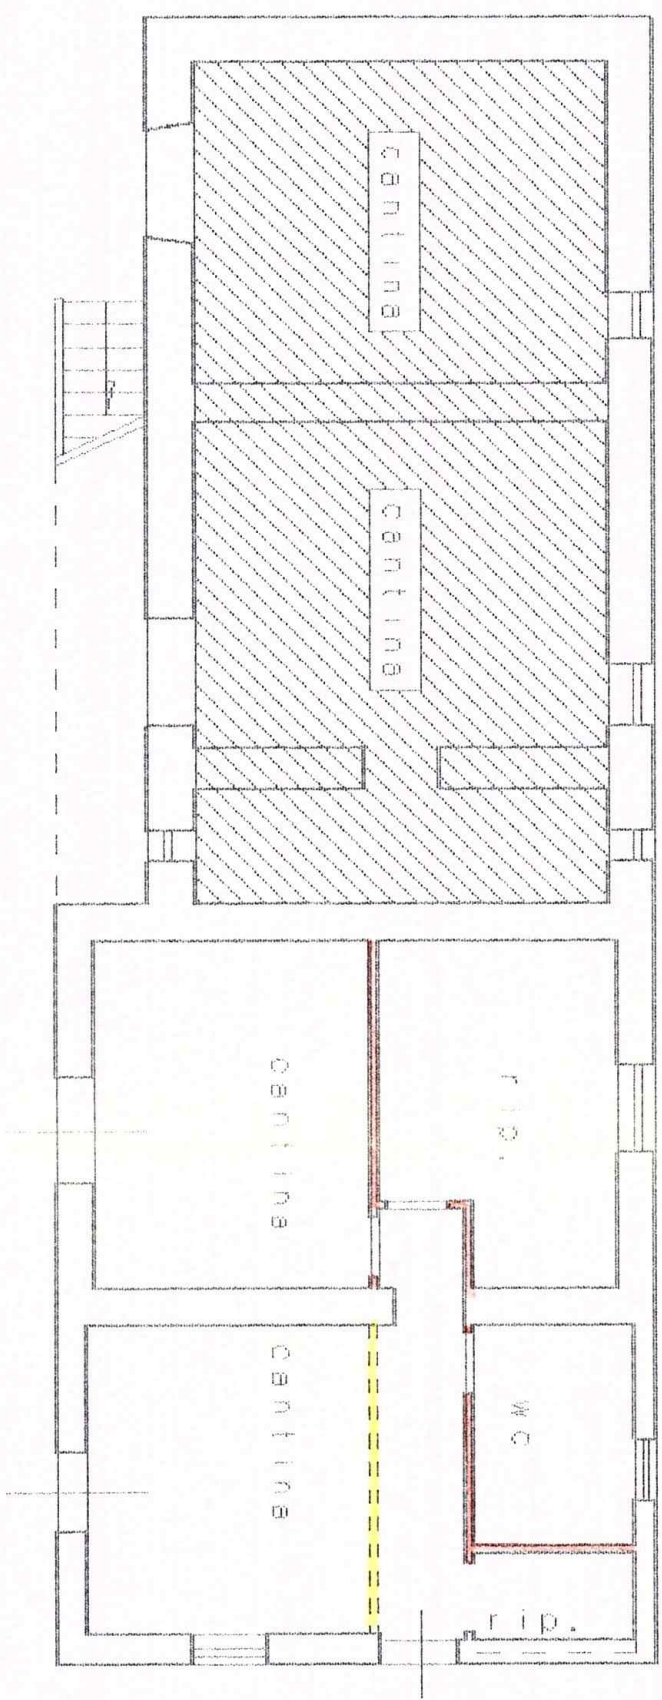

Parte non interessata da intervento

Demolizione

Nuova costruzione