

RAPPORTI D'ILLUMINAMENTO


STATO ATTUALE

| PIANO | DESTINAZIONE D'USO | SUPERFICIE MQ | SUPERFICIE AEROILLUMINANTE MQ | RAPPORTO |
|-------|--------------------|---------------|-------------------------------|----------|
| T     | TINELLO            | 13,16         | 2,10                          | 0,16     |
|       | CUCINA             | 6,075         | 0,72                          | 0,12     |
|       | BAGNO              | 1,78          | --                            | --       |
| 1°    | CAMERA             | 23,52         | 1,92                          | 0,08     |


STATO DI PROGETTO

| PIANO | DESTINAZIONE D'USO | SUPERFICIE MQ | SUPERFICIE AEROILLUMINANTE MQ | RAPPORTO |
|-------|--------------------|---------------|-------------------------------|----------|
| T     | TINELLO            | 13,16         | 2,10                          | 0,16     |
|       | CUCINA             | 6,075         | 0,72                          | 0,12     |
|       | BAGNO              | 1,78          | --                            | --       |
| 1°    | BAGNO              | 4,45          | 0,72                          | 0,16     |
|       | CAMERA             | 14,10         | 1,68                          | 0,12     |


Prospetto Lato Nord-Est

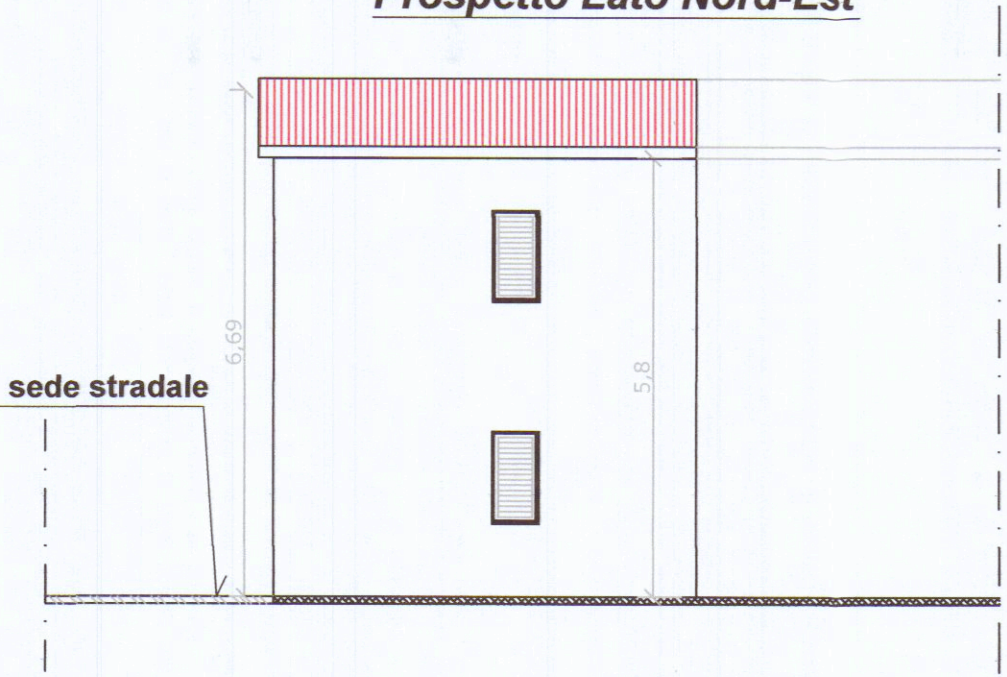


Prospetto Lato Sud-Est

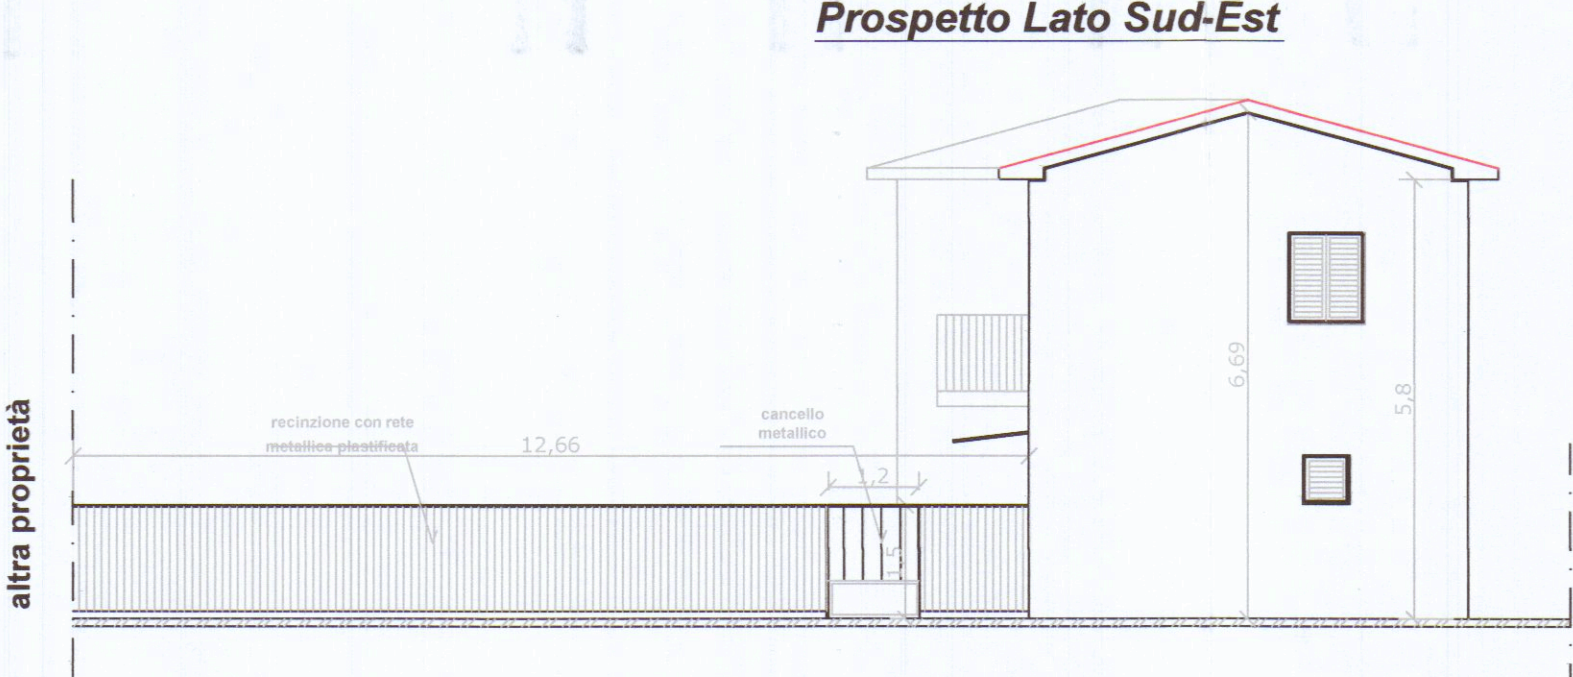

Sezione A-A1

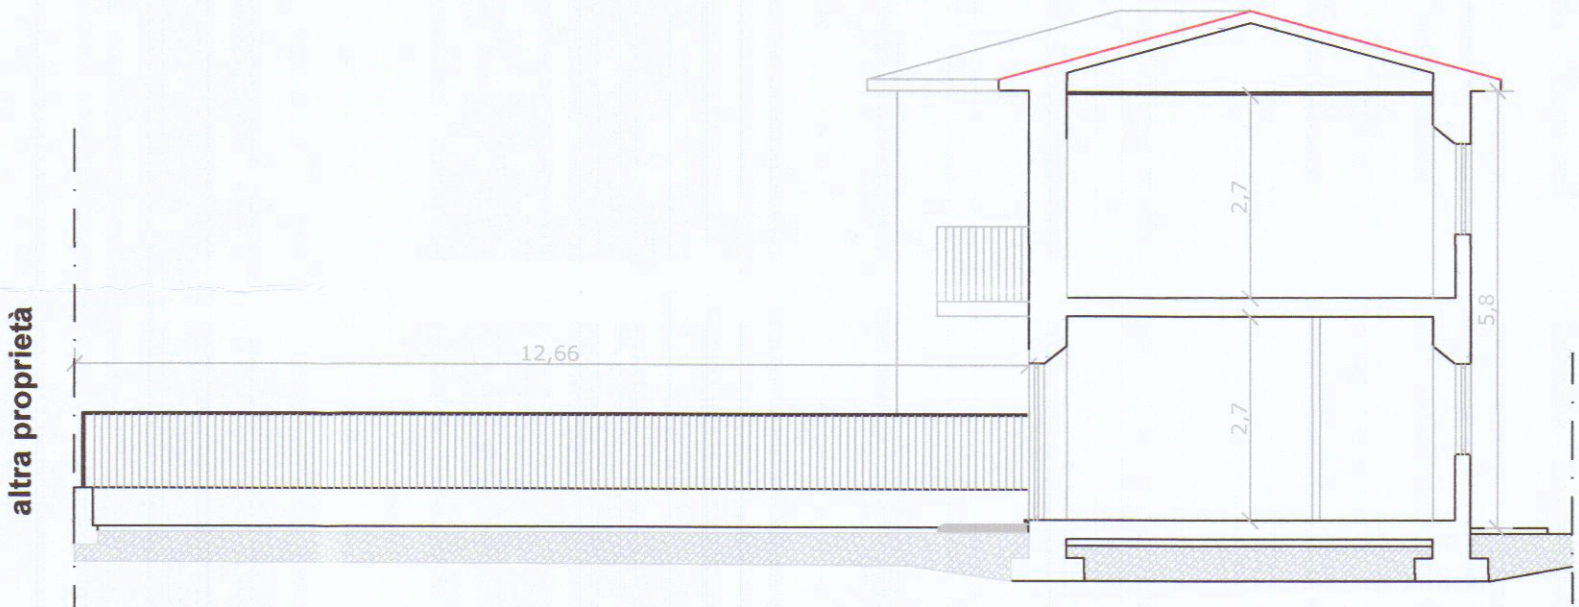

Stralcio di mappa  
fg. 103 mapp.li 100-120  
scala 1:1000

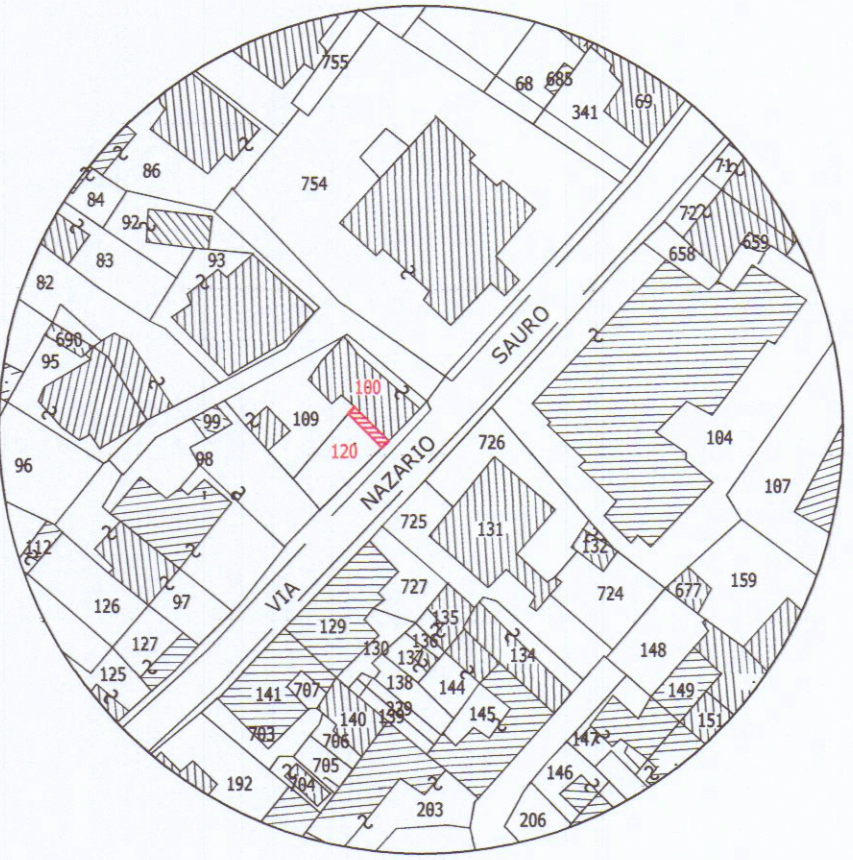

COMUNE DI CARRARA

Oggetto:Manutenzione Straordinaria interna,e Ordinaria esterna a  
fabbricato ad uso civile abitazione, sito in Marina di Carrara, via  
Nazario Sauro n.26

Studio Tecnico Dott.Ing. Armando Vignoli  
Via Salita del Poggio n°19 54033 Codena di Carrara (MS)  
Tel. 329/3546865

C.F.VGNRND68L17B832T  
P.IVA 01046160451

Identificazione catastale: Comune di Carrara Fg.  
103 mapp.li 100 e 120

Proprietario:  
Pucci Andrea

Il Proprietario

Il Tecnico  
Dott. Ing. Armando Vignoli  
ORDINE DEGLI INGEGNERI  
PROV. DI CARRARA  
N. 368

TAV.1

Stato Attuale

Scala 1:1000-1:100

Elaborato:  
Stralcio Catastale, Piante, Prospetti e Sezioni


Orientamento




Rev. 1

data  
giugno 2010


Sezione B-B1

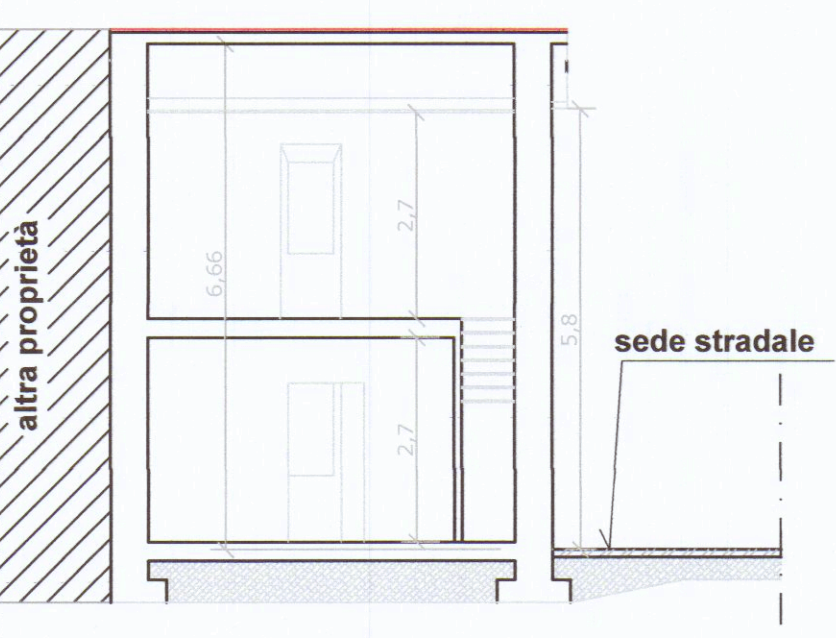


Pianta piano terra

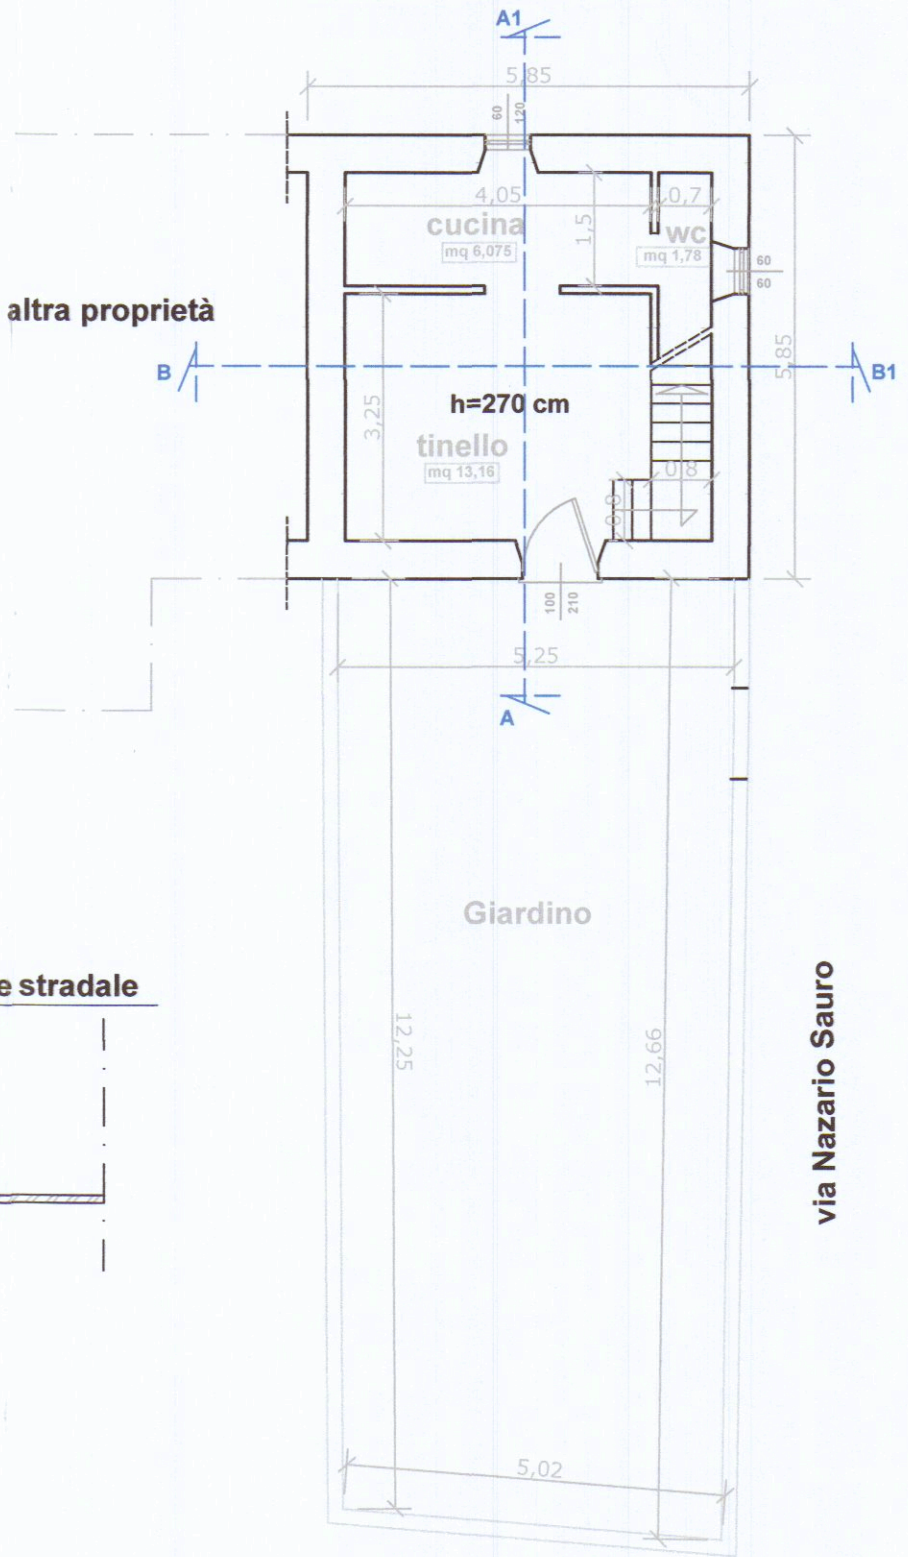

Pianta piano primo

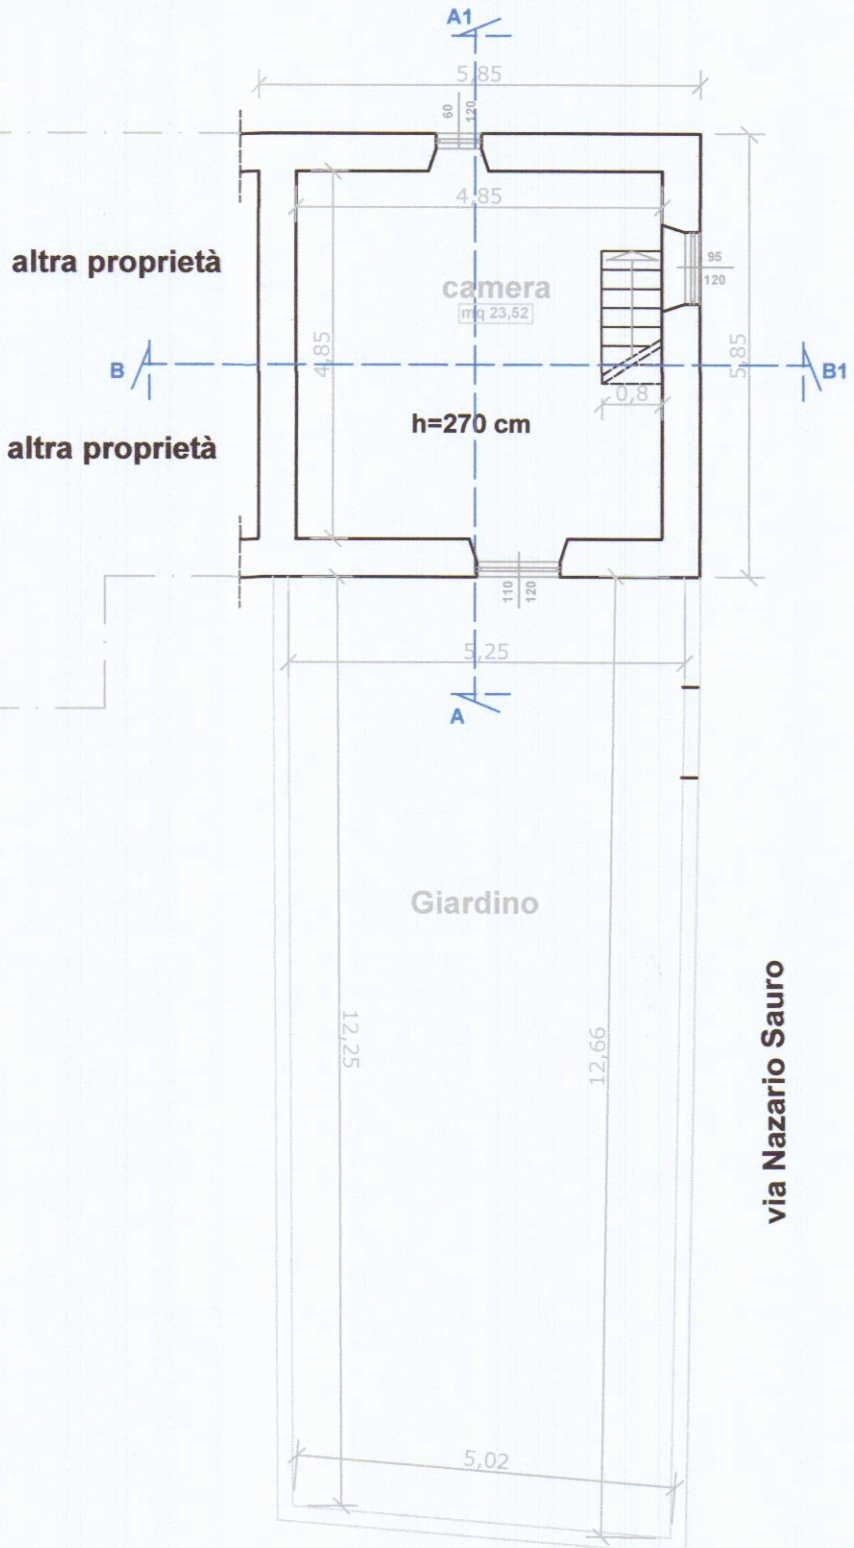

Pianta copertura

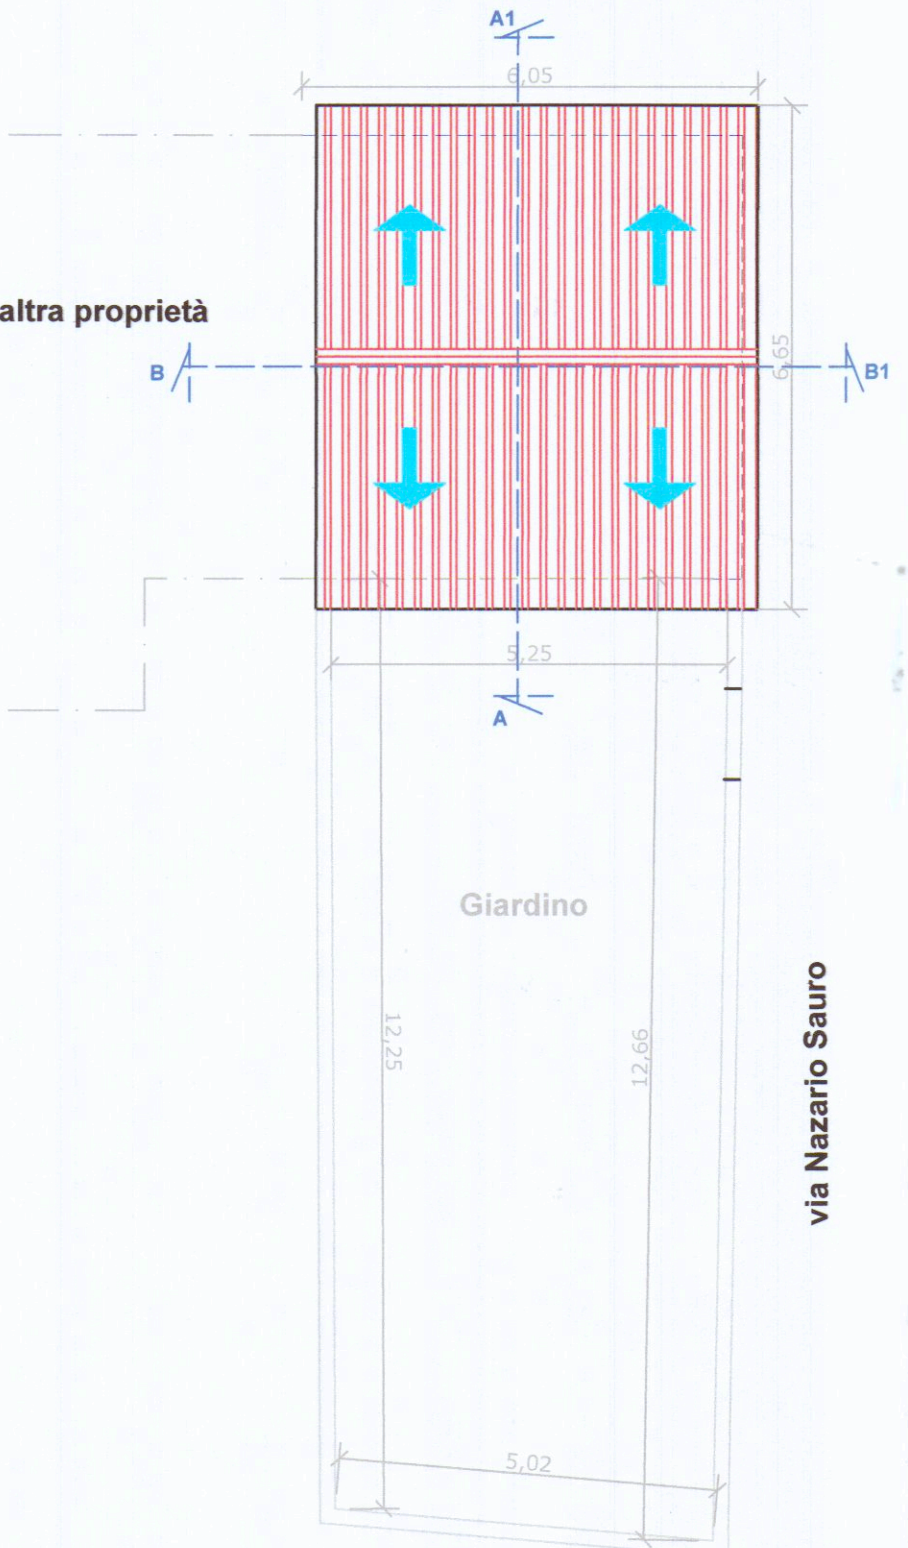

Prospetto Lato Sud Ovest



Prospetto Lato Sud-Est