

21 APR. 1970

PROGETTO DI UNA CASA A CIVILE ABITAZIONE DA REALIZZARSI
IN CARRARA, LOC. MONTEVERDE, VIA C. RICCATI 11
PROPRIETA' BERNARDA RICCARDI DI VATERONI, NATA A CARRARA IL 16/9/1935
RAPP. 1/100.



APPROVATO
23 MAG. 1970

Sezione del Cont. Correnti Patti
Attestazione di un versamento
di L. 2.900.000
Lire 2.900.000
emesso da *Carriera*

dal c/c N. 1/48940 intestato a:
BANCA NAZ. LAVORO, 10014 Roma
C/CASSA MUTUALITA' ASSISTENZA A FAVORE DEL COMITATO
(Contributo al Monte dei Paschi)

Via Belfiore, 68 - Roma
Atto di 1970

CARRARA
23-11-1970
N. 1/48940
1970



Approvato dal Sindaco alla condizione
indicata nel progetto di concessione
N. 81 del 23-5-1970
L'ING. CAPO
Amici

IMMUNE DI CARRARA 652 B. F. 14410 F. 8 MAPA 2408 b+2407 c


Scala 1:5000




AMPLIAMENTO RAPP. 1:500

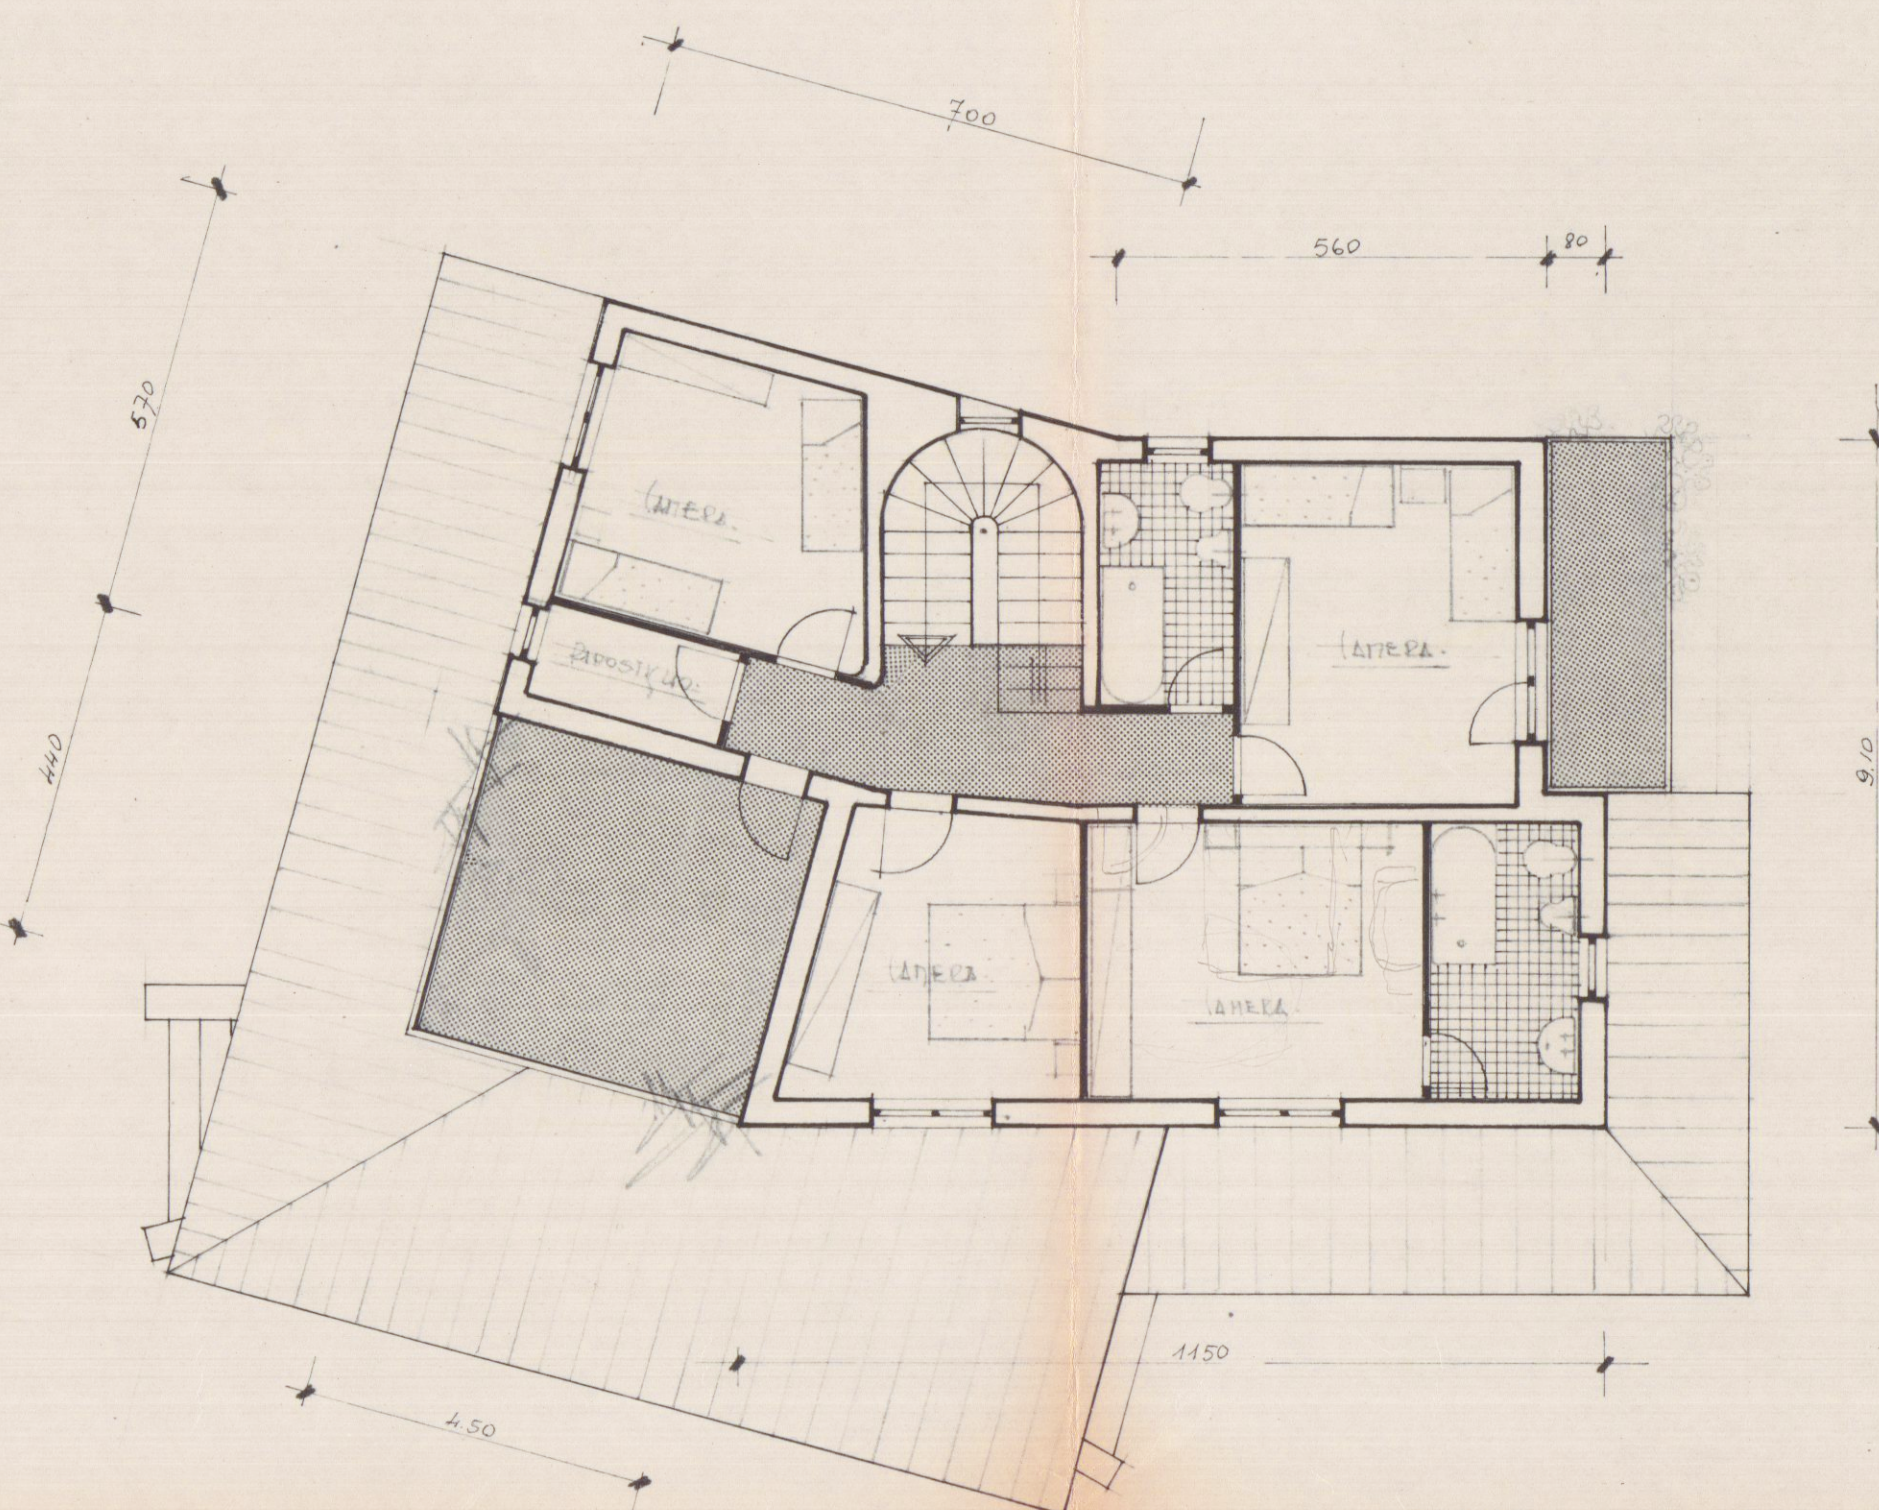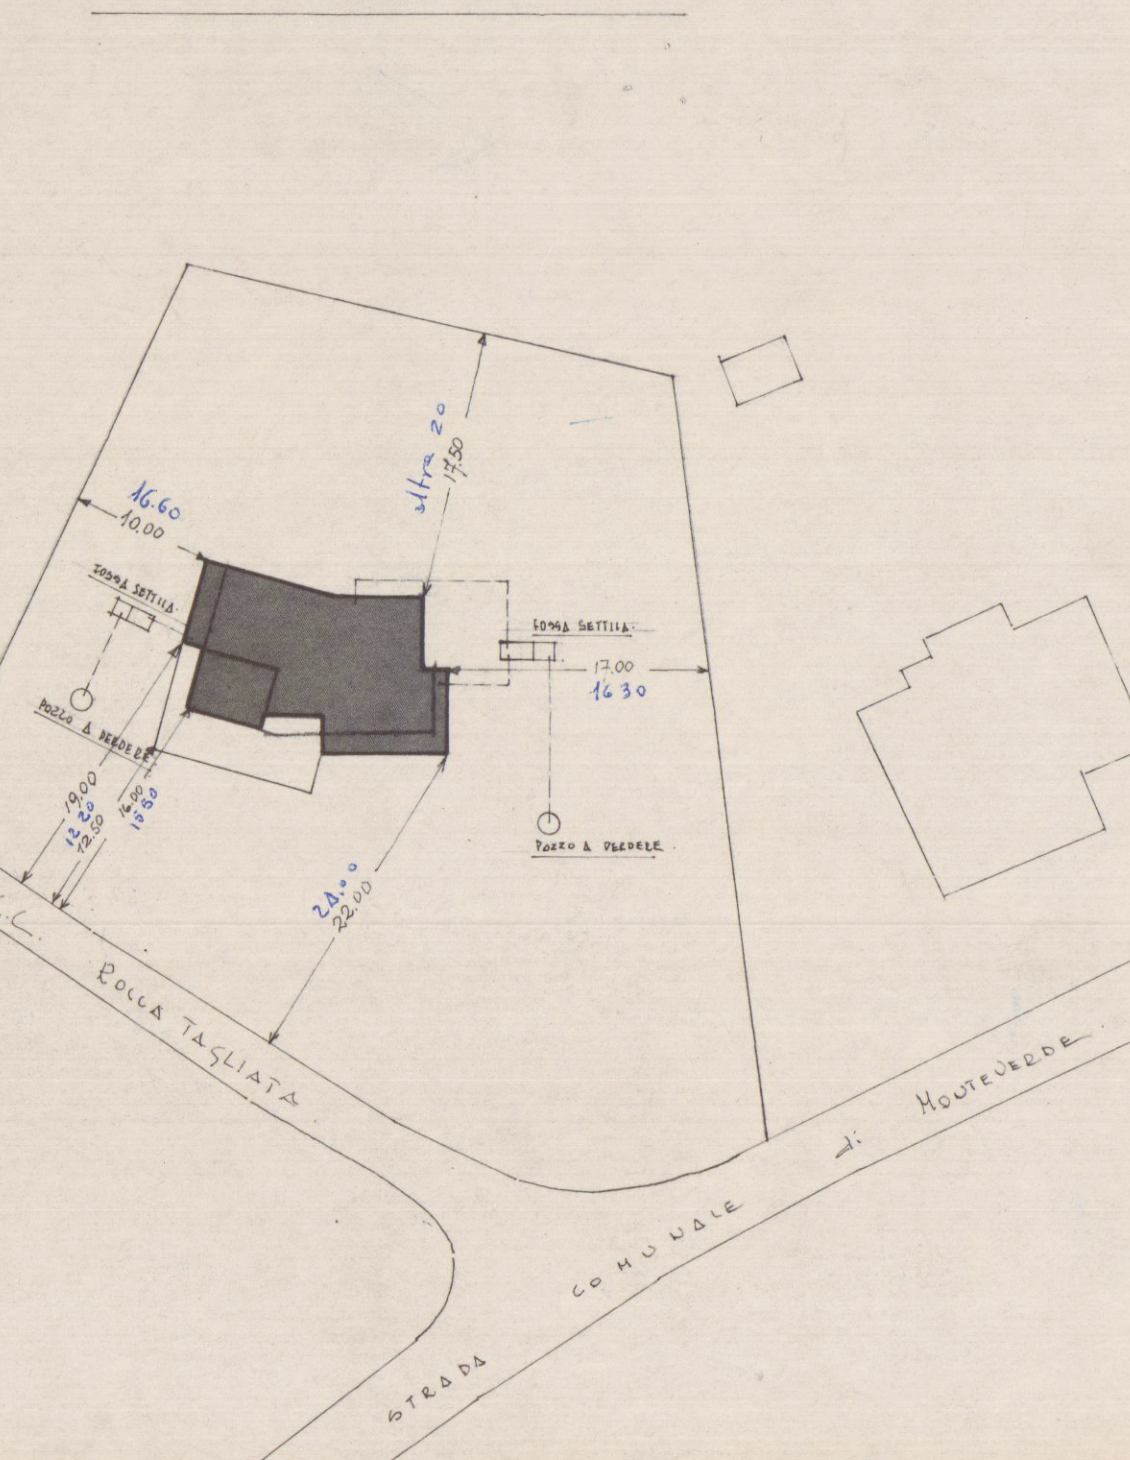


PIANTA PIANO PRIMO

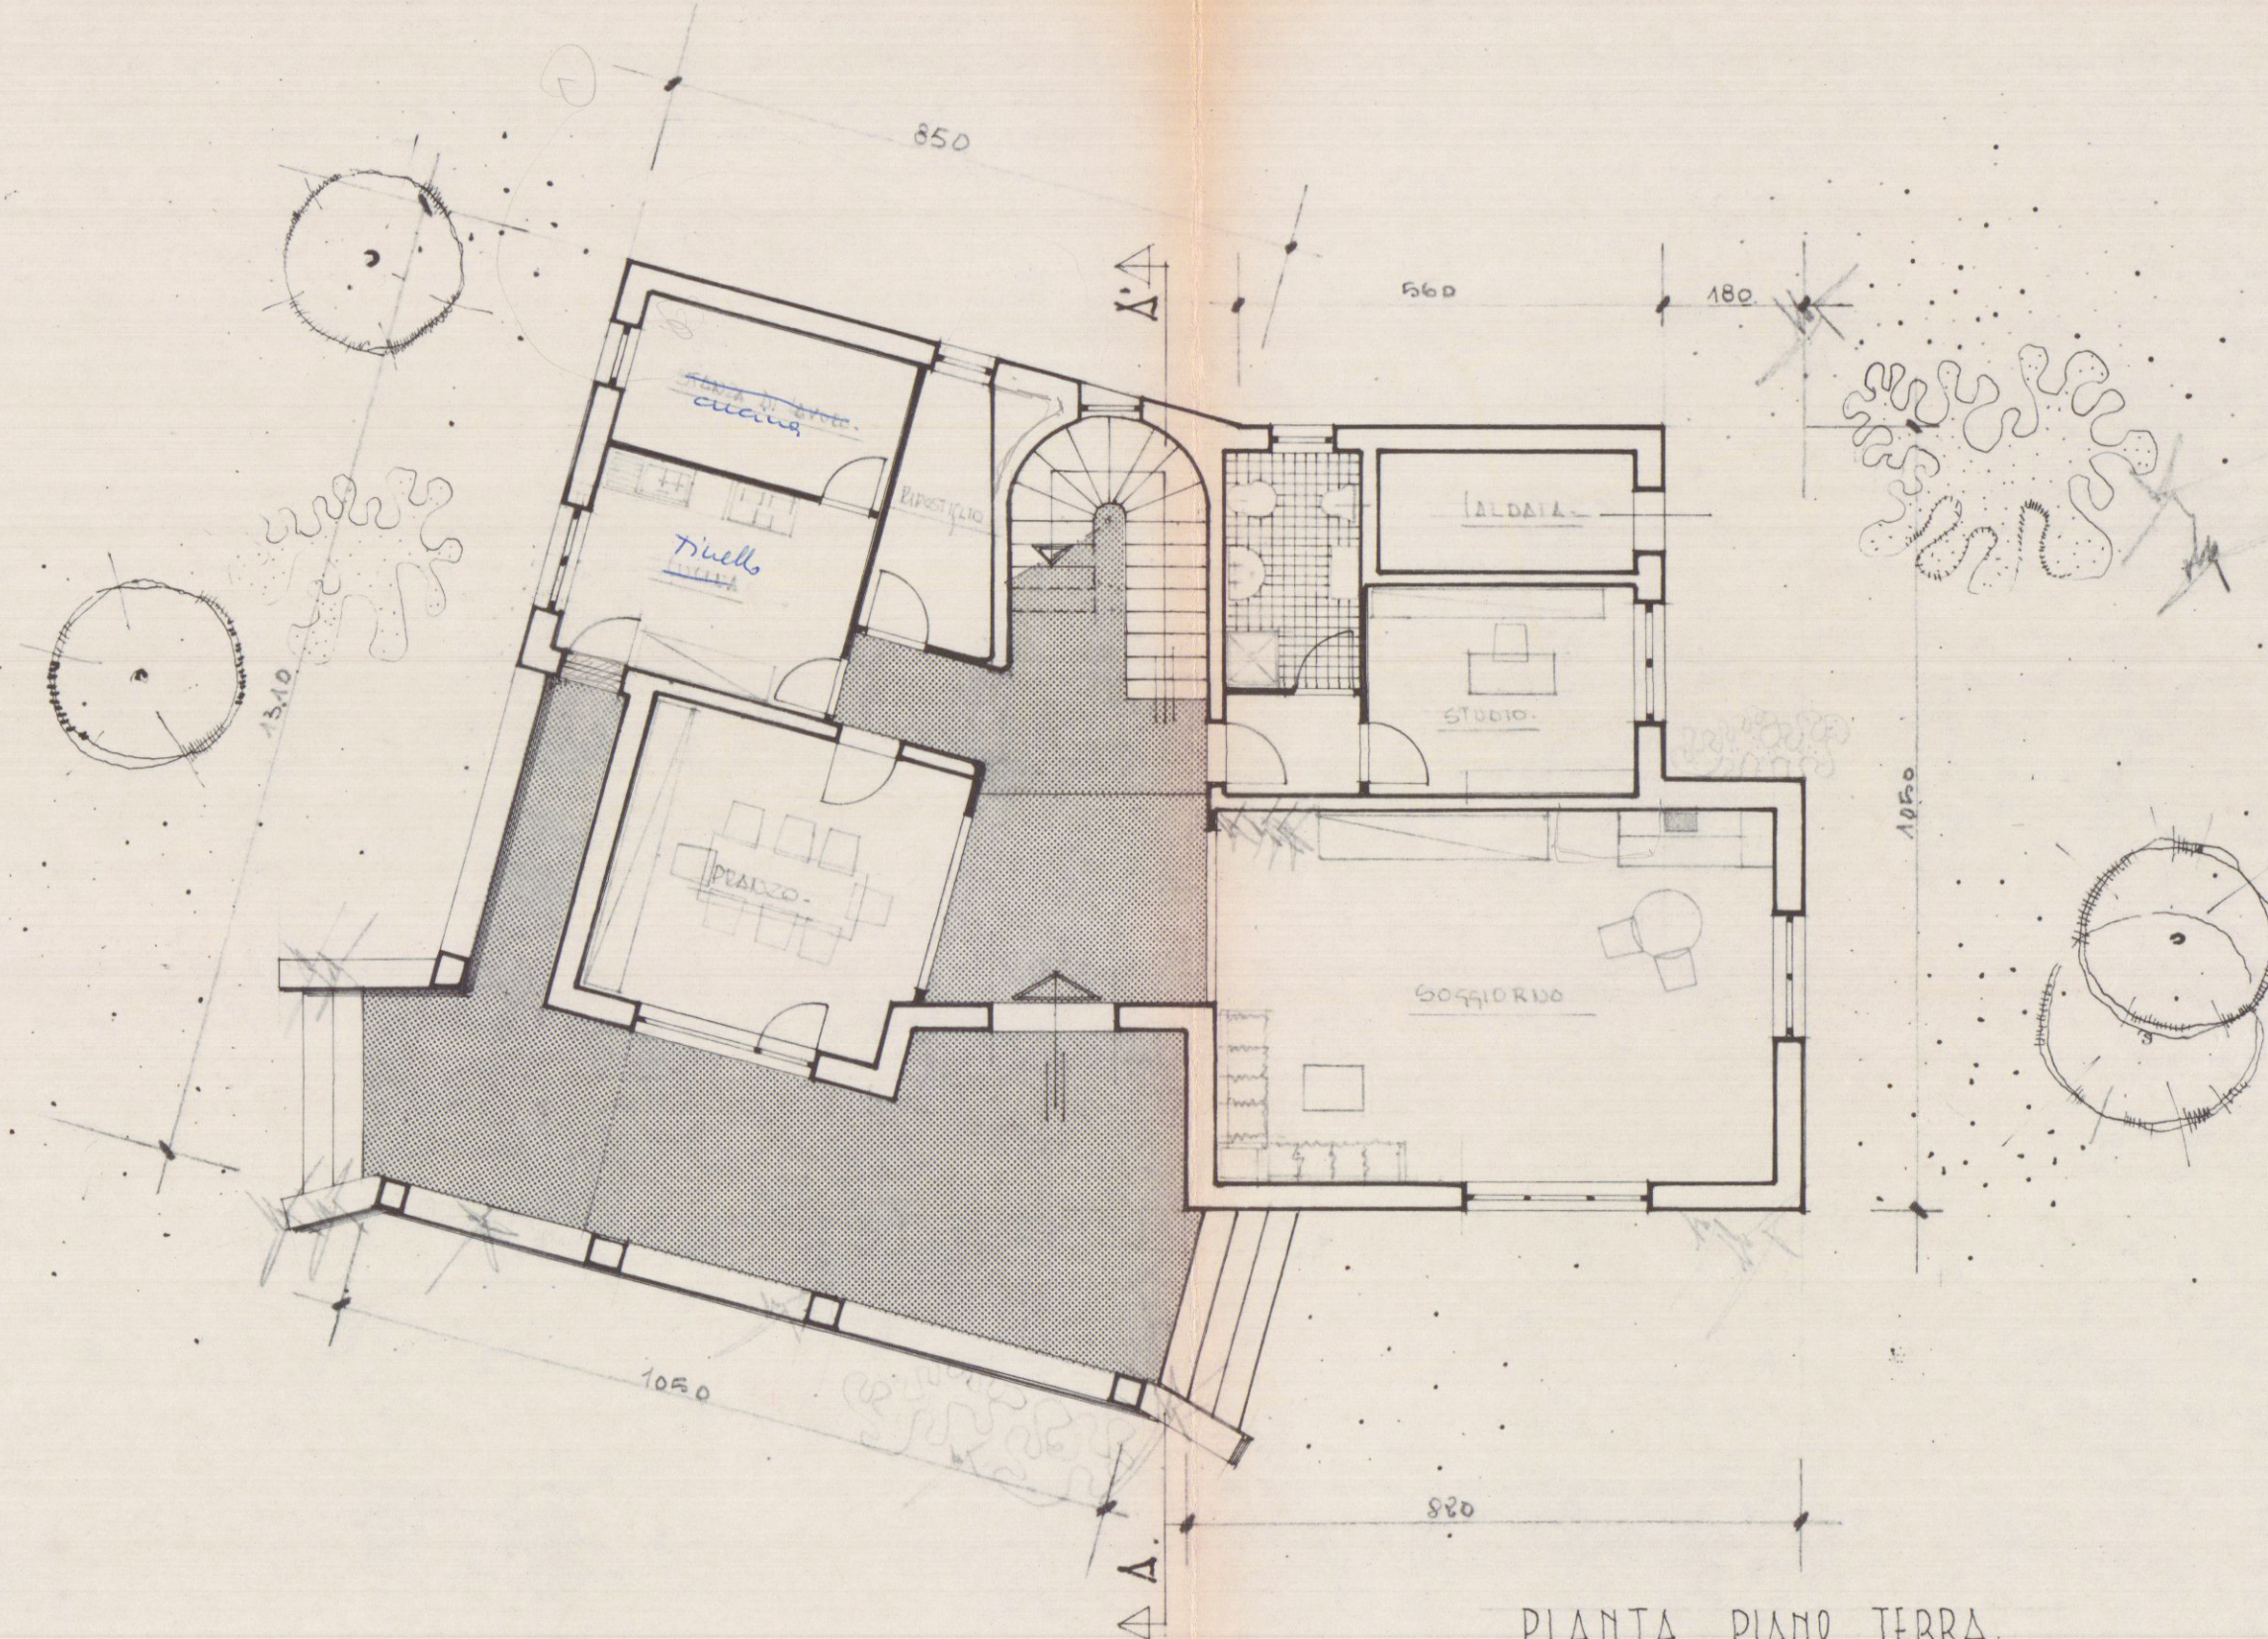


PIANTA PIANO TERRA

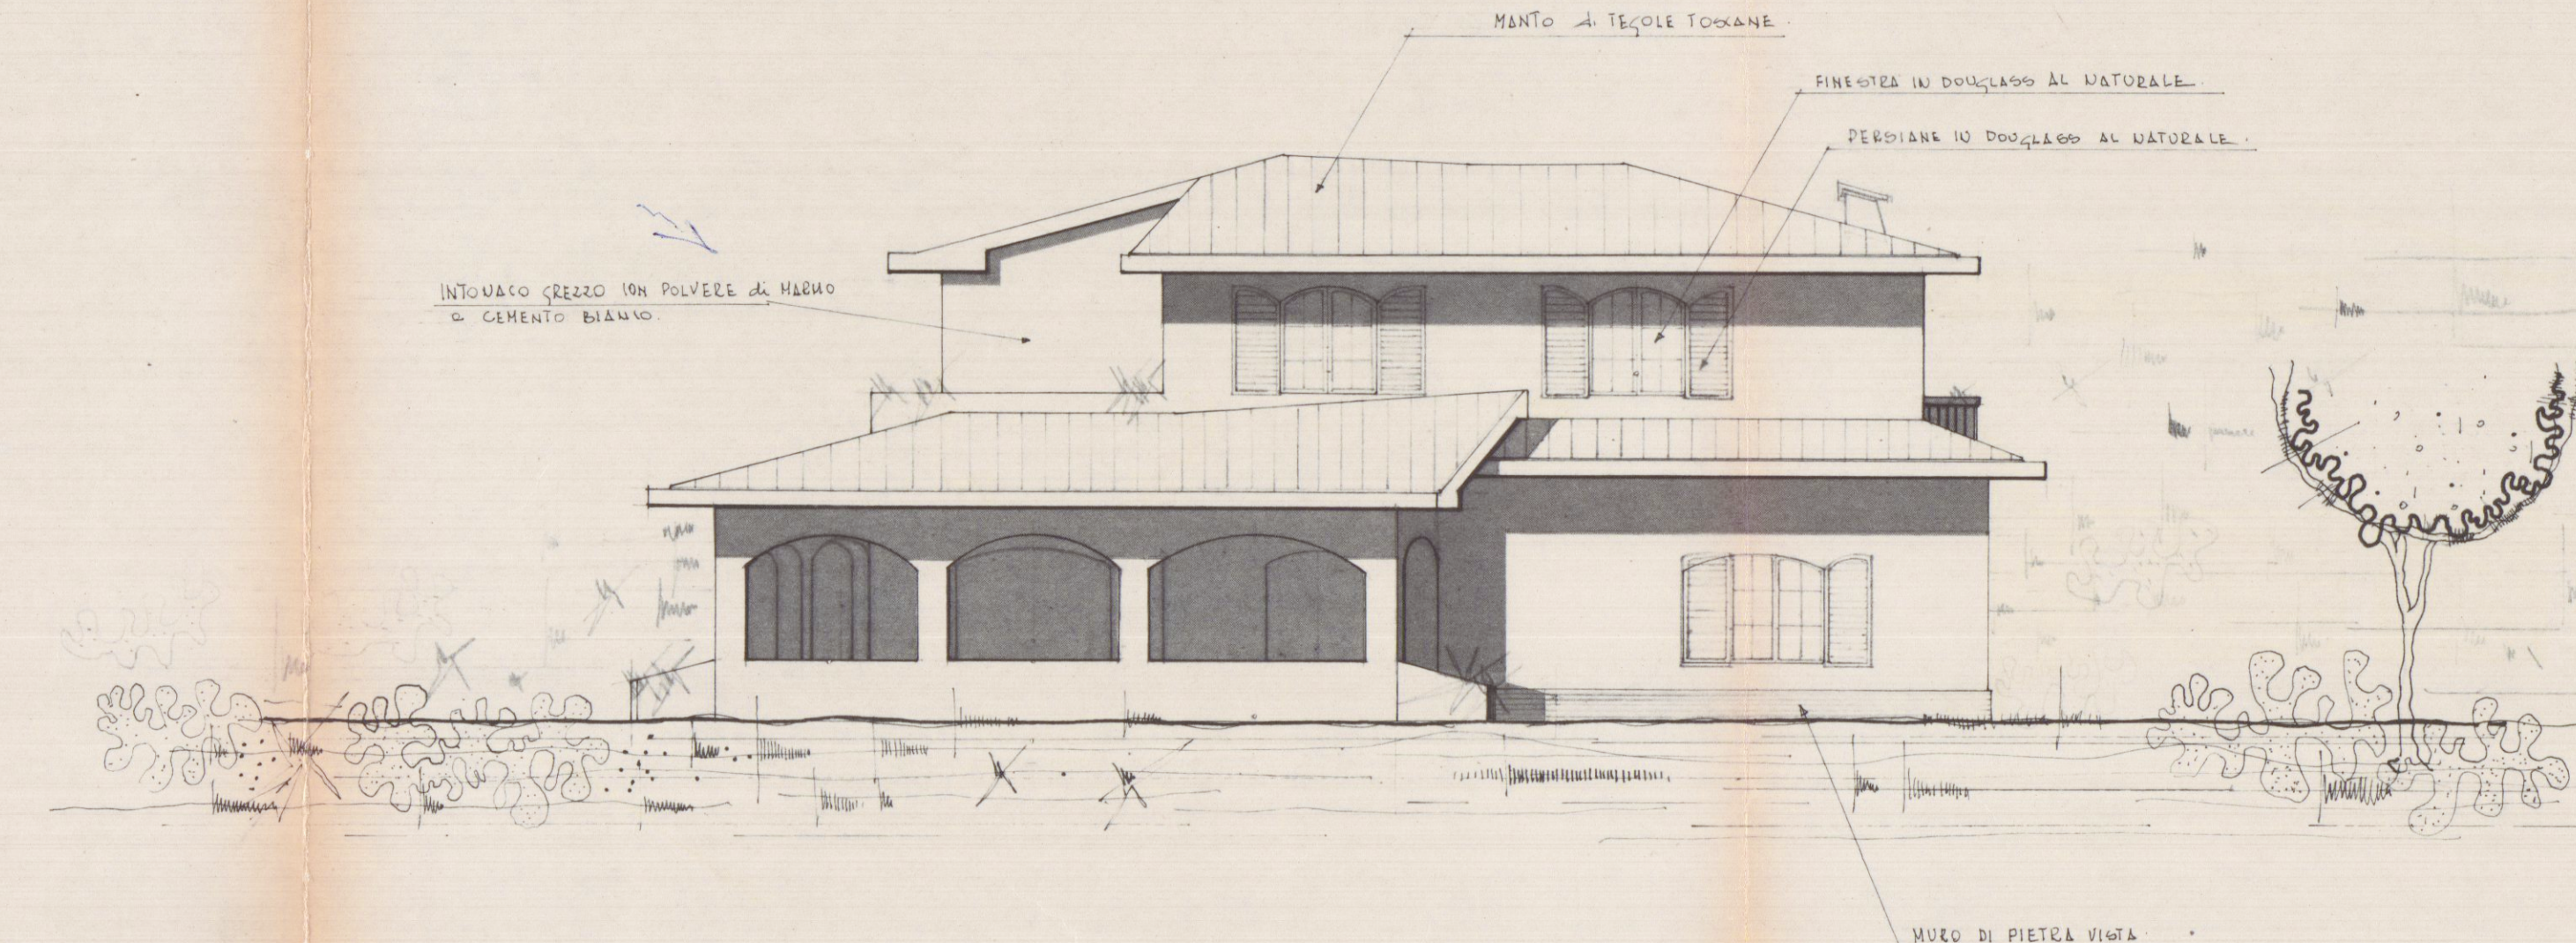


PROSPETTO

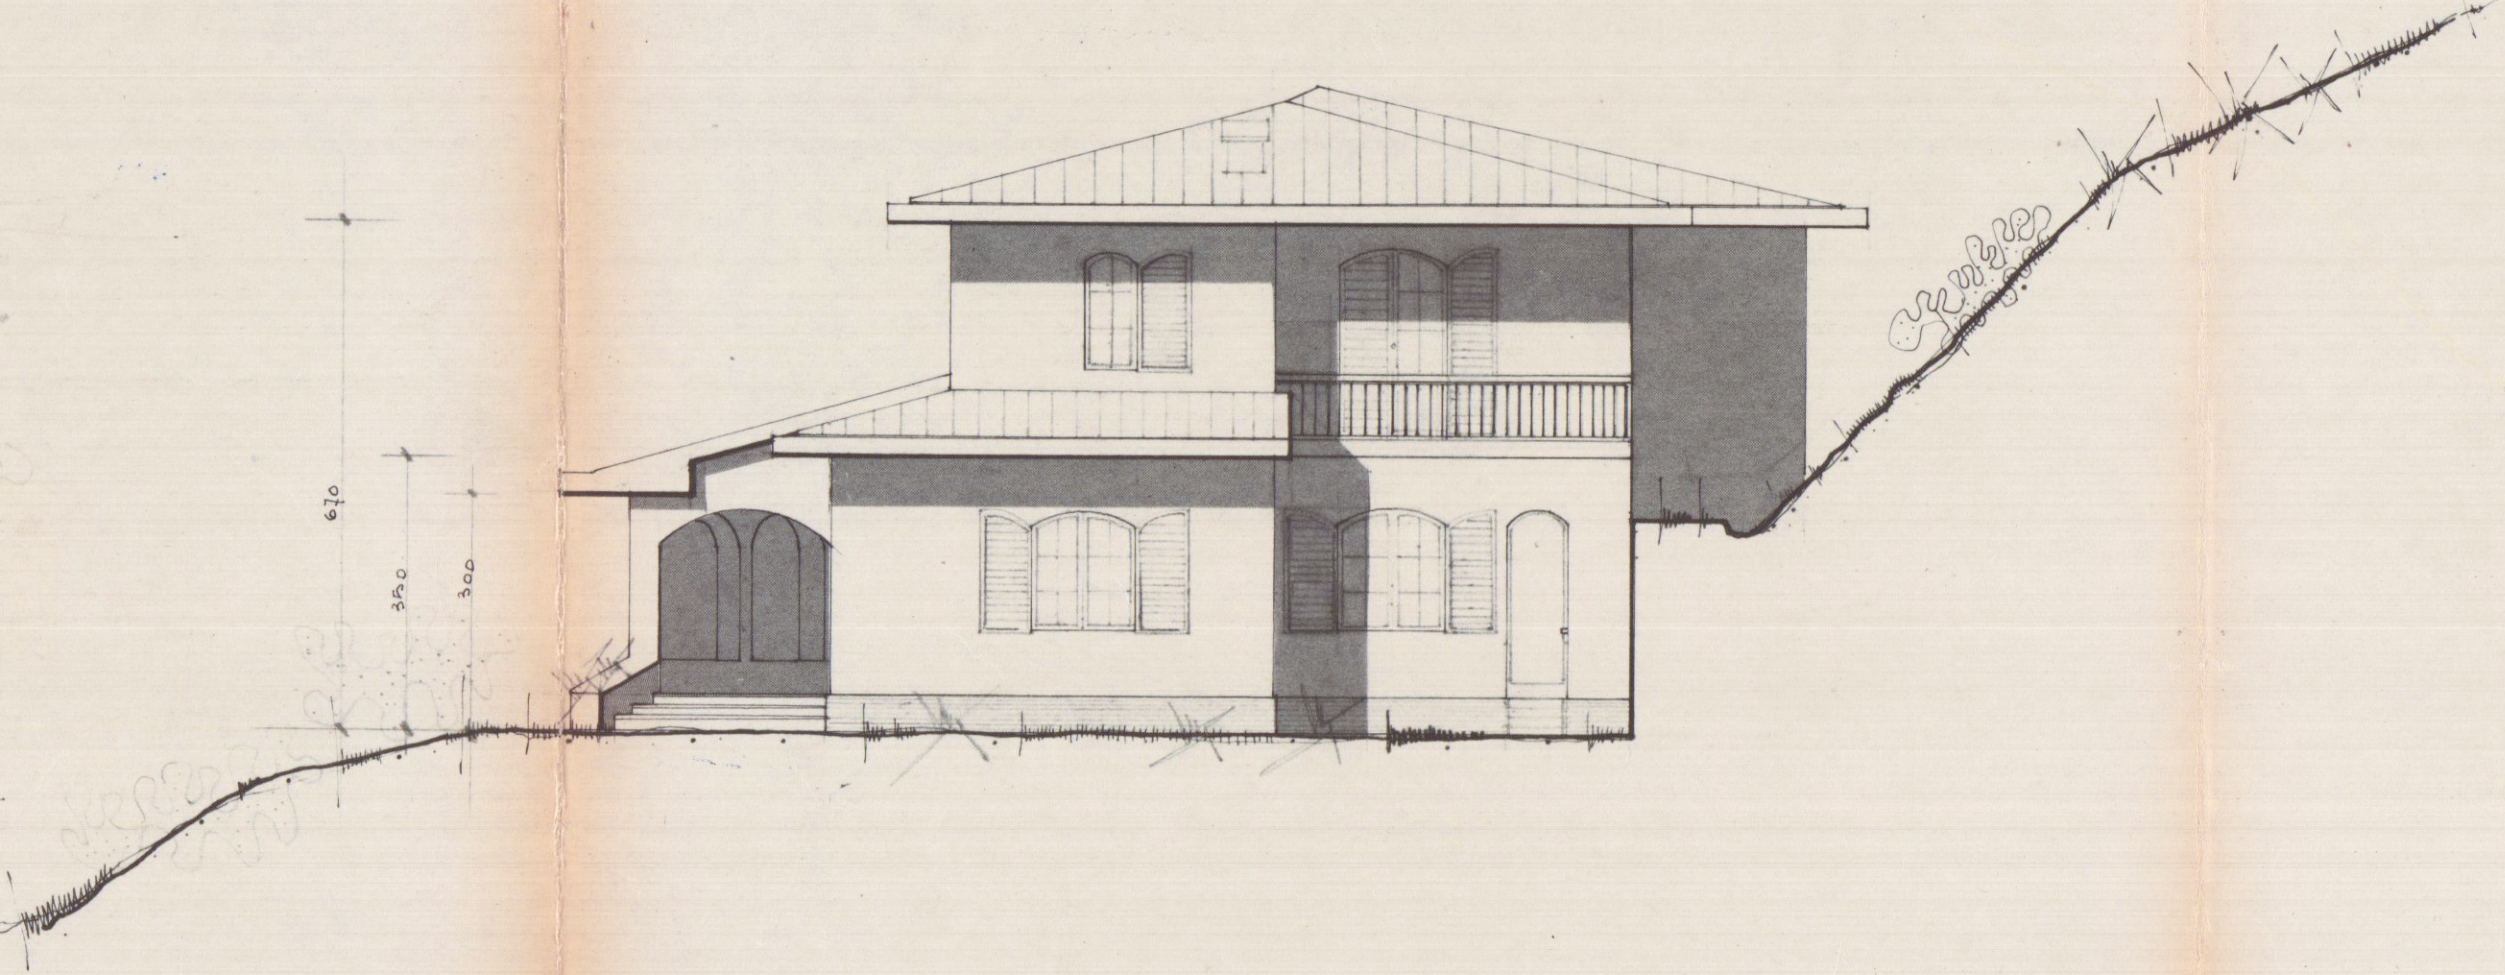


FIANCO

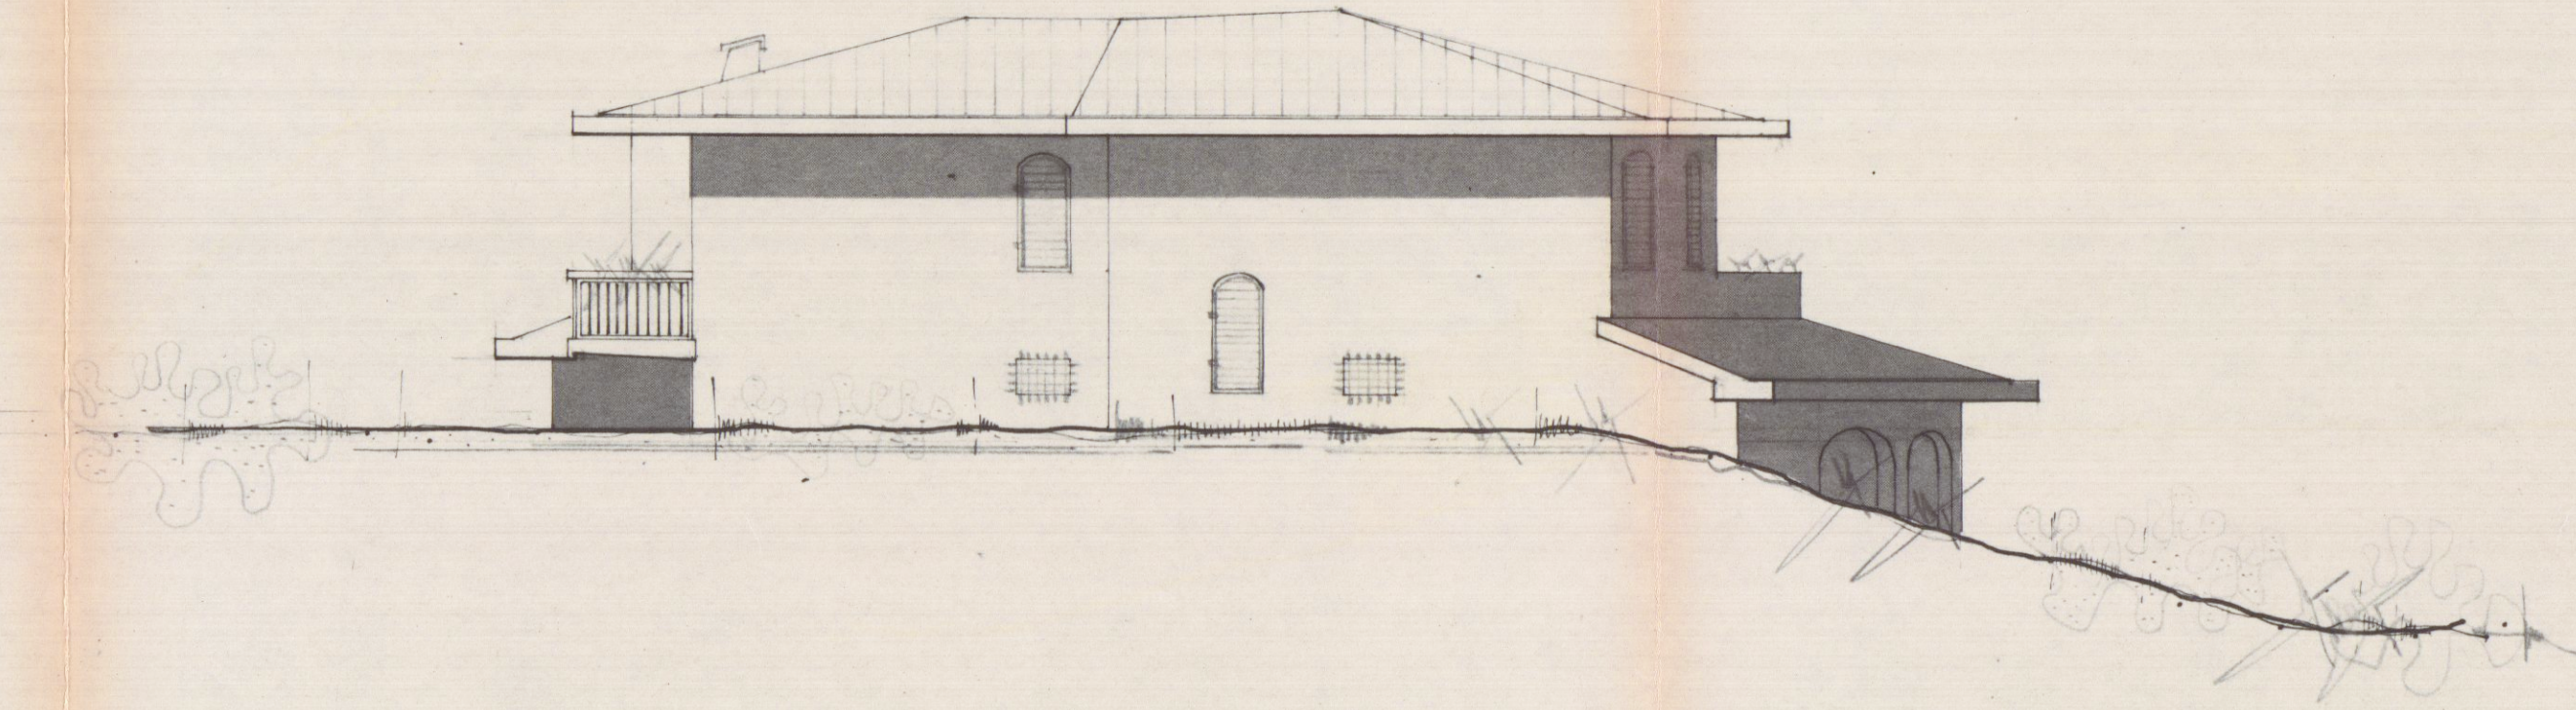


RETRO PROSPETTO

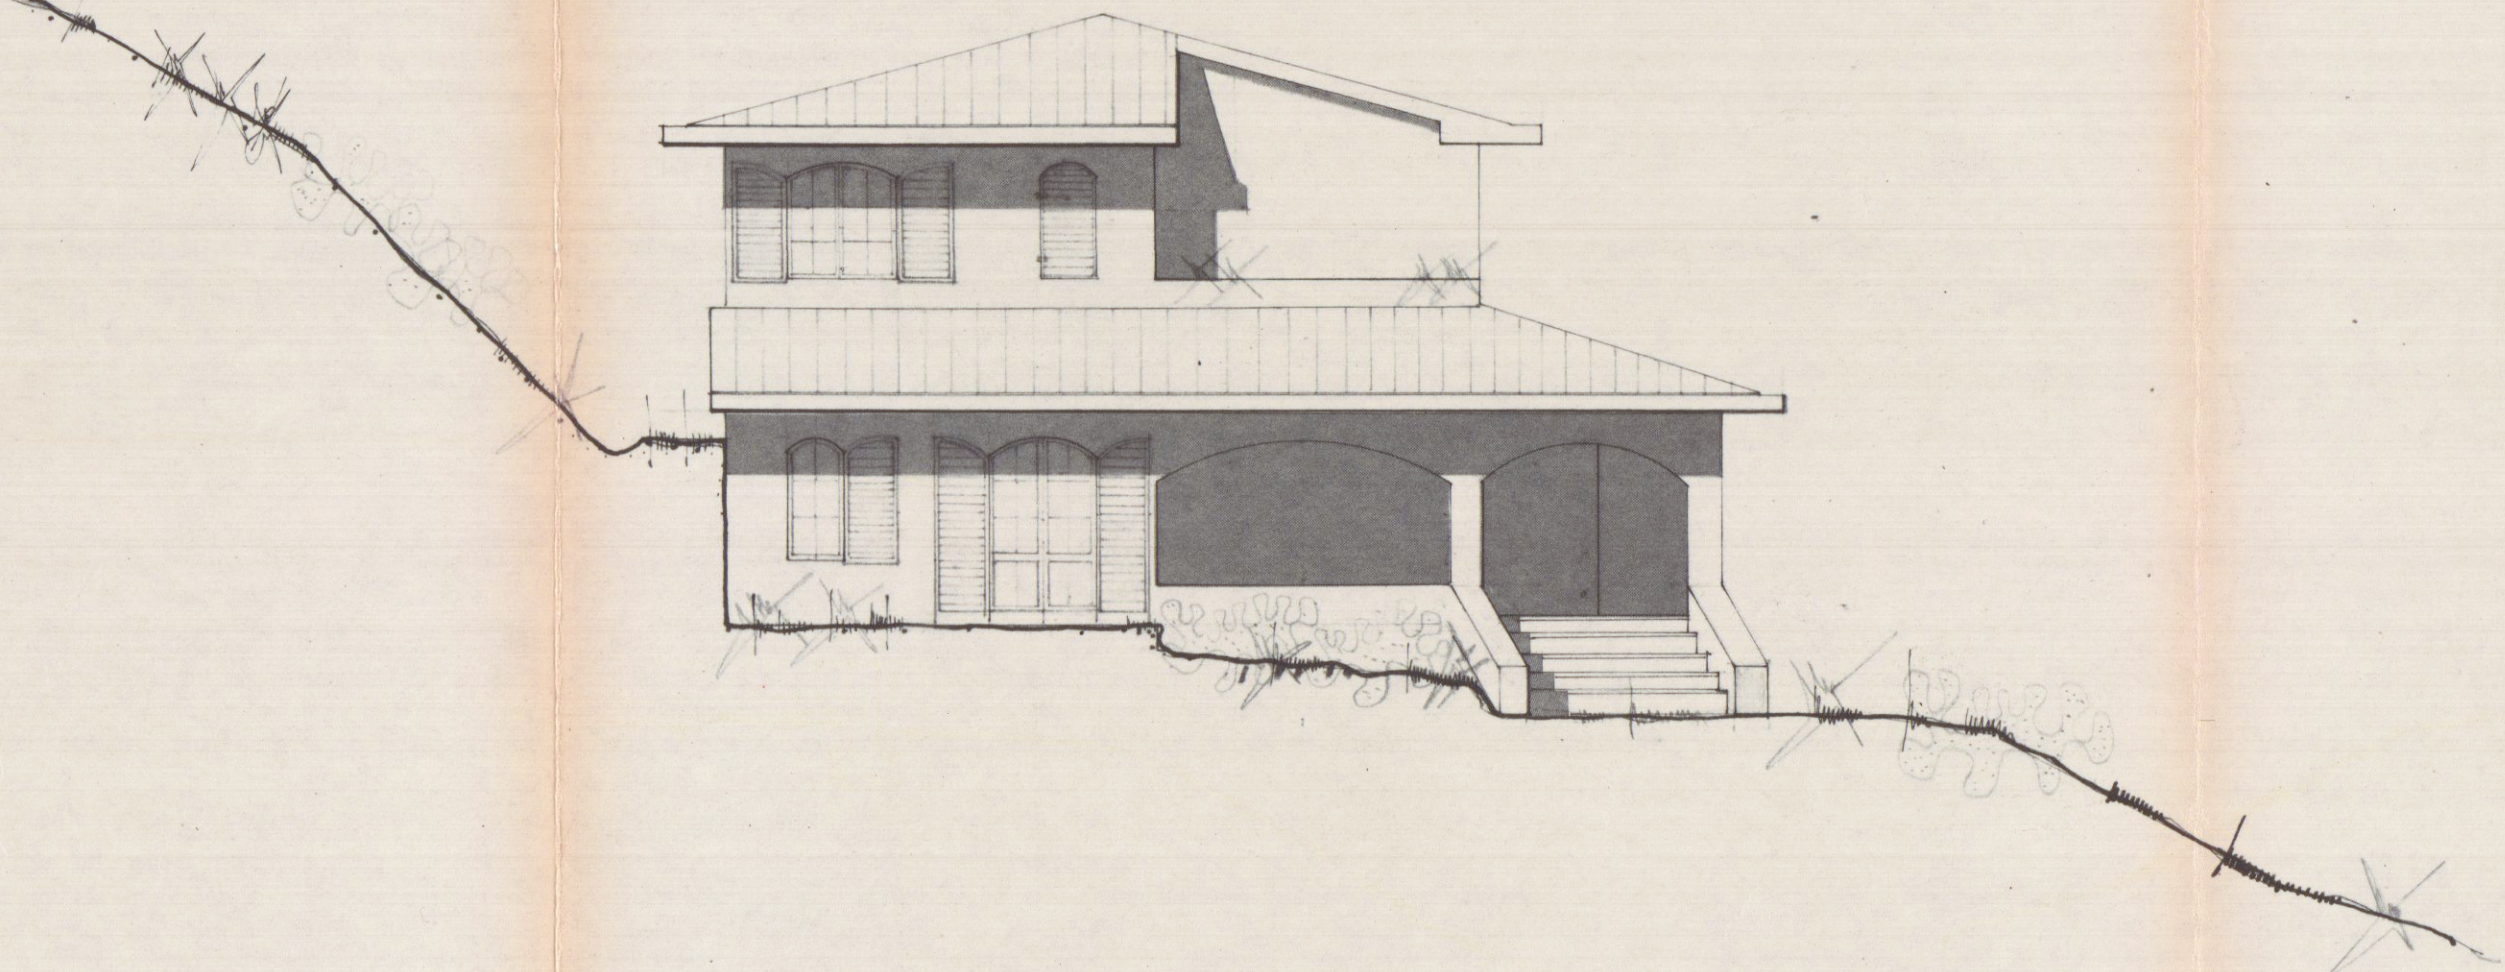

FIANCO

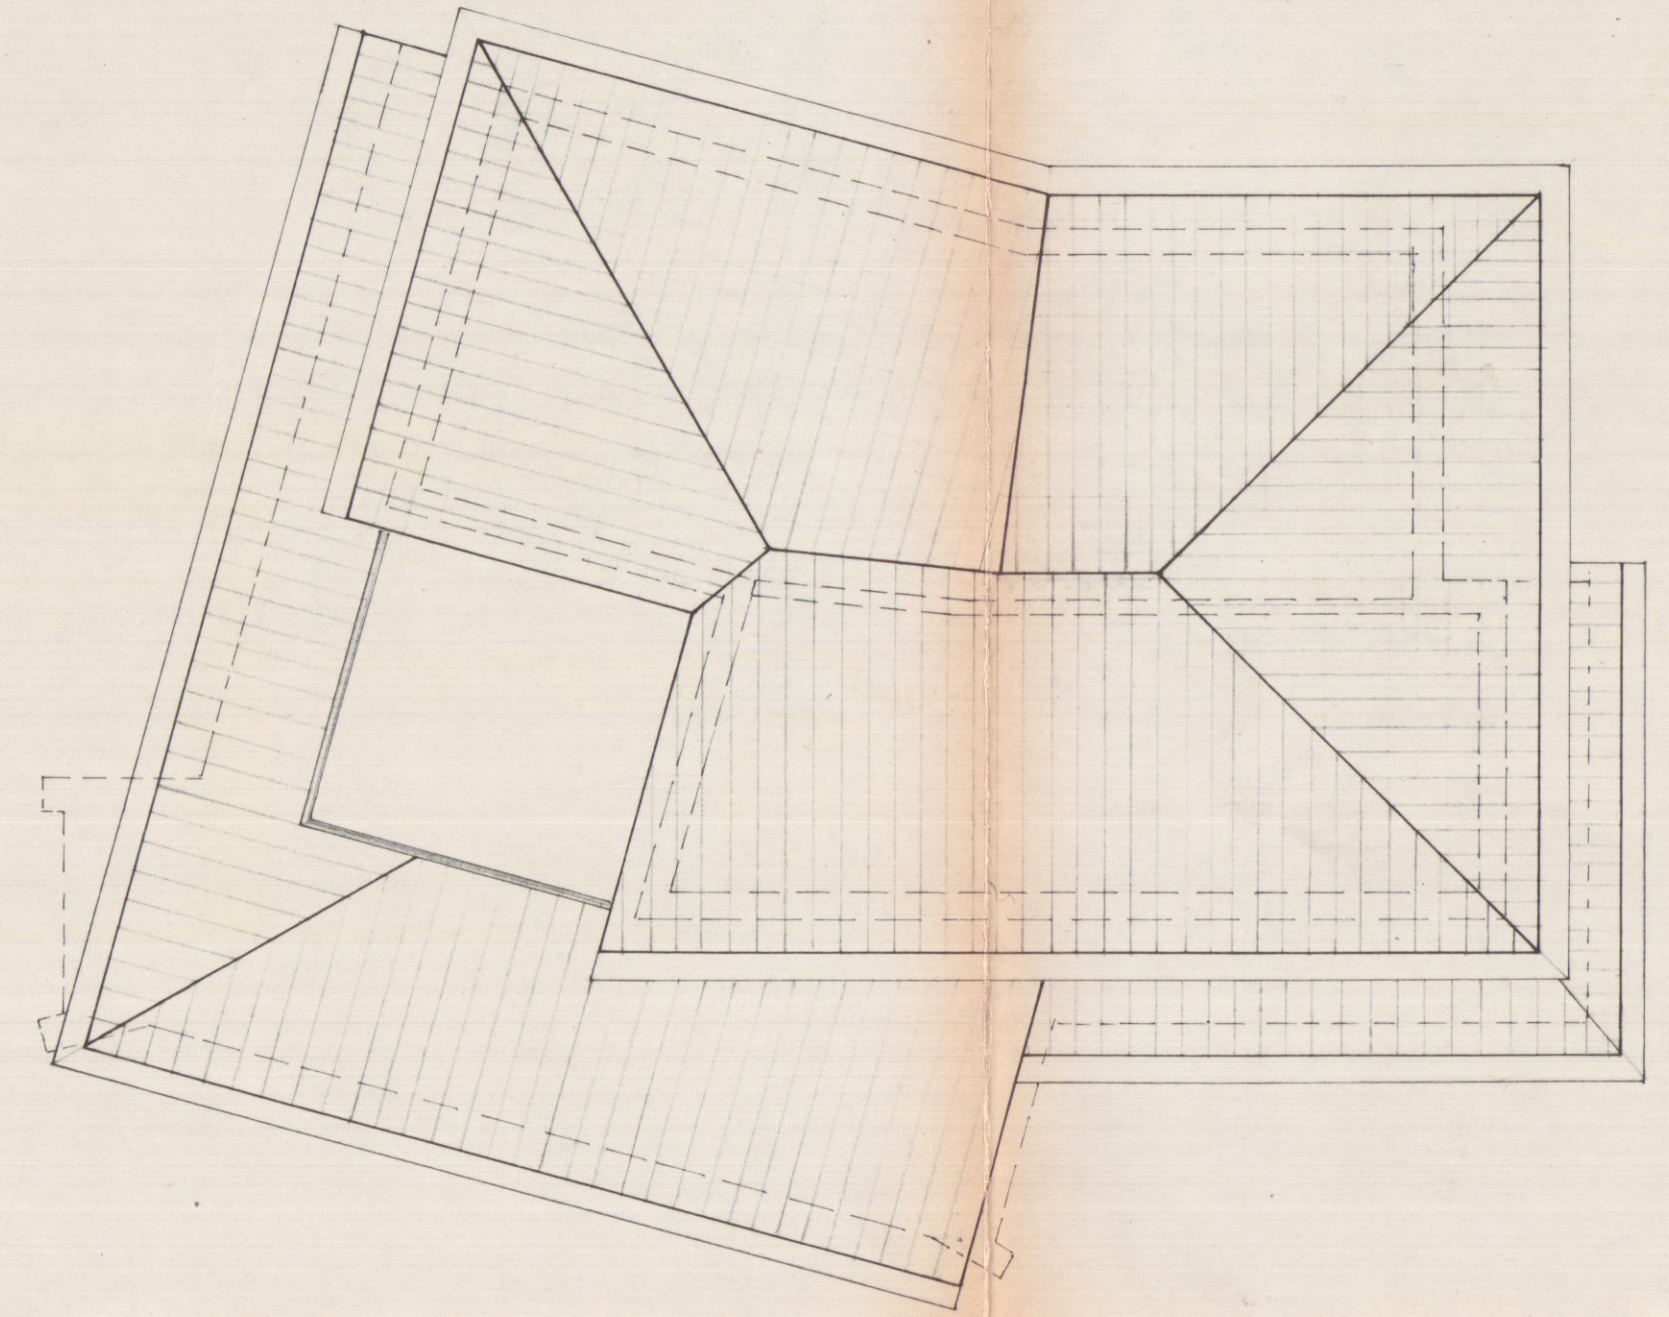

PIANTA DEL TETTO

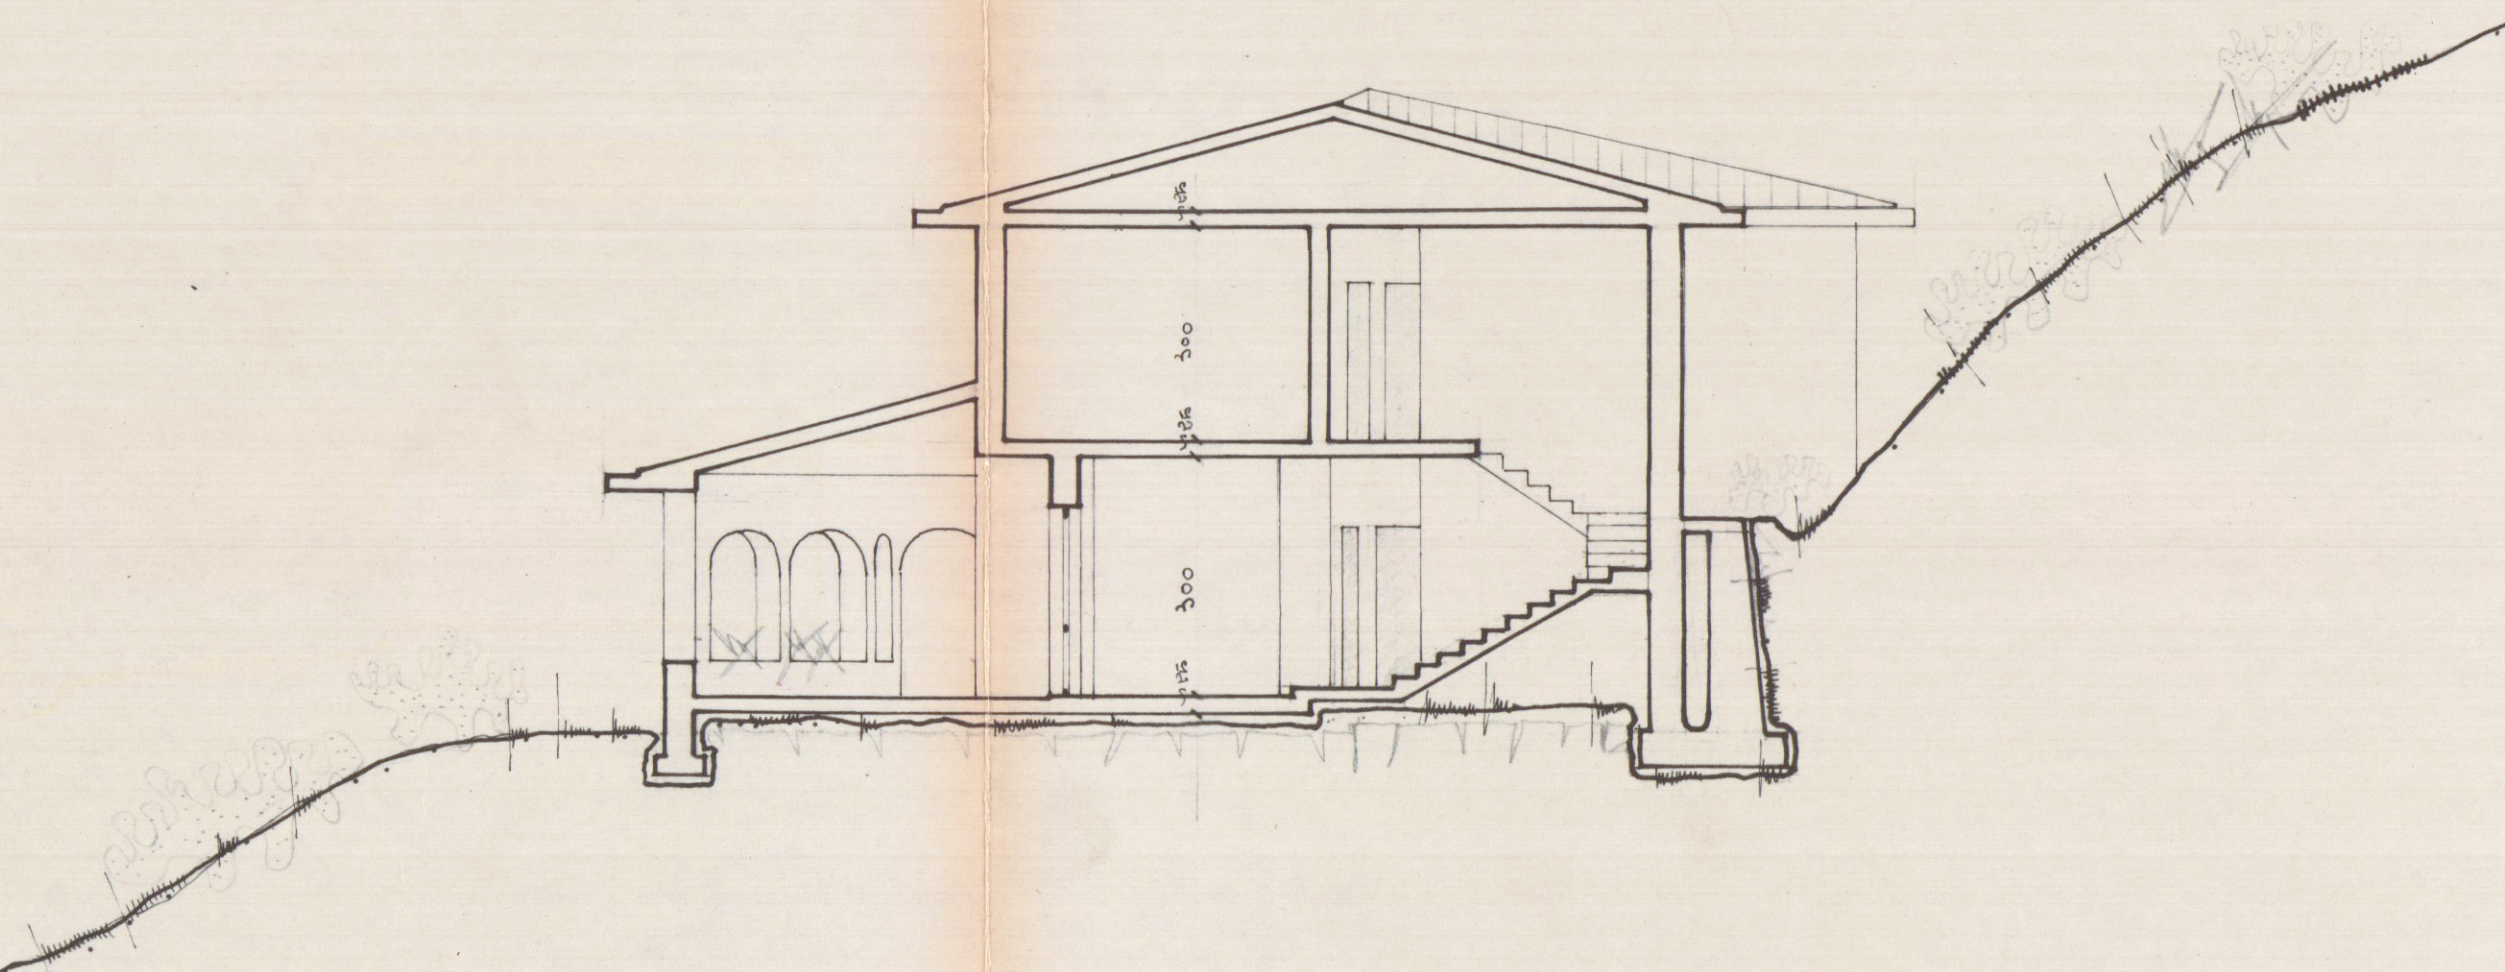

SEZIONE AA'