


REGIONE TOSCANA
Comune di Carrara

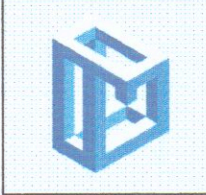

GEOMETRA GIANLUCA LOMBARDI
Via Casalina, 2/f - Studio: P.zza Duomo, 11 - 54033 Carrara (MS)
C.F.: LMBGLC79P25D851V - P.IVA: 01065300459

PROGETTO:
Ristrutturazione
Edilizia Unità Residenziale

Demolizioni

Costruzioni

Demolizioni/Costruzioni

COMUNE DI CARRARA
SETTORE URBANISTICA


Approvato dal Dirigente alle condizioni
Indicate nel permesso di costruire
n° _____ del _____
elaborato grafico Tav. _____ esaminato
dal Nucleo Valutazione del _____
Il Responsabile del Procedimento
(Marianello Gennaro Verniero)

APPROVATO


Elaborato: Stato Sovraposto
Planimetrie - Sezione - Prospetti

Il Progettista	Il Committente	Tavola: 3 di 3
geom. Gianluca Lombardi	Baci Gentian Baci Aldjiola V.le XX Settembre, 246 54033 Carrara (MS)	Versione n.: 2.0
Timbro e Firma:	Firma: Baci Aldjiola Baci Gentian	Fg.-mapp./sub 77-147/3
		Scala 1:100
		Prot. :P.C.01/03/11
		Data: Gennaio '11


Pianta Piano Primo

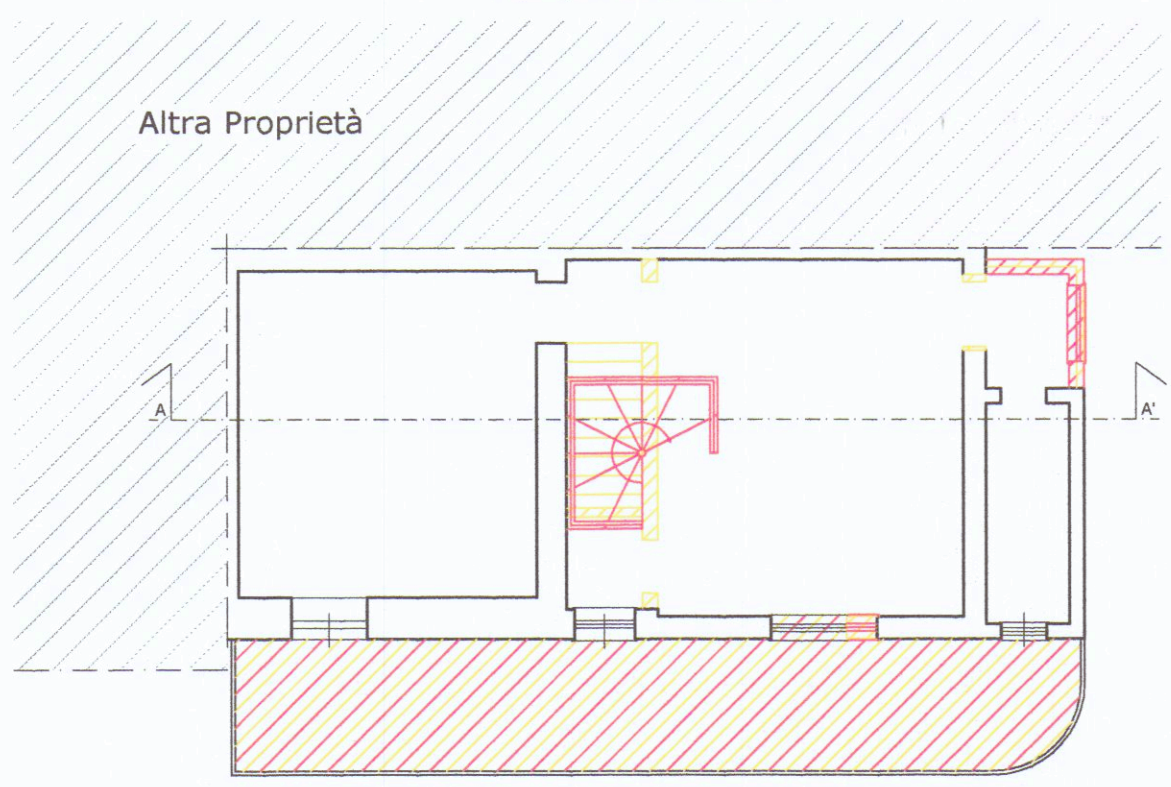

Pianta Coperture

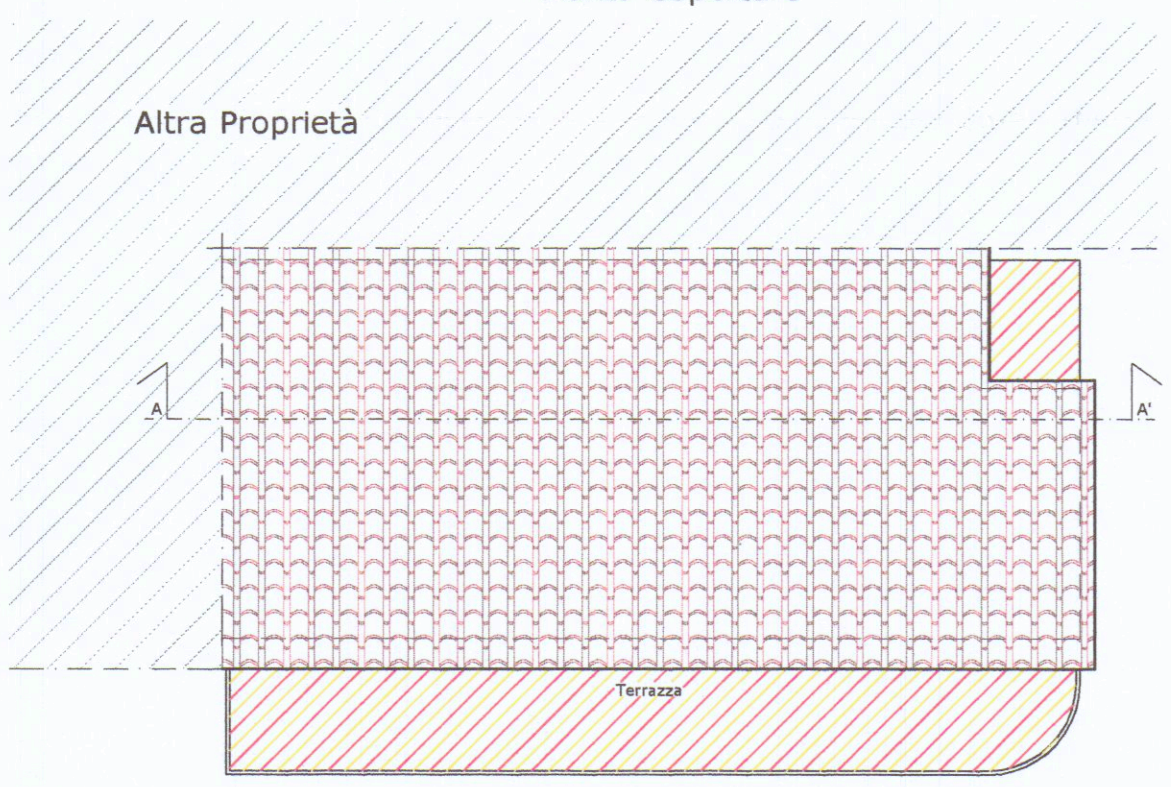


Pianta Piano Terra

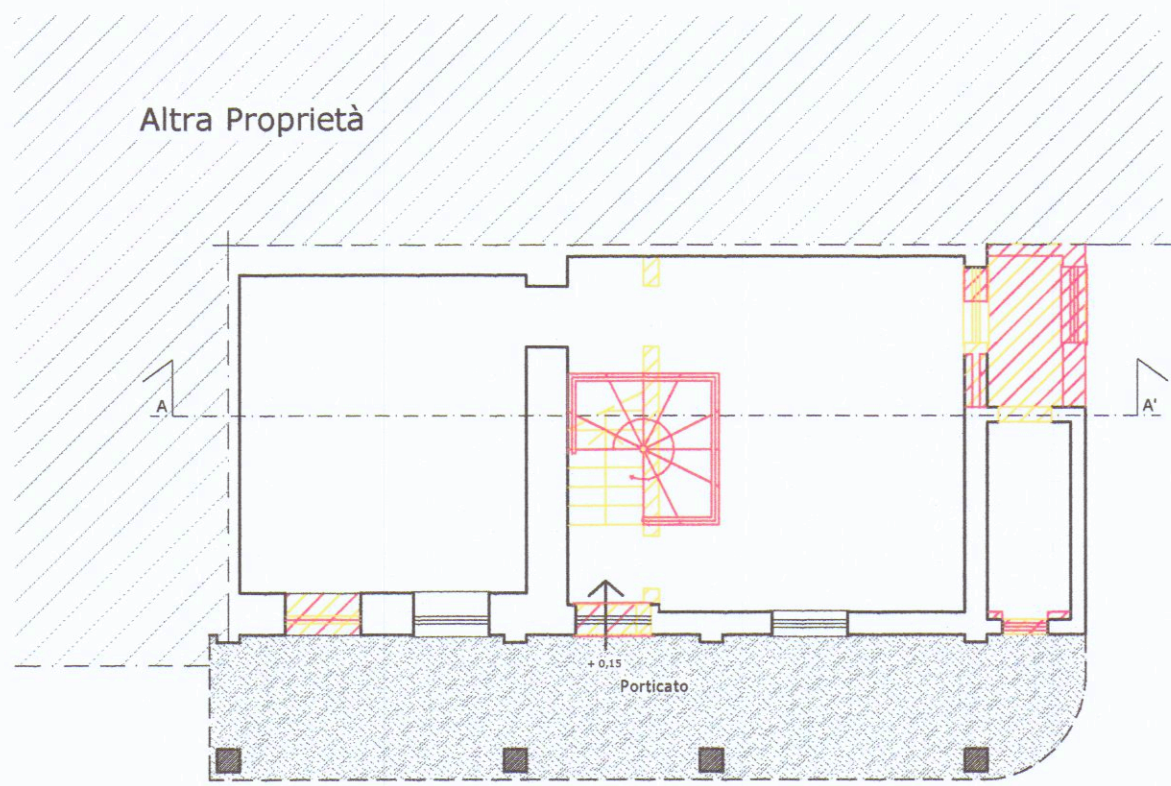


Prospetto lato Ovest




Prospetto lato Sud

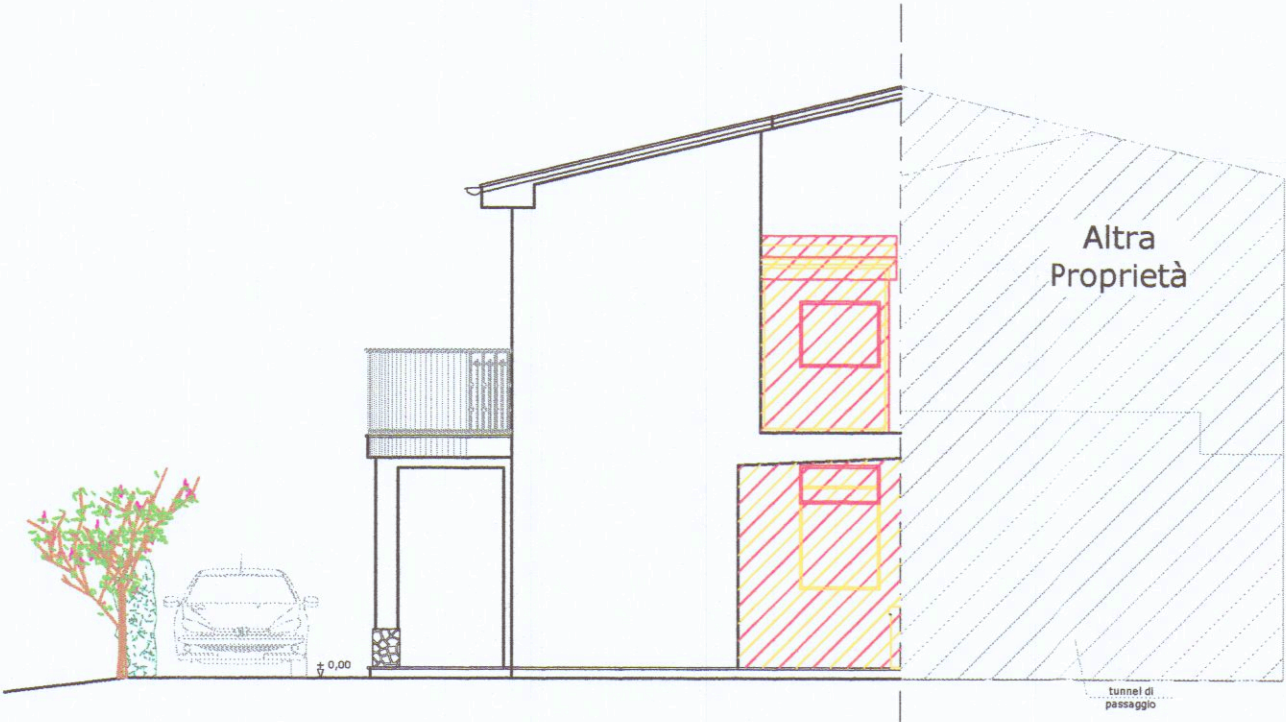


Sezione A - A'

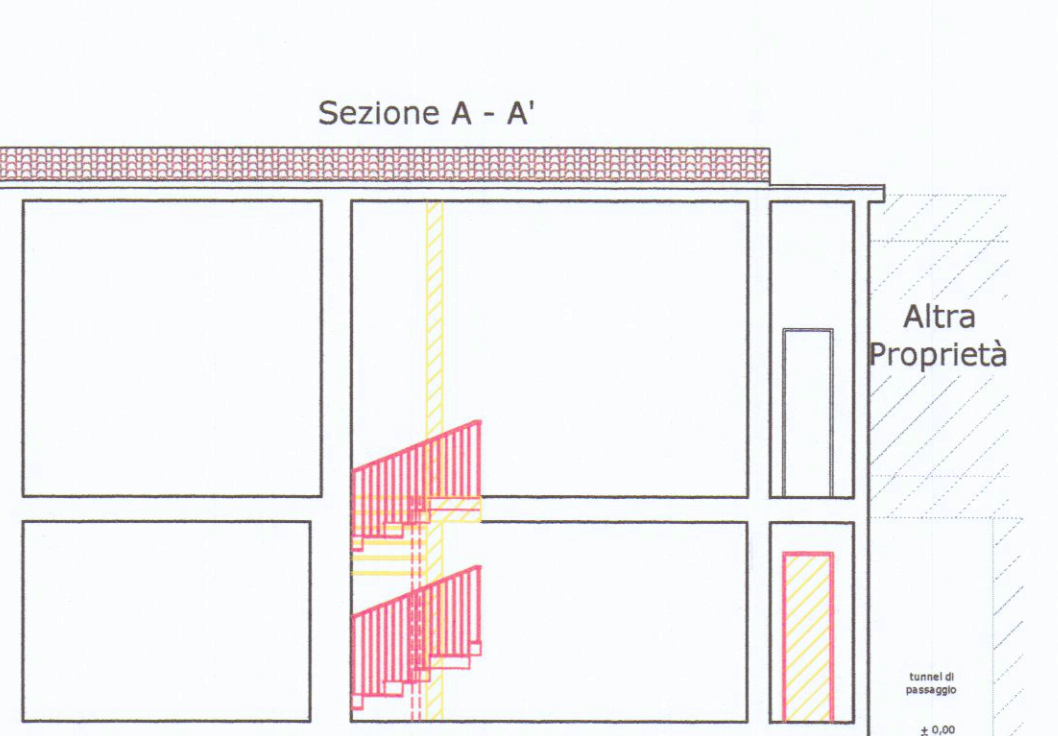

Sezione B-B'

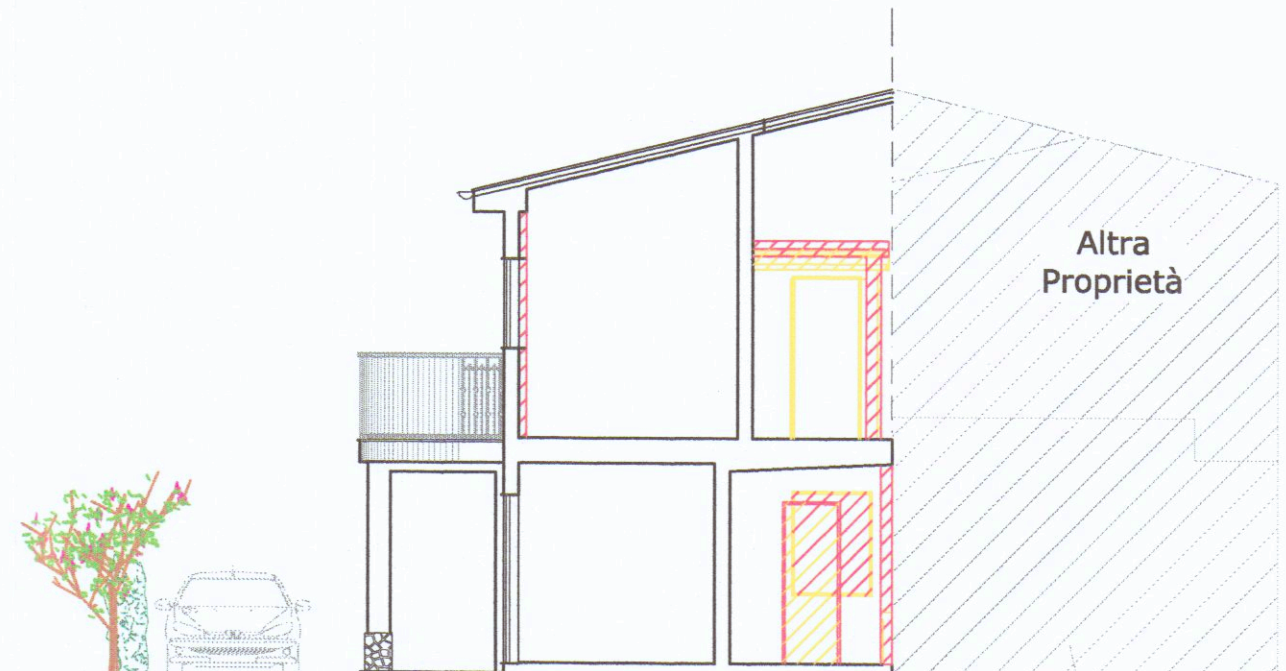

Corte di proprietà

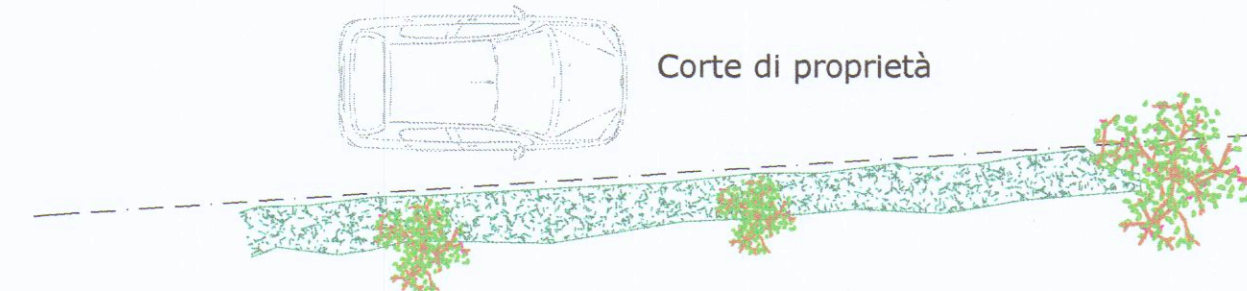

Corte altra proprietà

