

STRUTTURE RICETTIVE  
(APPARTAMENTI PER VACANZE)  
DA ERIGERSI IN VIA PONTREMOLICA  
LOC. BATTILANA CARRARA

PROPRIETA': Gaieta Maria Teresa -  
Galloni Eramia - Marzili Maria Assunta

PROGETTISTA: DOTT. ARCH. DANI ATTILIO

PIANTA PIANO TERRA - P. PRIMO

SCALA 1:100

TAV.

3




Architetto  
DANI  
Attilio




COMUNE DI CARRARA  
U.O. Sportello Unico alle Imprese  
**APPROVATO**

16 del 03/03/2007

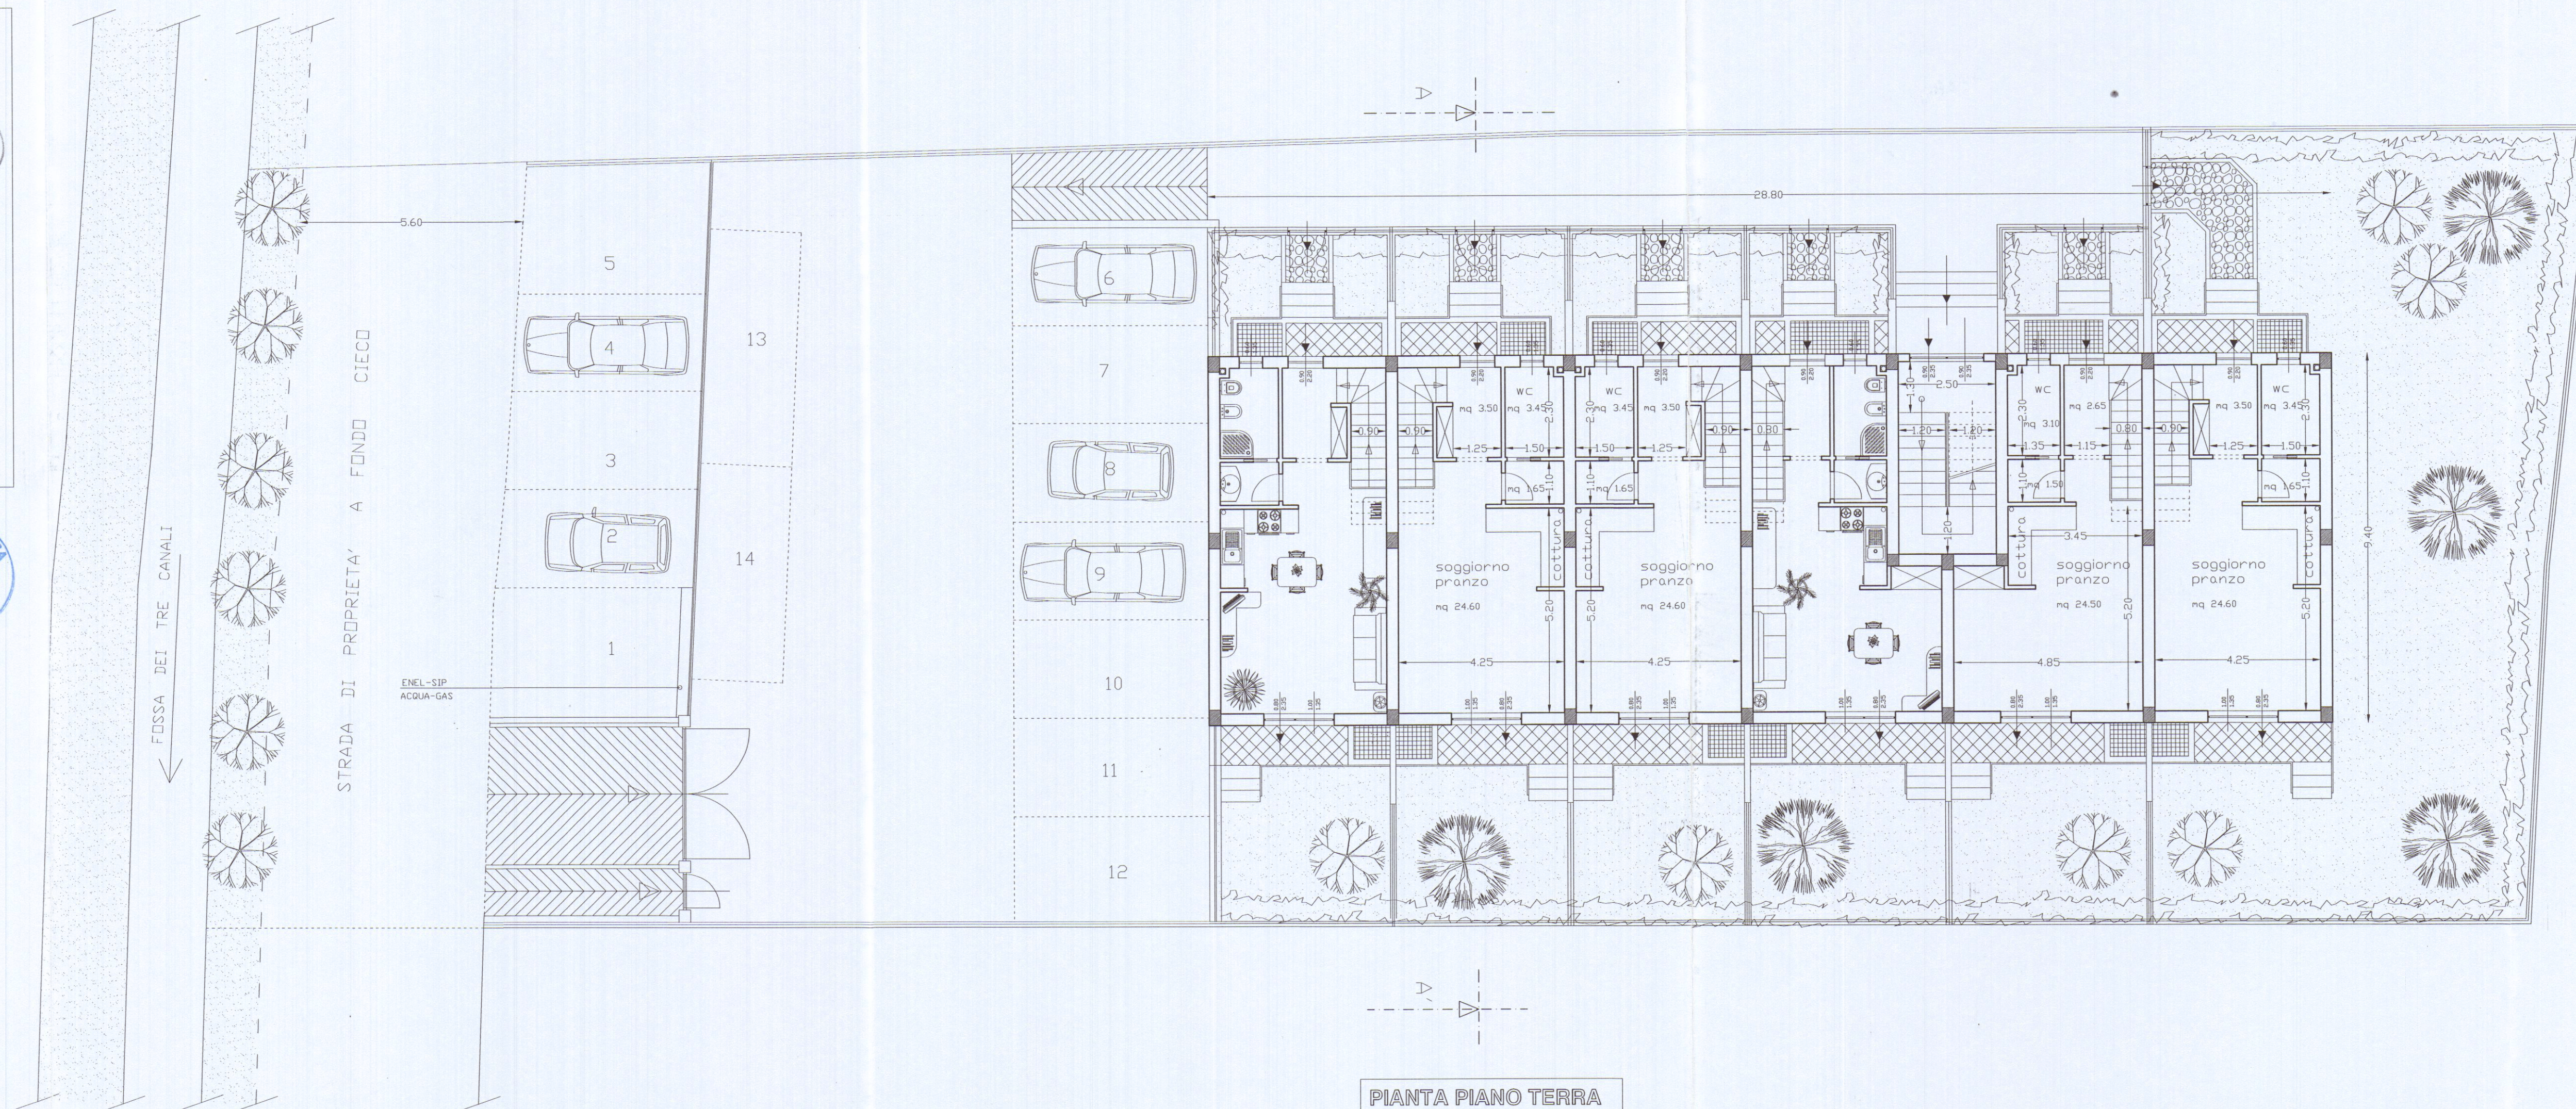

PIANTA PIANO TERRA

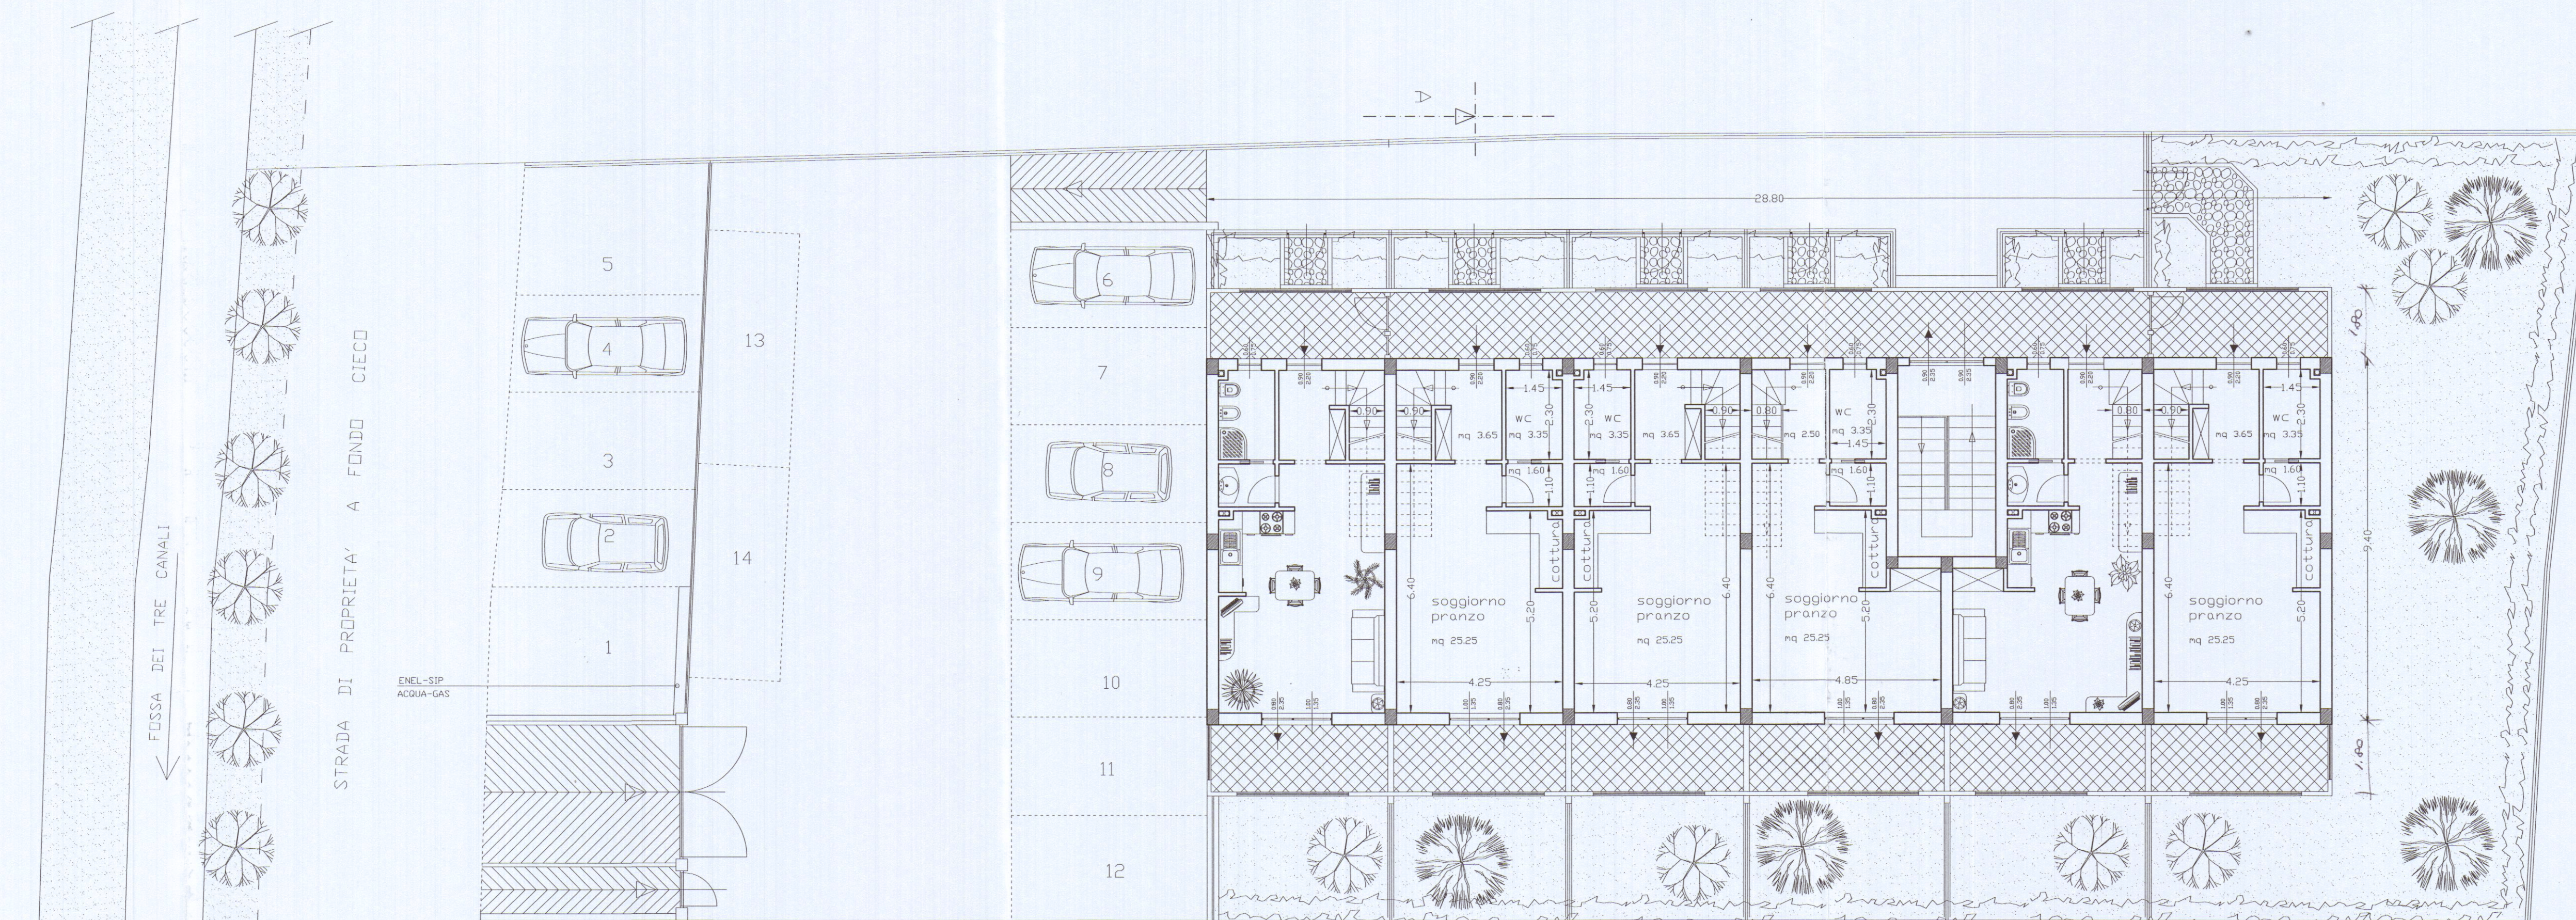

PIANTA PIANO PRIMO

COMUNE DI CARRARA  
23 MAG. 2007