




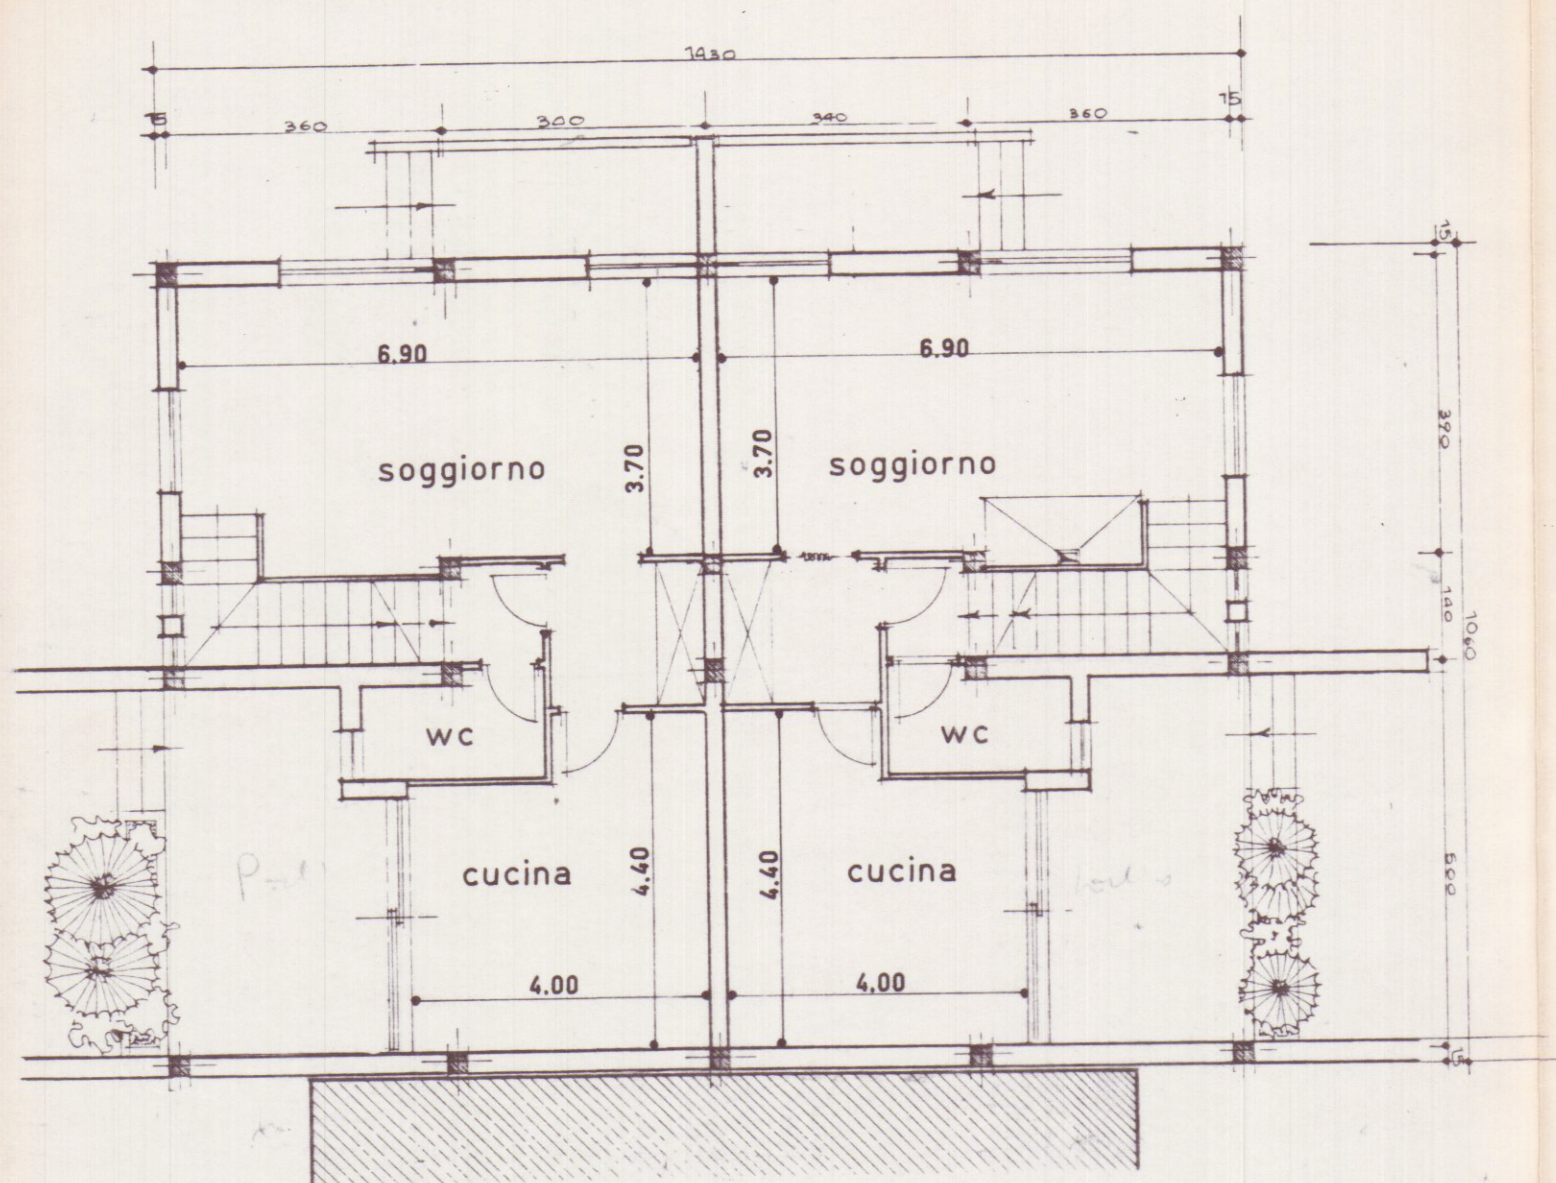


PIANTA PIANO TERRA

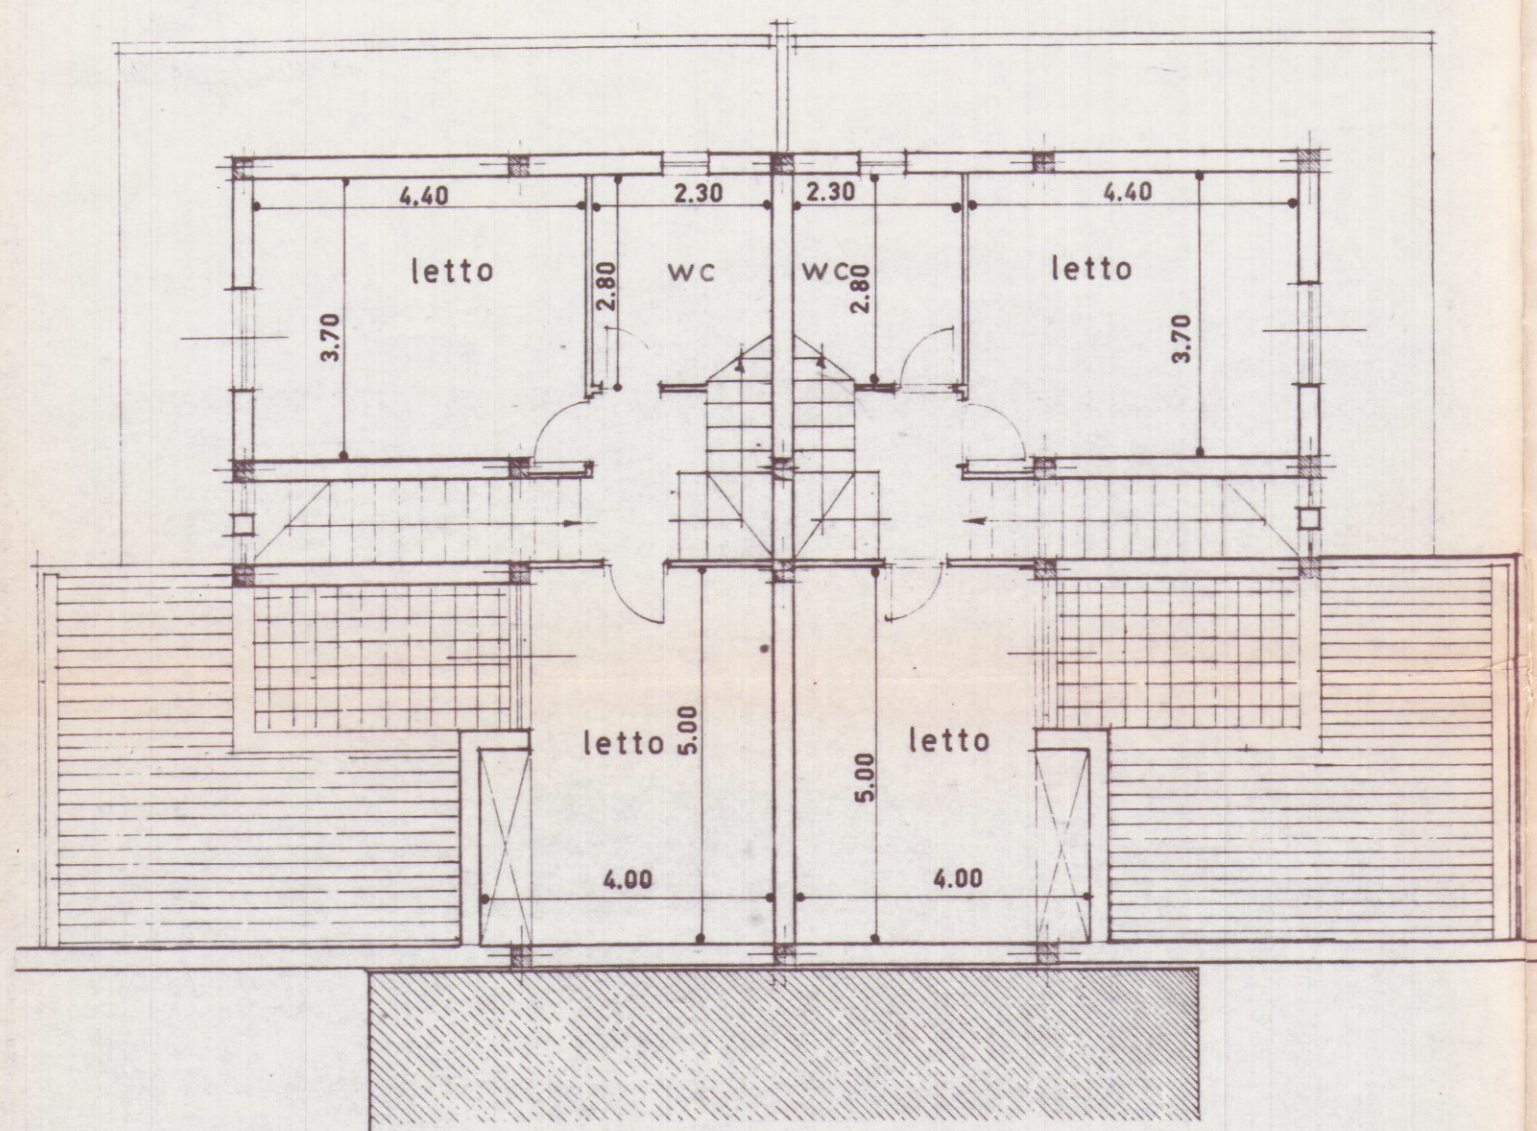


PIANTA PIANO PRIMO

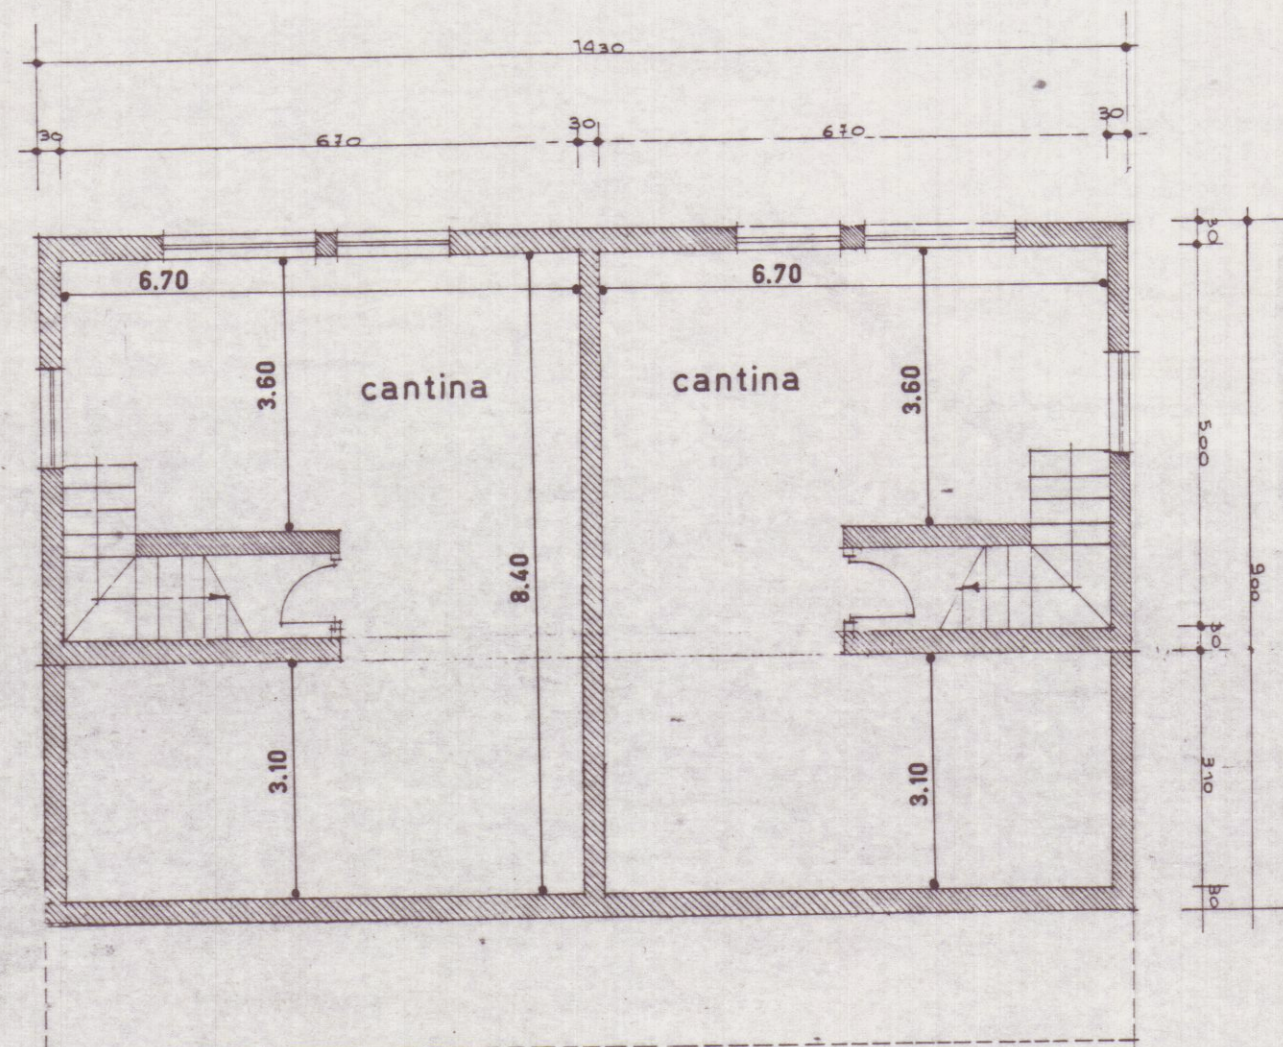


PIANTA PIANO INTERRATO

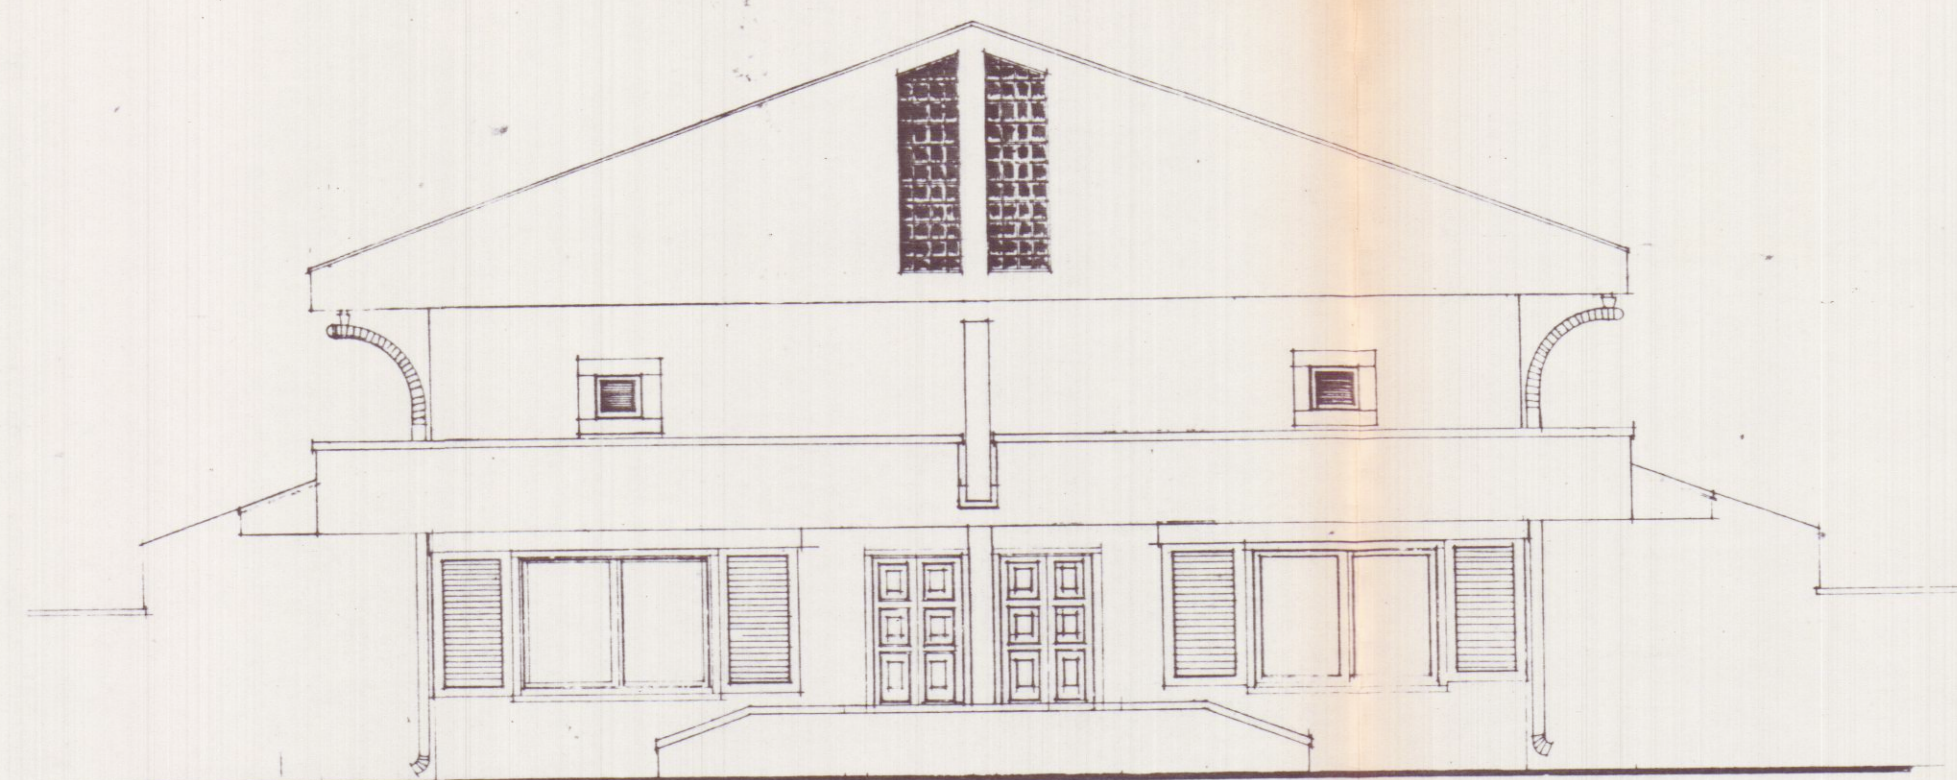


PROSPETTO OVEST

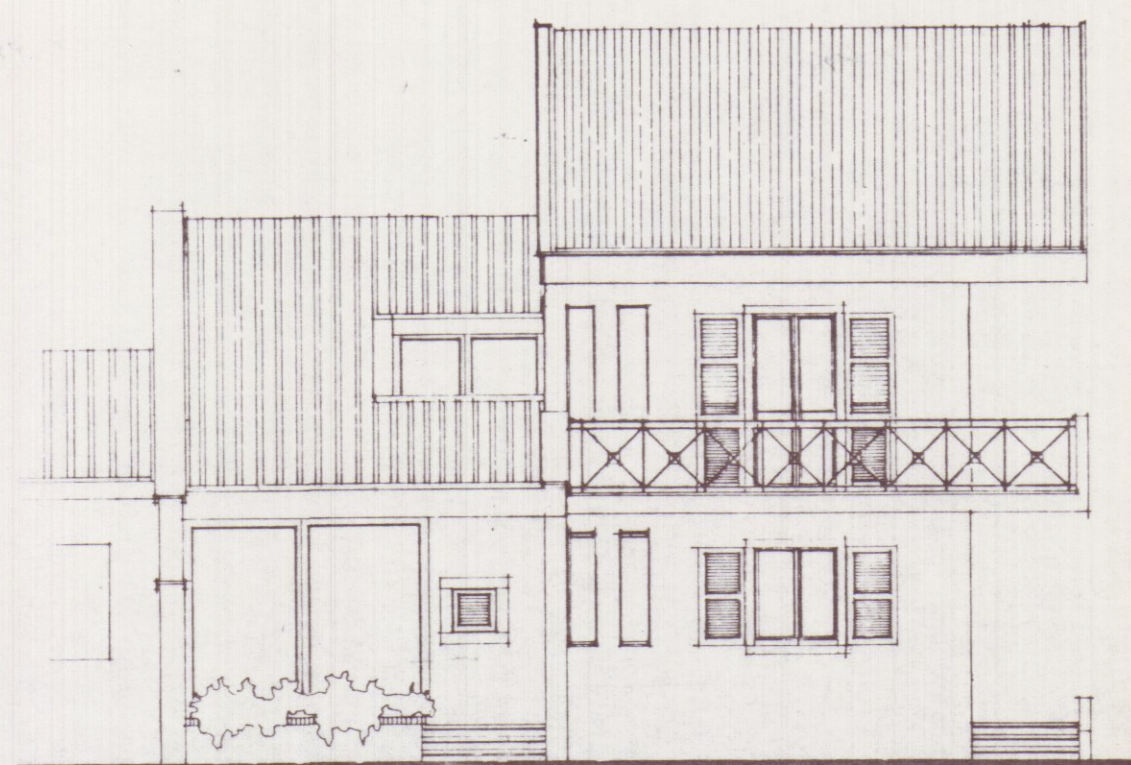


PROSPETTO NORD

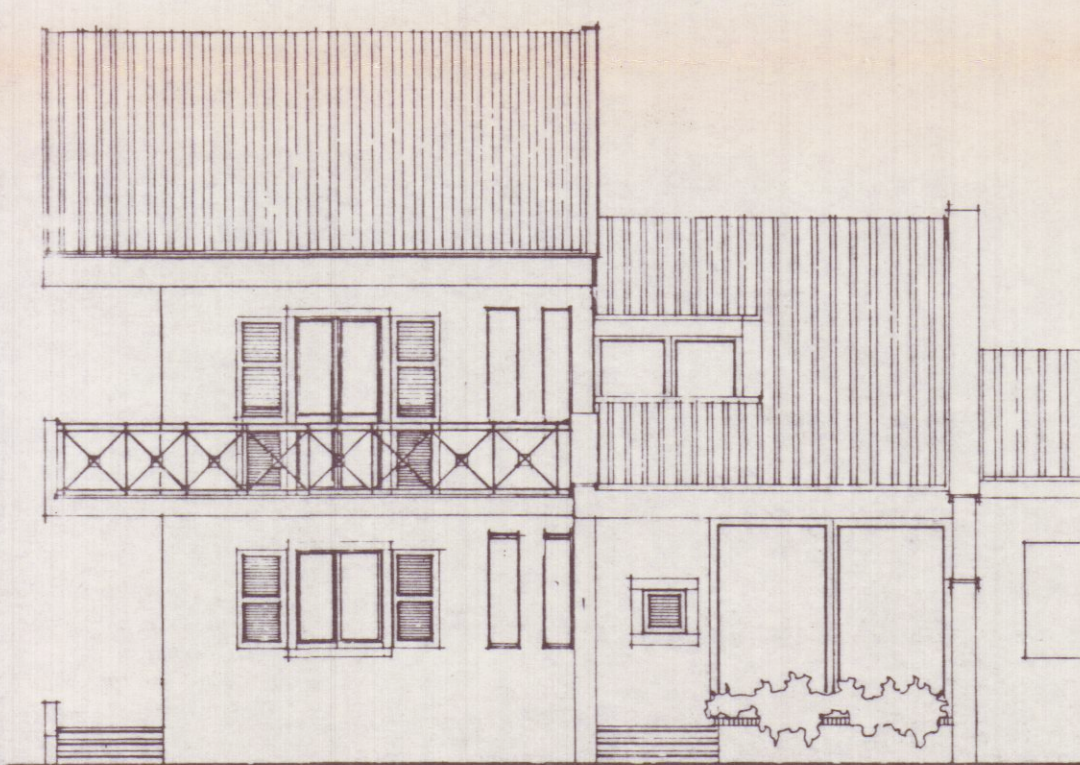

PROSPETTO SUD

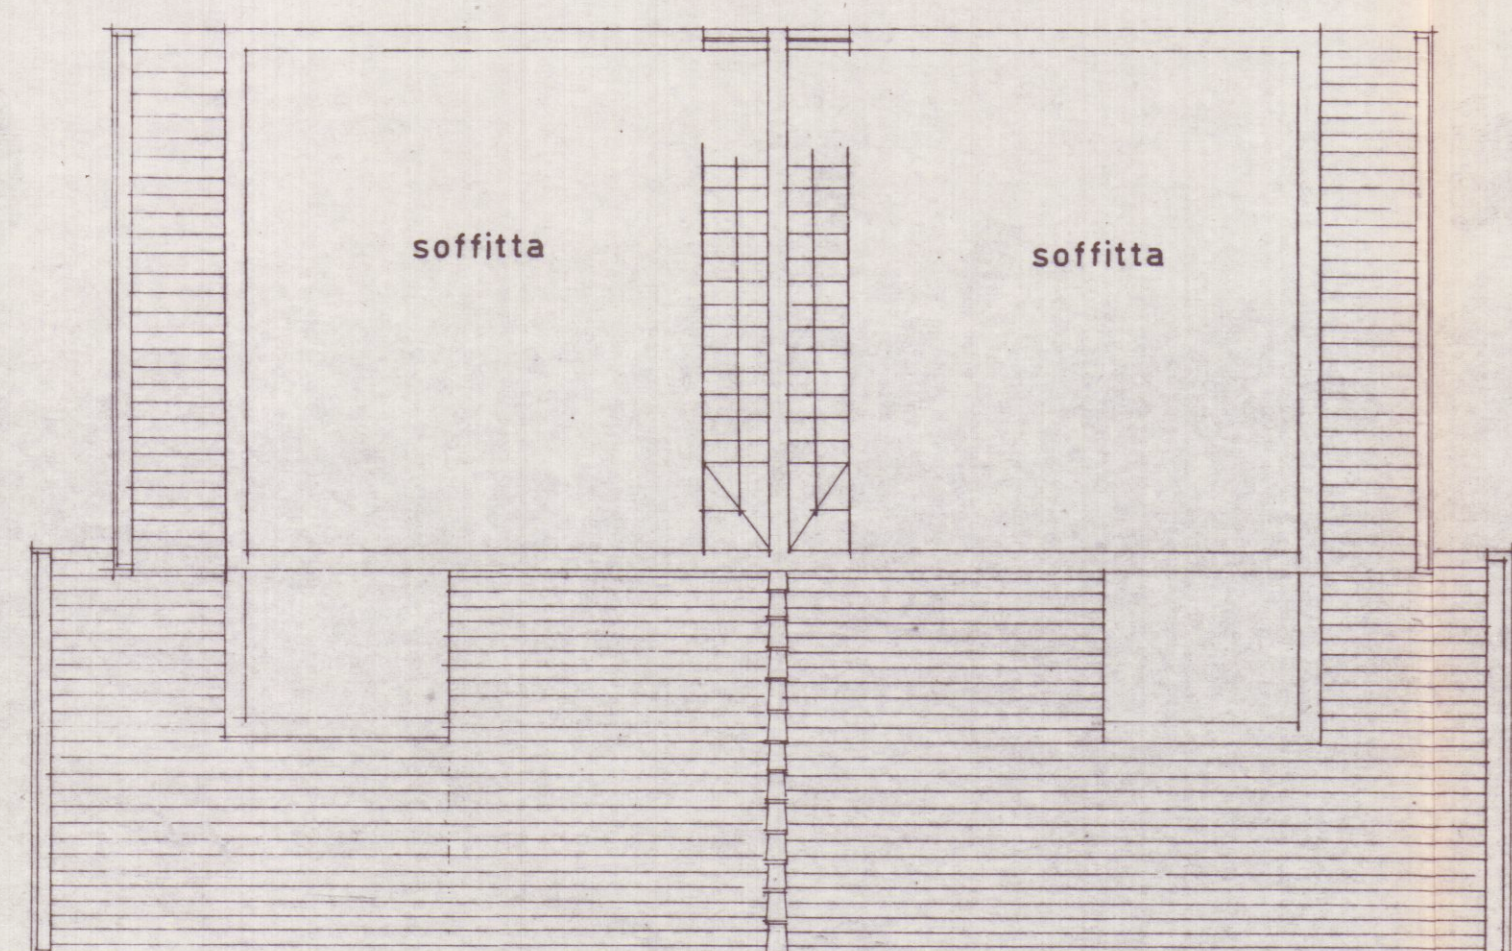

PIANTA SOTTOTETTO

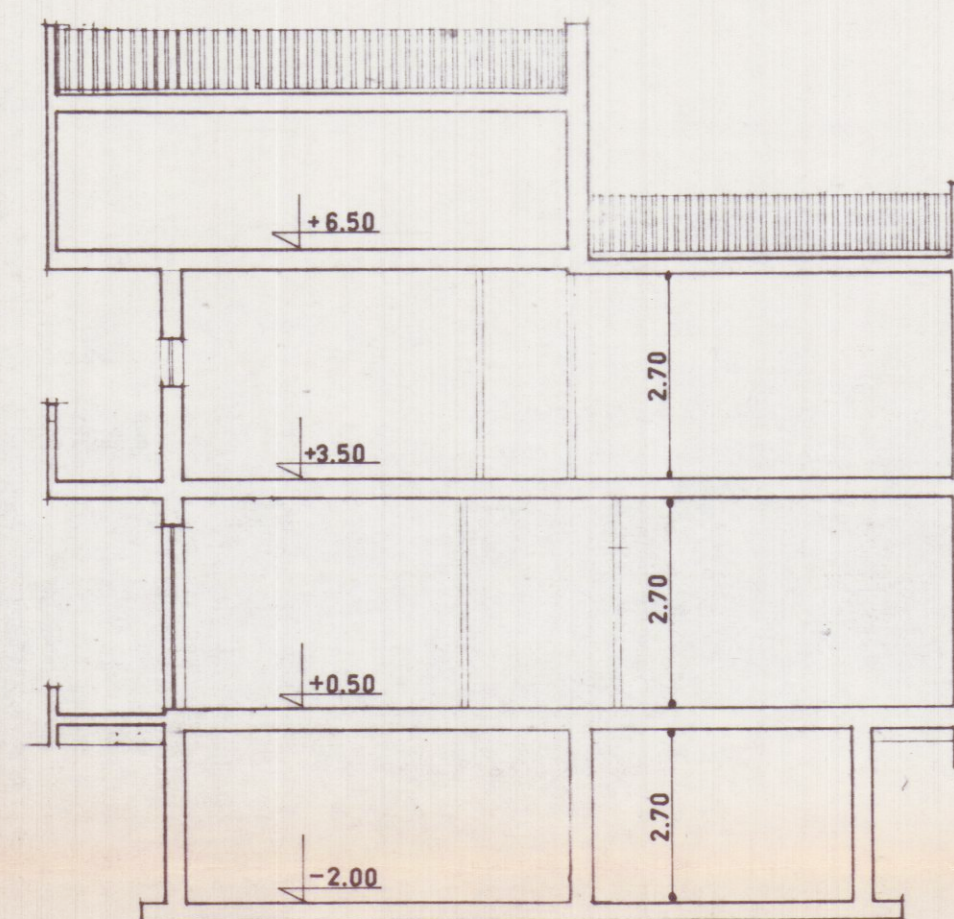


SEZIONE TRASVERSALE

SCHEMA SUPERFICI E VOLUMI


- 1) 14.30x5.45= 77.94 mq x 6.20= 483.23 mc
- 2) 1.50x9.90= 14.85 mq x 3.20= 47.52 mc
- 3) 3.70x8.70= 32.19 mq x 3.20= 103.01 mc
- a) 2x2.30x1.50= 2.30 mq
- a) 2x2.90x3.35= 6.48 mq

8.78 mq x 3.20= 28.10 mc


TOTALE VOLUME = 661.86 mc

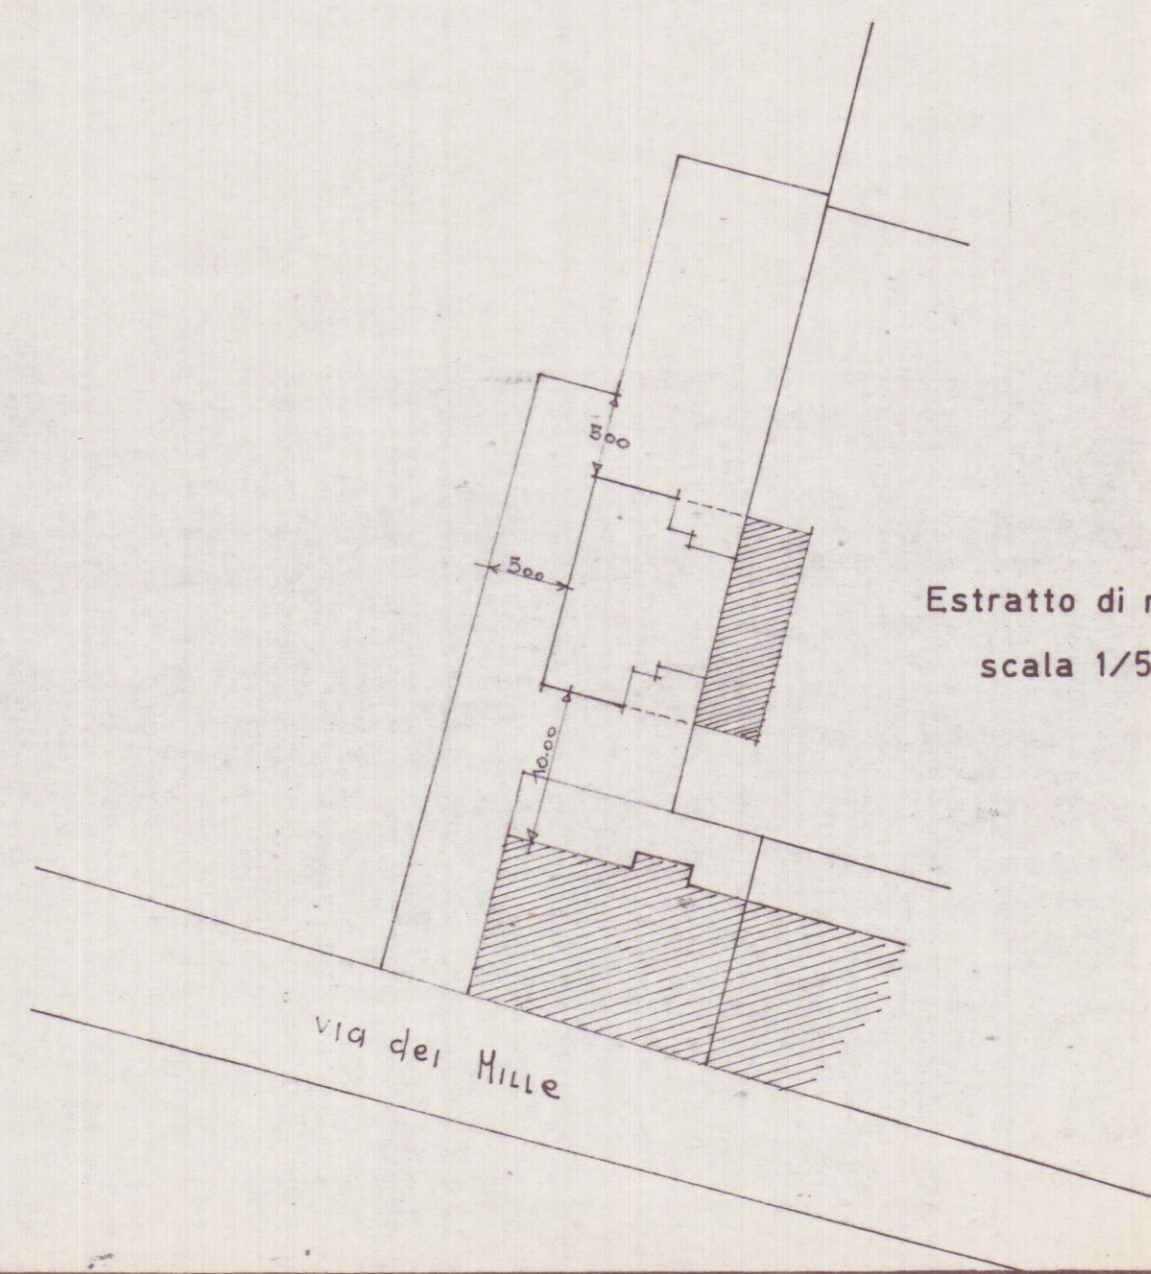


Estratto di mappa
scala 1/500

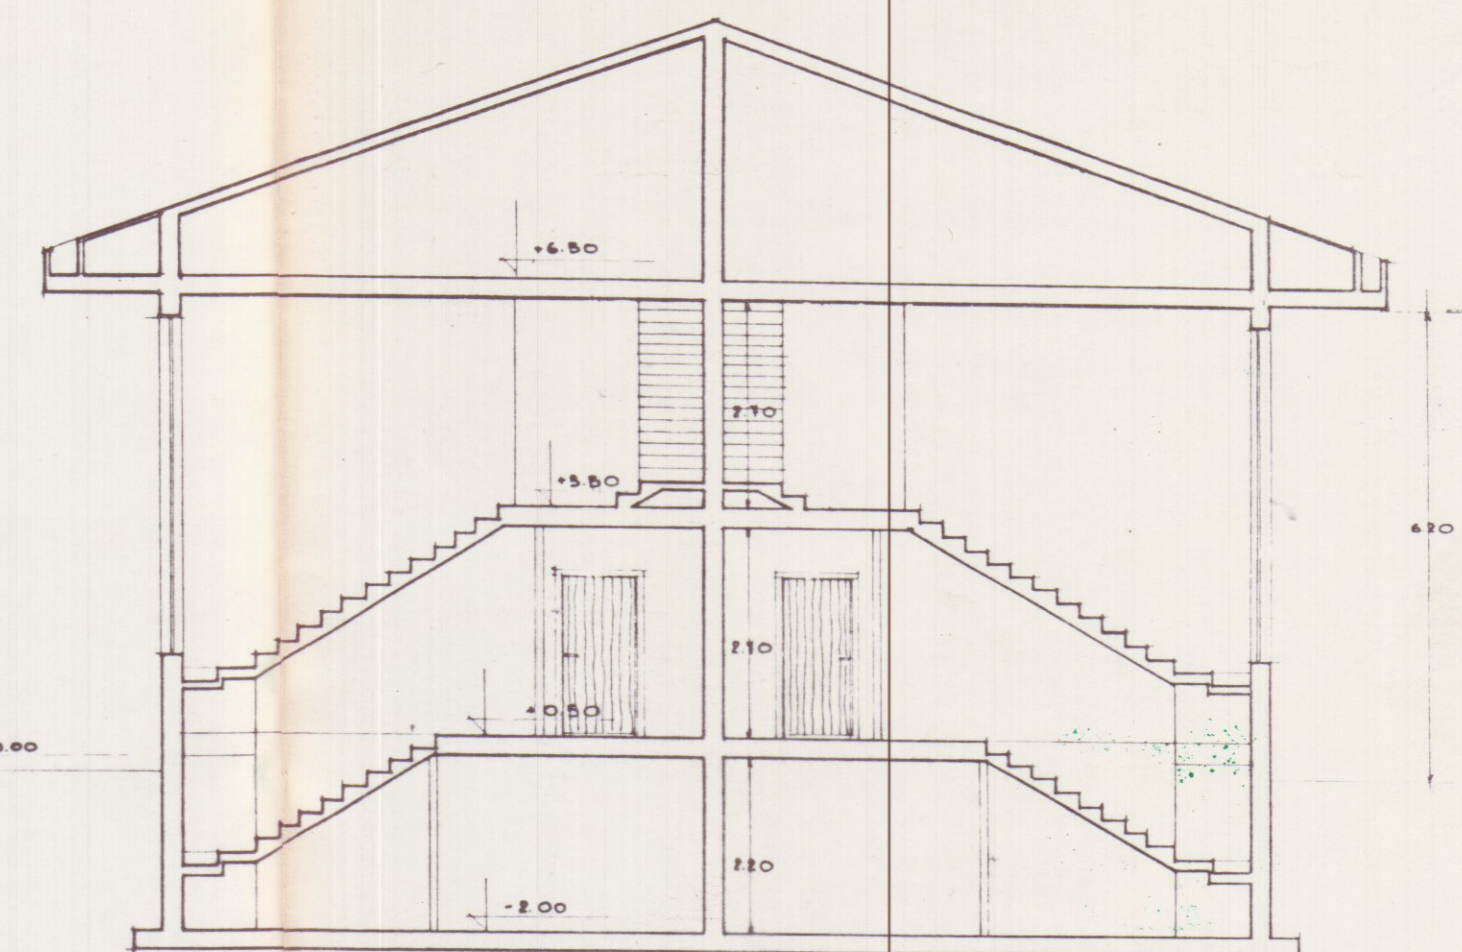


SEZIONE LONGITUDINALE

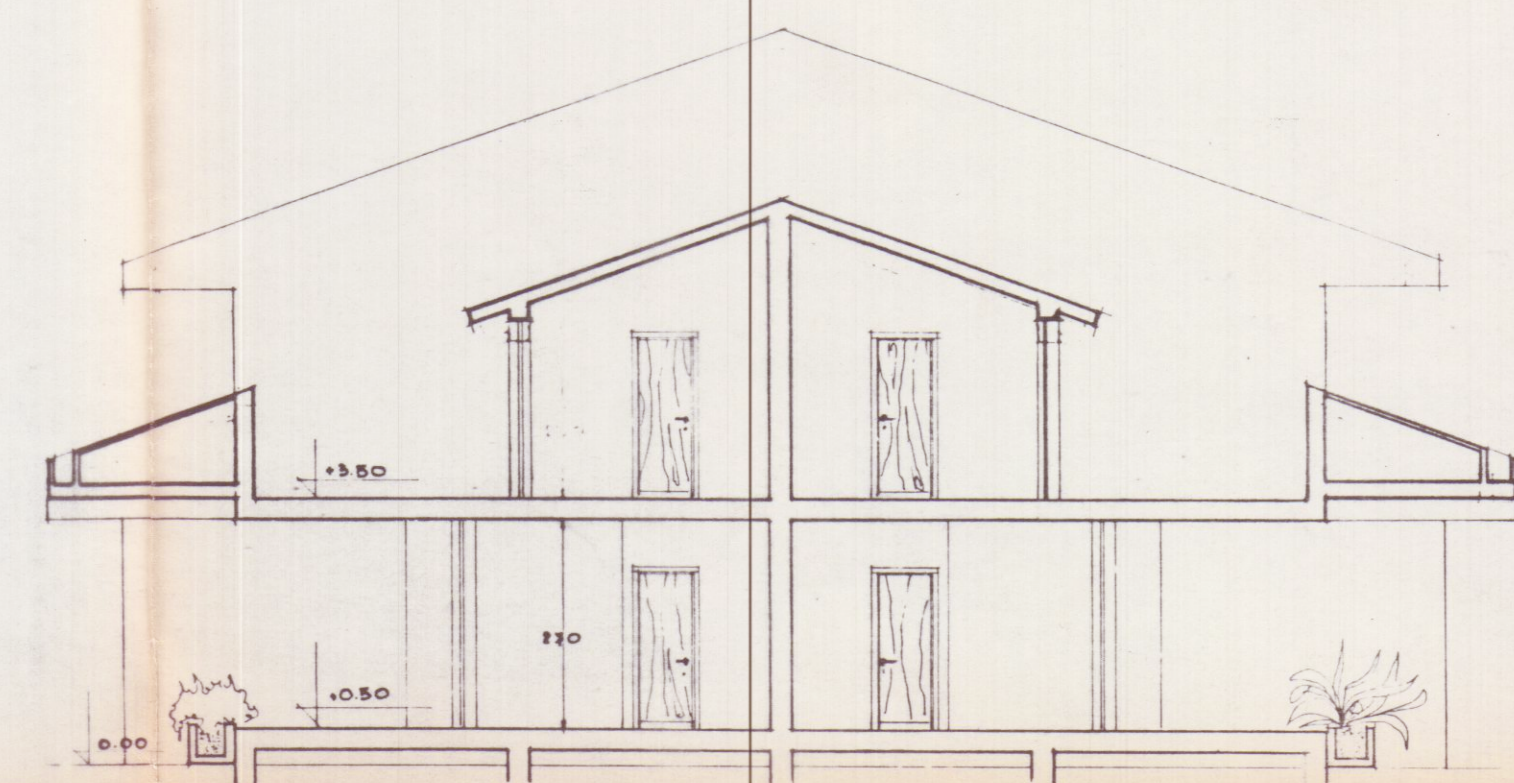

SEZIONE LONGITUDINALE

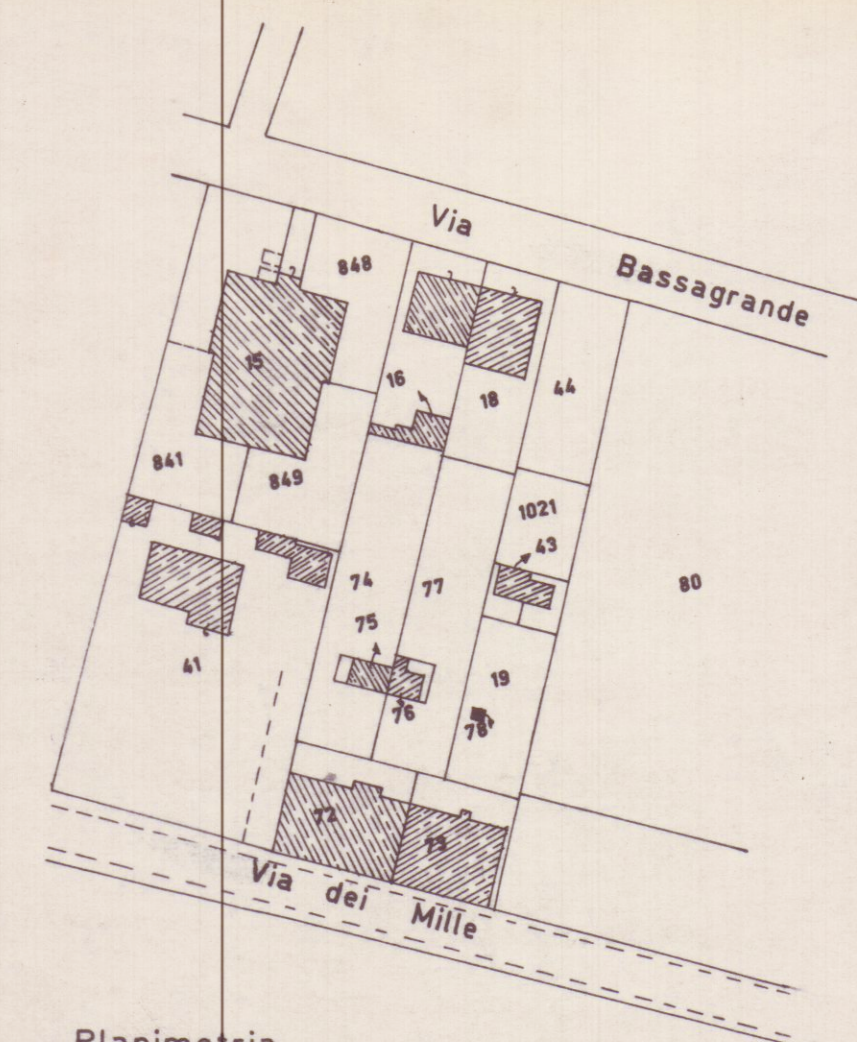

Planimetria
scala 1/1000

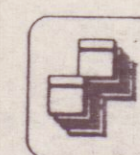

GIANFRANCHI e MARTELLI Associati
54036 Marina di Carrara - Via Venezia, 1 Bts
Tel. (0585) 780502 Fax (0585) 632667
P. IVA 00474950458

VARIANTE

OGGETTO PROGETTO DI VARIANTE
COMMITTENTE PIOLANTI MARIO VENTURINI MARISA
UBICAZIONE/CAT Marina di Carrara Via dei Mille
DETTAGLIO PIANTE PROSPETTI SEZIONI
SCALA 1/100 DATA 25/06/1993 TAVOLA U