

A.T.E.R. MASSA CARRARA

AZIENDA TERRITORIALE EDILIZIA RESIDENZIALE

- Carrara - Via Roma, 30 -

LEGGE 5.8.1978 - N° 457

- V° BIENNIO -

Appalto - concorso pilotato con progetto guida
Art.4/24 L.8.8.77 n°594 e succ. per la progettazione
ed il recupero, con parziale proposta di gestio-
ne, del fabbricato 'LE LOGGE' in Carrara -
Piazza Alberica - Gara del 13/02/88.

MOTTO


TAV.
3




STORIA E MEMORIA

CONFERIMENTO DEL PRIMO PREMIO ARCHITETTONICO
ALL'ING. A. DI NICOLO' E ALLO STUDIO
DI MASSA CARRARA

PIANTA PIANO SCANTINATO
SCALA 1:50

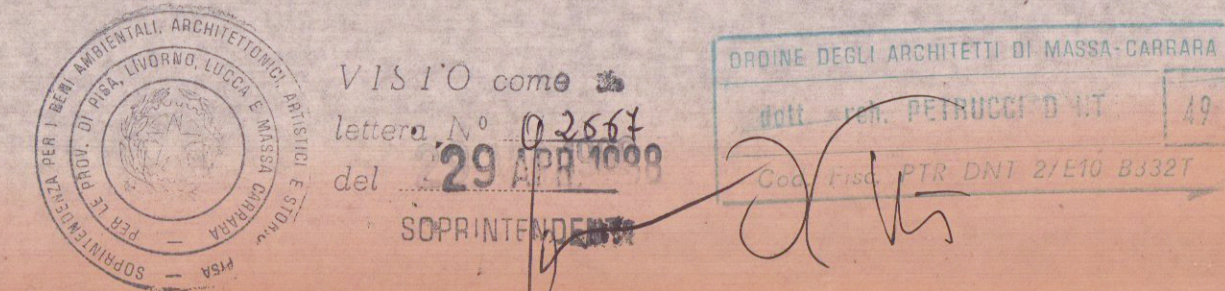

SCALA 1:50

 

PIANTA PIANO SCANTINATO