




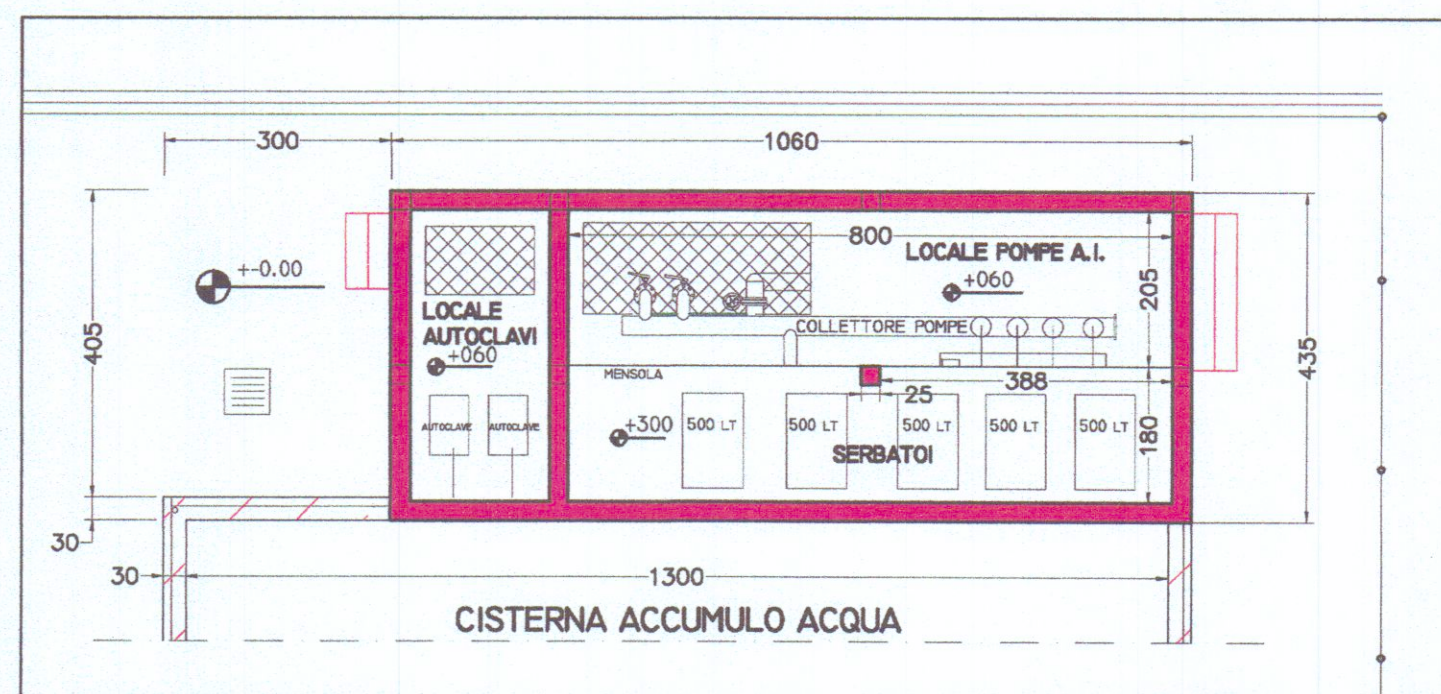


PIANTA PIANO MENSOLA

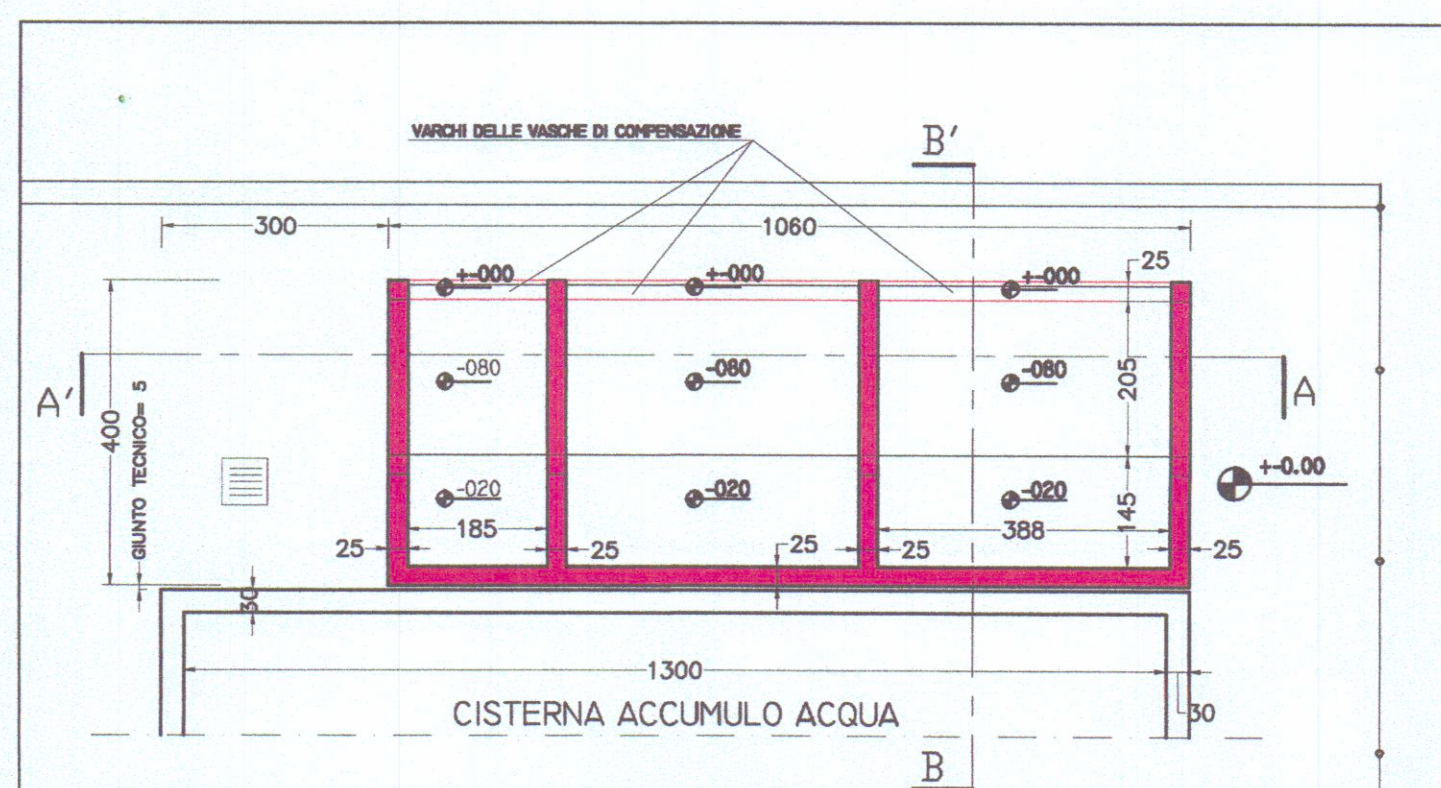


PIANTA PIANO FONDAZIONI

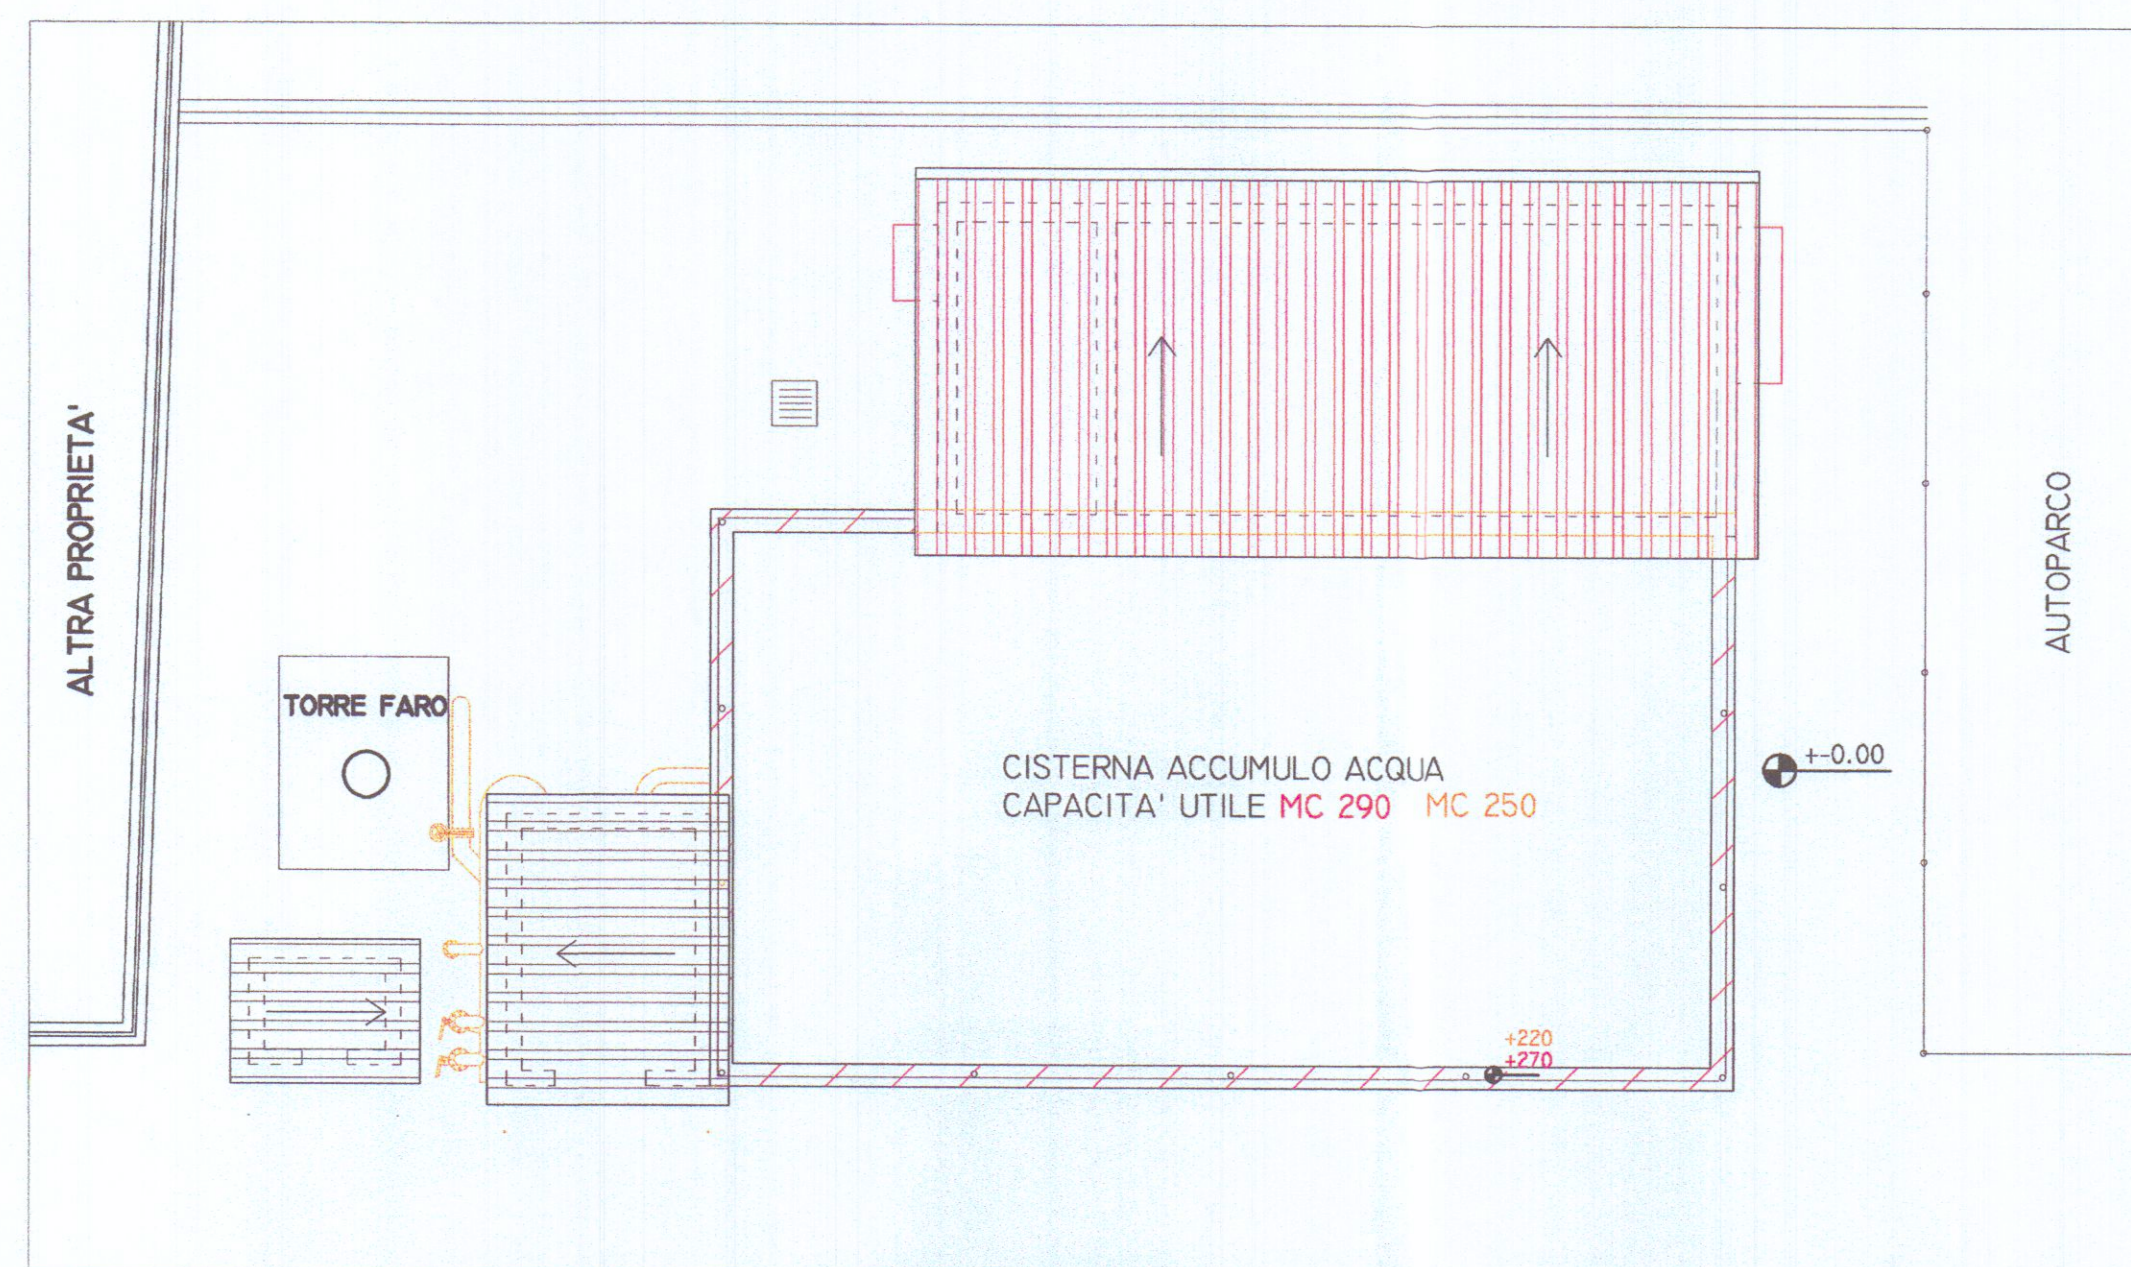


PIANTA COPERTURA

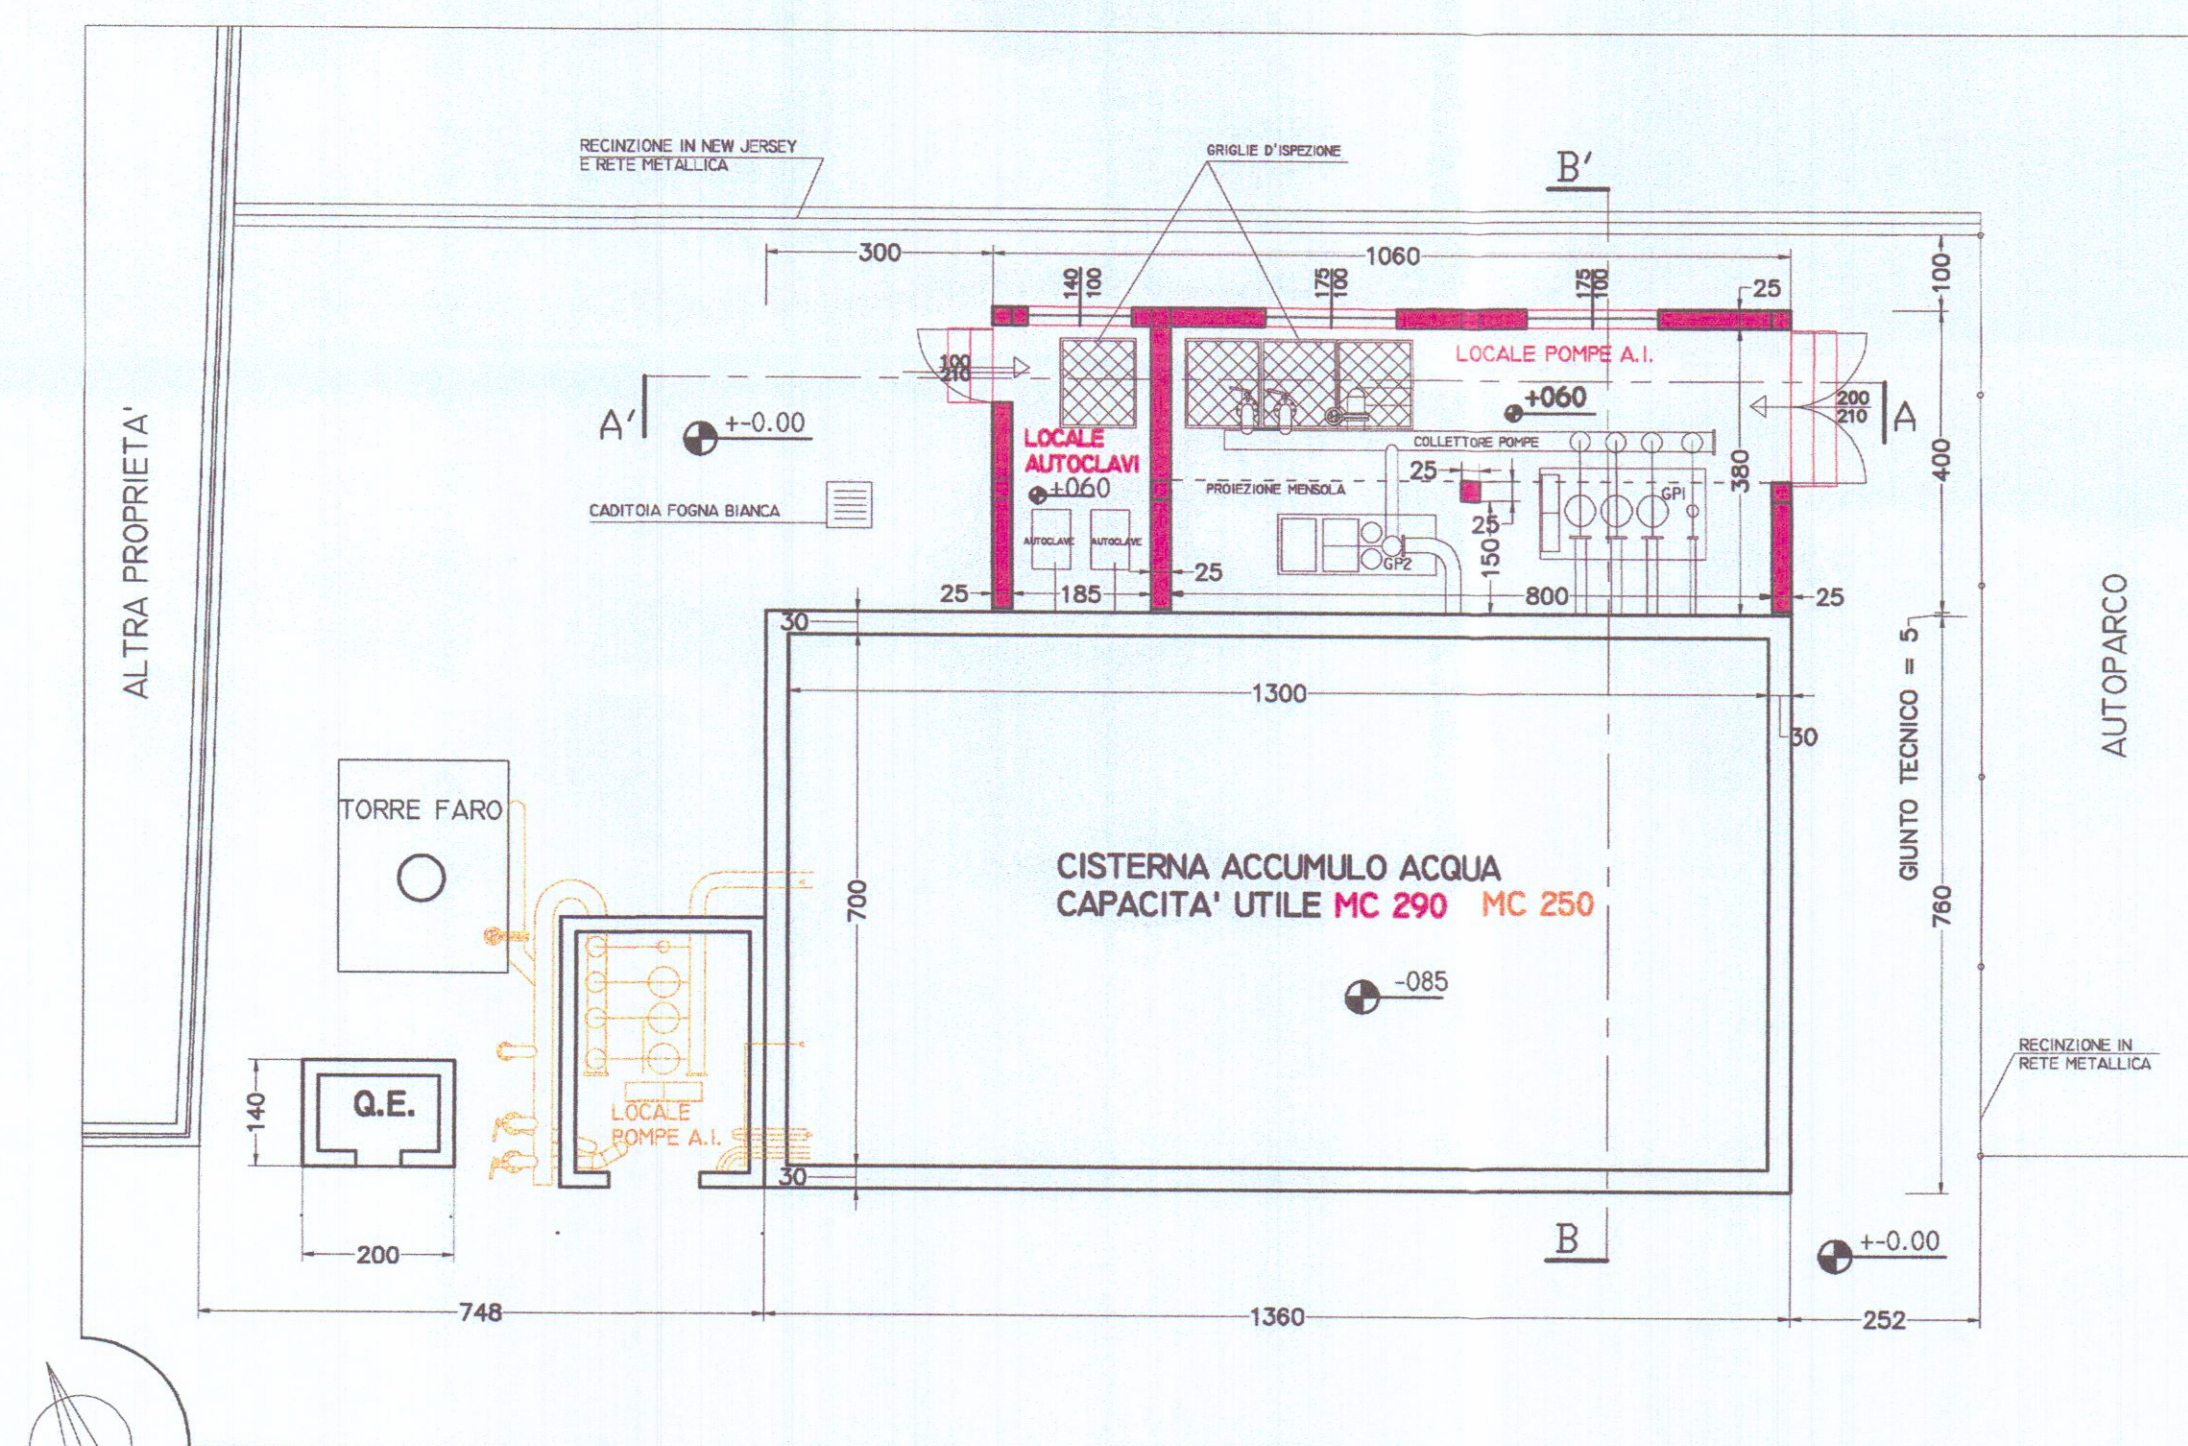


PIANTA PIANO TERRA

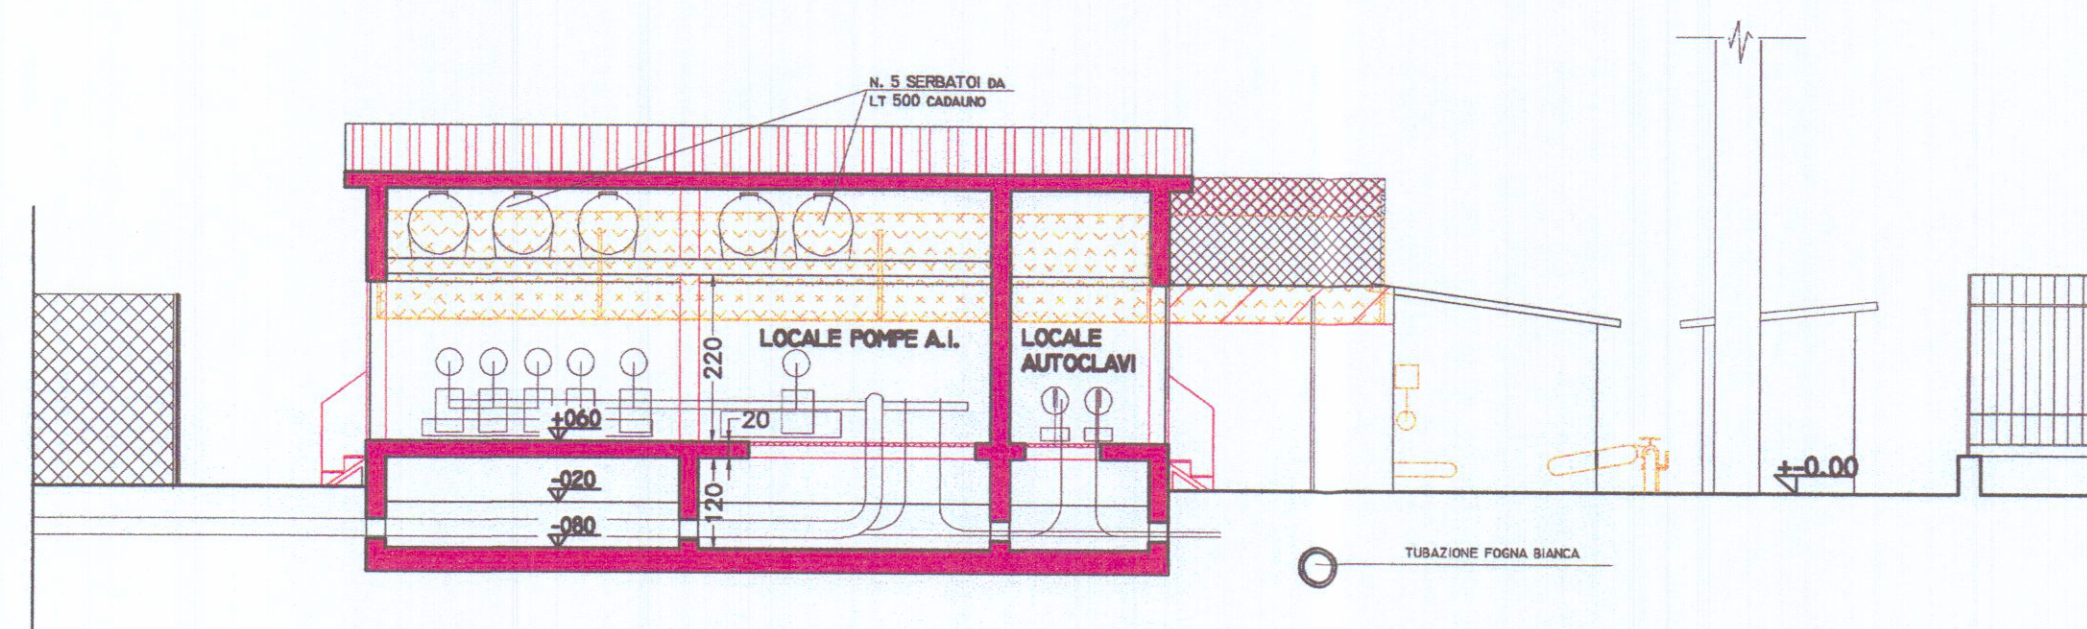


SEZIONE A-A'

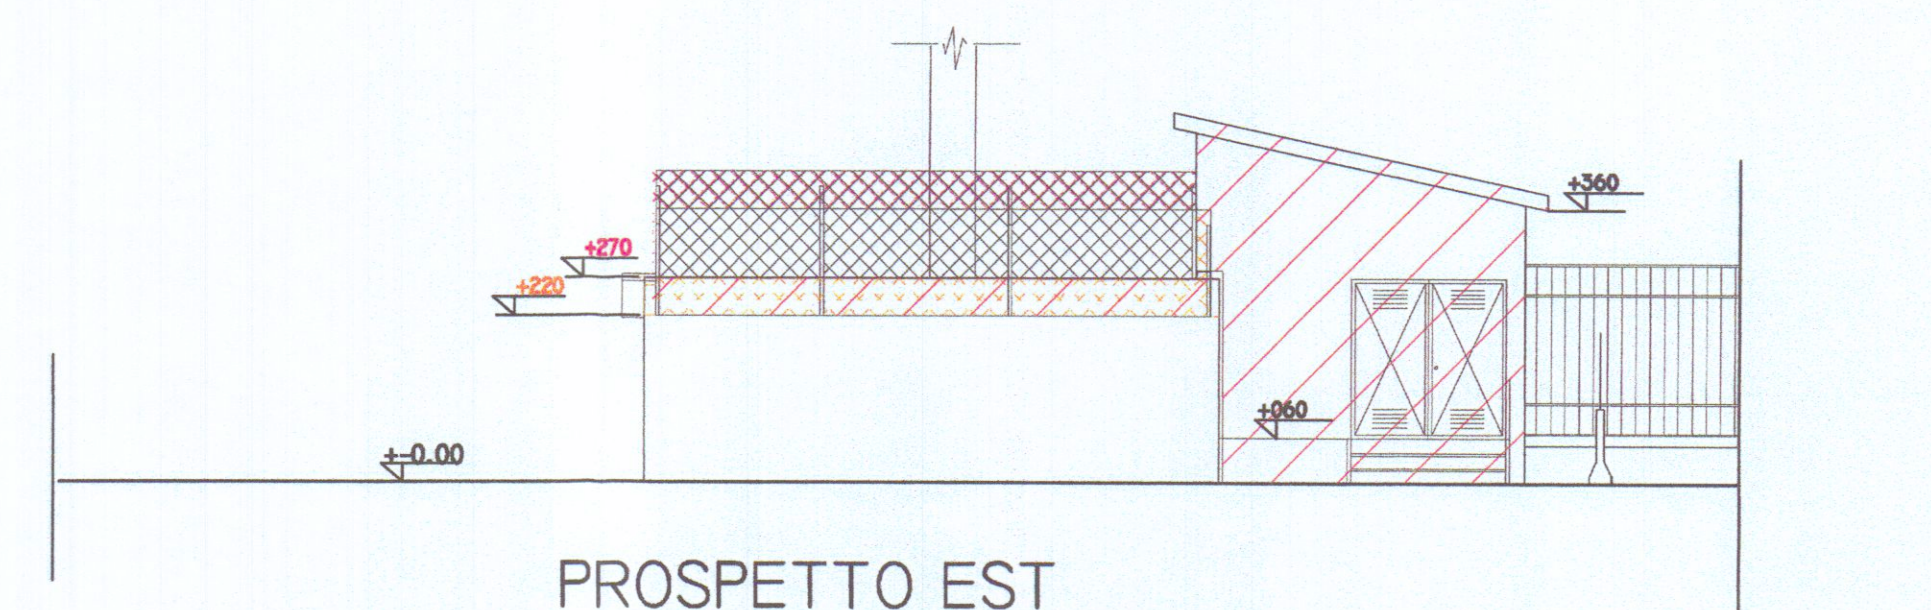


PROSPETTO EST

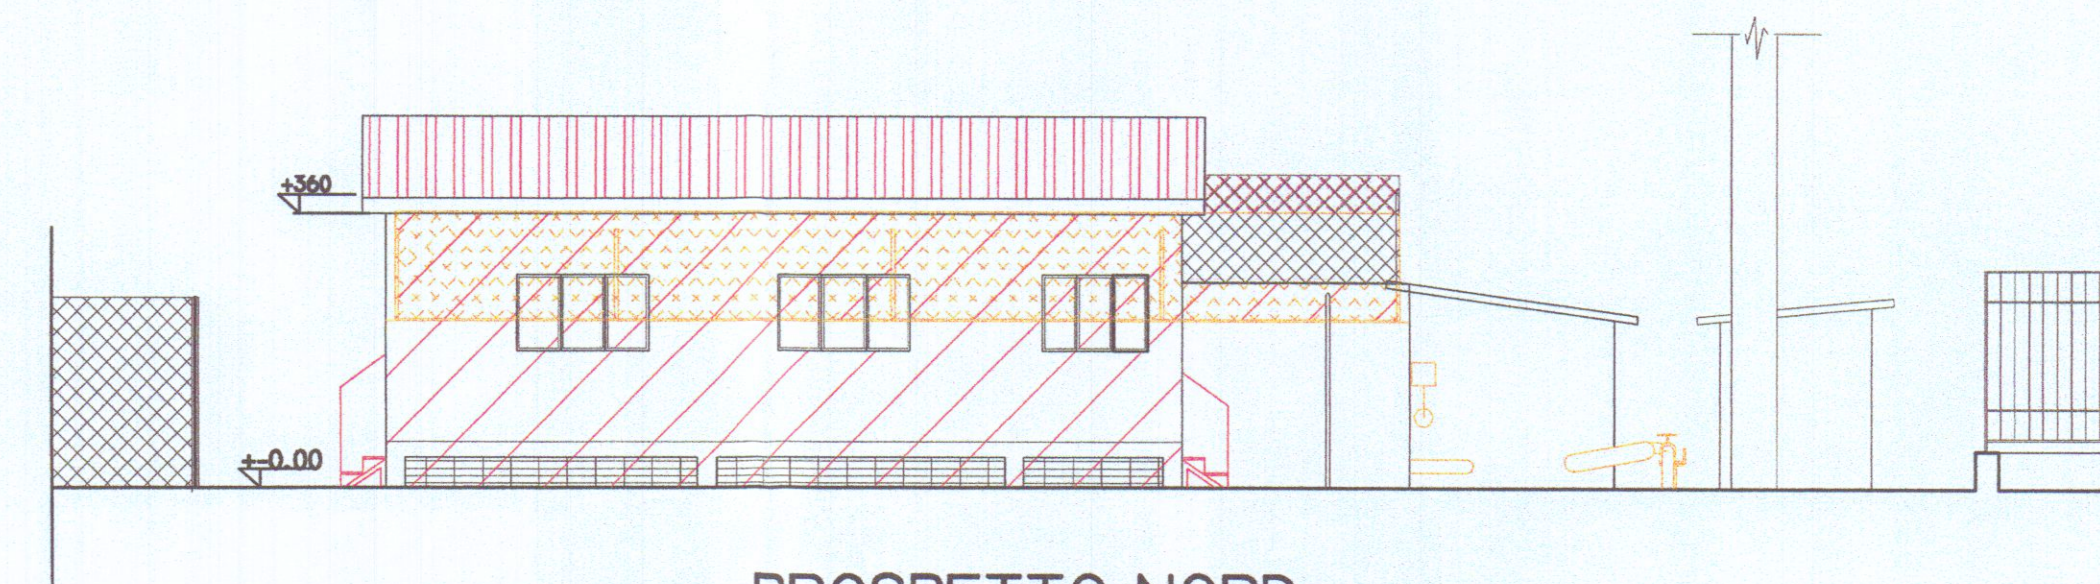


PROSPETTO NORD

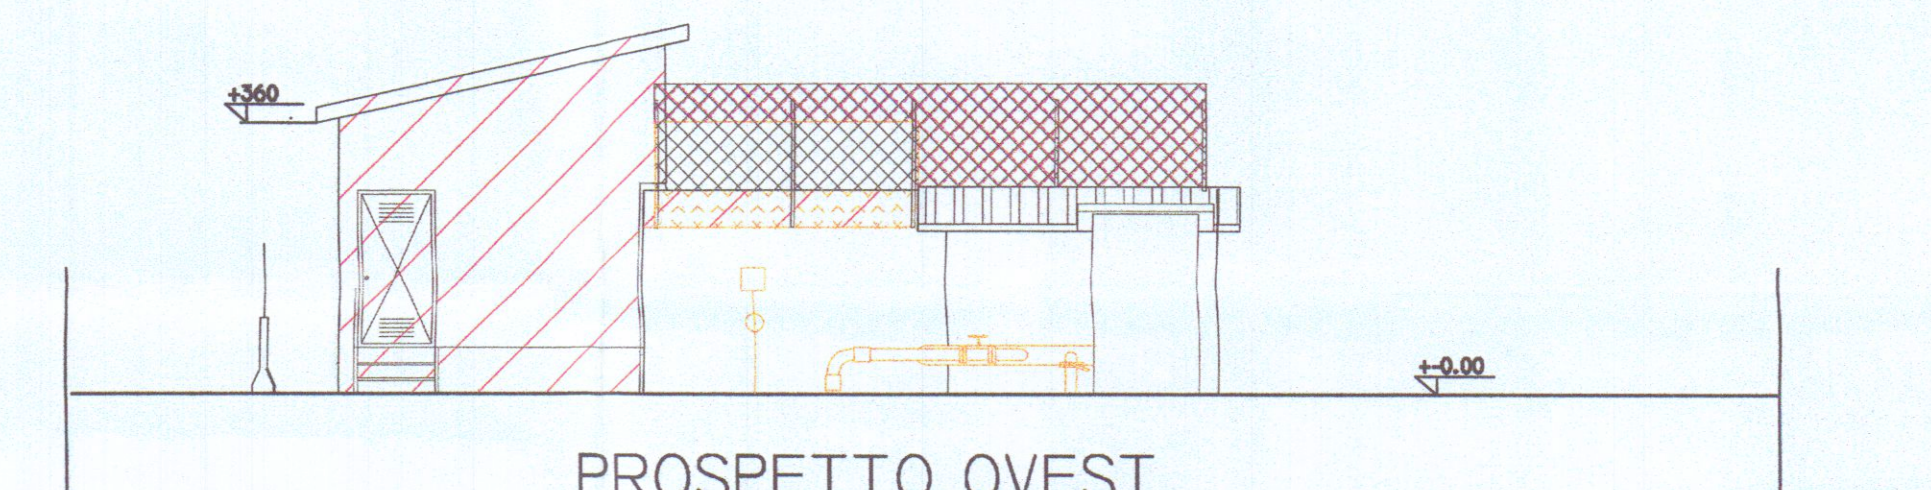

PROSPETTO OVEST

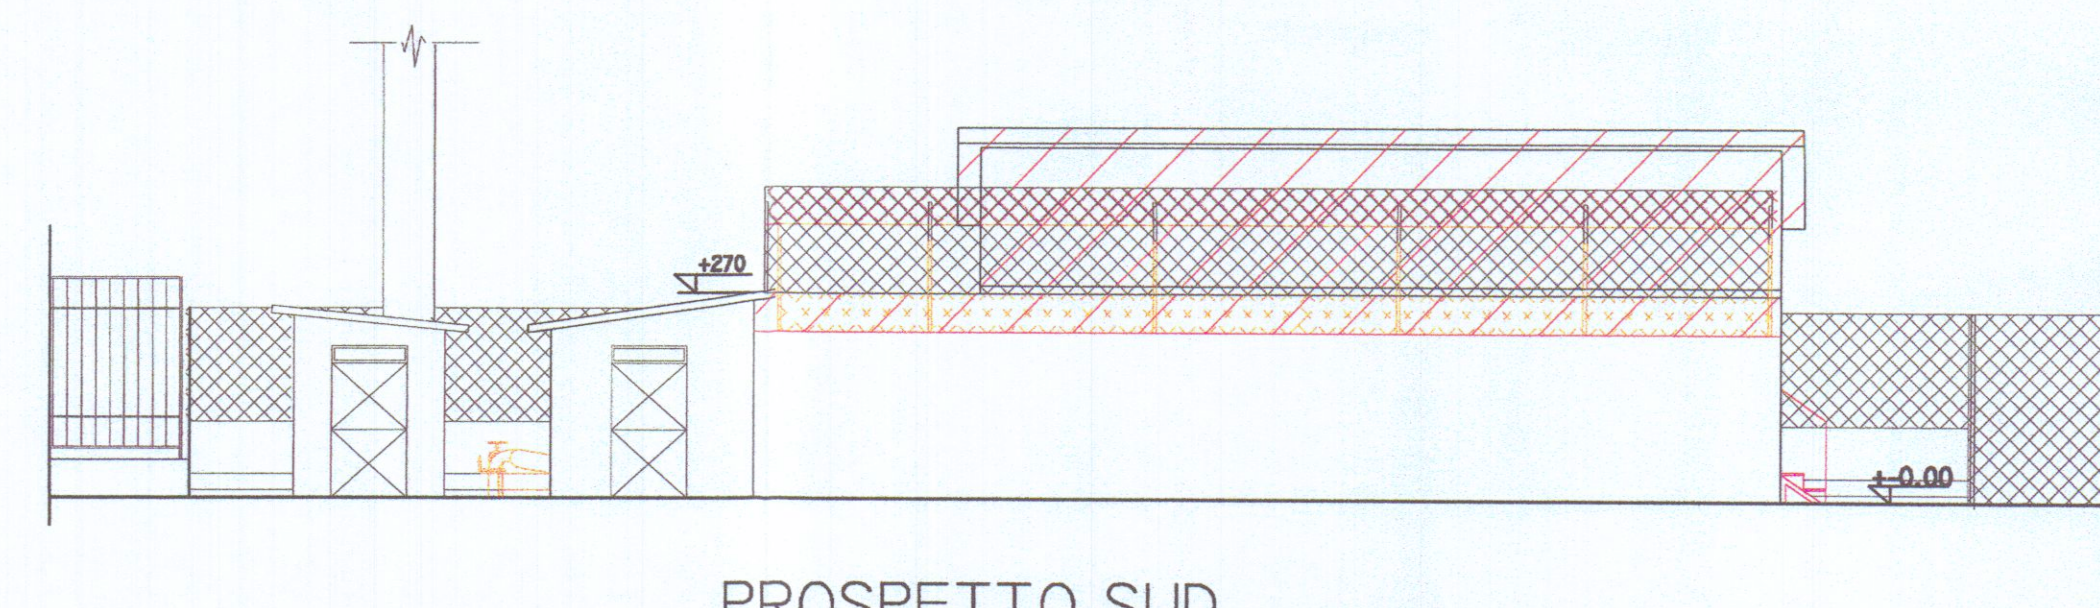

PROSPETTO SUD

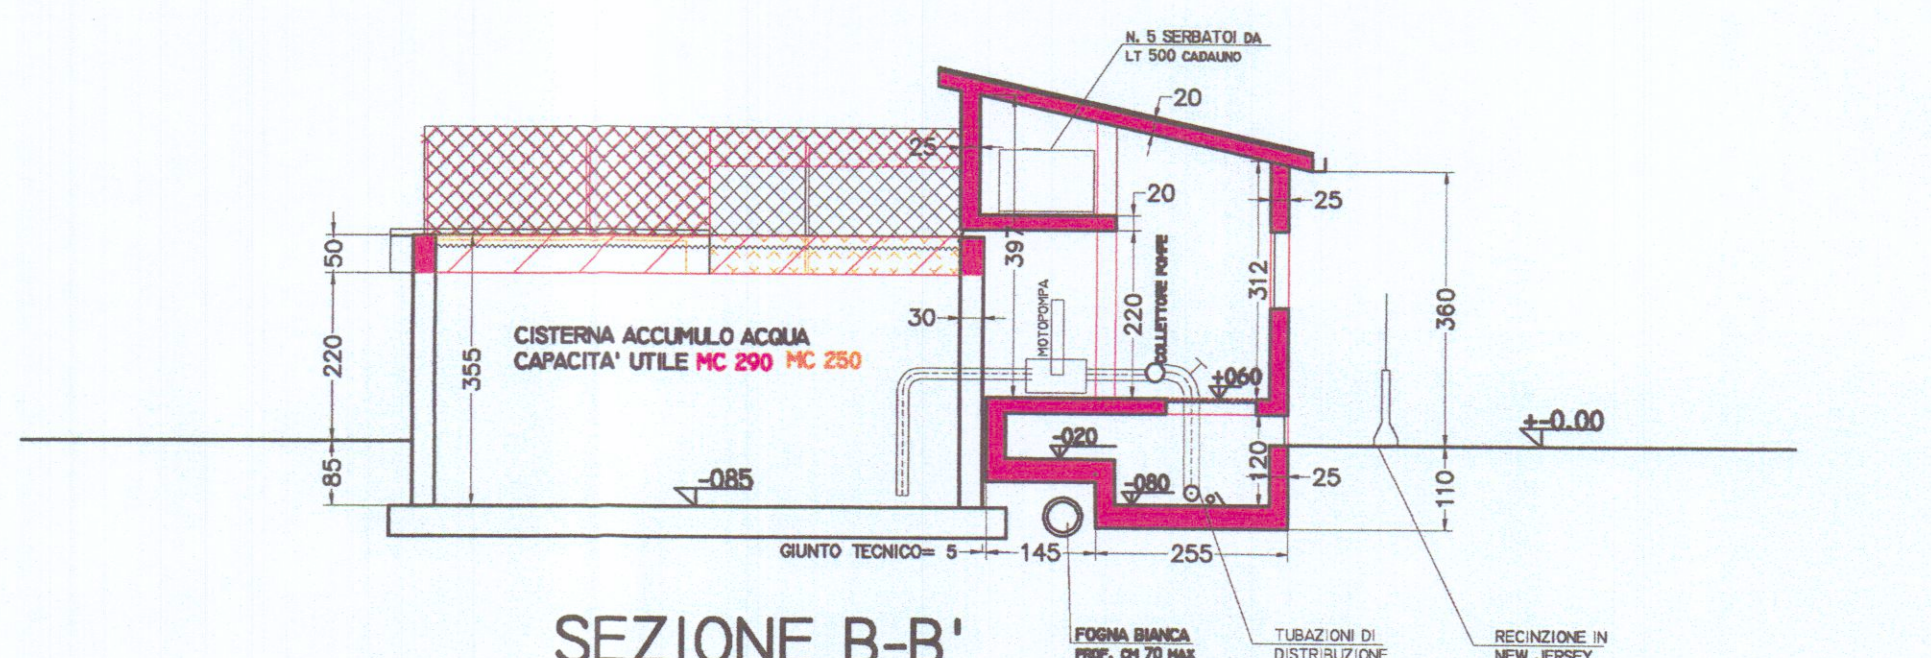

SEZIONE B-B'

COMUNE DI CARRARA
10 AGO. 2010



RESPONSABILE DEL PROCEDIMENTO
Dott. Ing. Nicola Festa
Ordin. Ing. Prov. Massi G. n. 463

Arch. Nardi
194
S. Nardi
A. Nardi

STUDIO TECNICO Dott. Arch. Nicoletta NARDI - 54033 CARRARA - Tel. 0585 780640 -

Committente

AREA S.P.A.

Oggetto
ADEGUAMENTO TECNOLOGICO DI IMPIANTO DI PRESSURIZZAZIONE
CON COSTRUZIONE DI NUOVO LOCALE TECNICO

Localizzazione
MARINA DI CARRARA - V.LE D. ZACCAGNA 34

Titolo Tavola
PIANTE - SEZIONI - PROSPETTI
RAFFRONTO

Data dis. Luglio 2010

Scala 1:100

Rif.

Rev.

4