

22 MAR 1973 W

COMUNE DI CARRARA

MARINA DI CARRARA

VIA VICINALE DELLA FOSSA

PROGETTO DI COMPLESSO RESIDENZIALE

"C"

PROGETTISTA: DOTT. ING. A. DAZZI.

PROPRIETÀ: S.p.A. PARADISO.

LAVORO: Pianta Primo Piano

Pianta Copertura

1 SOLUZIONE
Scala 1:100

DOTT. ING. A. DAZZI
ALBO DEGLI INGEGNERI - CARRARA

TAV.

2




NON APPROVATO

COME DA LETTERA


N.° 6762

DEL 7 MAG. 1973

Deleg. Aff. Urban. N.° 8159
del 13/6/73

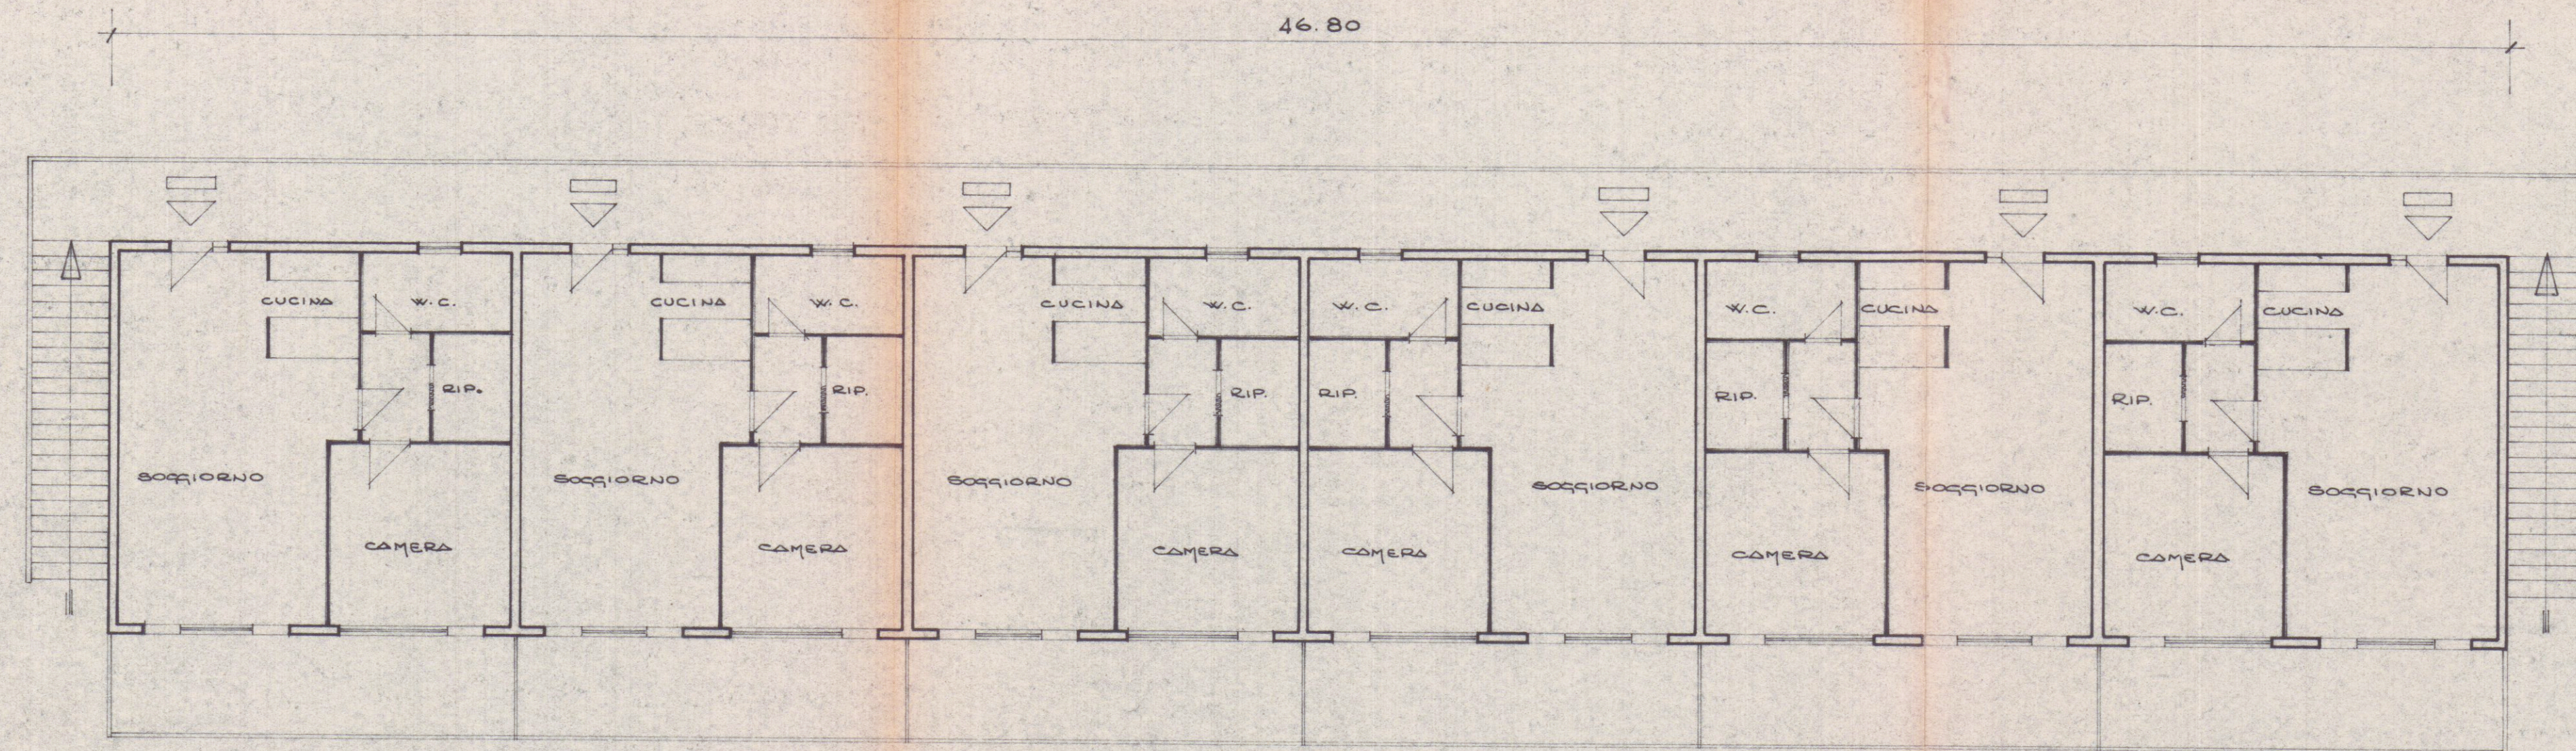

PIANTA PIANO PRIMO

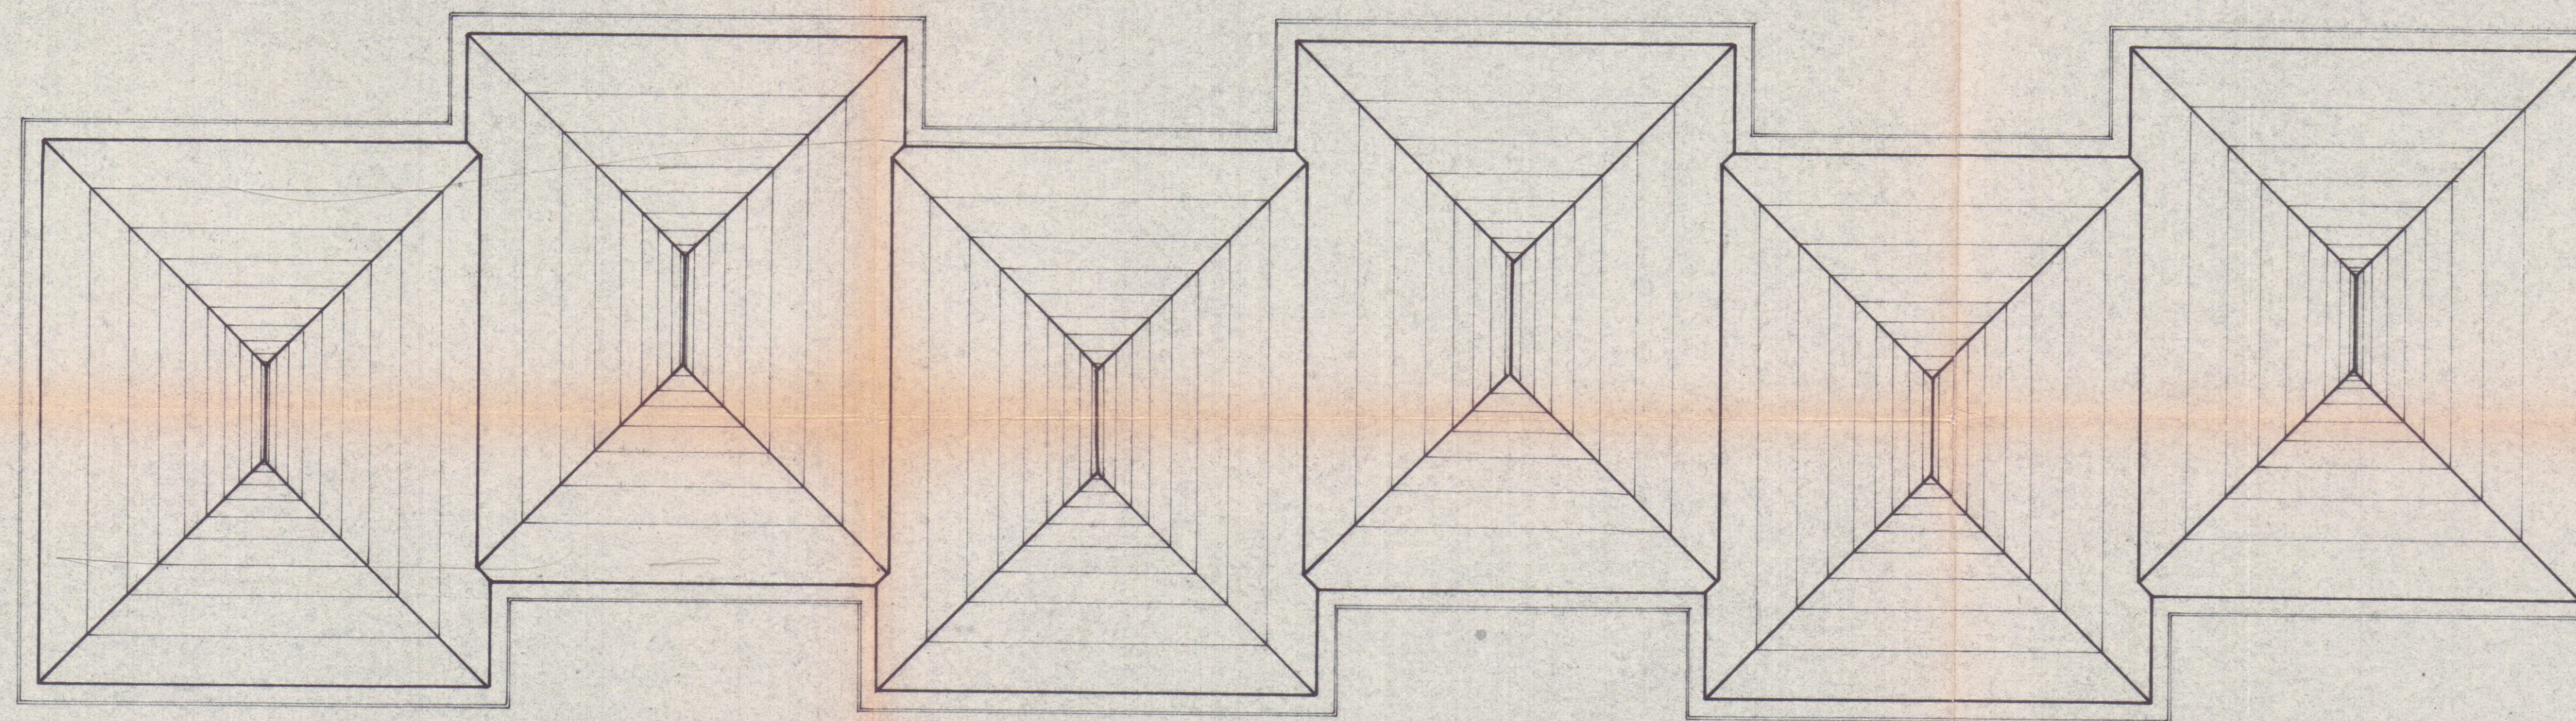

PIANTA COPERTURA