



Pianta Piano Terra

scala 1:100

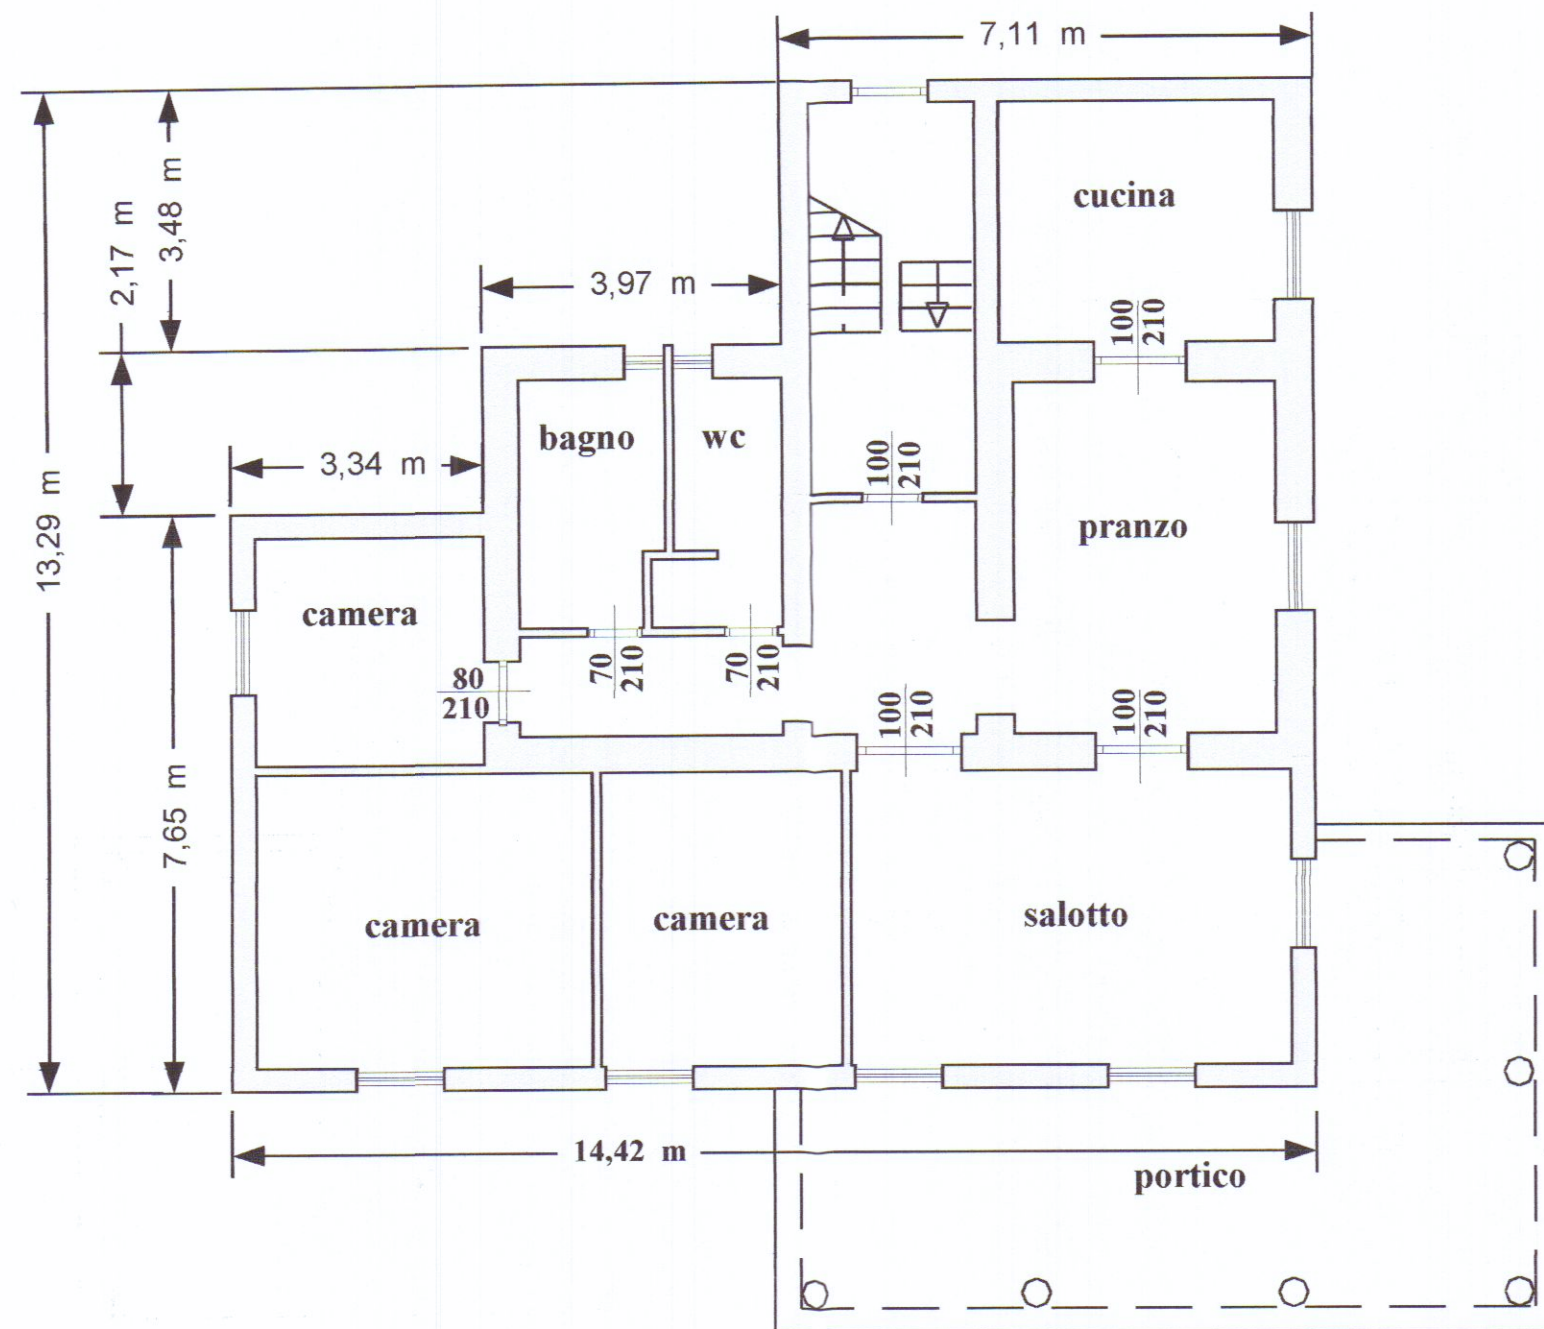

Prospetto Lato Nord

scala 1:100

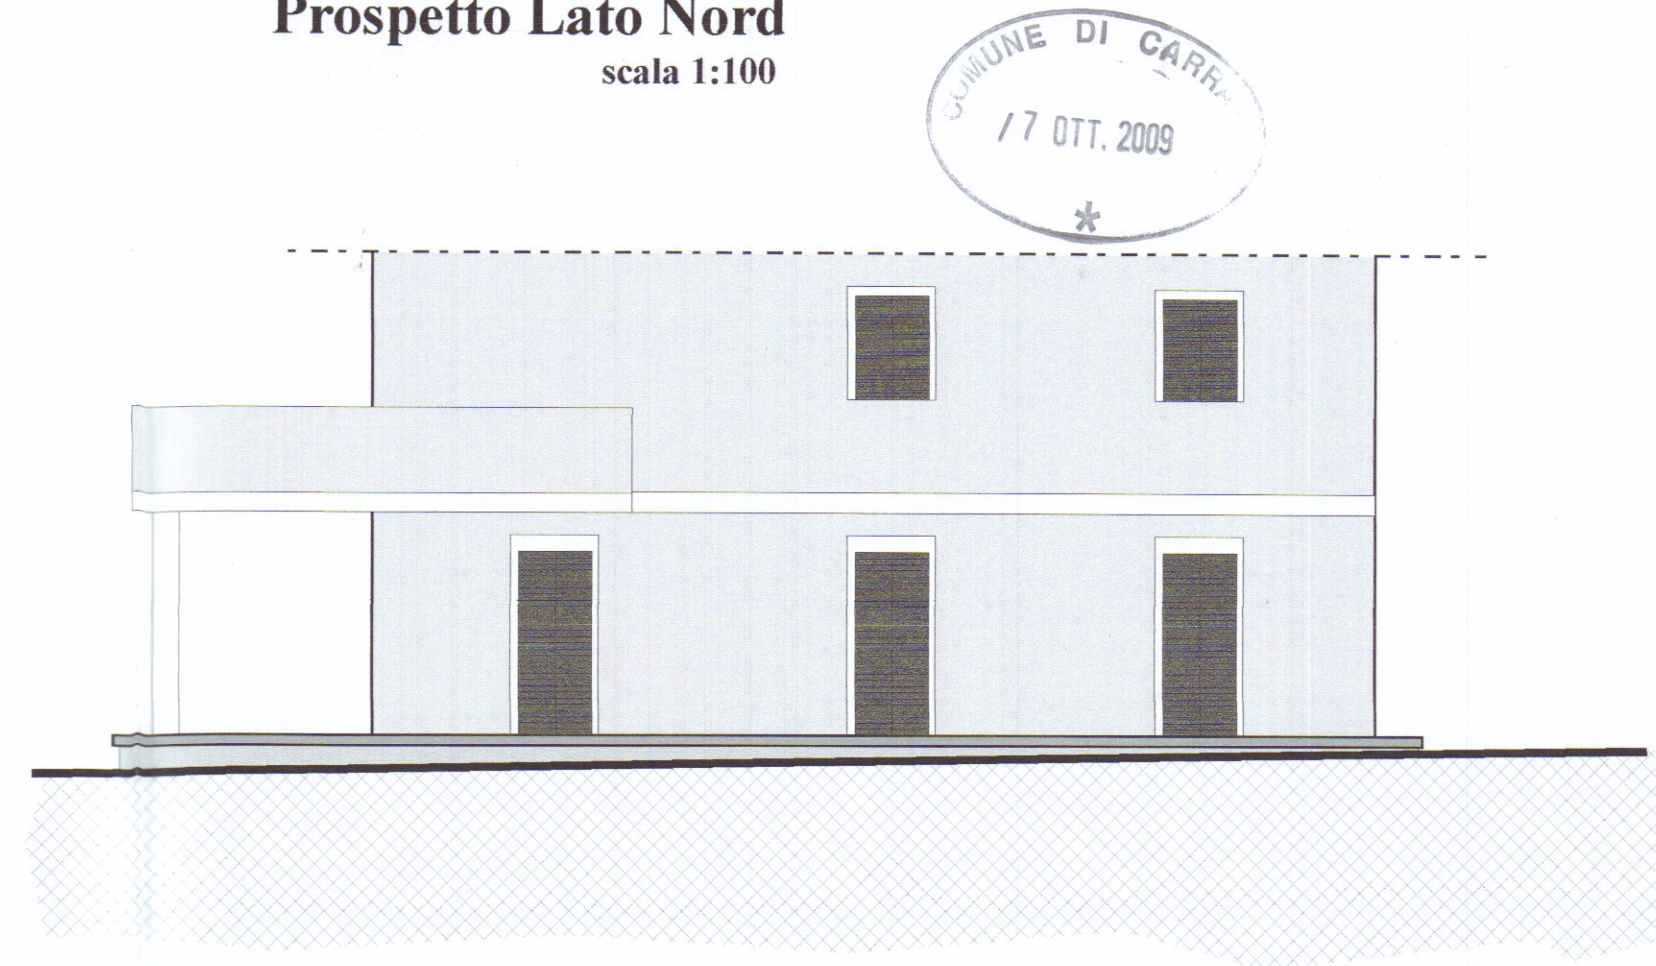

COMUNE DI CARRARA

D.I.A. per realizzazione di locale tecnico e chiusura porta interna


Proprietà: Sig.ra Antonella Brambilla

Antonella Brambilla

STATO ATTUALE

PIANTA E PROSPETTO

Il Tecnico: Geom. Luca Sodini

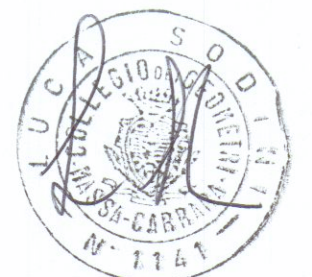

TAV.1