



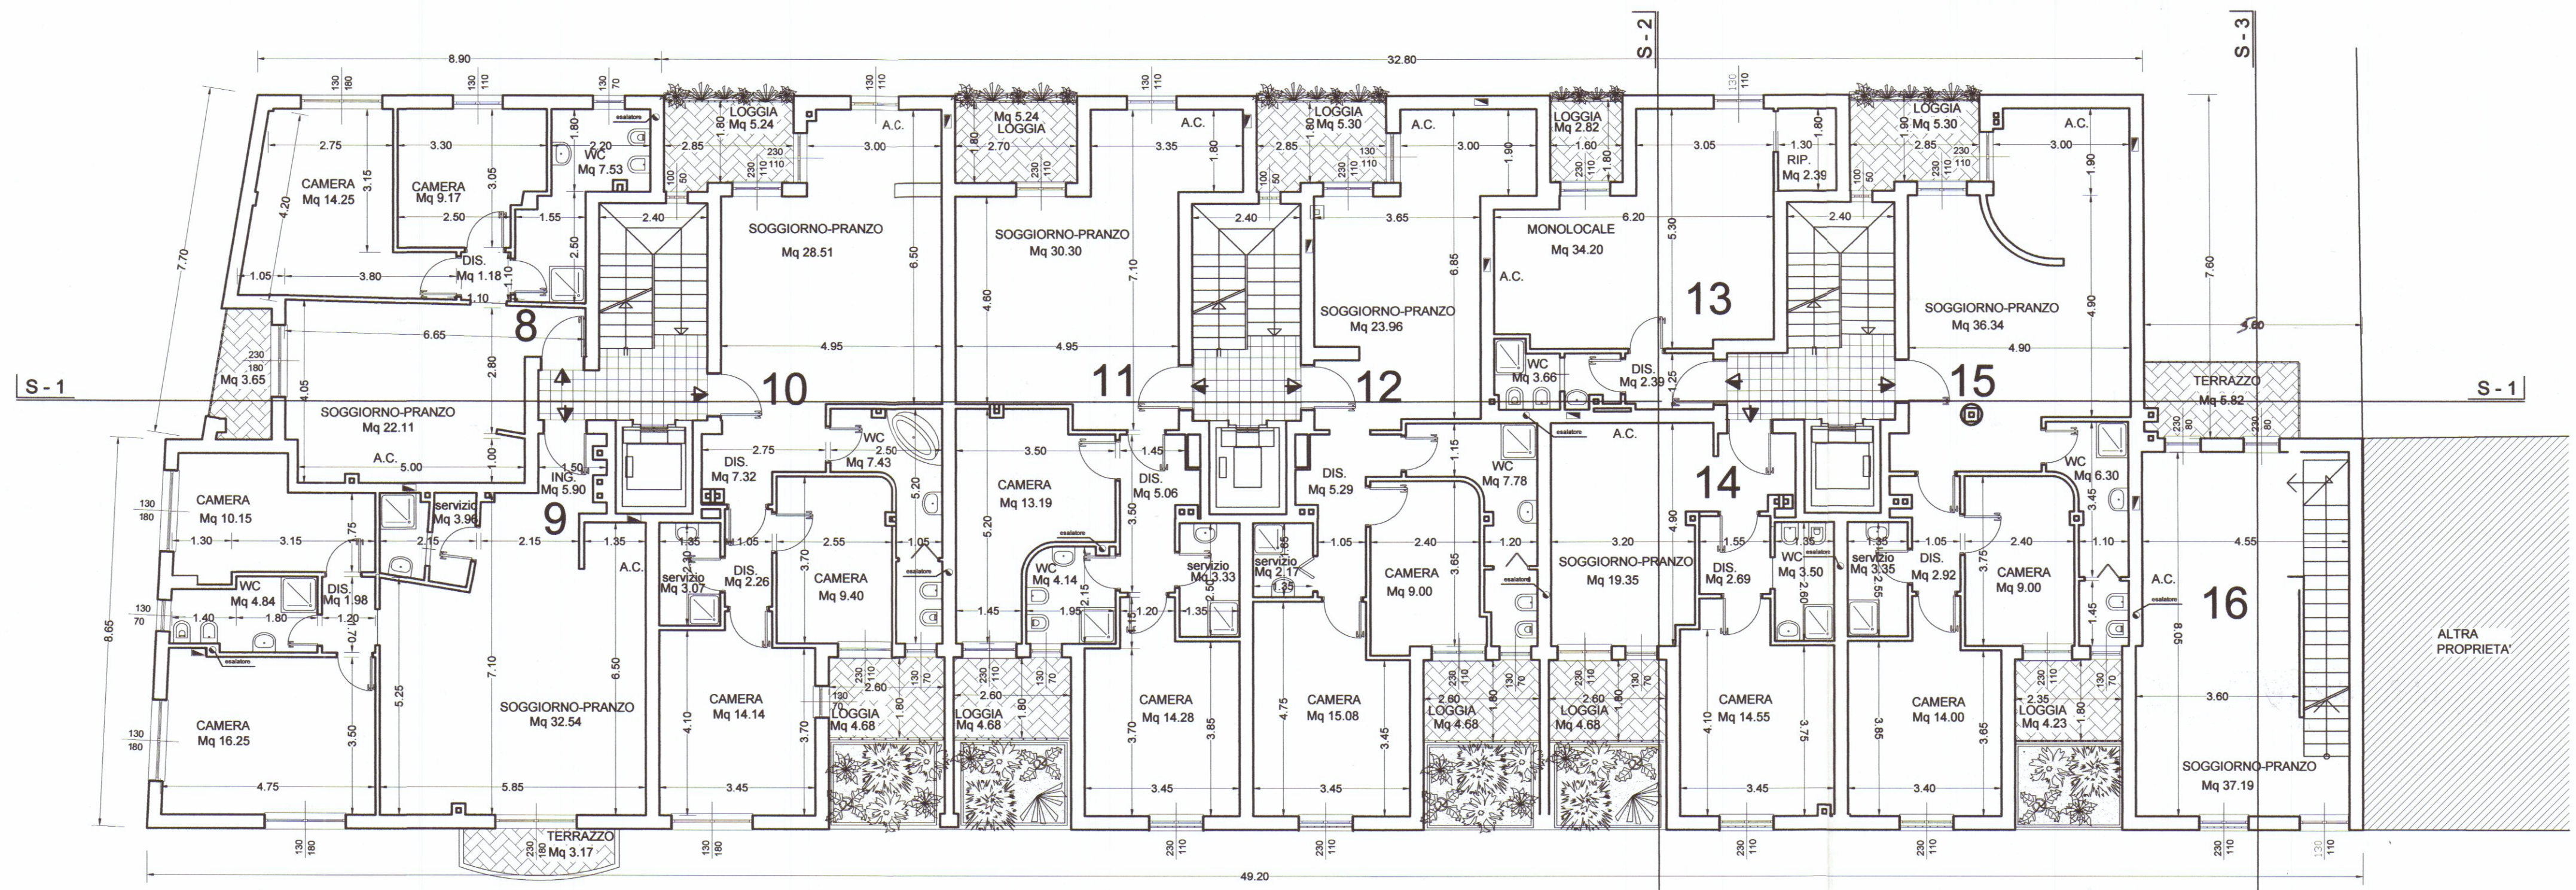

PIANTA PIANO PRIMO

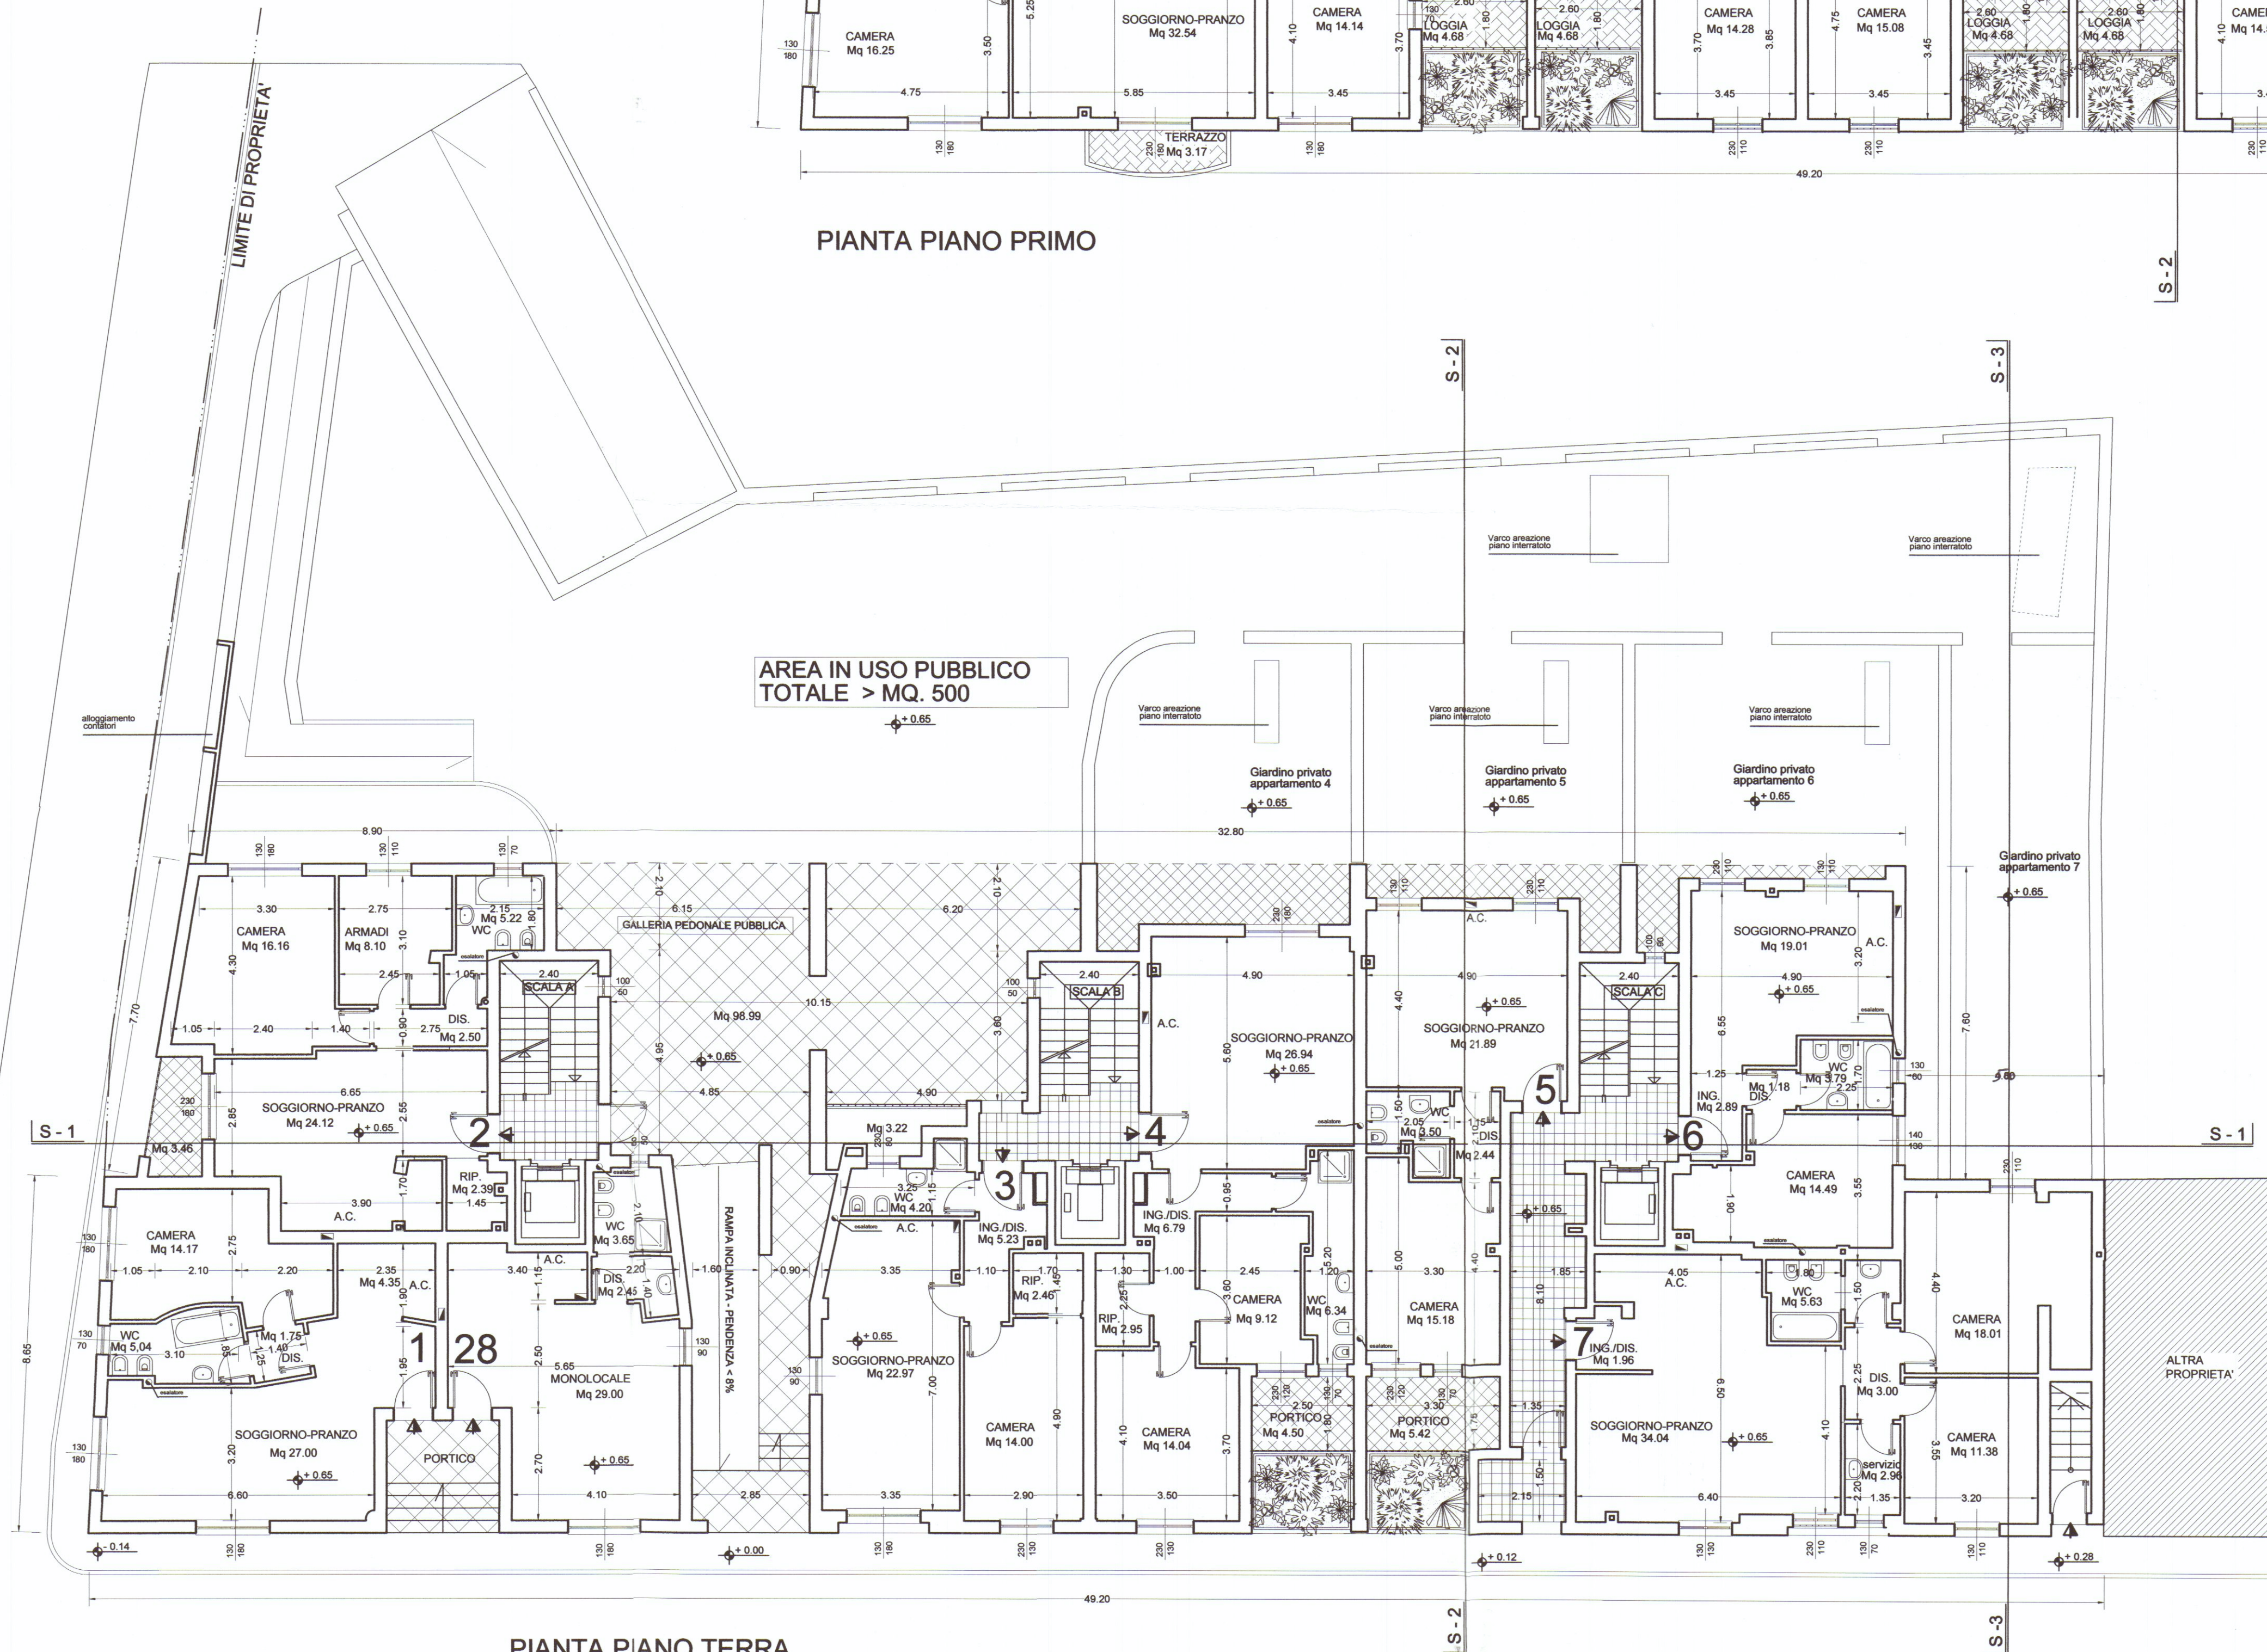

PIANTA PIANO TERRA

Ingegnere VINCENZO COPPOLA
Via Massa Avenza 283 54100
Massa (MS)

Tel. 0585/855878



VARIANTE IN CORSO D'OPERA

complesso residenziale
"i loggiati"

via Dell'amico
Carrara

APPROVATO

STATO DI PROGETTO

PIANTA PIANO TERRA
PIANTA PIANO PRIMO

scala
1 : 100

TAVOLA N.
2B

Il Committente

RESIDENZA PARADISO SRL
L'Amministratore Unico
GIUSEPPE VOLPI

AZIENDA USL 1 DI MASSA E CARRARA
UFFICIO DI IGIENE PUBBLICA
Al sensi dell'art. 226 del T.U. L. N. 30
si esprime **PARERE FAVOREVOLE**
per l'approvazione del presente
progetto.
Il Funzionario Medico



Vidimazioni comunali

VARIAZIONE N. 1
Approvata dal Comune di Carrara
Indicata dal Sindaco
n. 1402
data 16/7/05
dal Nuovo Valutatore
Il Responsabile del Progetto