


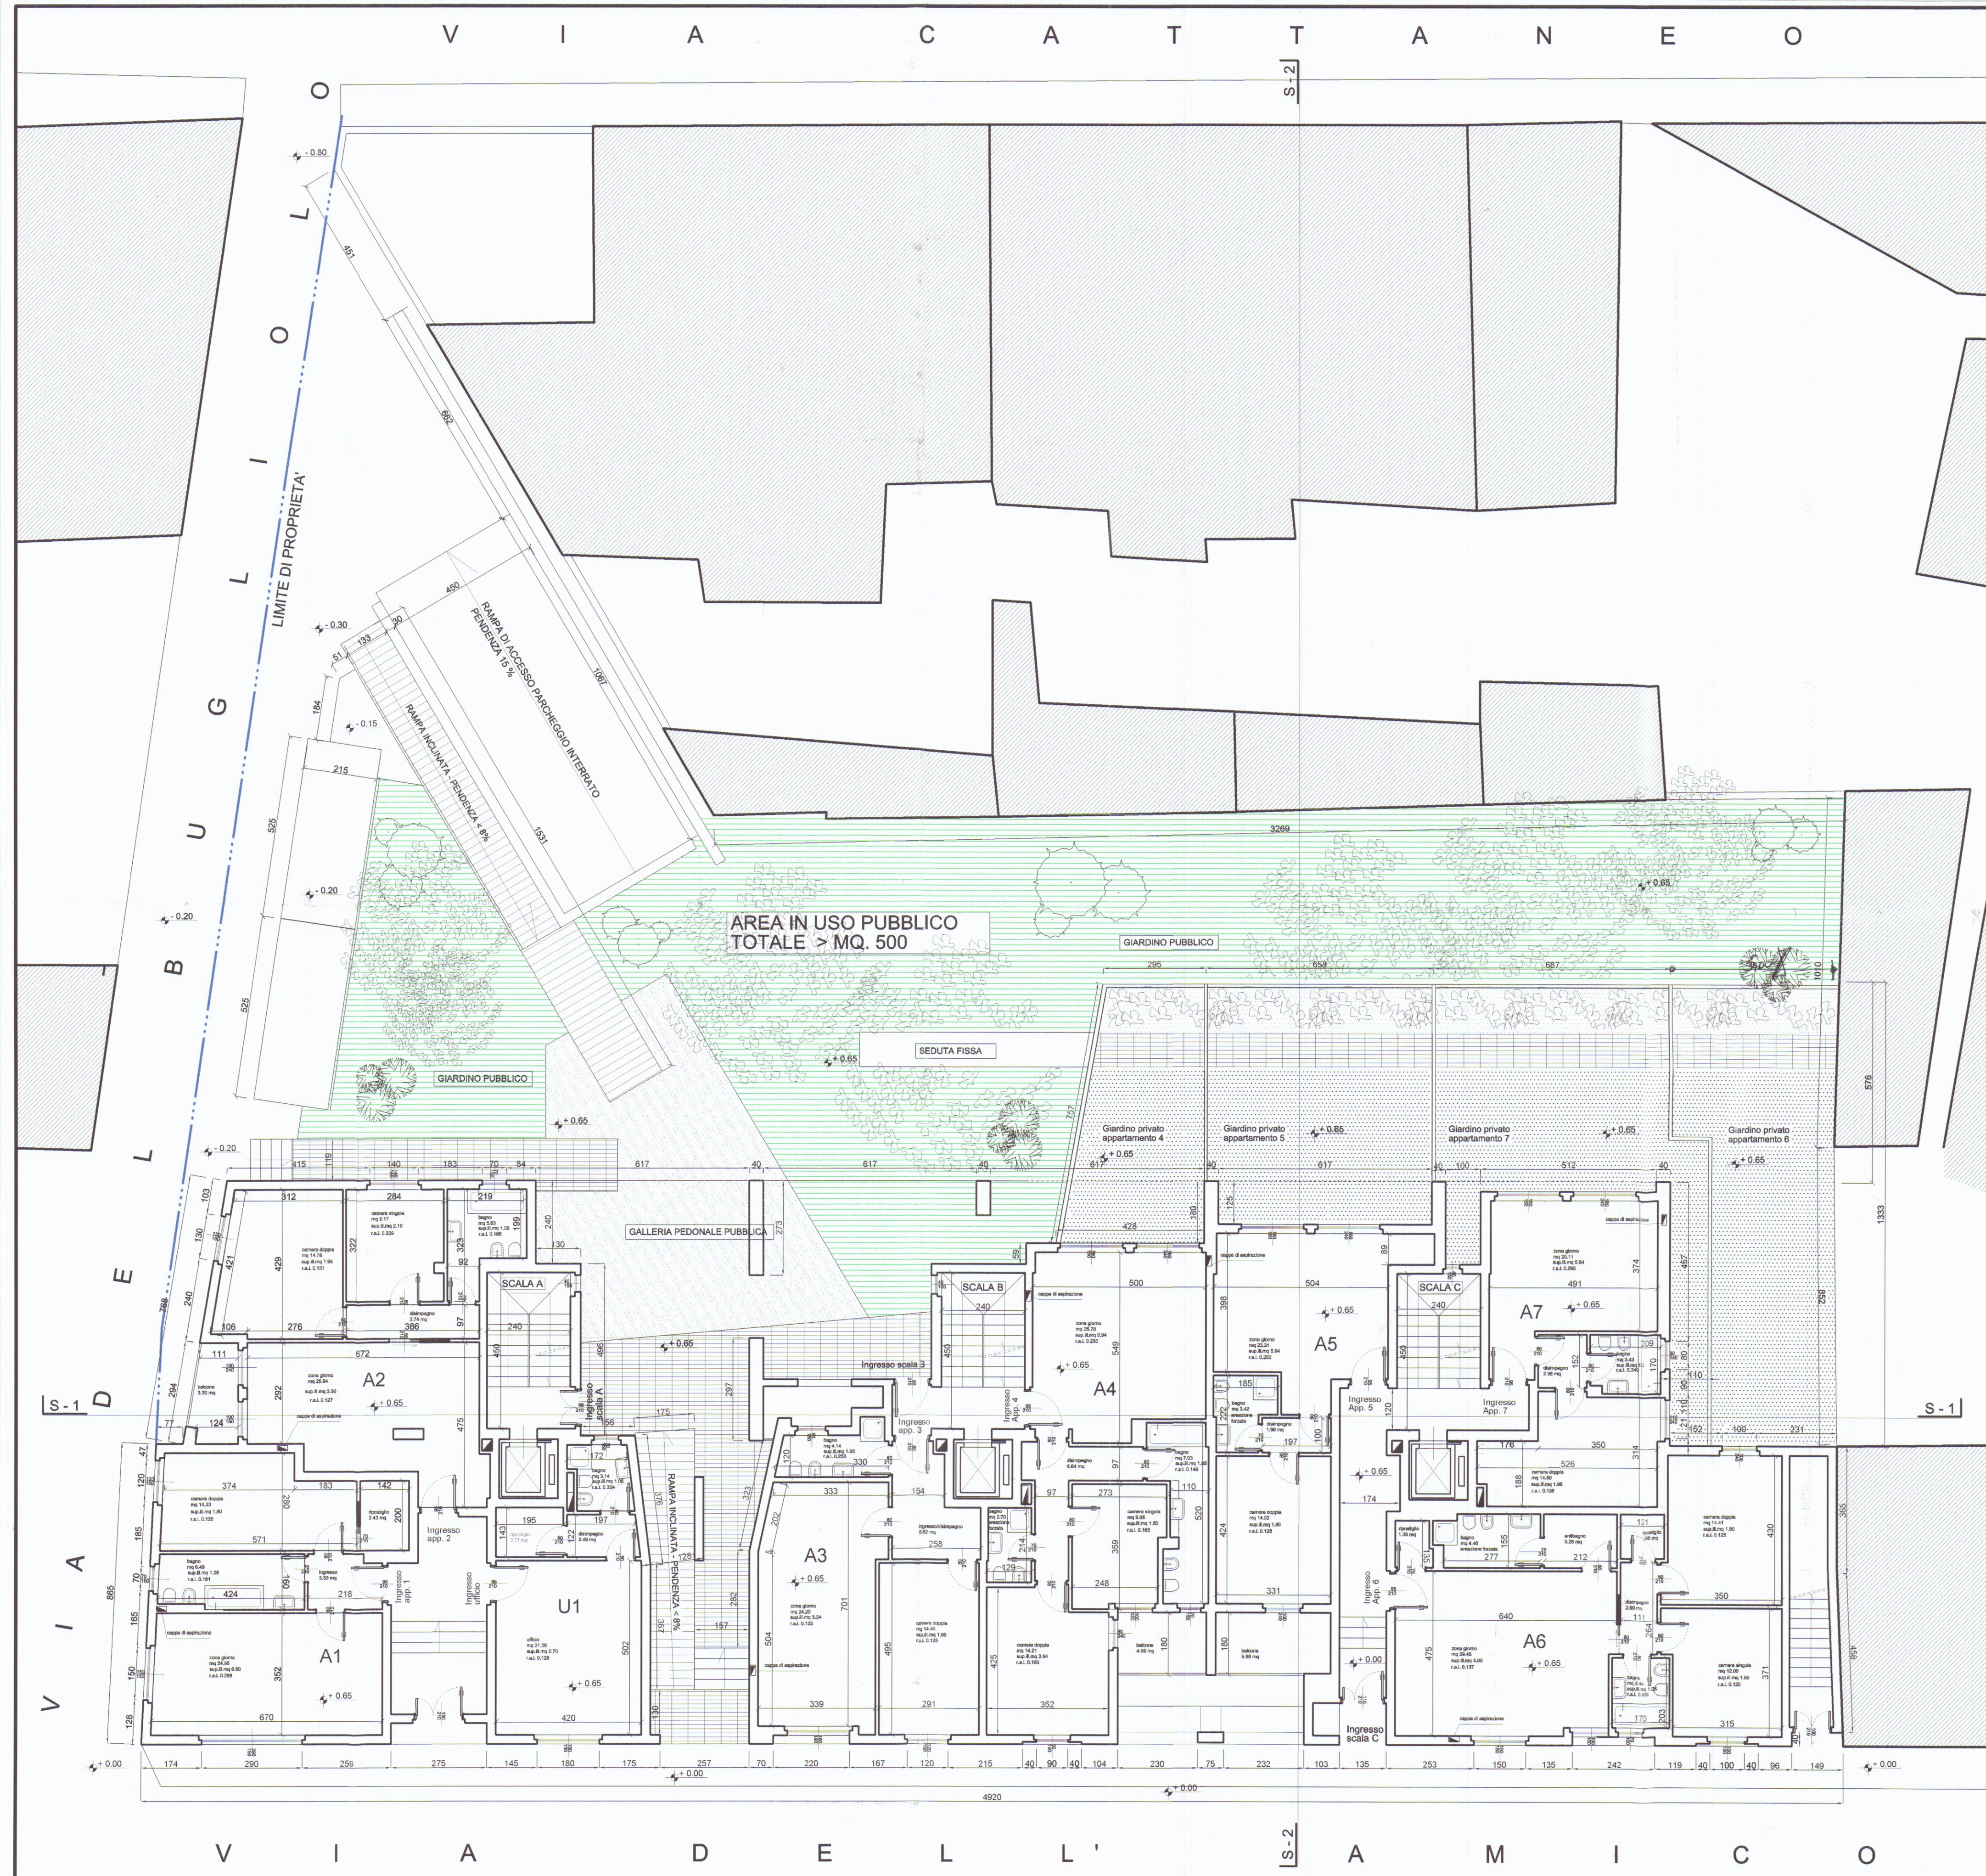

CALCOLO RAPPORTI AEROILLUMINANTI

UFFICIO U1

DESTINAZIONE D'USO	Sup. utile	Sup. finestra illuminante
Ufficio	21.06 mq./8 = 2.63 mq.	2.70 mq. > 2.63 mq.
Bagno	3.14 mq./8 = 0.39 mq.	1.05 mq. > 0.39 mq.
Ripostiglio	2.77 mq.	/
Disimpegno	2.49 mq.	/

APPARTAMENTO A1

DESTINAZIONE D'USO	Sup. utile	Sup. finestra illuminante
Soggiorno - pranzo - cucina	23.26 mq./8 = 2.90 mq.	6.60 mq. > 2.90 mq.
Camera doppia	14.33 mq./8 = 1.79 mq.	1.80 mq. > 1.79 mq.
Ripostiglio	2.83 mq.	/
Ingresso	3.33 mq.	/
Bagno	6.49 mq./8 = 0.81 mq.	1.05 mq. > 0.81 mq.

APPARTAMENTO A2

DESTINAZIONE D'USO	Sup. utile	Sup. finestra illuminante
Loggiato	3.30 mq.	/
Soggiorno - pranzo - cucina	25.94 mq./8 = 3.24 mq.	3.30 mq. > 3.24 mq.
Disimpegno	3.74 mq.	/
Camera doppia	14.78 mq./8 = 1.84 mq.	1.95 mq. > 1.84 mq.
Camera singola	9.17 mq./8 = 1.14 mq.	2.10 mq. > 1.14 mq.
Bagno	5.83 mq./8 = 0.70 mq.	1.05 mq. > 0.70 mq.

APPARTAMENTO A3

DESTINAZIONE D'USO	Sup. utile	Sup. finestra illuminante
Soggiorno - pranzo - cucina	24.20 mq./8 = 3.02 mq.	3.24 mq. > 3.02 mq.
Bagno	4.14 mq./8 = 0.51 mq.	1.05 mq. > 0.51 mq.
Camera doppia	14.40 mq./8 = 1.80 mq.	1.80 mq. > 1.80 mq.
Ingresso - Disimpegno	6.62 mq.	/

APPARTAMENTO A4

DESTINAZIONE D'USO	Sup. utile	Sup. finestra illuminante
Soggiorno - pranzo - cucina	25.78 mq./8 = 3.22 mq.	5.94 mq. > 3.22 mq.
Disimpegno	6.64 mq.	/
Camera doppia	14.21 mq./8 = 1.77 mq.	2.64 mq. > 1.77 mq.
Camera singola	9.05 mq./8 = 1.13 mq.	1.50 mq. > 1.13 mq.
Bagno	7.03 mq./8 = 0.87 mq.	1.05 mq. > 0.87 mq.
Loggia	2.70 mq.	locale dotato di areazione forzata intermittente 12 volte/ora
Bagno	4.59 mq.	/
Giardino privato	25.91 mq.	/

APPARTAMENTO A5

DESTINAZIONE D'USO	Sup. utile	Sup. finestra illuminante
Soggiorno - pranzo - cucina	23.24 mq./8 = 2.90 mq.	5.94 mq. > 2.90 mq.
Disimpegno	1.99 mq.	/
Bagno	3.42 mq.	locale dotato di areazione forzata intermittente 12 volte/ora
Camera doppia	14.02 mq./8 = 1.75 mq.	1.80 mq. > 1.75 mq.
Loggia	5.88 mq.	/
Giardino privato	44.43 mq.	/

APPARTAMENTO A6

DESTINAZIONE D'USO	Sup. utile	Sup. finestra illuminante
Soggiorno - pranzo - cucina	29.45 mq./8 = 3.68 mq.	4.05 mq. > 3.68 mq.
Ripostiglio	1.68 mq.	/
Disimpegno	2.99 mq.	/
Ripostiglio	1.38 mq.	/
Antibagno	3.28 mq.	/
Bagno	4.46 mq.	locale dotato di areazione forzata intermittente 12 volte/ora
Bagno	3.44 mq./8 = 0.43 mq.	1.05 mq. > 0.43 mq.
Camera doppia	14.41 mq./8 = 1.80 mq.	1.80 mq. > 1.80 mq.
Camera singola	12.00 mq./8 = 1.50 mq.	1.90 mq. > 1.50 mq.
Giardino privato	52.45 mq.	/

APPARTAMENTO A7

DESTINAZIONE D'USO	Sup. utile	Sup. finestra illuminante
Soggiorno - pranzo - cucina	20.11 mq./8 = 2.51 mq.	5.94 mq. > 2.51 mq.
Disimpegno	2.38 mq.	/
Bagno	3.43 mq./8 = 0.42 mq.	1.20 mq. > 0.42 mq.
Camera doppia	14.50 mq./8 = 1.81 mq.	1.98 mq. > 1.81 mq.
Giardino privato	51.85 mq.	/

APPROVATO

COMUNE DI CARRARA SETTORE URBANISTICA

Approvato dal Dirigente alla condizioni indicate nella Concessione edilizia n°..... del 31/12/02
elaborato grafico Tav. 3/11
dal Nucleo Valutazione del 18/12/02
Il Responsabile del Procedimento (Pezzia Geom. Gagliolo)

COMUNE DI CARRARA
RESIDENZA PARADISO
COMP. RES. BUGLIOLO

CONCESSIONE EDILIZIA
PIANTA PIANO TERRA

data: novembre 2002

STUDIO ARCHITETTURA

VIA VIGEVANO 15 - 20144 MILANO
TEL/FAX: +39 2 8372048
e.mail savorellimarco@libero.it

Progettista: Arch. Marco Savorelli

Diritti d'autore riservati

BCC03

scala 1 : 100