

COMUNE DI CARRARA

PROGETTO PER IL COMPLETAMENTO DI EDIFICIO AD USO
RESIDENZIALE IN AVENZA AL FG. 98 MAPP. 65

VARIANTE

PROPRIETA' M.A.ELLE

PROGETTISTA DOTT. MARCO EMILIO PITANTI ARCHITETTO

VARIANTA APPROVATO

RIDUZIONE DELLE UNITA' DA 4 A 3 E
RIFORMALIZZAZIONE ESTERNA SENZA
MODIFICHE VOLUMETRICHE

COMUNE DI CARRARA
SEZIONE URBANISTICA

STATO DI PROGRESSO

STATO SOVRANO

Approvato dal Consiglio della Comunità
di Carrara in data 29/01/2002
con deliberazione n. 12/02
e con deliberazione n. 12/02
del 29/01/2002
per la ratifica del progetto
e per la ratifica del progetto

29 OTT. 2002

29 OTT. 2002

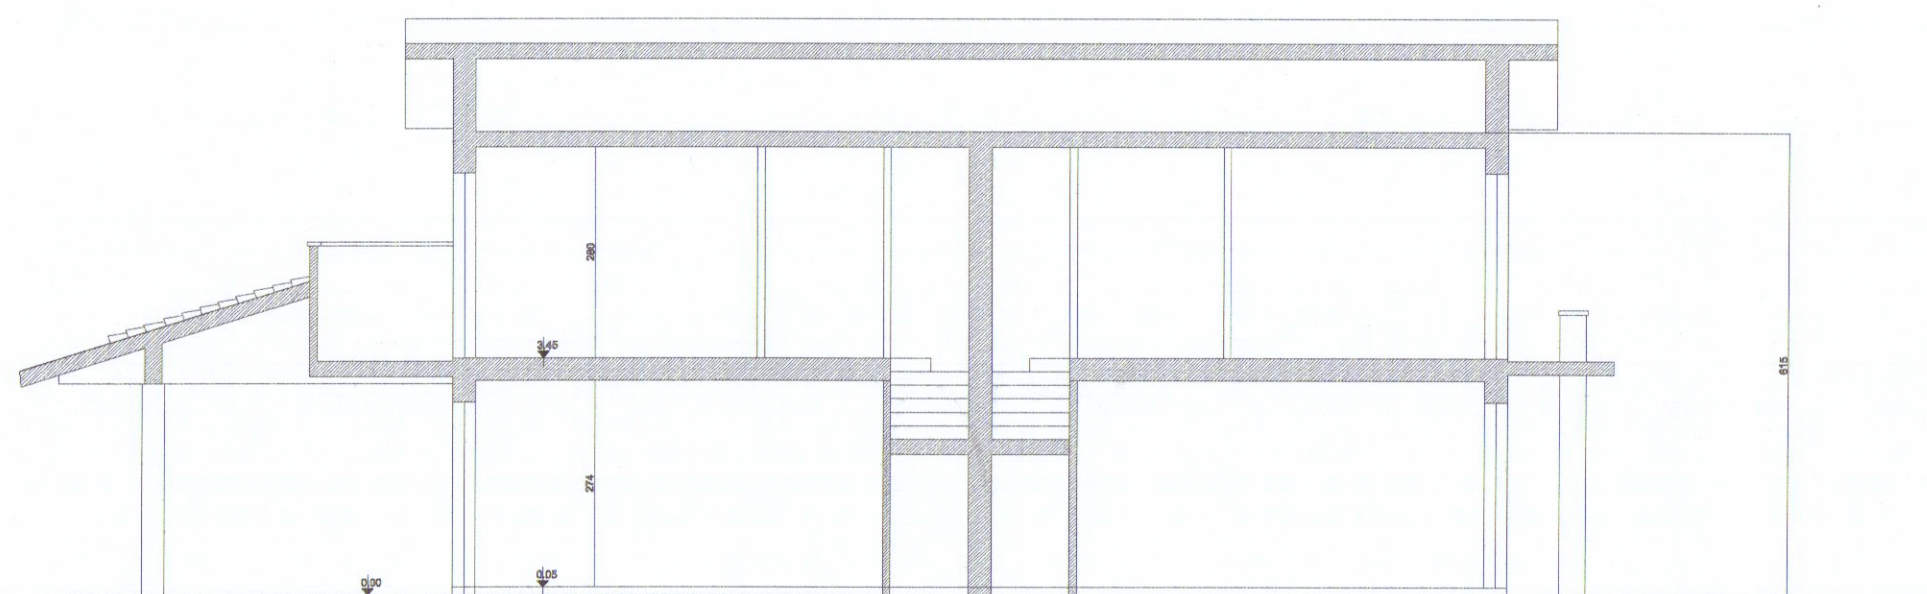


SEZIONE A-A

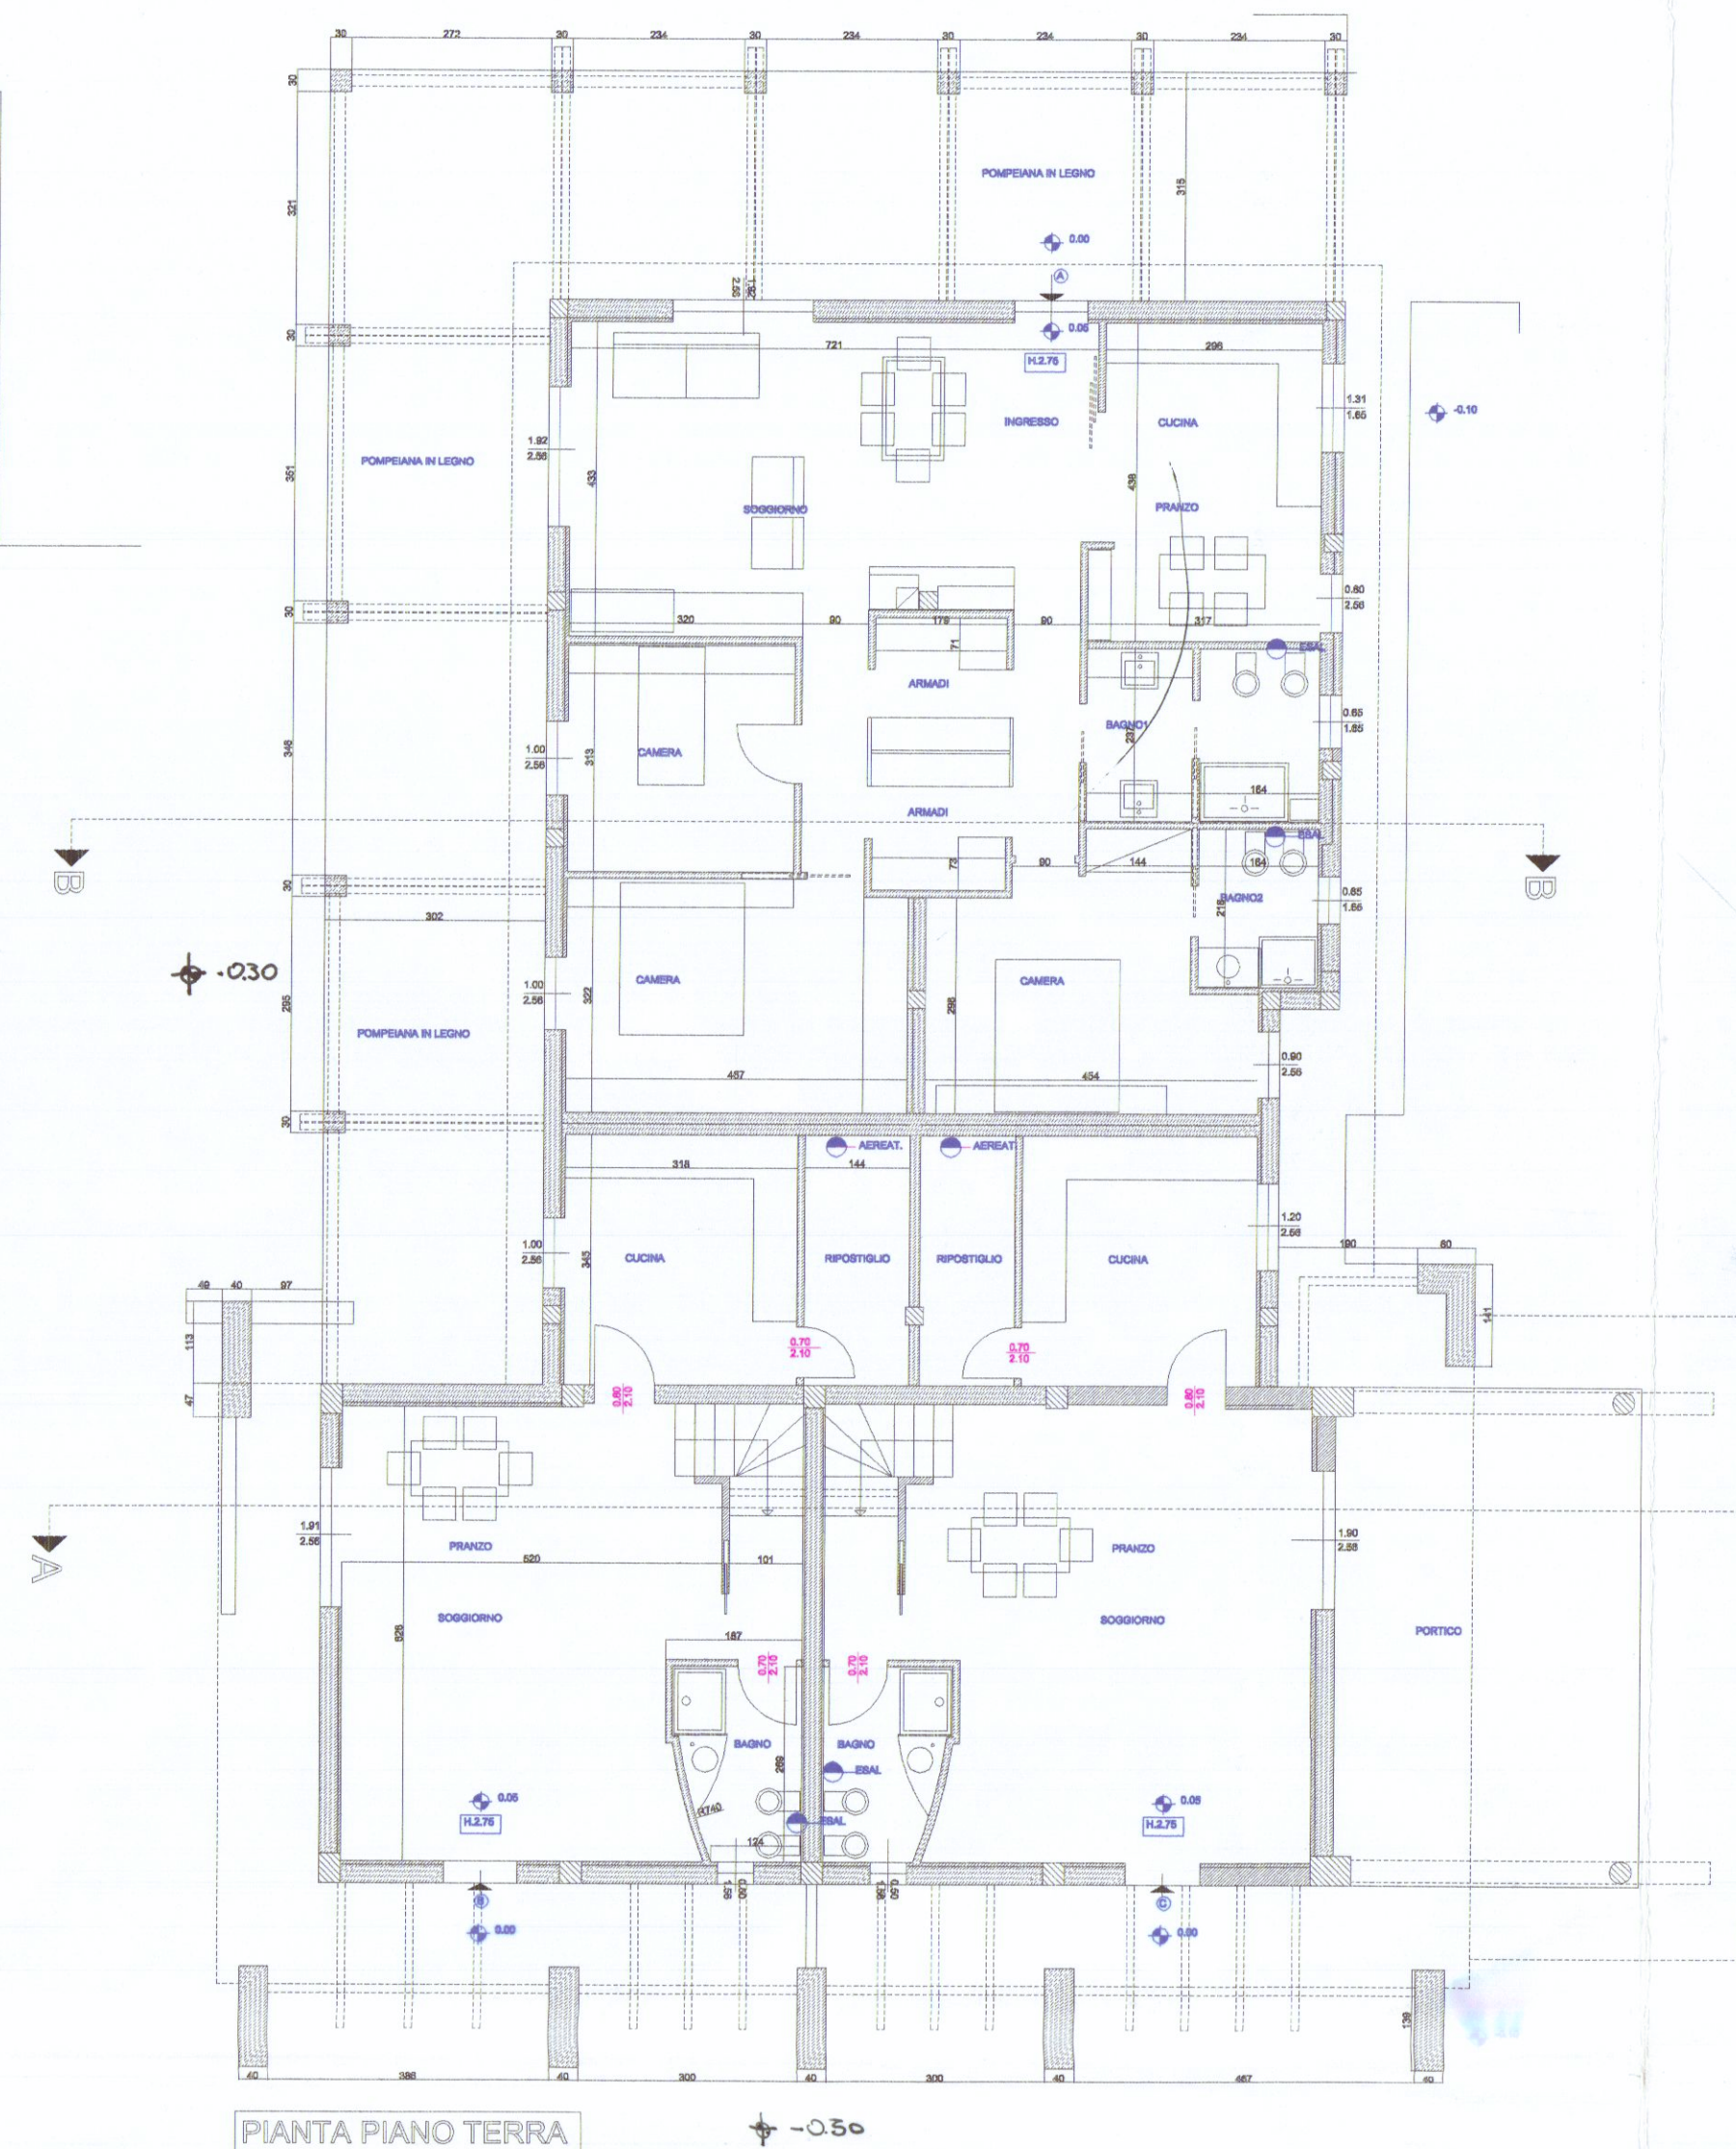


PIANTA PIANO TERRA

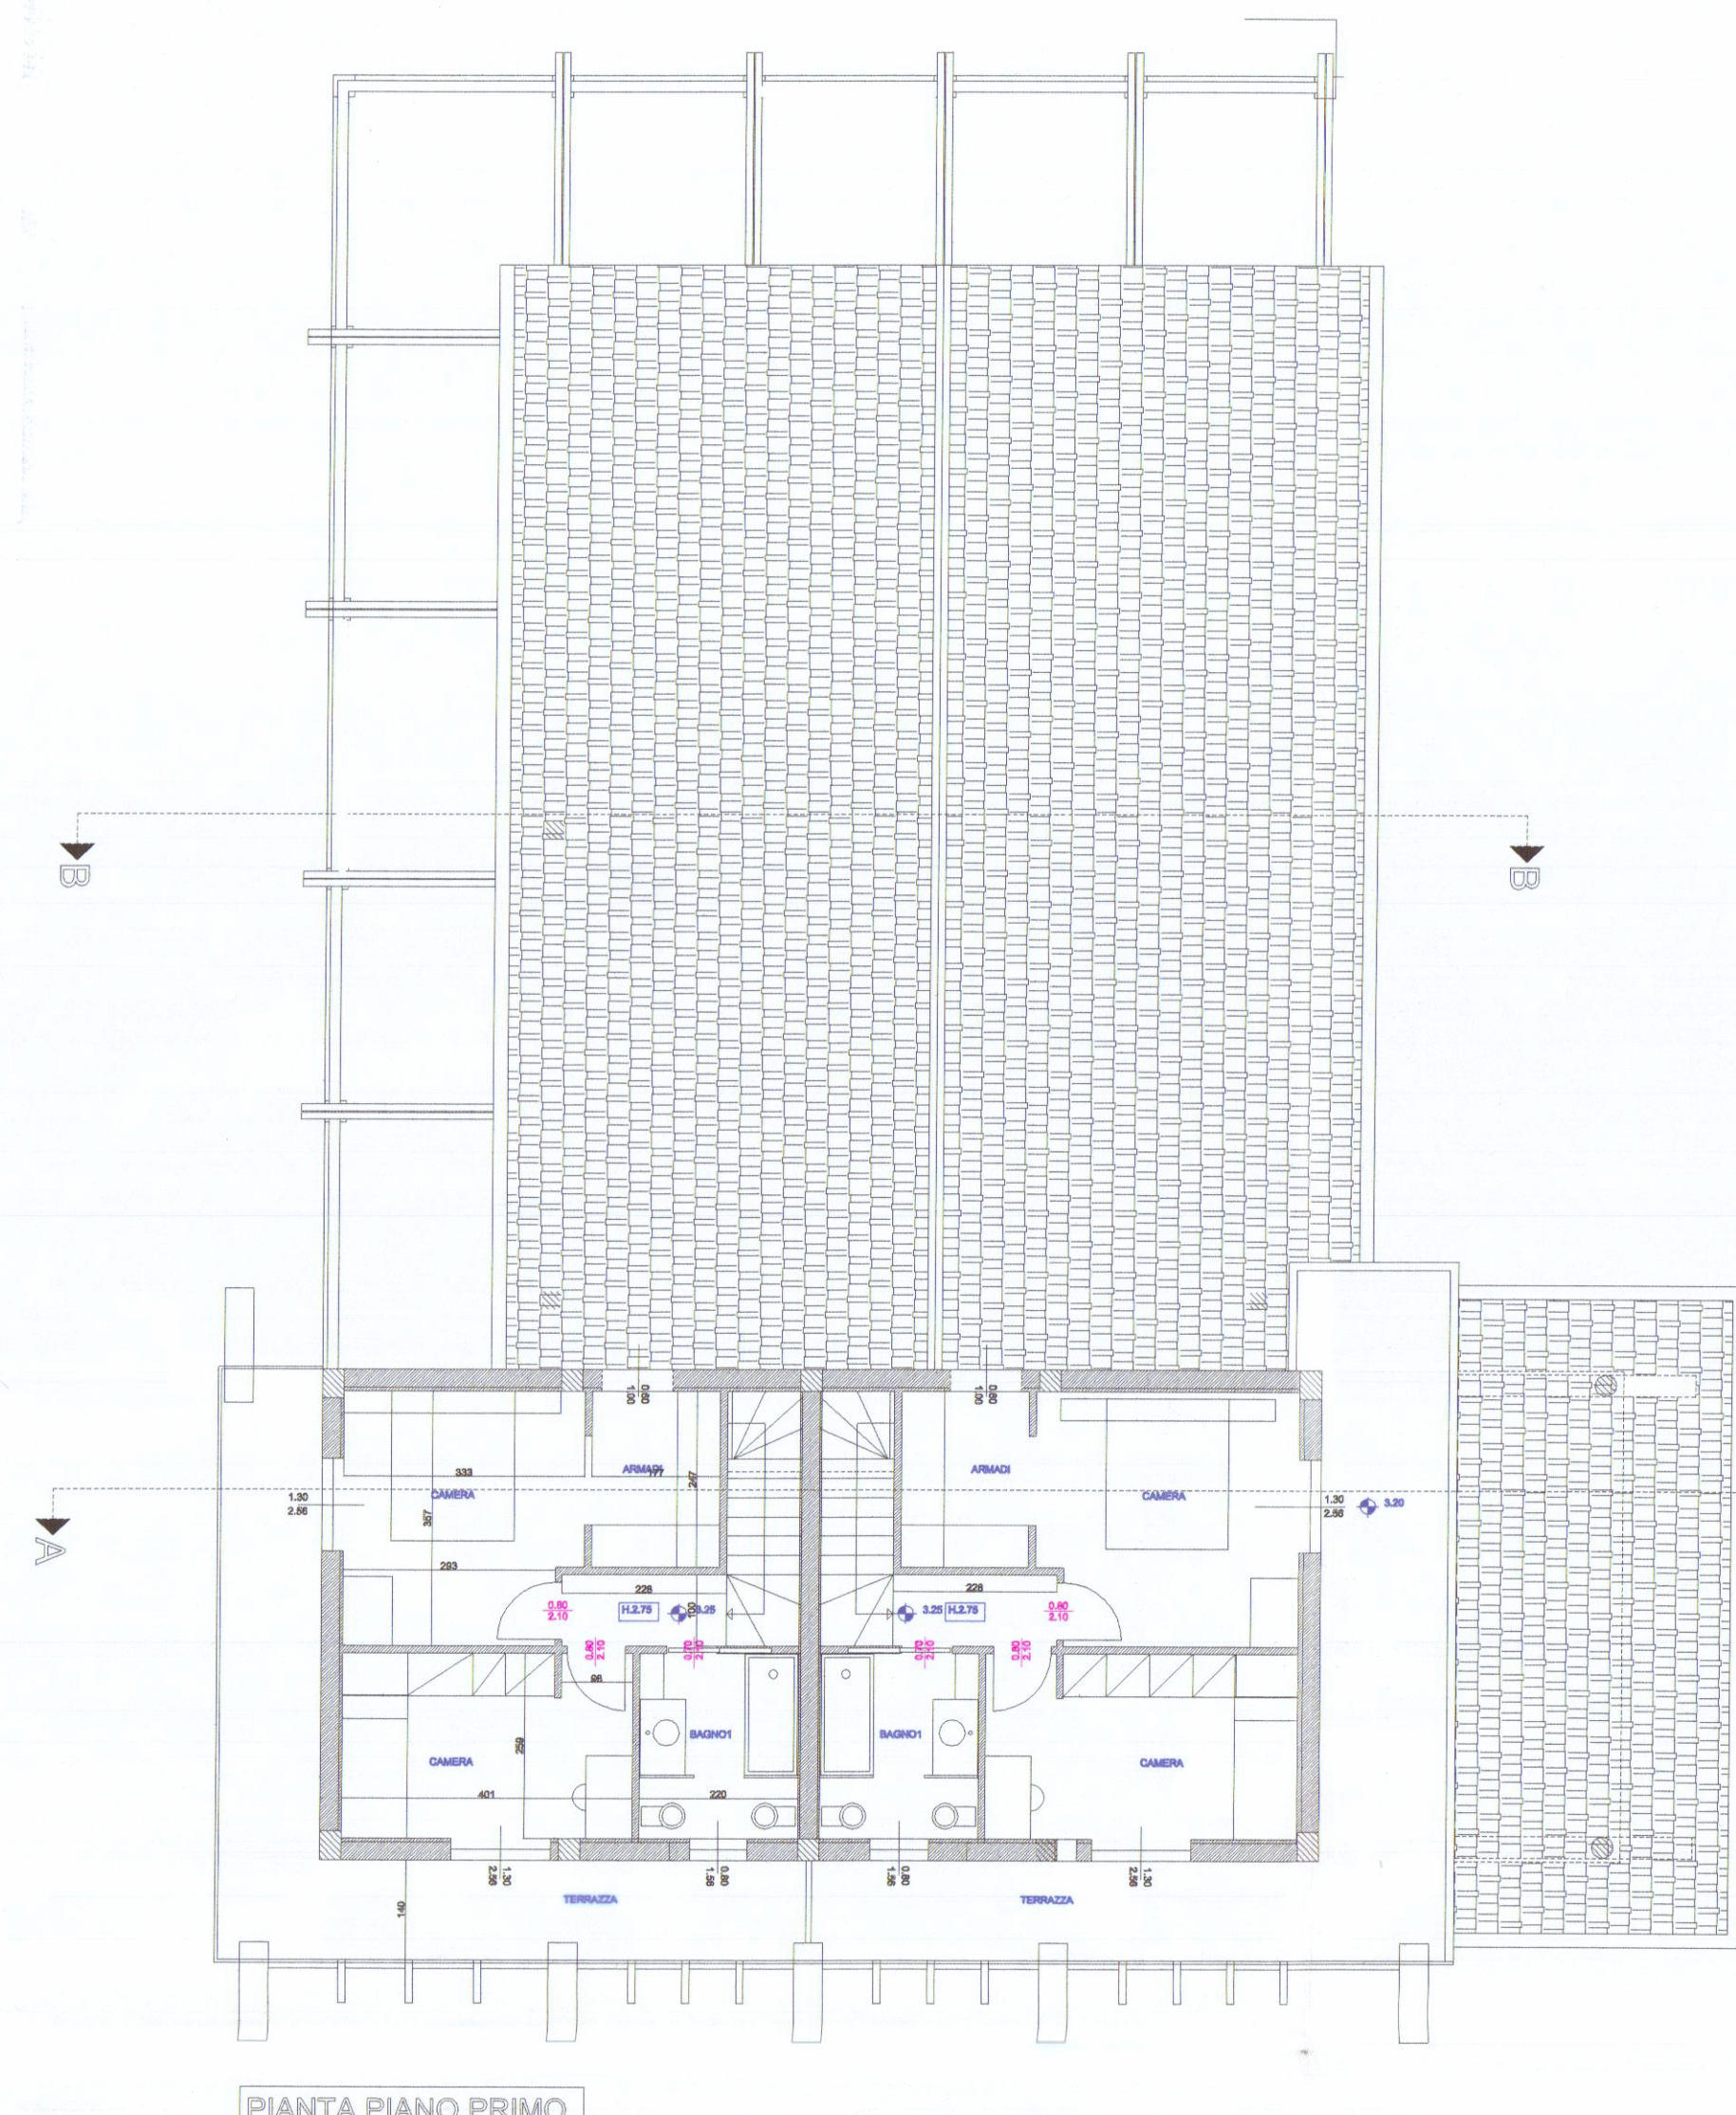

PIANTA PIANO PRIMO

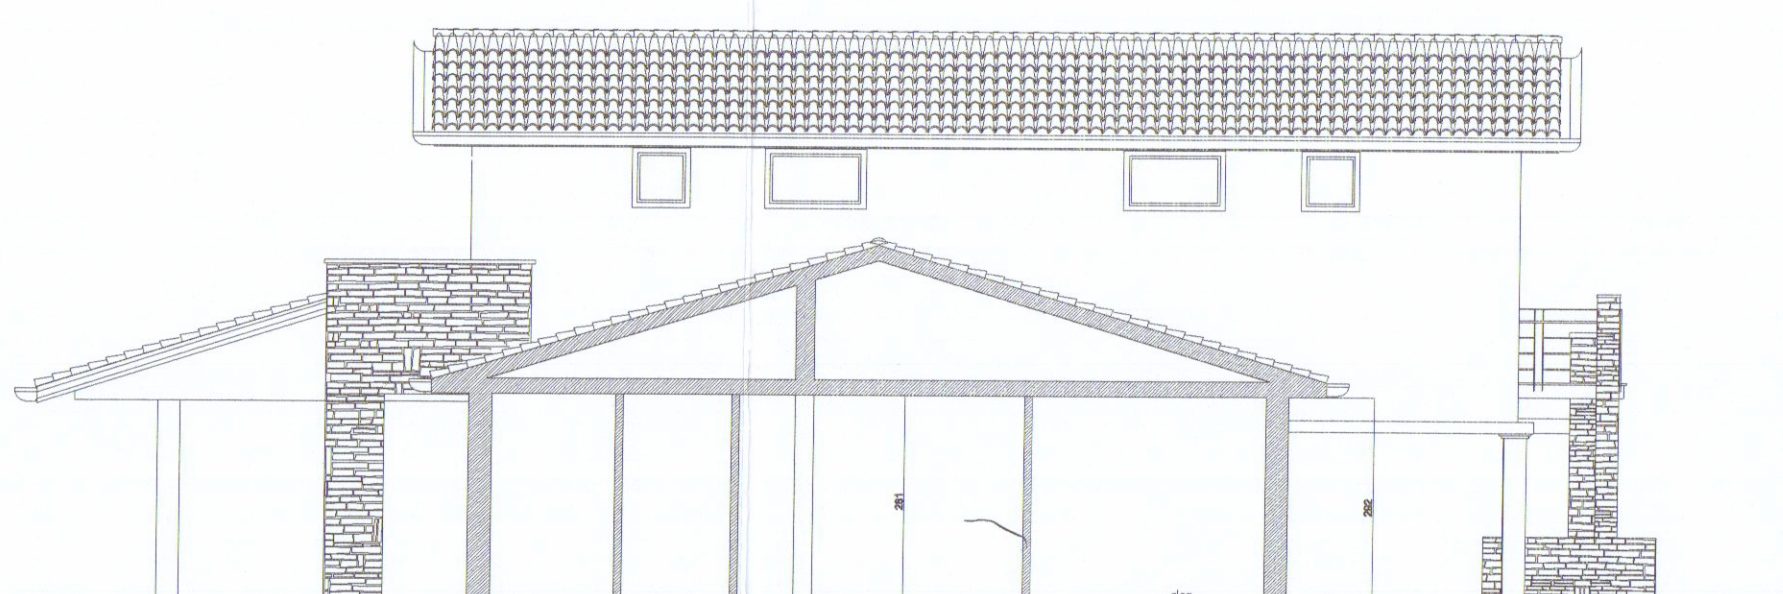


SEZIONE B-B

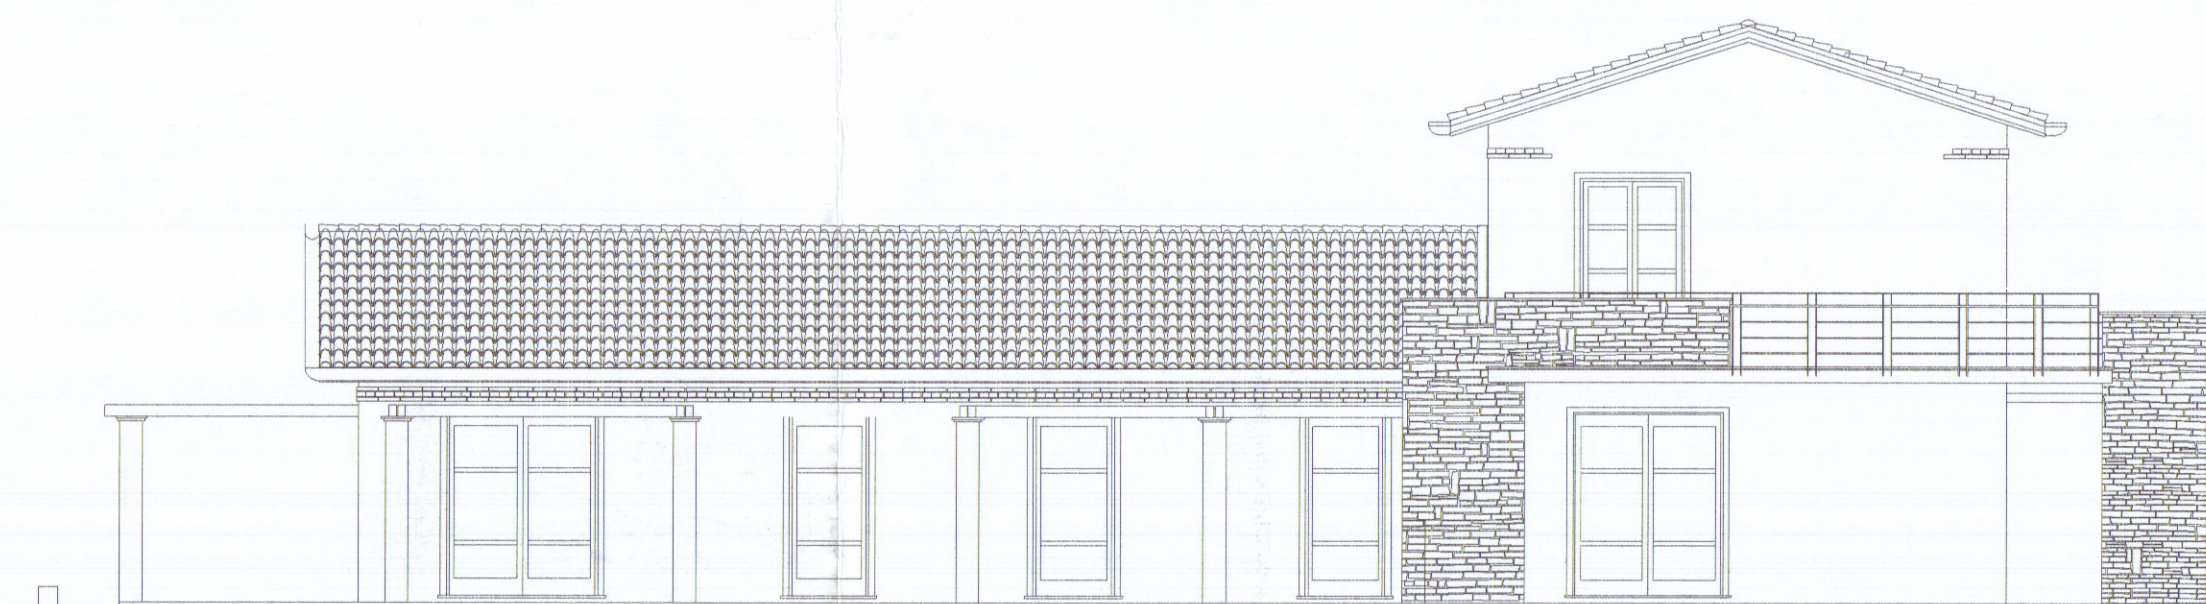


PROSPETTO SUD




PROSPETTO EST

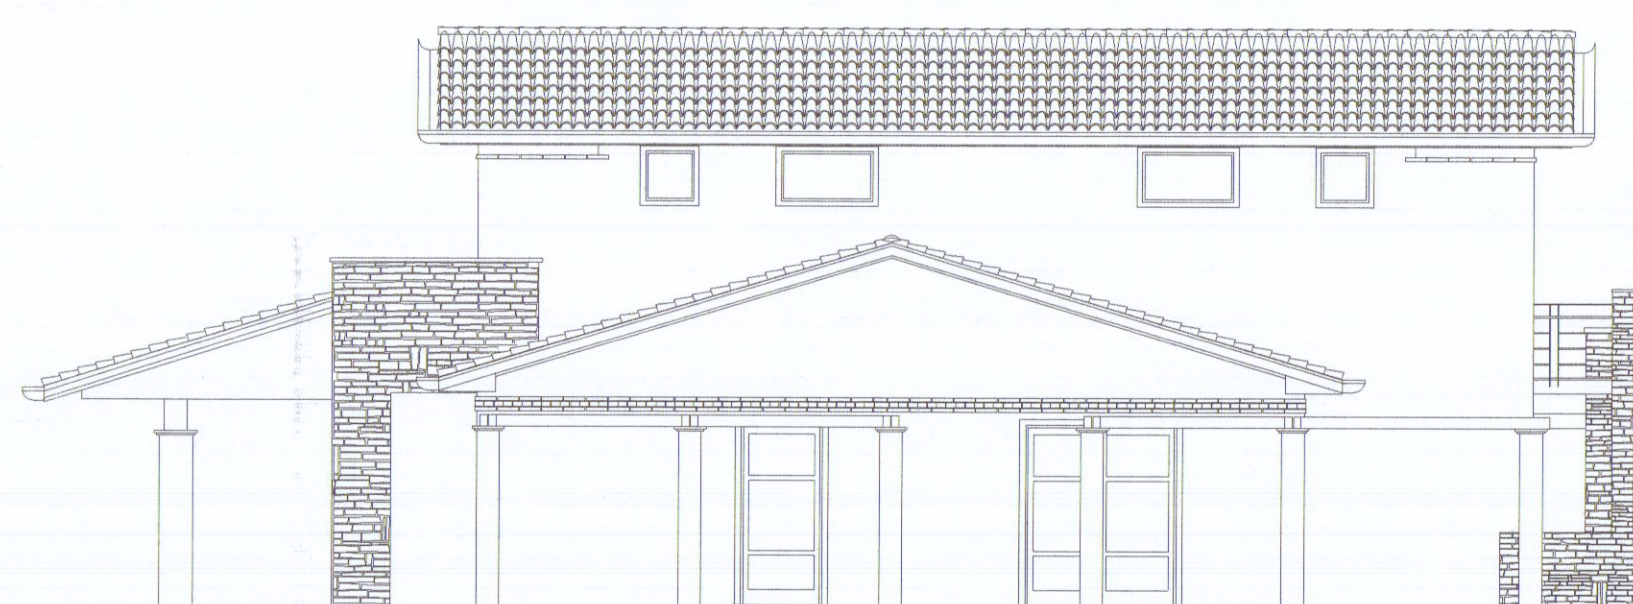

PROSPETTO OVEST

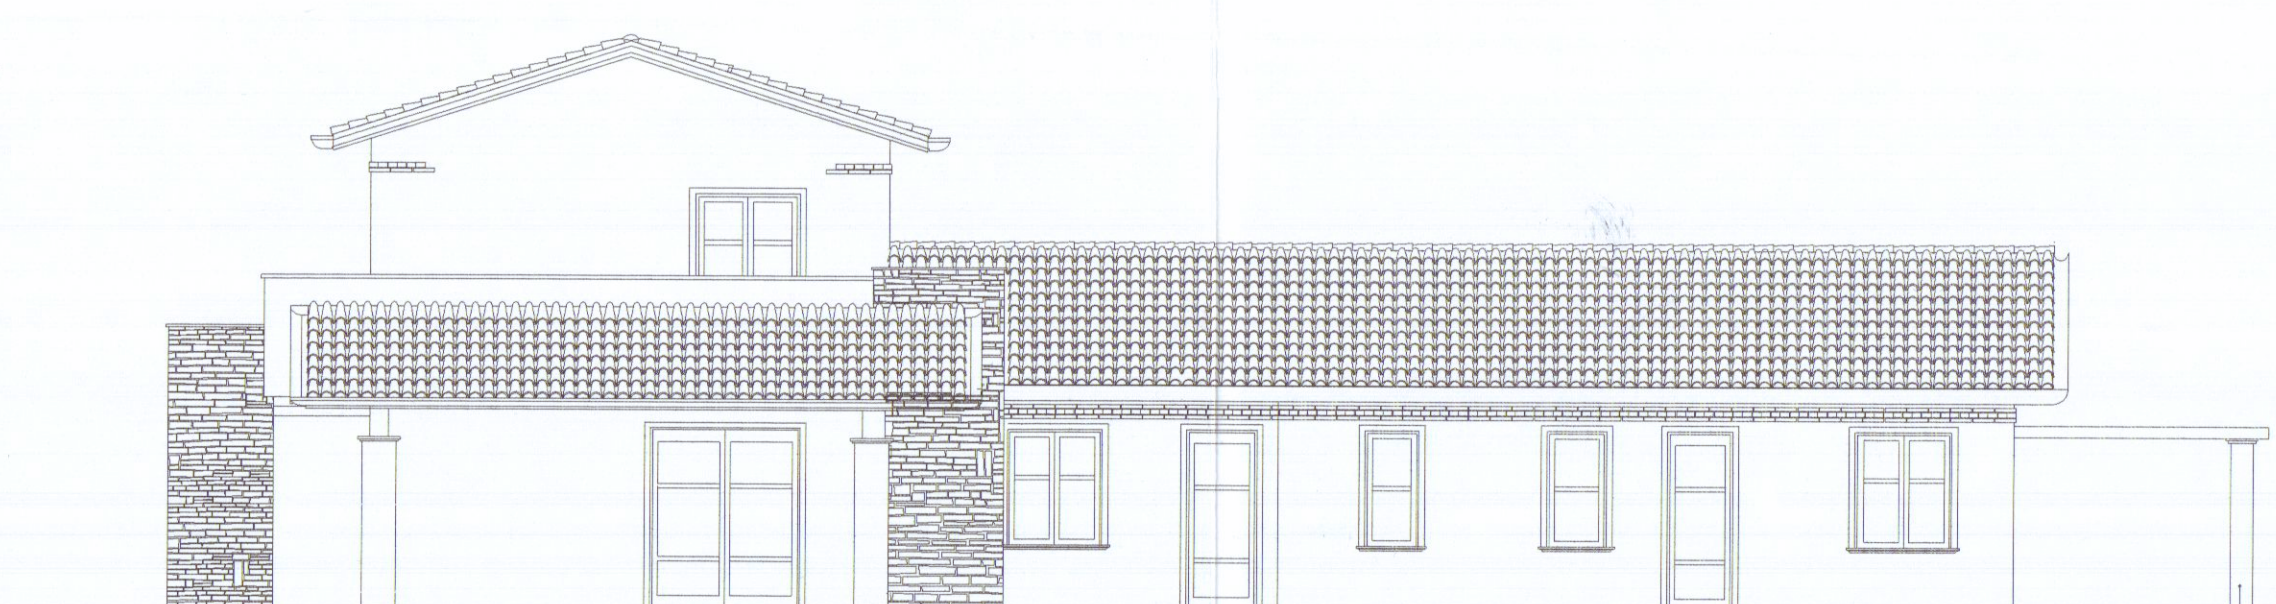


PROSPETTO NORD

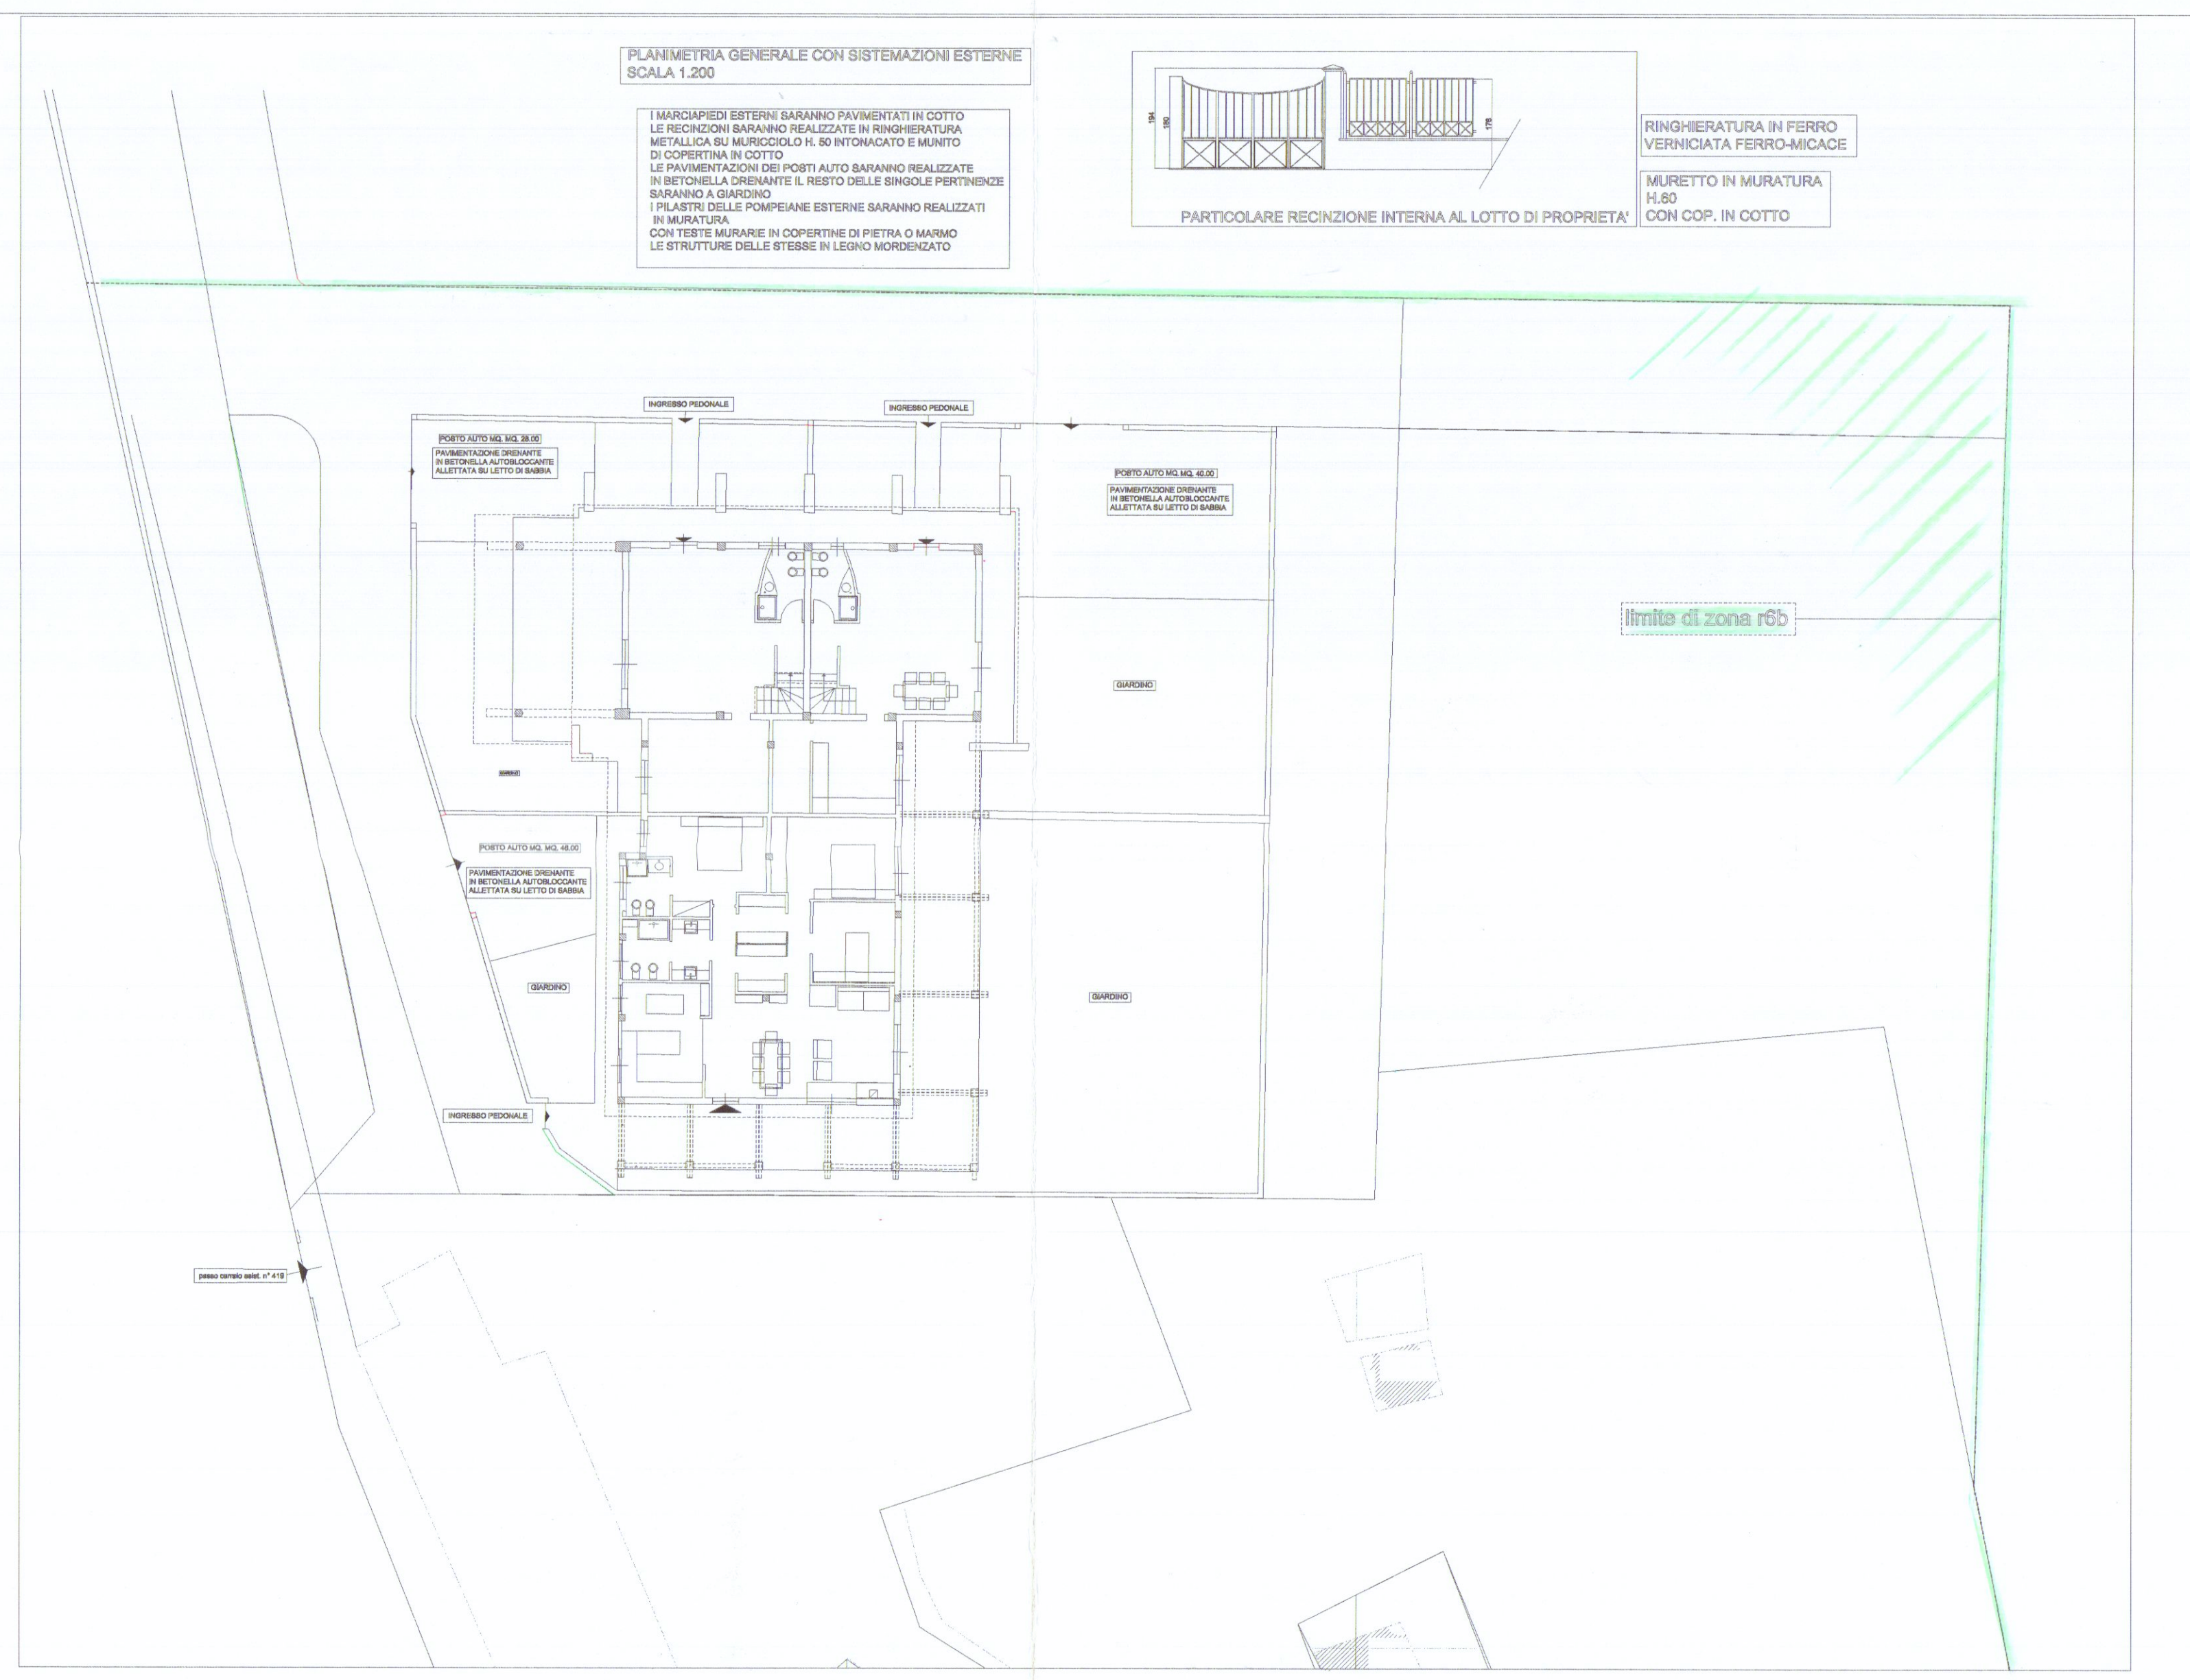

PLANIMETRIA GENERALE CON SISTEMAZIONE ESTERNE

SCALA 1:200

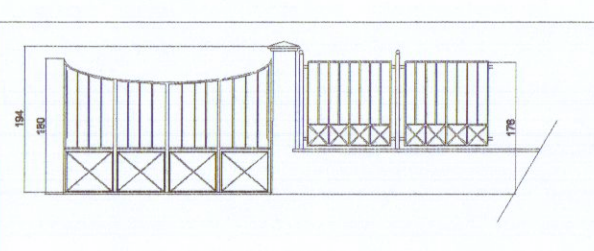


PARTICOLARE REINCEZIONE INTERNA AL LOTTO DI PROPRIETA'


REINCEZIONE IN FERRO
VERDEGGIATA FIBROCEMENTO
MURATO IN MURATURA
RUBA
CON COP. IN COTTO




PIANTA PIANO TERRA

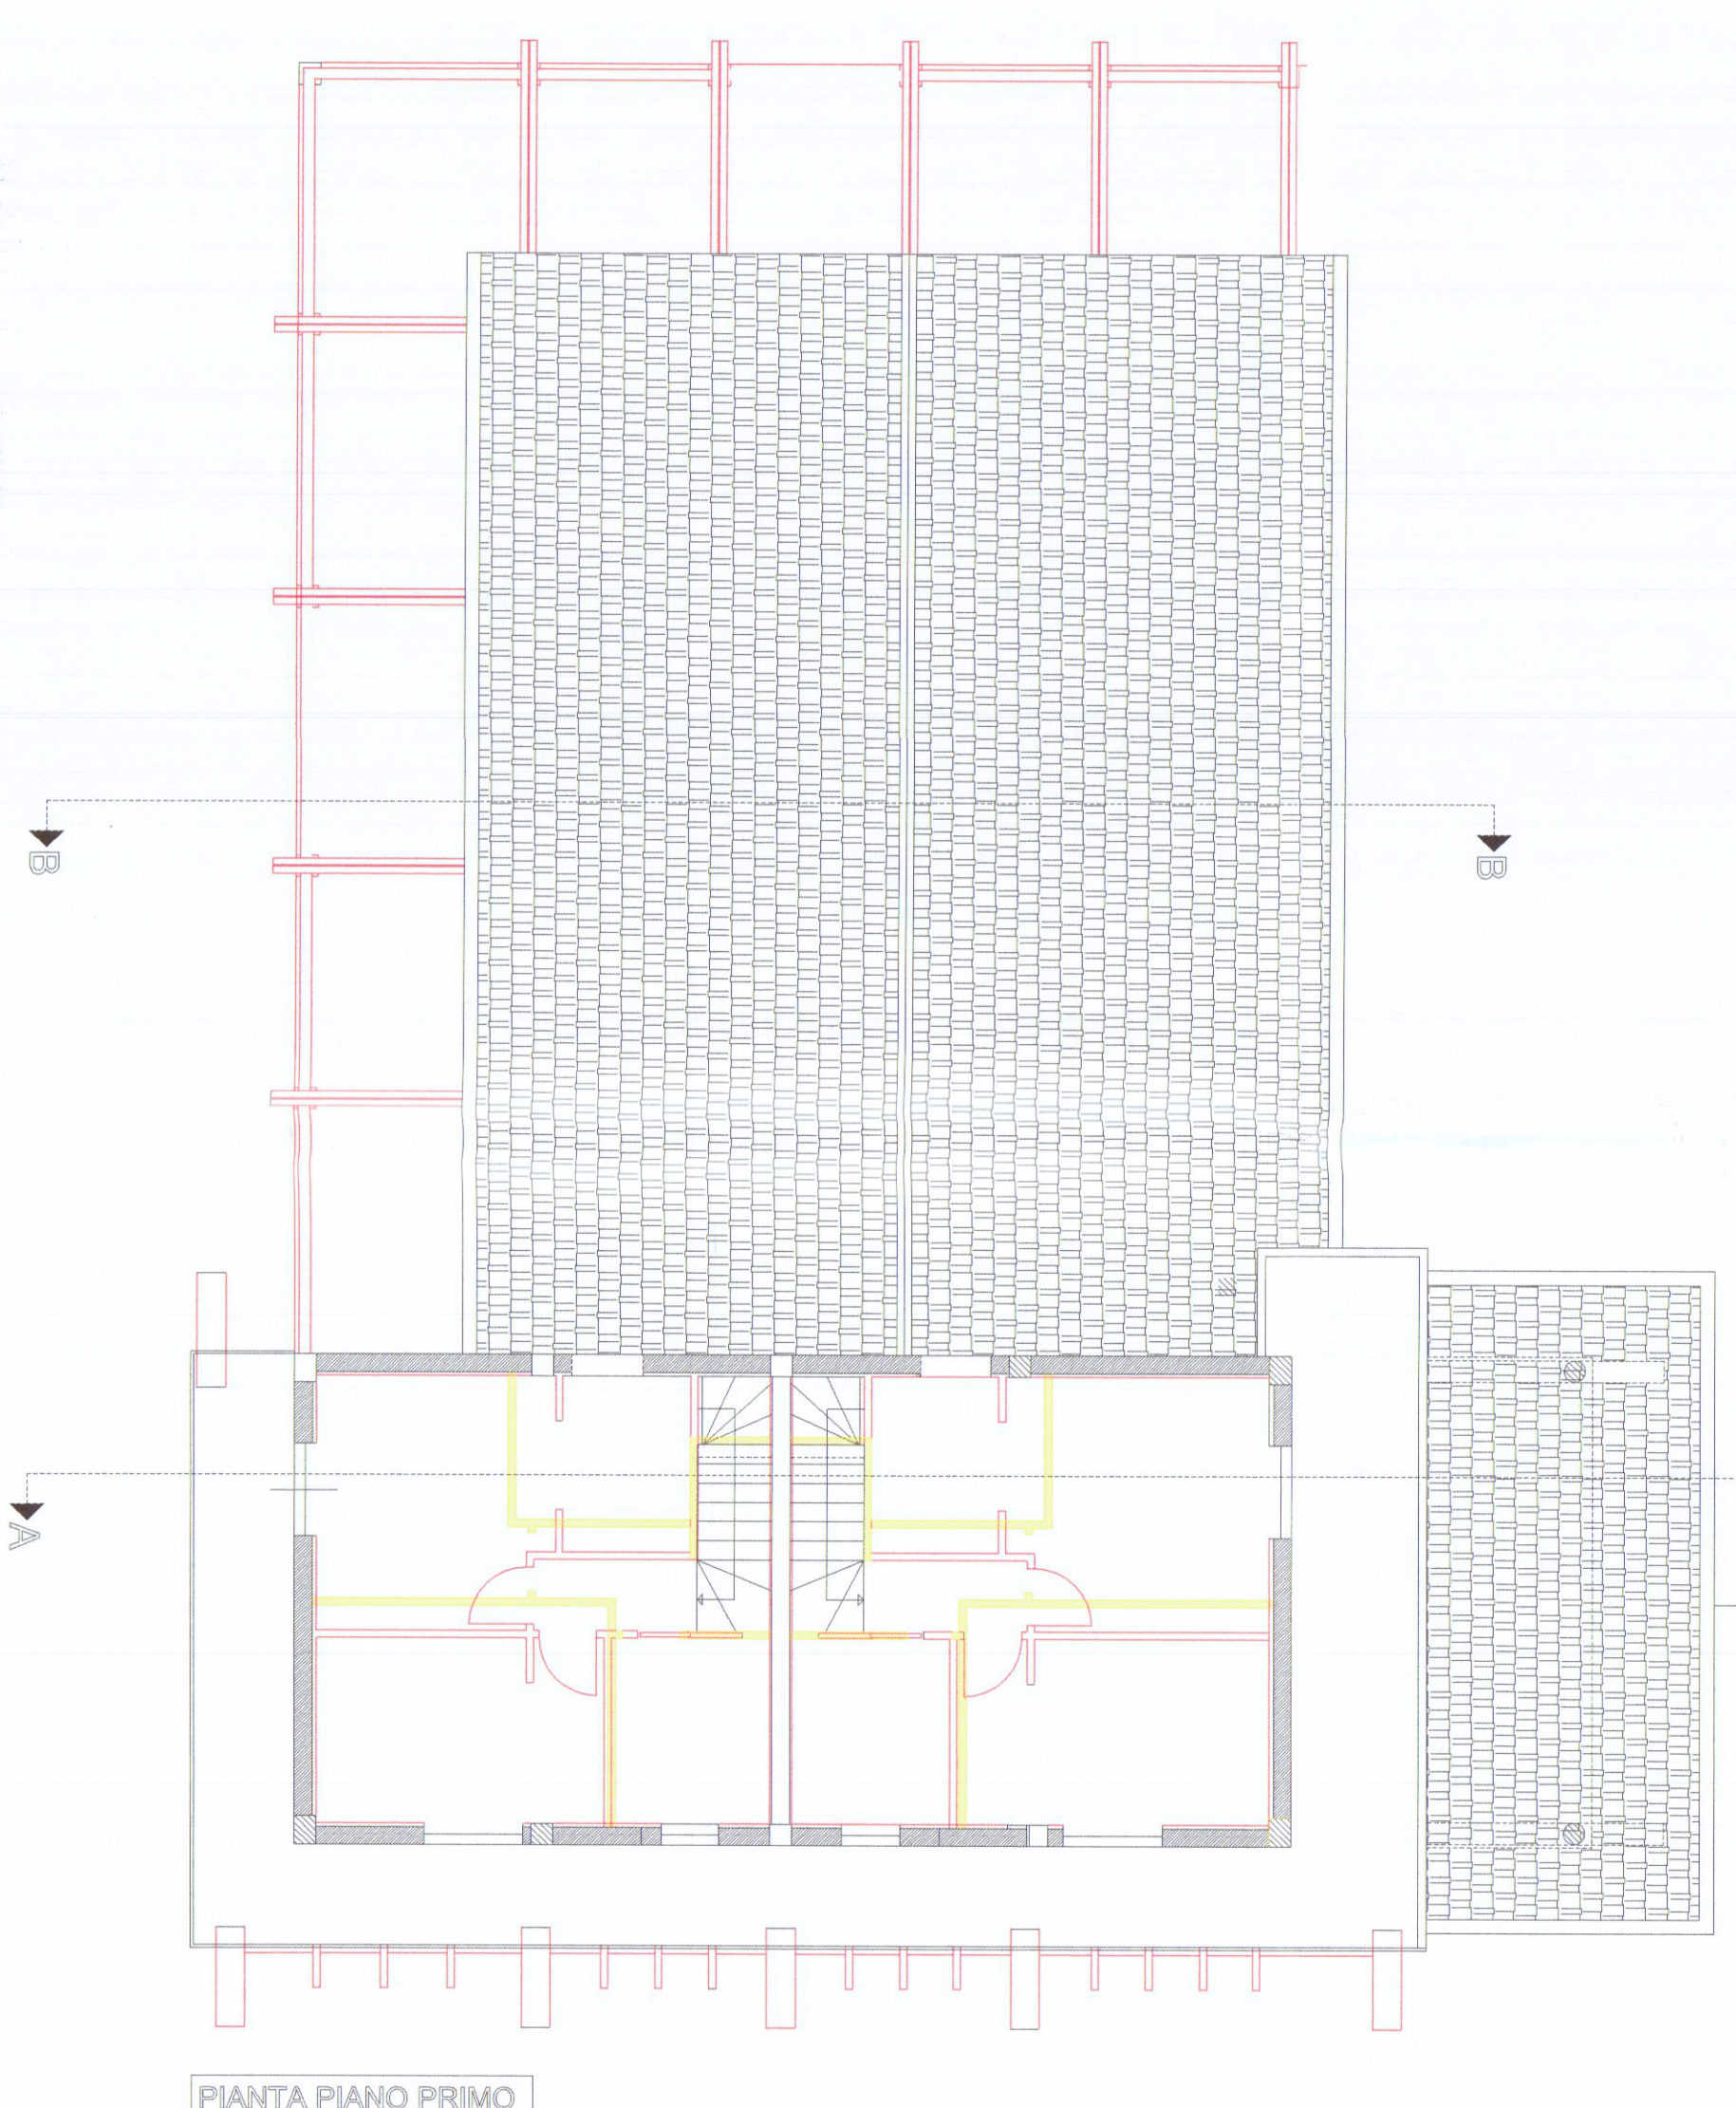

PIANTA PIANO PRIMO

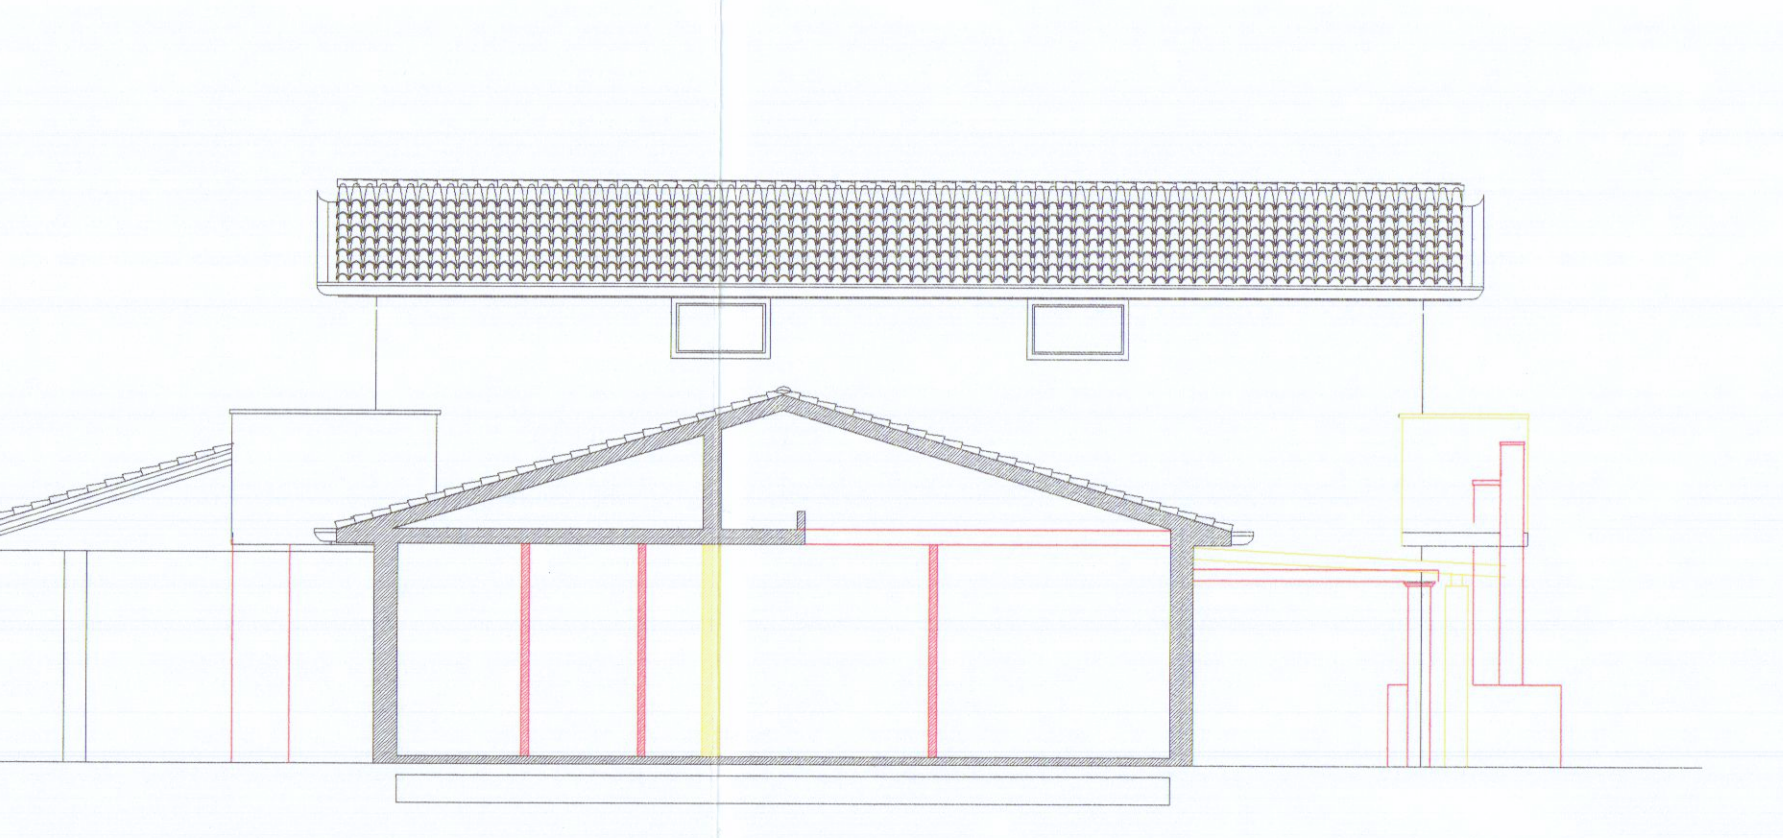


SEZIONE B-B

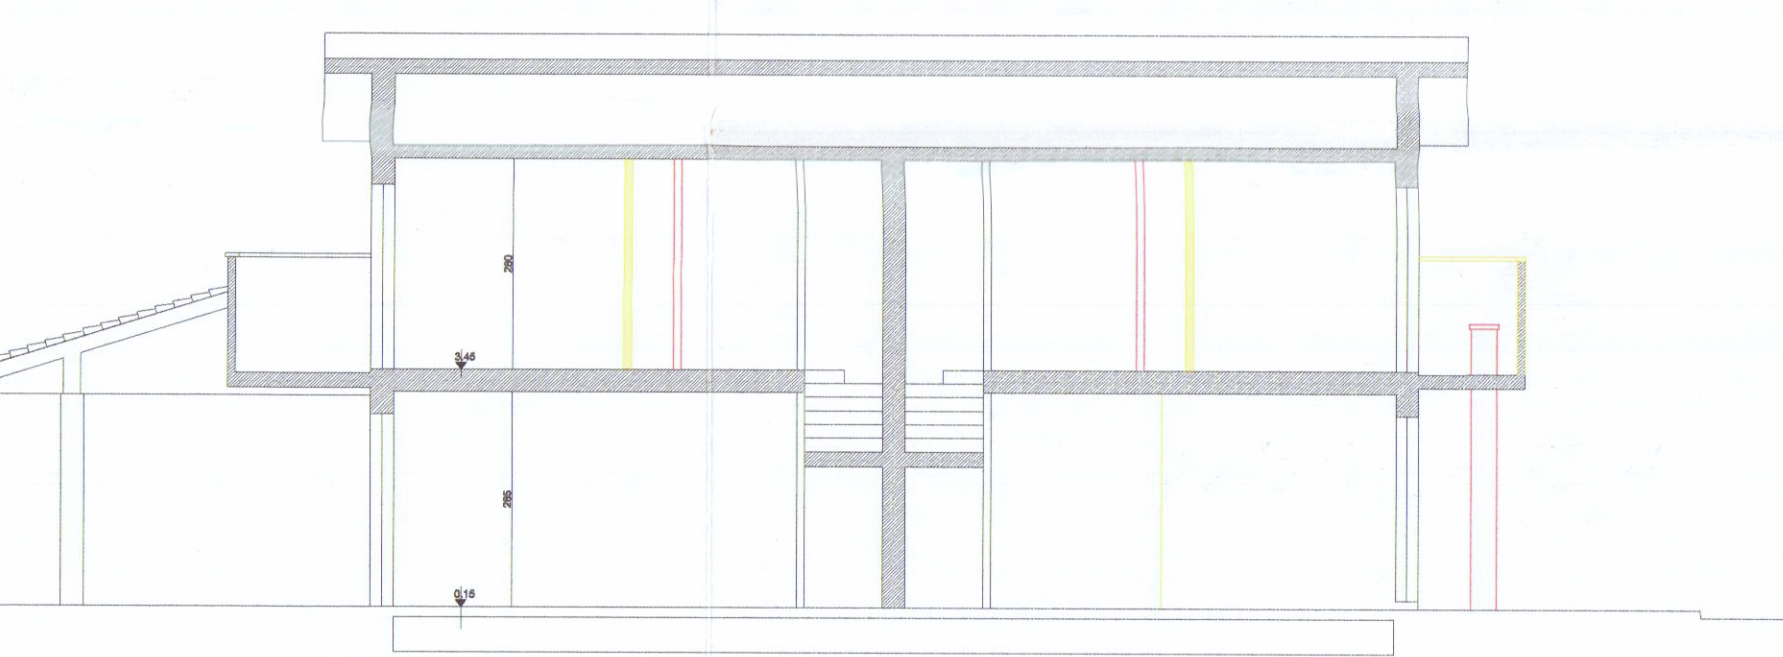


SEZIONE A-A



PROSPETTO SUD

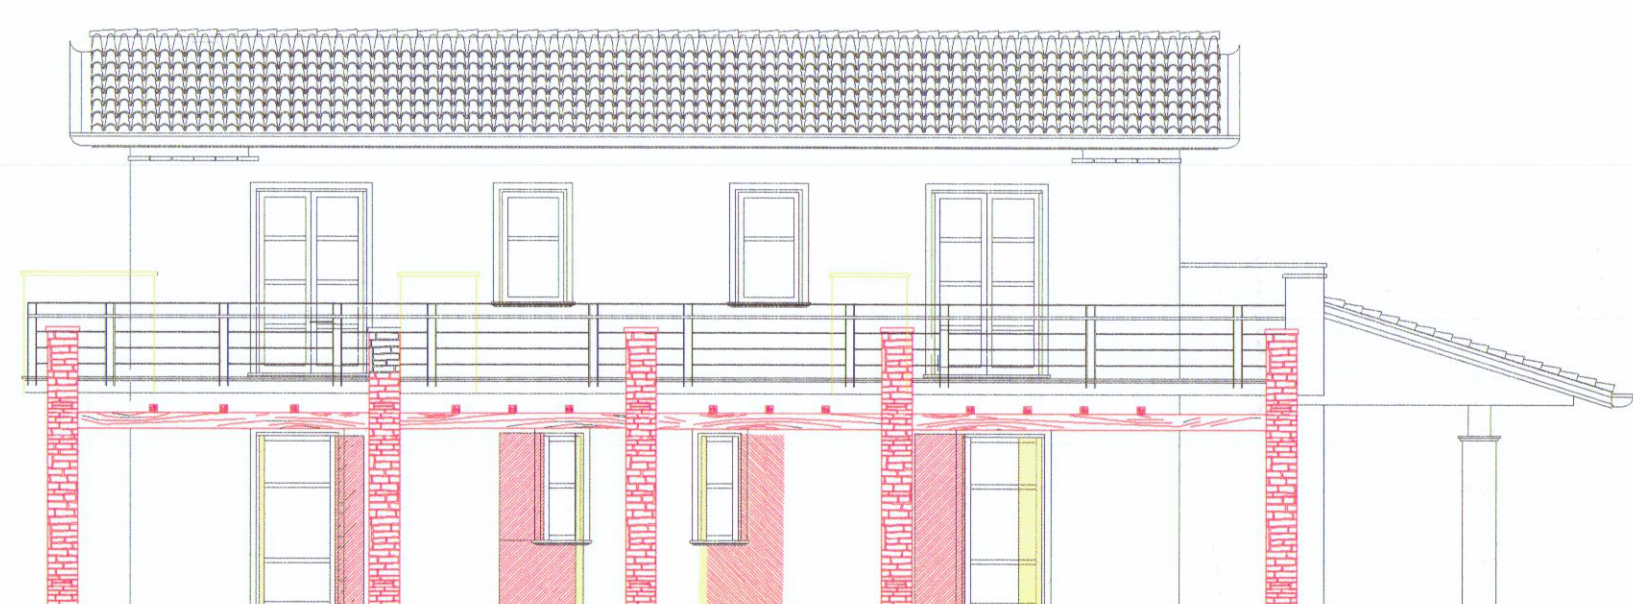

PROSPETTO EST

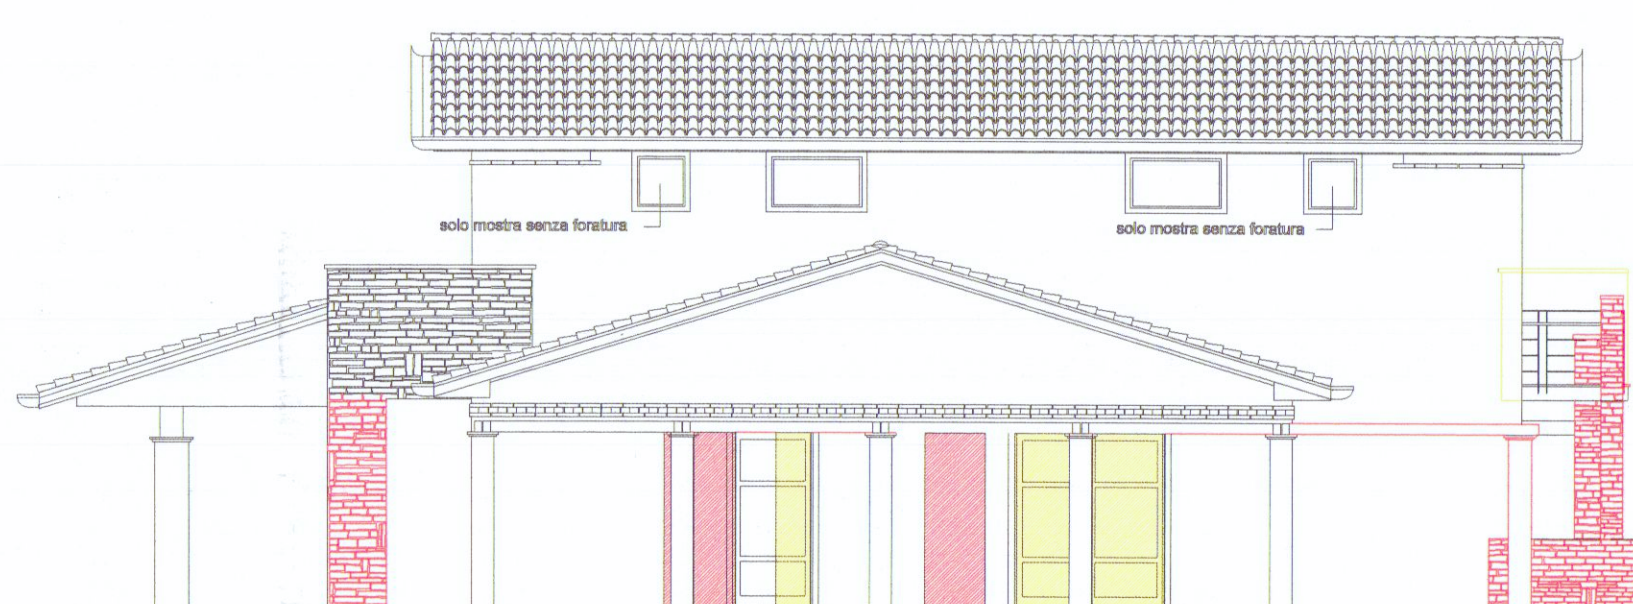

PROSPETTO OVEST



PROSPETTO NORD