


studio mariani	progetto di sopraelevazione e ampliamento nello stabilimento balneare "EXCELSIOR" a marina di carrara	pianta piano terra prospetti e sezioni	3
piazza accademia 2 carrara Italy	concessionaria: sig.ra Vincenzini Ernestina	scala 1/100	progetto
	la concessionaria Vincenzini Ernestina	il progettista	

COMUNE DI CARRARA
U.O. Sportello Unico alla Impresa
APPROVATO
Autorizzazione Unica N° del
(ai sensi del DPR 445/00)










COMUNE DI CARRARA
21 DIC. 2004

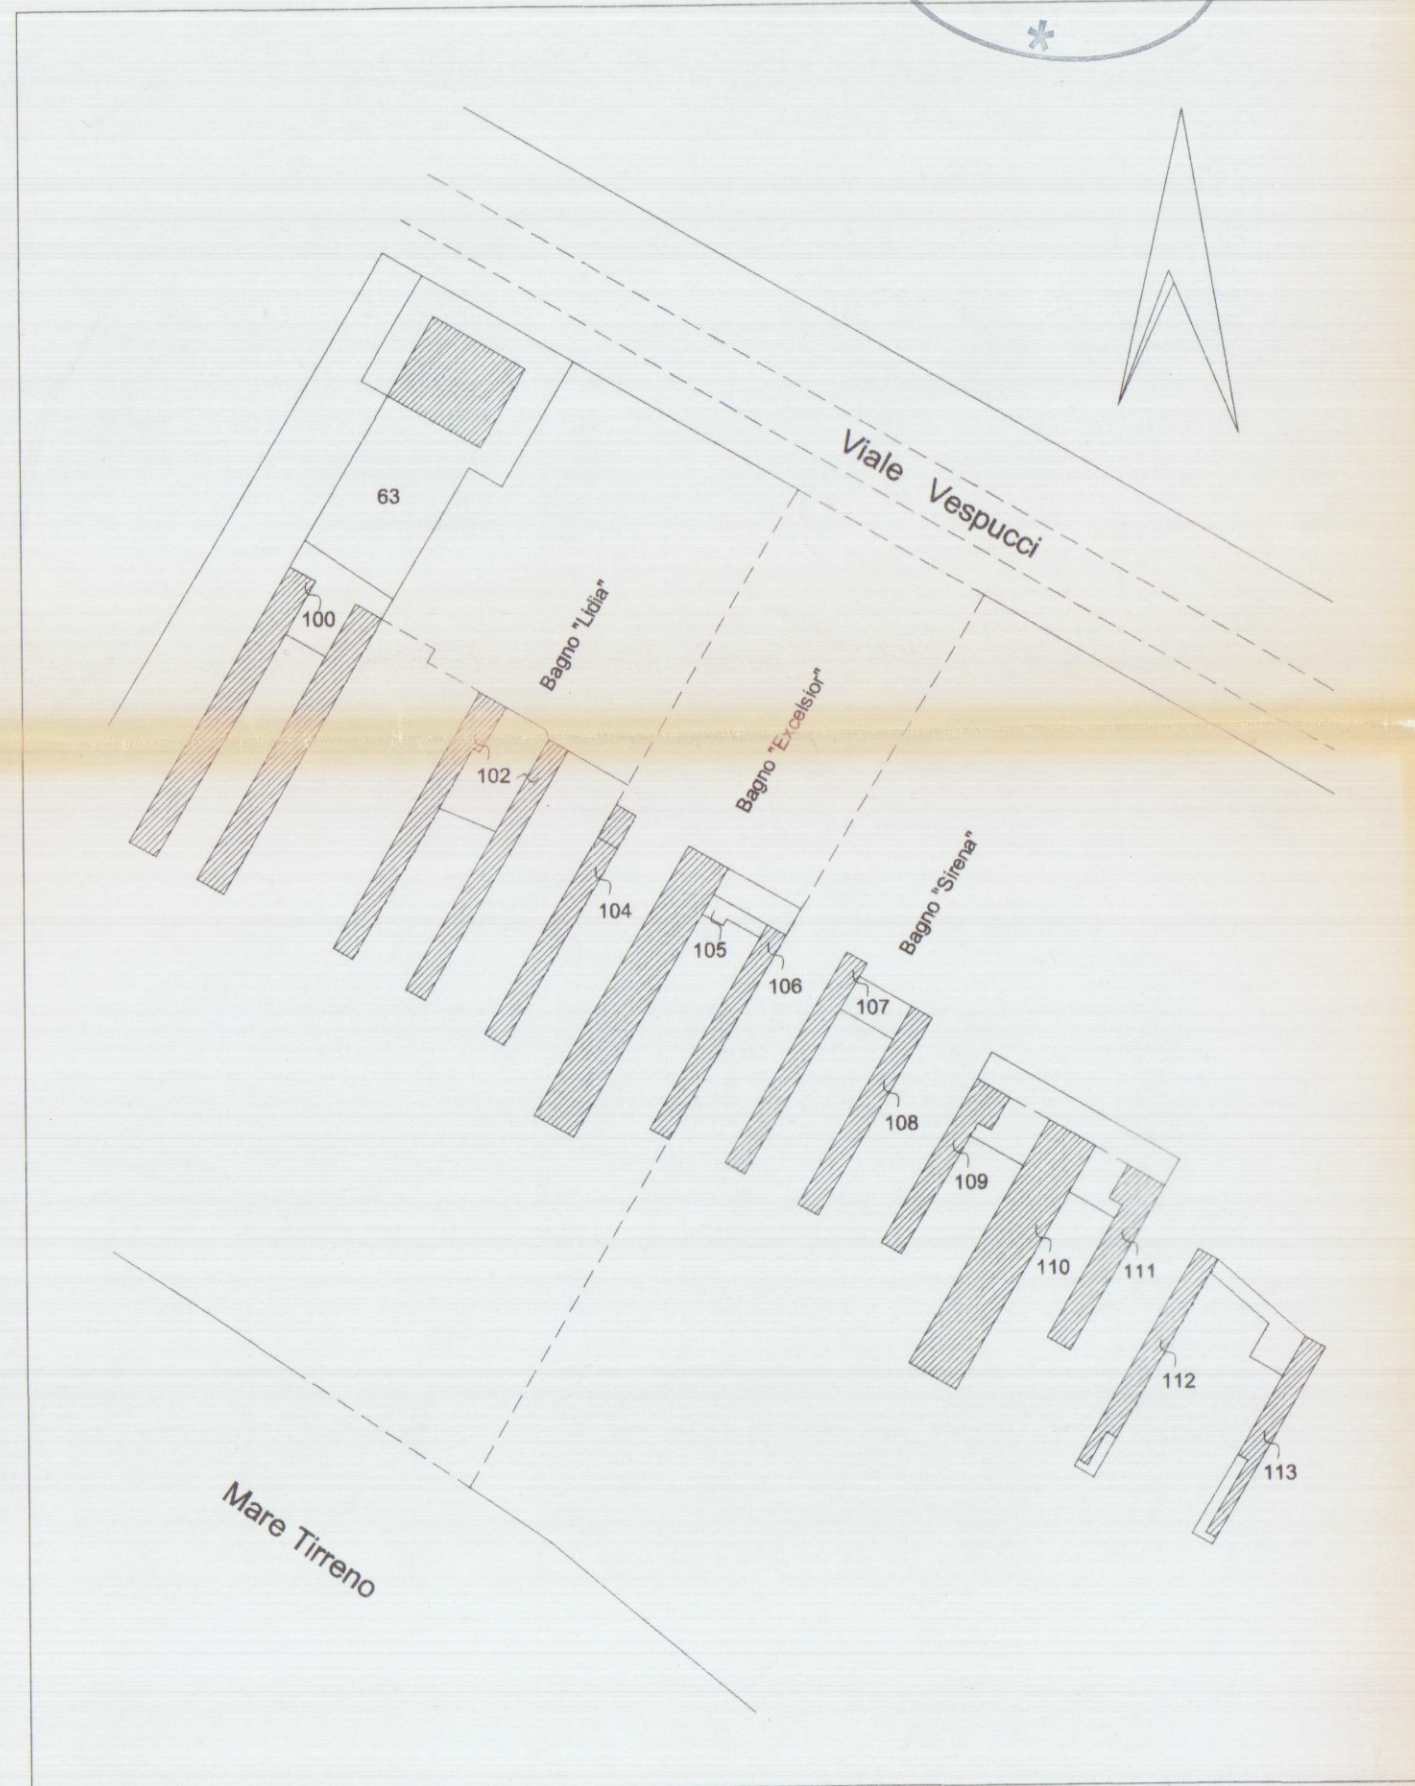

stralco planimetrico catastale conforme all'originale mapp. 104-105-106 fog. 106 scala 1/1000

viale a. vespucchi

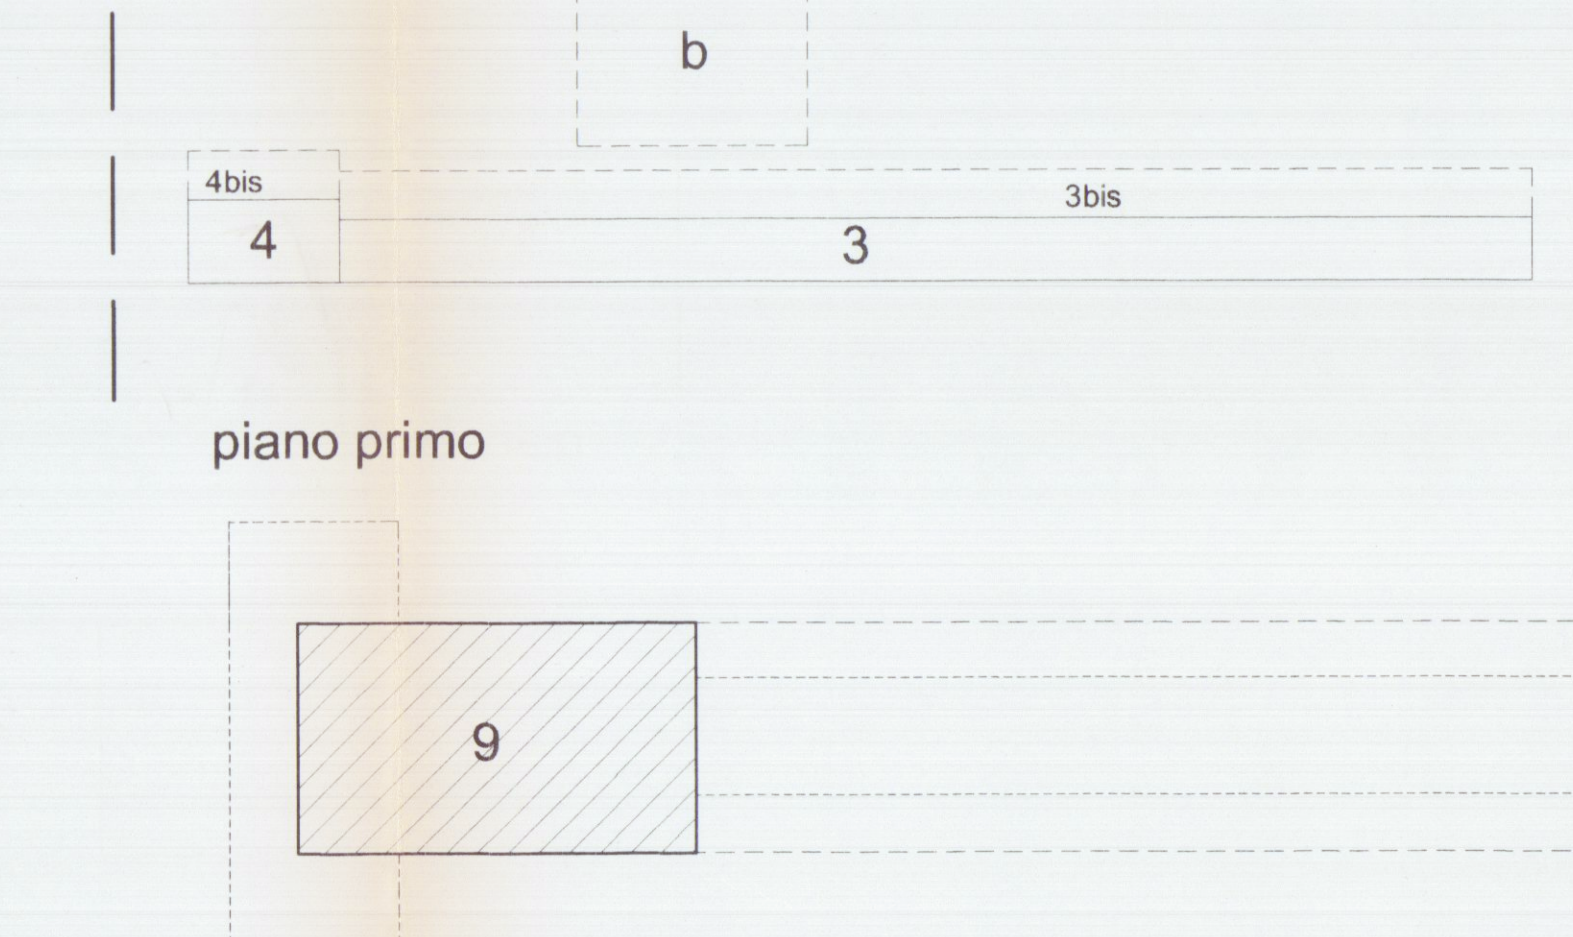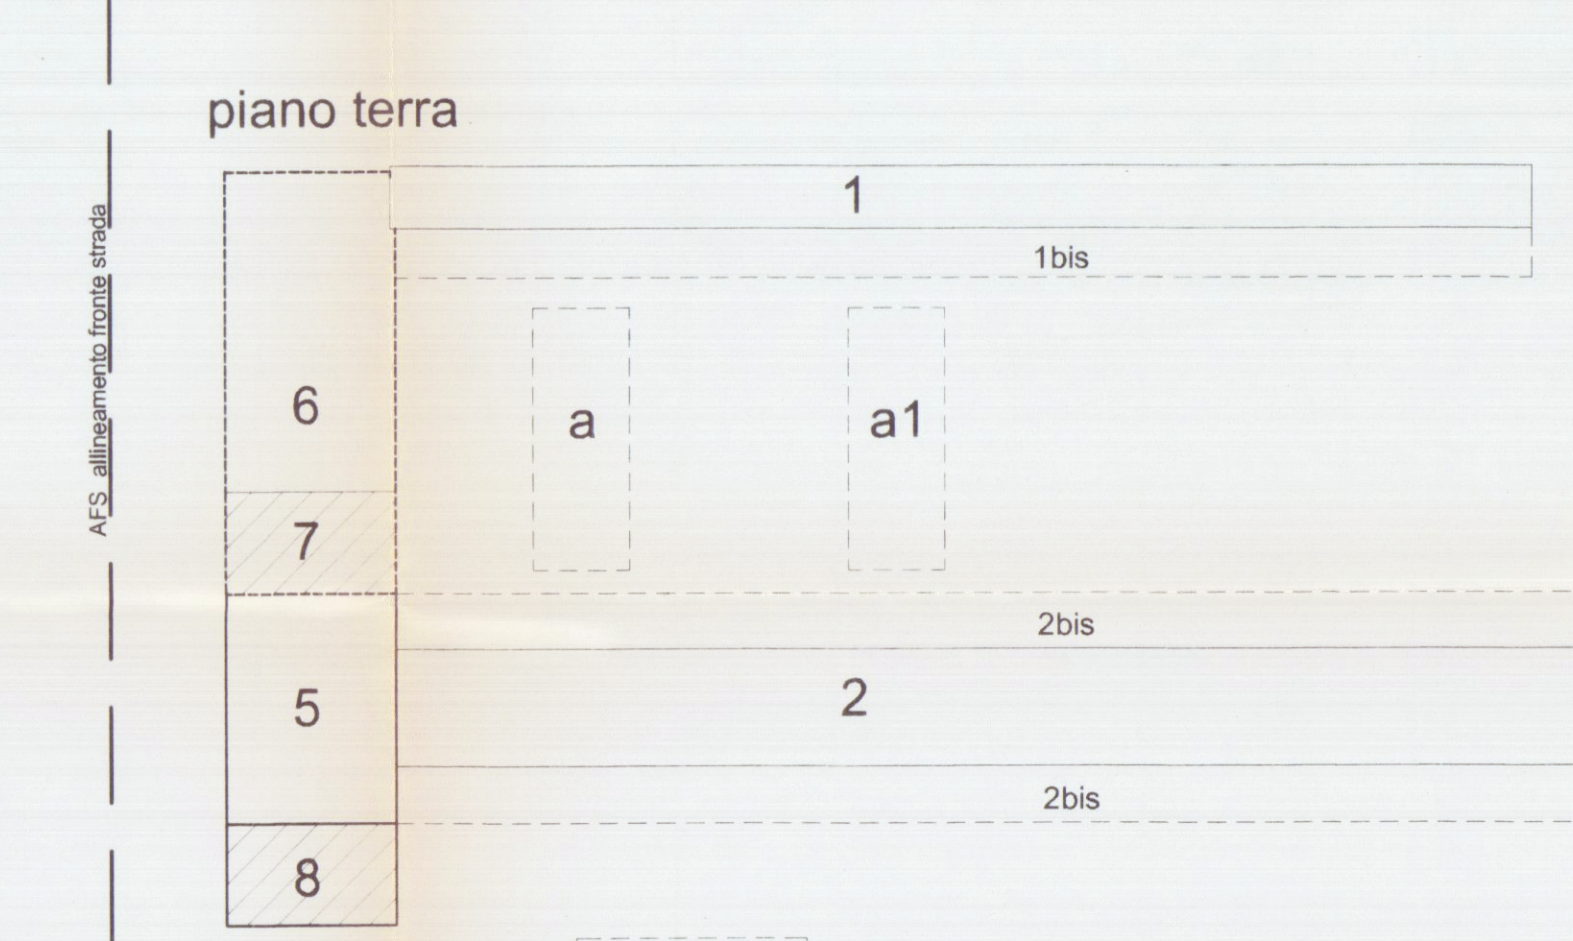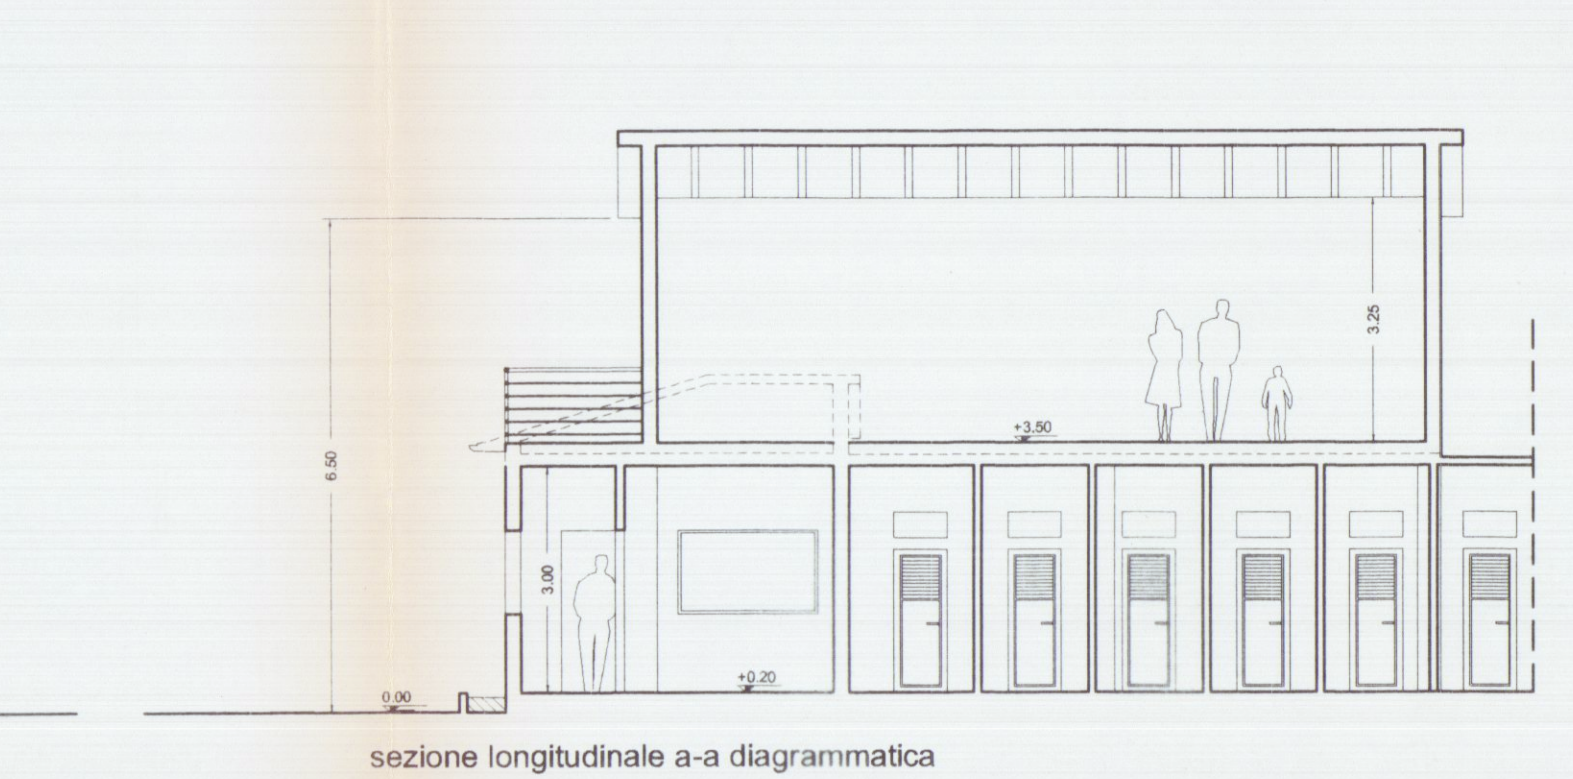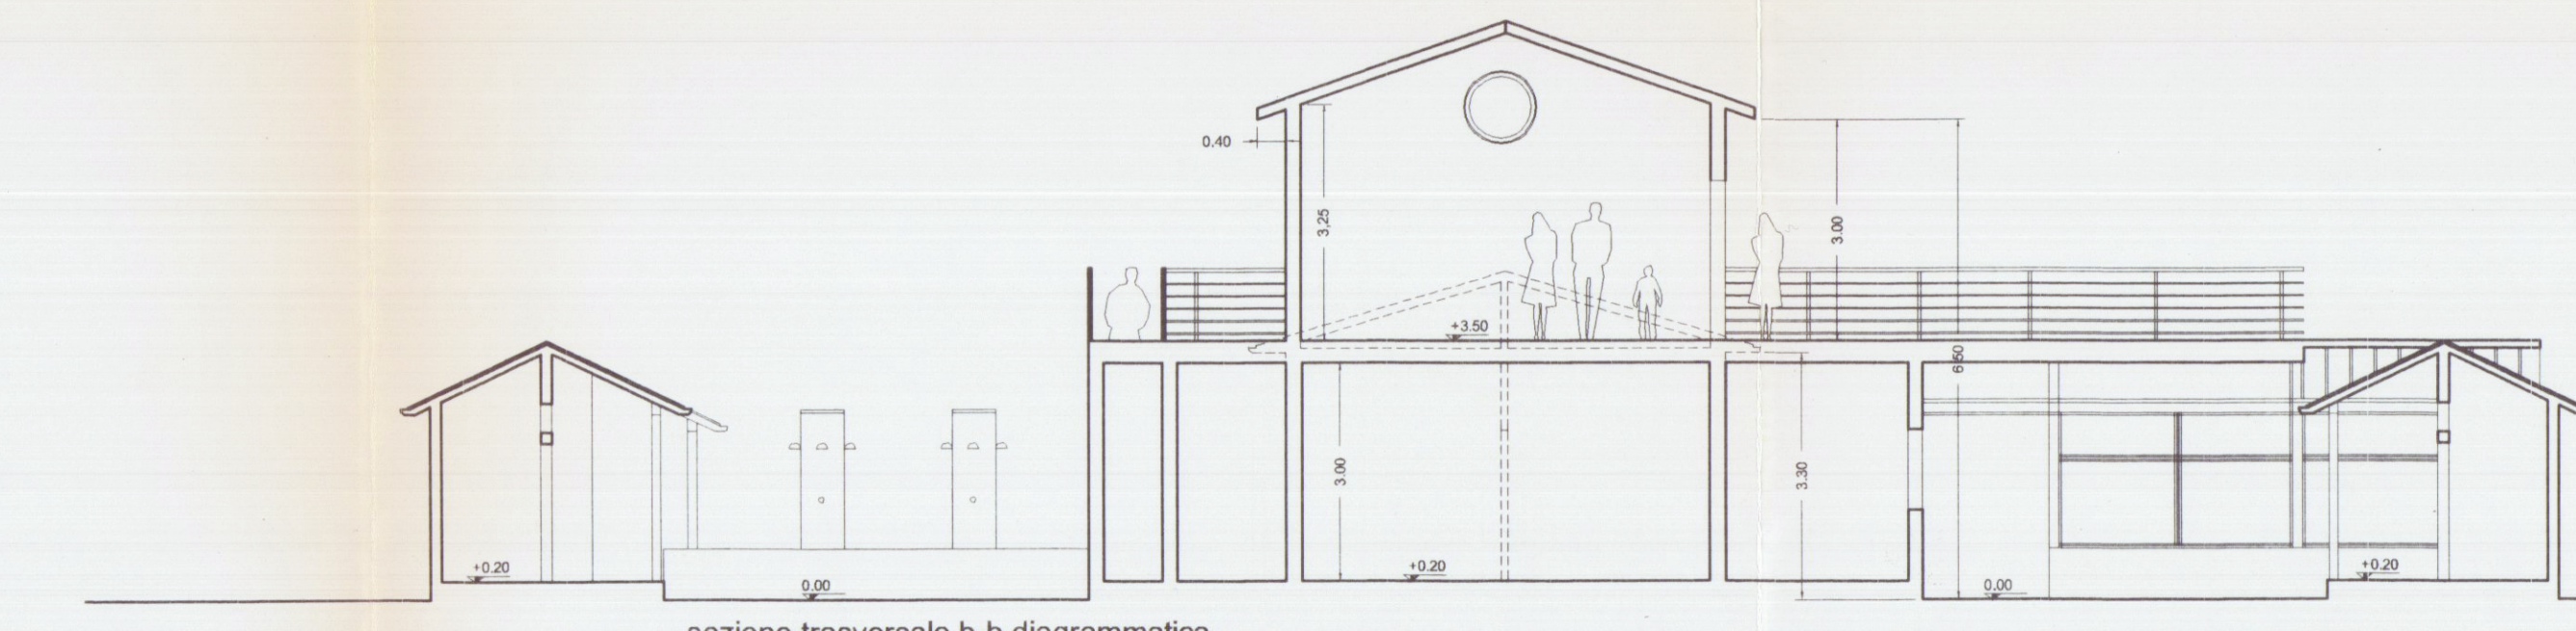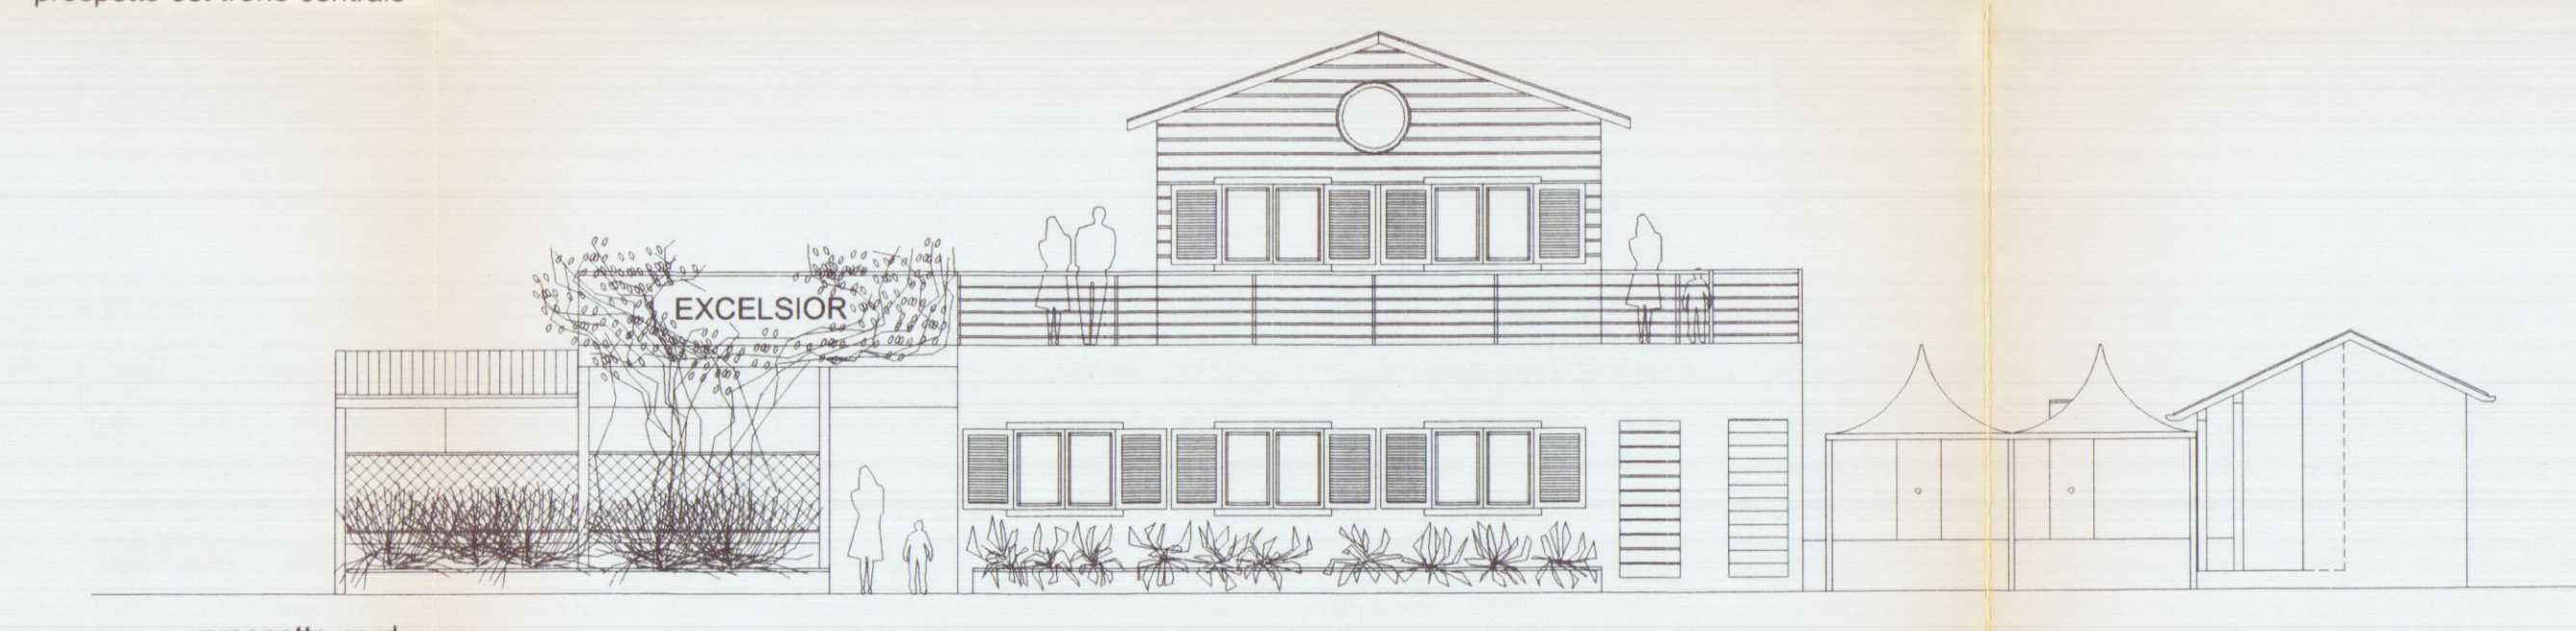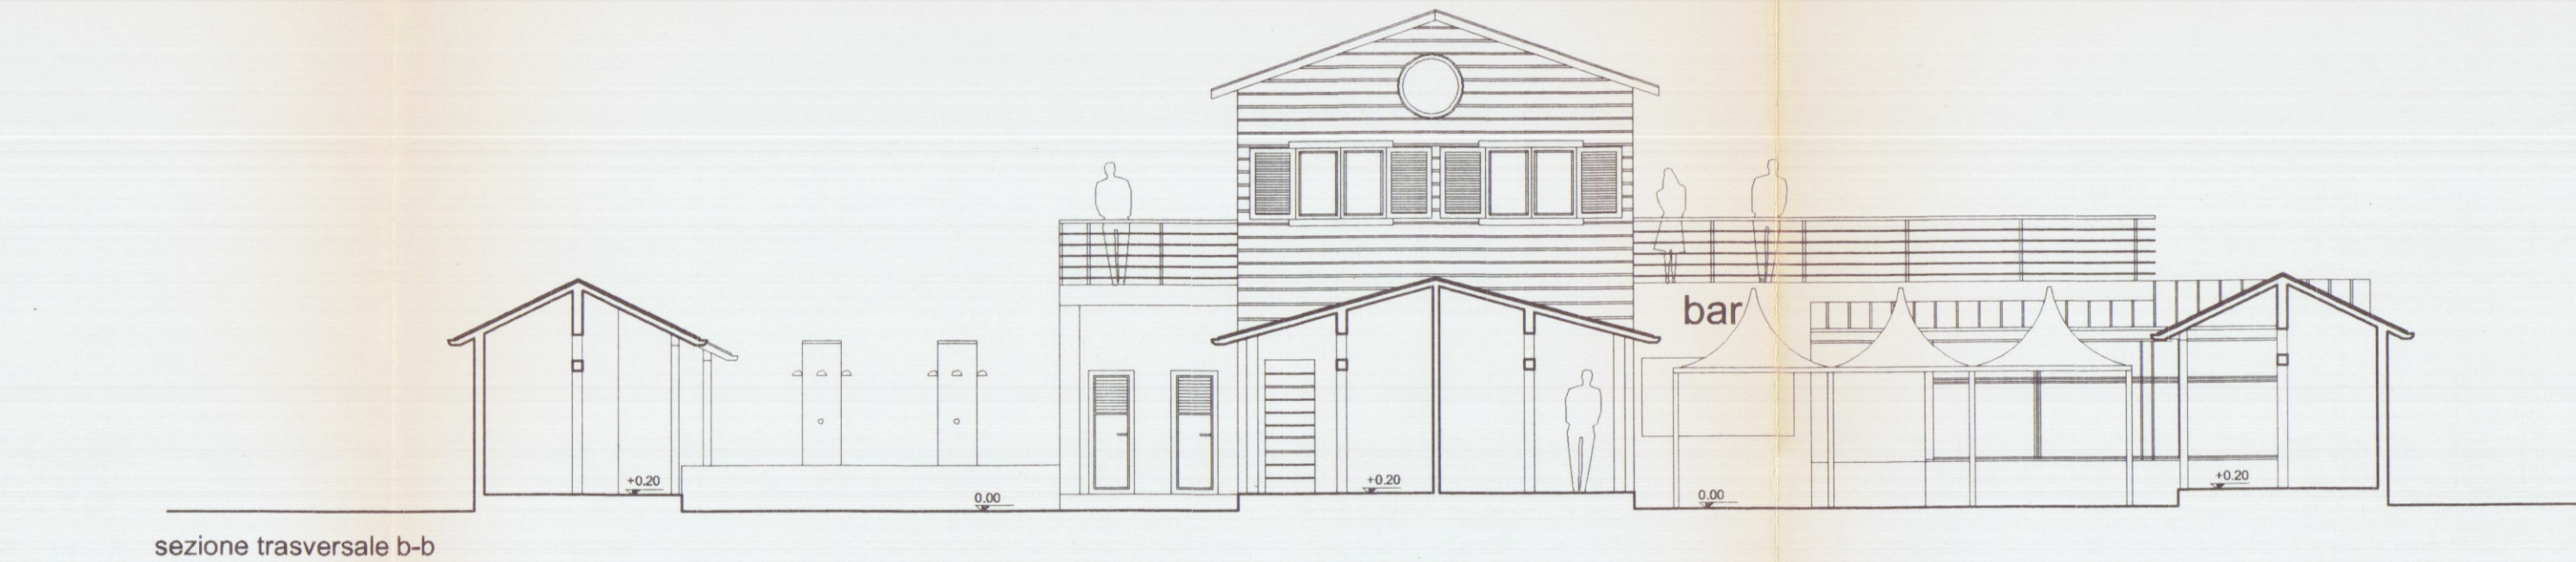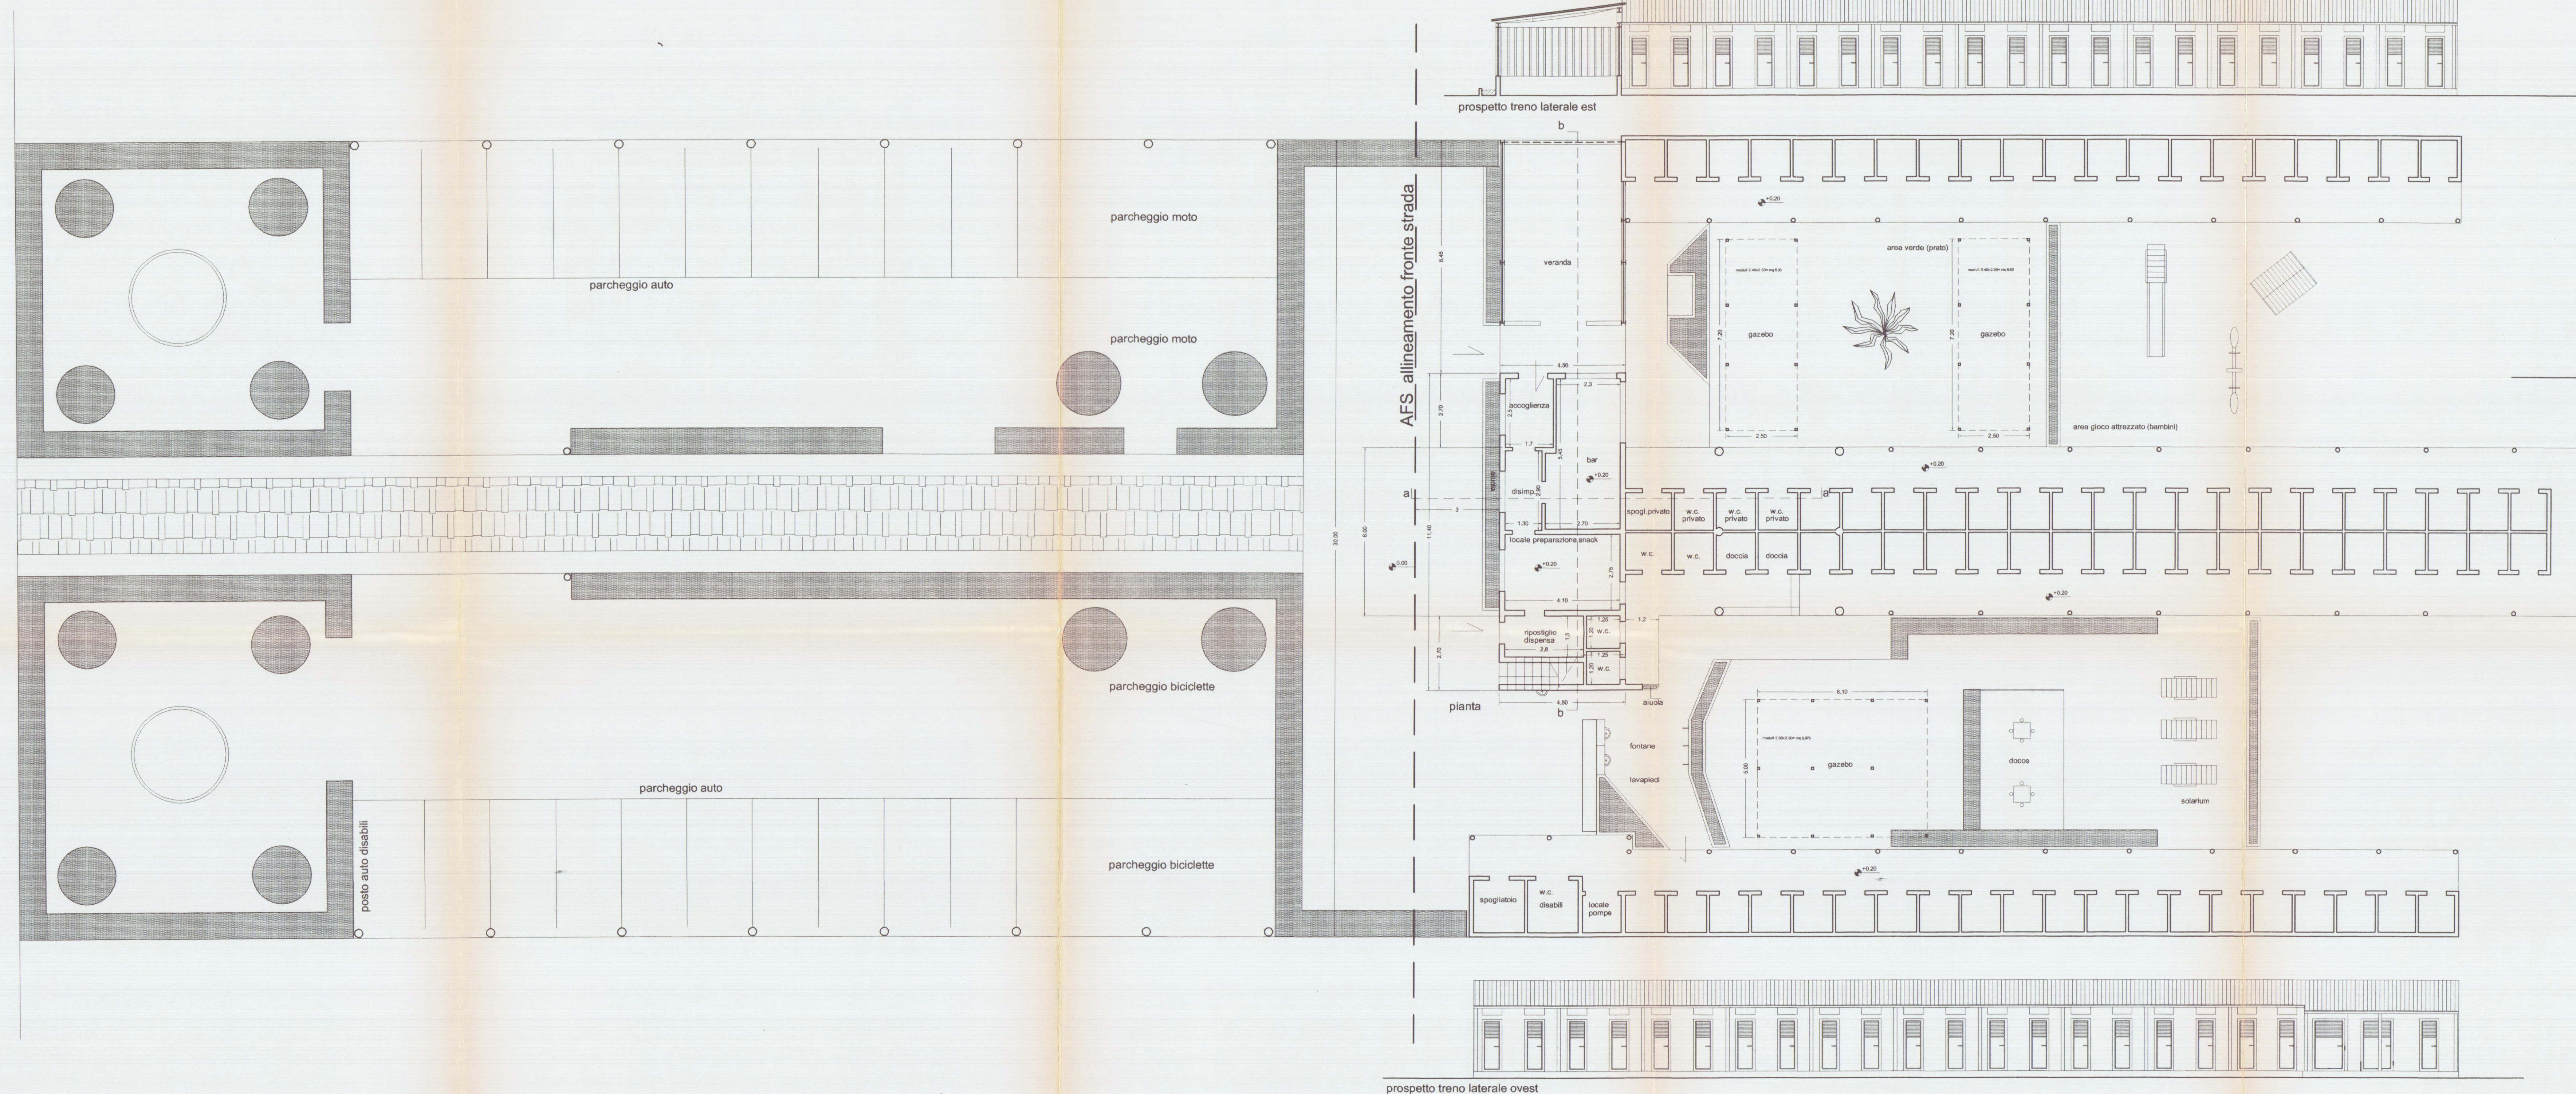

rapporto di illuminamento p.t.

	sup. vano	sup. fin. rapp.
bar	2.62x2.30+2.88x2.70	13.79 3.815 1/3
accogl.	2.50x1.70	4.25 3.65 1/1
prep. snack	2.75x4.10	11.27 3.33 1/3
dispensa	1.50x2.80	4.20 1.078 1/3
wc	1.25x1.20	1.50 1.47 1/1
wc	1.25x1.20	1.50 1.47 1/1
disimp.	1.30x2.90	3.77 1.65 1/2

rapporto di illuminamento 1°p.

	sup. vano	sup. fin. rapp.
camera	4.65x3.05	14.18 3.22 1/4
bagno	4.20x1.50	6.3 0.77 1/8
pranzo sogg.	3.75x5.70	21.37 4.62 1/4
cottura	3.75x1.40	5.25 1.54 1/3
ingr.	2.50x2.55+1x1.1	7.47 1.54 1/4

schema superfici e volumi esistenti

	mq	mc	
1	30.20x1.70	51.34x2.80	143.75
2	33.20x3.00	99.60x3.10	308.76
3	31.60x1.70	53.72x2.80	150.416
4	4.00x2.20	8.80x2.80	24.64
5	6.00x4.50	27.00x3.30	8.91
6	11.15x4.50	50.175x2.70	135.472
	totale	290.635	771.948
1bis	30.20x1.30	39.26x2.25	88.335
2bis	33.20x1.50	49.80x2.25	112.05
3bis	33.20x1.50	49.80x2.25	112.05
2bis	6.00x1.50	9.00x2.25	20.25
3bis	31.60x1.30	41.08x2.25	92.43
4bis	4.00x1.30	5.20x2.25	11.70
	totale	484.775	1208.763

schema superfici e volumi progetto

	mq	mc	
7	2.70x4.50	12.15x3.50	42.525
8	2.70x4.50	12.15x3.50	42.525
9	10.50x6.00	63.00x3.00	189.00
totale	87.30	274.05	

schema superfici e volumi gazebo

	mq	mc	
a	7.20x2.50	18.00x2.10	37.80
a1	7.20x2.50	18.00x2.10	37.80
b	6.10x5.00	30.50x2.10	64.05
totale	66.50	139.65	
inferiore al 25% della S.c. totale pari a 148.85			

schema superfici e volumi totali di progetto

	mq	mc	
7	2.70x4.50	12.15x3.50	42.525
8	2.70x4.50	12.15x3.50	42.525
9	10.50x6.00	63.00x3.00	189.00
a	7.20x5.00	36.00x2.10	75.60
b	6.10x5.00	30.50x2.10	64.05
totale	153.80	413.70	

SUL aggiuntiva di progetto

8	2.70x4.50	12.15 mq
9	10.50x6.00	63.00 mq
totale		75.15 mq

SC aggiuntiva di progetto

8	2.70x4.50	12.15 mq
totale		12.15 mq