



CONDONO EDILIZIO N° 3306/2		TAVOLA: N° 2
PROPRIETA' :	MICHELI MARGHERITA	
LOCALITA' :	CARRARA VIA EUGENIO CHIESA	
DATA :	IL TECNICO:	SCALA 1:100


SITUAZIONE ESISTENTE

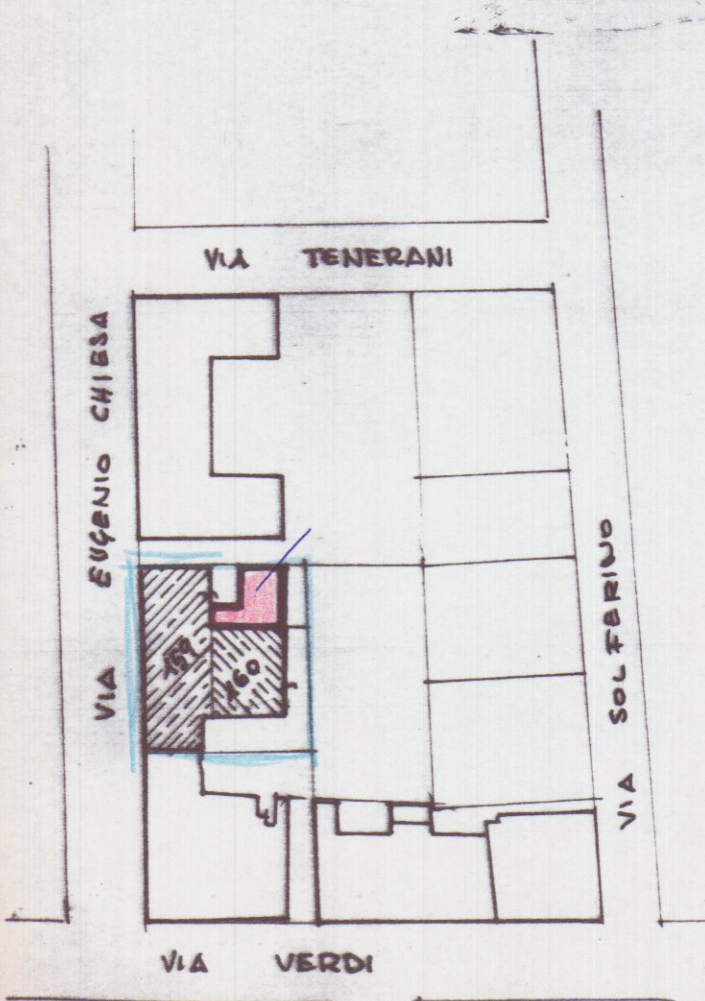


PLANIMETRIA
FOGLIO N° 43 SCALA 1:1.000-

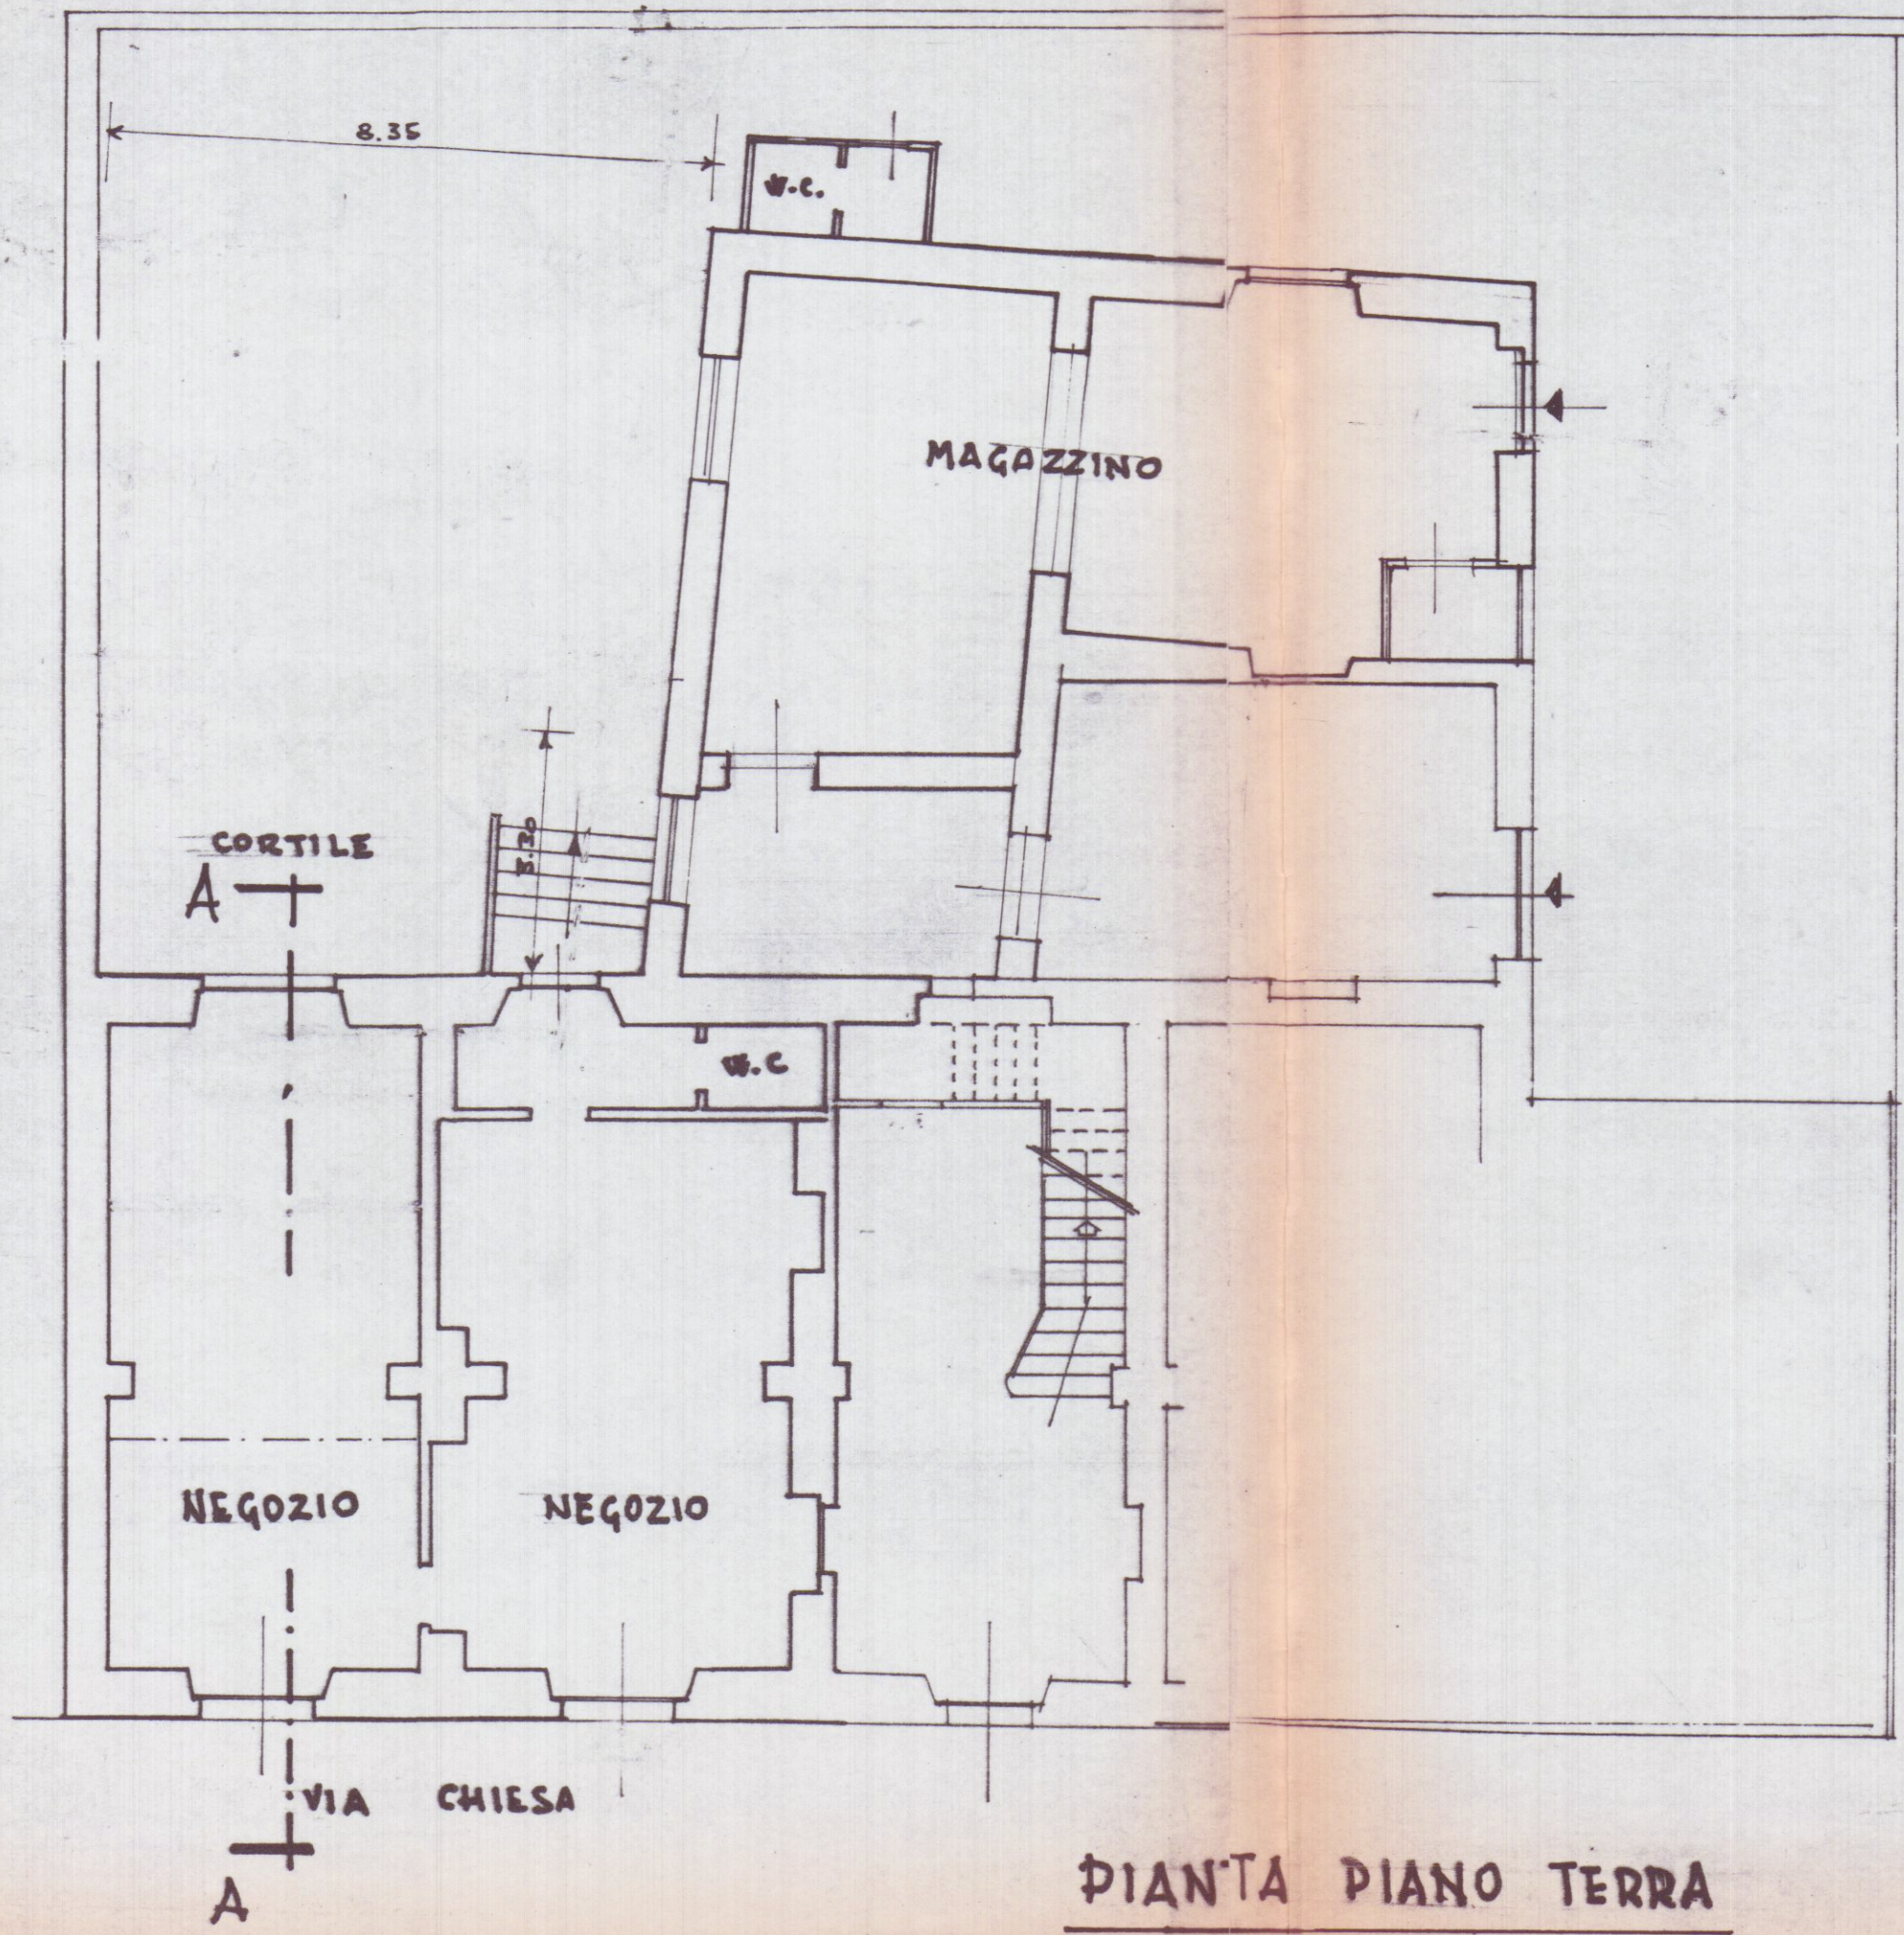


PIANTA PIANO TERRA

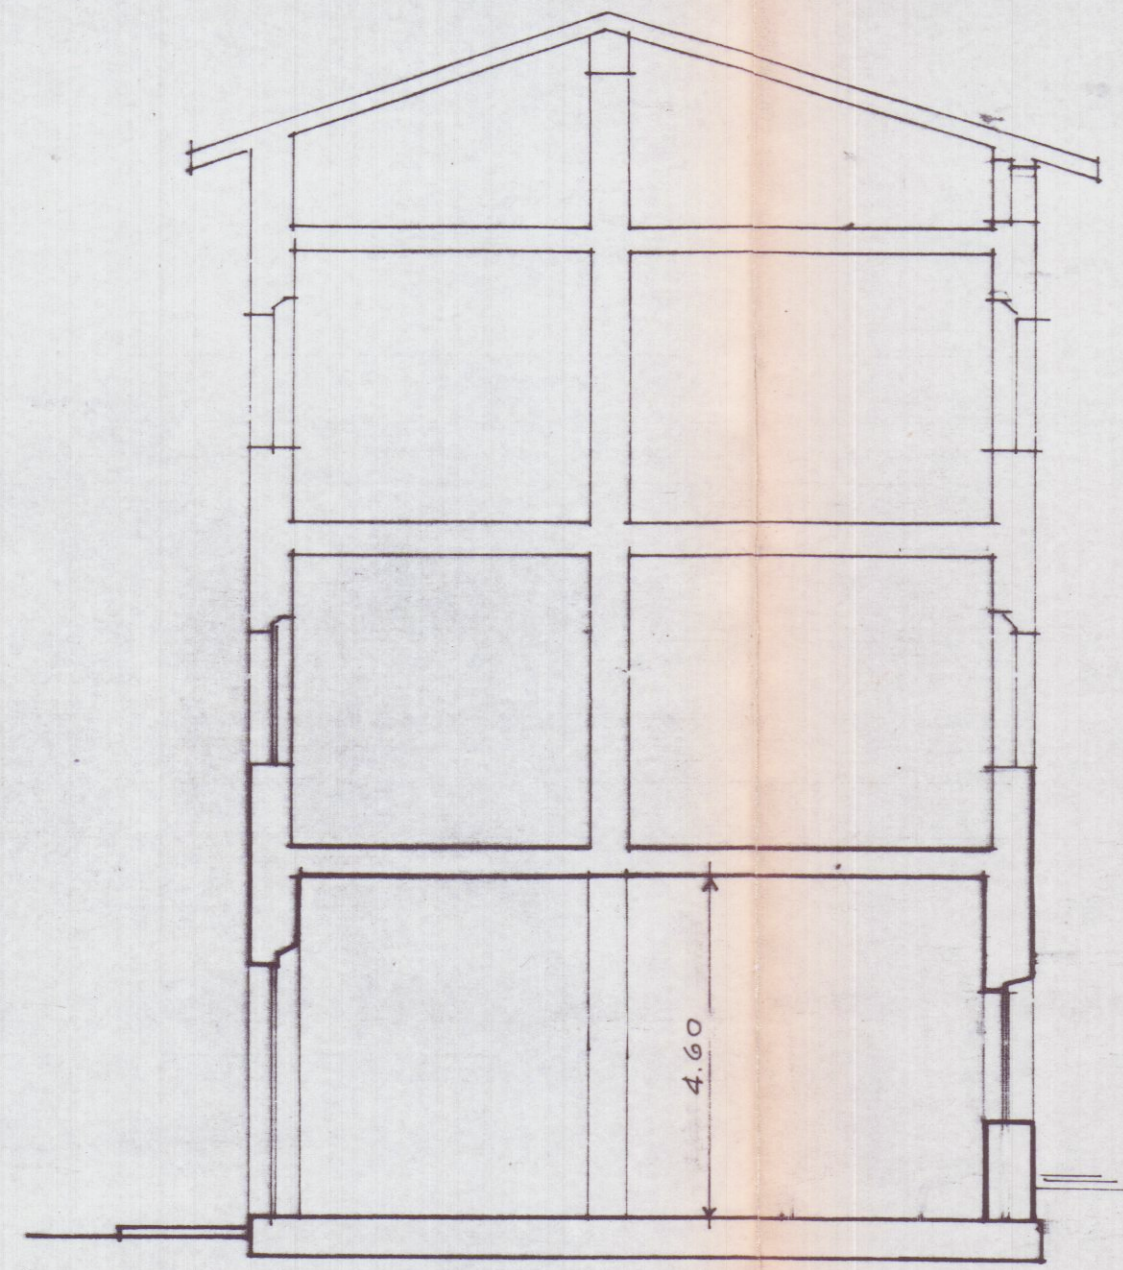

SEZIONE A-A'

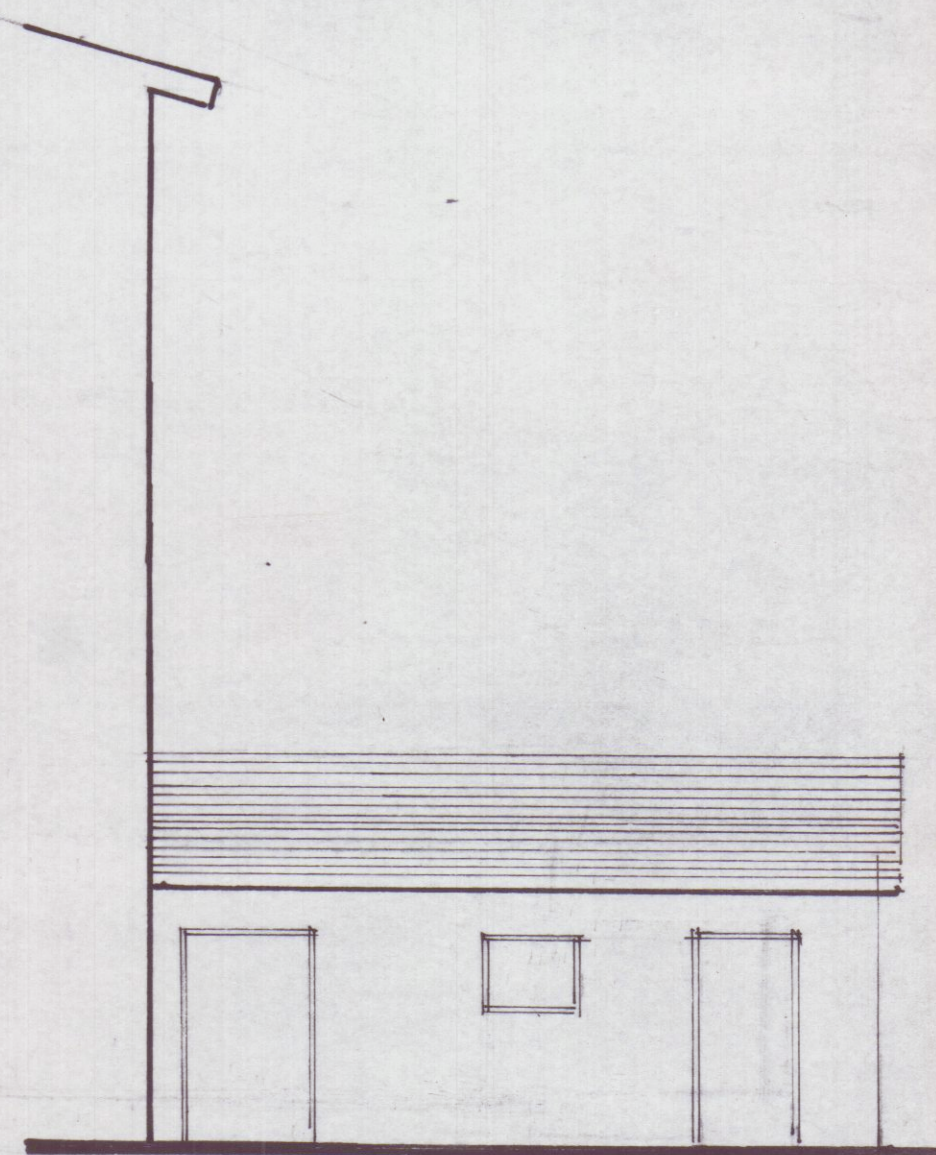

FRONTE INTERNO

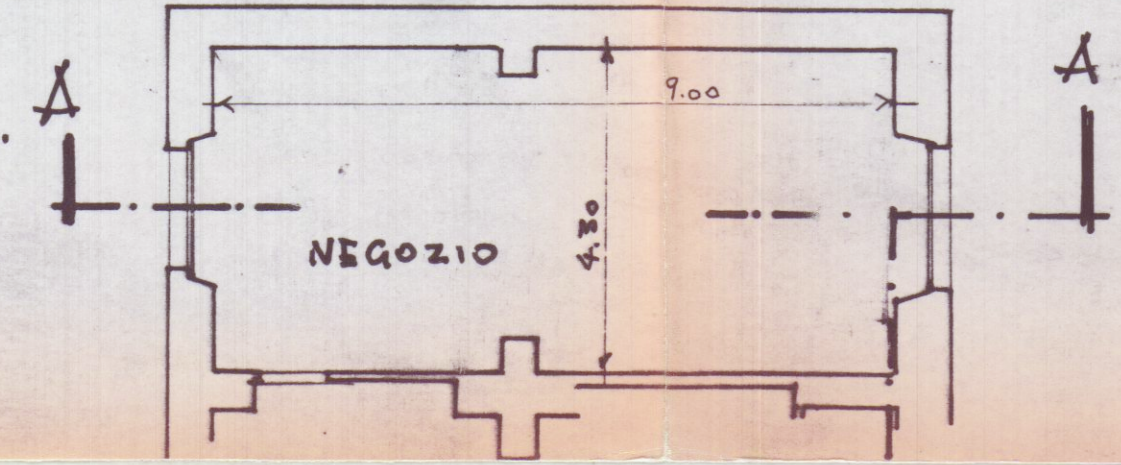

PIANTA