


PROGETTO IN SANATORIA
 FABBRICATO IN FOSSONE ALTO DI PROPRIETÀ:
 SIG. RE SALVETTI LIA.
 SALVETTI LAURA.




SCALA 1:100


COMUNE DI CARRARA
 ELENCO CATASTICO
 ALLEGATO AL P. U. ED.
 RILASCIATO IN DATA 1/1/1951

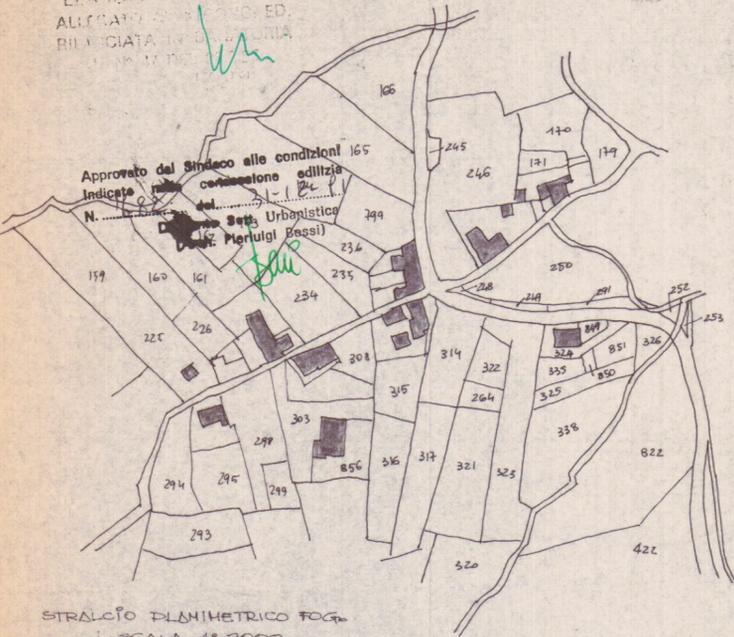


STRALCIO PLANIMETRICO FOG. 18/2000
 SCALA 1:2000

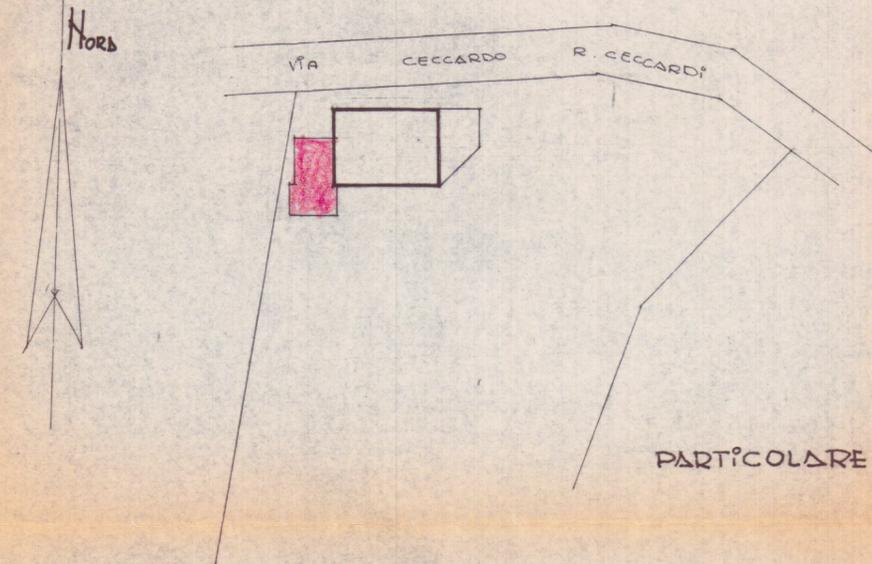


PARTICOLARE 1:500

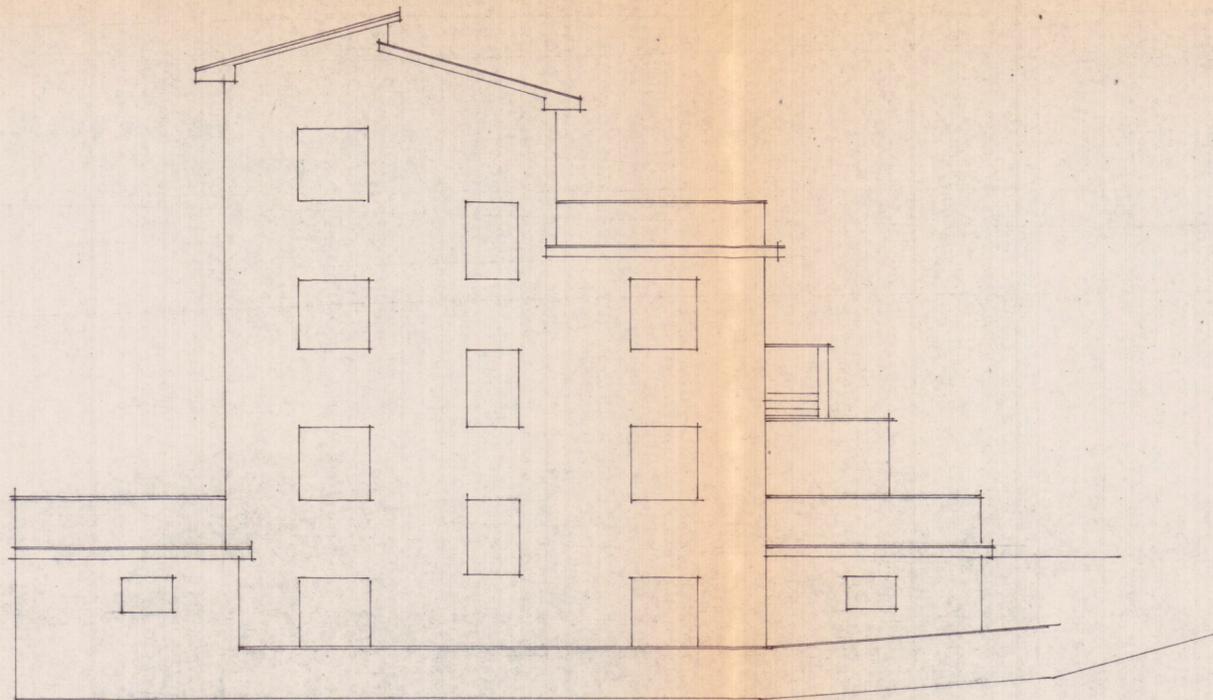


PROSPETTO SUD

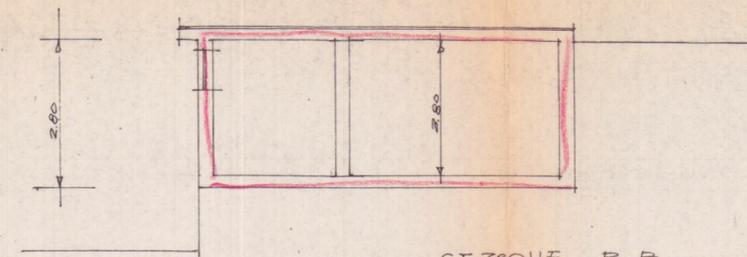


SEZIONE B-B

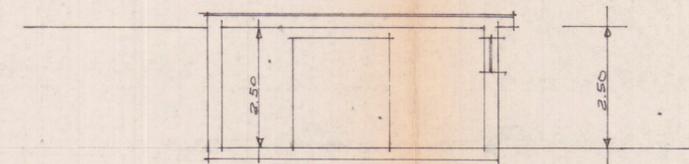

SEZIONE A-A

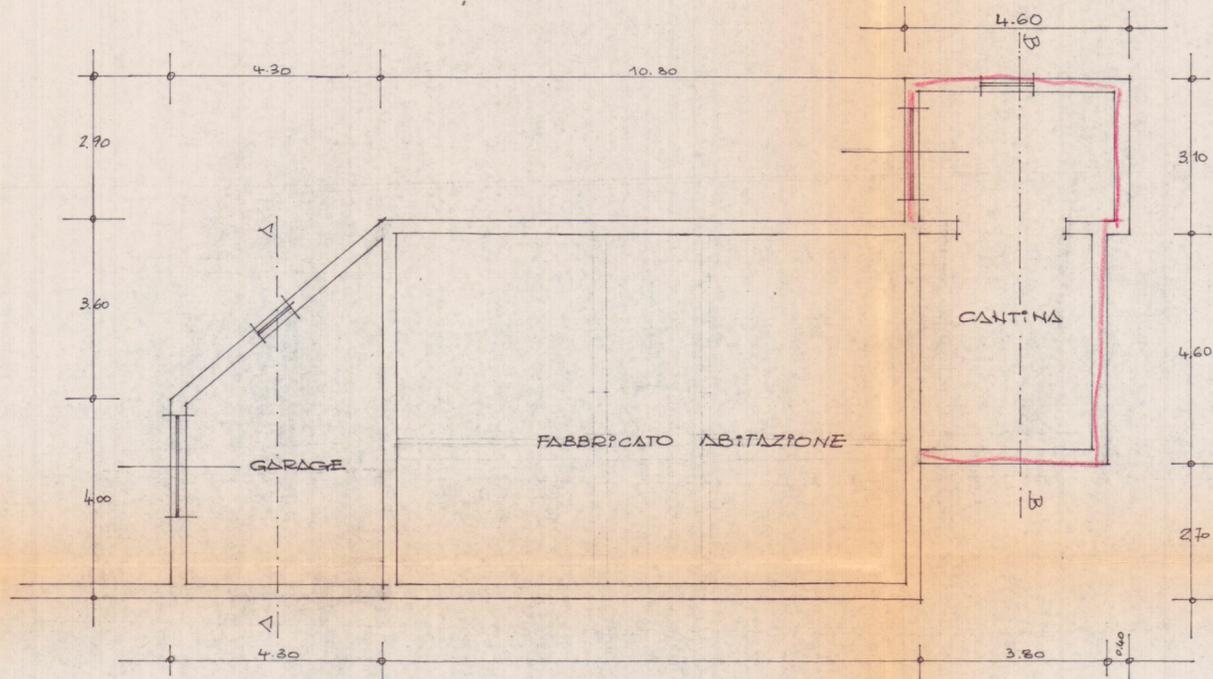

PIANTA PIANO SOTTOSTRADA

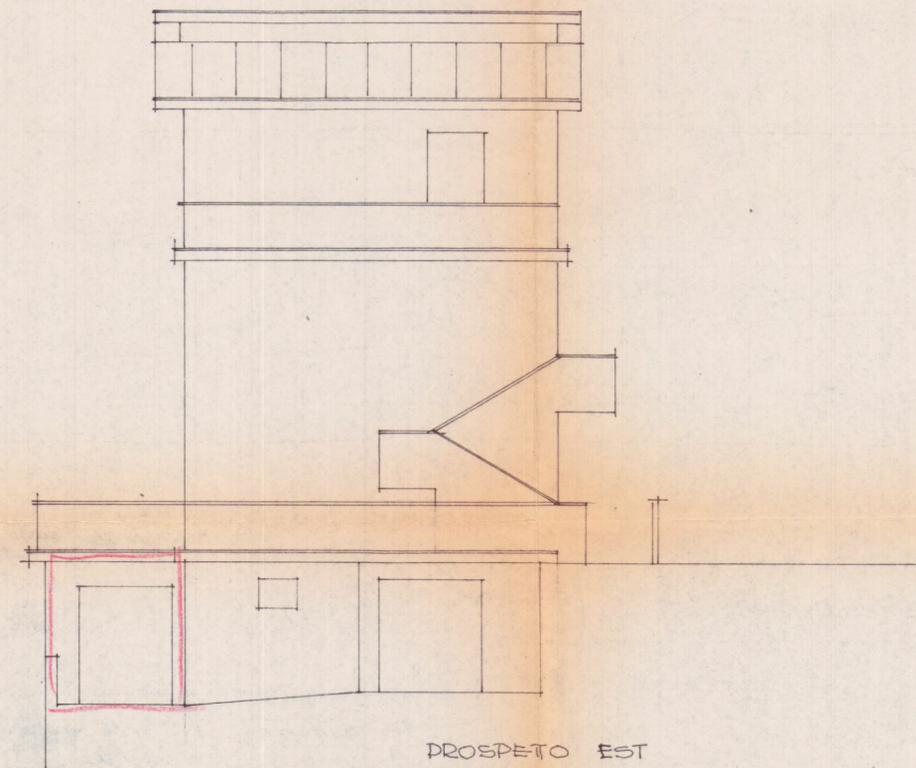

PROSPETTO EST