


PIANTA PIANO TERRA

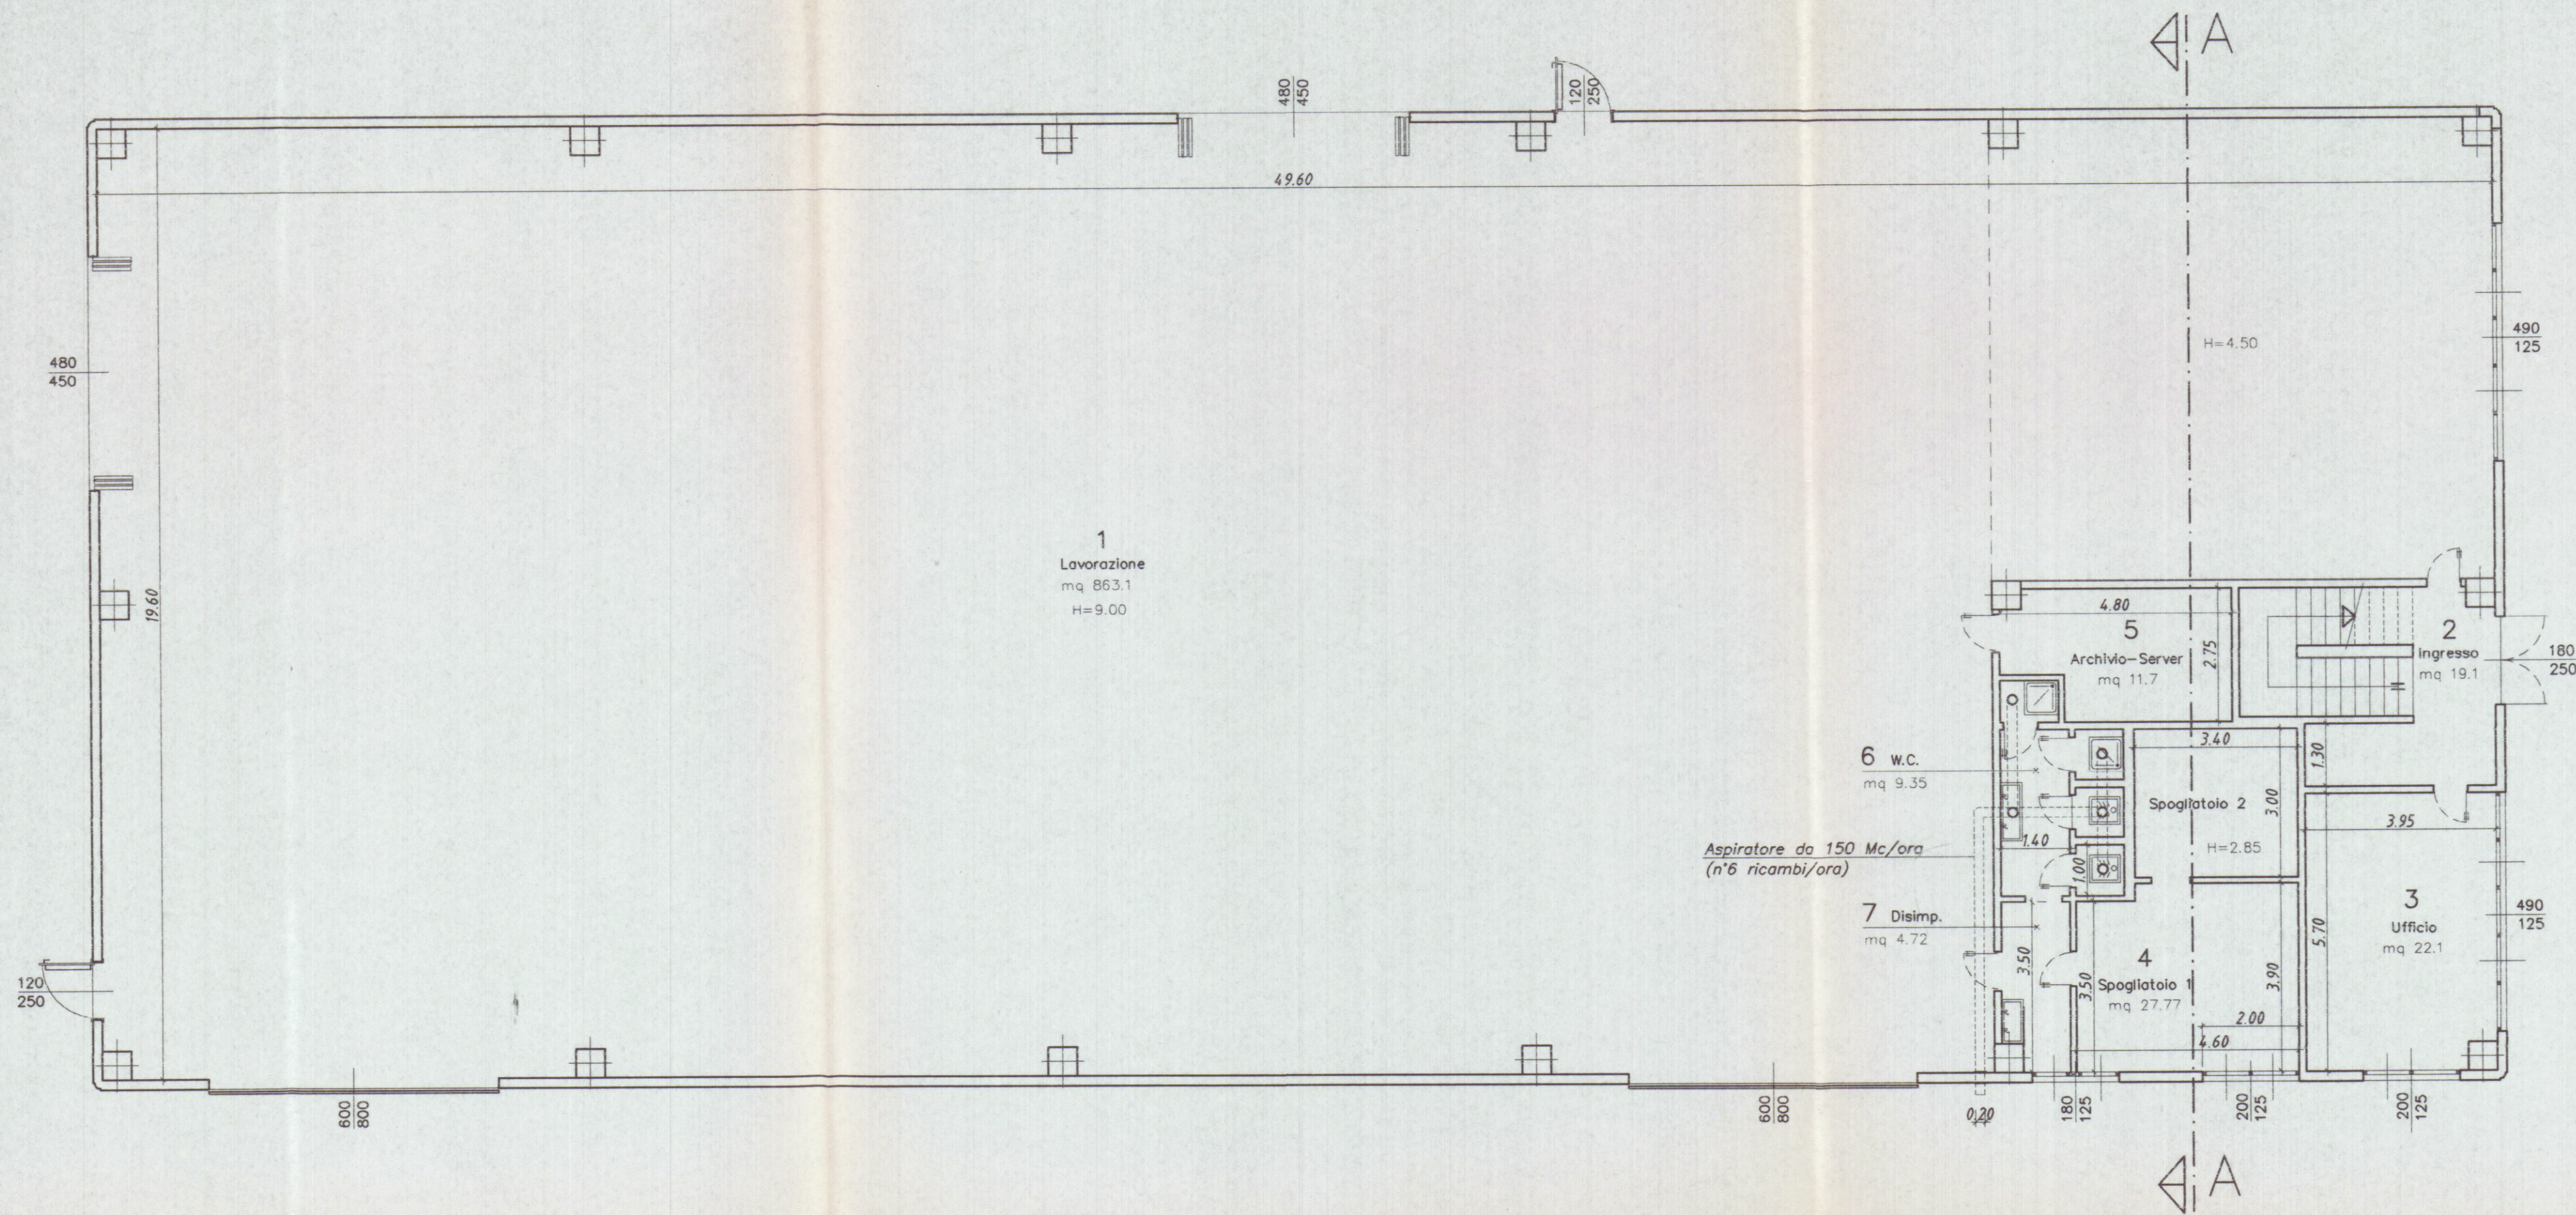



LOTTO 2 SUPERFICI DI ILLUMINAZIONE

VANO	DESTINAZIONE	CAT.	SUP. VANO	SUPERFICI ILLUMINANTI		RAPPORTO ILLUMIN.	NOTE
				A PARETE	A SOFFITTO		
1	LAVORAZIONE	1	863.1	80.82	194.4	1/ 3.13	LUCERNARI A SOFFITTO
2	INGRESSO	3	19.1	4.50	—	1/ 4.24	
3	UFFICIO	2	22.1	8.62	—	1/ 2.56	
4	SPOGLIATOIO 1-2	3	27.7	3.60	—	1/ 7.69	
5	ARCHIVIO-SERVER	3	11.7	—	—	—	SENZA PERMANENZA DI PERSONALE
6	W.C.	3	9.3	—	—	—	
7	DISIMPEGNO	3	4.7	1.00	—	1/ 4.70	
8	UFFICIO	2	47.2	14.06	—	1/ 3.35	
9	UFFICIO	2	19.9	4.31	—	1/ 4.61	
10	UFFICIO	2	16.5	3.75	—	1/ 4.40	
11	UFFICIO	2	15.6	3.75	—	1/ 4.16	
12	UFFICIO	2	15.1	8.25	—	1/ 1.83	
13	UFFICIO	2	42.6	6.70	—	1/ 6.35	
14	W.C.	3	4.7	—	—	—	
15	W.C.	3	5.7	—	—	—	
16	DISIMPEGNO	3	12.6	—	—	—	

LOTTO 2 SUPERFICI DI AREAIZIONE

VANO	DESTINAZIONE	CAT.	SUP. VANO	SUPERFICI APRIBILI		RAPPORTO AREAIZIONE	NOTE
				PORTE	FINESTRE		
1	LAVORAZIONE	1	863.1	145.20	38.5	1/ 4.69	
2	INGRESSO	3	19.1	4.50	—	1/ 4.24	
3	UFFICIO	2	22.1	—	3.75	1/ 5.89	
4	SPOGLIATOIO 1-2	3	27.7	—	3.60	1/ 7.69	
5	ARCHIVIO-SERVER	3	11.7	—	—	—	SENZA PERMANENZA DI PERSONALE
6	W.C.	3	9.3	—	—	—	AERAZIONE FORZATA
7	DISIMPEGNO	3	4.7	—	1.00	1/ 4.70	
8	UFFICIO	2	47.2	—	7.50	1/ 6.29	
9	UFFICIO	2	19.9	—	2.50	1/ 7.96	
10	UFFICIO	2	16.5	—	2.50	1/ 6.60	
11	UFFICIO	2	15.6	—	2.50	1/ 6.24	
12	UFFICIO	2	15.1	—	2.50	1/ 6.04	
13	UFFICIO	2	42.6	—	6.70	1/ 6.35	
14	W.C.	3	4.7	—	—	—	AERAZIONE FORZATA
15	W.C.	3	5.7	—	—	—	AERAZIONE FORZATA
16	DISIMPEGNO	3	12.6	—	—	—	

PIANTA PIANO PRIMO

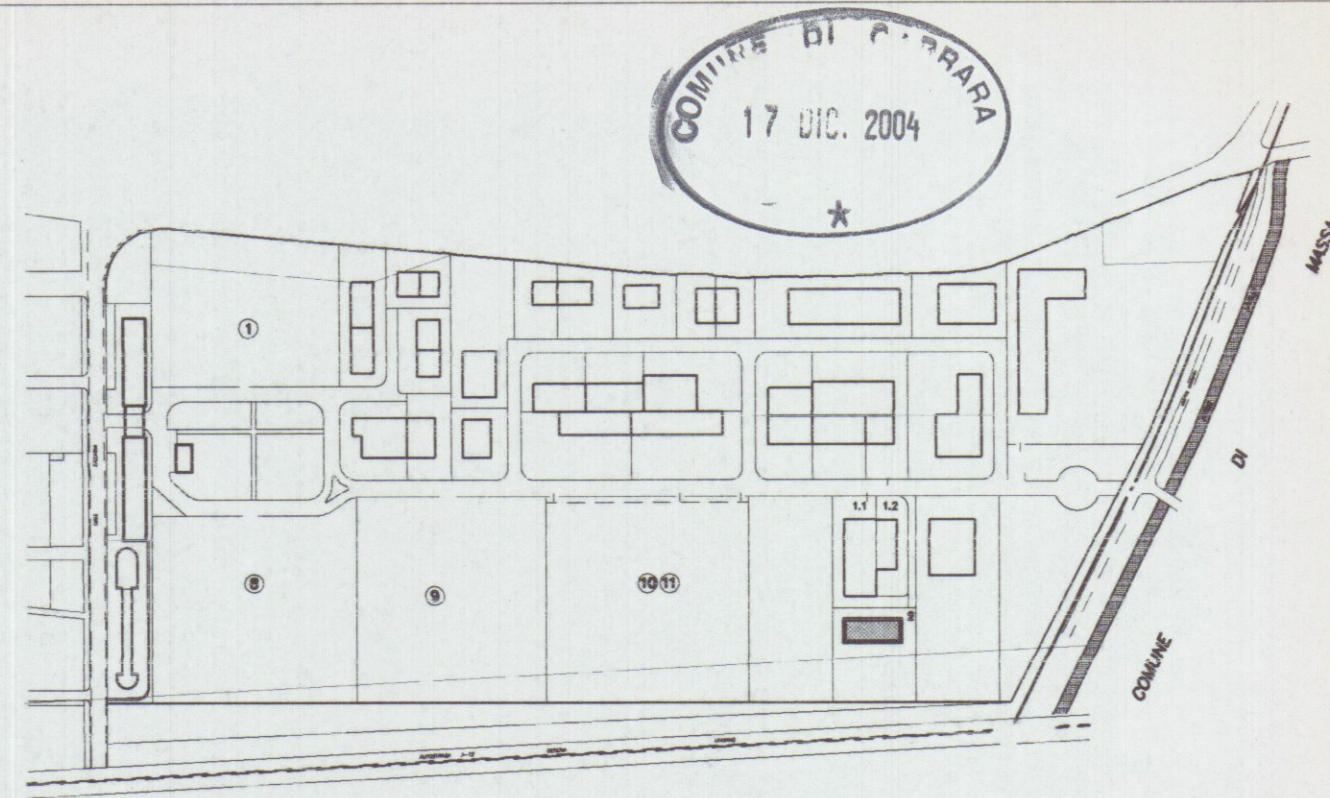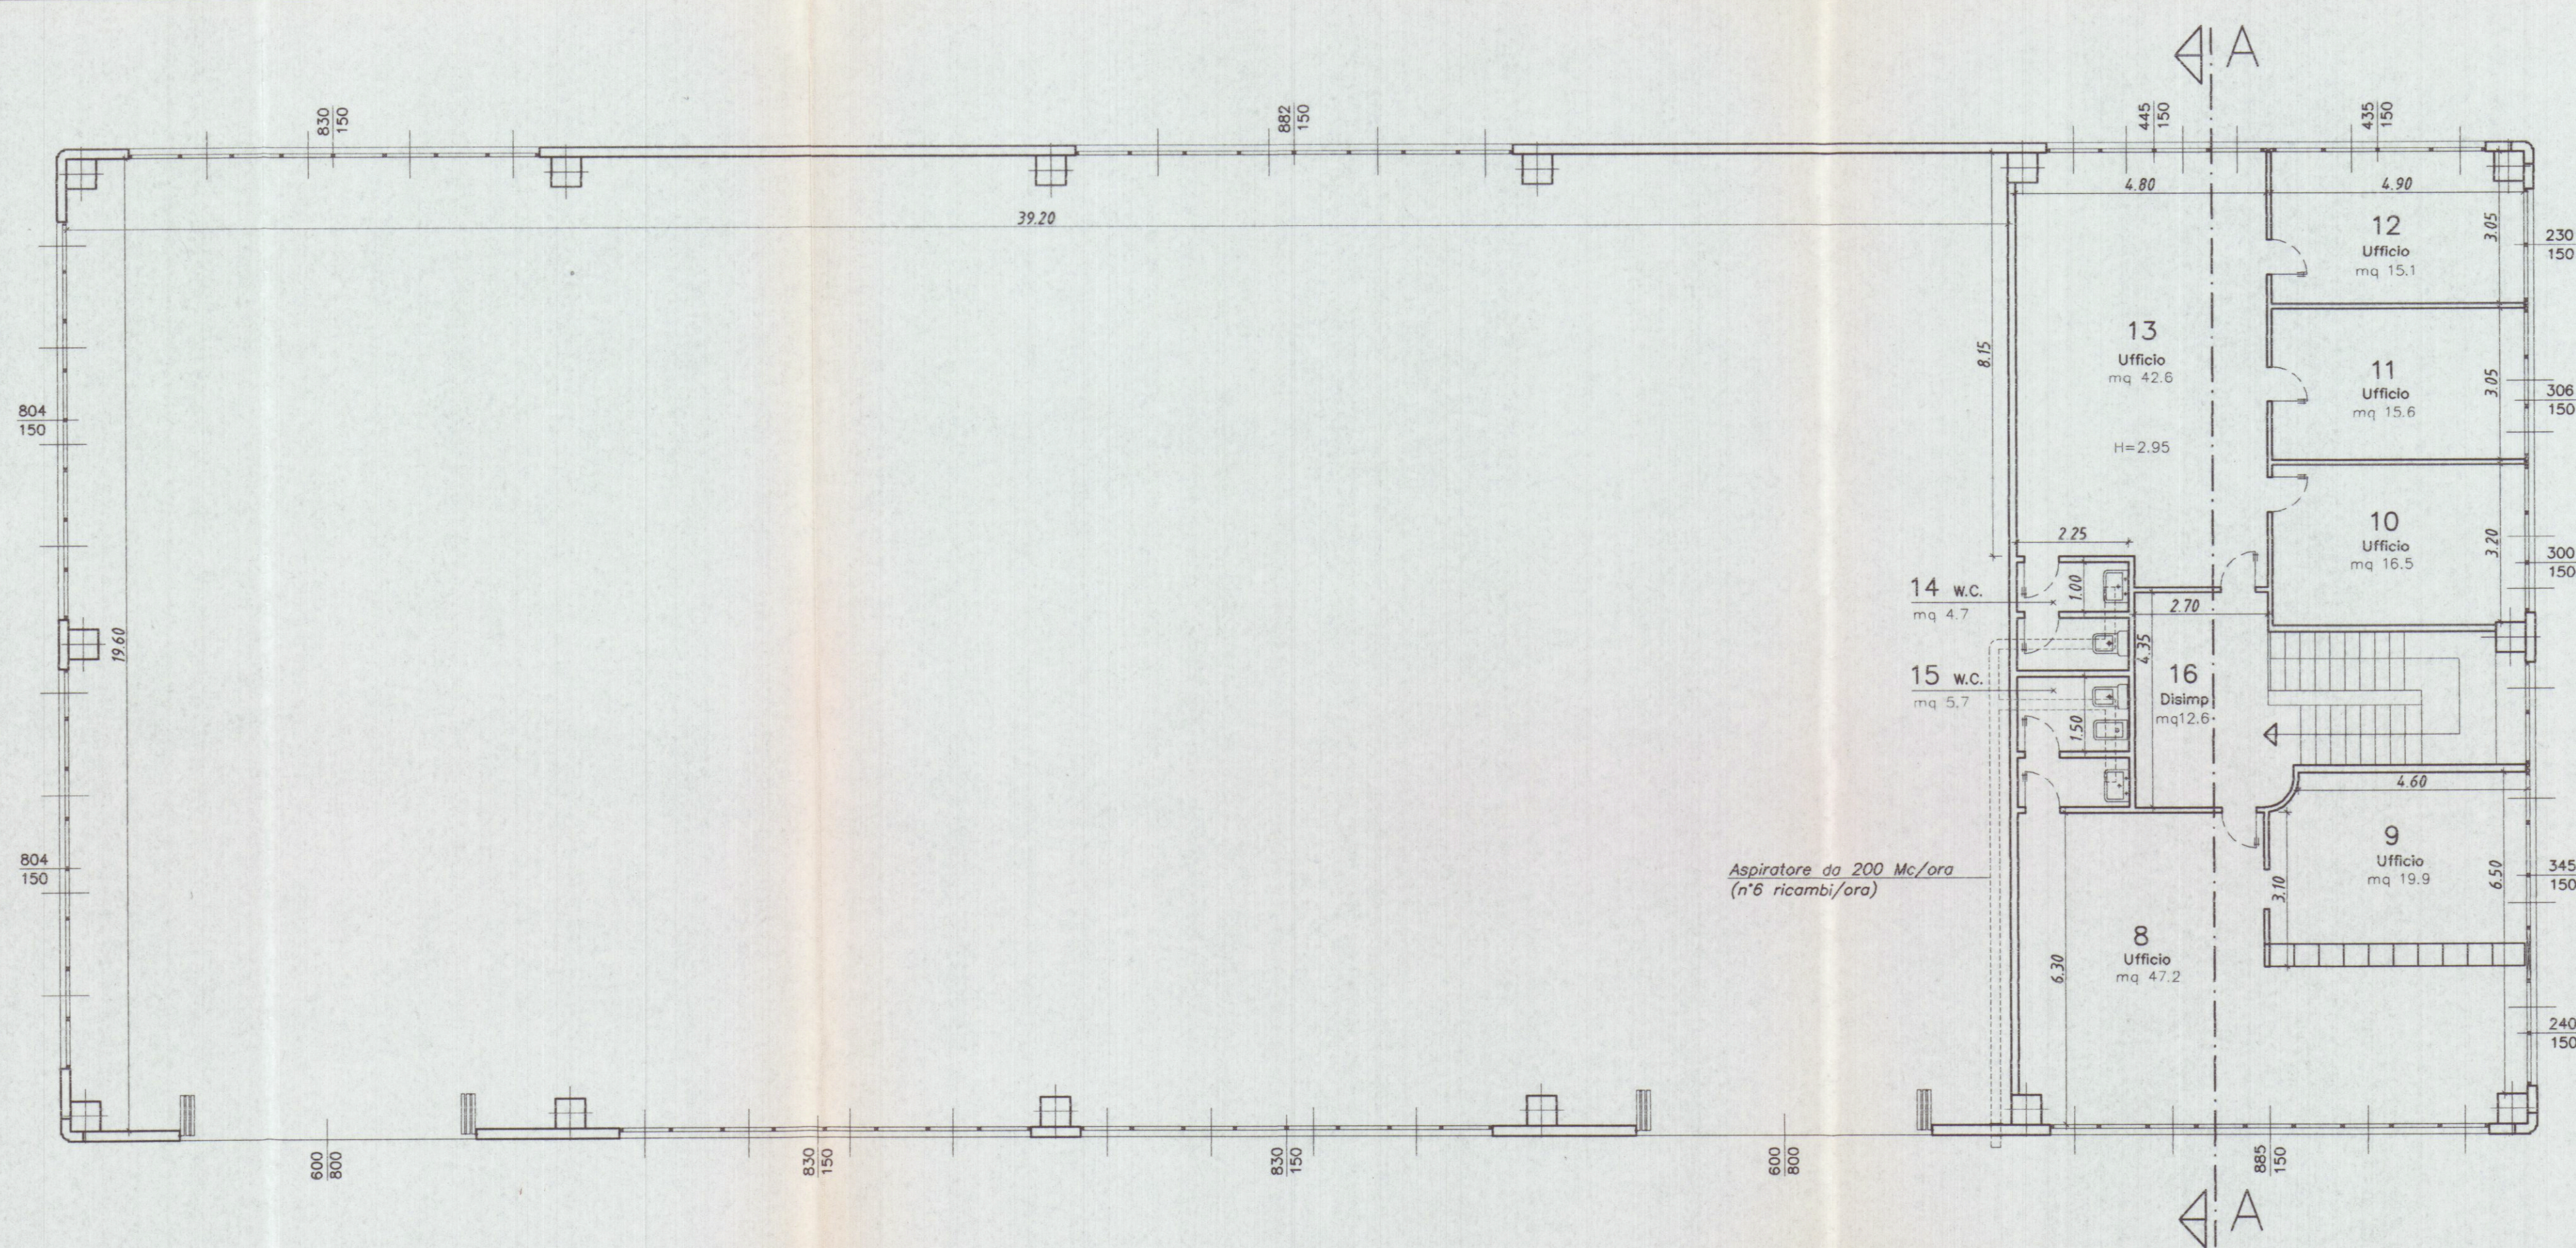

Planimetria di riferimento

PROGETTAZIONE:		Studio FRUZZETTI	
COMMITTENTE:		Consorzio 2012	
VARIANTE		COPPELLI FRUZZETTI	
PRIMA USCITA		FRUZZETTI	
REV.	DATA	DESCRIZIONE	DISEGN. CONTR. APPROV.
PROPRIETA':		Consorzio 2012	
OGGETTO:		VARIANTE ART. 39 L. 52/99	
Progetto di capannone industriale		SCALA 1:100	
Lotto 2		TAVOLA 4.1	
TITOLO:		PIANTA PIANO TERRA E PRIMO	