
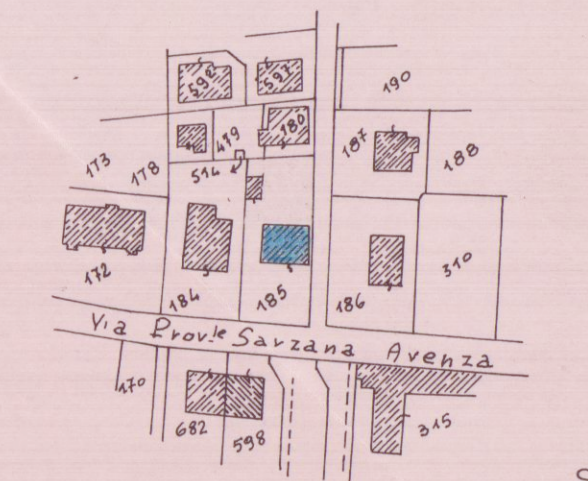


10 DIC. 1991


PROGETTO: VARIANTE IN CORSO D'OPERA DELL'AMPLIAMENTO E RISTRUTTURAZIONE INTERNA CONC. EDILIZIA N° 214 DEL 8/7/91		COMUNE DI CARRARA
LOCALITÀ <u>Via Prov. Avenza Sarzana 32</u> <u>Carrara</u>	COMMITTENZA <u>Vannucci Mario</u> <u>Vannucci Minerva</u>	
TAV. N° 1	OGGETTO: <u>PIANTE - PROSPETTI</u> <u>SEZIONE</u>	SCALA 1:2000 1:500 1:100
DATA 14-09-91	PROGETTISTA <u>Geom. ENEA SABA</u>	DIS. N° 002

VARIANTE APPROVATO

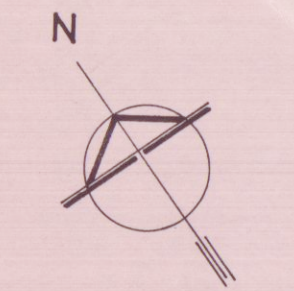


IL PROPRIETARIO
Vannucci Mario
Vannucci Minerva
Stralcio planimetrico catastale Fg. 80 mapp. 185
Comune di Carrara


SCHEMA SUPERFICI E VOLUMI

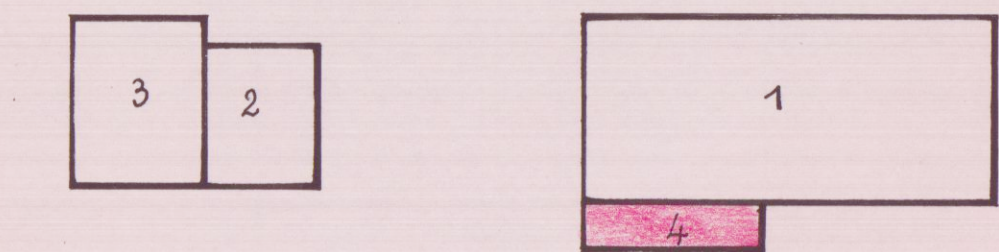


	SUPERFICI	H	VOLUME ESISTENTE	VOLUME PROGETTO
ESISTENTE				
1	14,45 x 9,90 = mq. 143,05	7,75	= mc. 1.108,64	
2	4,75 x 3,20 = mq. 15,20	3,40	= mc. 51,68	
3	6,40 x 4,10 = mq. 26,24	3,40	= mc. 89,22	
	mq. 184,49		mc. 1.249,54	
PROGETTO				
4	6,15 x 2,80 = mq. 17,22	3,40		= mc. 58,55
Sup. Tot. mq. 201,71			VOLUME TOTALE mc. 1.308,09	

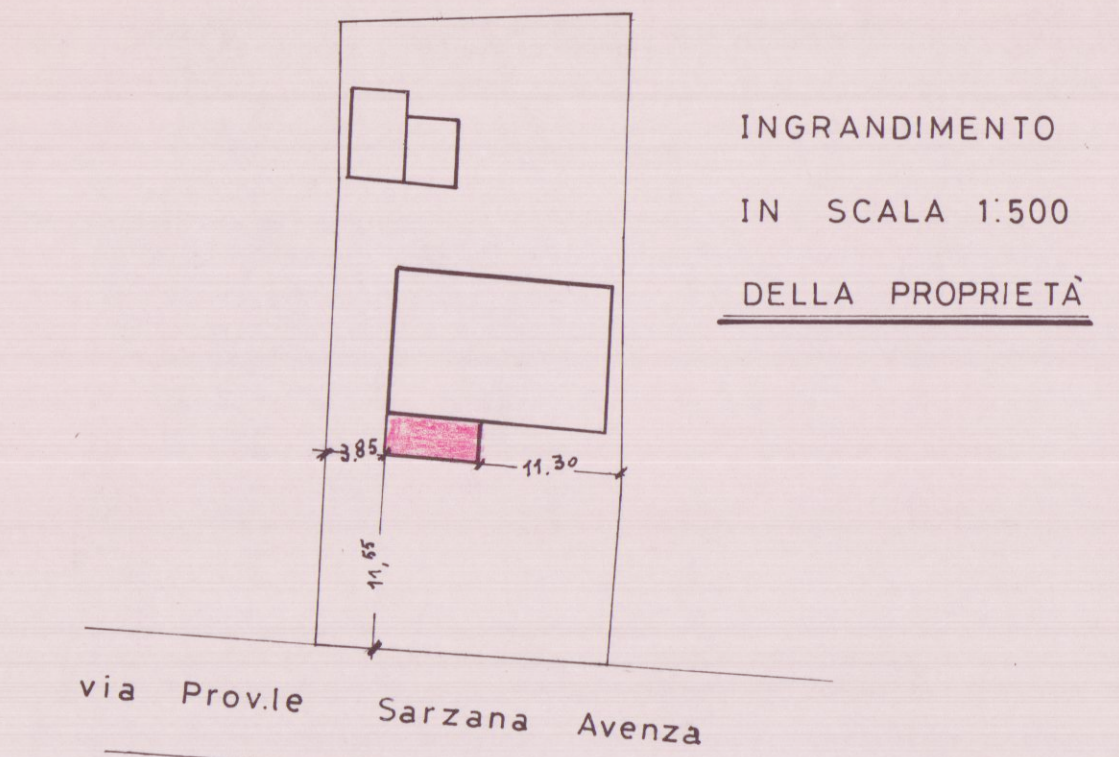


INGRANDIMENTO
IN SCALA 1:500
DELLA PROPRIETÀ

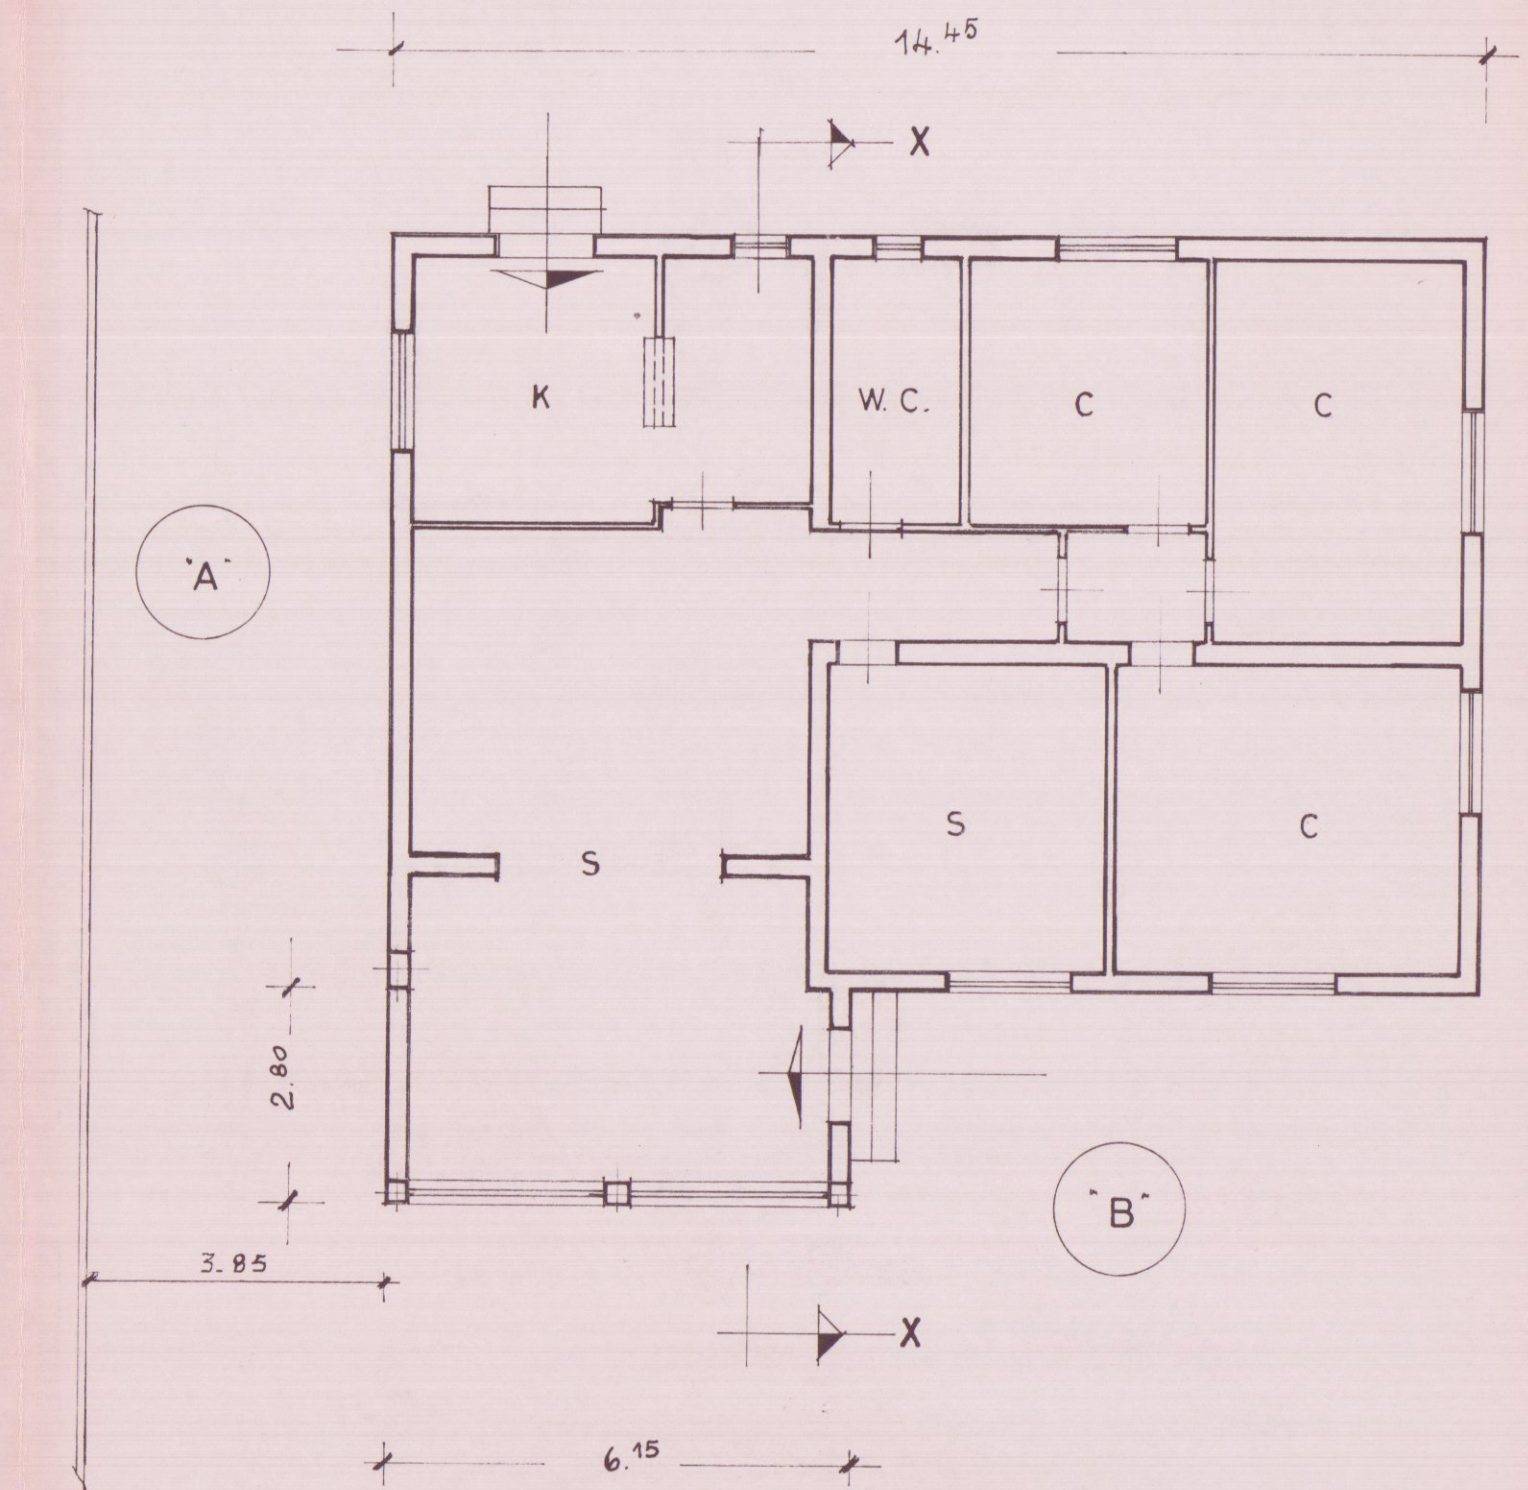

PIANTA-PIANO TERRA

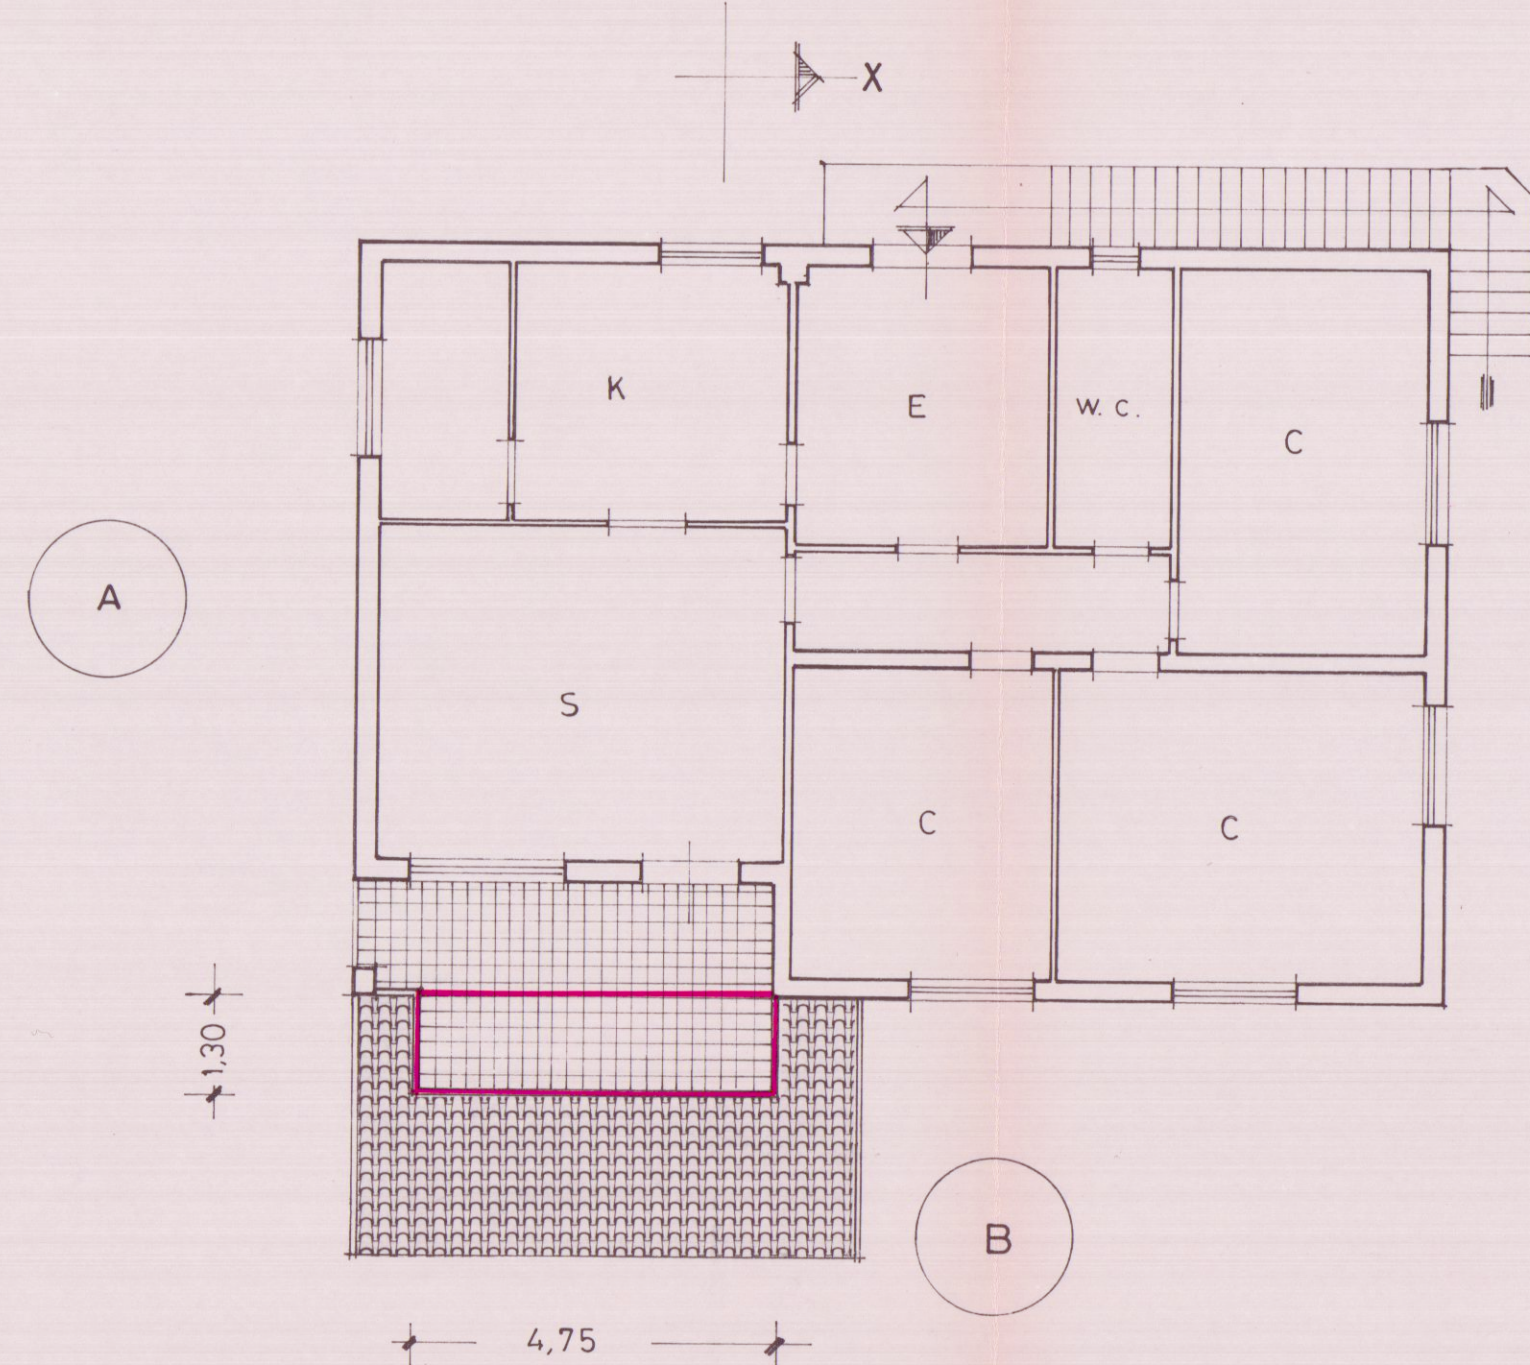


PIANTA PIANO PRIMO

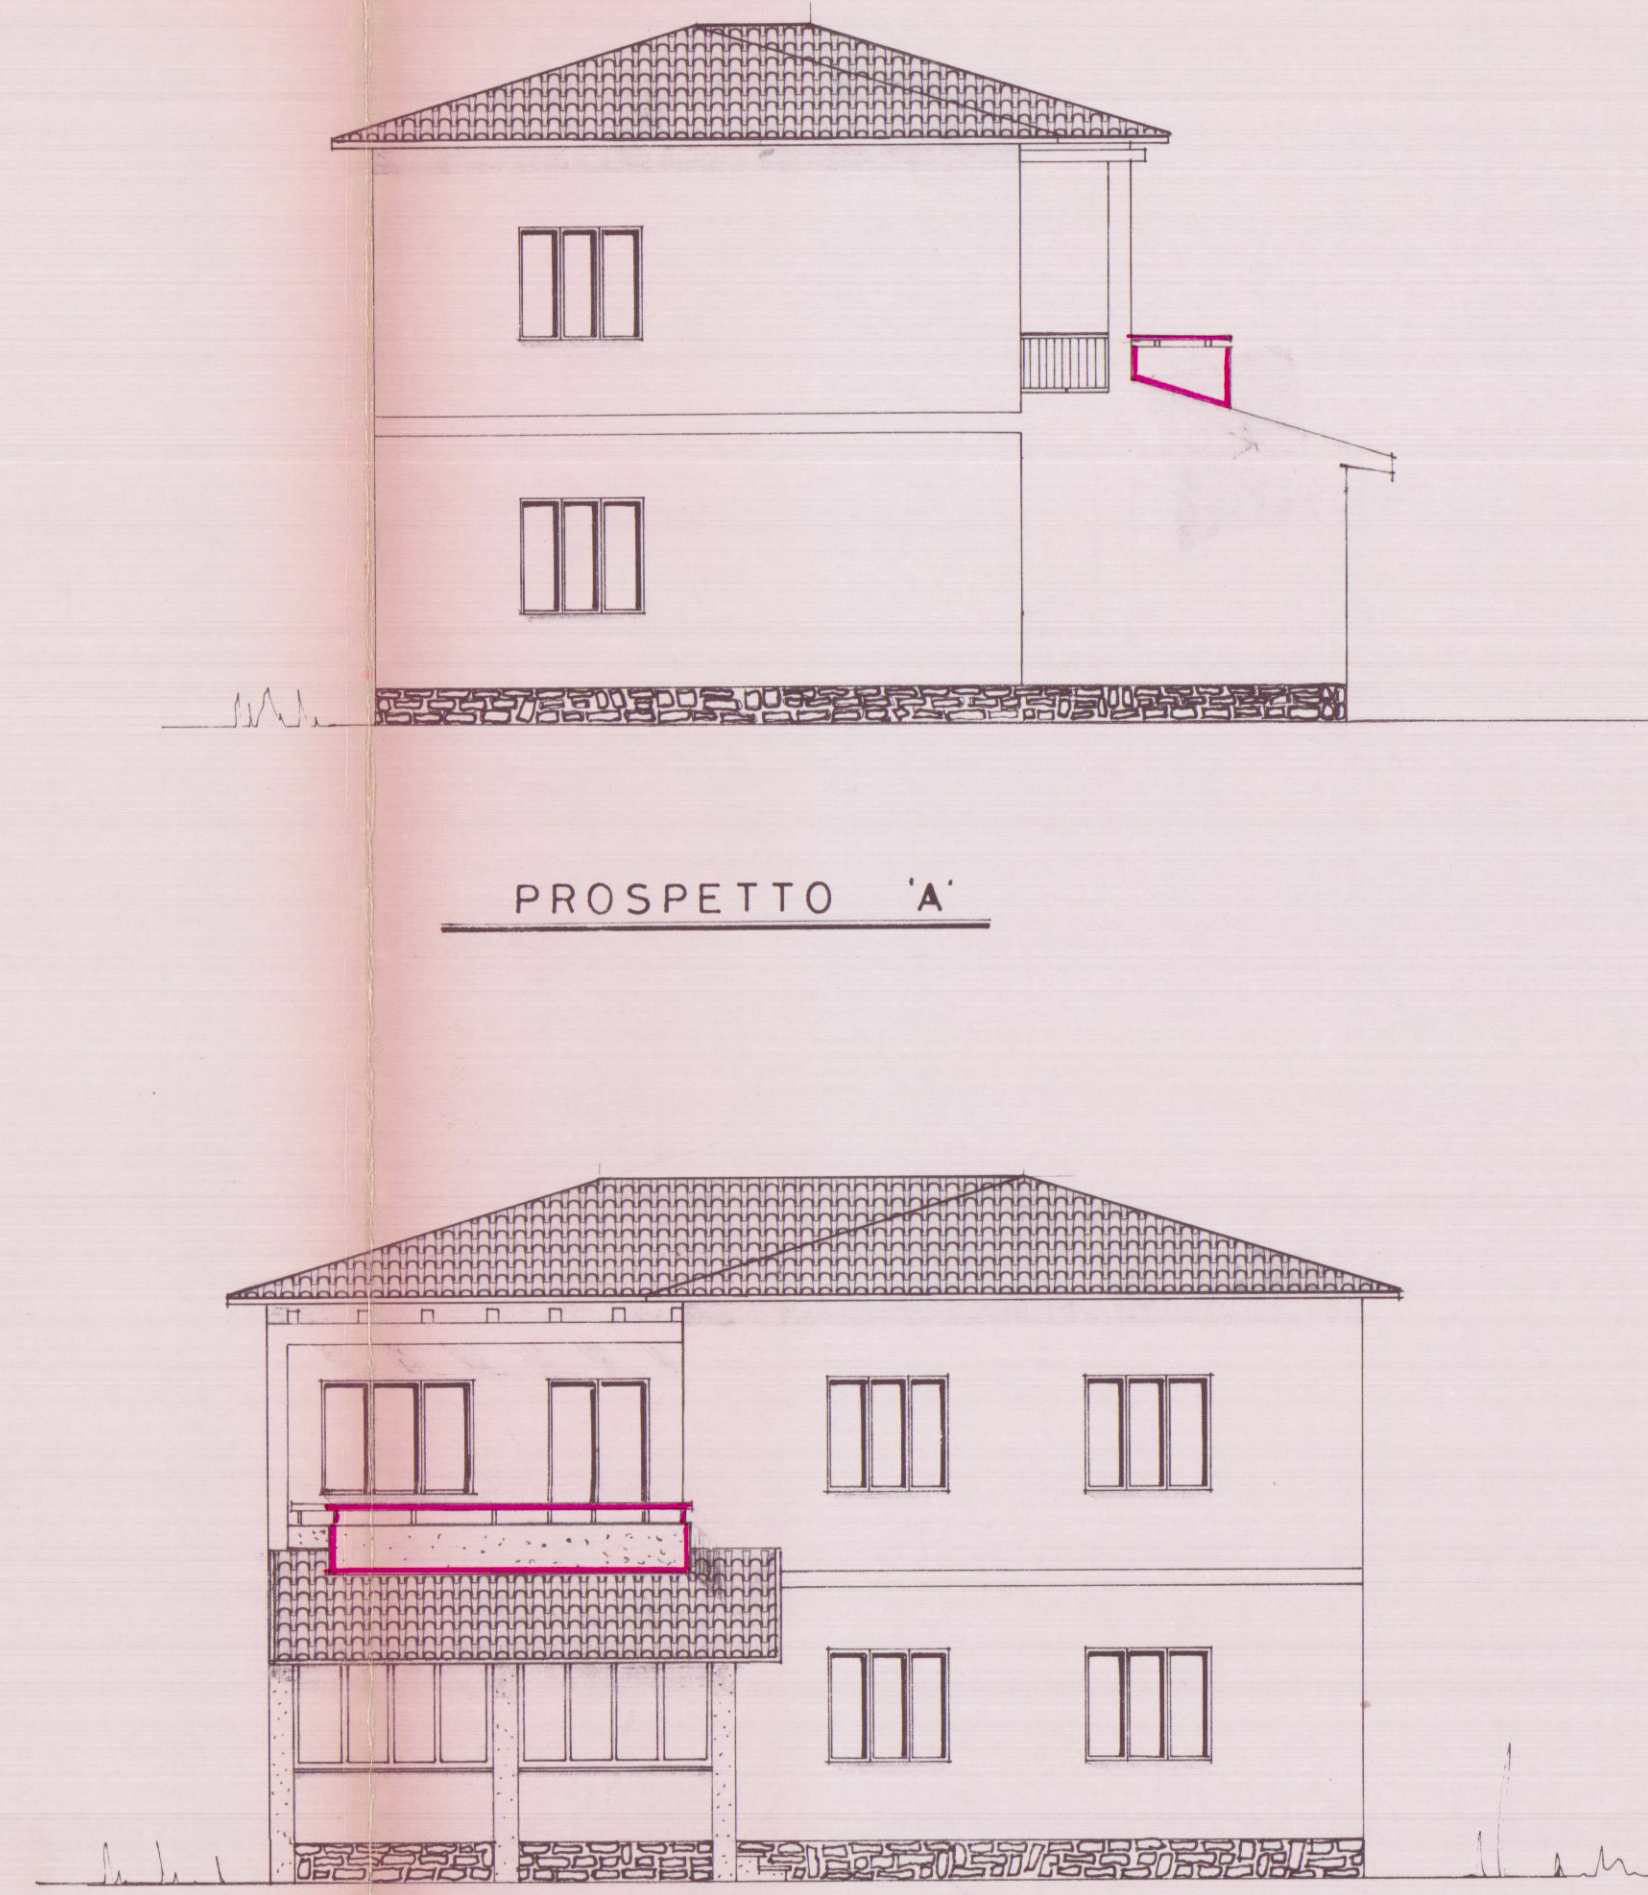

PROSPETTO 'A'

PROSPETTO 'B'

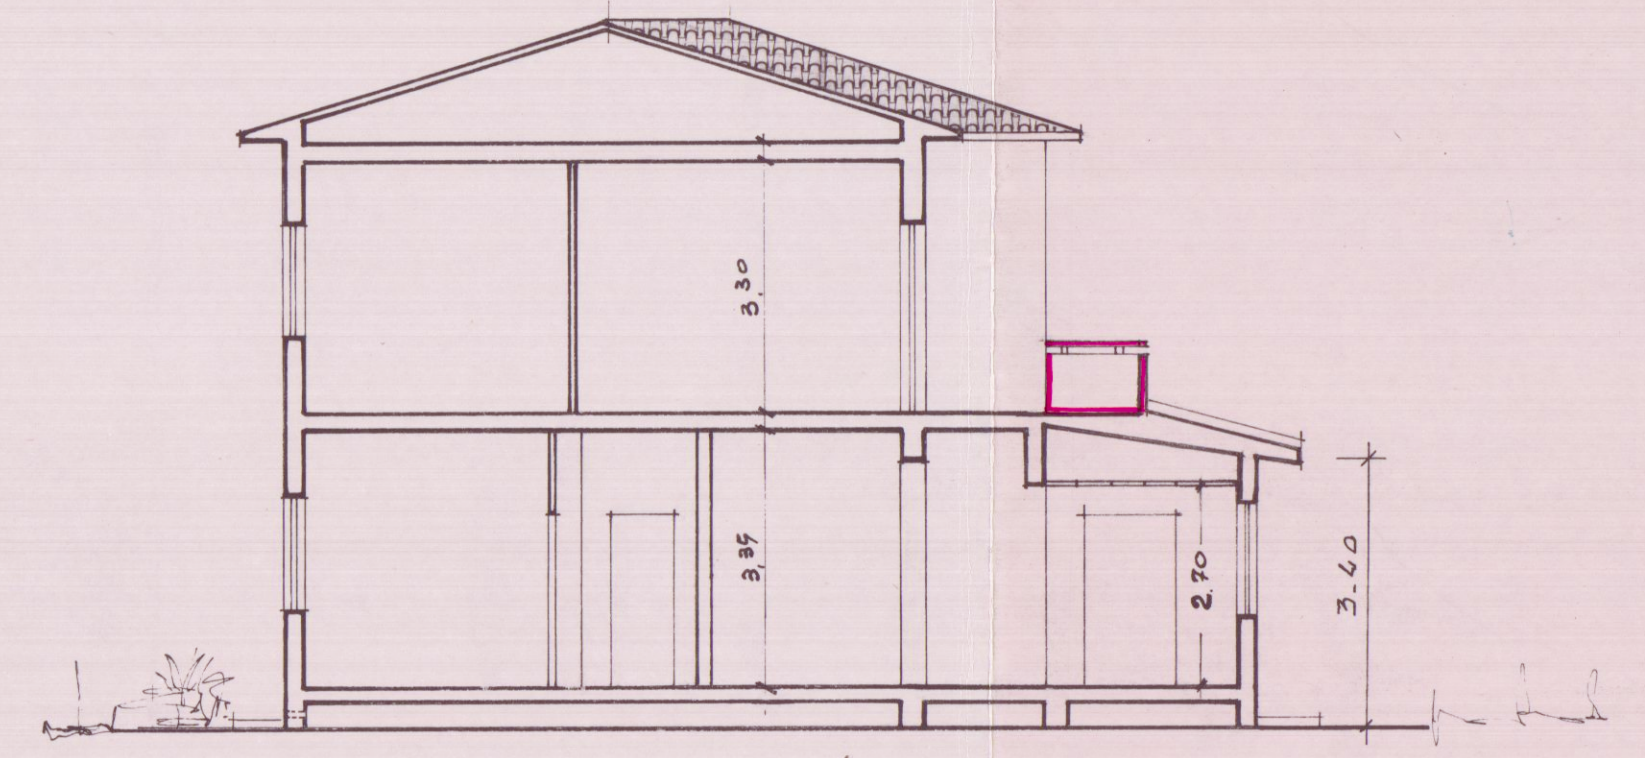

SEZIONE X-X