

Architetto: DOTT. FRANCO MENCONI - ARCHITETTO
 CARARRA Via M. D'Azeglio, 3 - Tel. 70535

Progettista: DELIA BISO N. GREGORI

Progetto di: PALAZZINA A ORTOFUEBANO
 CARARRA


Obiettivo: PIANTE

Rev. N°: 1 **ED.**


Data: DICEMBRE 68 **Scala:** 1:100 **Scheda:** **Vol.** **Disegnatore:**

16 DIC. 1968


APPROVATO
 12 NOV. 1969
 CONTROLLO
 IN TECNICO

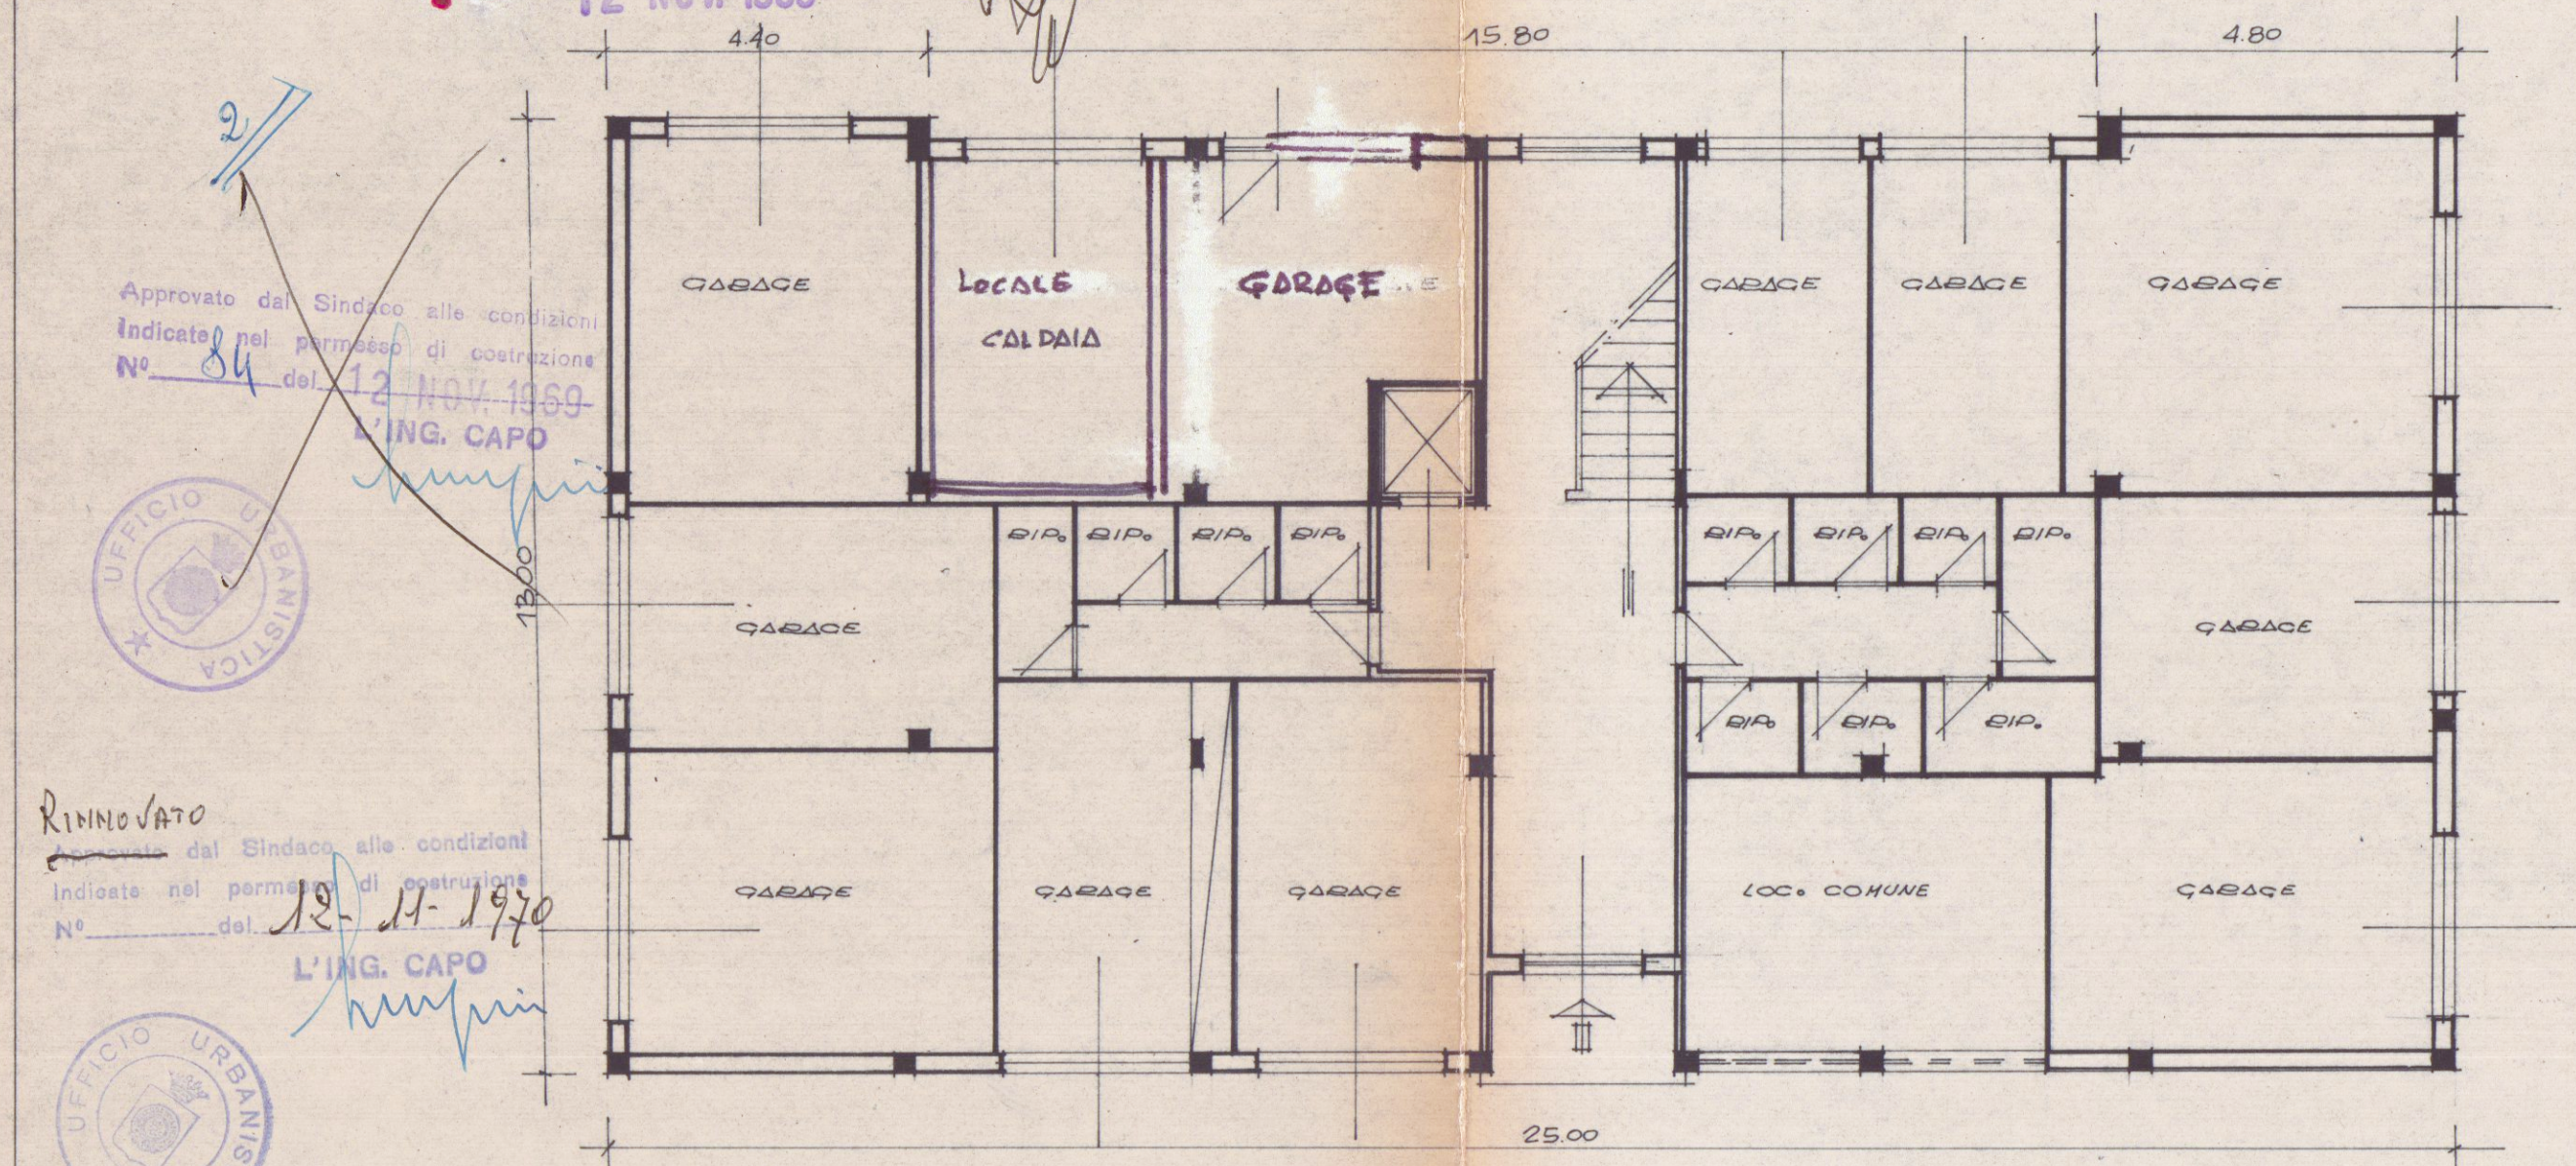


PIANTA PIANO TERZO

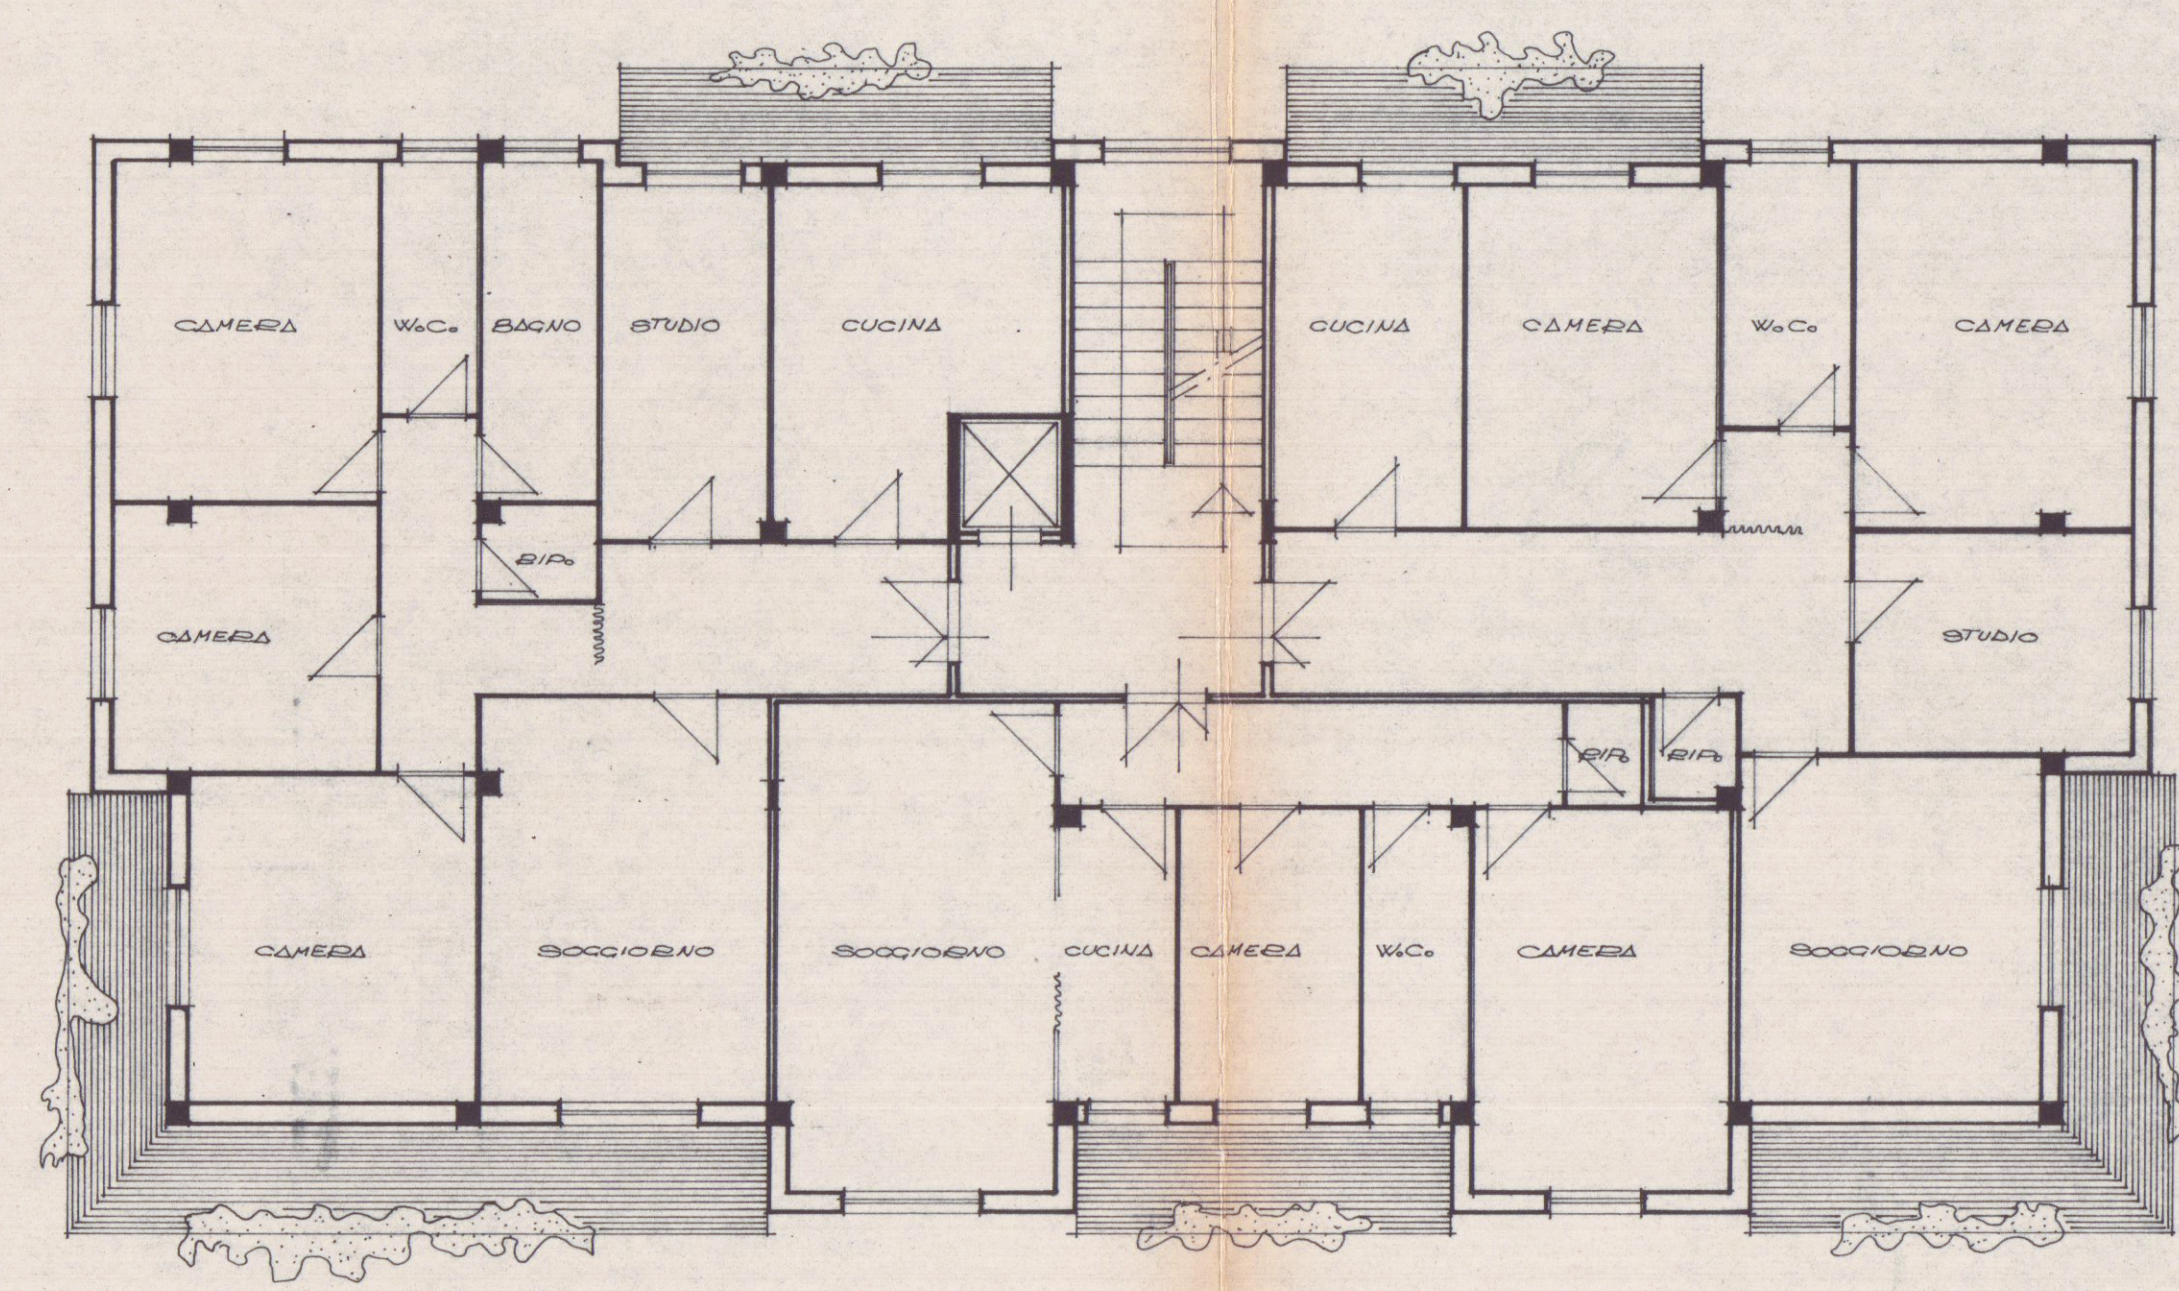

PIANTA 2° PIANO

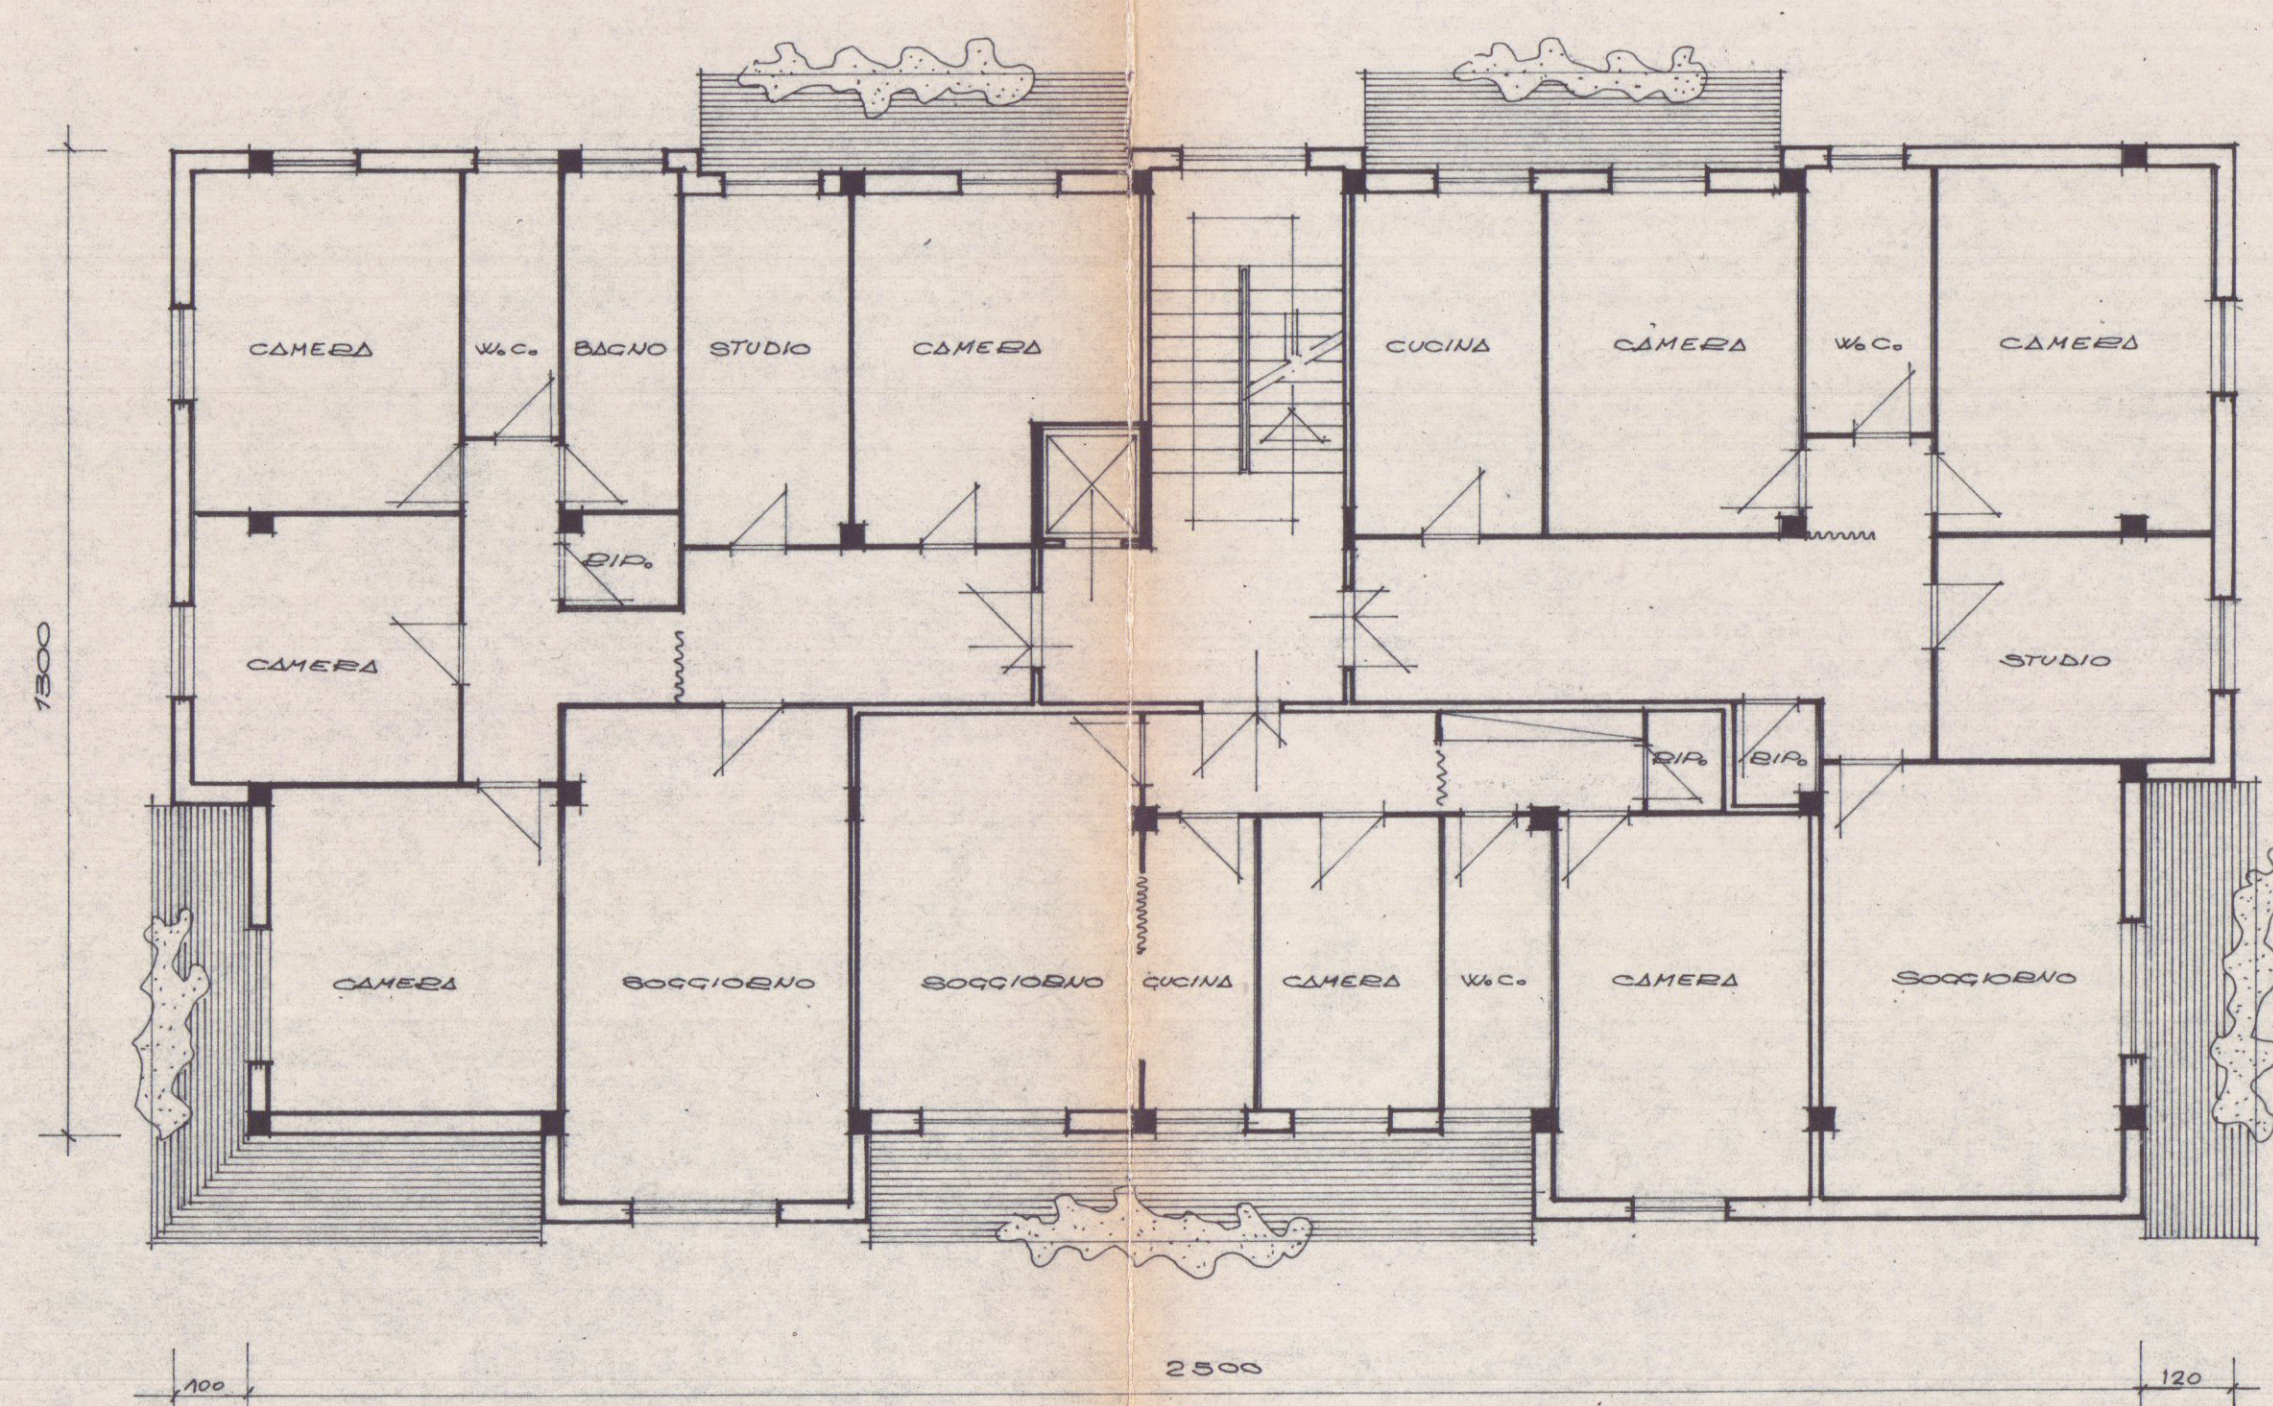

PIANTA 1° E 3° PIANO

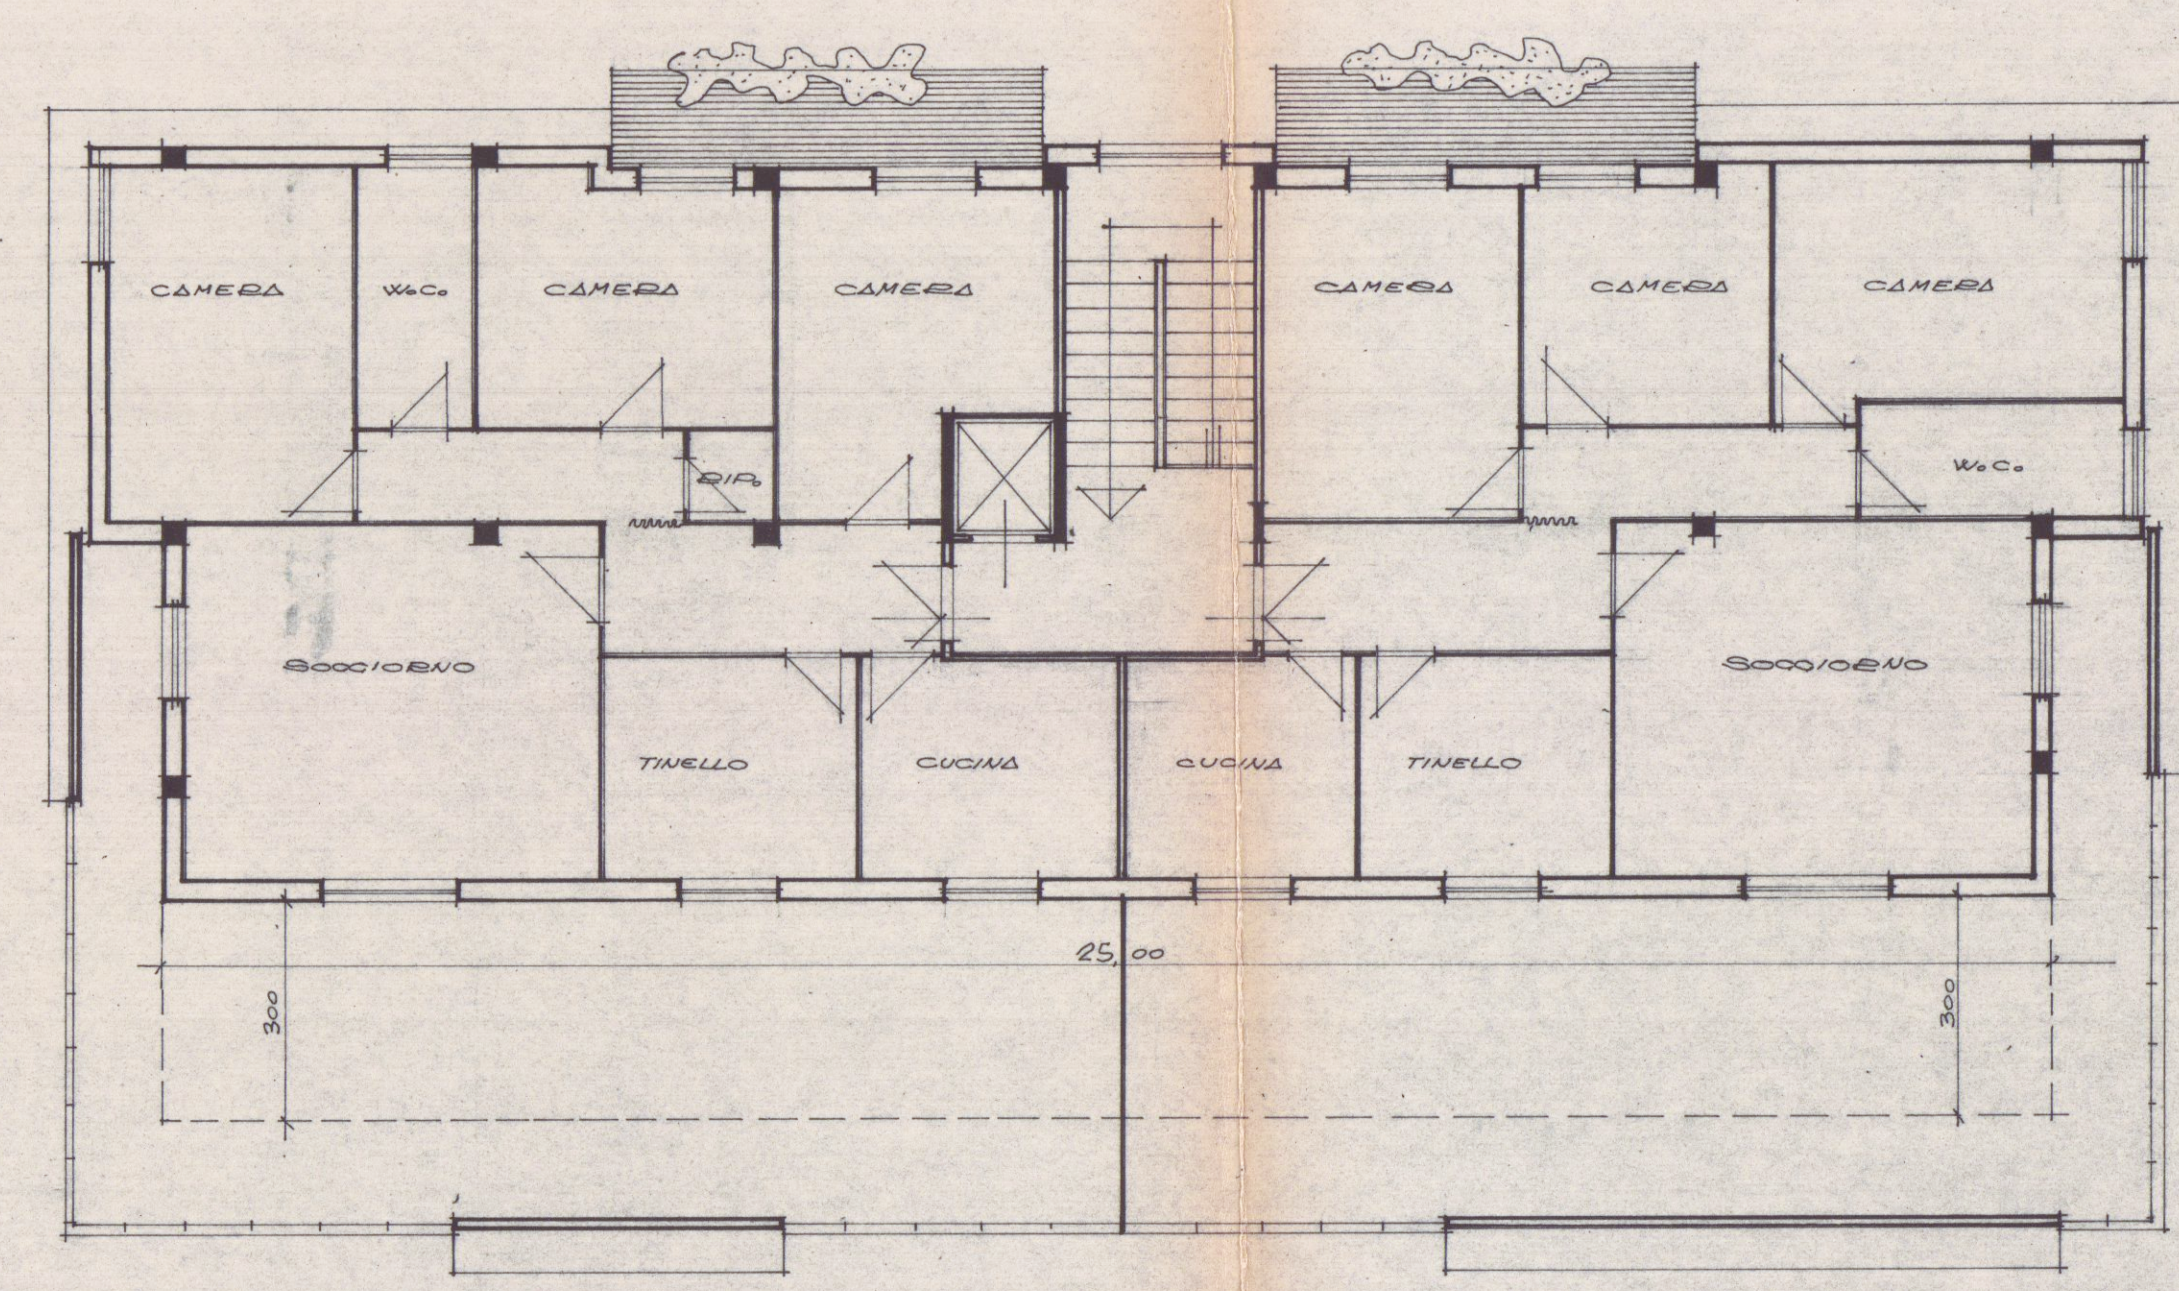

PIANTA PIANO ARRETRATO