

Ristrutturazione edilizia con ampliamento su fabbricato ad uso residenziale sito in Via Basso Loc. Marina di Carrara
INTESTATARI : Immobiliare PAMAR S.R.L.

Studio di
Architettura
Menconi

STATO di PROGETTO
OGGETTO : PIANTE PROSPETTI SEZIONI
SCALA 1: 1000
DATA 10/06/2004
DIS.


TAV.

2


COMUNE DI CARRARA

SETTORE URBANISTICA


Approvato dal Consiglio alle condizioni
inviato dal Comune
rilasciato dal Comune
elaborato grafico dal
dal Nucleo Urbanistico
Il Responsabile del Procedimento
(Marino D. Confalonieri)

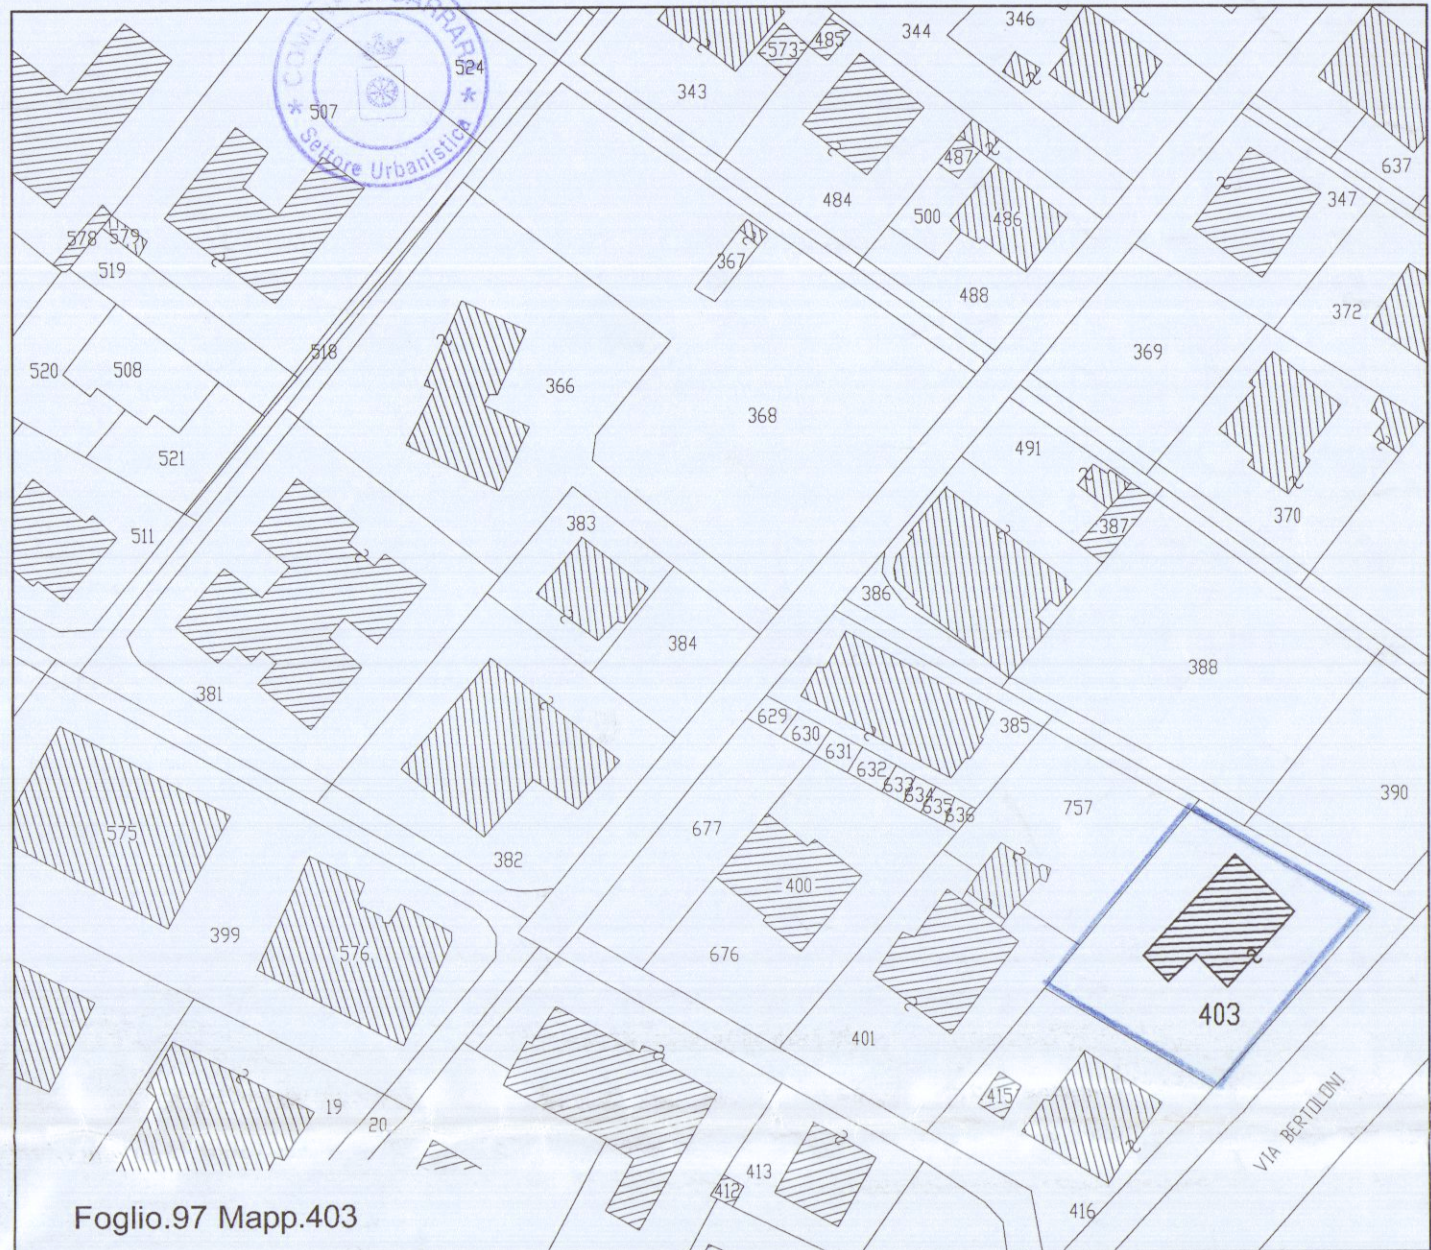


STRALCIO CATASTALE scala 1:1000

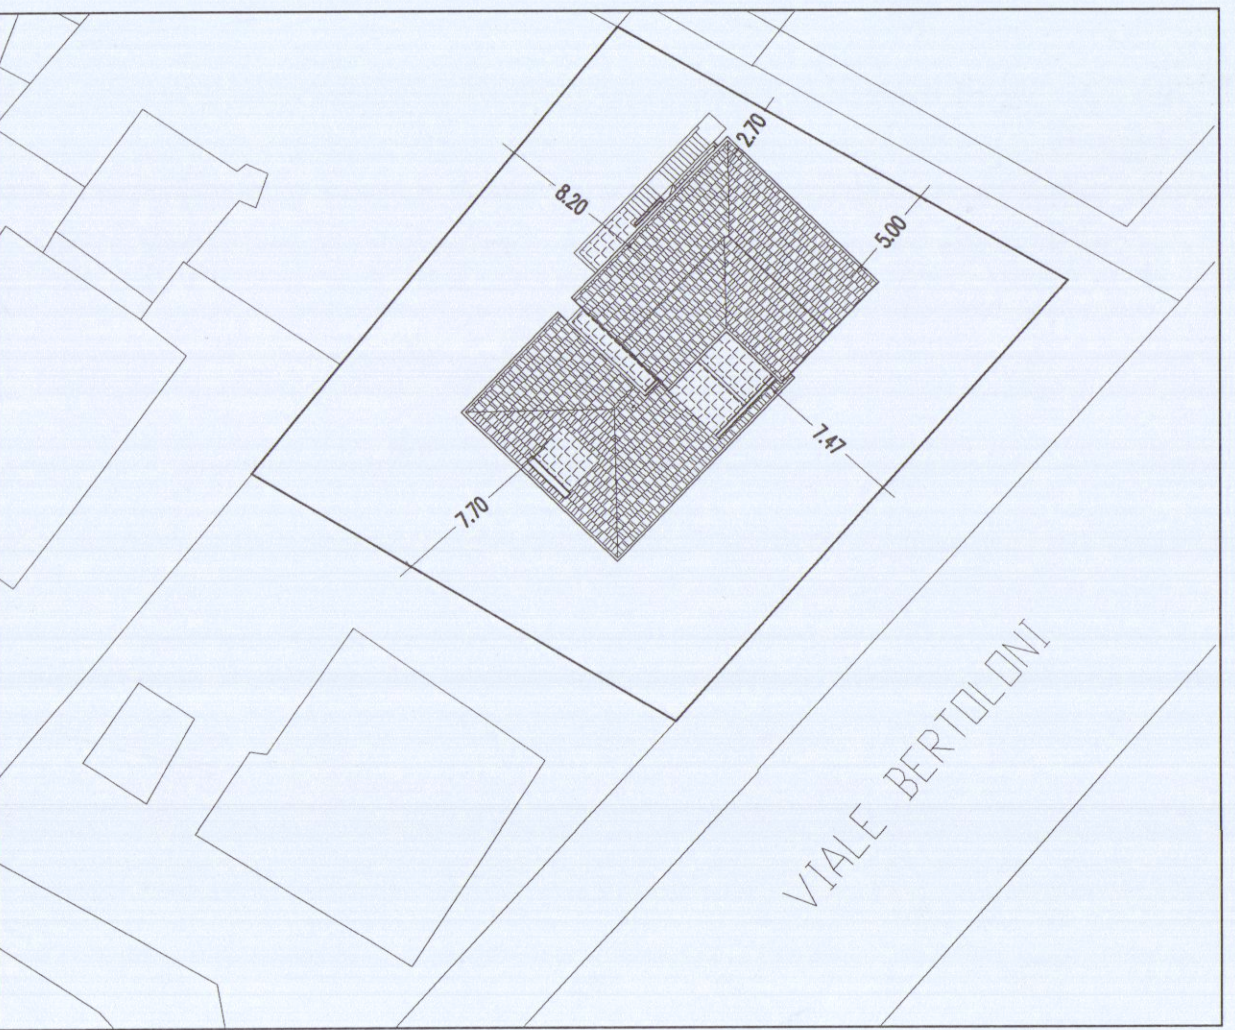


PLANIMETRIA GENERALE scala 1:500

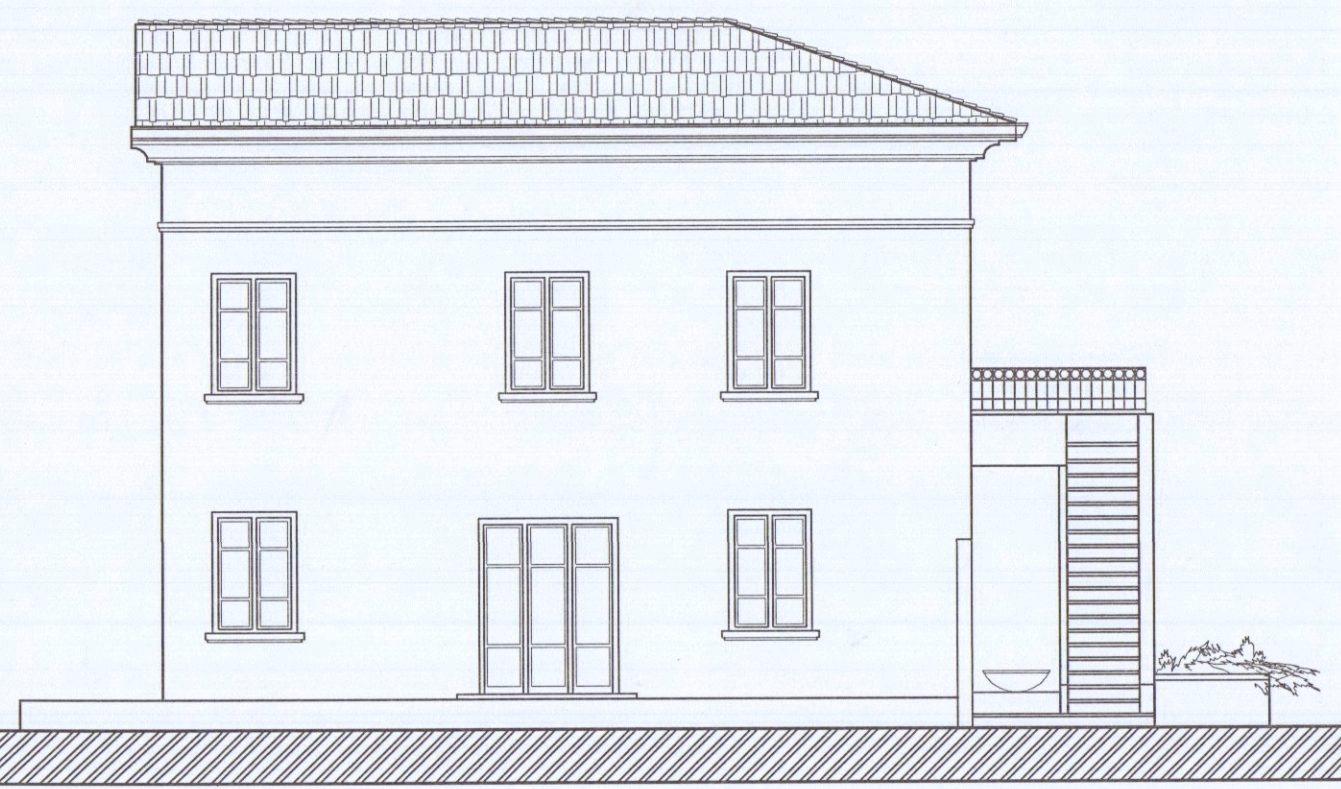


PROSPETTO OVEST scala 1:100

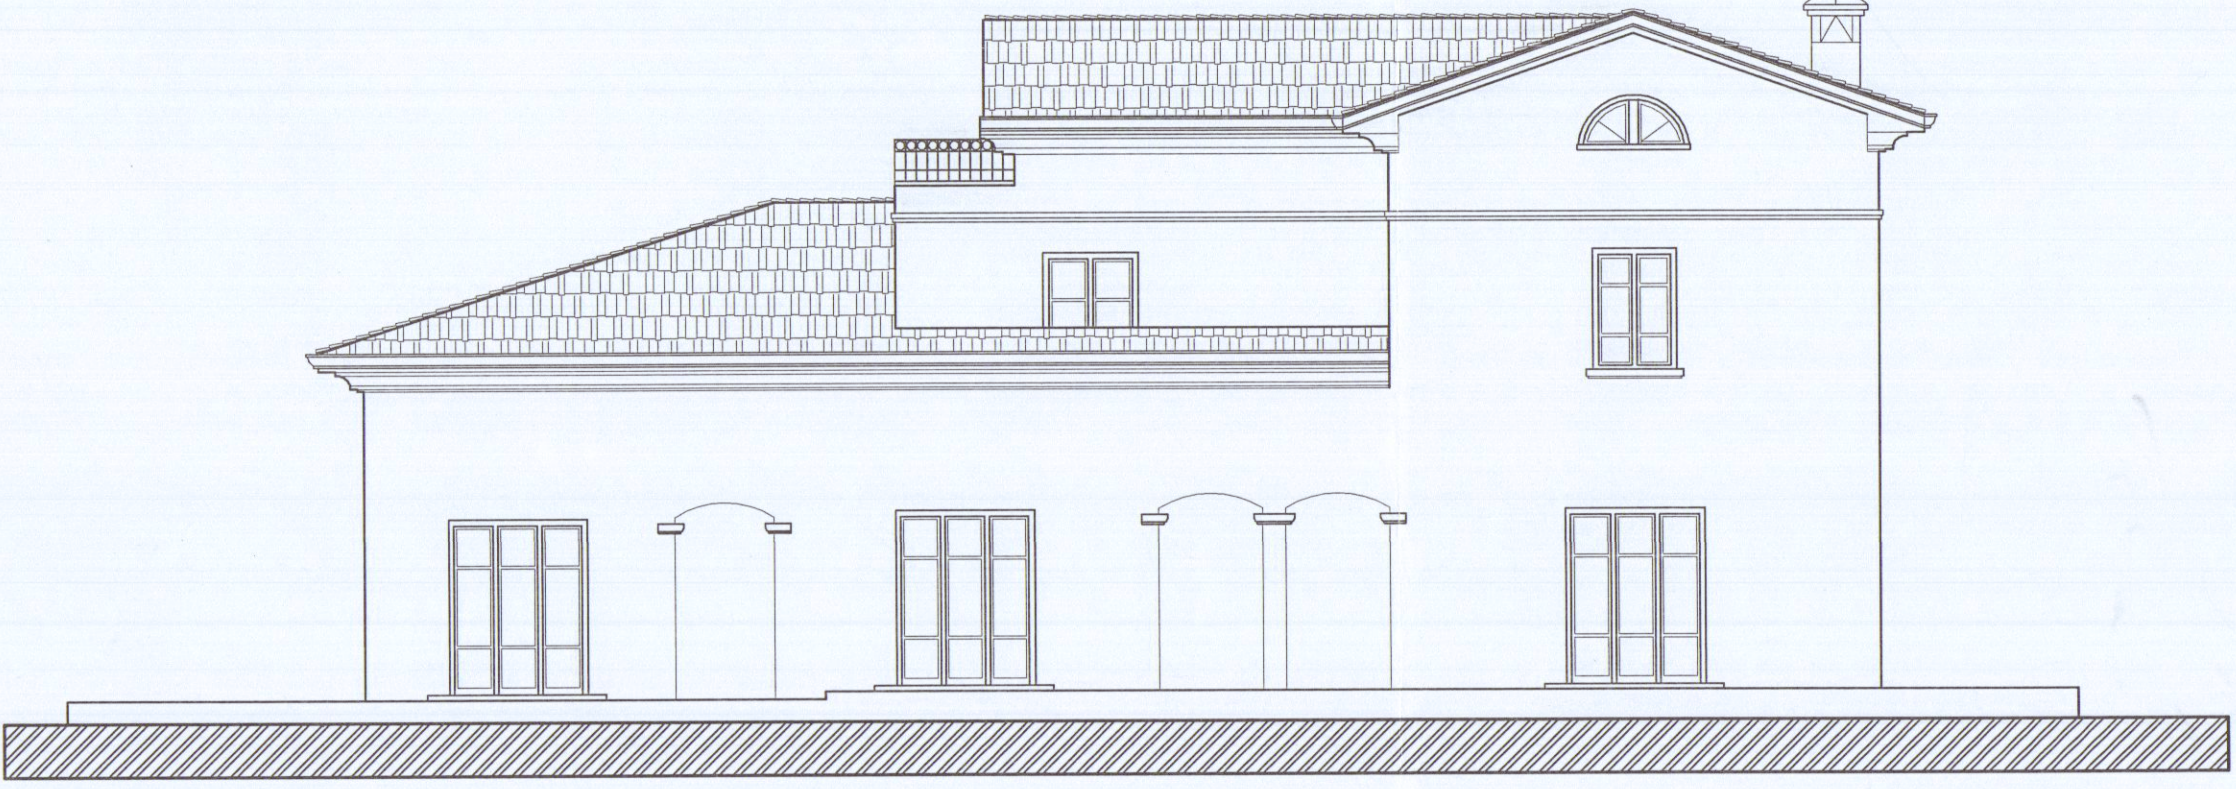


PROSPETTO SUD scala 1:100

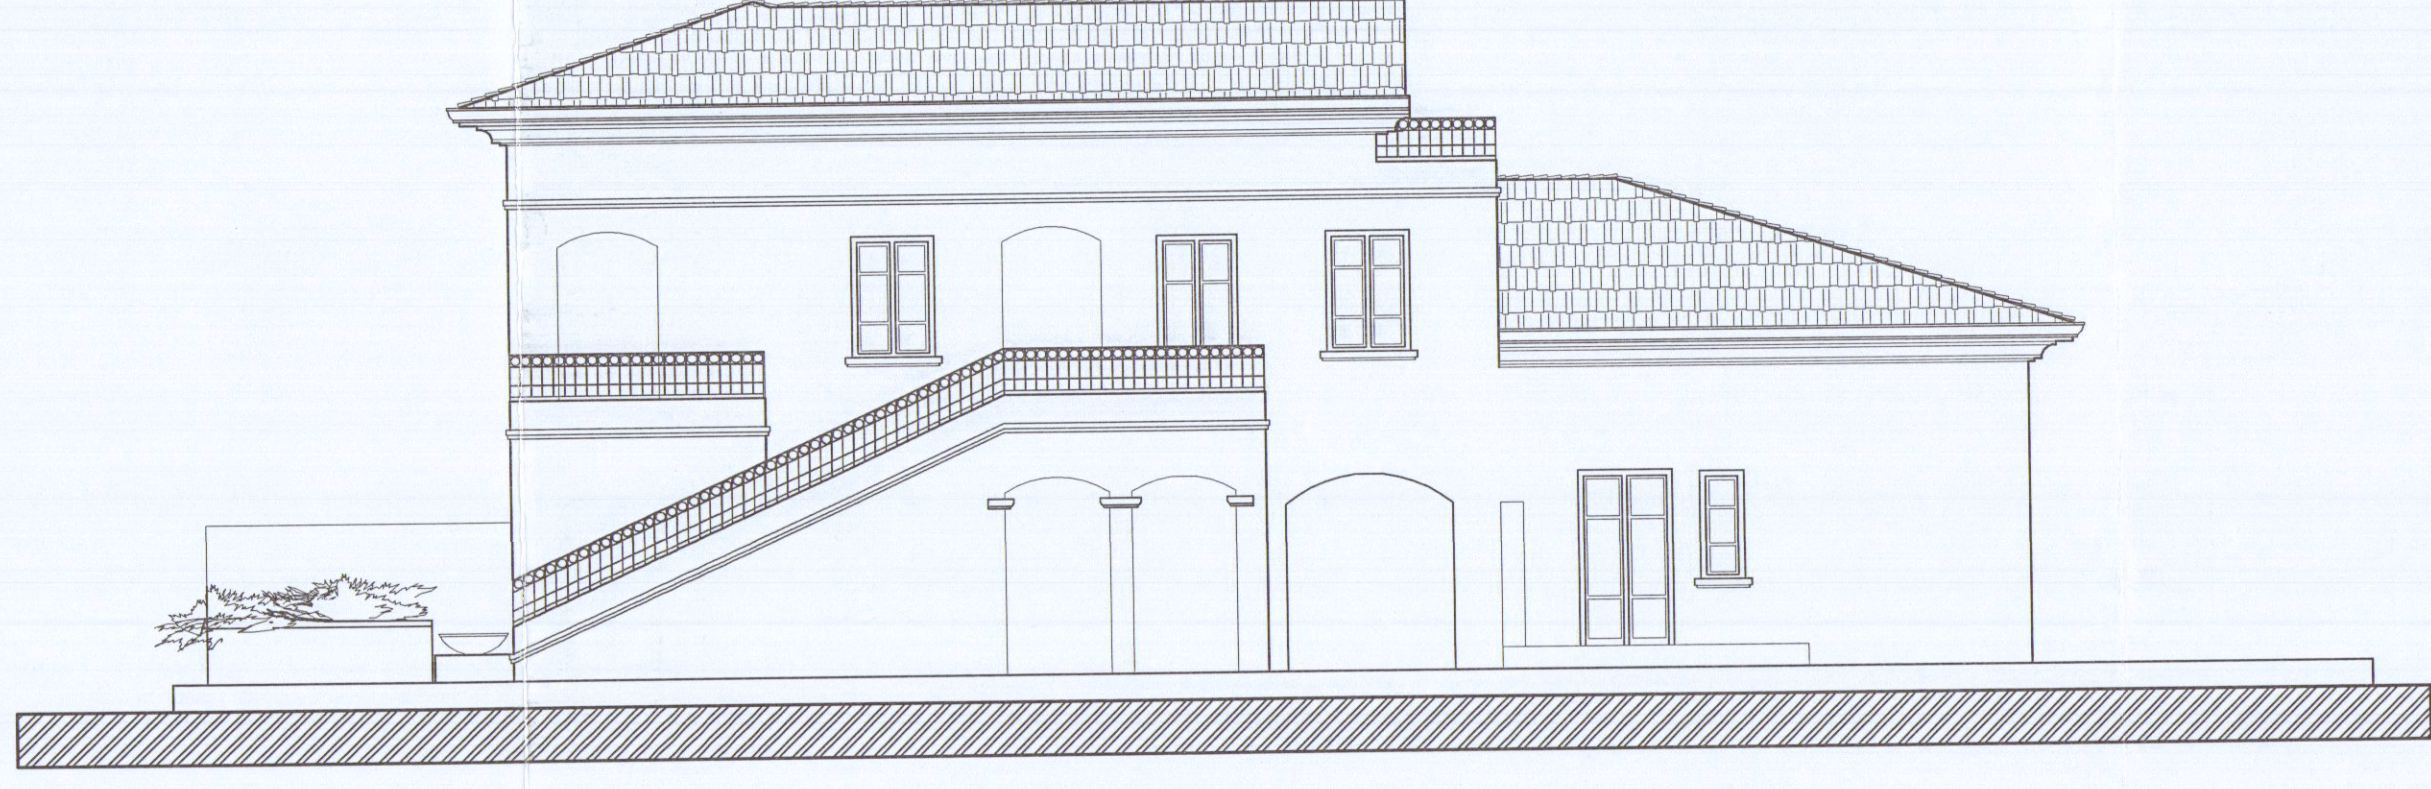


PROSPETTO NORD scala 1:100

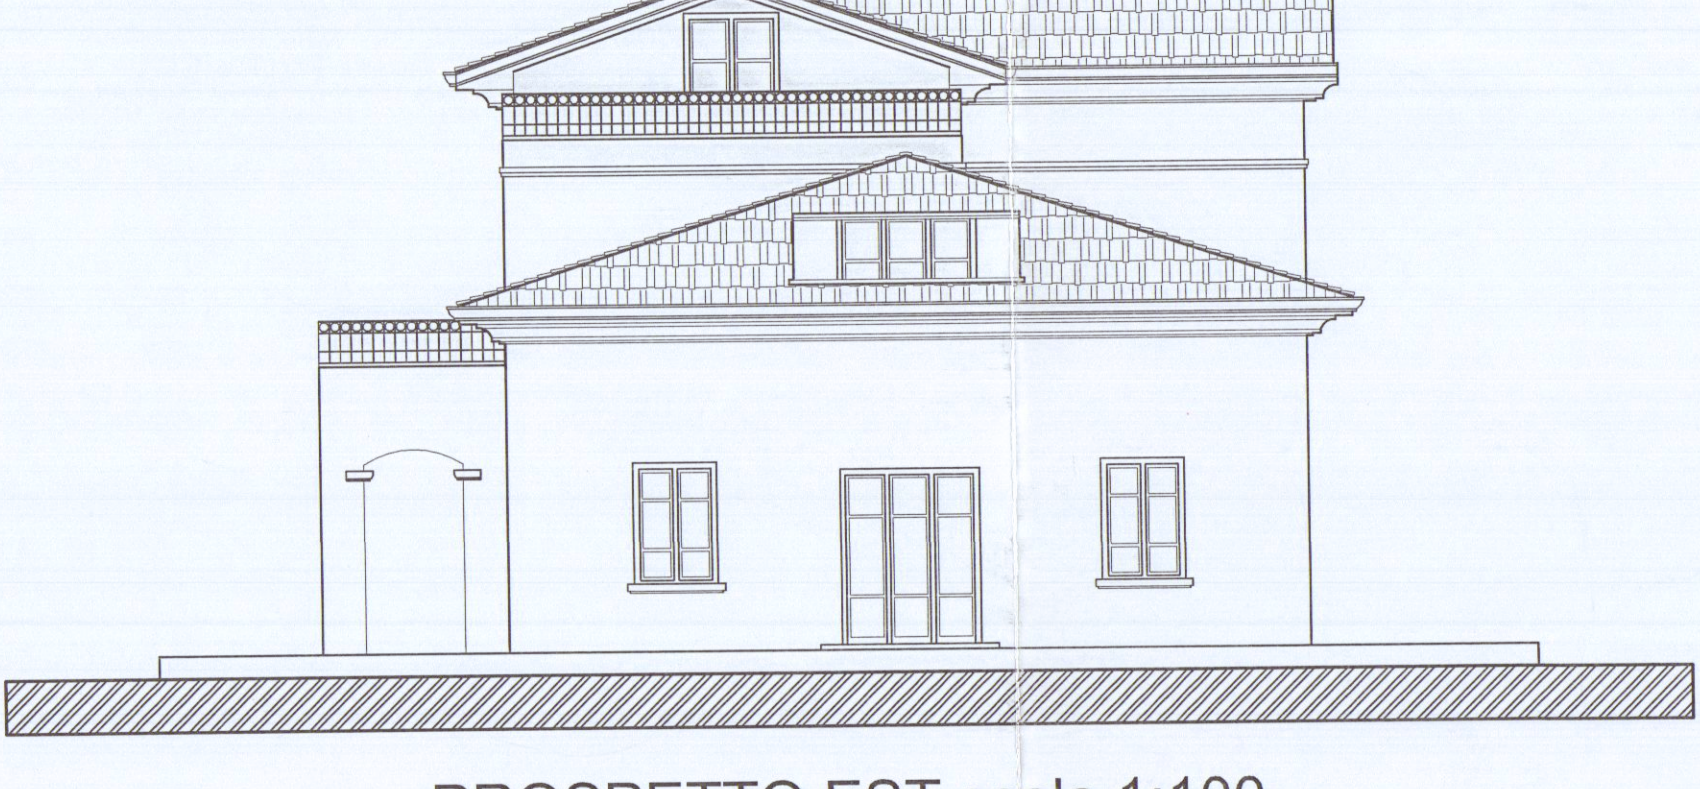


PROSPETTO EST scala 1:100

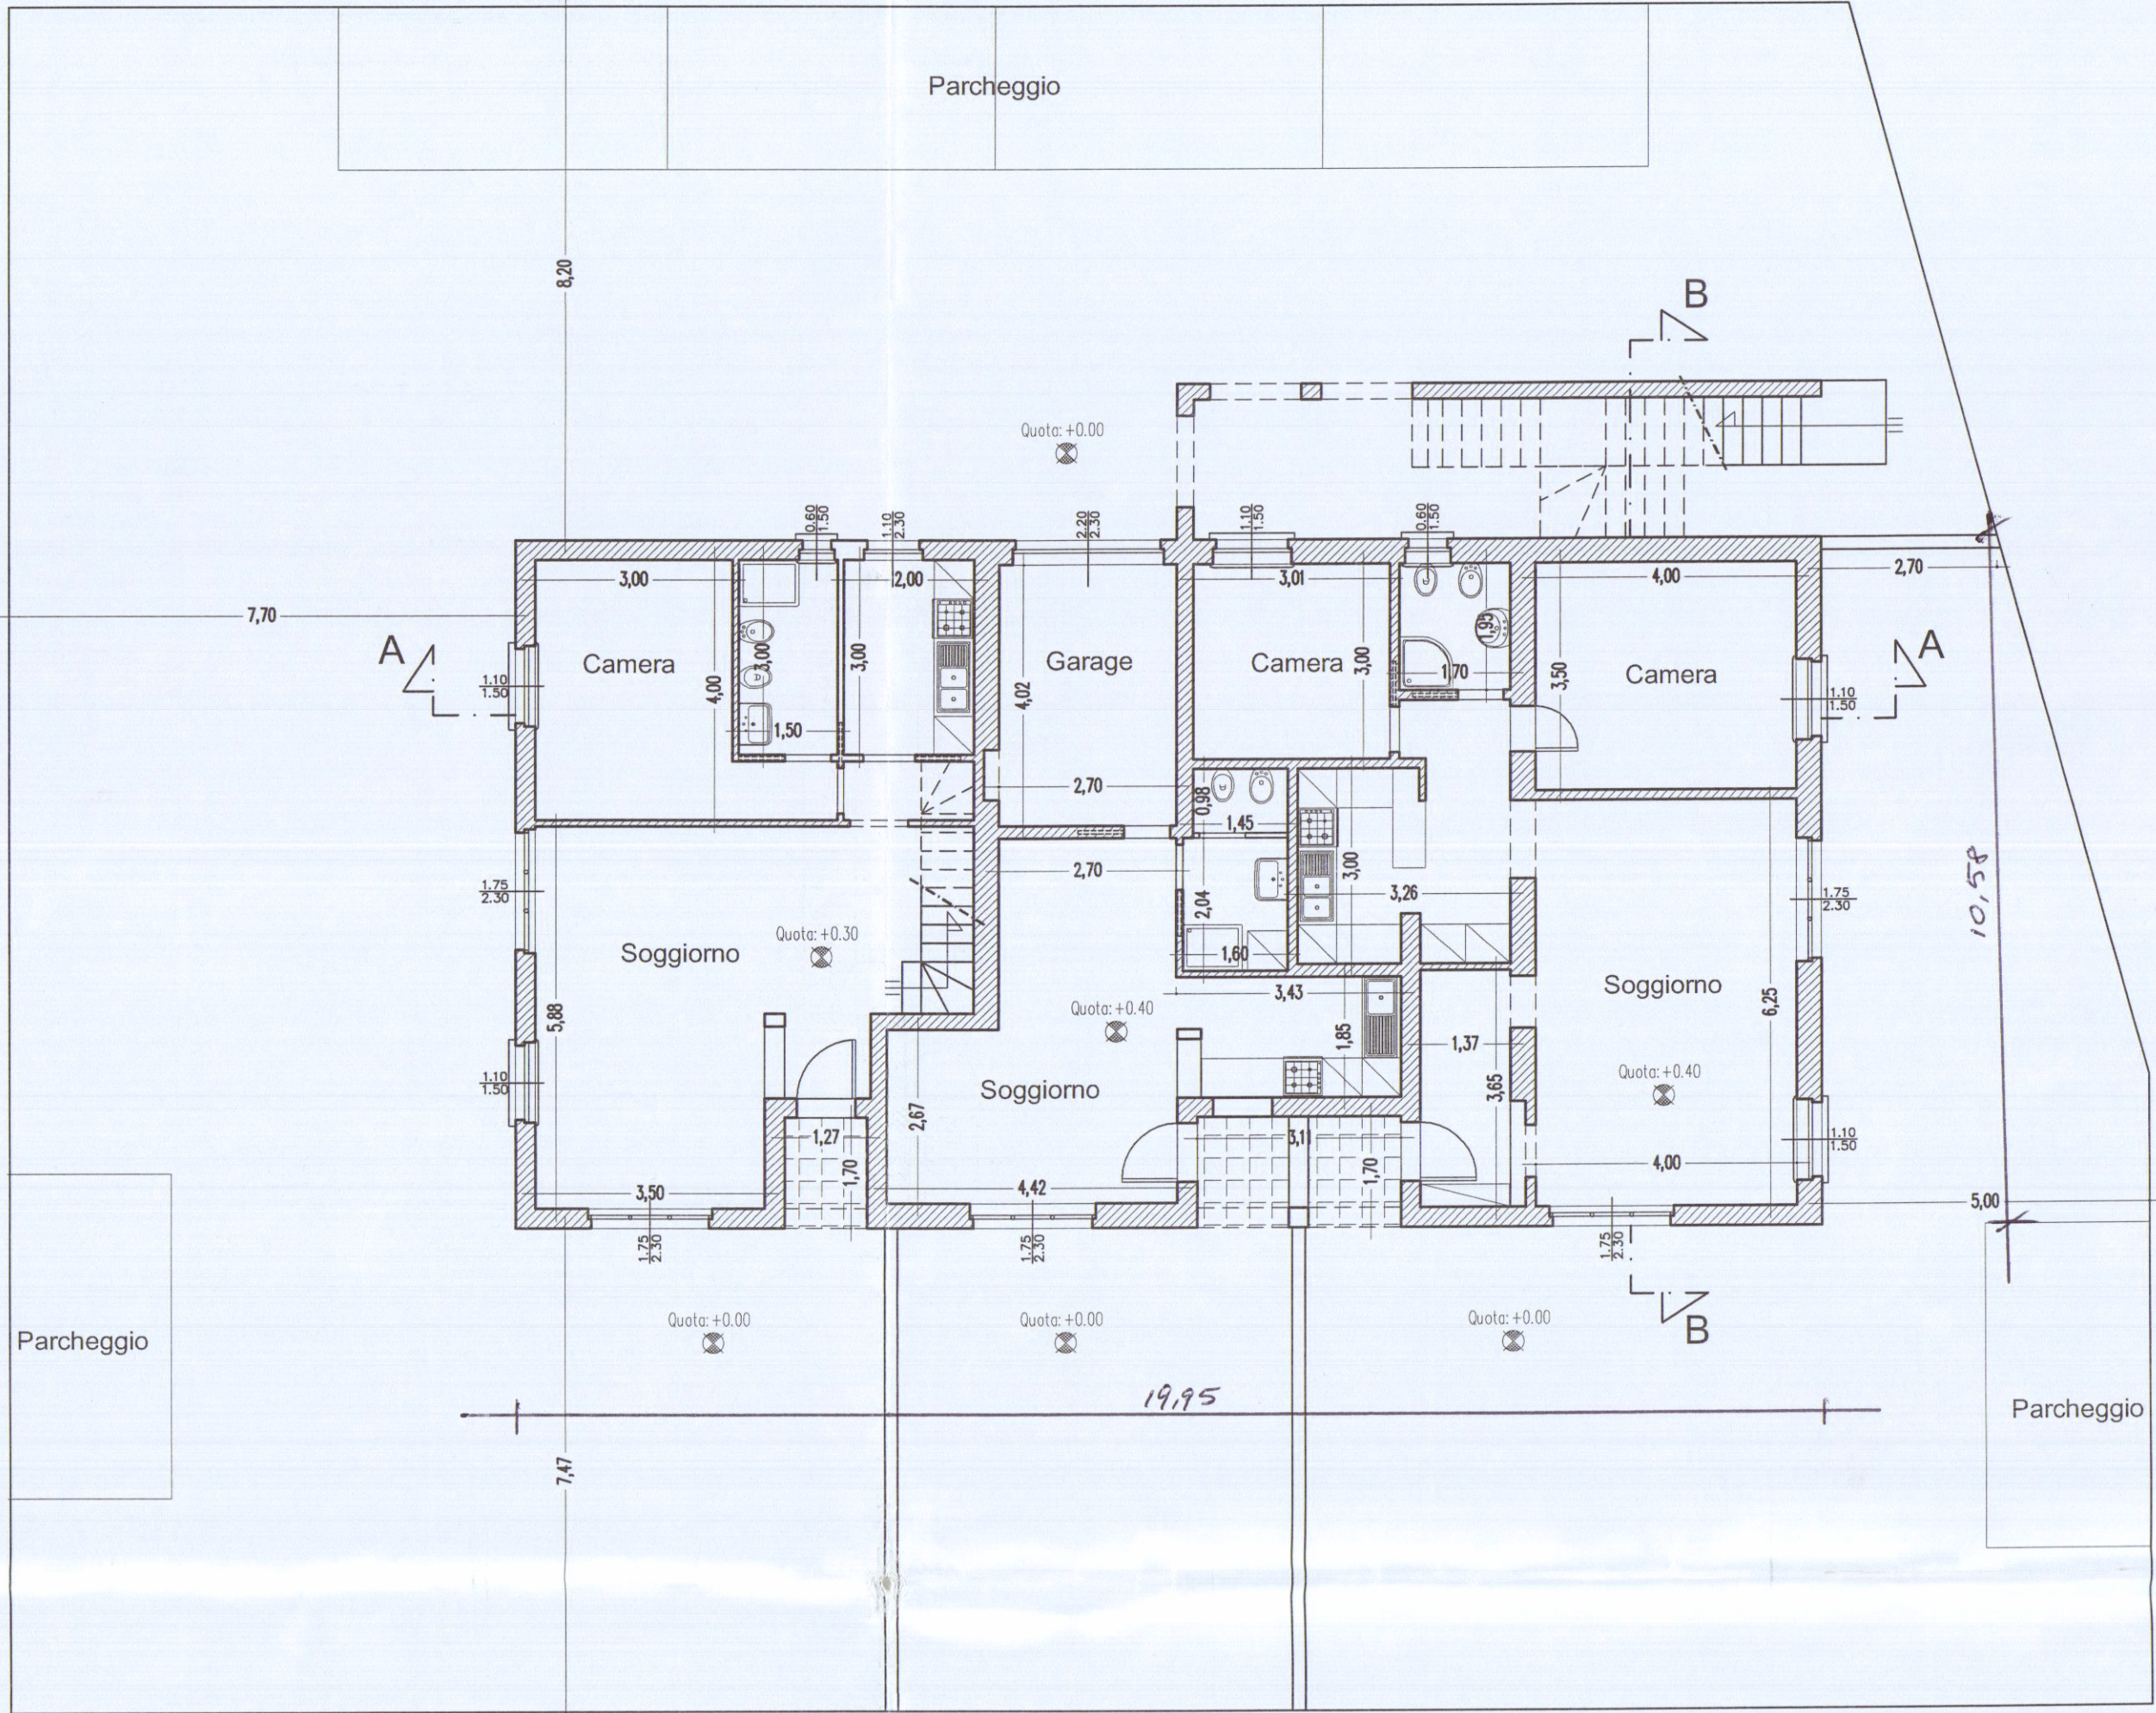

PIANTA PIANO TERRA Scala 1:100

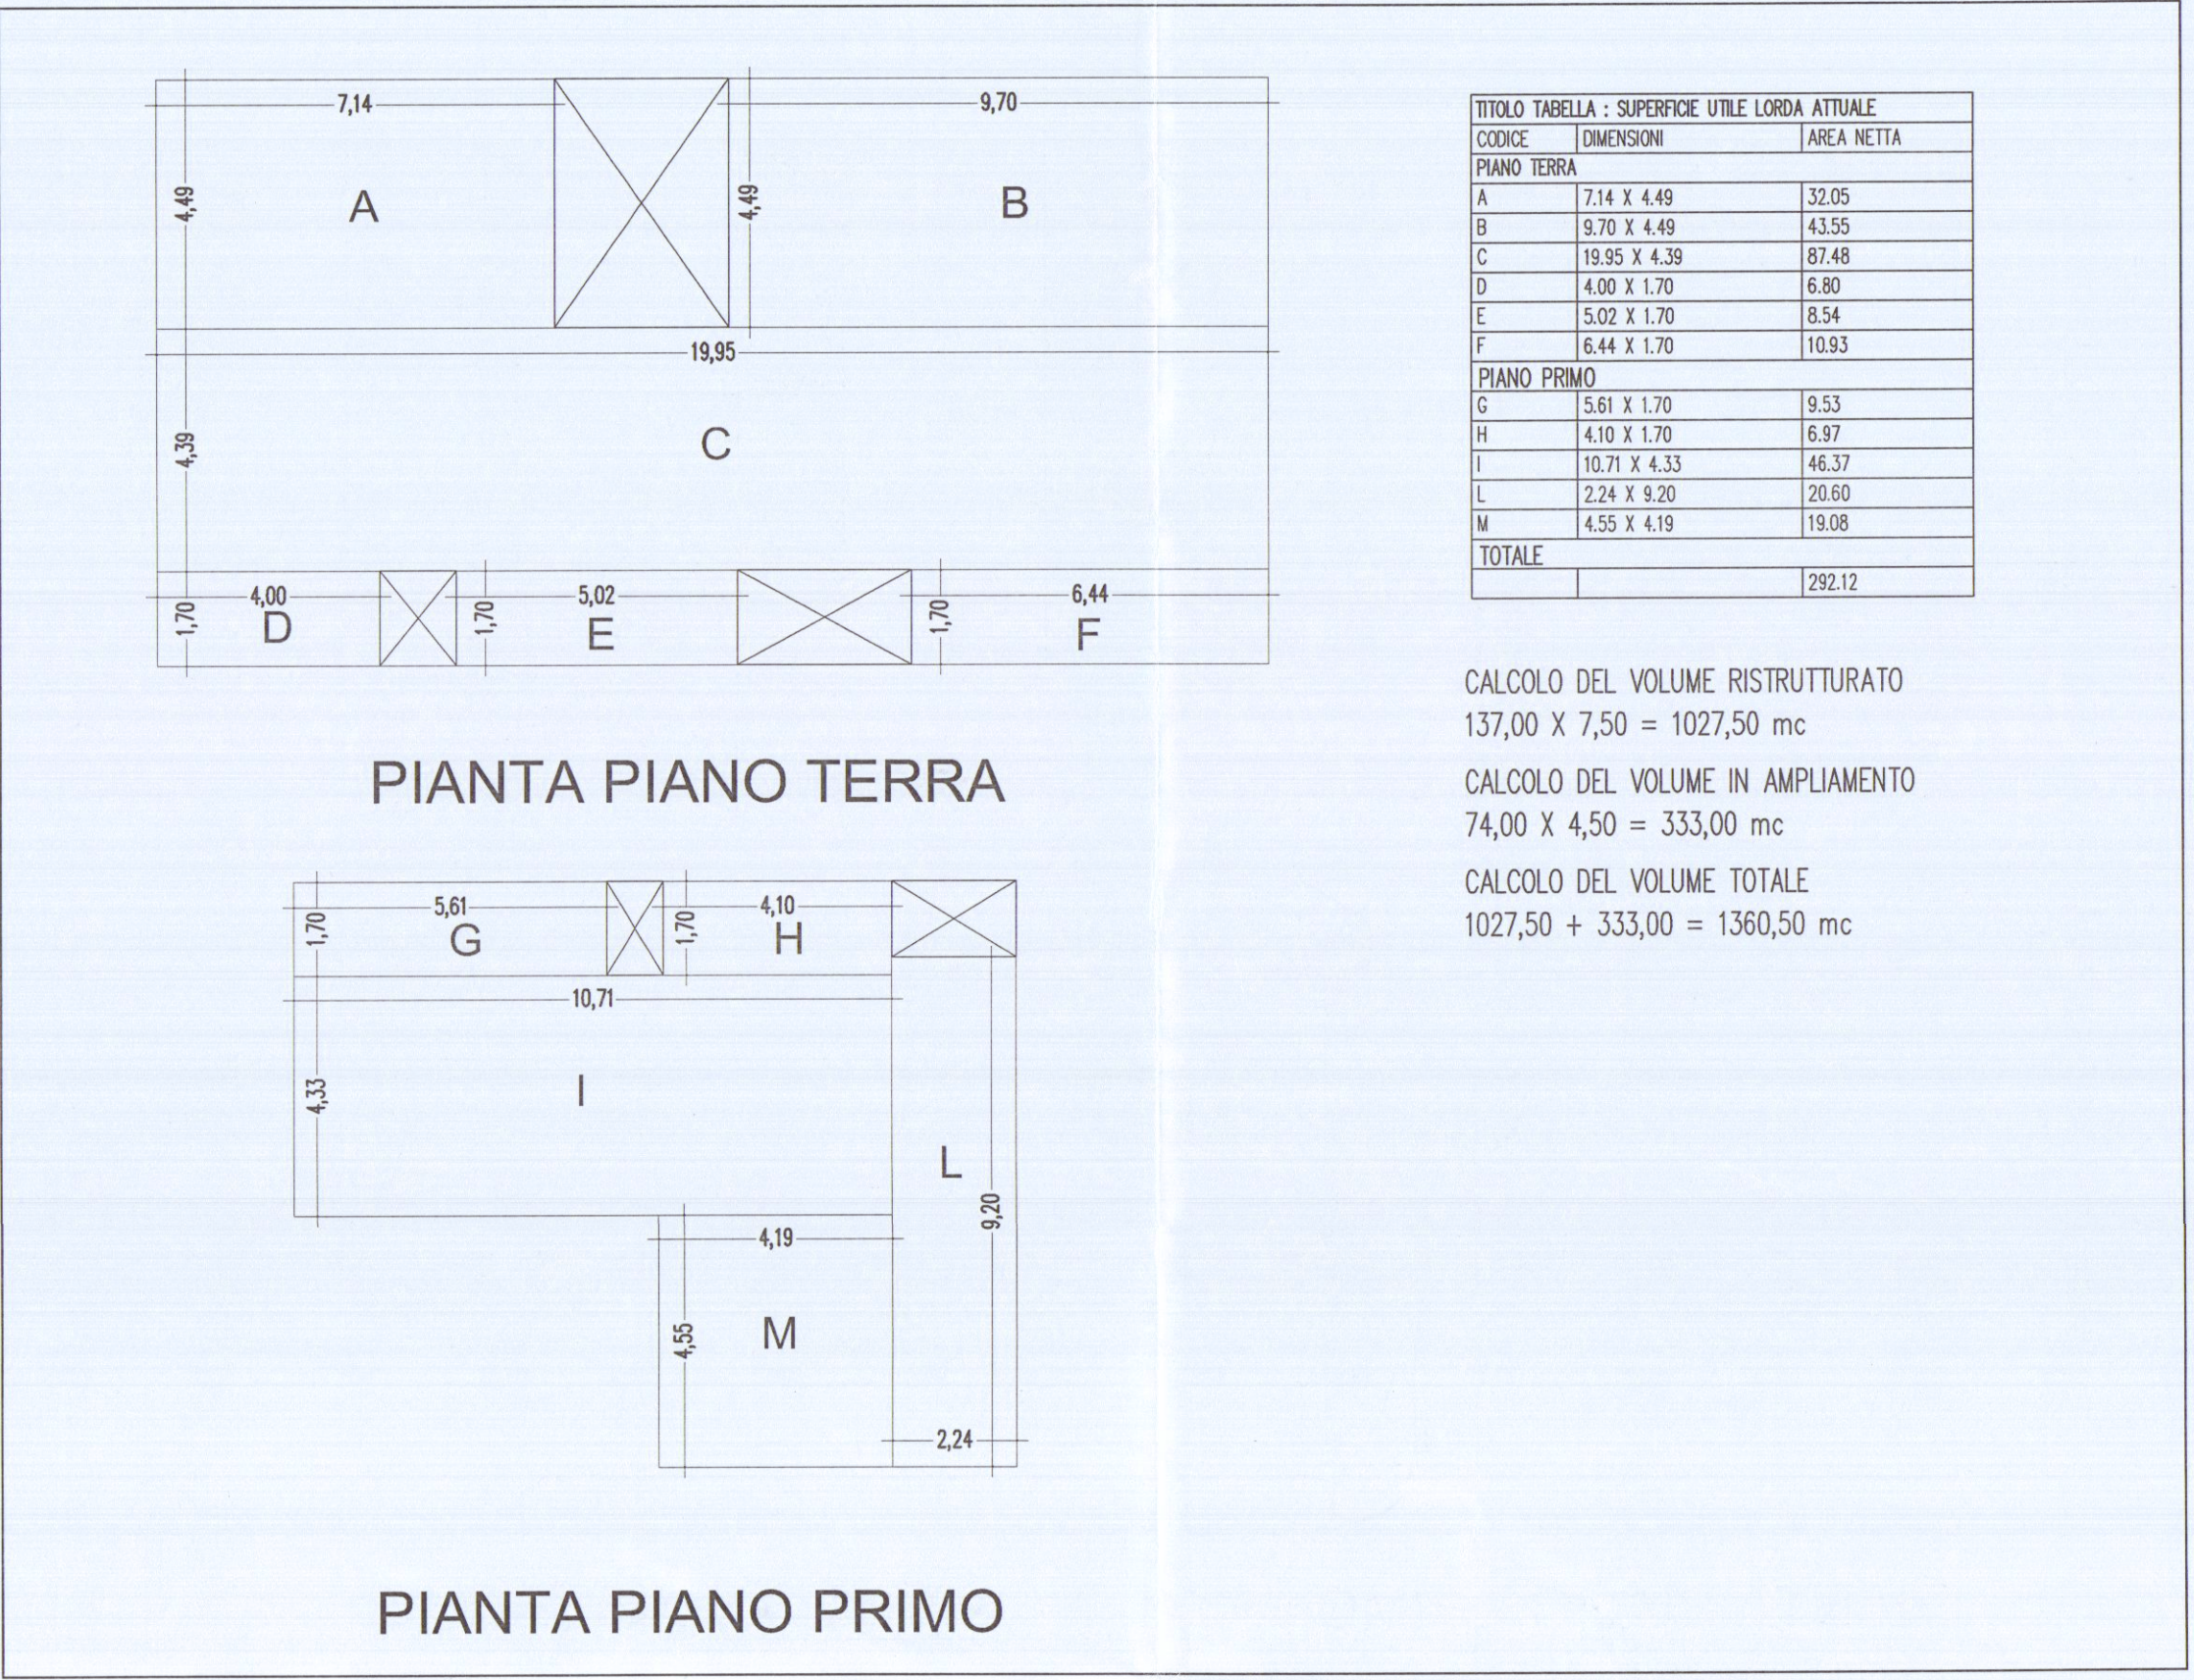


PIANTA PIANO PRIMO

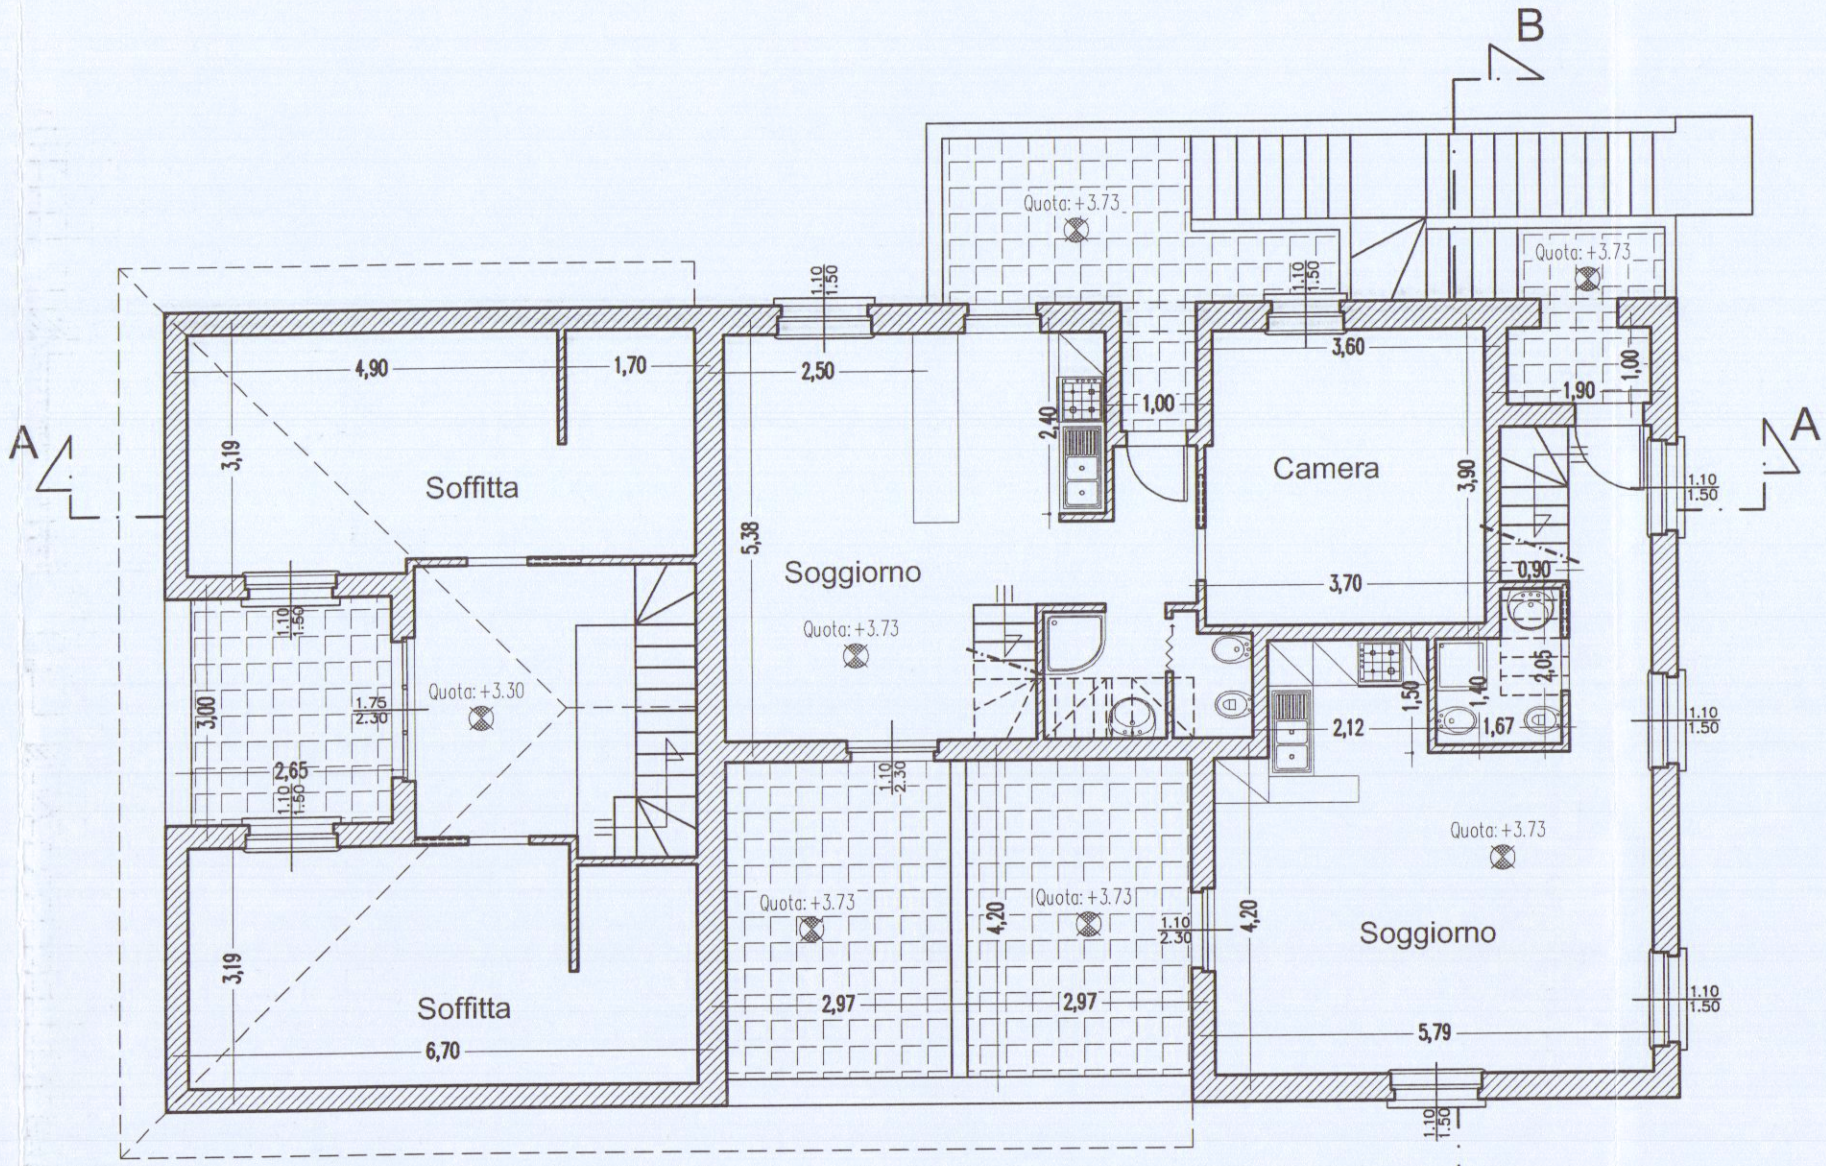


PIANTA PIANO PRIMO Scala 1:100


TITOLO TABELLA : RAPP-NEOLUN						
CODICE	DESCRIZIONE	ALTEZZA M	AREA NETTA	VOLUME	USP. AL	AREA / SL
PIANO TERRA						
APP.1	DOGGIANO	2,70	31,90	86,13	10,20	3,12
APP.1	CAMERA	2,70	14,00	37,80	1,80	2,77
APP.1	CUCINA	2,70	6,00	16,20	2,70	2,17
APP.1	DOGGIO	2,70	2,00	5,40	-	-
APP.1	BAGNO	2,70	4,50	12,15	0,87	3,14
APP.2	DOGGIANO	3,10	18,80	58,38	1,00	5,50
APP.2	ANG. COTTURA	3,10	16,40	50,84	1,40	4,00
APP.2	BAGNO	3,10	4,90	15,20	-	-
APP.2	GARAGE	3,10	19,80	61,38	5,06	2,14
APP.3	DOGGIANO	3,10	15,00	46,50	2,00	3,50
APP.3	DOGGIANO	3,10	20,00	62,30	8,80	2,84
APP.3	CUCINA	3,10	9,80	30,38	-	-
APP.3	BAGNO	3,10	3,40	10,61	-	-
APP.3	DOGGIO	3,10	1,35	4,20	-	-
APP.3	CAMERA MALL	3,10	14,00	43,40	1,80	7,77
APP.3	CAMERA MALL	3,10	6,00	18,60	1,80	5,00
PIANO SOTTOTETTO						
APP.1	SOFFITTA	2,30	58,10	133,03	7,30	17,66
PIANO PRIMO						
APP.4	DOGGIANO	3,10	3,50	10,90	3,60	0,96
APP.4	DOGGIANO	3,10	28,40	88,04	2,53	3,60
APP.4	ANG. COTTURA	3,10	3,20	9,92	-	-
APP.4	BAGNO	3,10	2,90	8,91	-	-
APP.5	DOGGIANO	3,10	2,30	7,11	2,00	1,15
APP.5	DOGGIANO	3,10	20,90	64,70	4,13	5,06
APP.5	ANG. COTTURA	3,10	4,60	14,26	2,00	2,30
APP.5	BAGNO	3,10	4,30	13,33	-	-
APP.5	CAMERA	3,10	14,10	43,71	1,80	7,83
PIANO SOTTOTETTO						
APP.4	SOFFITTA	1,10	130,70	143,77	-	-
APP.5	SOFFITTA	1,10	35,00	38,50	2,50	14,00

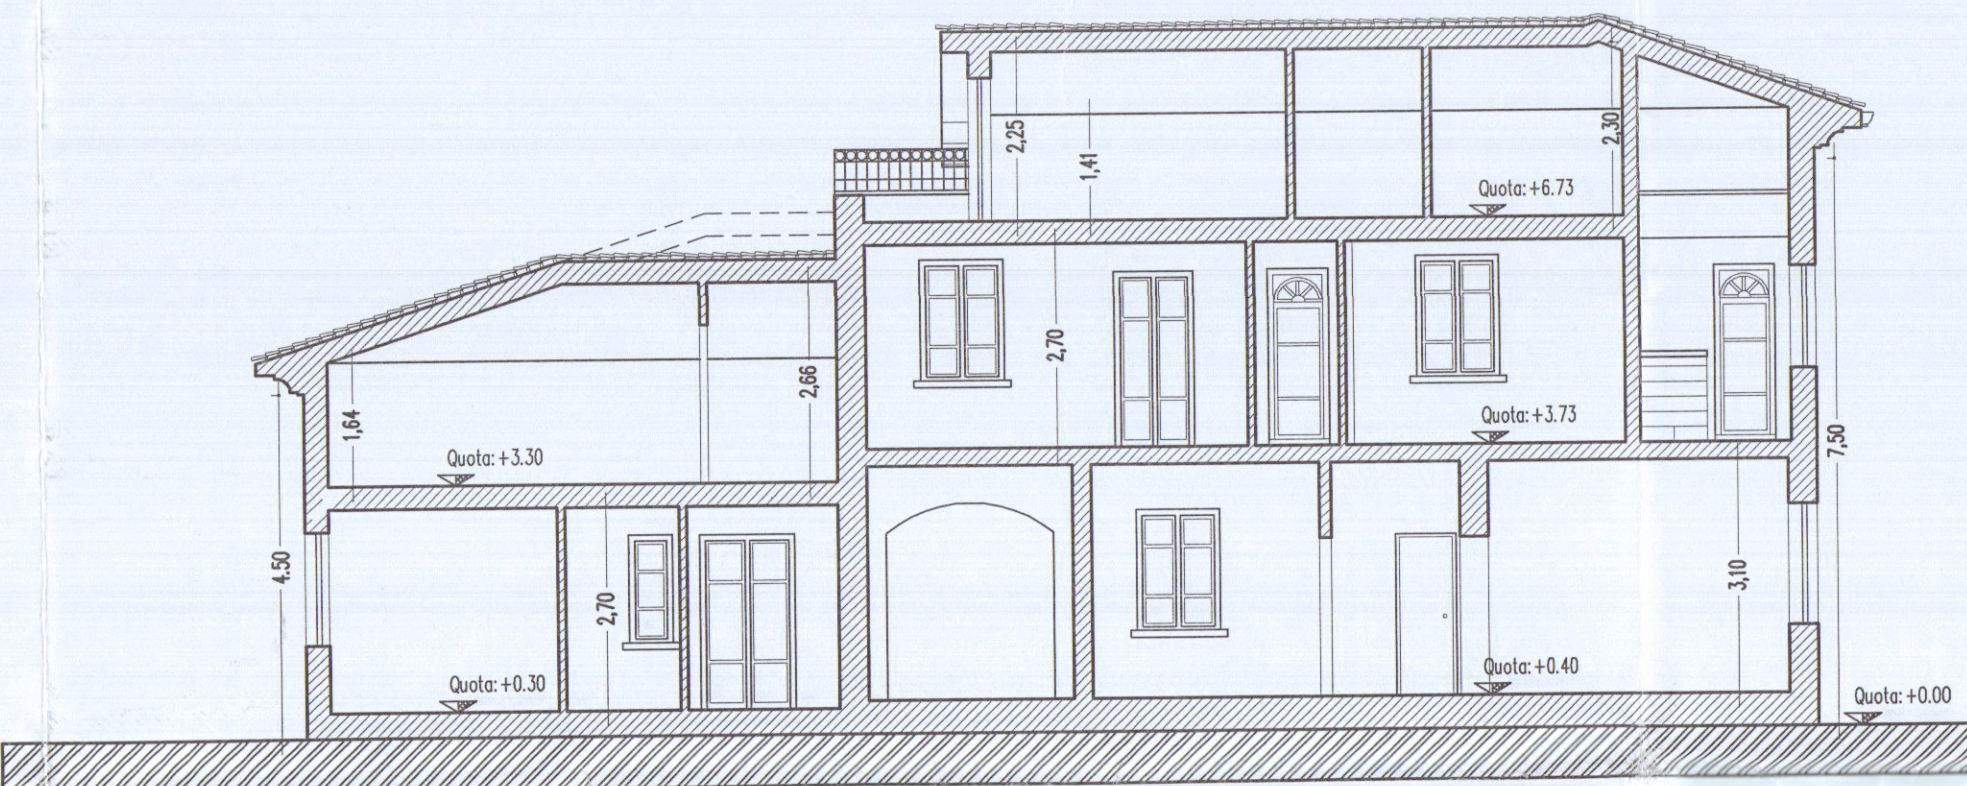


SEZIONE A scala 1:100

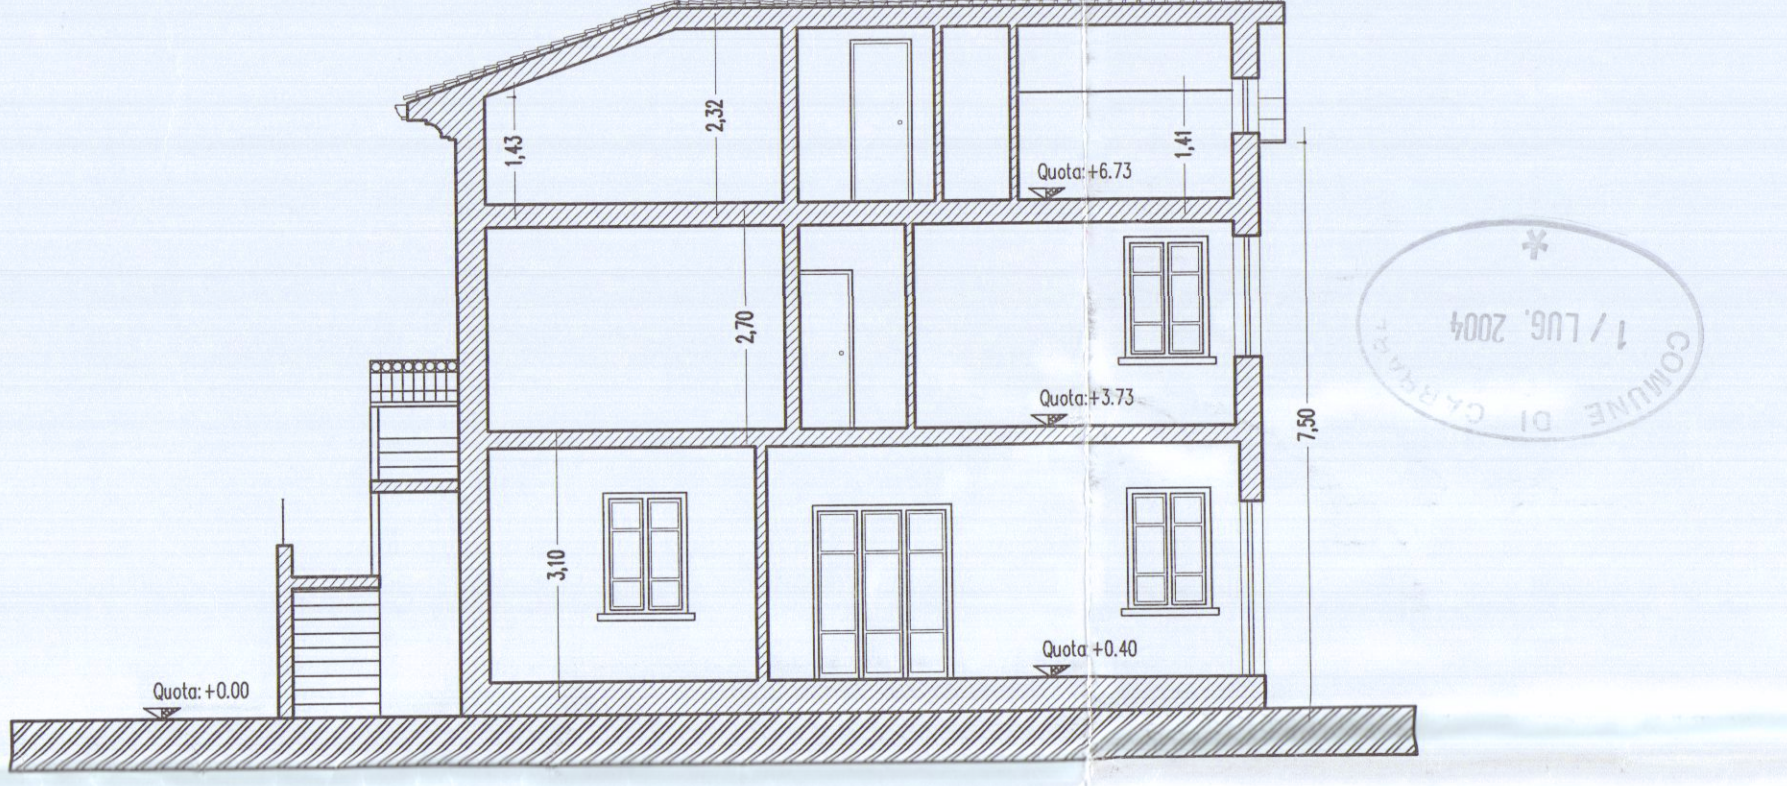

SEZIONE B scala 1:100

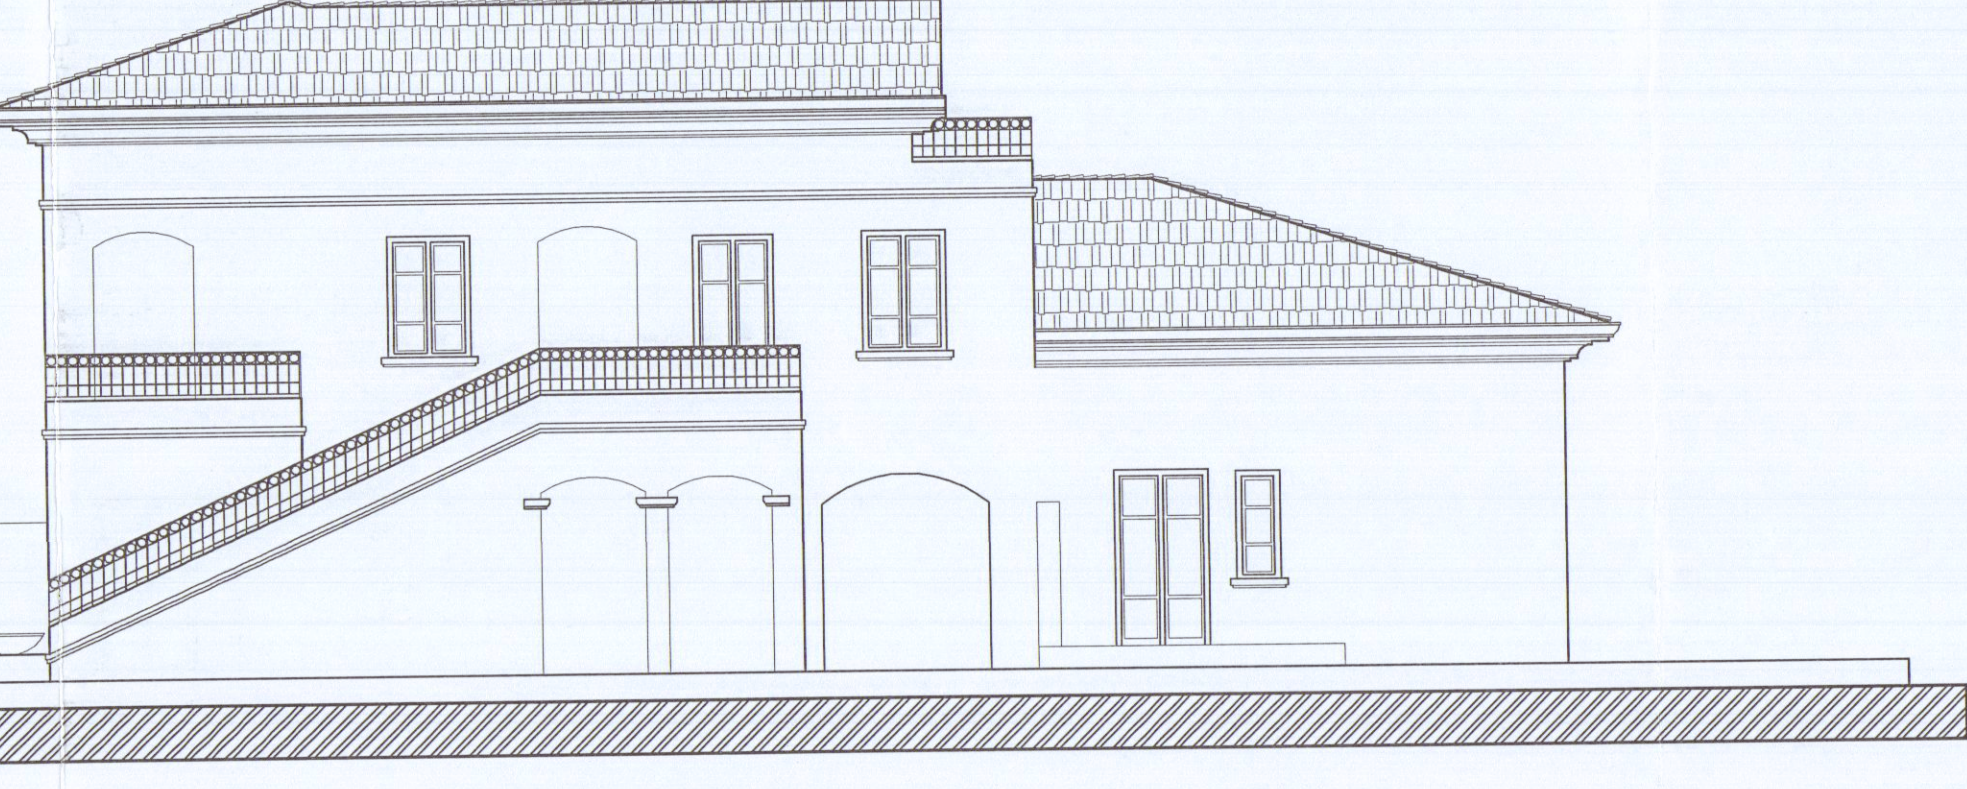

PROSPETTO NORD scala 1:100

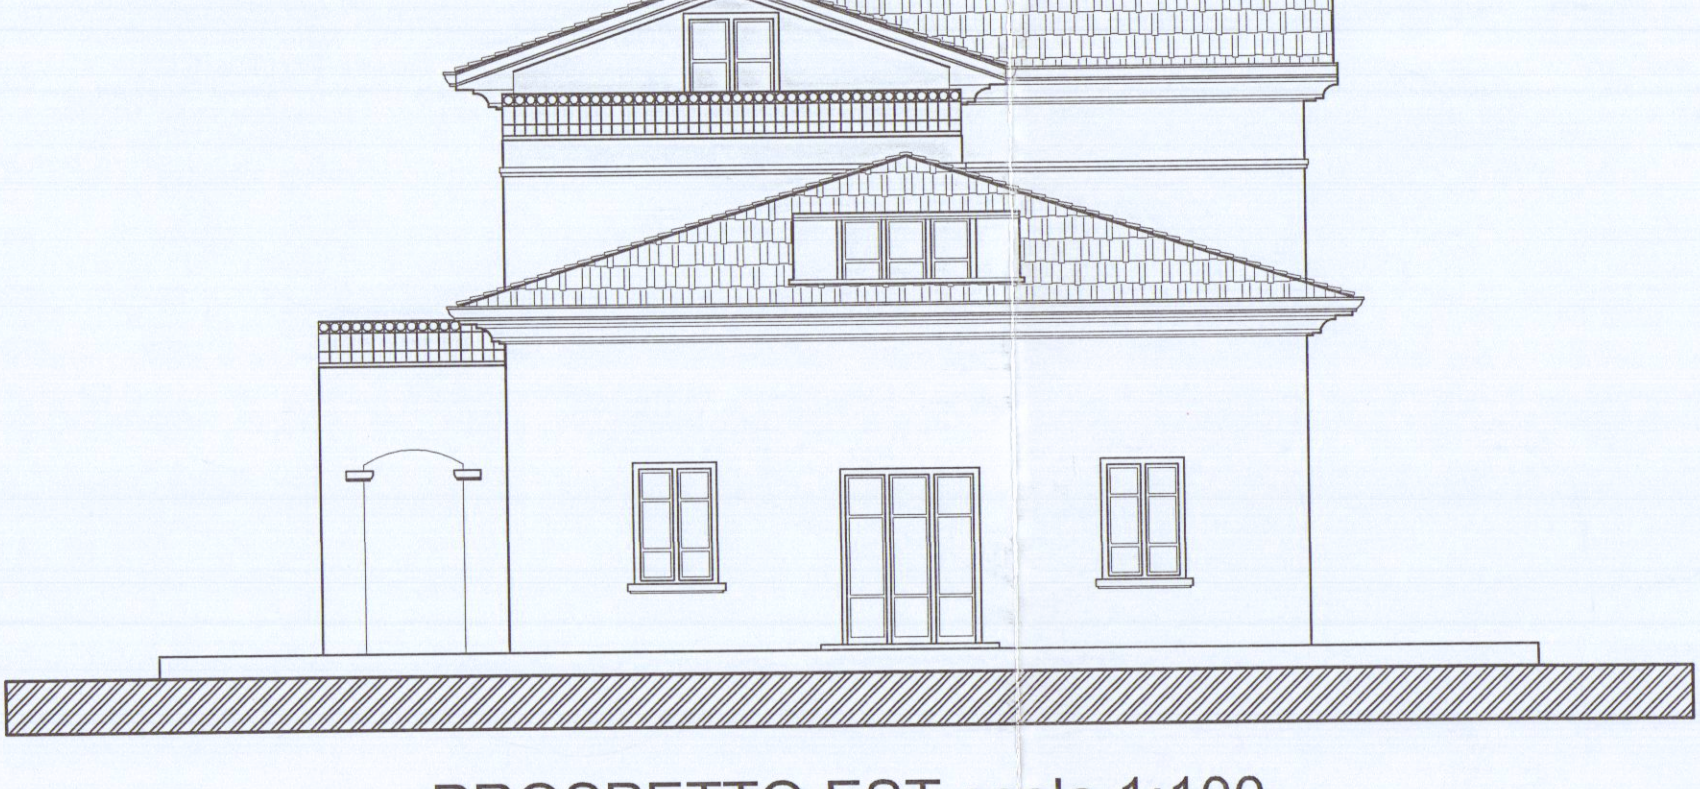

PROSPETTO EST scala 1:100