

STATO ATTUALE


Fgl. 104 Num. 112 Sub.4

ALTRA PROPRIETA'

H.2.20

STRADELLO PRIVATO

Corte esclusiva

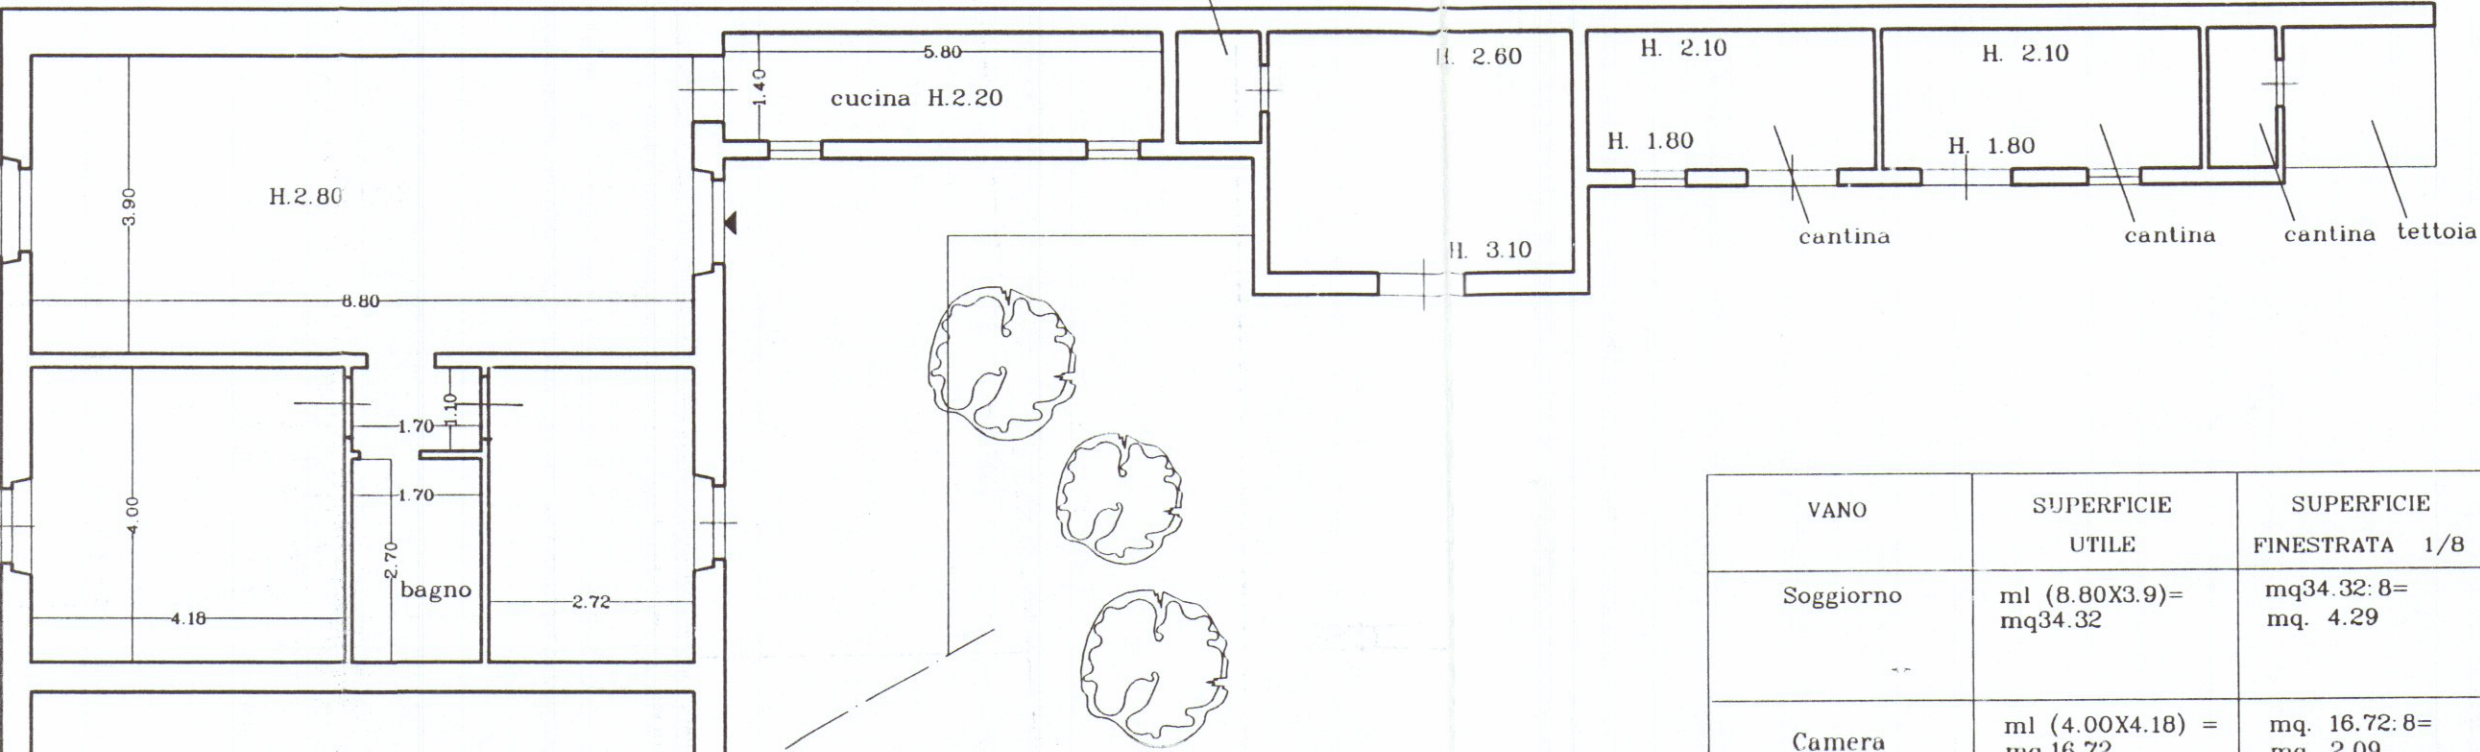

ALTRA U.I.U.


PIANTA PIANO TERRA

VANO	SUPERFICIE UTILE	SUPERFICIE FINESTRATA 1/8	SUPERFICIE FINESTRATA ESISTENTE
Soggiorno	ml (8.80x3.9)= mq34.32	mq34.32:8= mq. 4.29	ml (2.20x1.10)x2= mq. 4.84
Camera	ml (4.00x4.18) = mq.16.72	mq. 16.72:8= mq. 2.09	ml (2.00x1.05) = mq. 2.10
Cucina	ml (4.00x2.72) = mq.10.86	mq. 10.86:8= mq. 1.36	ml (2.20x1.10) = mq. 2.42

STATO DI PROGETTO

STRADELLO PRIVATO

Corte esclusiva

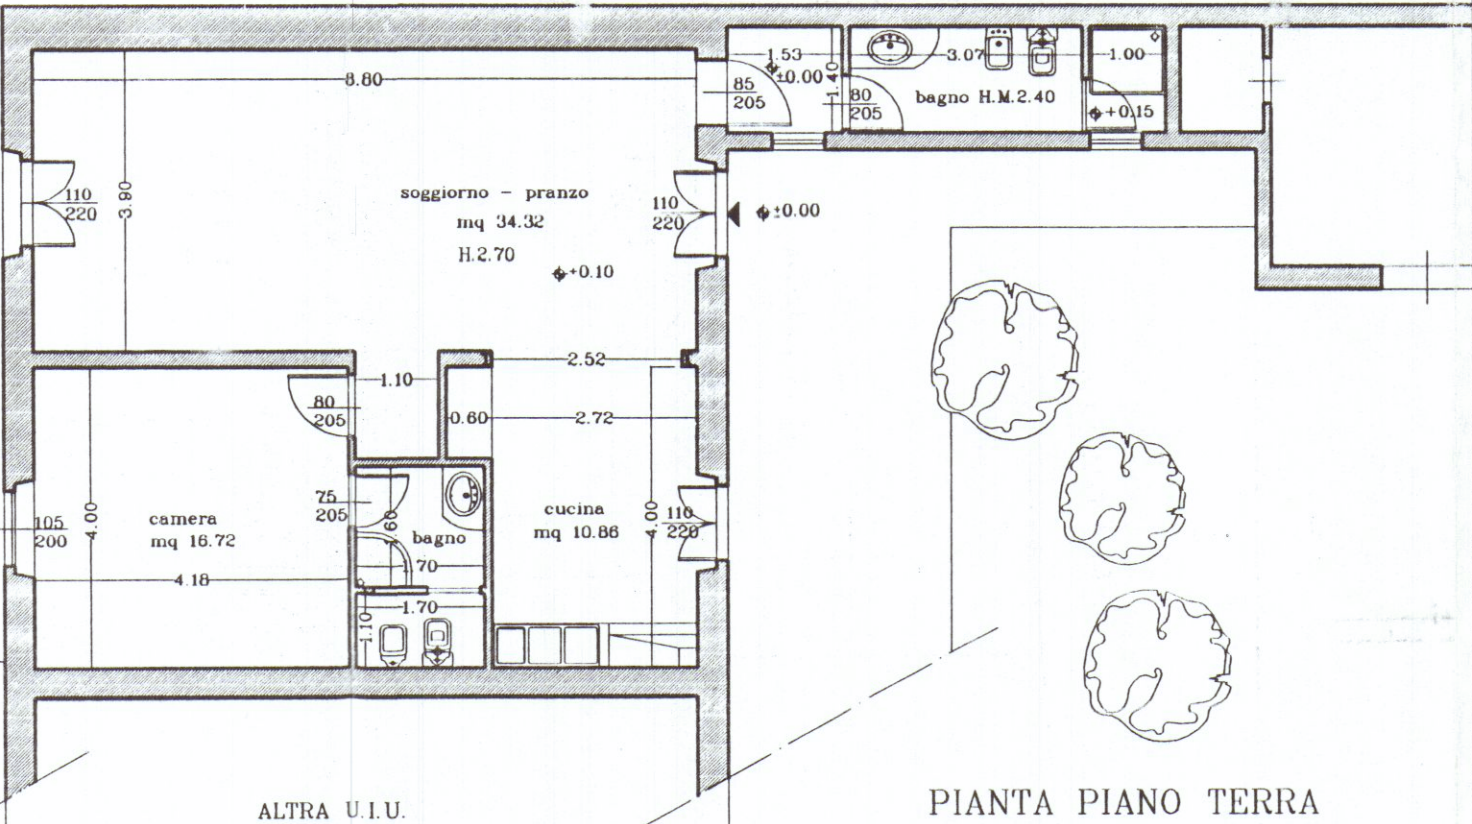


ALTRA U.I.U.

PIANTA PIANO TERRA


STATO SOVRAPPOSTO

STRADELLO PRIVATO

Corte esclusiva

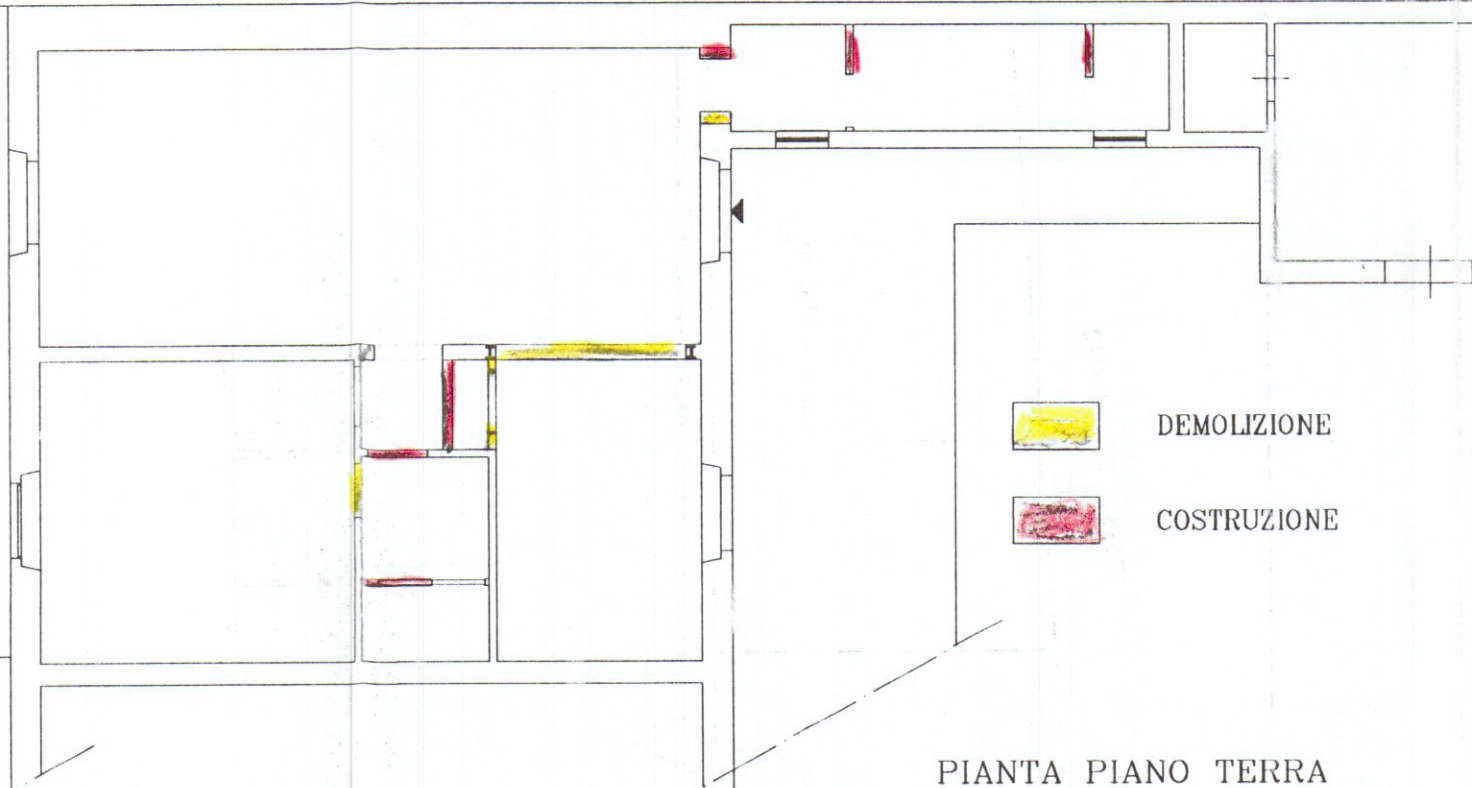

PIANTA PIANO TERRA

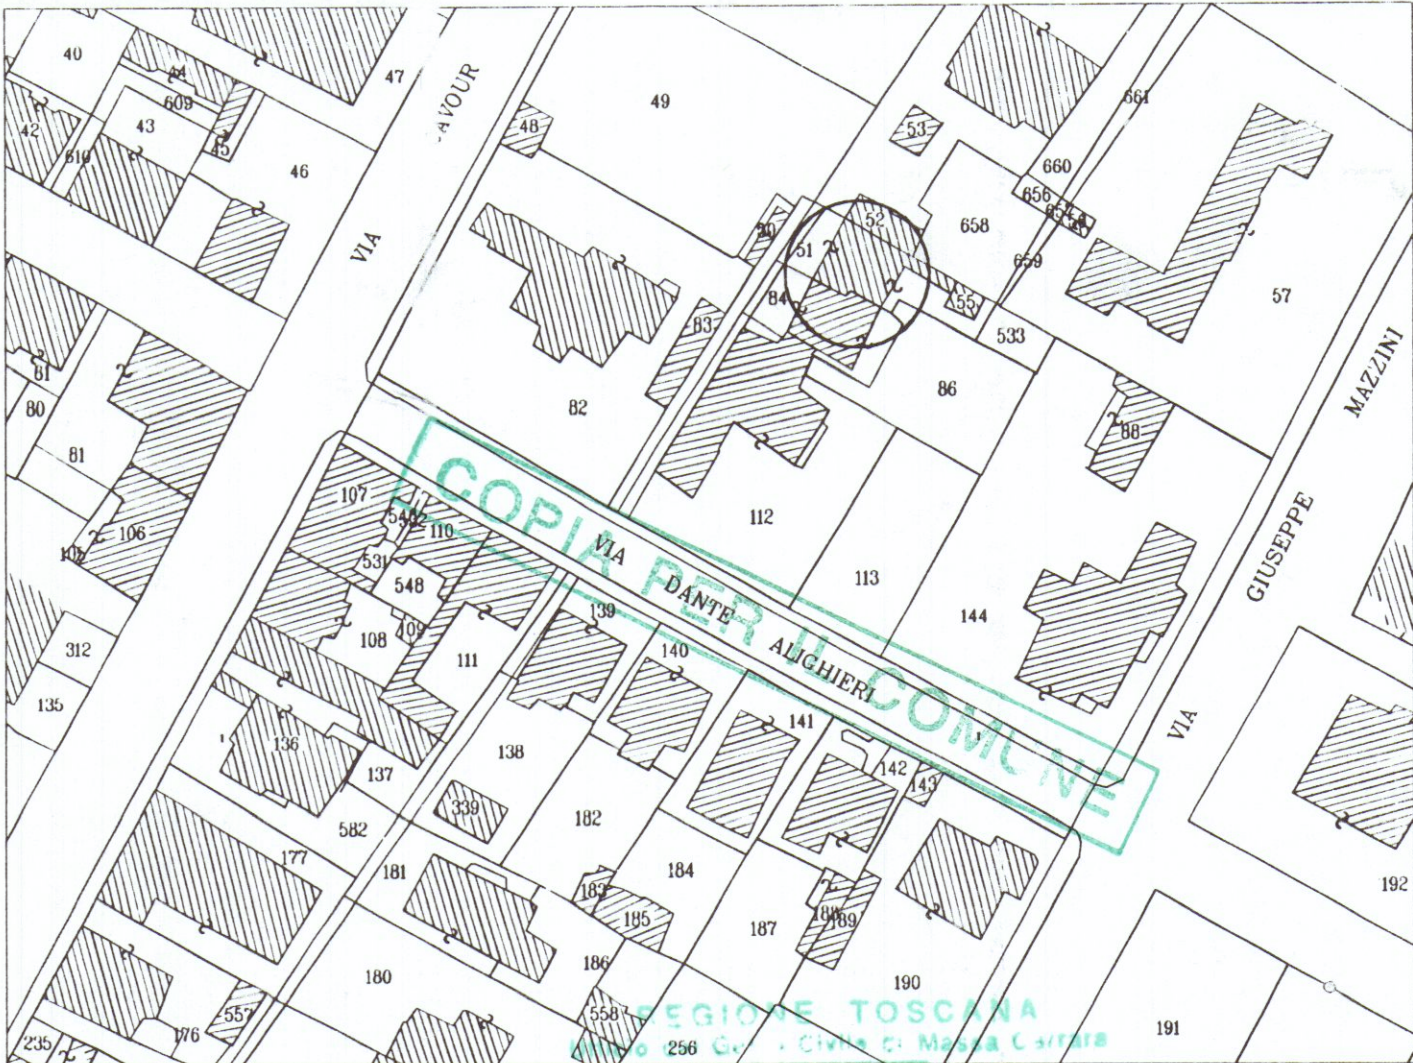

Fgl. 104 Num. 112 Sub.4

Elaborato allegato alla denuncia presentata scala: 1/1000

ai sensi della Legge n. 64/1974 e L.R. n. 86/1982


Pratica S. n. 501

Massa, 11 1-3 LUG. 2000

studio orsanmichele

dott. arch. bernardo bernardi
dott. arch. claudio baudone
dott. arch. sylvie duvernoy
prof. ing. claudio borri

firenze - lungarno della zecca vecchia 28
- tel: 055/2346442-2345504; fax: 243085

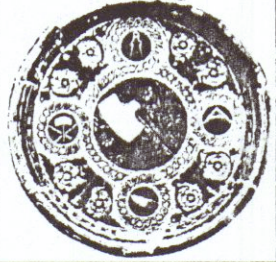

MODIFICHE INTERNE IN EDIFICIO AD USO CIVILE ABITAZIONE

comune : Carrara
località : Via Dante n°4
committente: Sig. Paolo Telara

scala: 1/100
data: GIUGNO 2000
tavola: 1

elaborato

PLANIMETRIA/ STATO ATTUALE/DI PROGETTO/SOVRAPPOSTO

progettista:

Dott. Arch. Bernardo Bernardi

direttore lavori:

Dott. Arch. Bernardo Bernardi

committente:

Paolo Telara