

PROPRIETÀ DAZZI LORENZO E MARIA


VIA CAMPO D'APPIO - AVENZA -

FABBRICATO A

29 LUG. 1977
IL PROGETTISTA: *Lucio Granai*




**1 SOLUZIONE
SOSPESO**

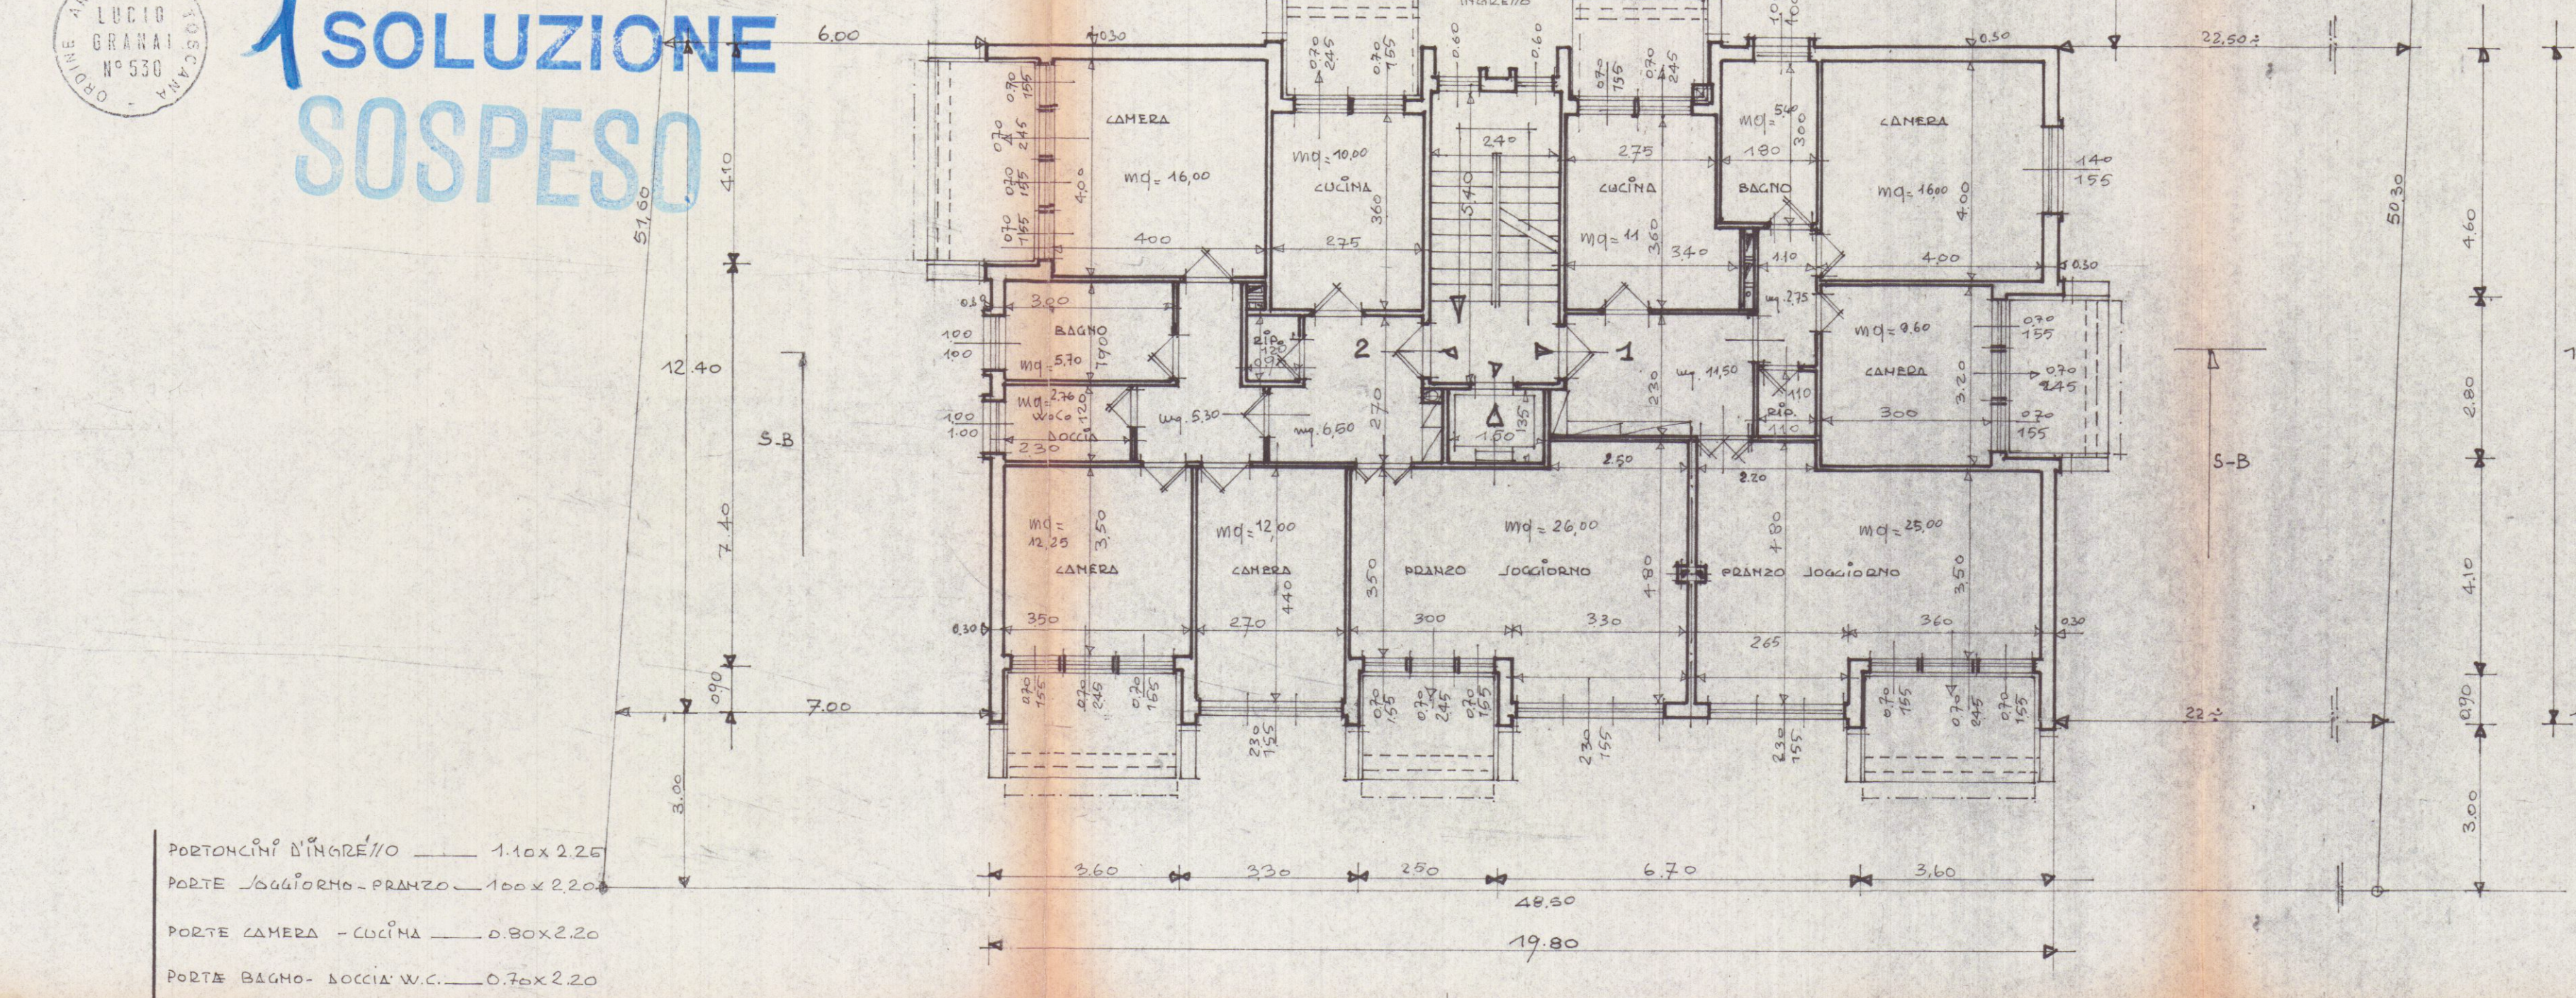

PORTINCHI D'INGRESSO 1.10x2.20
PORTE BAGNIO-PRANZO 1.00x2.20
PORTE CAMERA-CUCINA 0.90x2.20
PORTE BAGNO-BOCCA W.C. 0.70x2.20

Scala 1:100

PIANTA PIANO TIPO

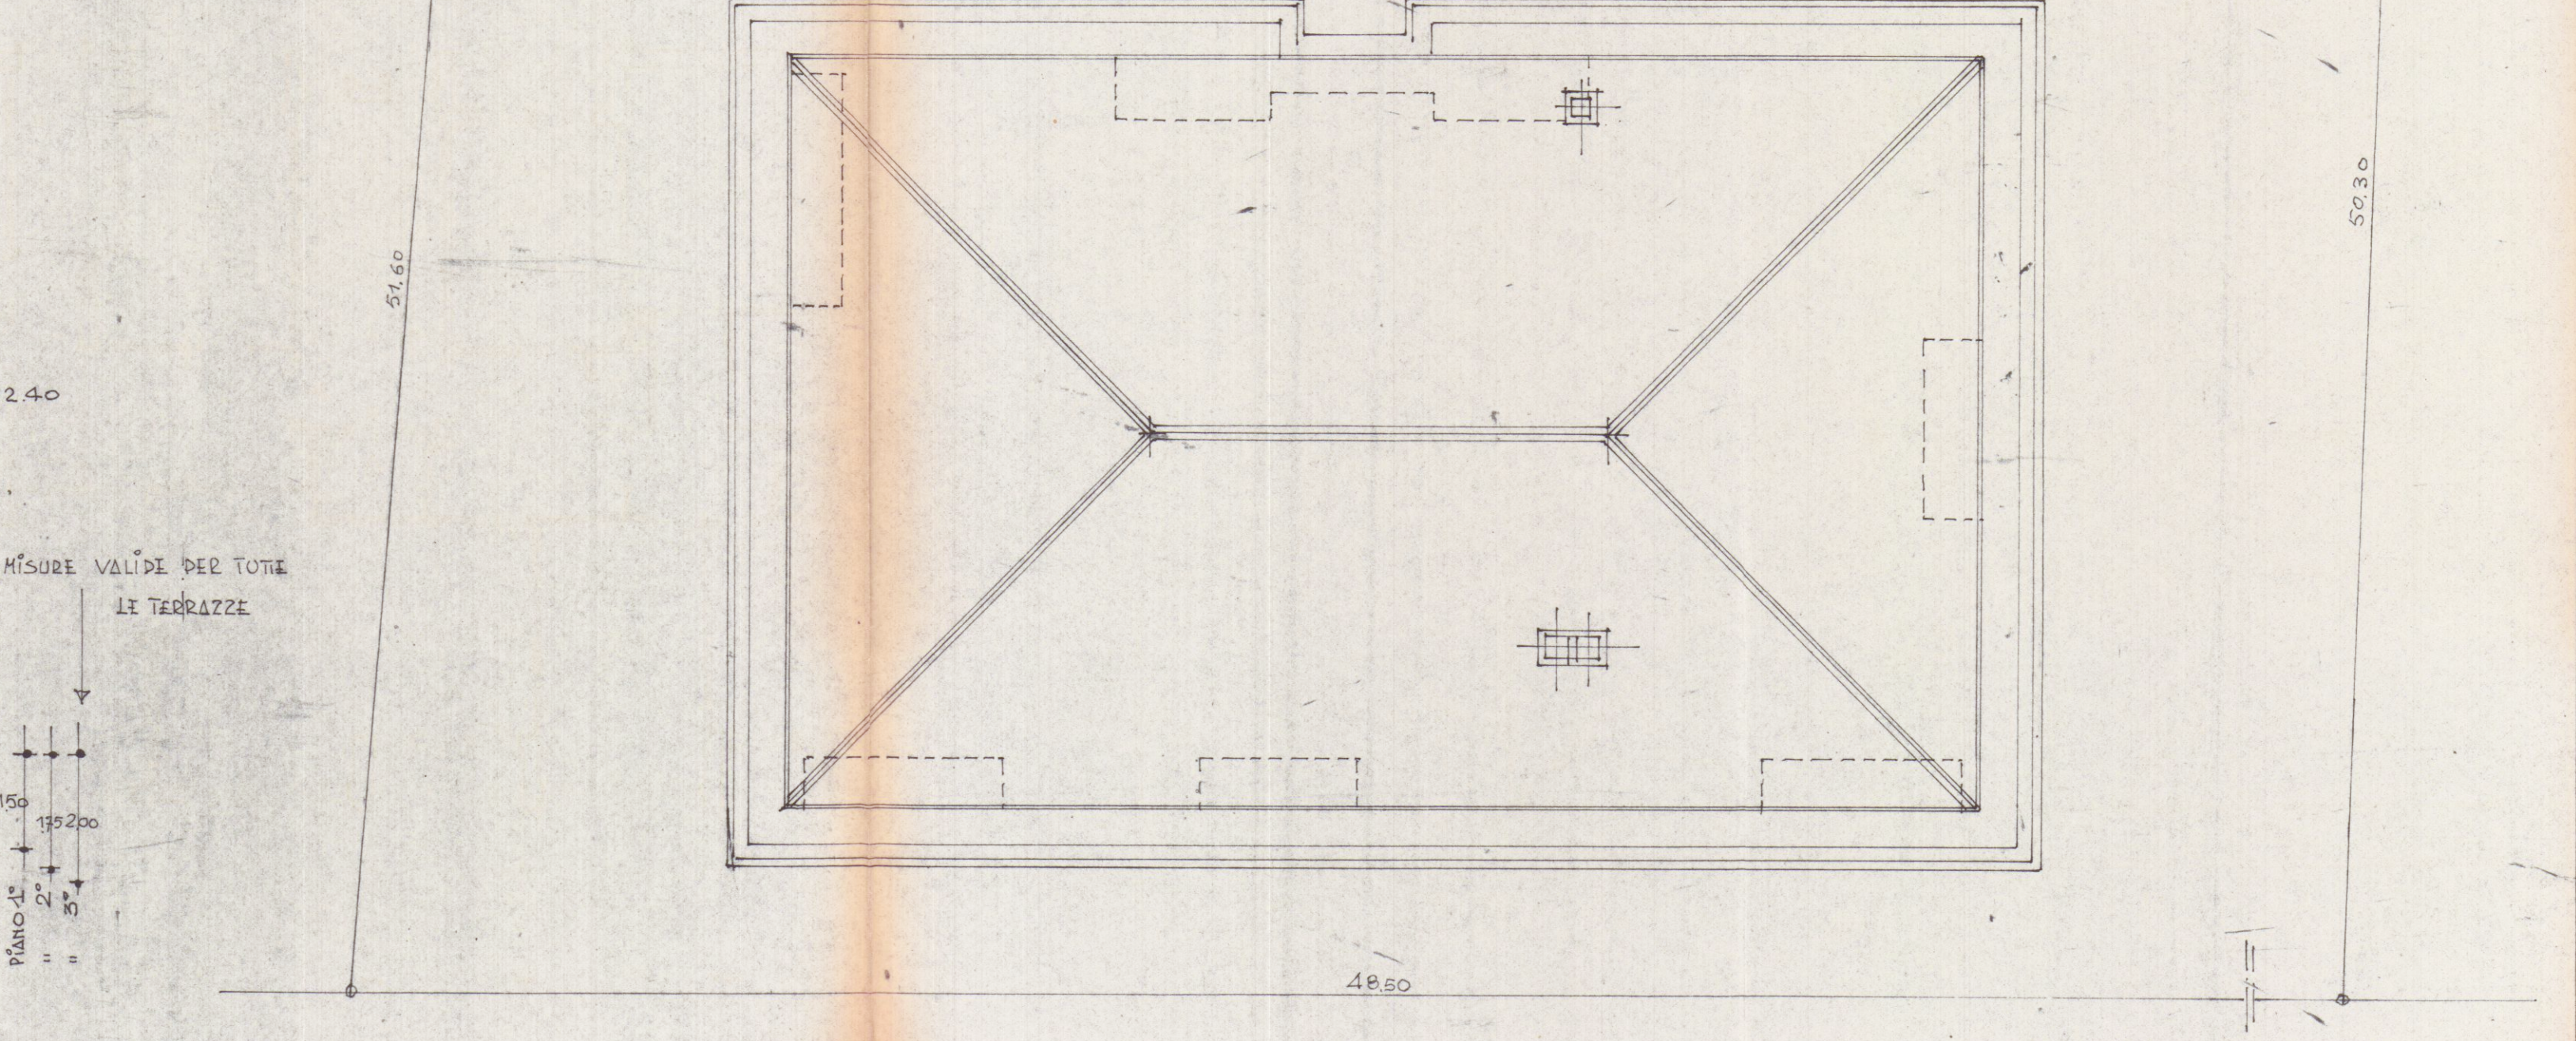

MISURE VALIDE PER TUTTE
LE TERRAZZE

PIANTA COPERTURA