




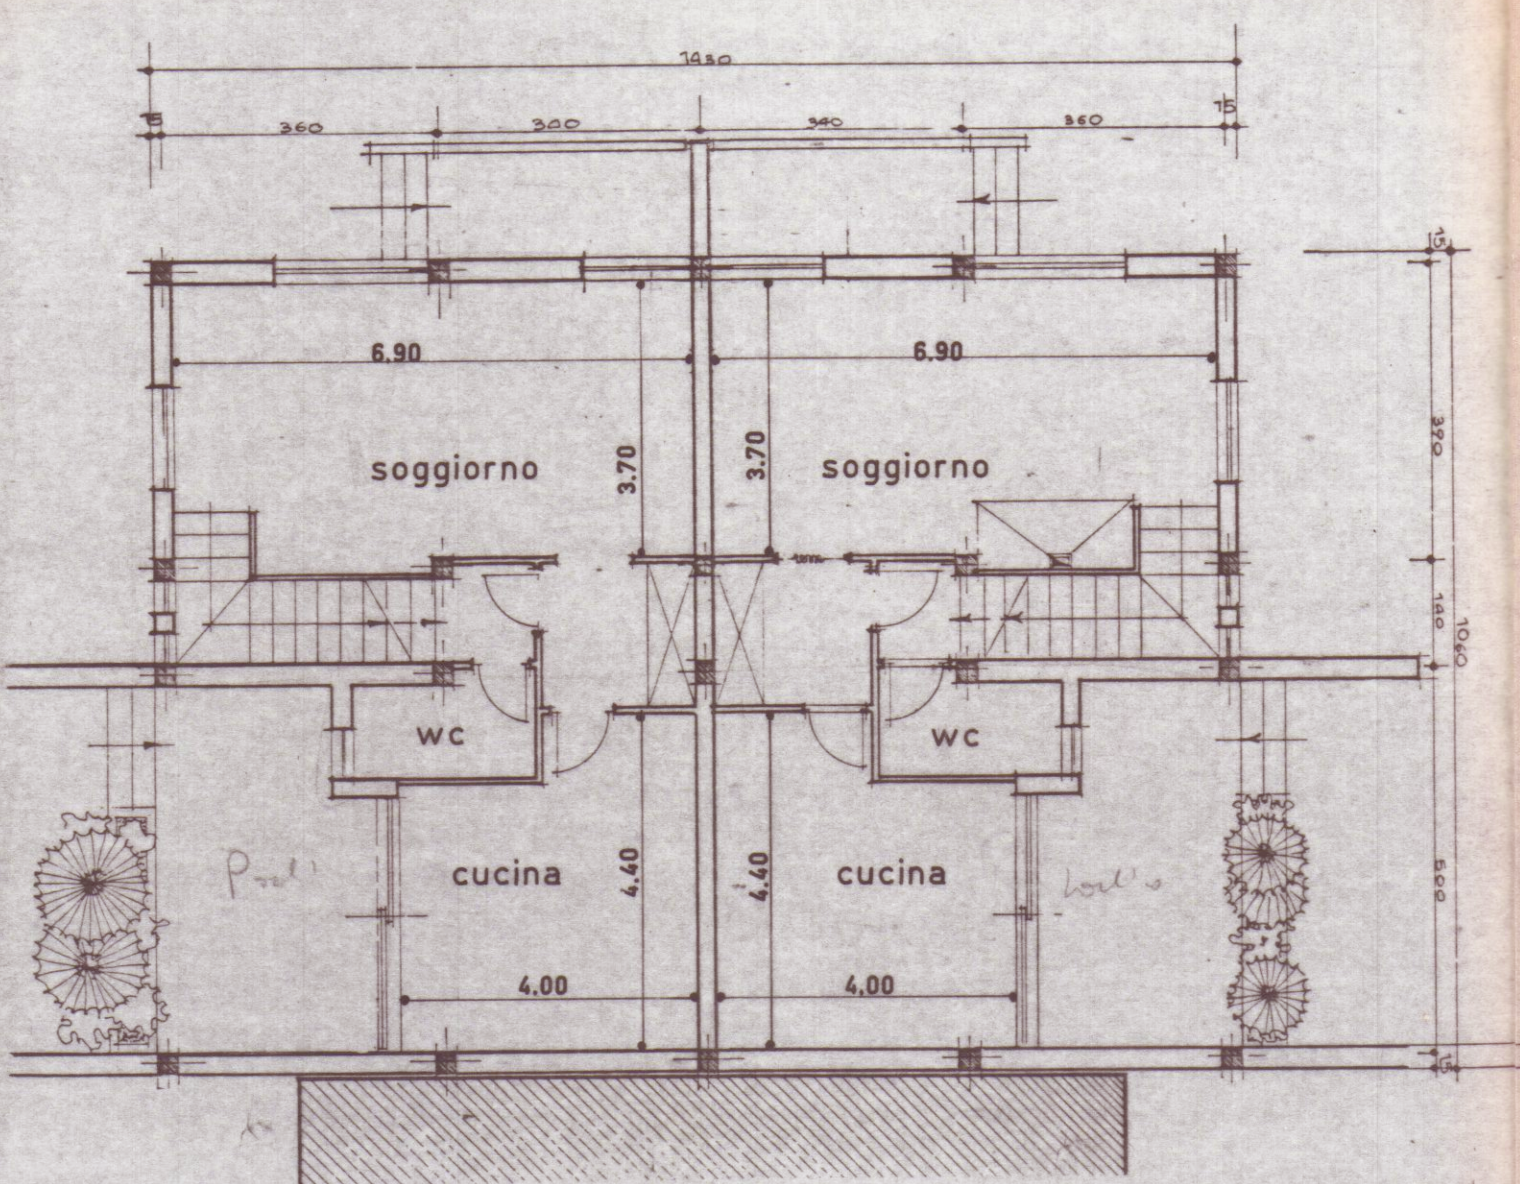


PIANTA PIANO TERRA

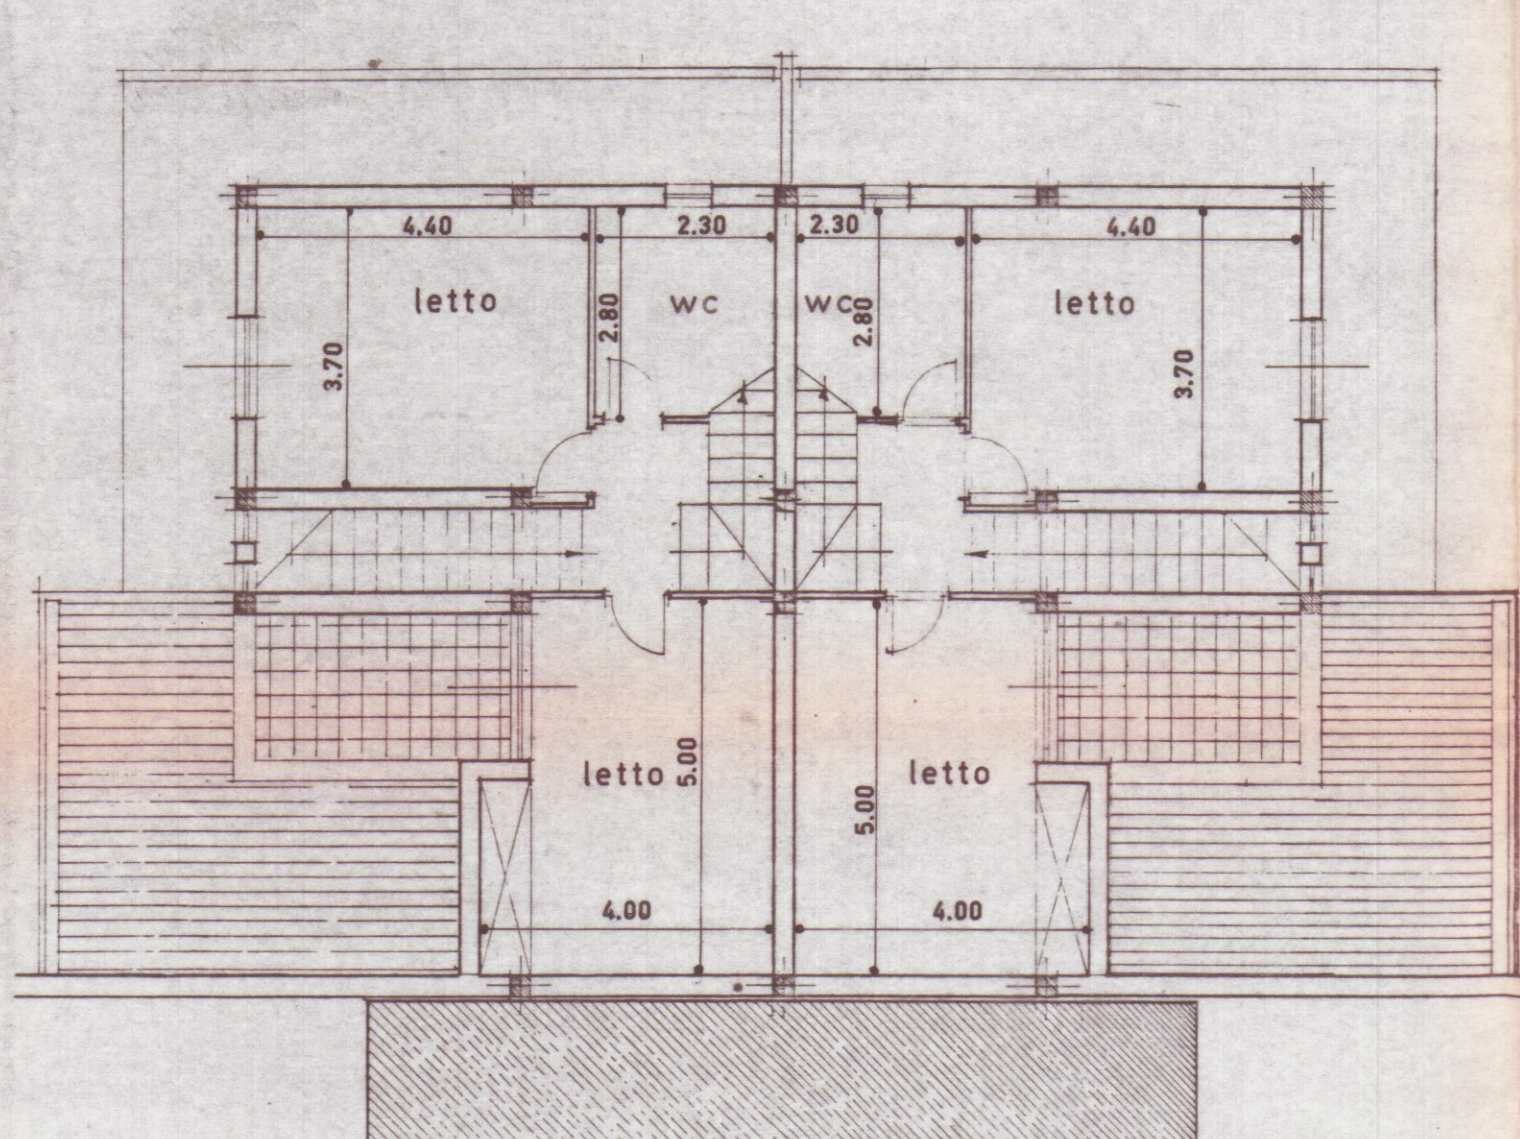

PIANTA PIANO PRIMO

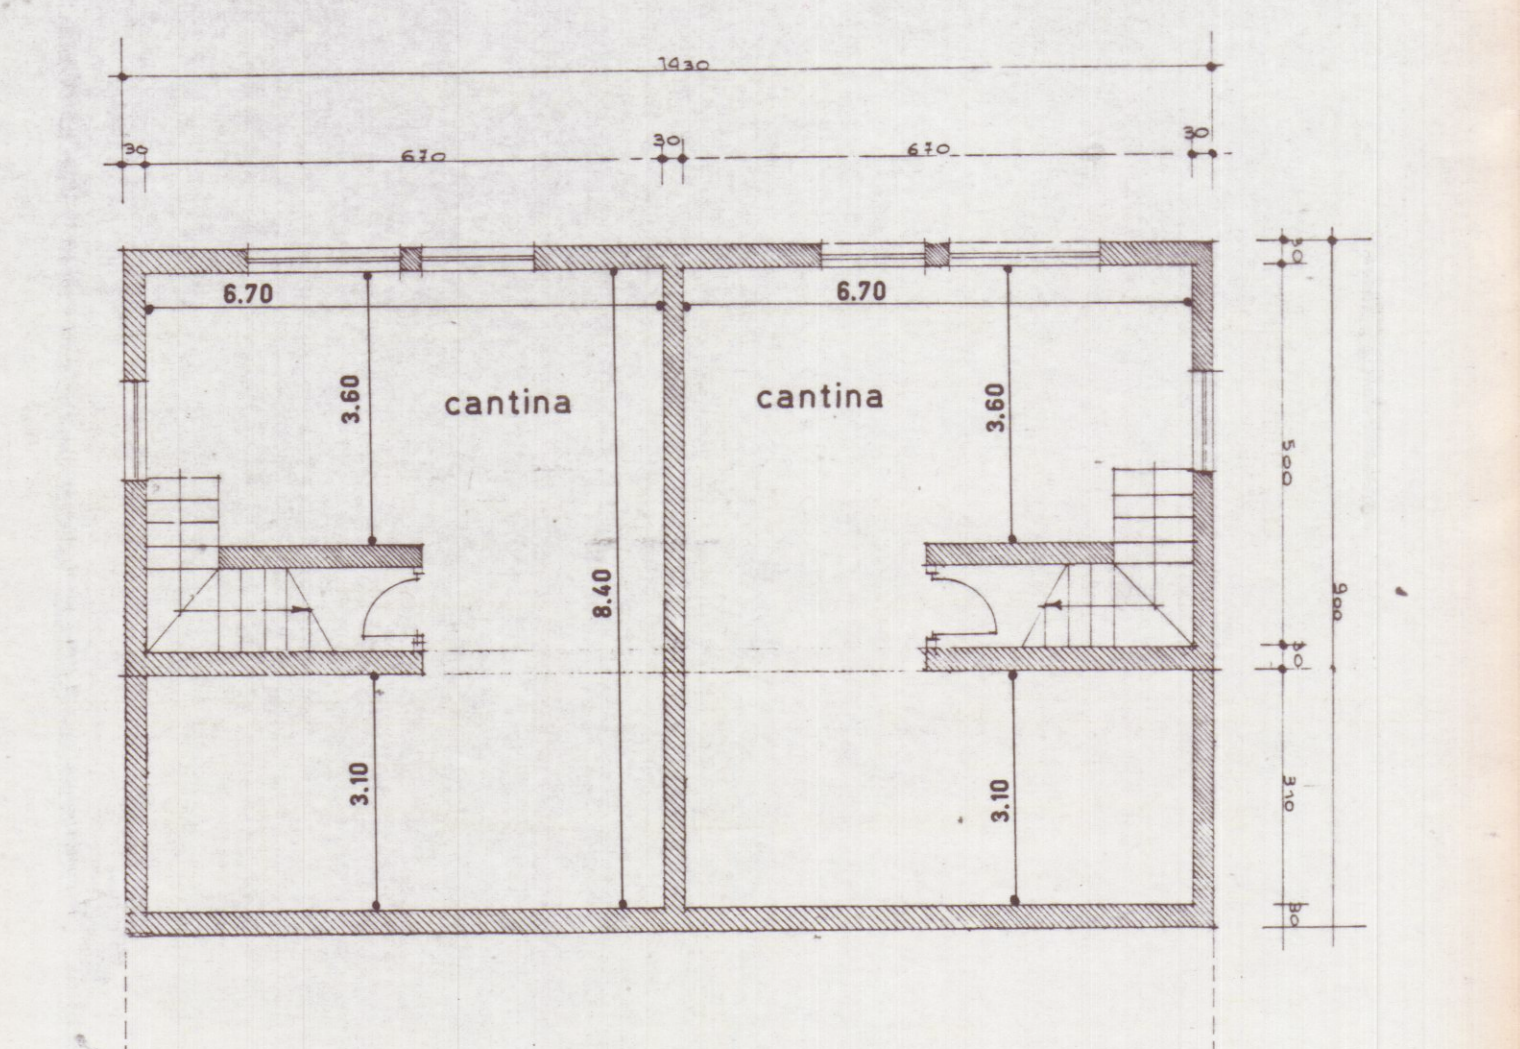


PIANTA PIANO INTERRATO

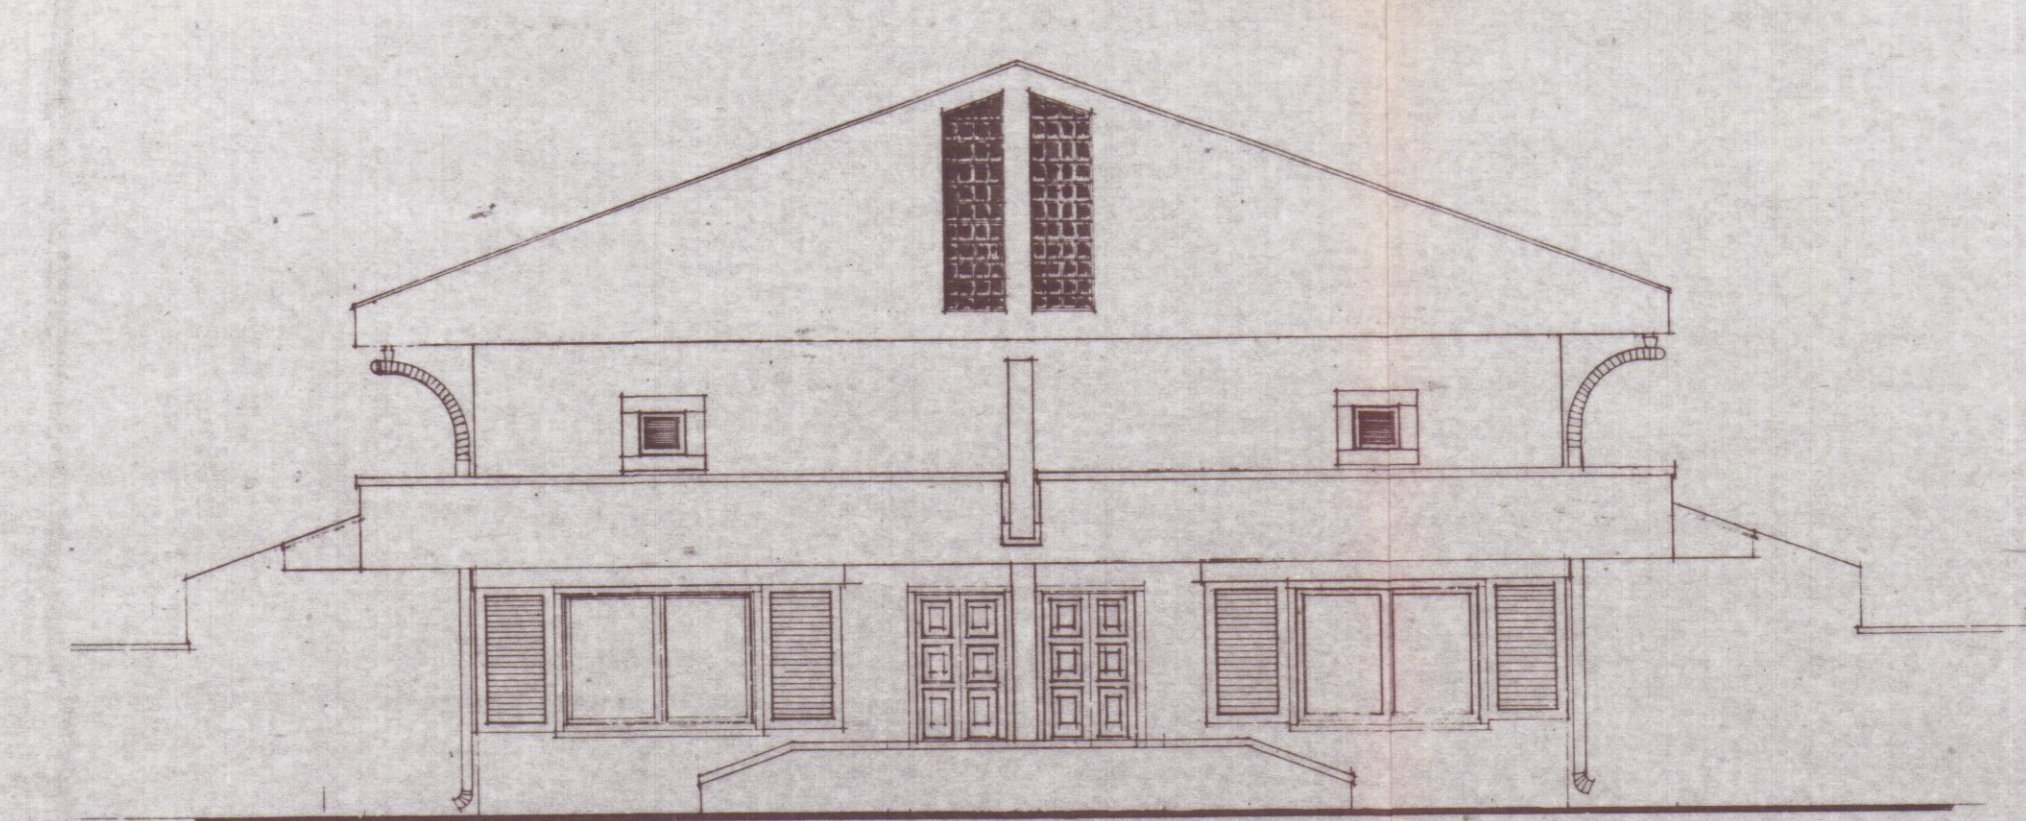


PROSPETTO OVEST




PROSPETTO NORD

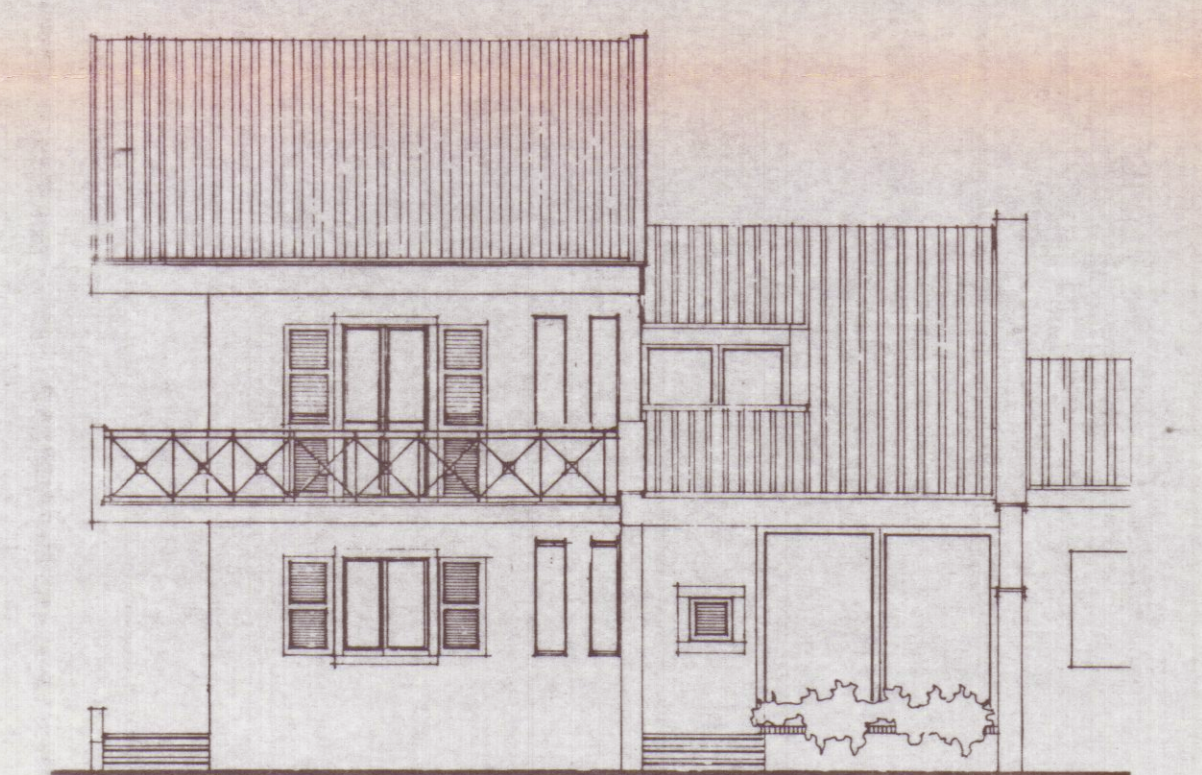


PROSPETTO SUD

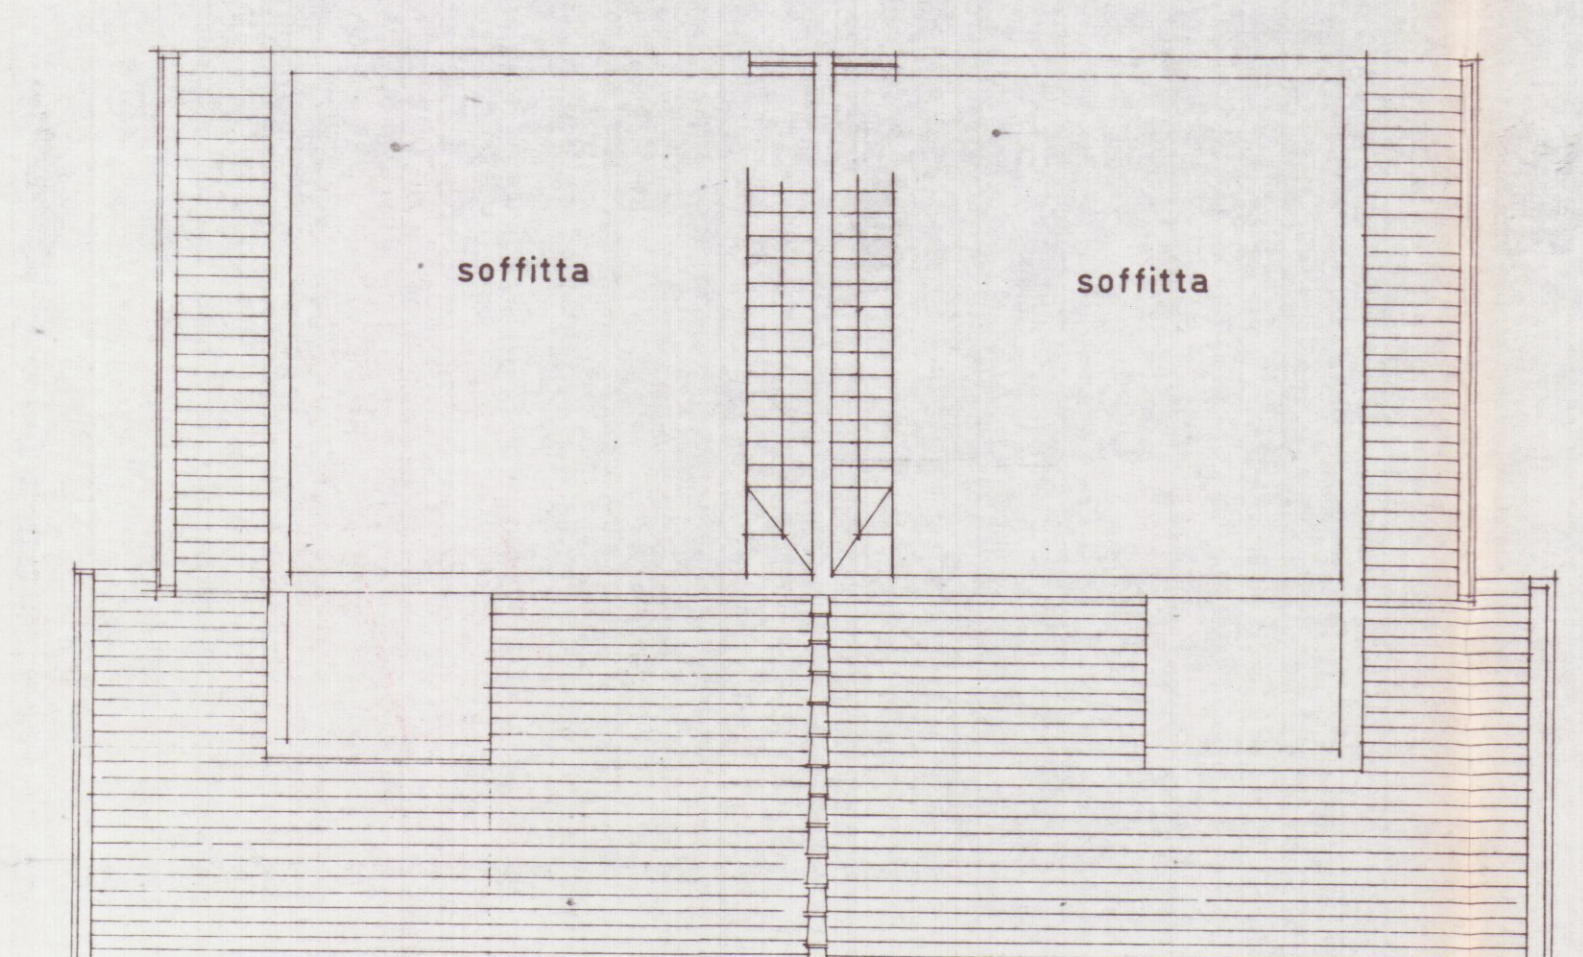


PIANTA SOTTOTETTO

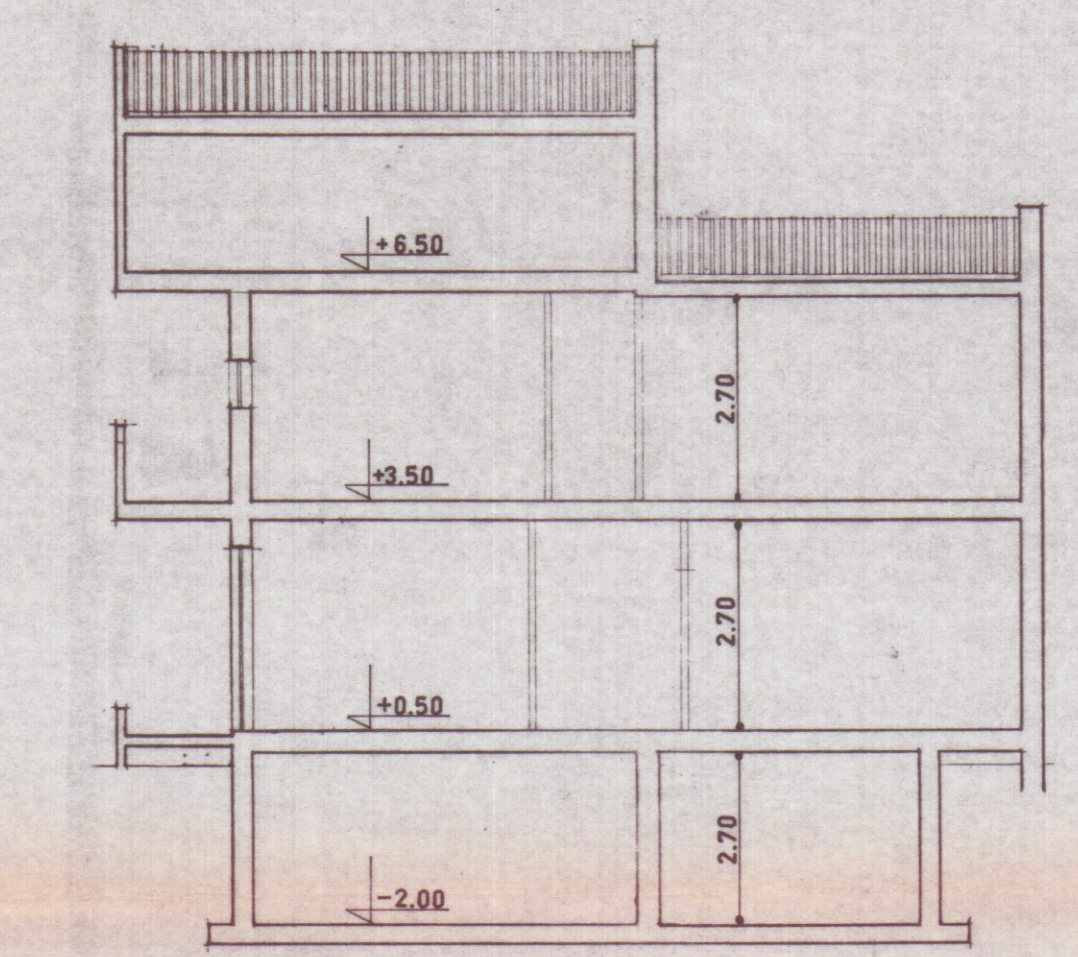

SEZIONE TRASVERSALE

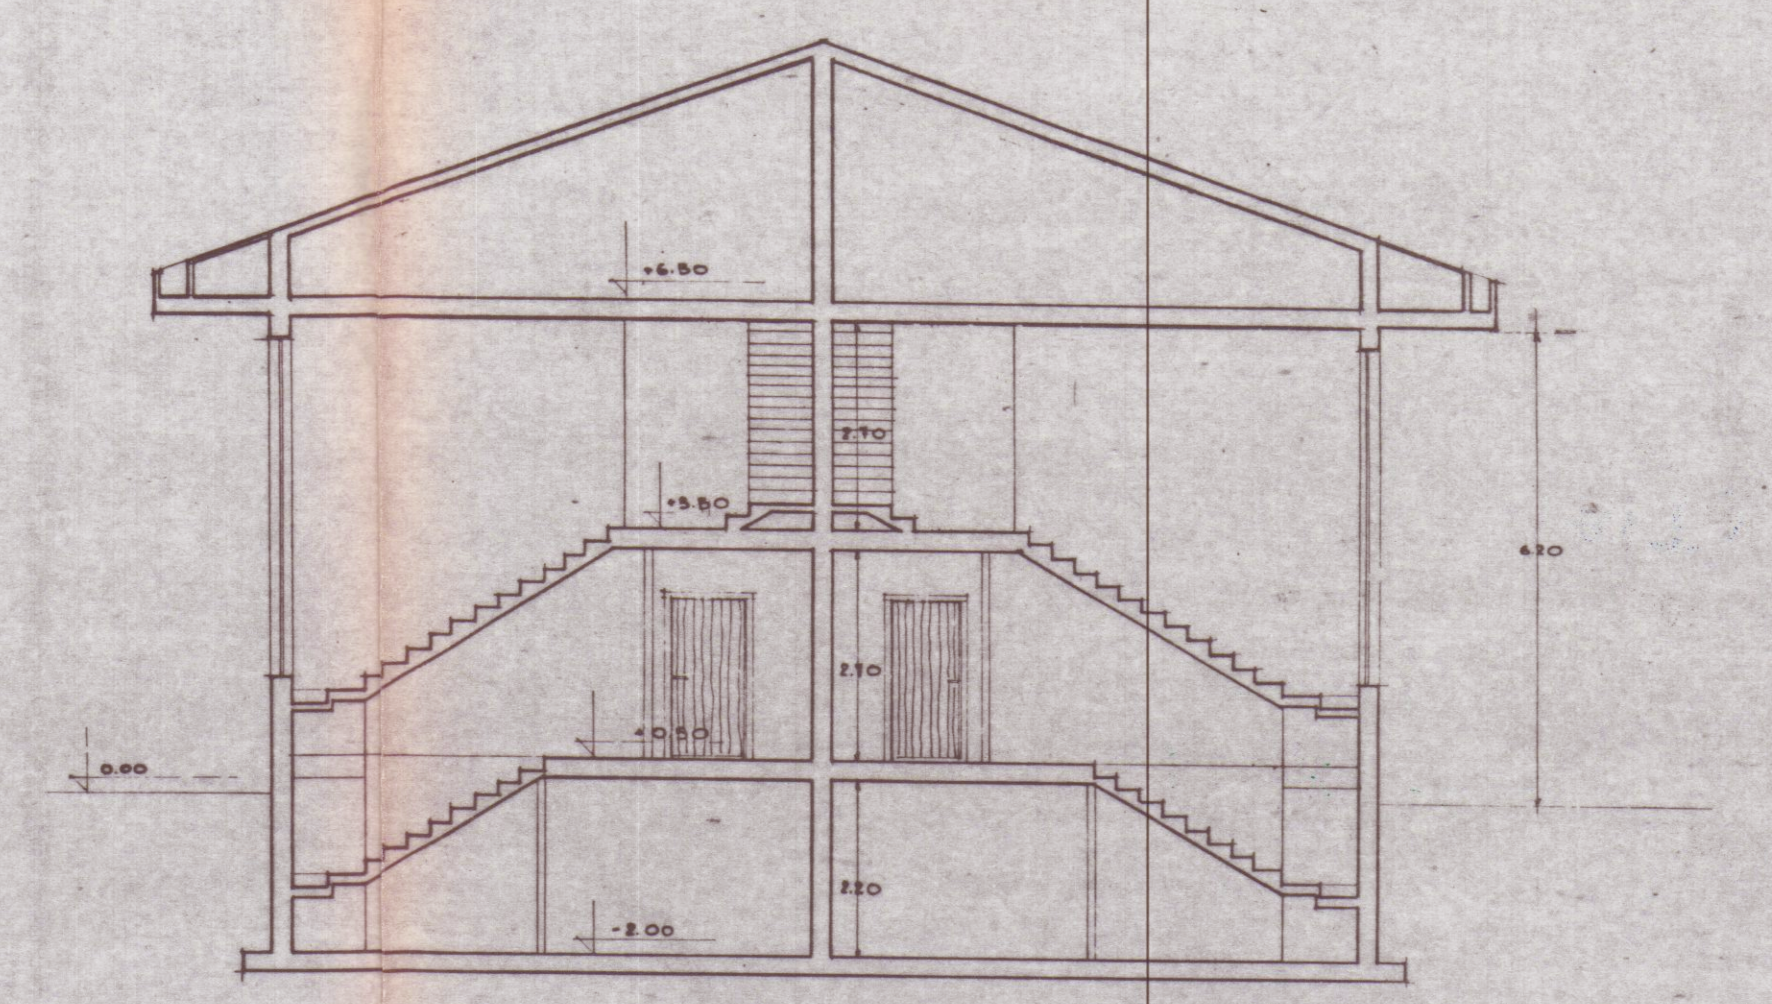



SEZIONE LONGITUDINALE

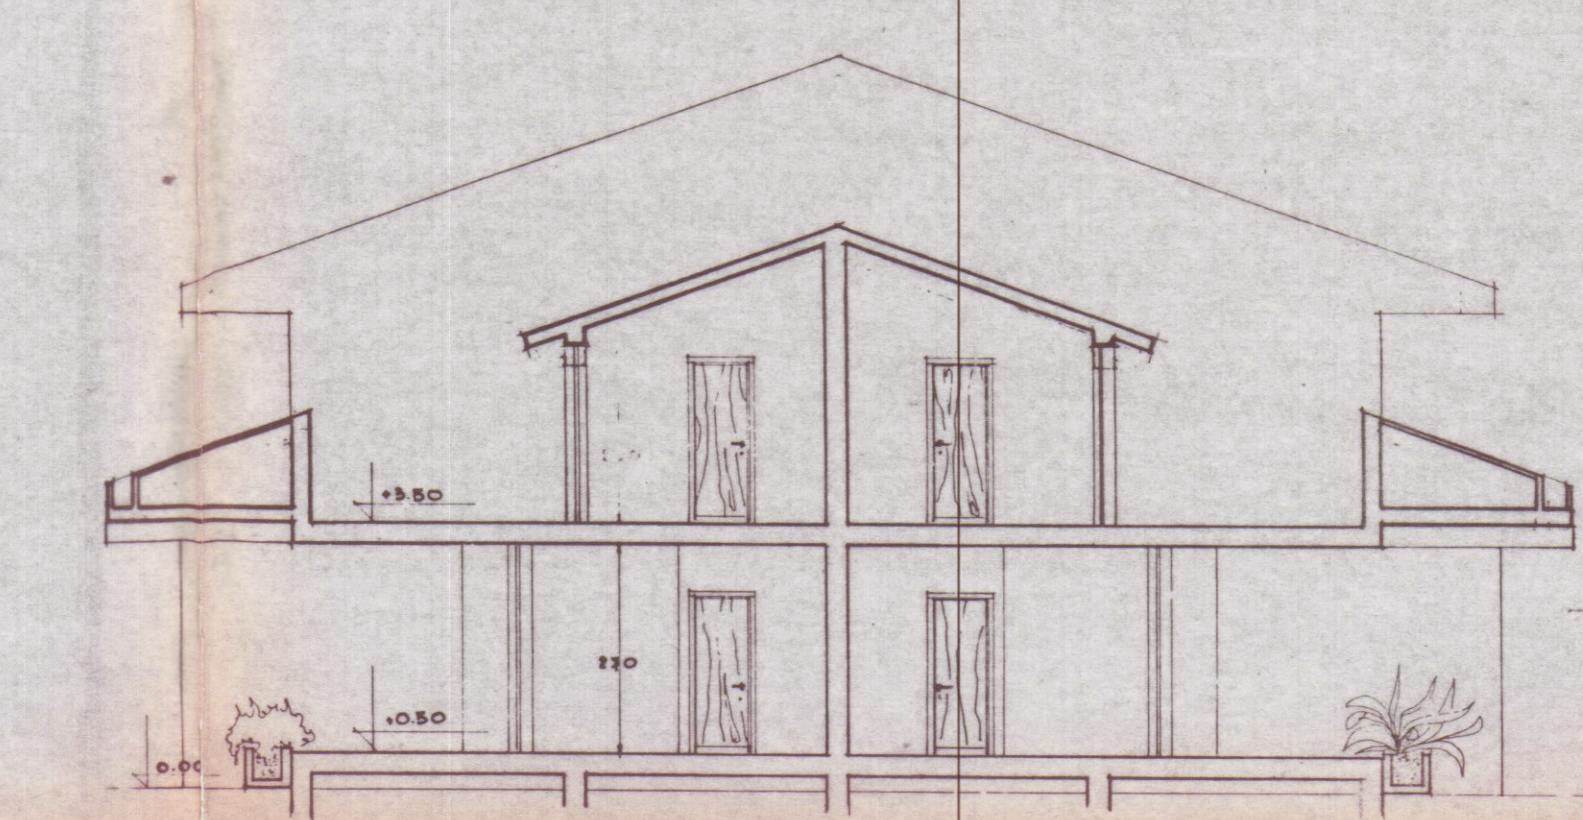

SEZIONE LONGITUDINALE

SCHEMA SUPERFICI E VOLUMI

1	2	3	4
14.30x5.45= 77.94 mqx 6.20= 483.23 mc	15.00x9.90= 14.85 mqx 3.20= 47.52 mc	3.70x8.70= 32.19 mqx 3.20= 103.01 mc	2x2.30x1.50= 2.30 mq
2x2.90x3.35= 6.48 mq			
8.78 mqx 3.20= 28.10 mc			
TOTALE VOLUME = 661.86 mc			

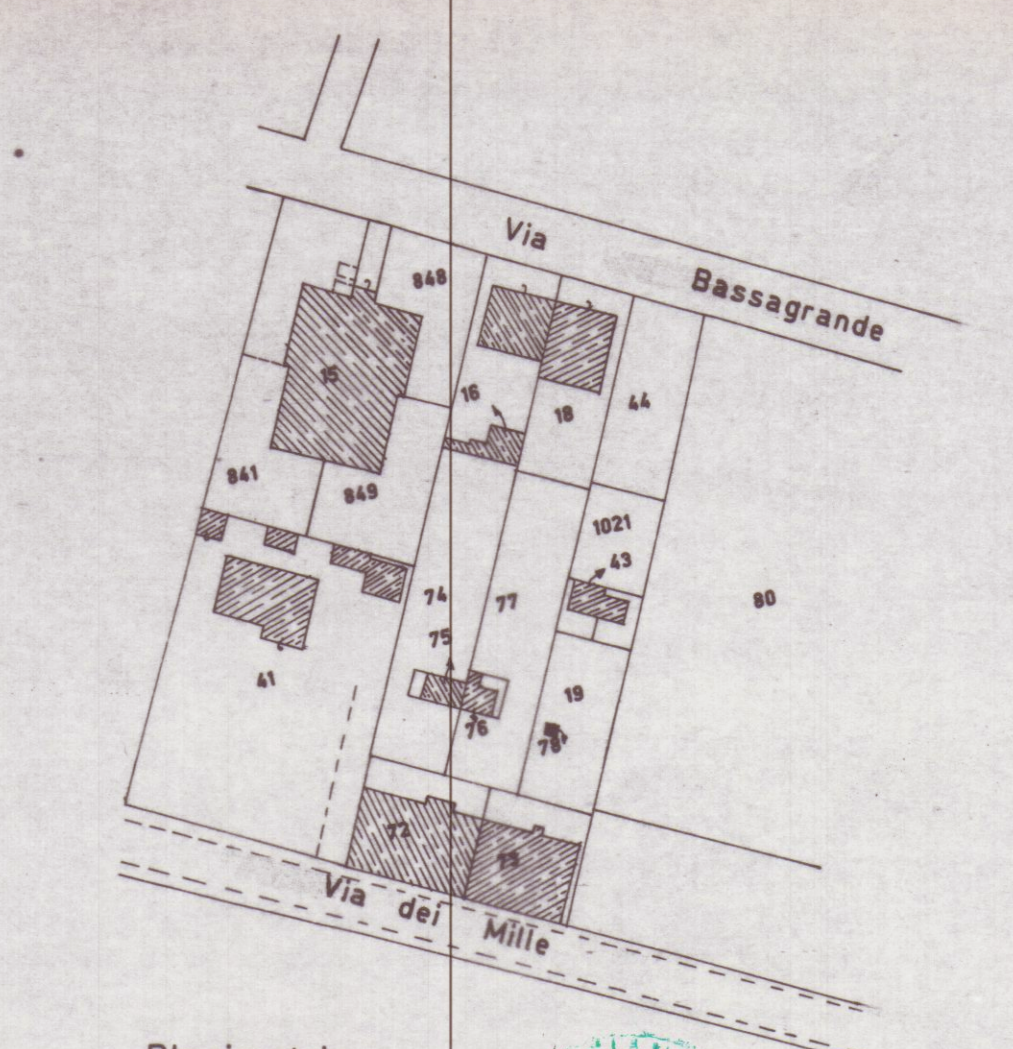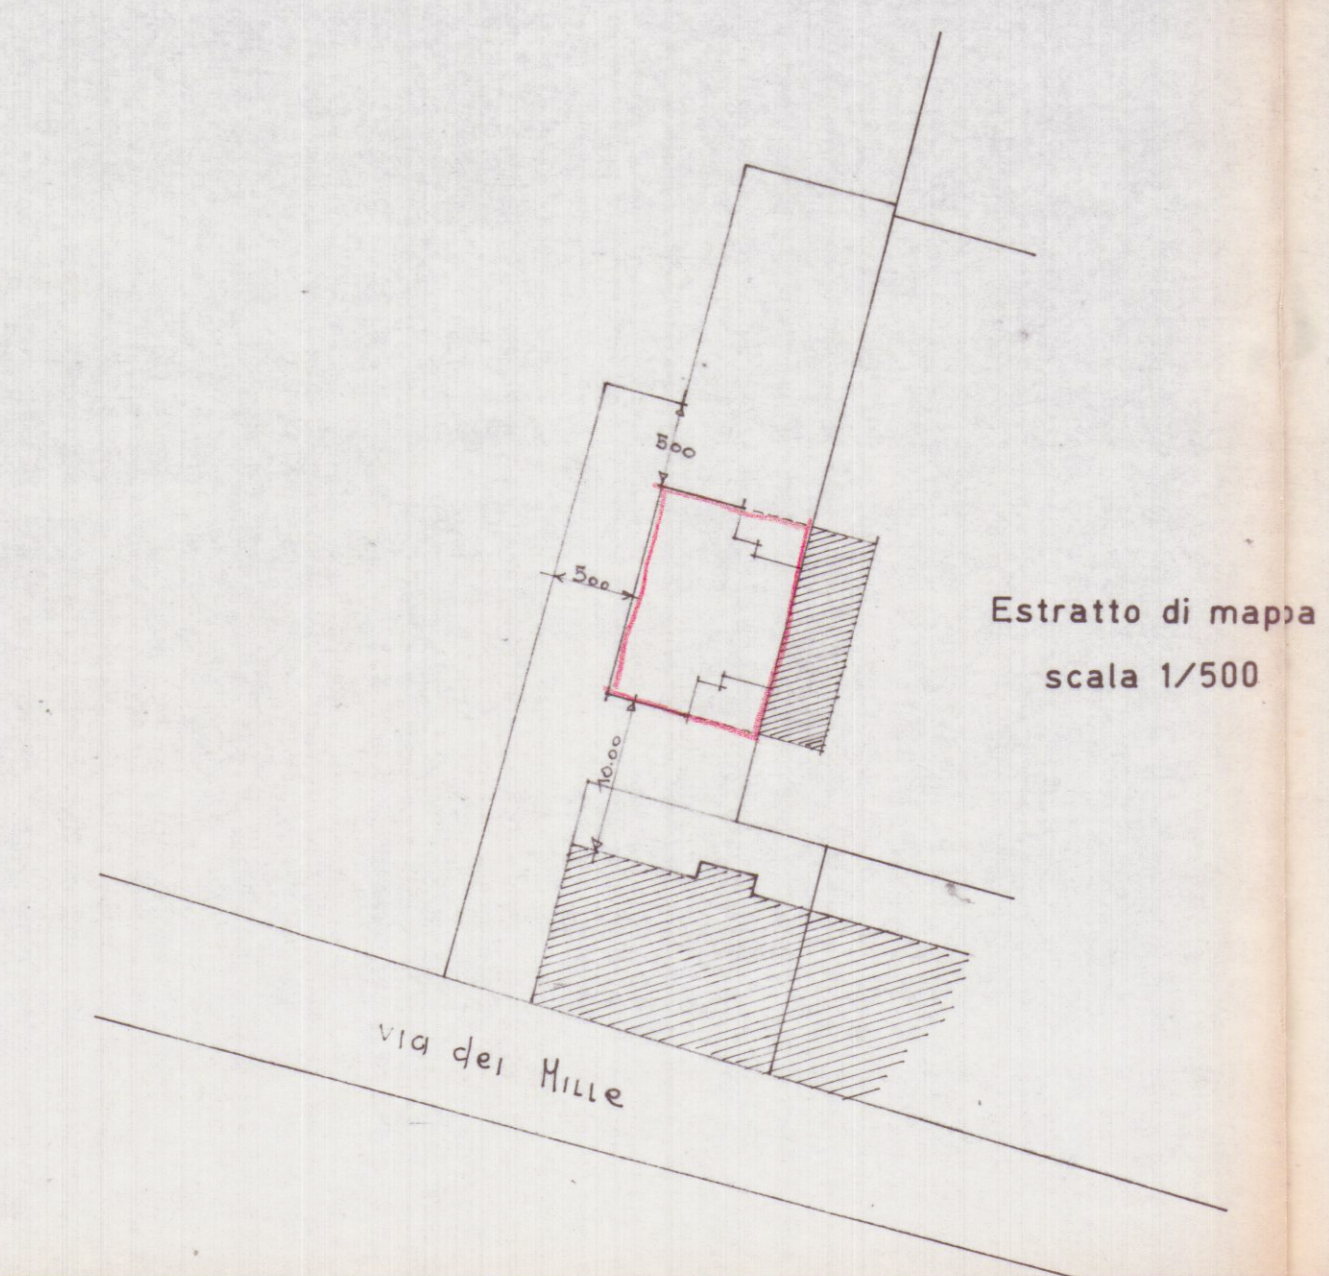

Planimetria
scala 1/1000

GIANFRANCHI e MARTELLI Associati
54036 Marina di Carrara - Via Venezia, 1 BIs
Tel. (0585) 780502 - Fax (0585) 632667
P. IVA 00474950458

OGGETTO	PROGETTO DI VARIANTE
COMMITTENTE	PIOLANTI MARIO VENTURINI MARISA
UBICAZIONE/CAT	Marina di Carrara Via dei Mille
DETTAGLIO	PIANTE PROSPETTI SEZIONI
SCALA 1/100	DATA 25/06/1993 TAVOLA U