






PIANTA PIANO SEMINTERRATO

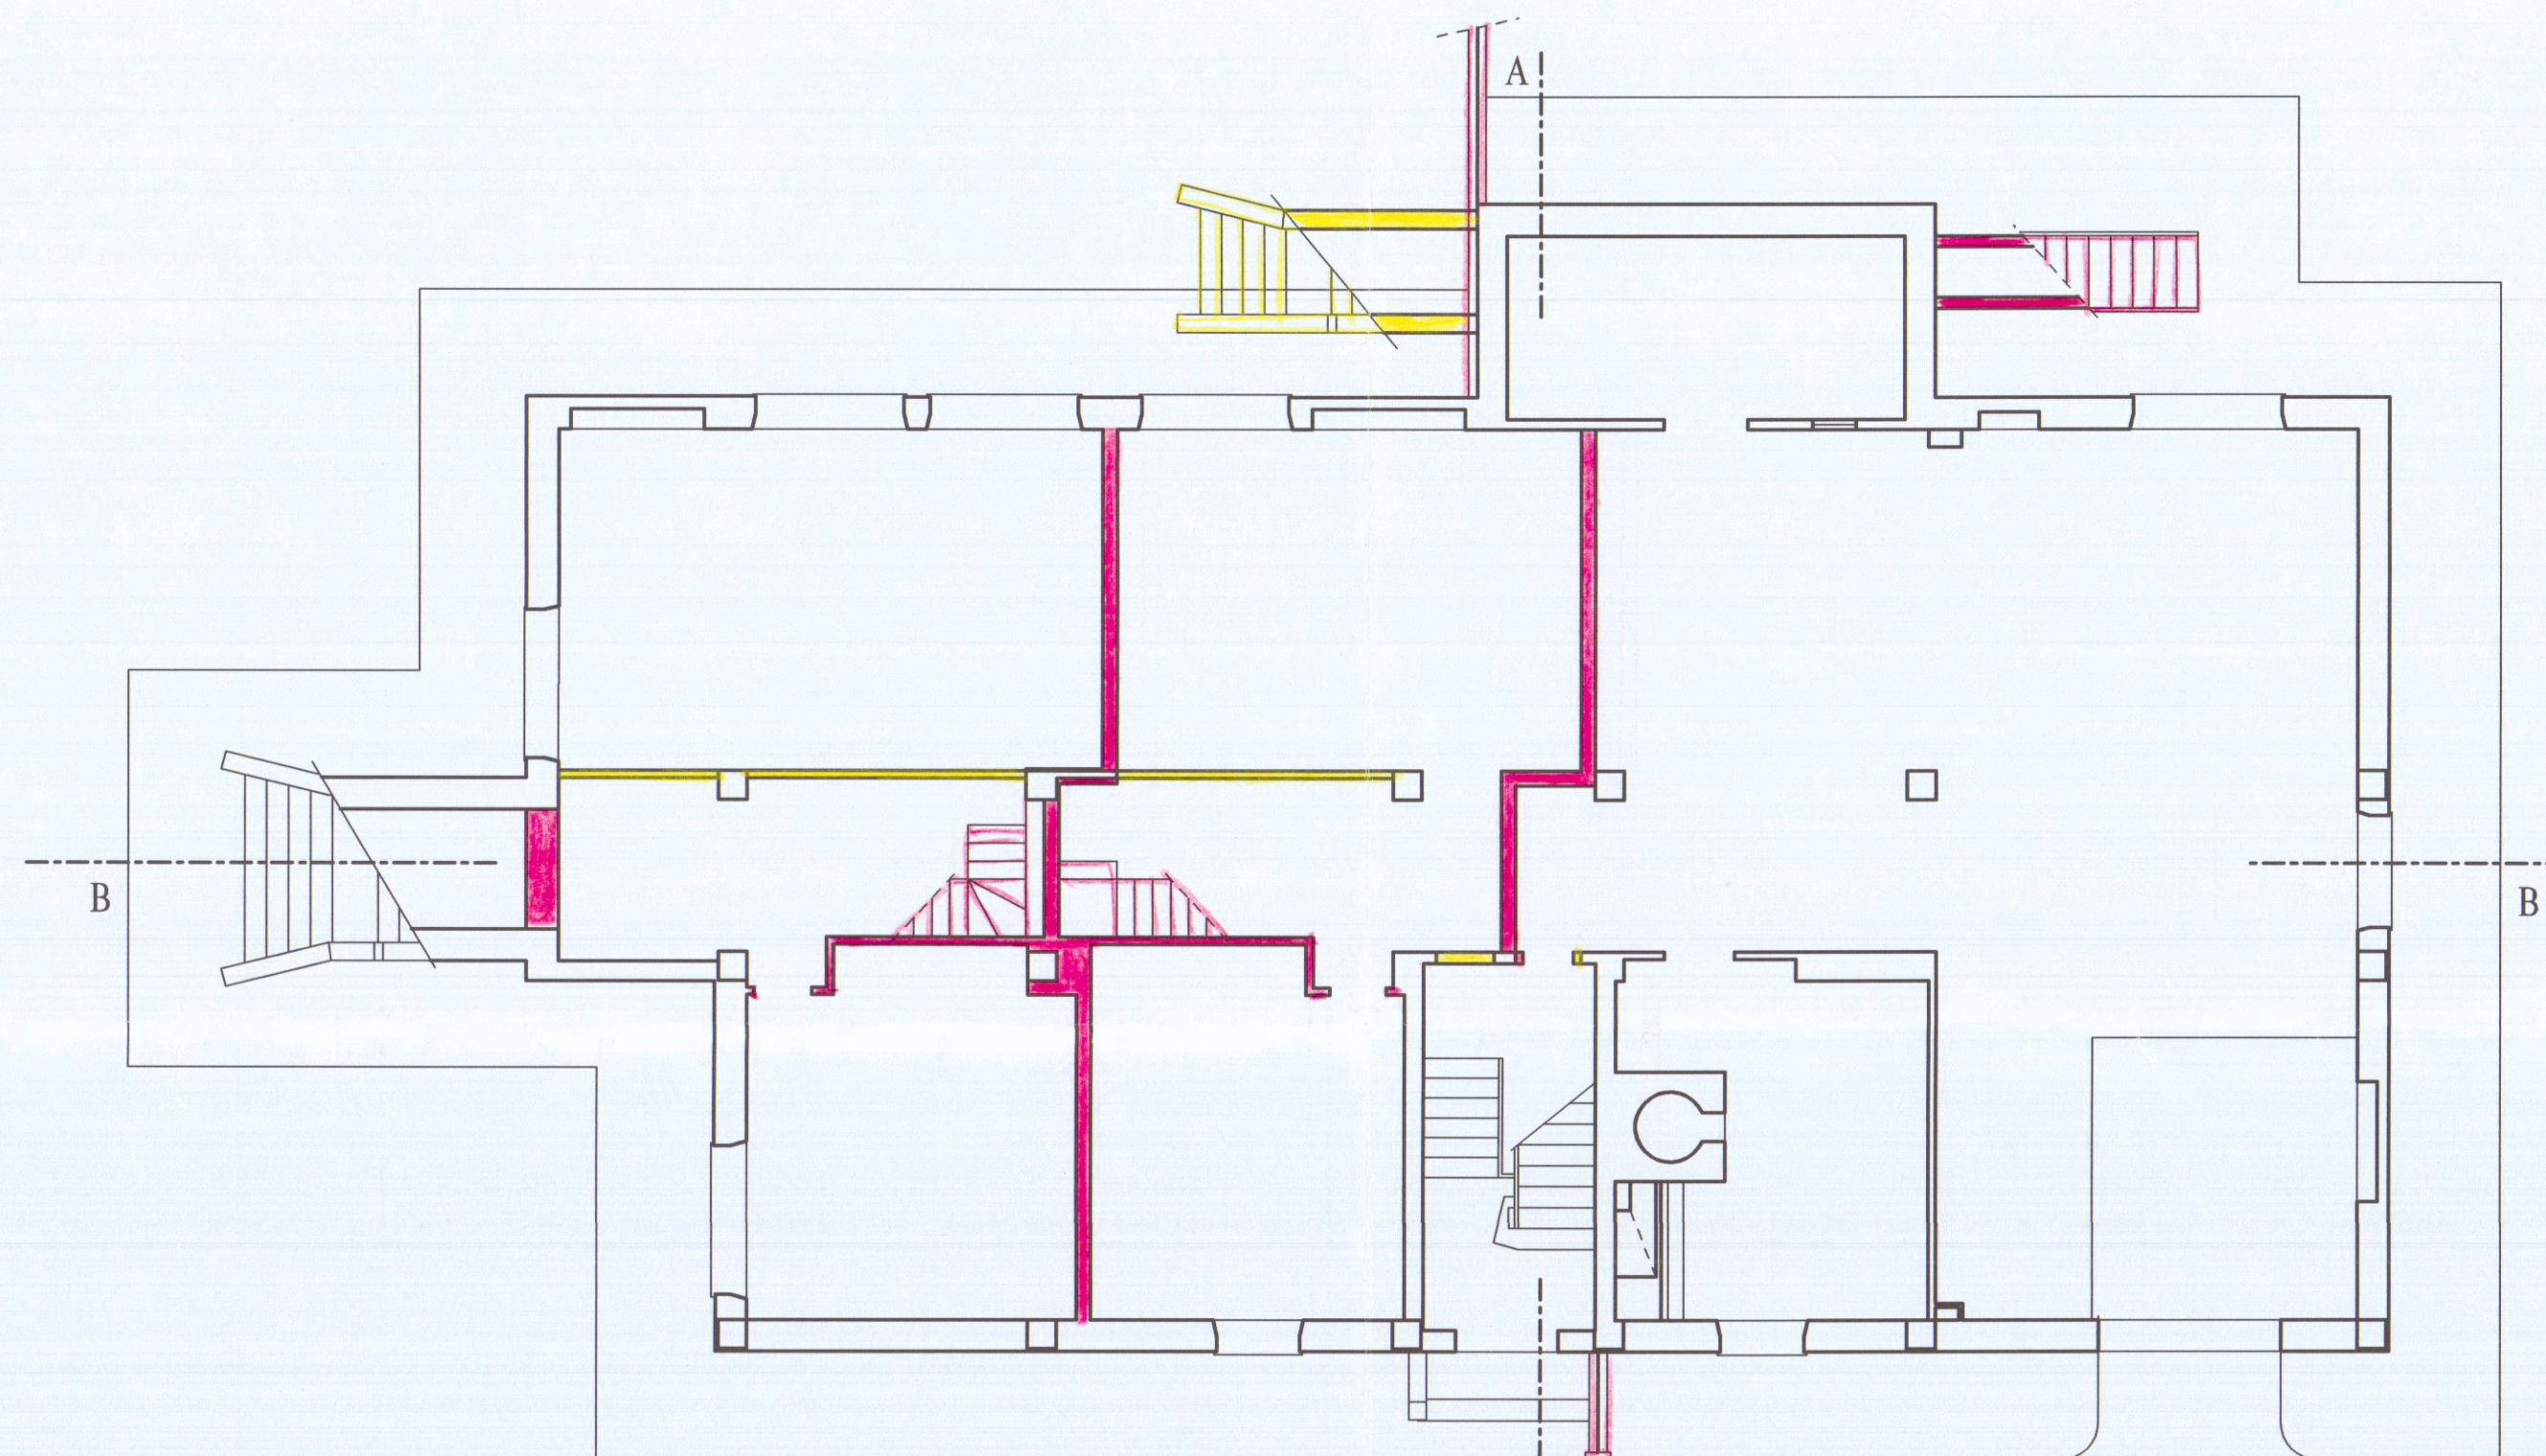


PROSPETTO NORD

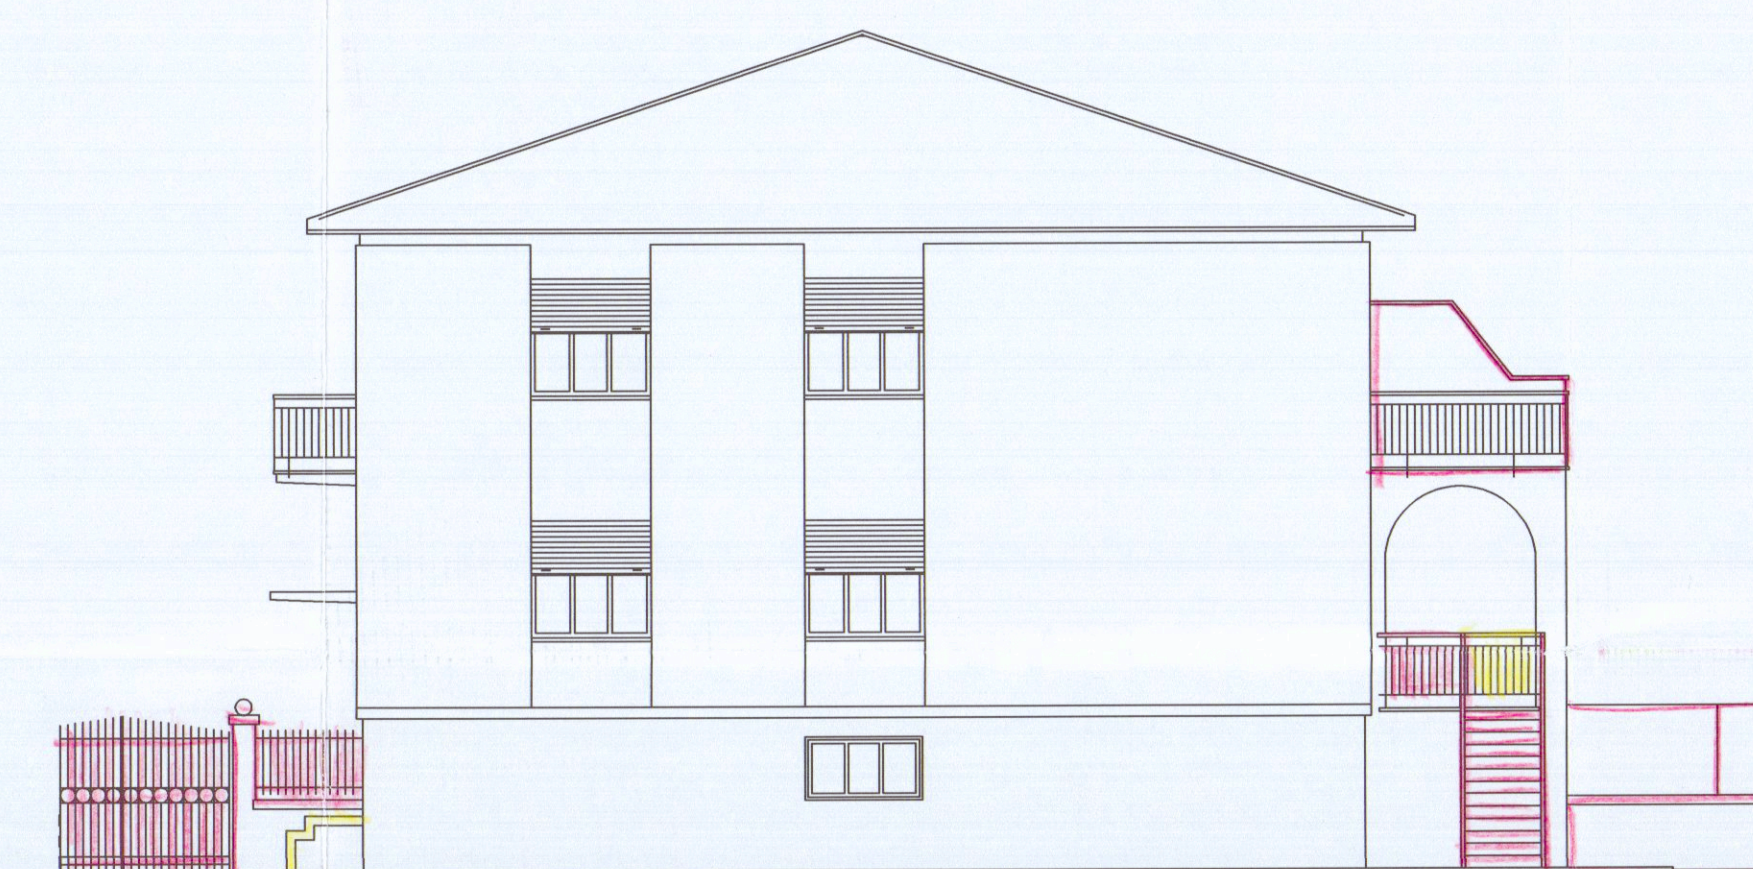


PROSPETTO OVEST

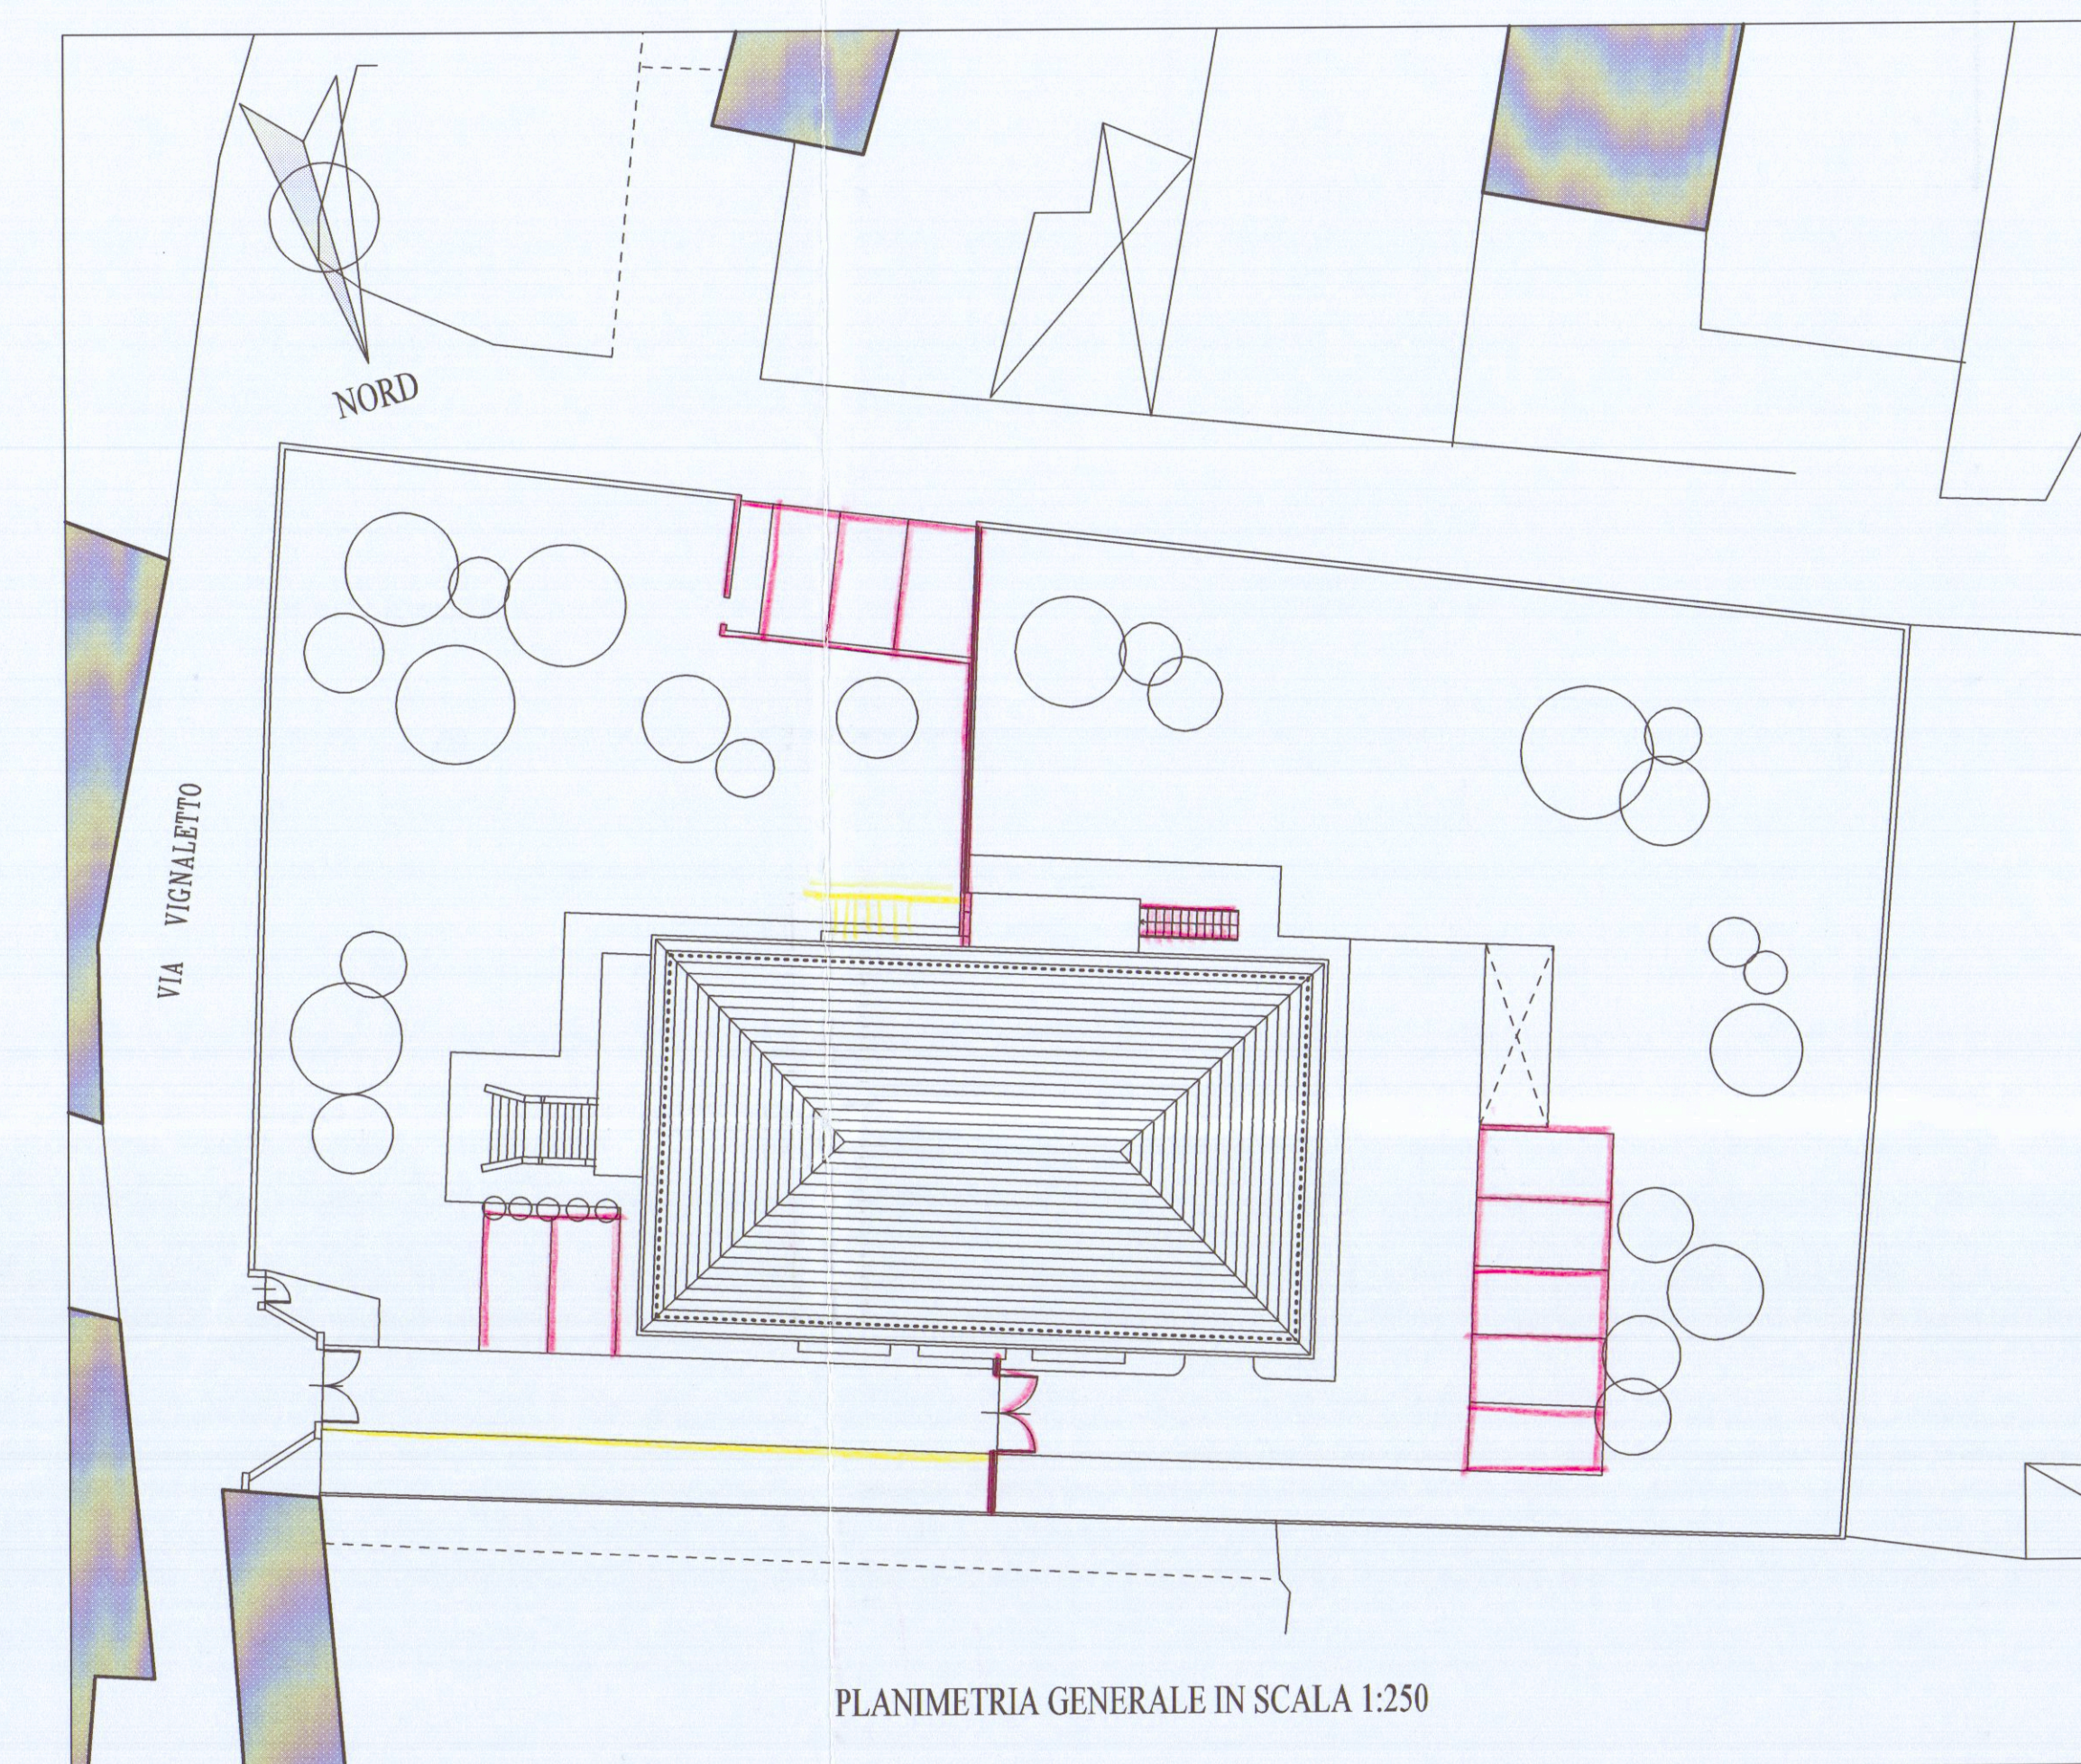

PLANIMETRIA GENERALE IN SCALA 1:250

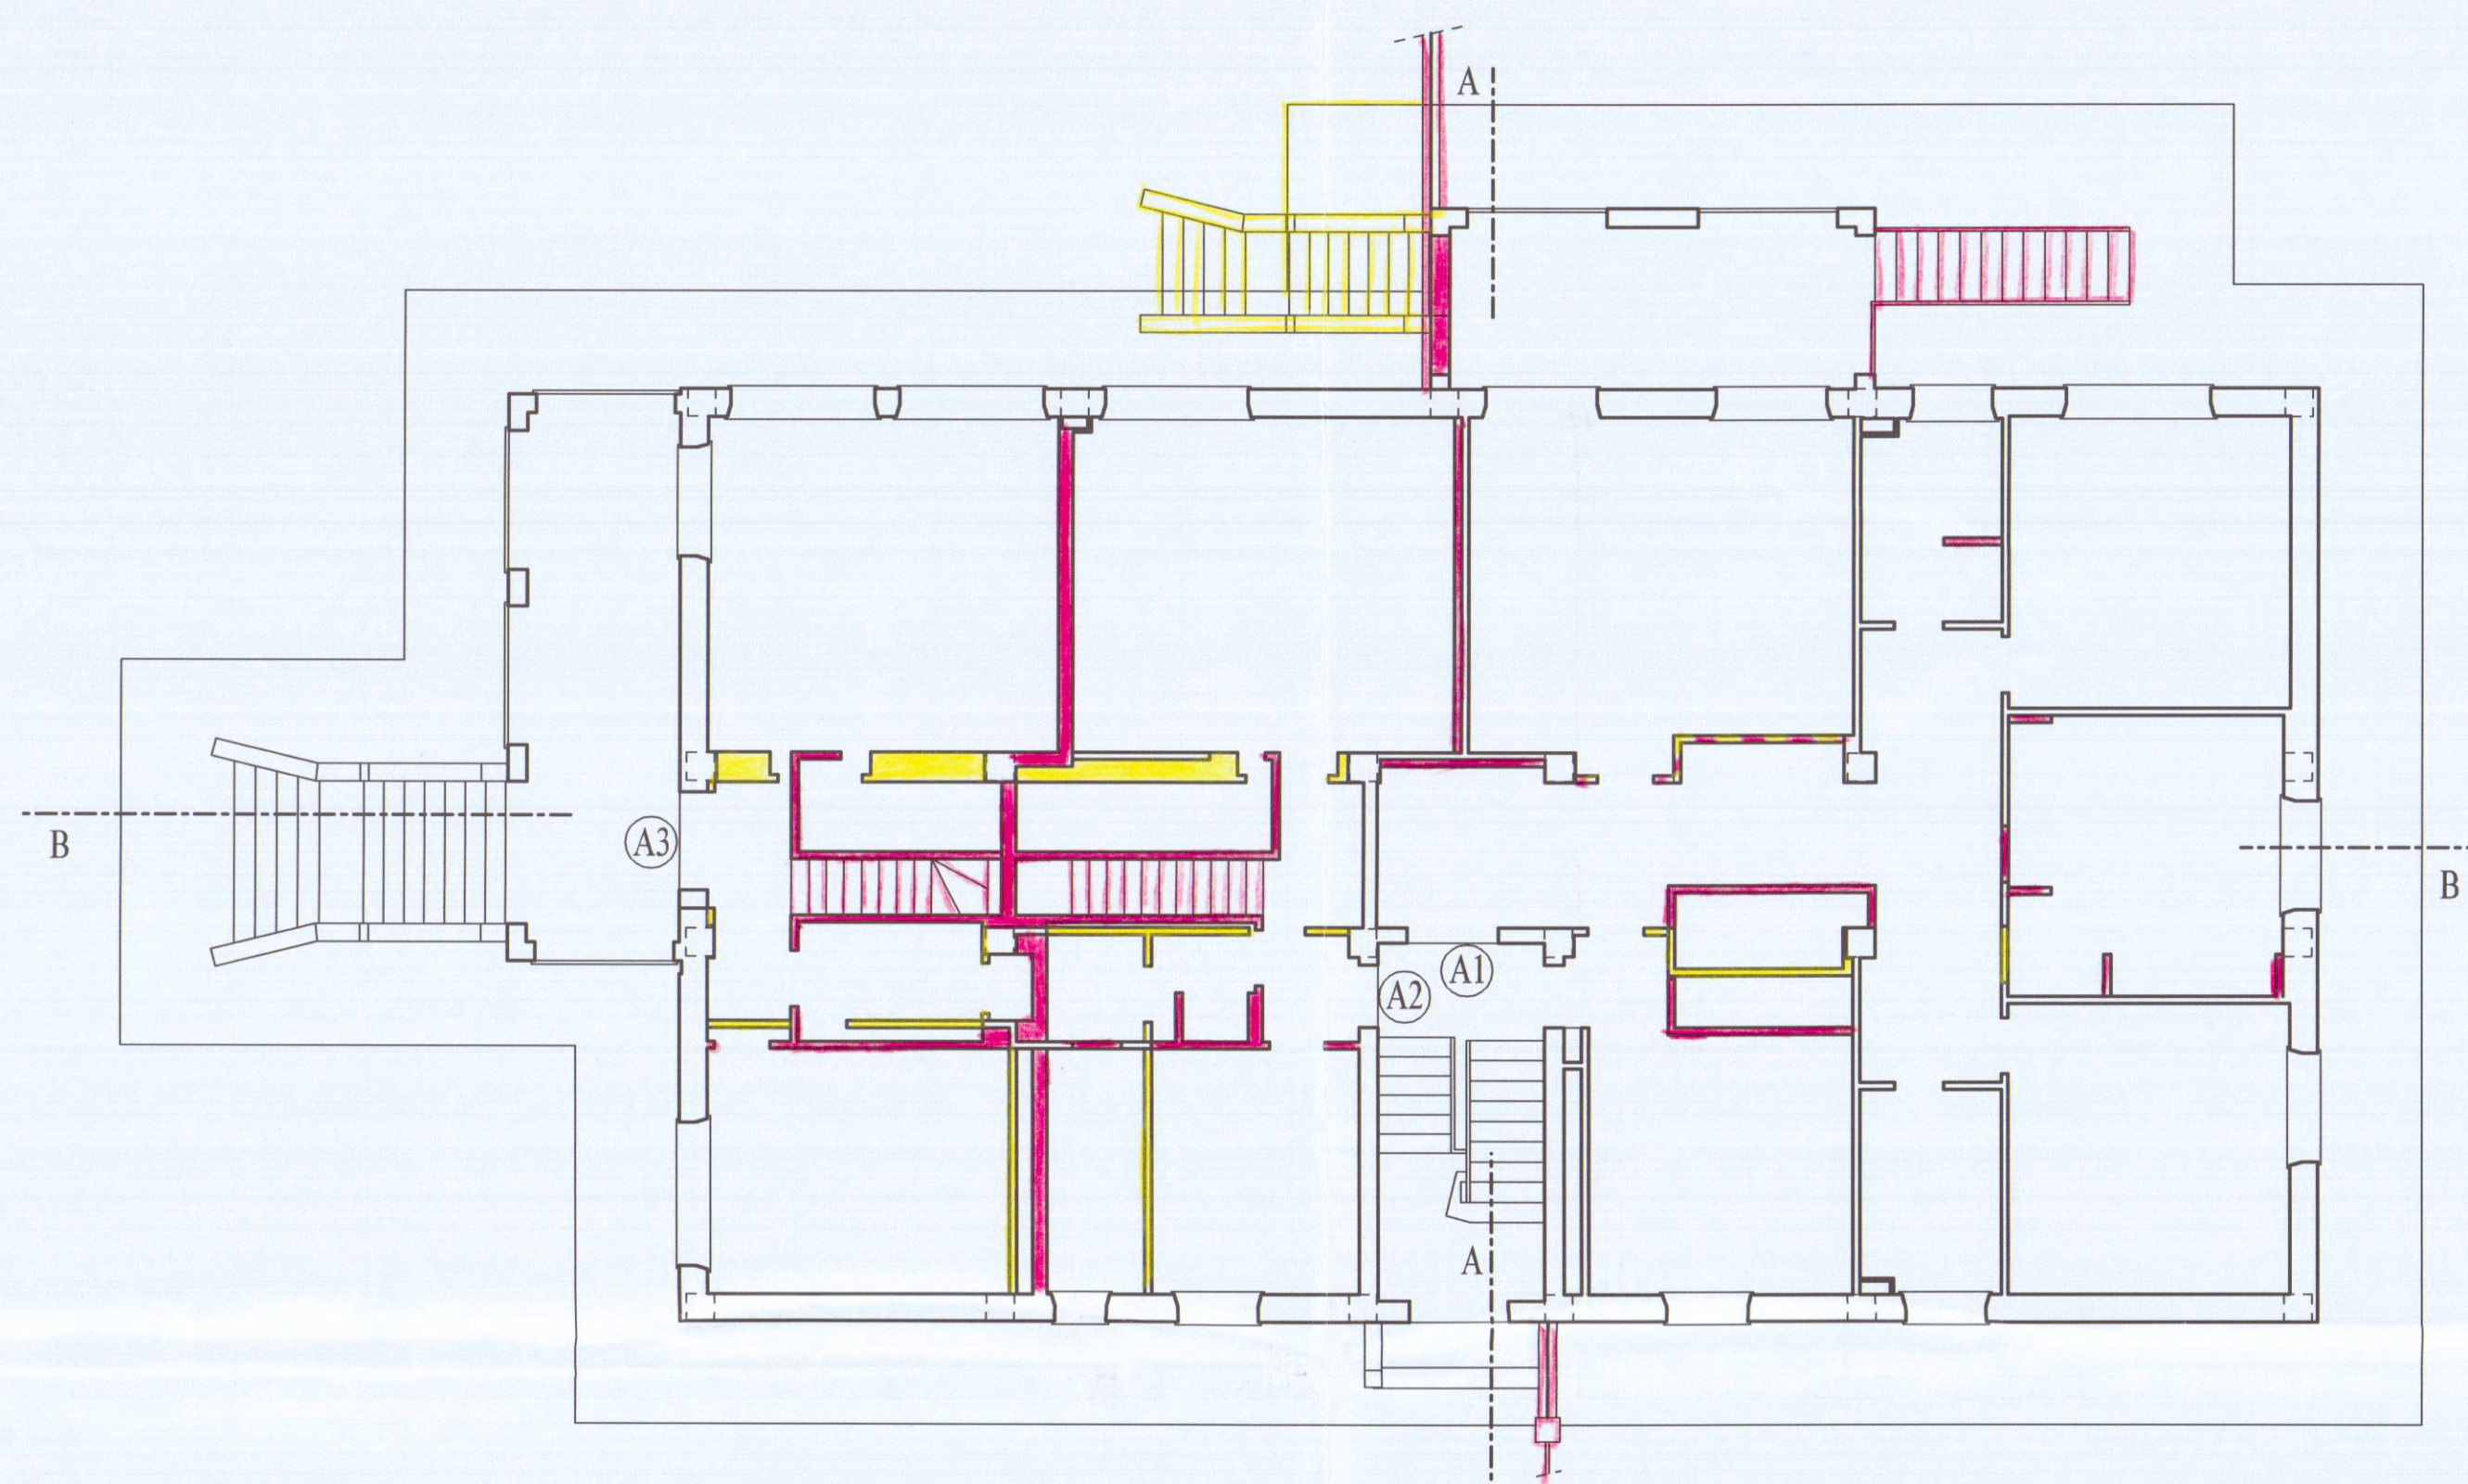


PIANTA PIANO PRIMO

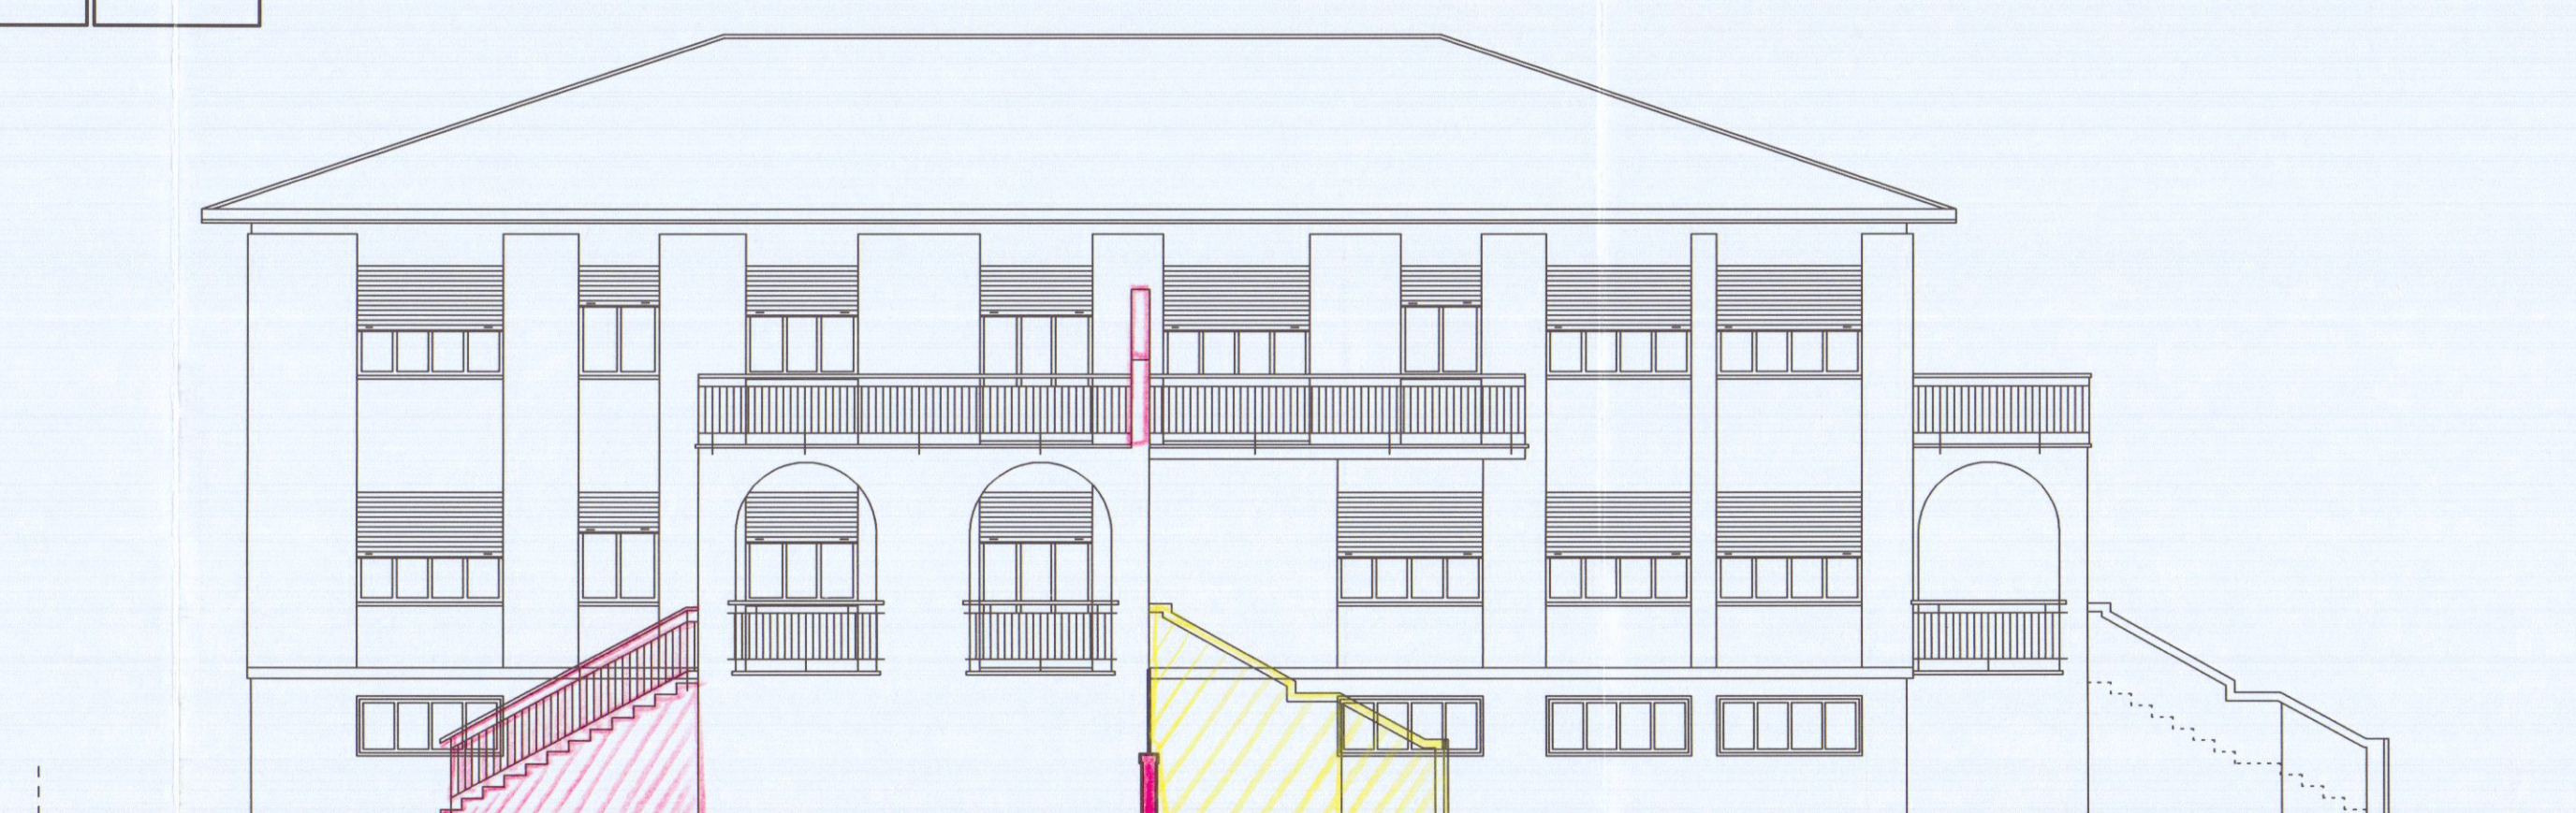


PROSPETTO SUD




PROSPETTO EST

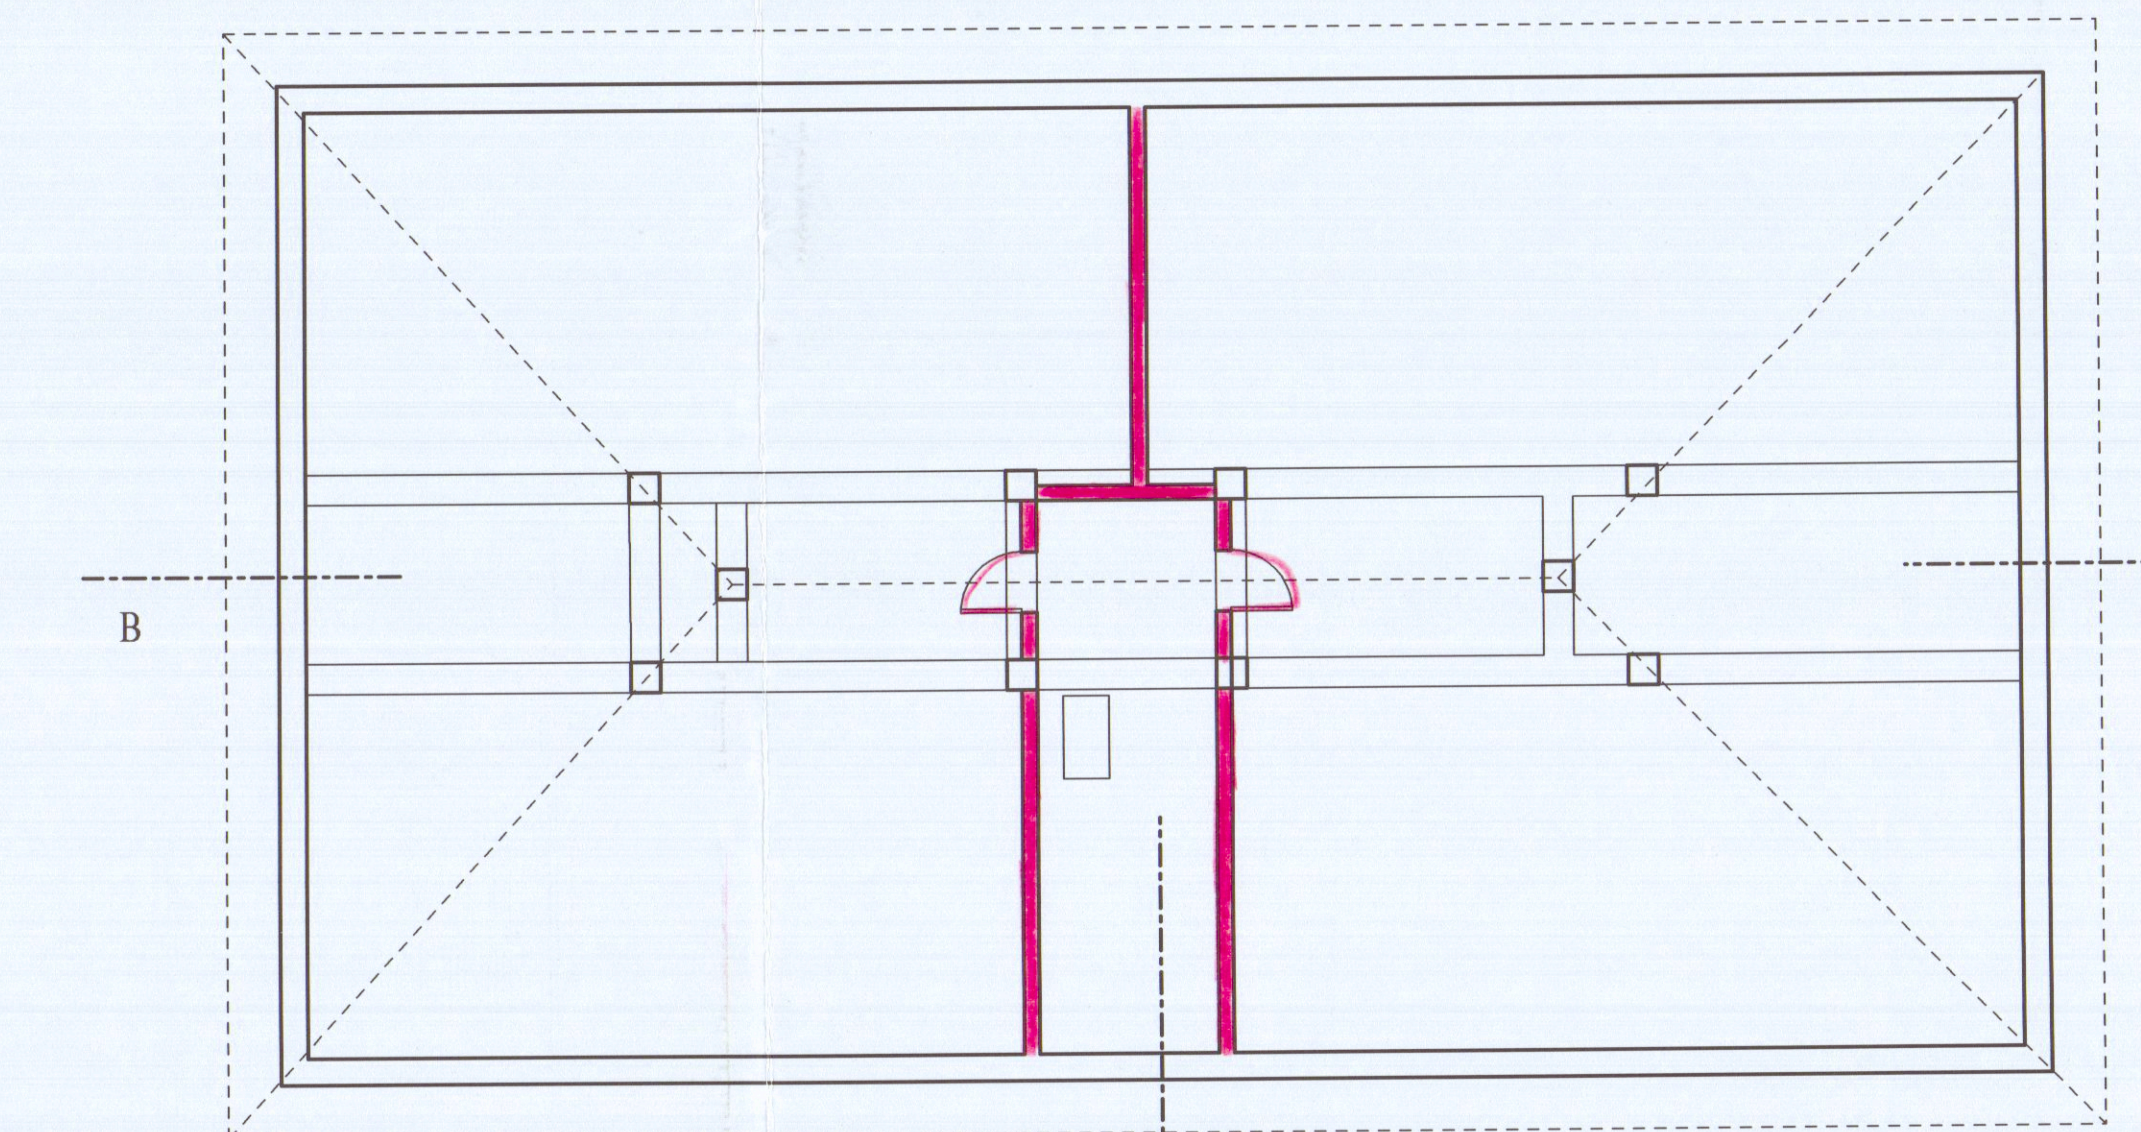


PIANTA PIANO SOTTOTETTO

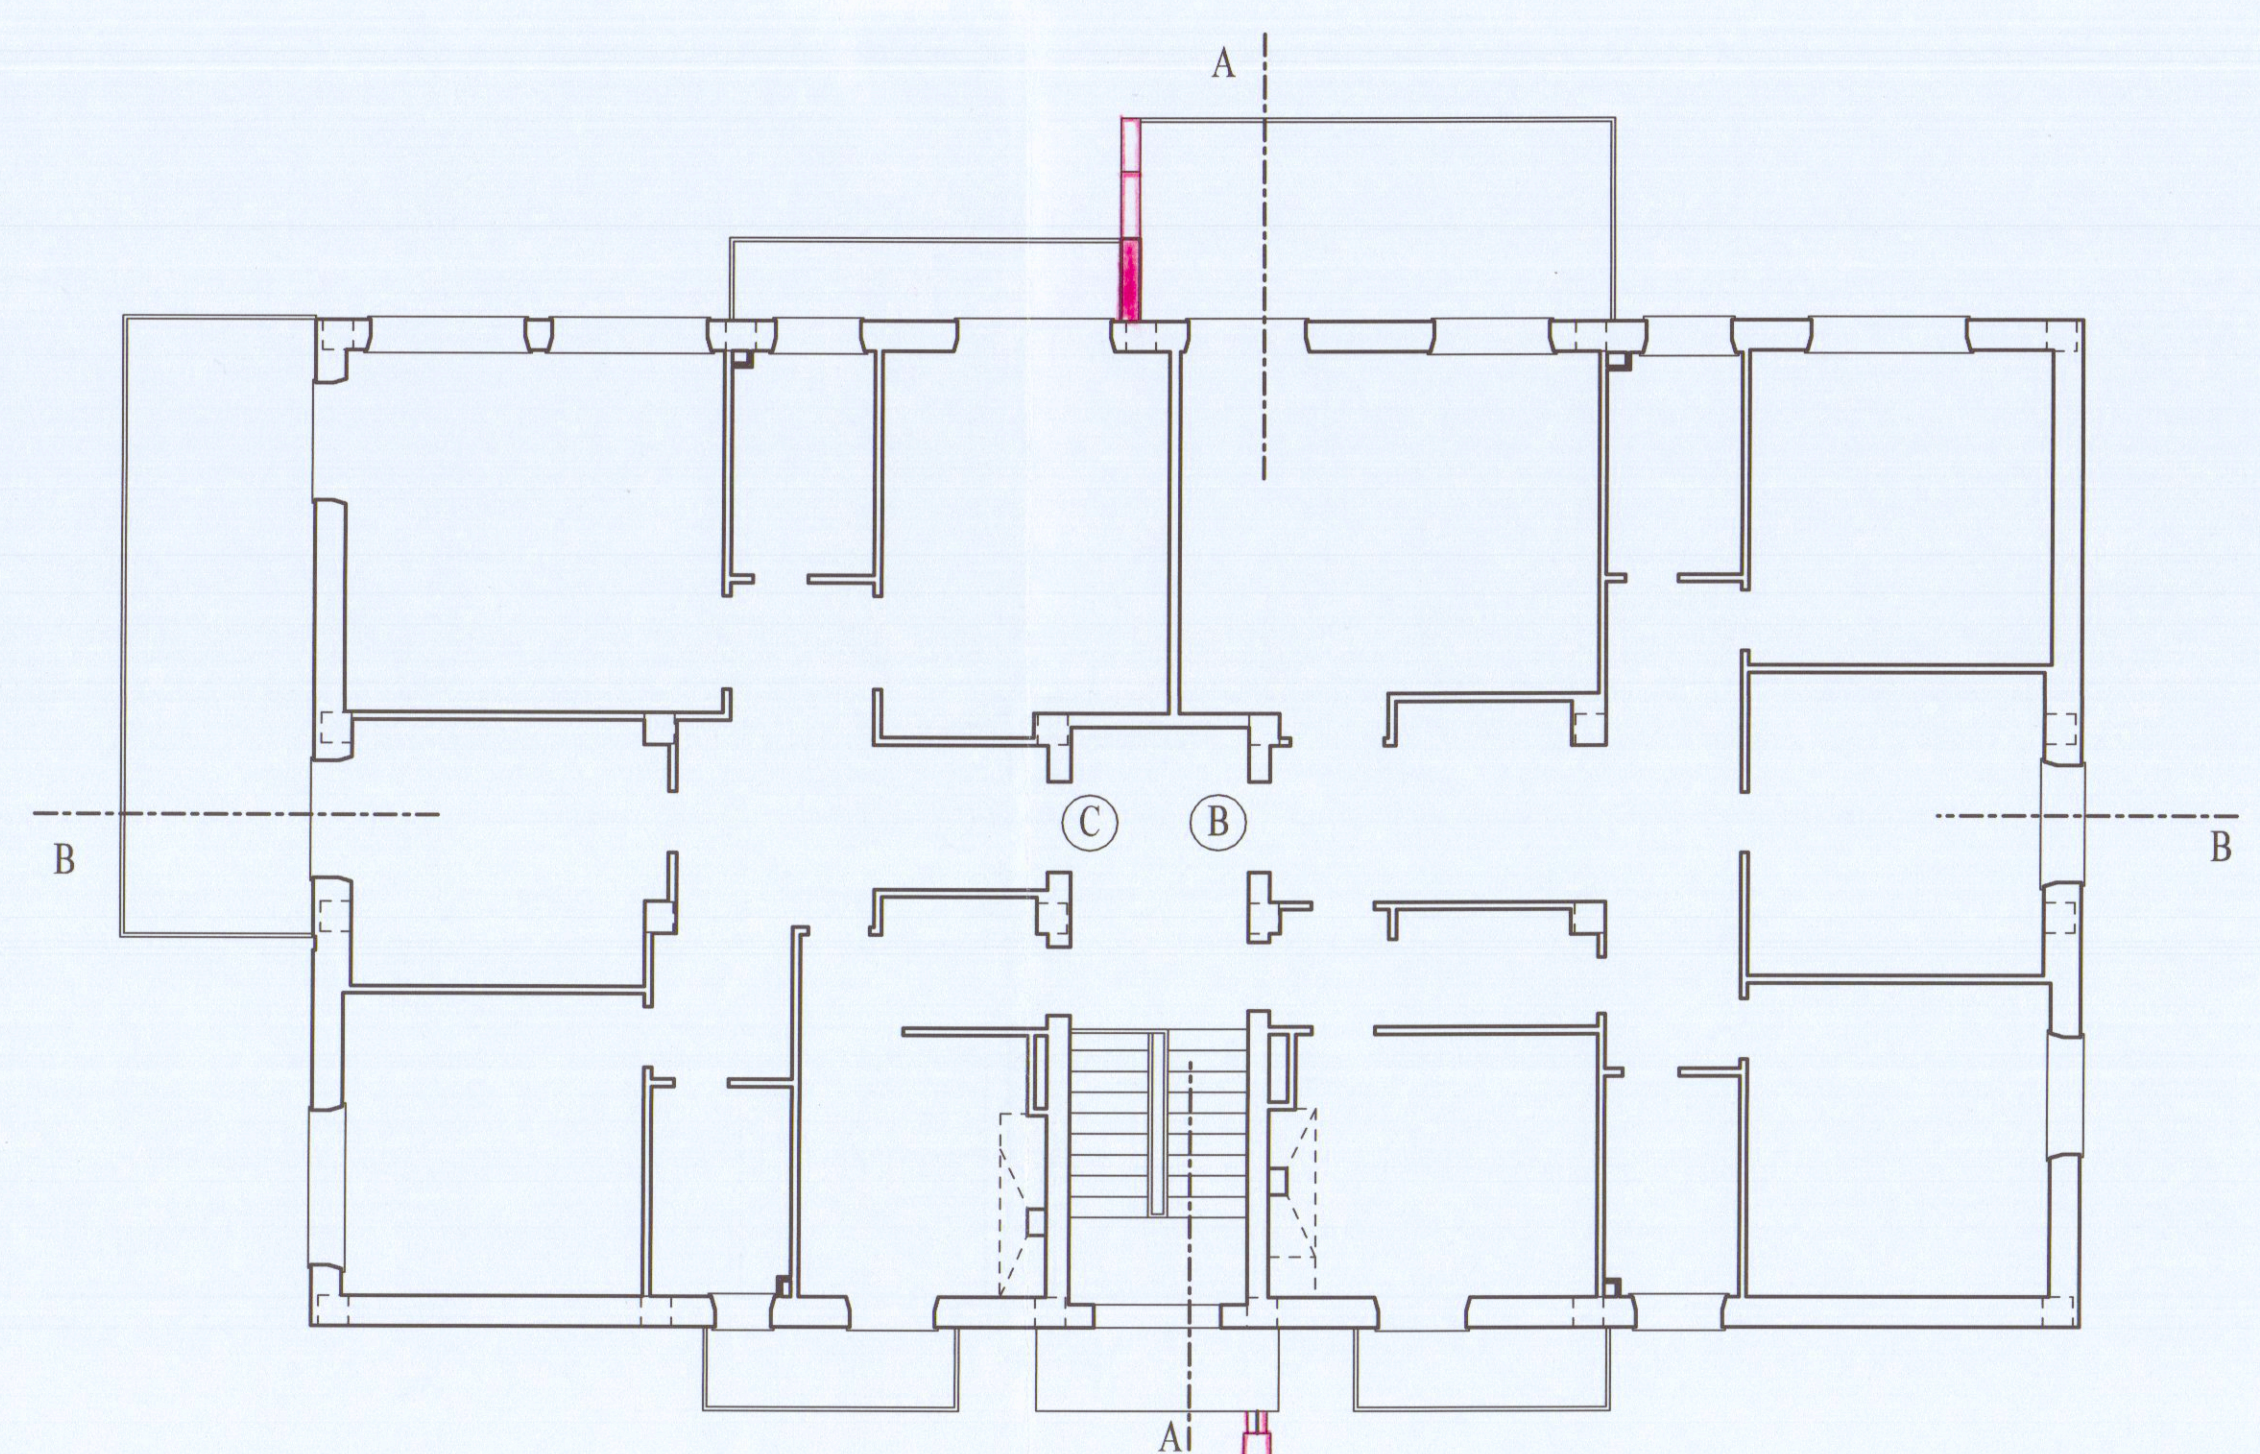

PIANTA PIANO SECONDO

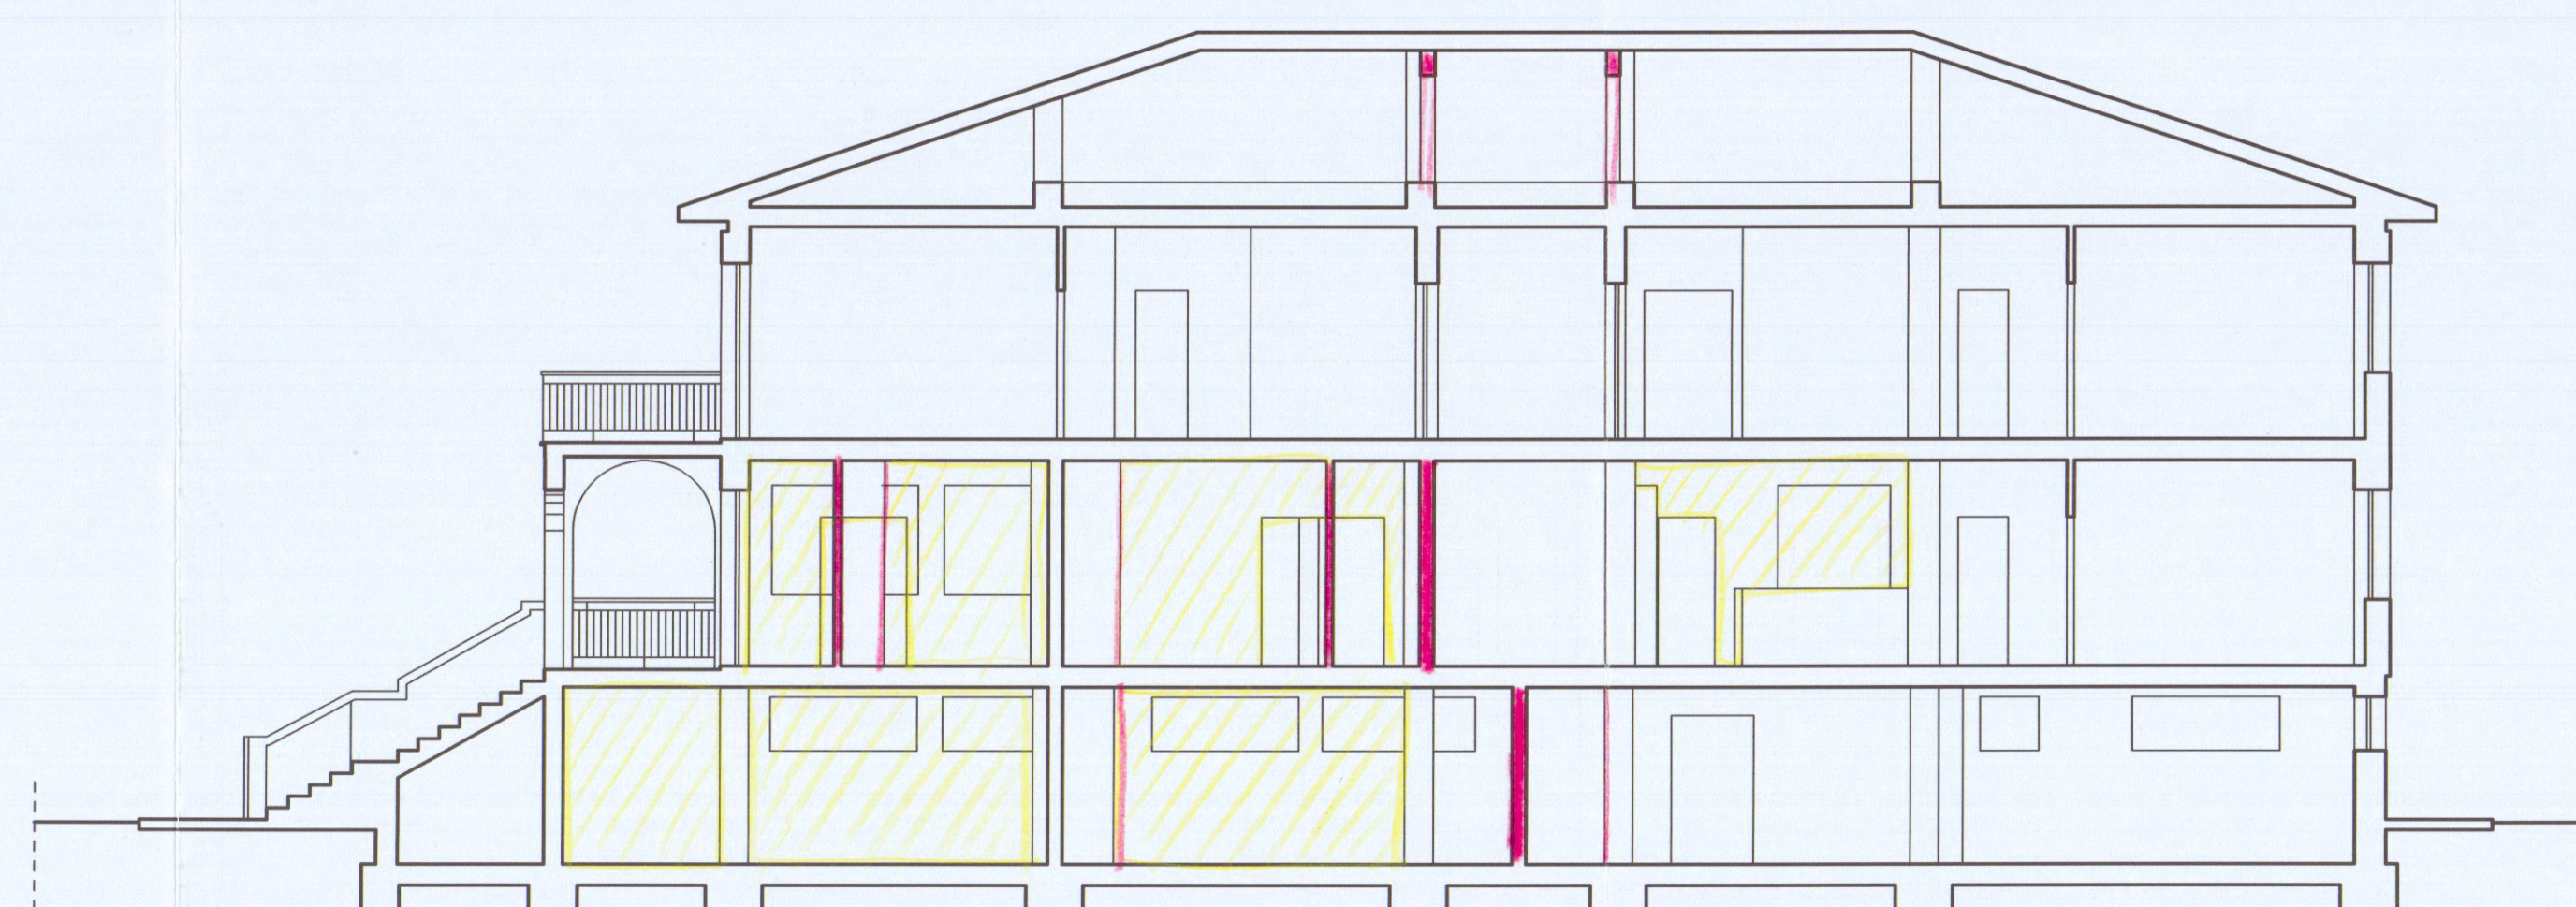

SEZIONE B - B

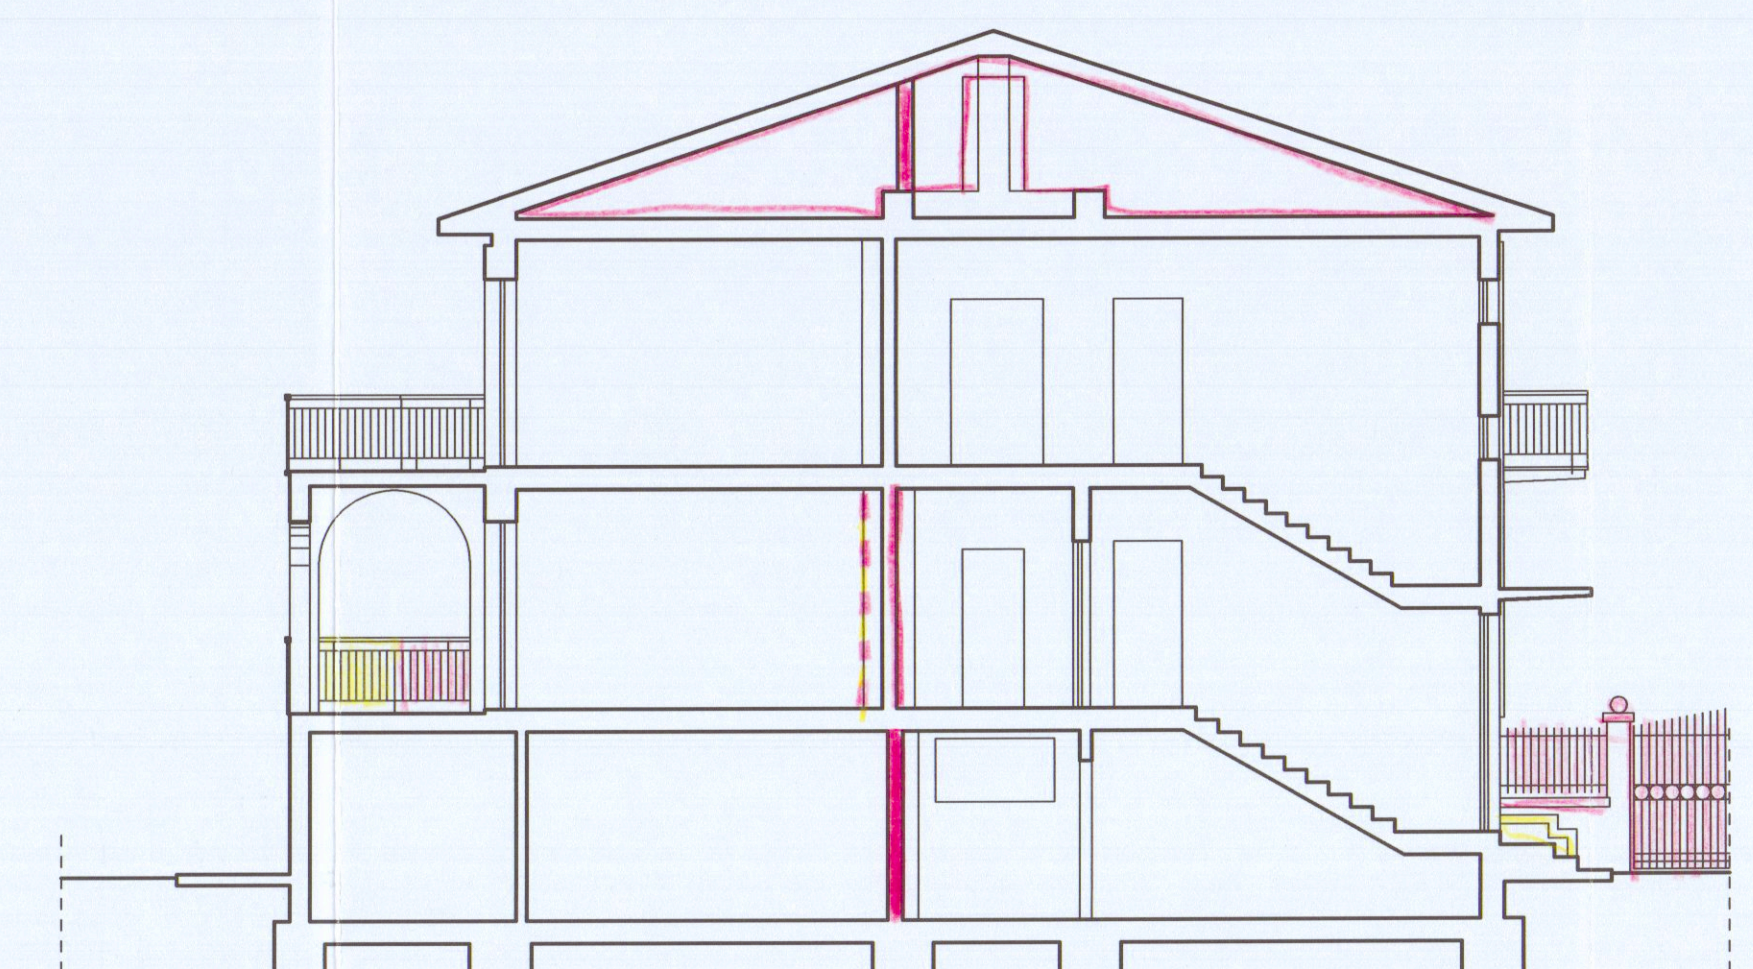

SEZIONE A - A

COMUNE DI CARRARA
 13 NOV. 2005

DENUNCIA DI INIZIO ATTIVITA'
 EX L.R. 03/01/05 N. 1
FRAZIONAMENTO DI UNITA' ABITATIVE
OPERE INTERNE - OPERE ACCESSORIE
IN UN EDIFICIO SITO IN LOCALITA' GILDONA
VIA VIGNALETTO
 N.C.E.U. FOGLION. 71 - MAPPALE N. 545 SUB. 1-2-3

STATO SOVRAPPOSTO
 PLANIMETRIA IN SCALA 1:250
 PIANTE - PROSPETTI - SEZIONI IN SCALA 1:100

PROGETTISTA
 Dott. Arch. A. G. POLI
 Dott. Angelo Poli
 Architetto
 N. 345/05/01/05 - 54

PROPRIETA'
 Sig. Anna DEL NERO
 ALORA S.R.L.
 ELABORATO N.
3
 NOVEMBRE 2005