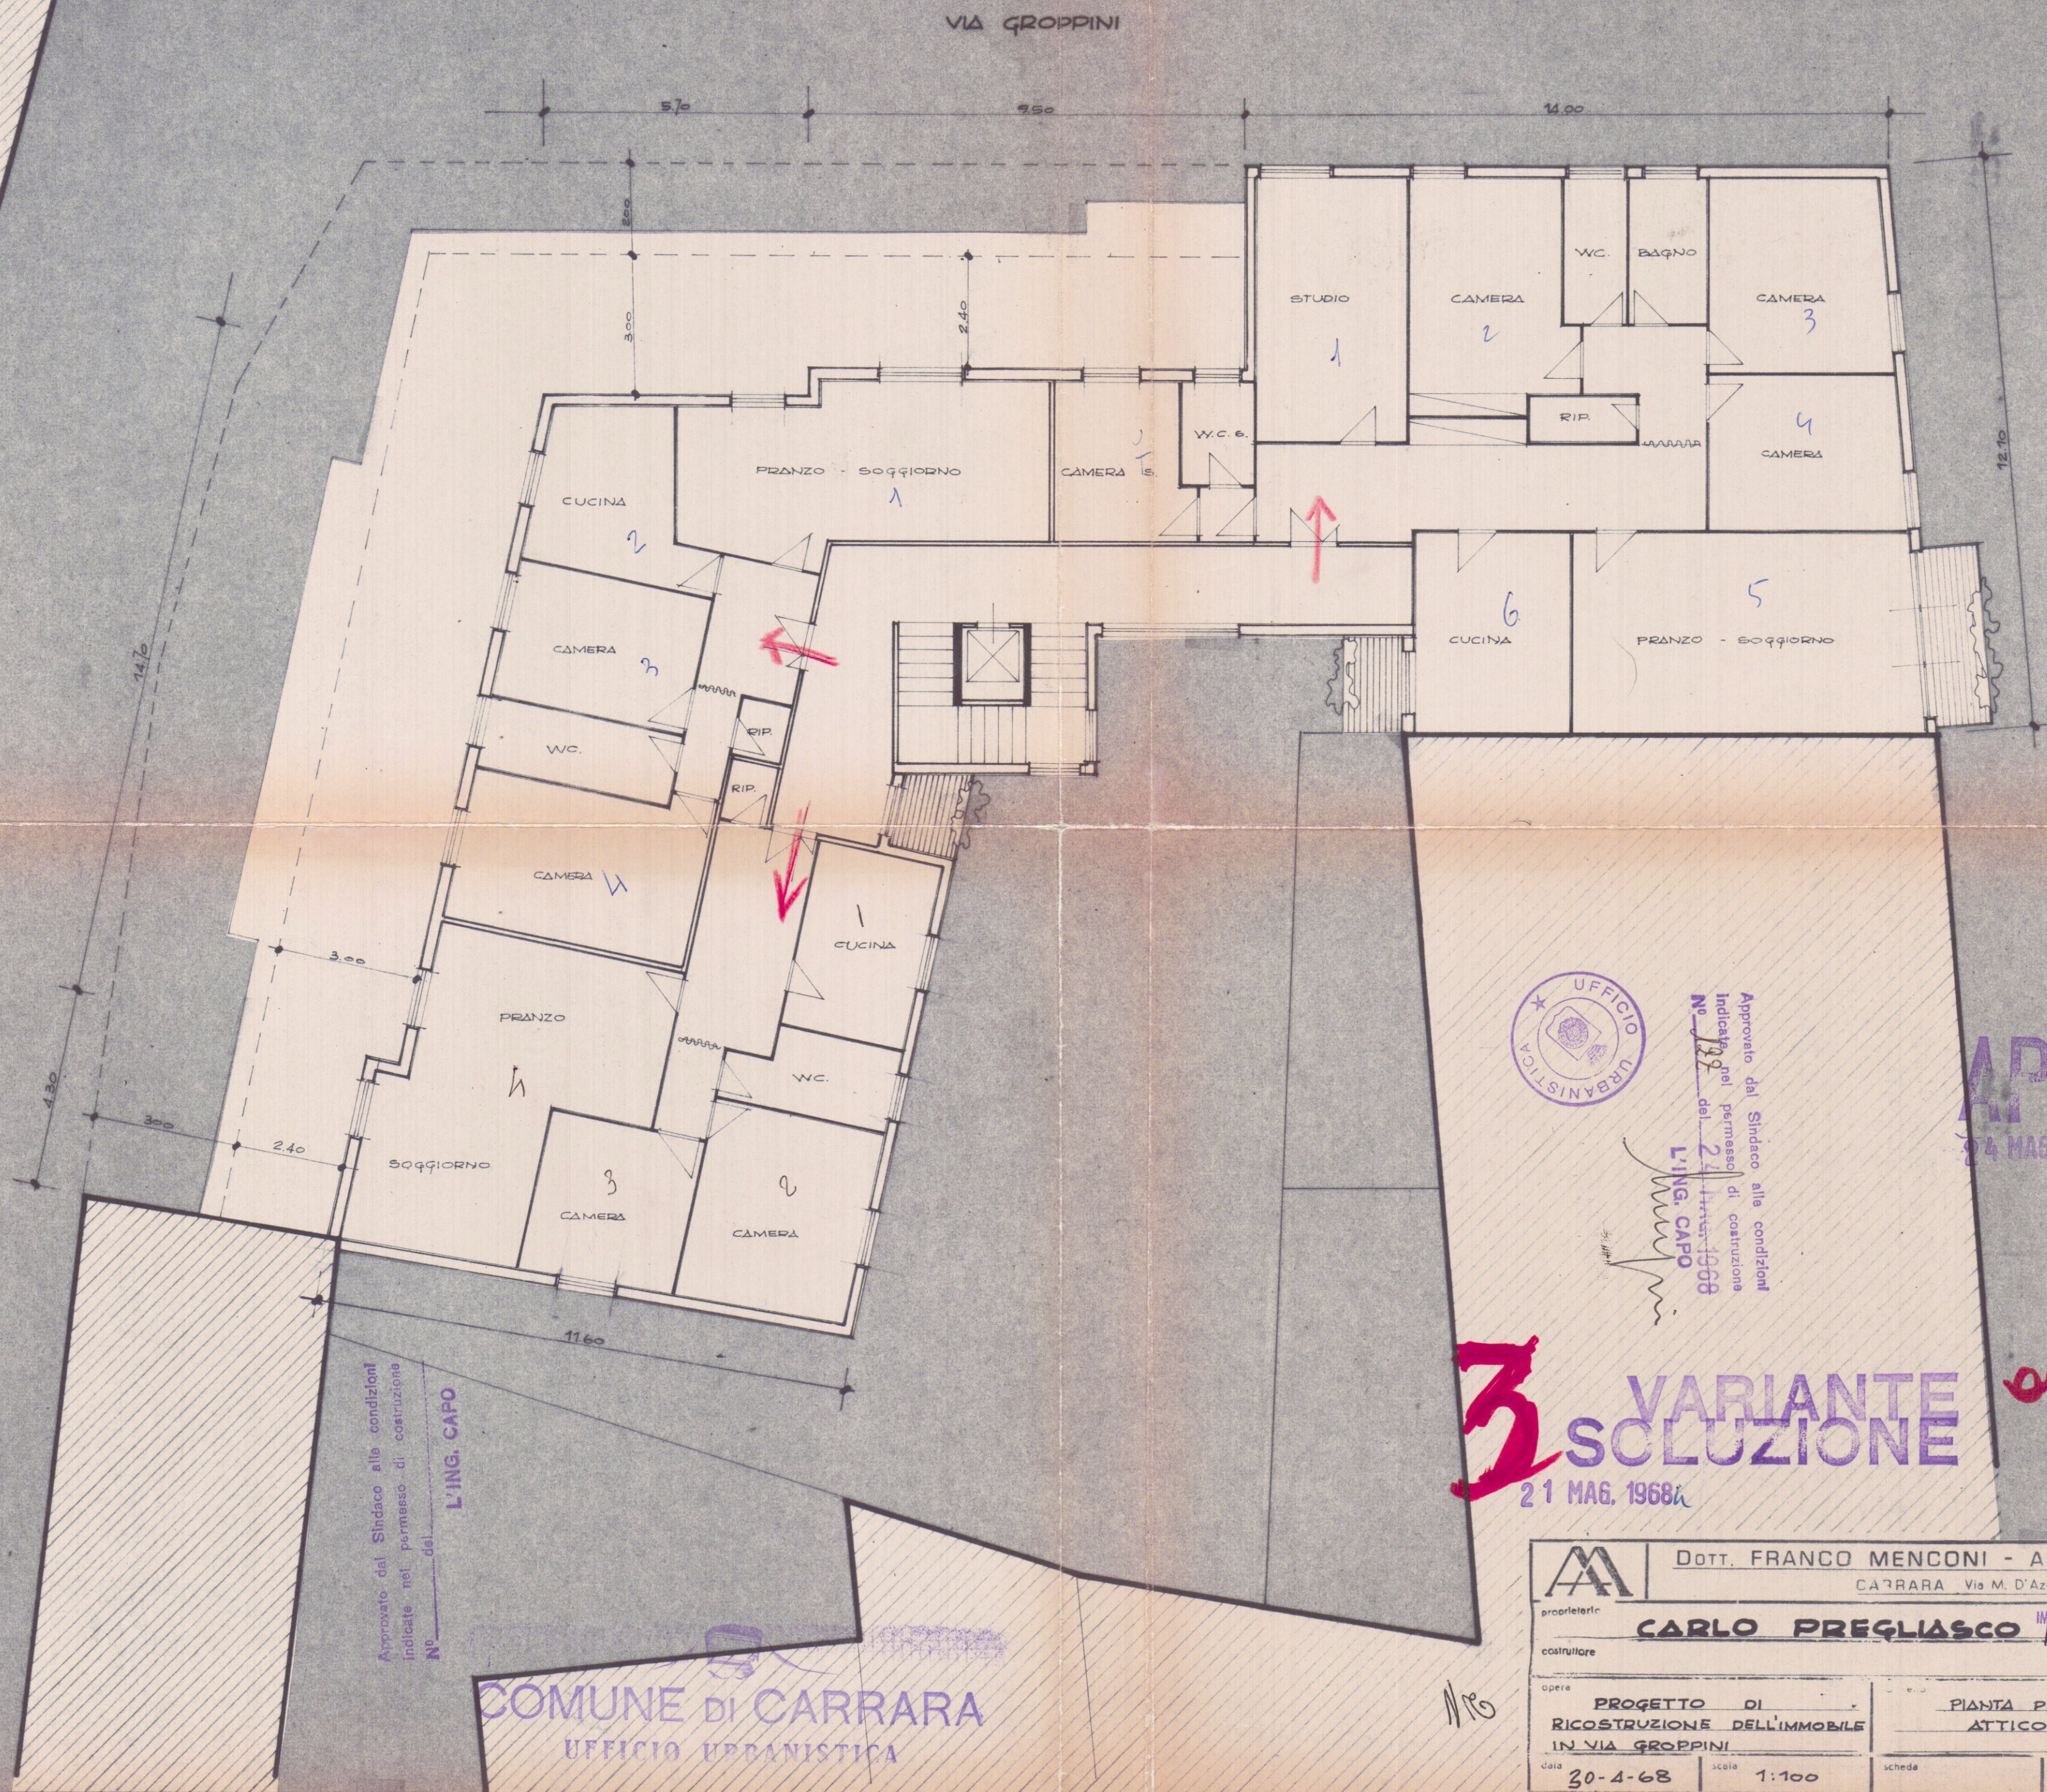


Approvato dal Sindaco alle condizioni indicate nel permesso di costruzione
No. 129 del 21 MAG. 1968
L'ING. CAPO

APPROVATO
24 MAG. 1968
CONTROLLATO
IL 21 MAG. 1968

3 **VARIANTE**
SOLUZIONE
21 MAG. 1968

alle

Approvato dal Sindaco alle condizioni indicate nel permesso di costruzione
No. 129 del 21 MAG. 1968
L'ING. CAPO

COMUNE DI CARRARA
UFFICIO URBANISTICA

PROPRIETARIO DOTT. FRANCO MENCONI - ARCHITETTO CARRARA - Via M. D'Azeglio, 3 - Tel. 70535		PROGETTISTA DOTT. FRANCO MENCONI - ARCHITETTO	
CONSTRUTTORE CARLO PREGLIASCO		IMPRESA COSTRUZIONI EDILI PREGLIASCO	
OPERA PROGETTO DI RICOSTRUZIONE DELL'IMMOBILE IN VIA GROPPINI		PIANTA PIANO ATTICO	
DATA 30-4-68	SCALA 1:100	SCHEDA	SIST.
disegnatore Grossi		ED 05	