


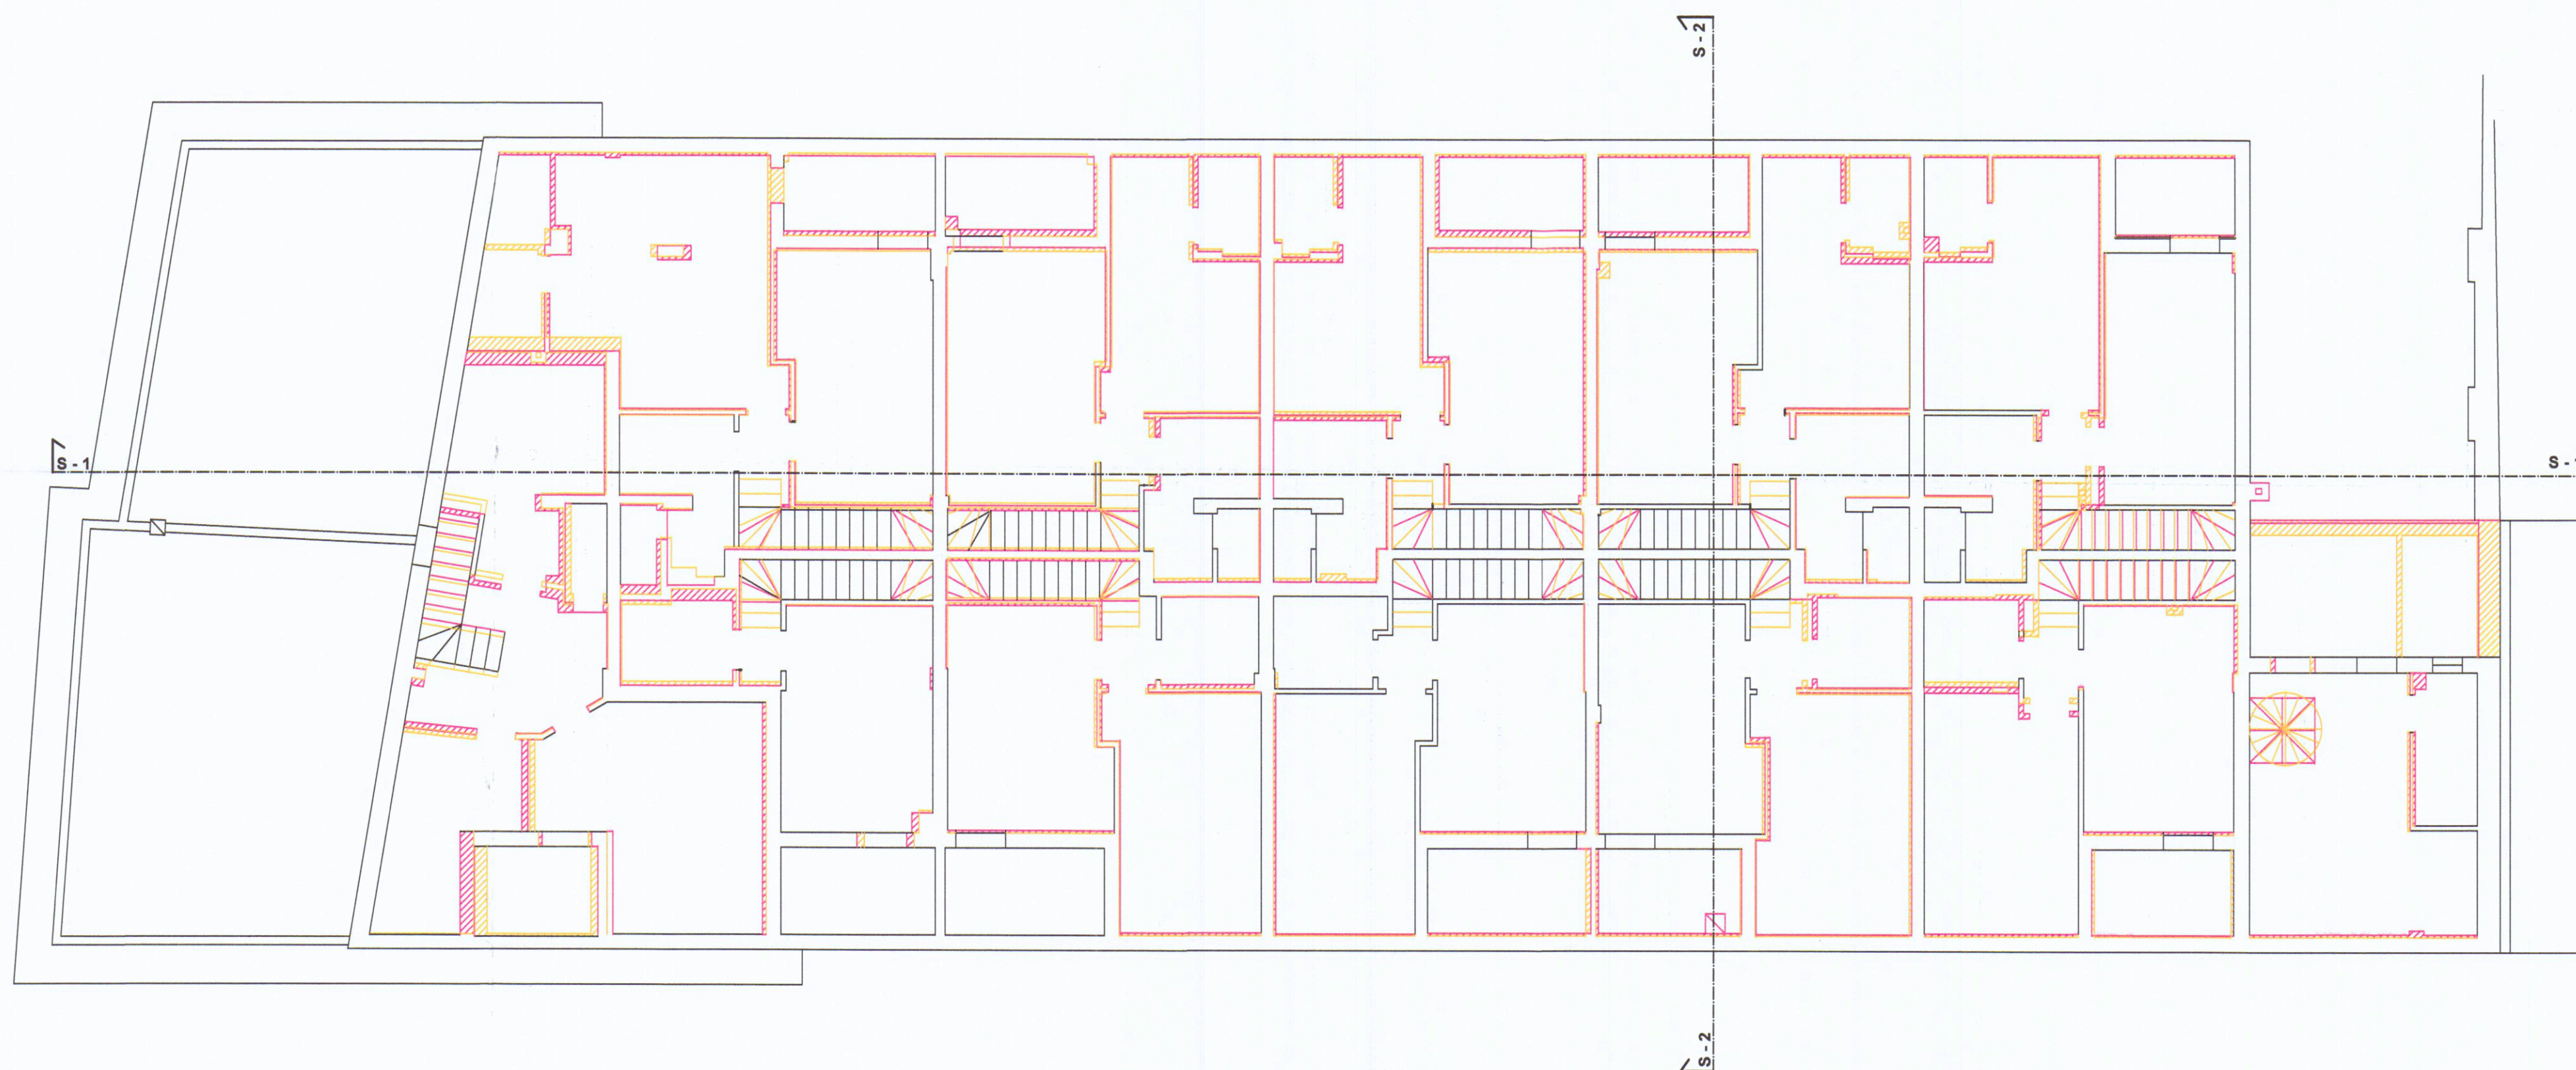


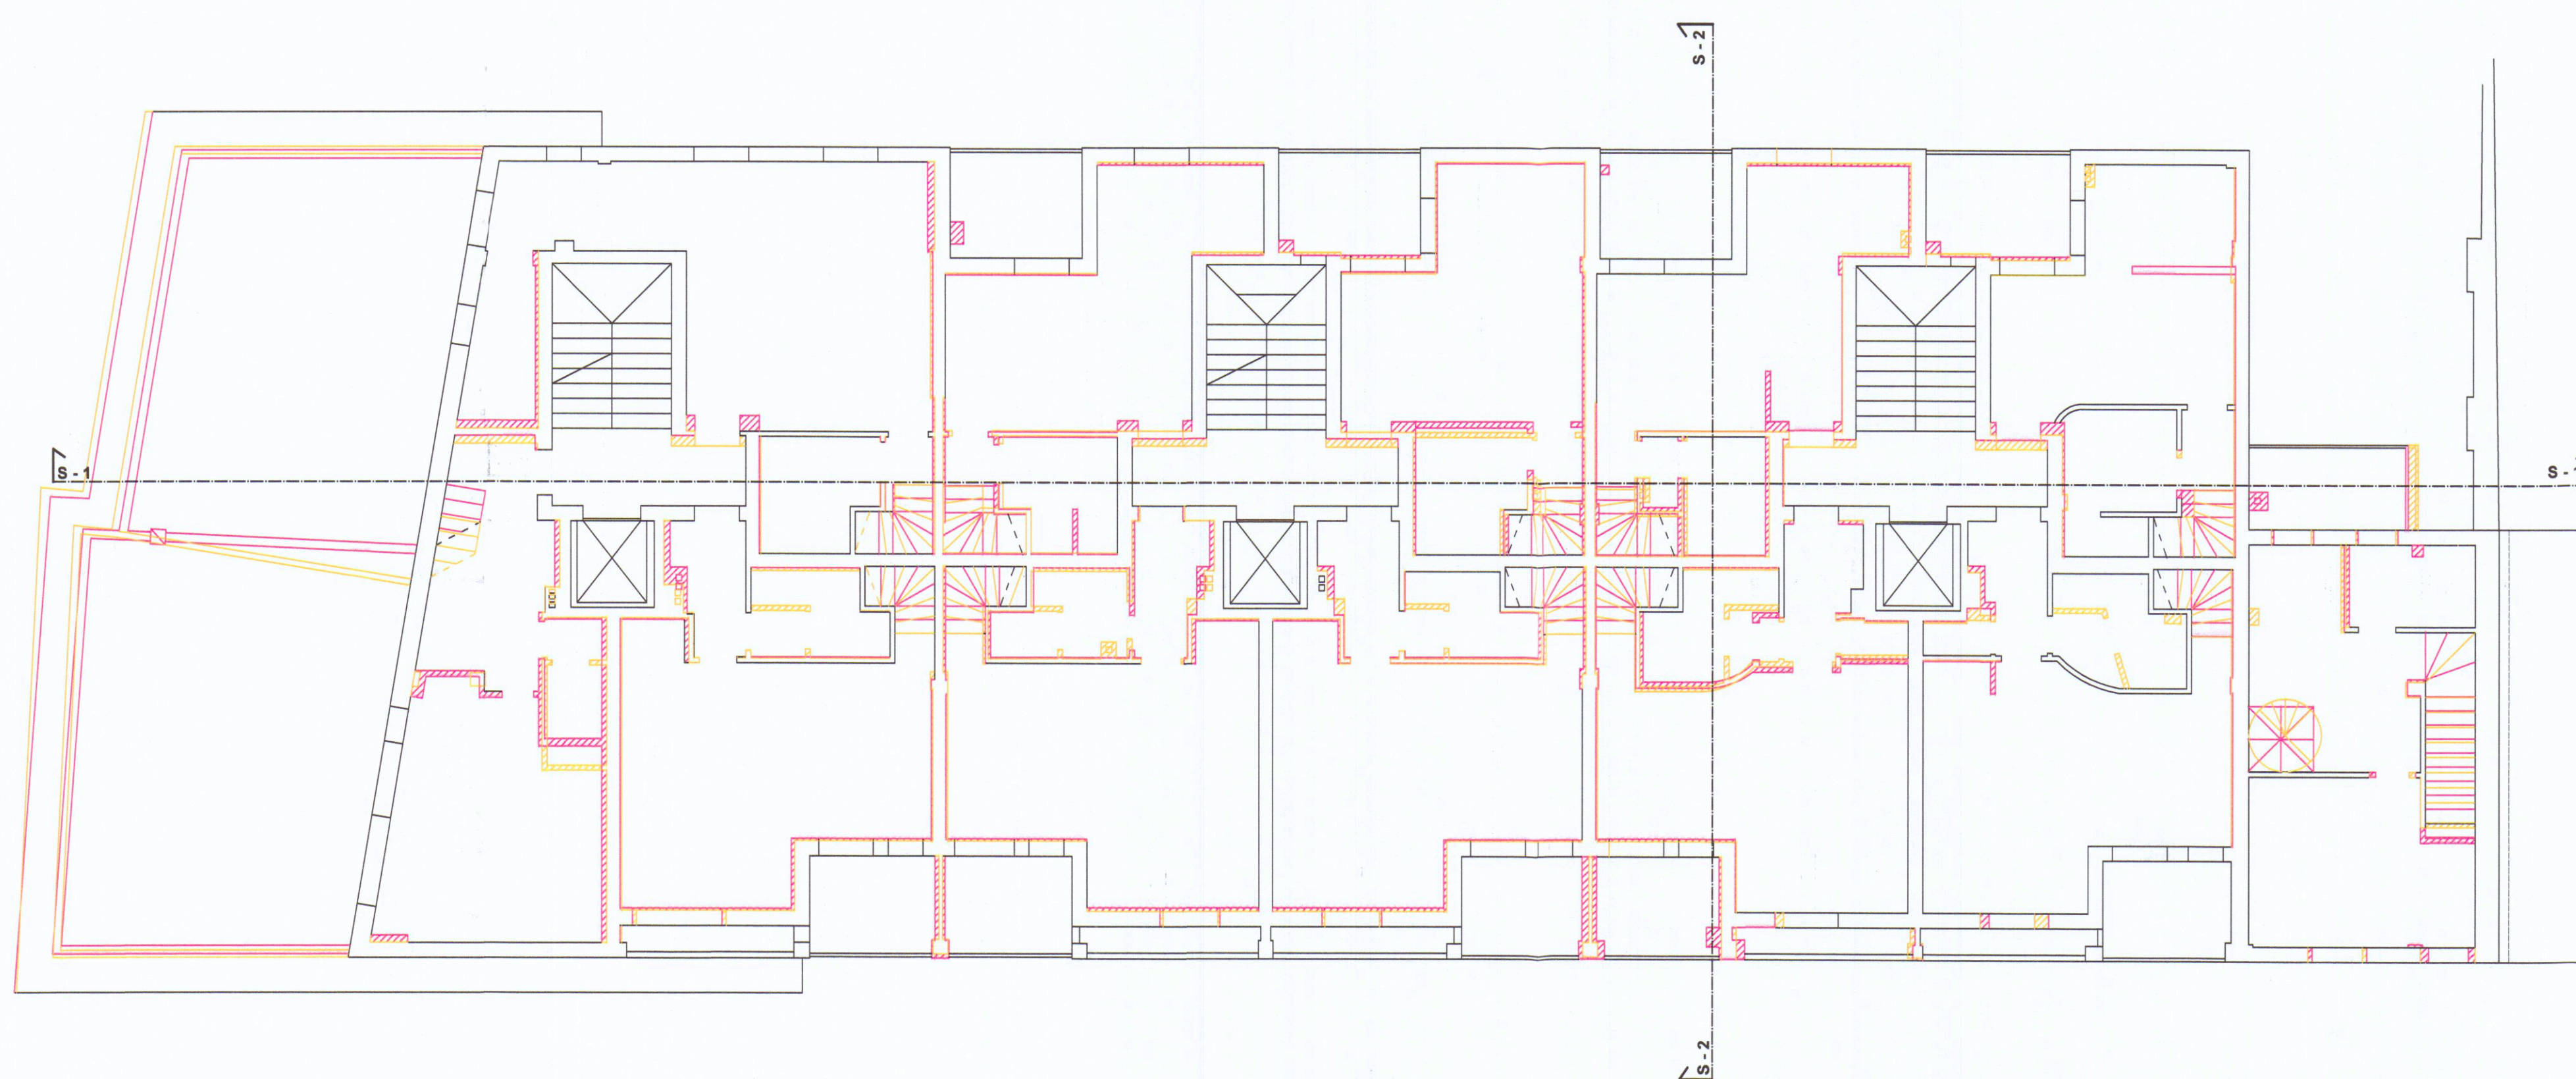

PIANTA PIANO SOTTOTETTO

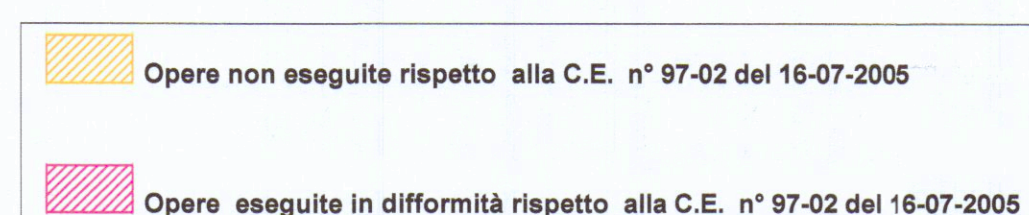

PIANTA PIANO SECONDO

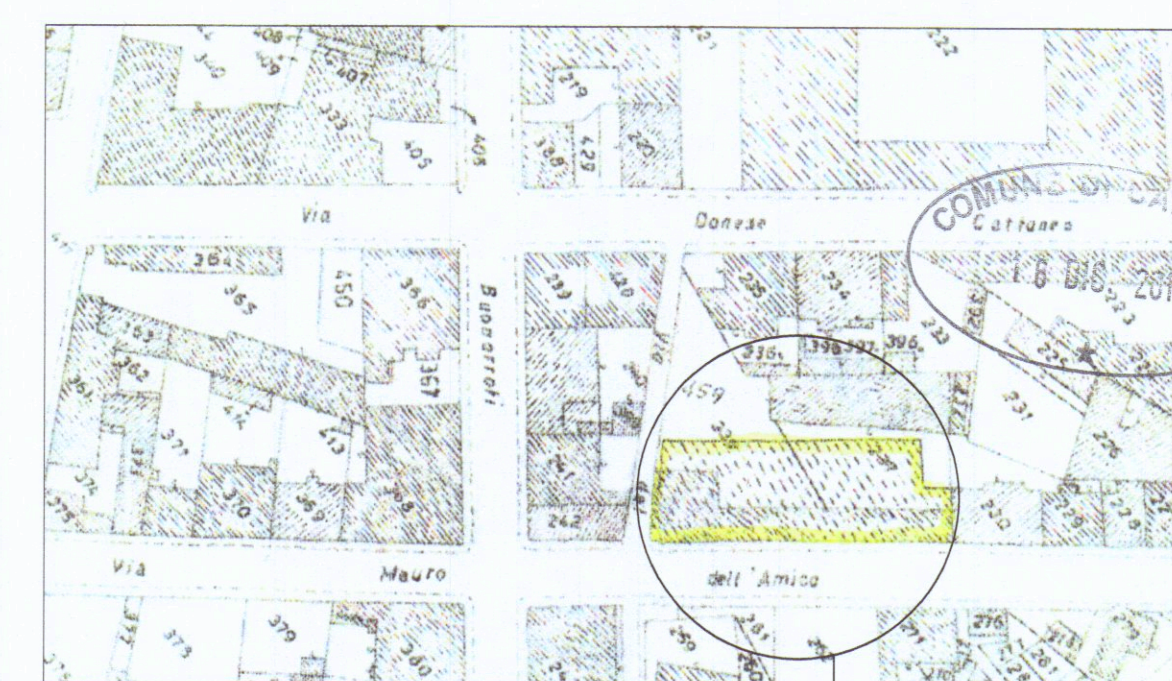

Foglio 43 - mappale 459

Immobile in oggetto

COMUNE DI CARRARA

OGGETTO: Variante finale alla concessione edilizia 97/02 del 21-12-2002 e successiva variante in c.o., relativa ad un immobile plurifamiliare nominato "I Loggiati" posto in Via Mauro Dell'Amico n° 10-12-14-16

TAV.
11

COMMITTENTE: Condominio "I LOGGIATI" c.f. 91028430451 ex Residenza Paradiso

Via M. Dell'Amico, 12
54033 CARRARA (MS)
C.E. 91028430451

ELABORATI: Piano Secondo e Sottotetto

Scala 1:100

Dicembre 2016

Fabrizio Dalle Luche Architetto
MASSA viale Roma 17 tel/fax 0585.43199 f.dalleluce@tiscali.it

278
Sezione
A/a
Architetto
DALLE LUCHE
Fabrizio

STATO SOVRAPPOSTO