

STRUTTURE RICETTIVE
(APPARTAMENTI PER VACANZE)
DA ERIGERSI IN VIA PONTREMOLI
LOC. BATTILANA CARRARA

PROPRIETA': COOPERATIVA EDILIZIA APUANA SOCIETÀ COOPERATIVA

PROGETTISTA: DOTT. ING. MARCO FORNARI

VARIANTE FINALE
SOVRAPPONTO

PIANTA PIANO TERRA

TAV.

2

SCALA 1:100

ORDINE DEGLI INGEGNERI
DELLA PROVINCIA DI MASSA CARRARA
Dott. MARCO FORNARI
SEZ. 144 - n. 3.033
Ingegnere civile, ambientale e idraulico
Ingegnere industriale
Ingegnere nell'edilizia



altra proprietà

VERDE PRIVATO

stessa proprietà
(mappale 125)

recinzione di protezione
con rete metallica plastificata verde

VASCA RACCOLTA
FLUSSI ESODATI
mc 224,40 (h=85 cm)

recinzione esistente


altra proprietà

AREA CARRABILE


area di manovra

14 (P)

6

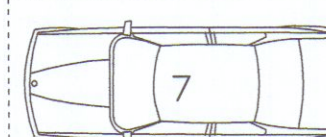

8

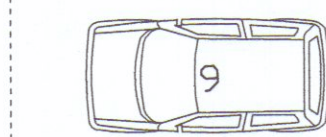

10



12

13

area di manovra


1

2 (P)

3

4

5

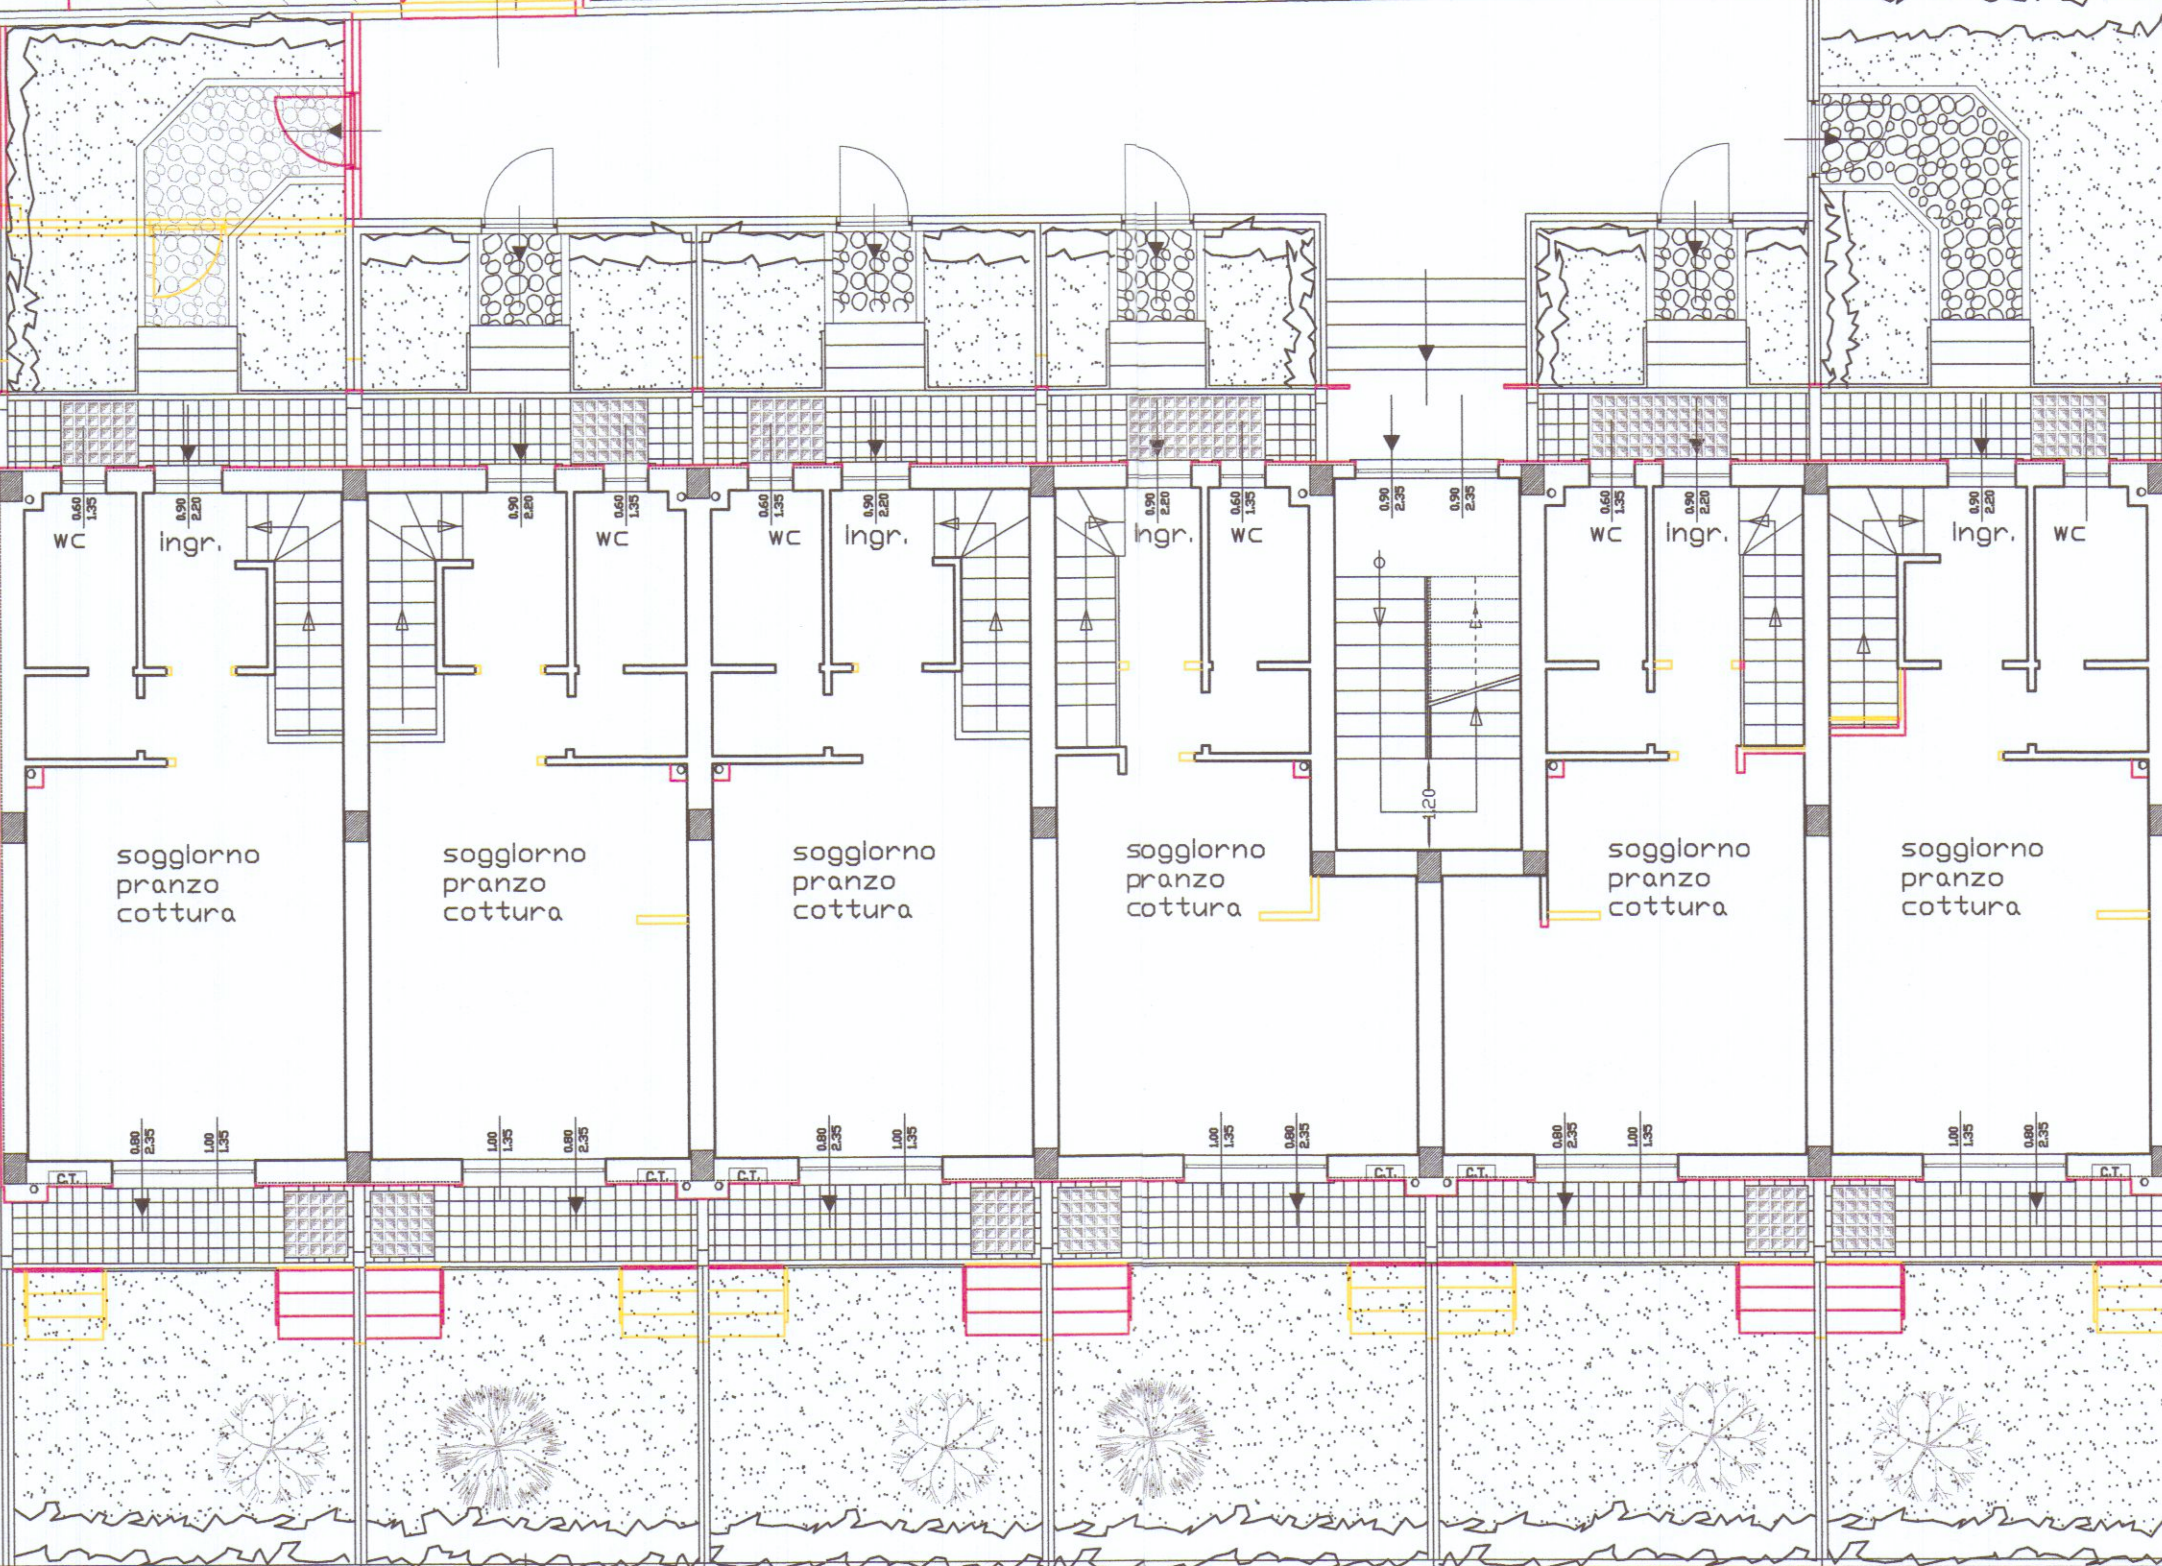

altra proprietà

B

B'

PIANTA PIANO TERRA

STRADA PRIVATA