




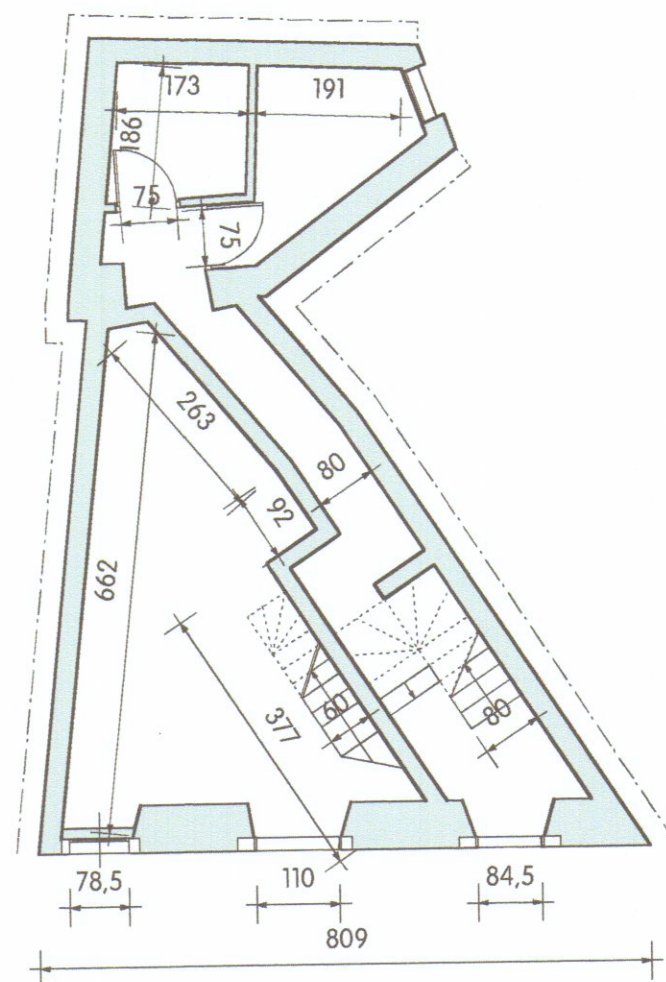


1
pianta piano terra
scala 1: 100

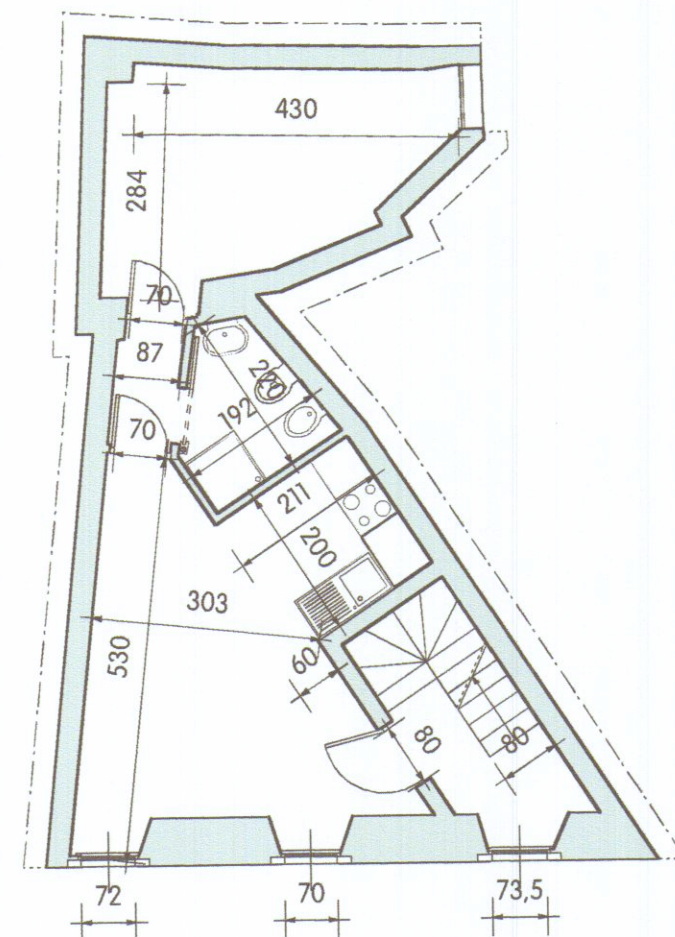


3
pianta piano secondo
scala 1: 100

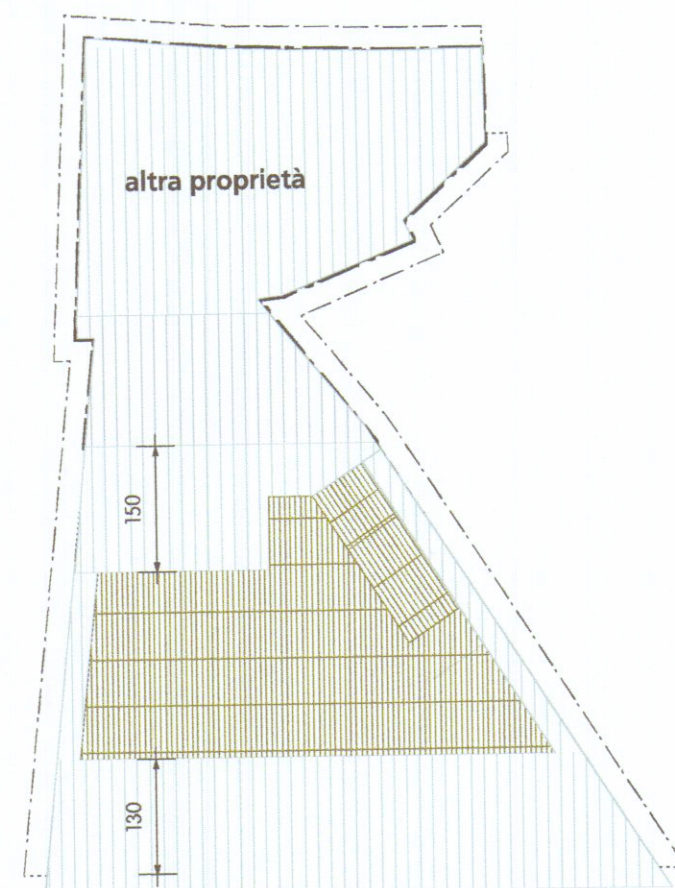


5
pianta coperture
scala 1: 100

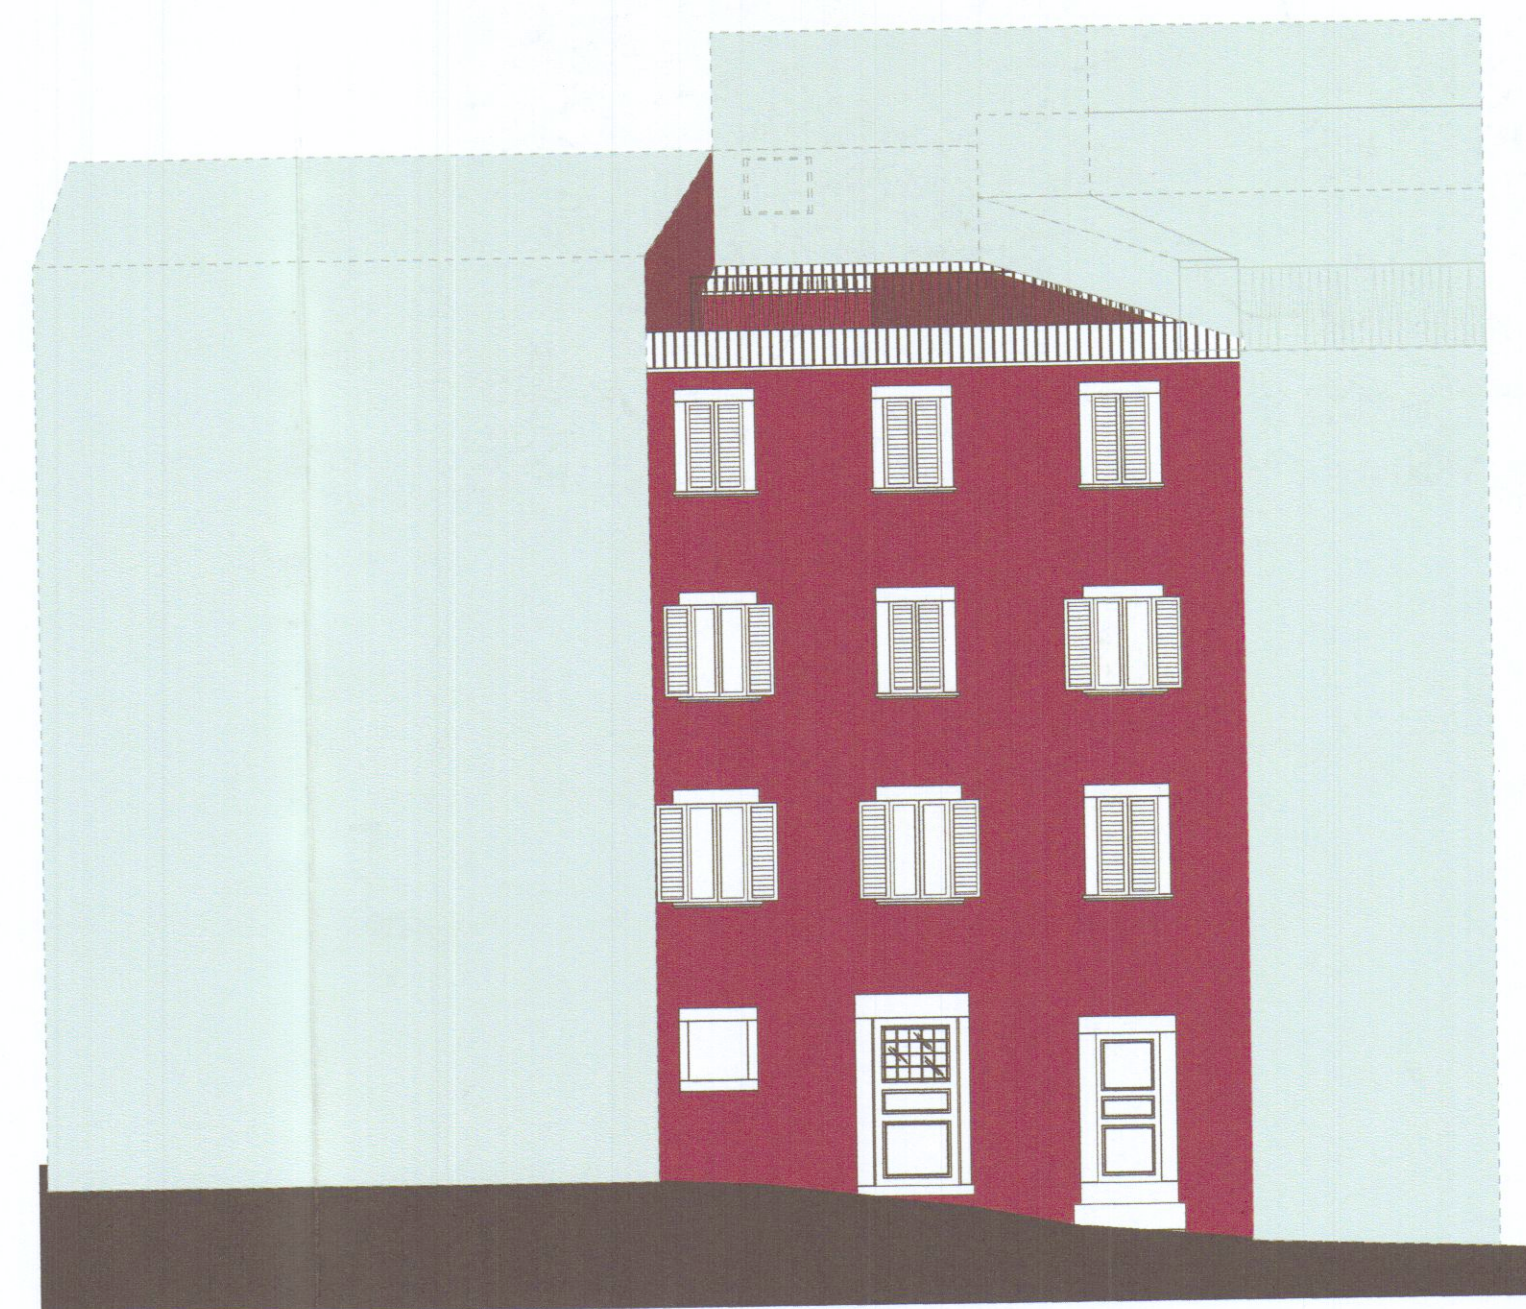


7
prospetto
scala 1: 100

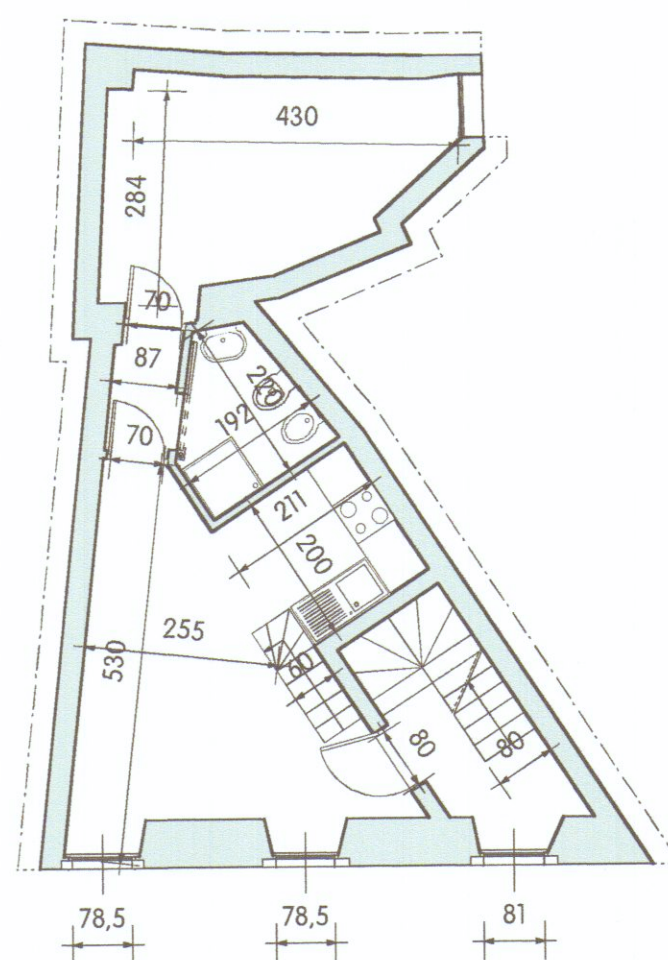


2
pianta piano primo
scala 1: 100

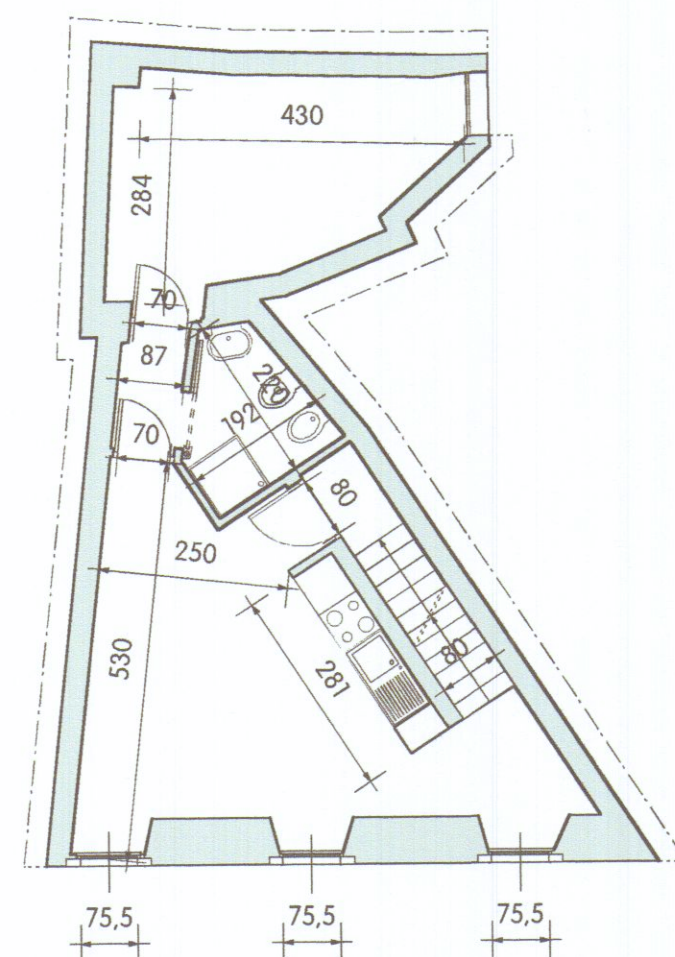

4
pianta piano terzo
scala 1: 100

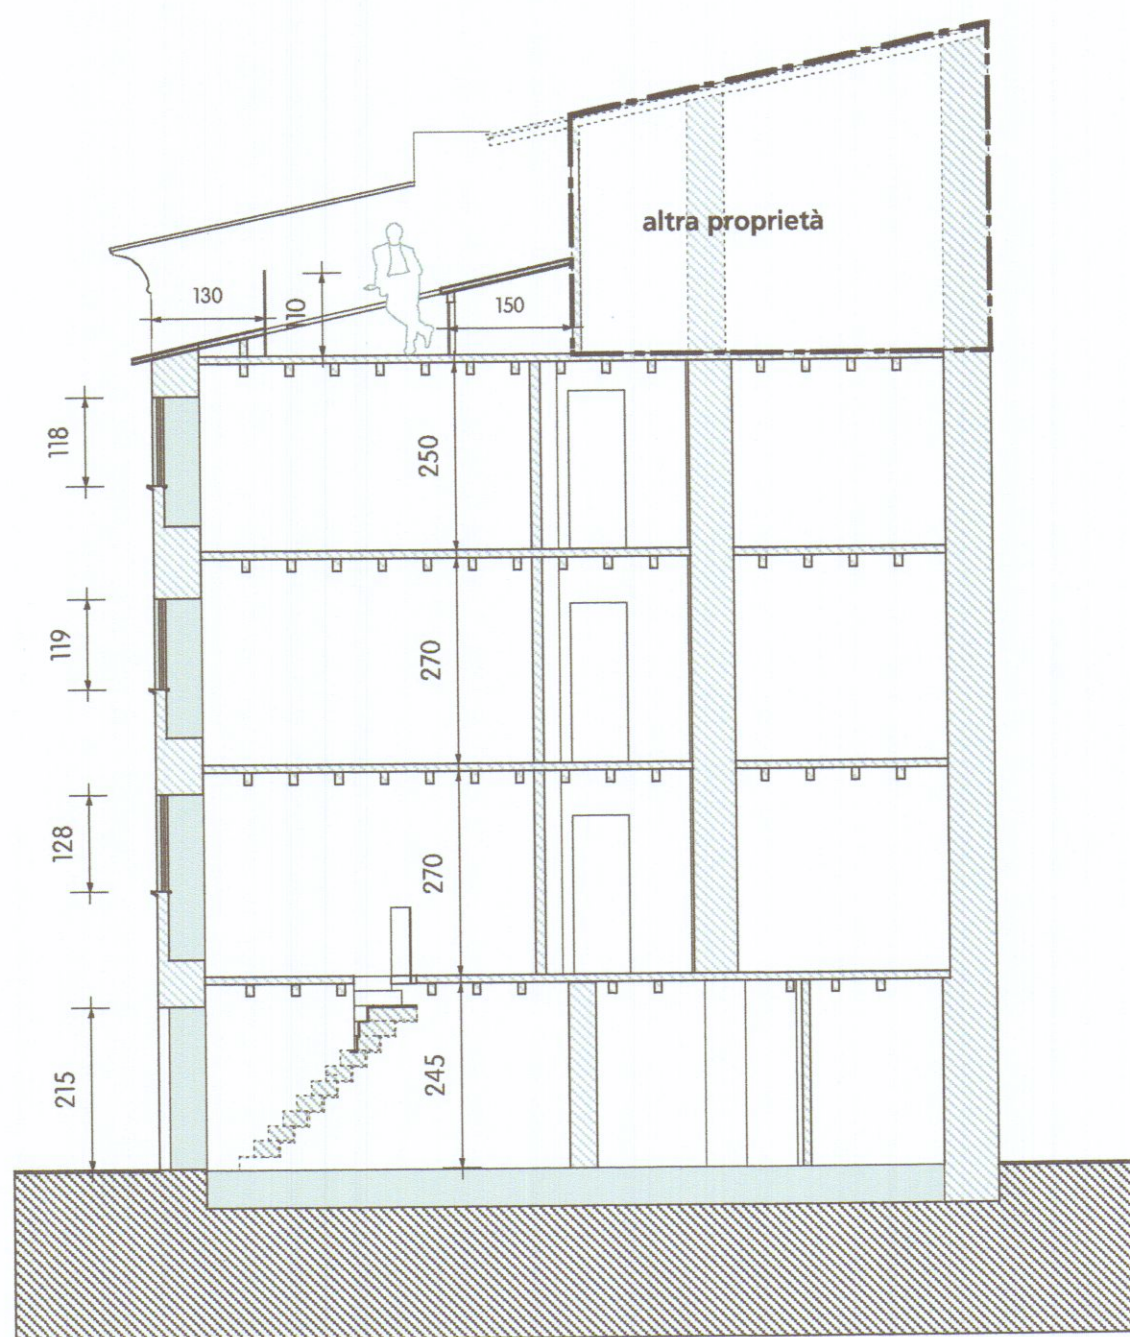

6
sezione
scala 1: 100

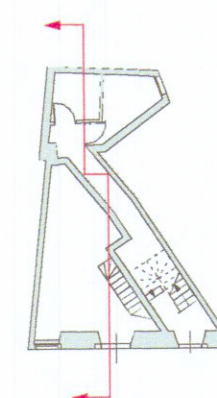

COMUNE DI CARRARA

REGIONE TOSCANA
Via Grazzano n°11
Risanamento conservativo di un
immobile

committente:



progettazione architettonica e paesaggistica


REGIONE TOSCANA
Ufficio Regionale per la Tutela
dell'acqua e del territorio
di MASSA - CARRARA

Elaborato allegato alla denuncia presentata ai
sensi della Legge n. 84/1974 e L.R. n. 38/1982.
Pratica S. n. 378/523

Arch. Gabriele Ercolini



D.I.A.

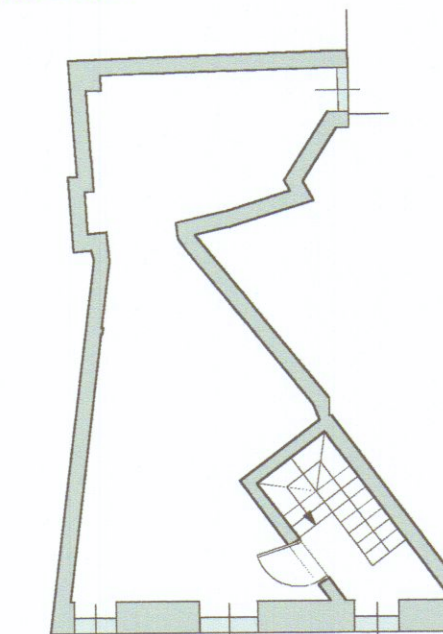

n tavola AdTpgt001a

scala 1:100

oggetto progetto: pnt-sez-psp

tipo elaborato progetto architettonico

data di consegna maggio 2006

nome file

commessa CGC

rev	data	redatto	verificato	approvato	oggetto revisione
a	06.03.06	lc	lc	studiomassa	prima emissione