



LAVORO
AUMENTO DI UNITÀ IMMOBILIARE AD USO
ABITAZIONE

COMMITTENTE		Geom. UGO FERRARINI Studio Tecnico Professionale Via Cavout, 11 Tel. 0595 - 73750 54033 CARRARA C. F. FRR GUO 53P21 89327 Part. IVA 0053989459	
VIANELLO PAOLO			
comune di CARRARA		TAVOLA Pianta	
DATA	SCALA	AGG.	COMMITTENTE
			PROGETTISTA


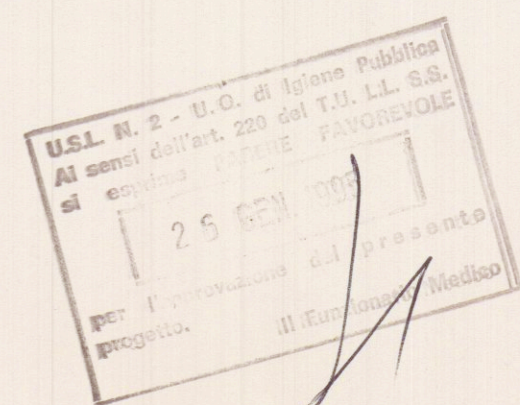


APPROVATO

COMUNE DI CARRARA
SEGRETERIA URBANISTICA
Approvata dal Sindaco con deliberazione
indicata nell'autorizzazione edilizia
n° 58/A del 24-2-81
elaborata dal protocollo del n° 5178
del 24-2-81 Tav. n° 1/1
Il Progettista Tecnico
Sig. Paolo Vianello della Buona
del 1/1

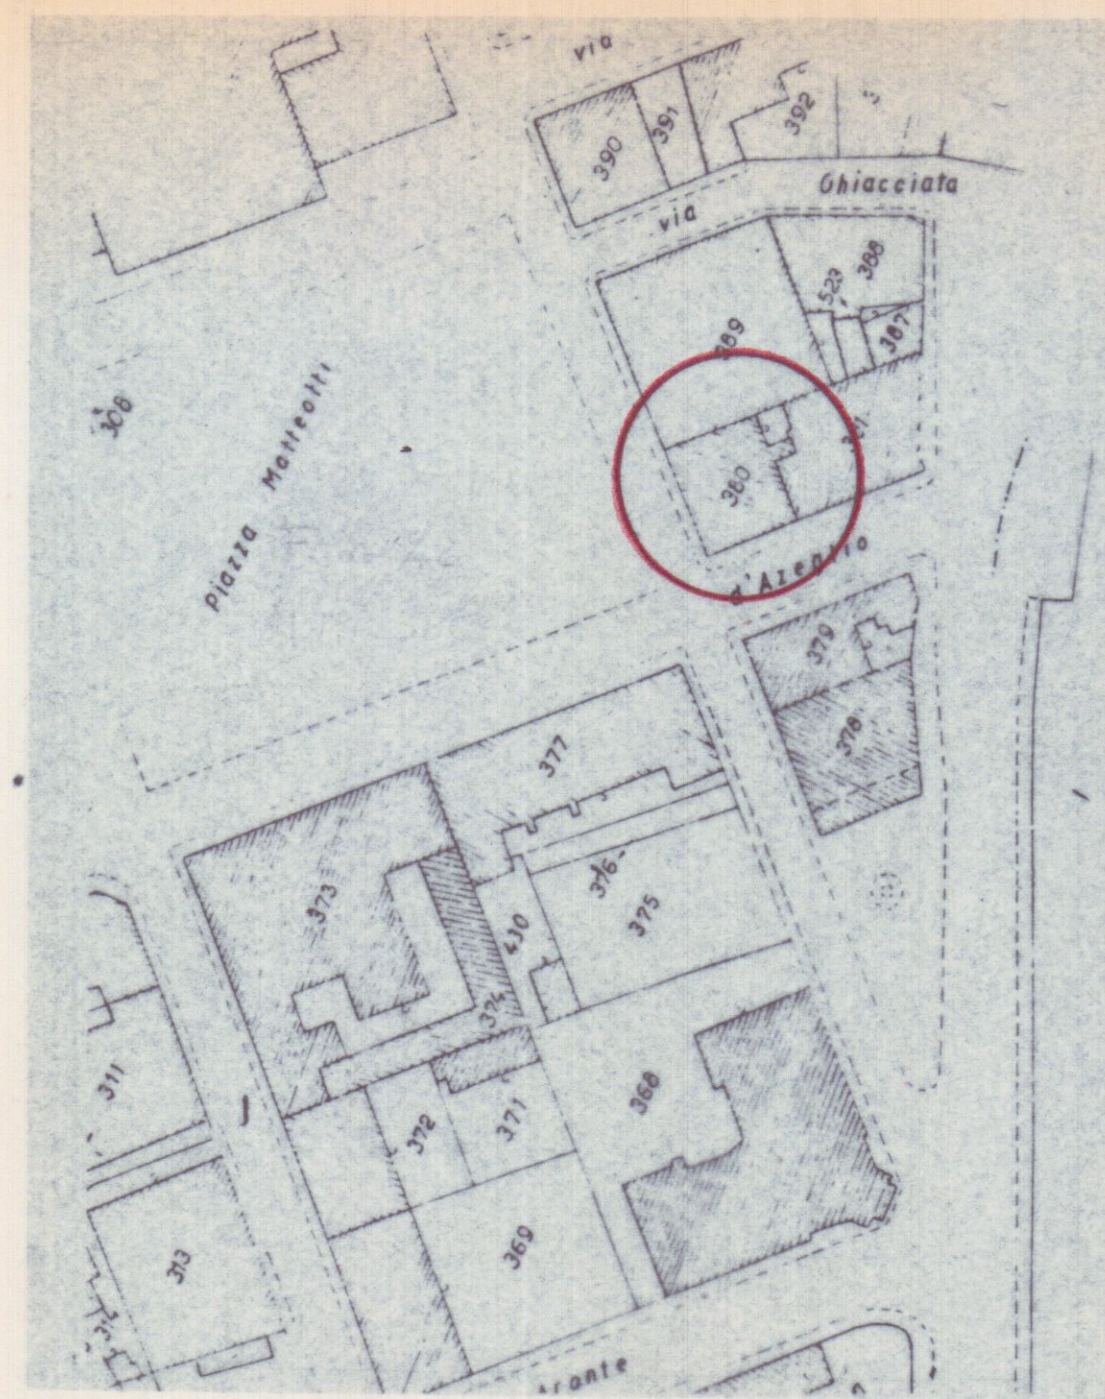

Stralcio Catastale
Lo stato della mappa è conforme
allo stato dei luoghi scala 1:1000
Fog. 42 Mapp. 380

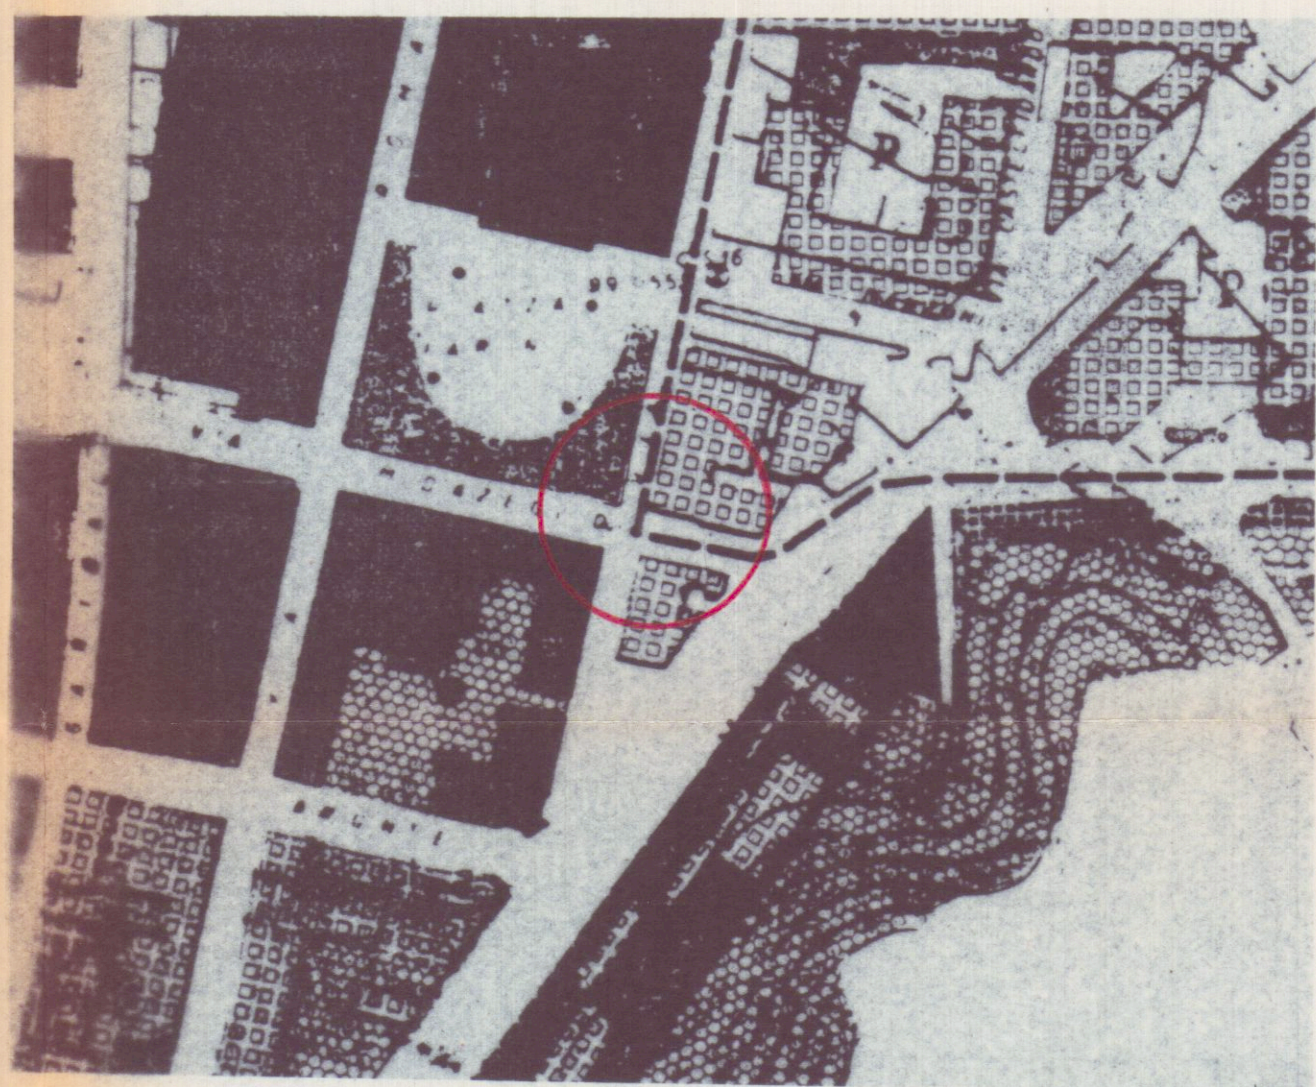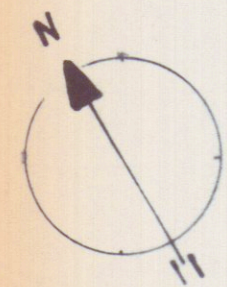


Stralcio di P.R.G.C. scala 1:2000




Stralcio aerofotogrammetrico
scala 1:2000

STATO ATTUALE

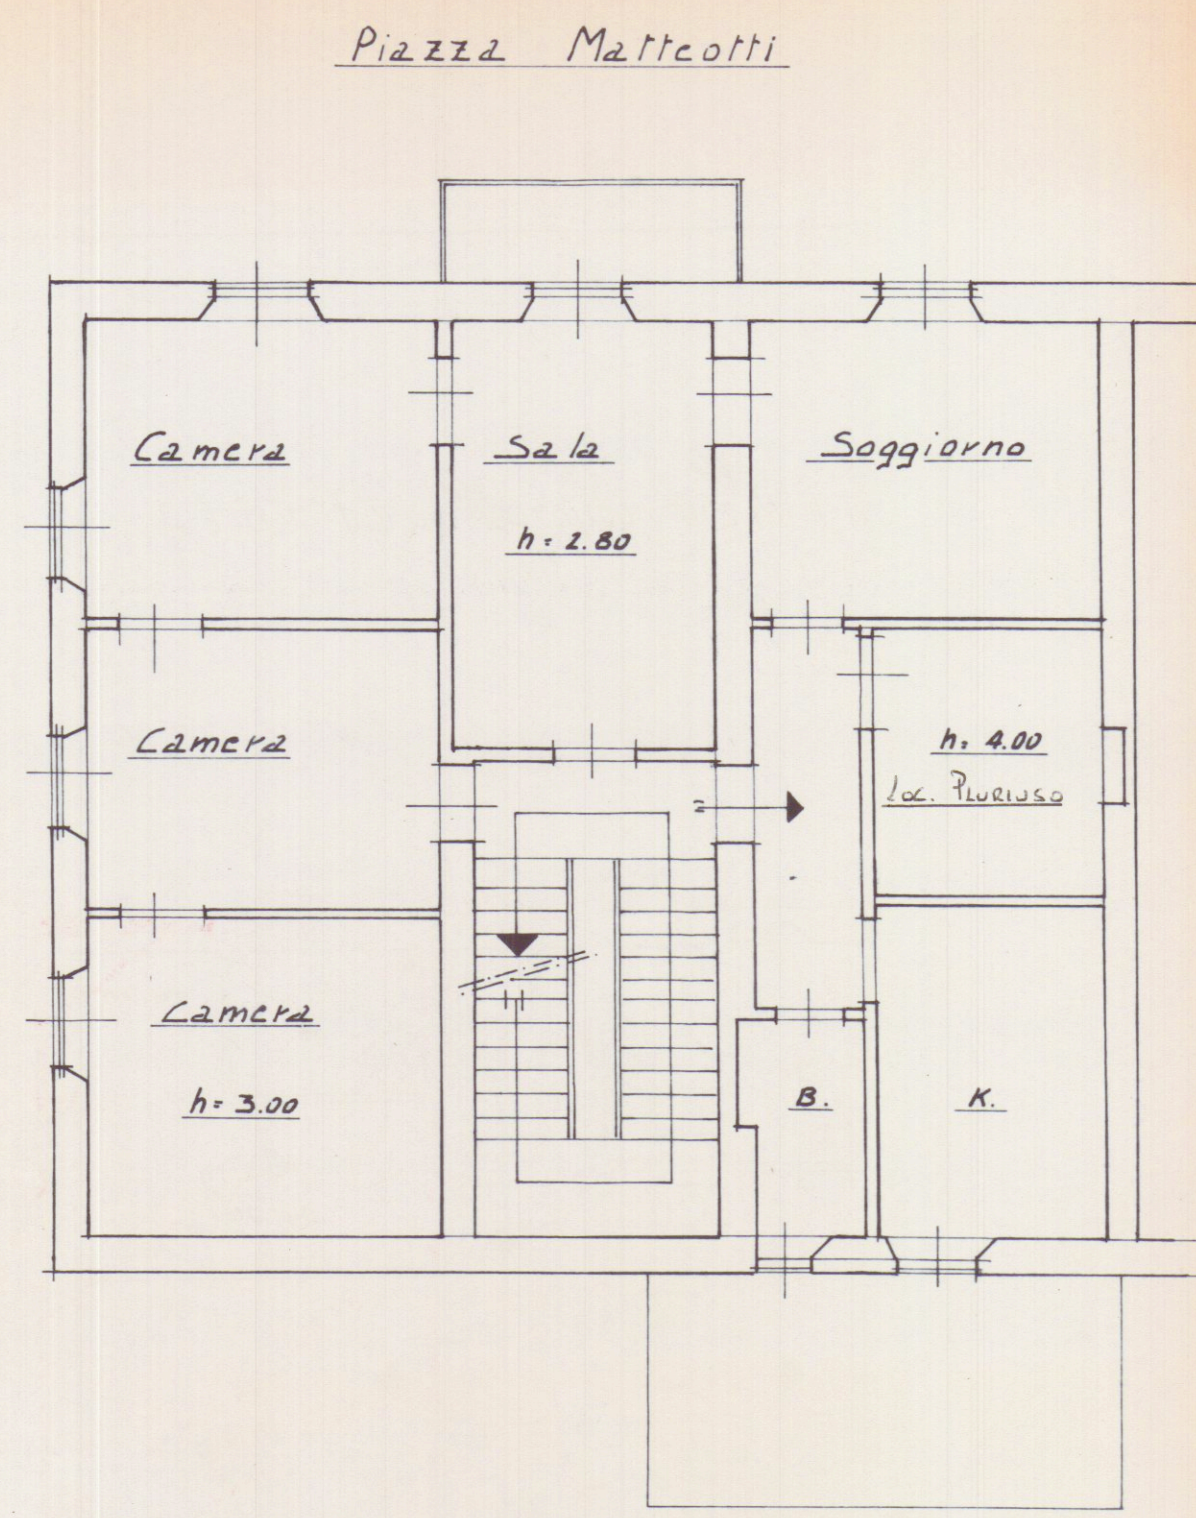

Pianta piano secondo scala 1:100

STATO DI PROGETTO

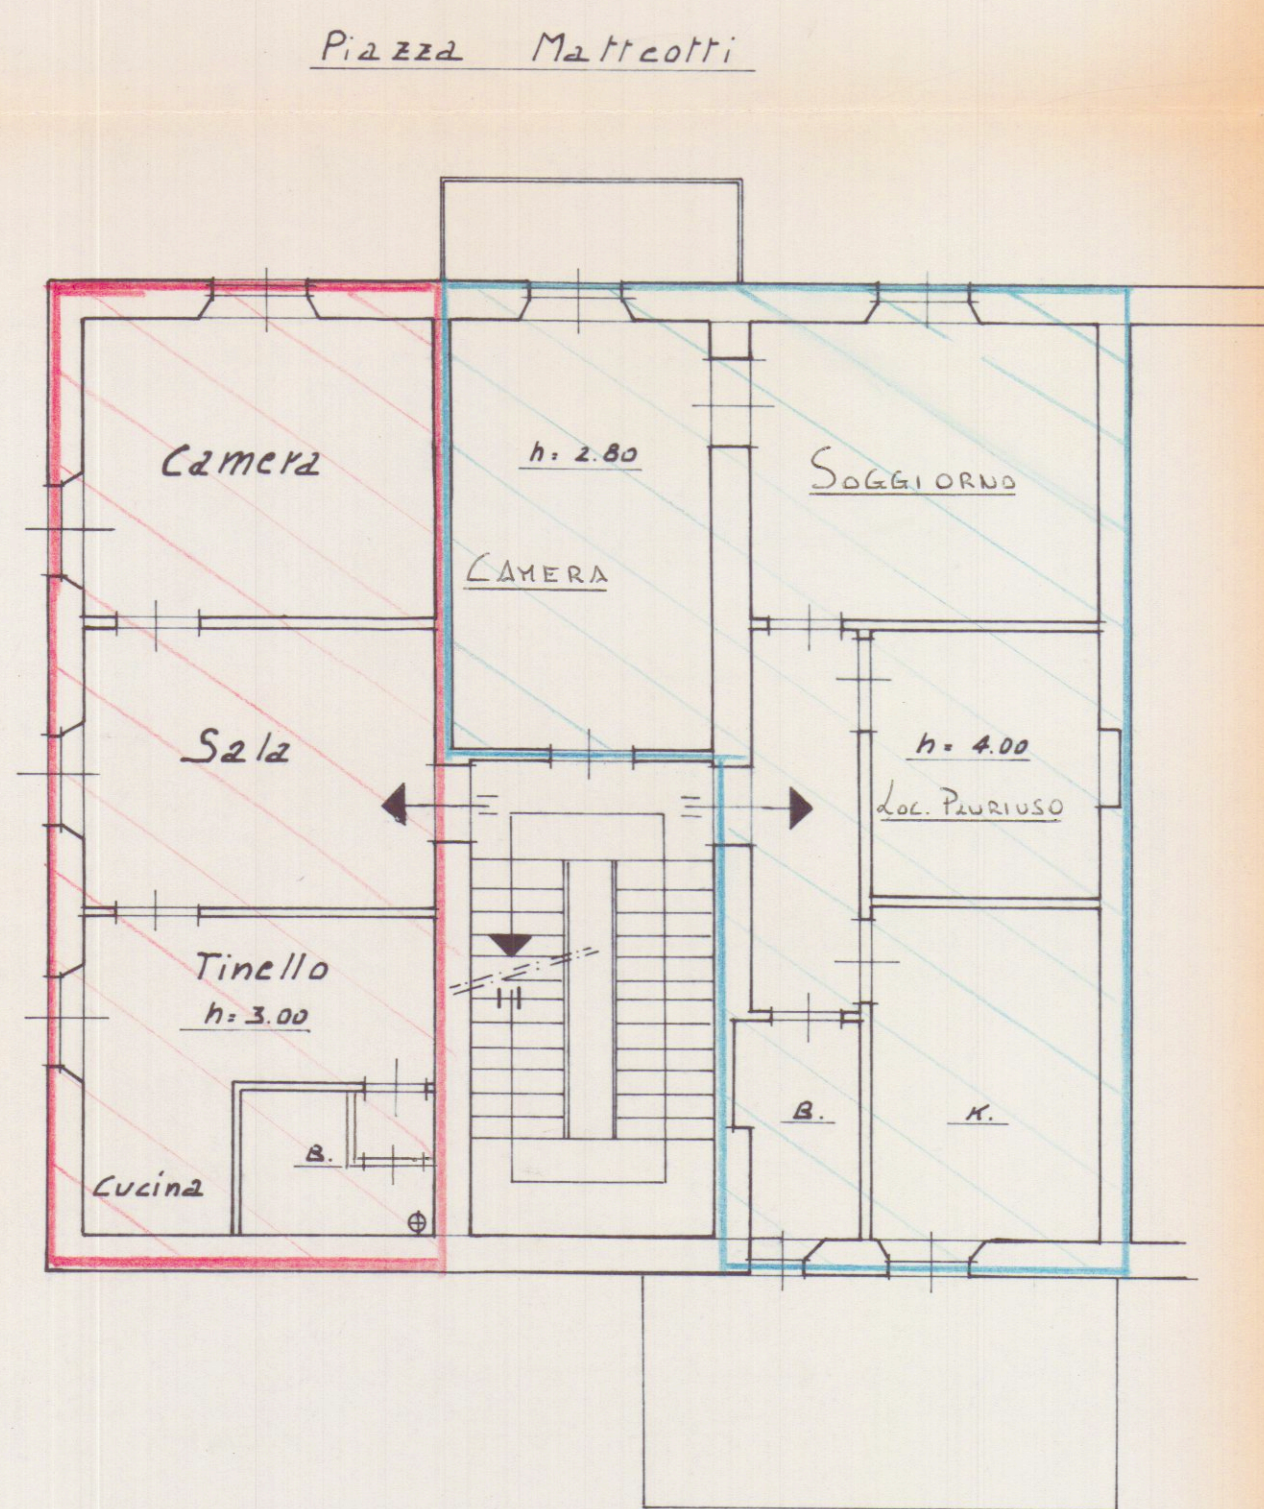

Pianta piano secondo scala 1:100