





PROSPETTO SUD OVEST

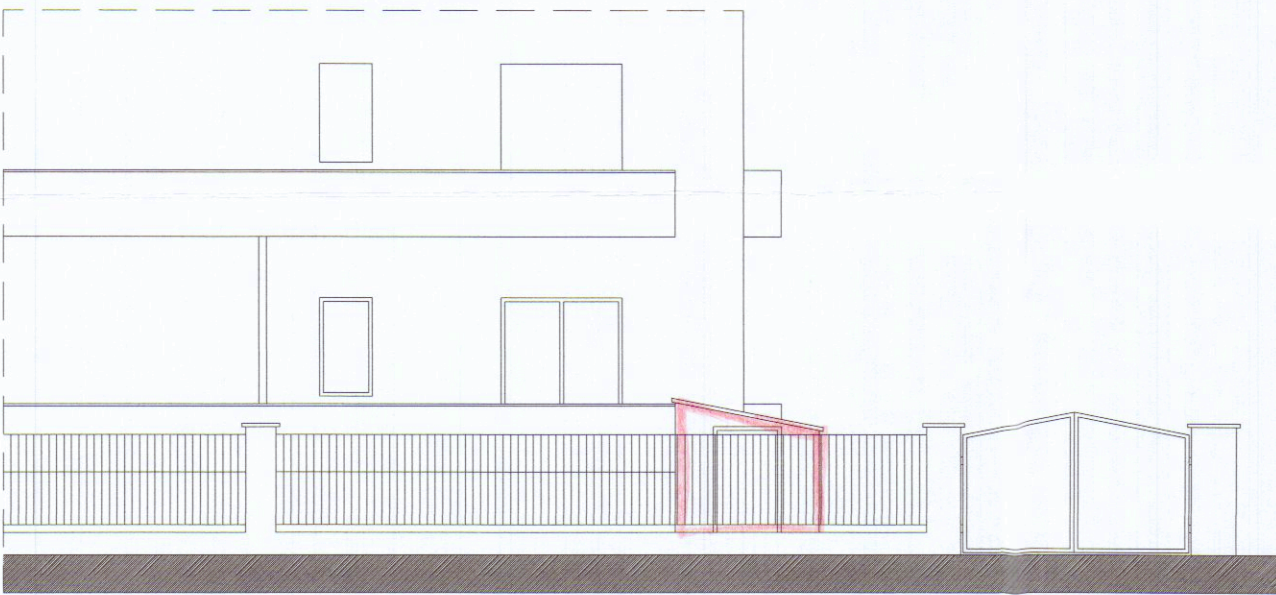

PROSPETTO SUD EST

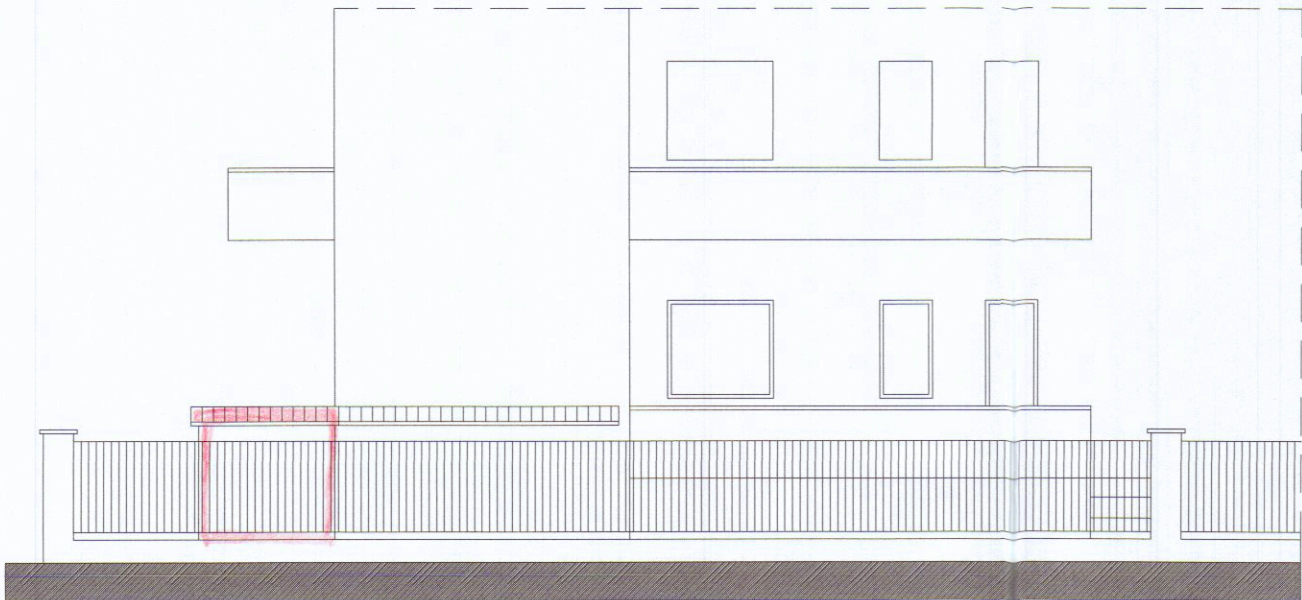

PIANTA PIANO TERRA

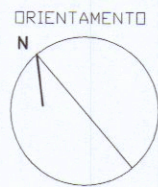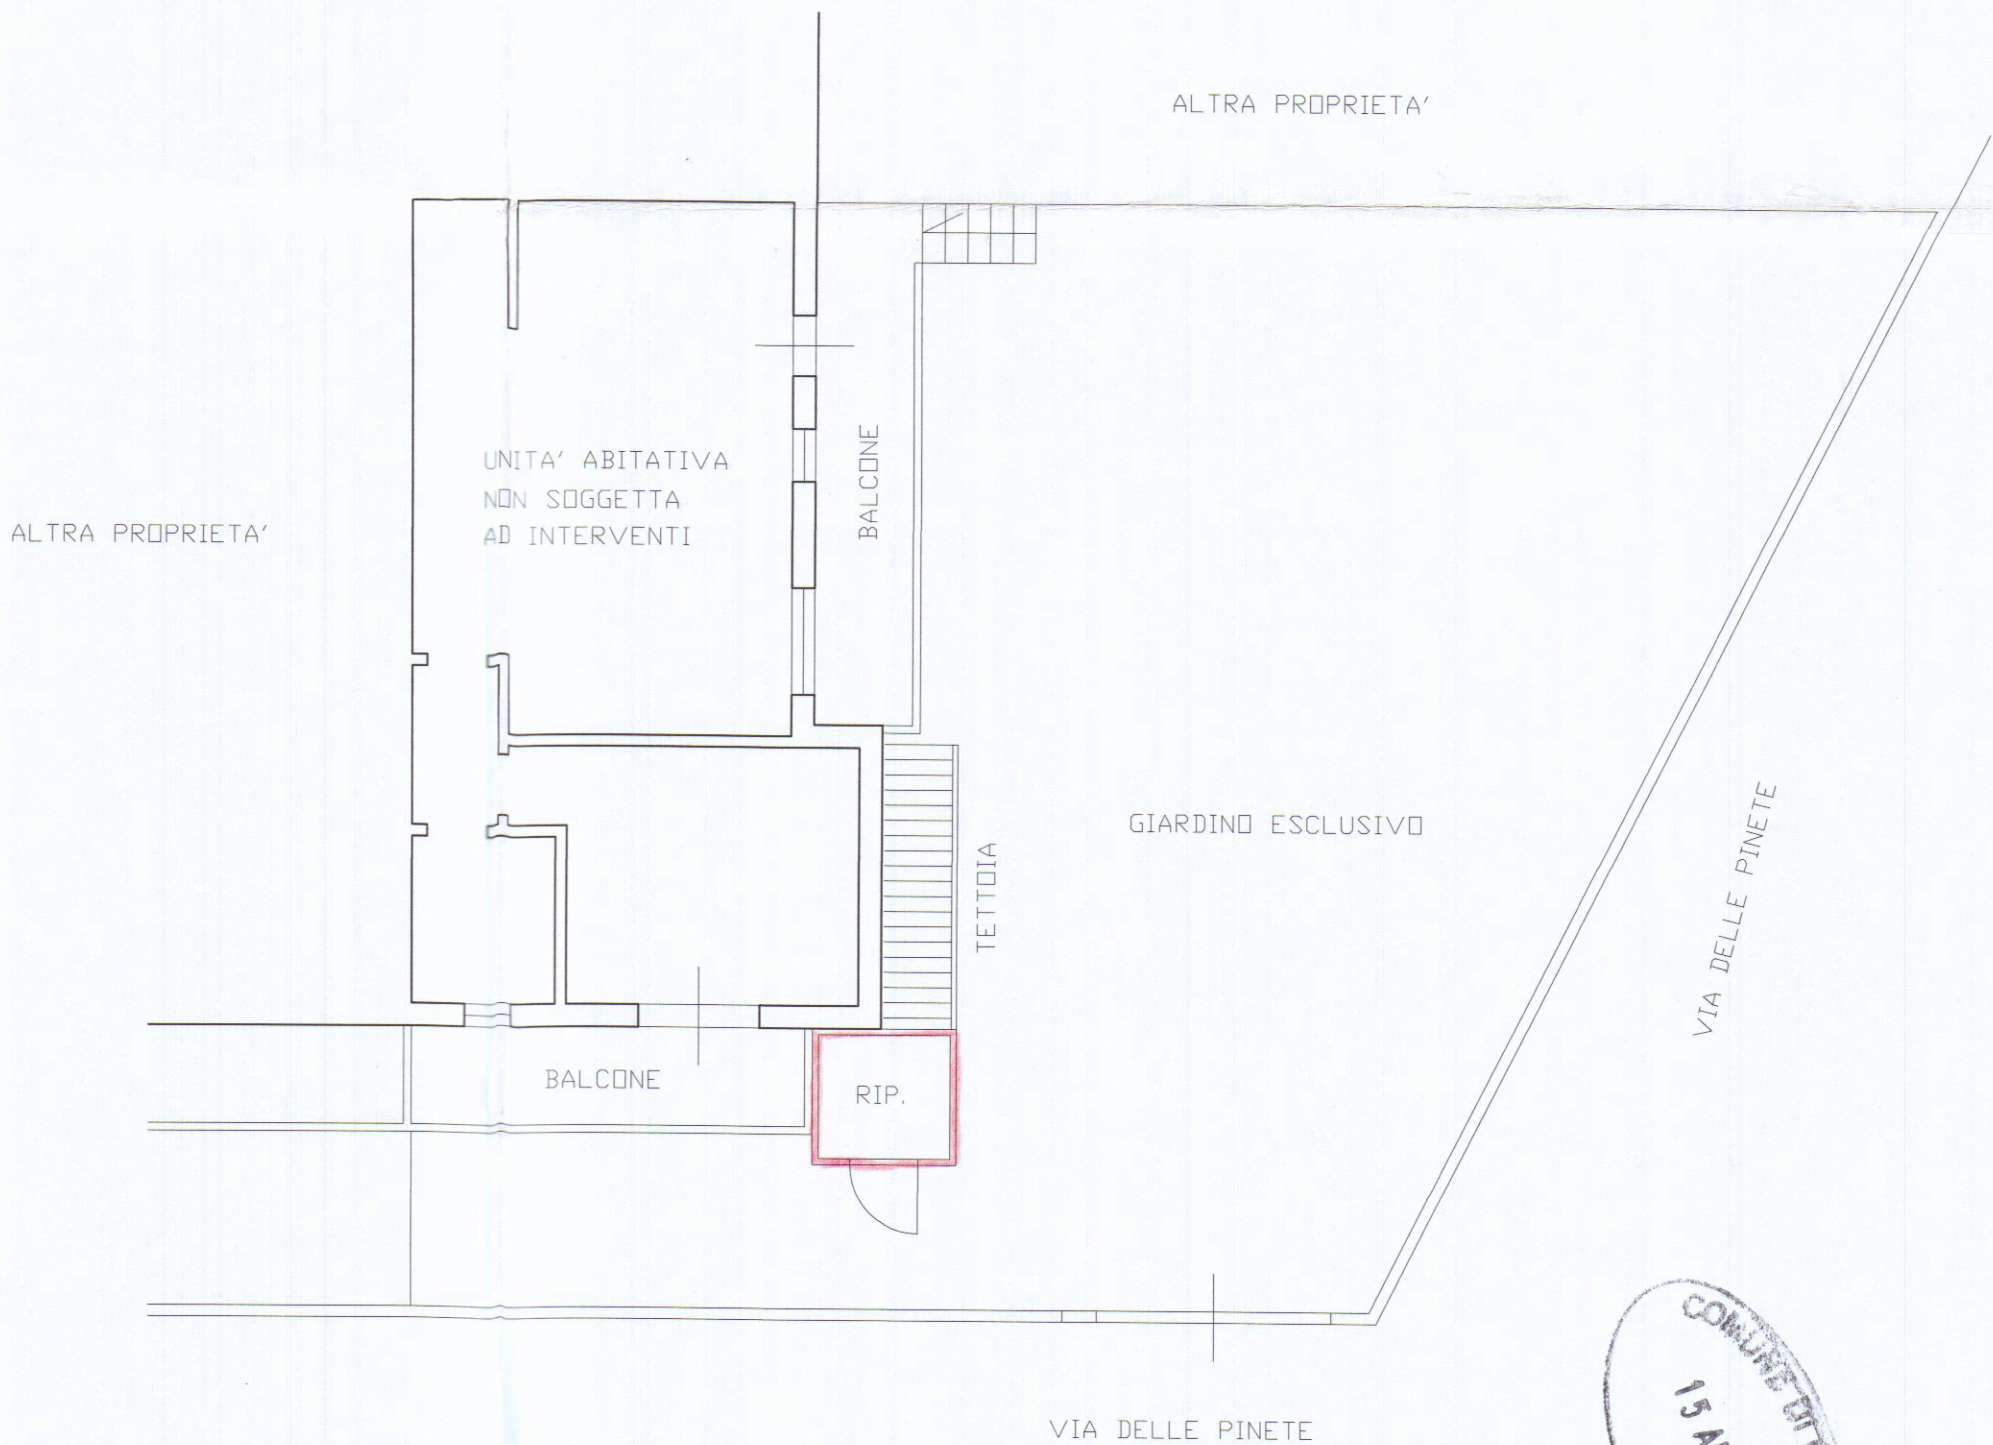

GIOVANNI
IVANICS
GEOMETRA

CARRARA via Carrara n. 71 tel.335.6662108 eMail: giovanni.ivanics@alice.it

INSTALLAZIONE DI CASETTA IN LEGNO SU AREA PERTINENZIALE ESCLUSIVA			
3	SOVRAPPOSIZIONE		SCALA 1:100
	PIANTA e PROSPETTI		DATA 24.01.2013
	COMMITTEA		Foglio 105
	Rossi Adriana via delle Pinete 87		
SITO		MAPPALEA	
Via delle Pinete 87 - M. di Carrara		690 sub. 15	