




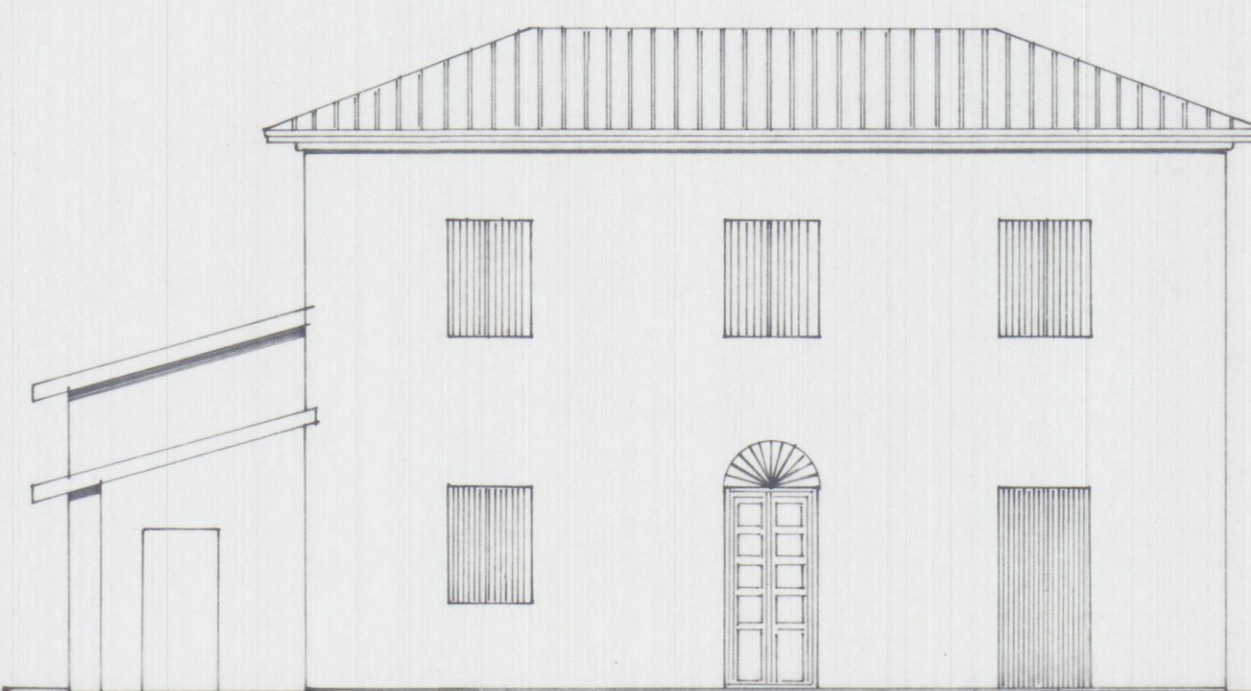


LATO NORD EST

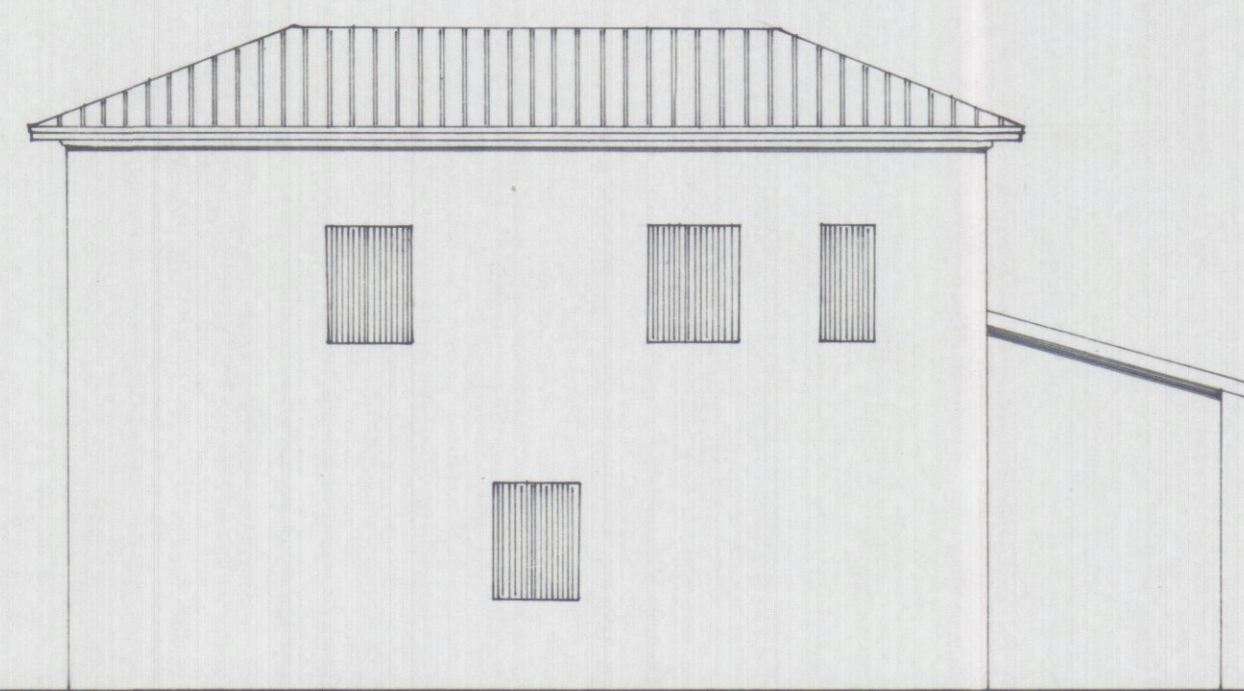


LATO SUD OVEST

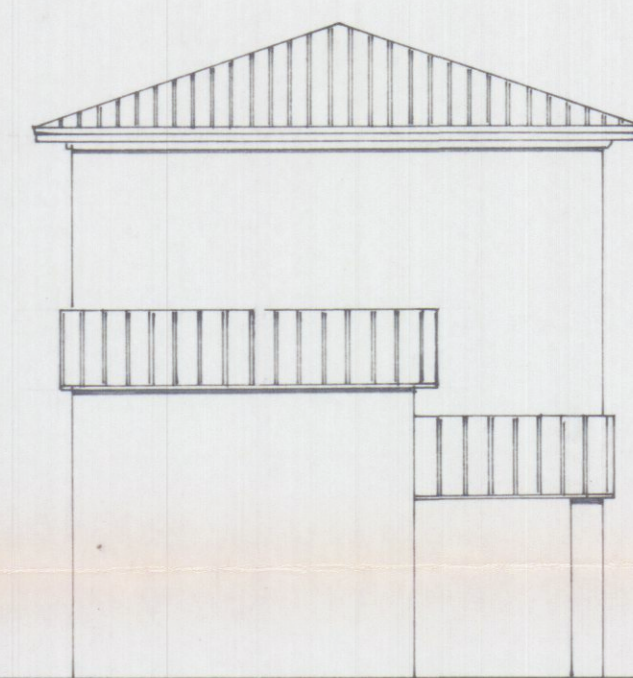


LATO SUD EST

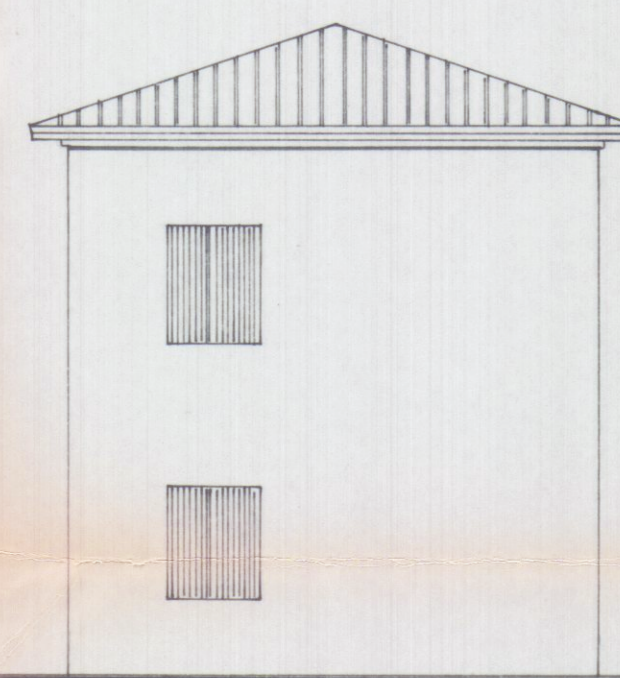


LATO NORD OVEST

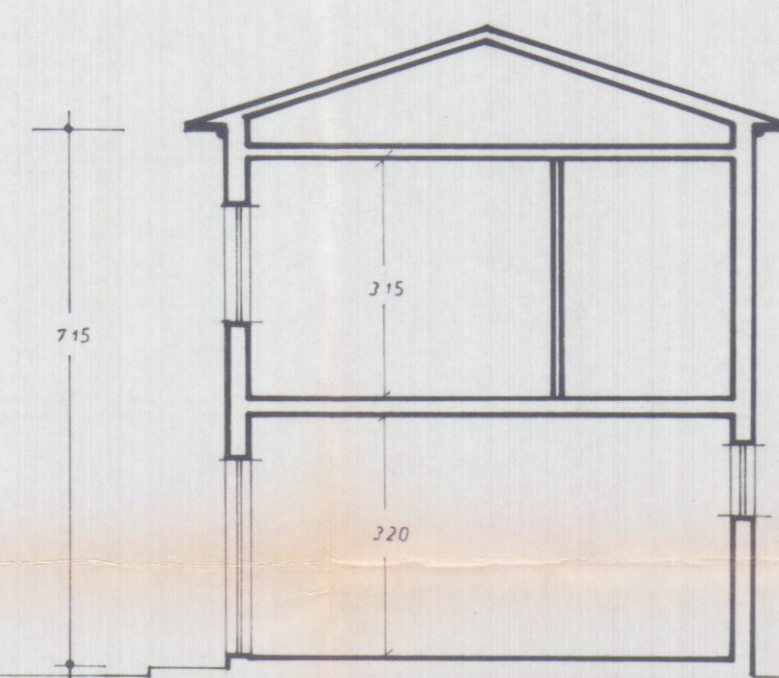

SEZIONE A-A

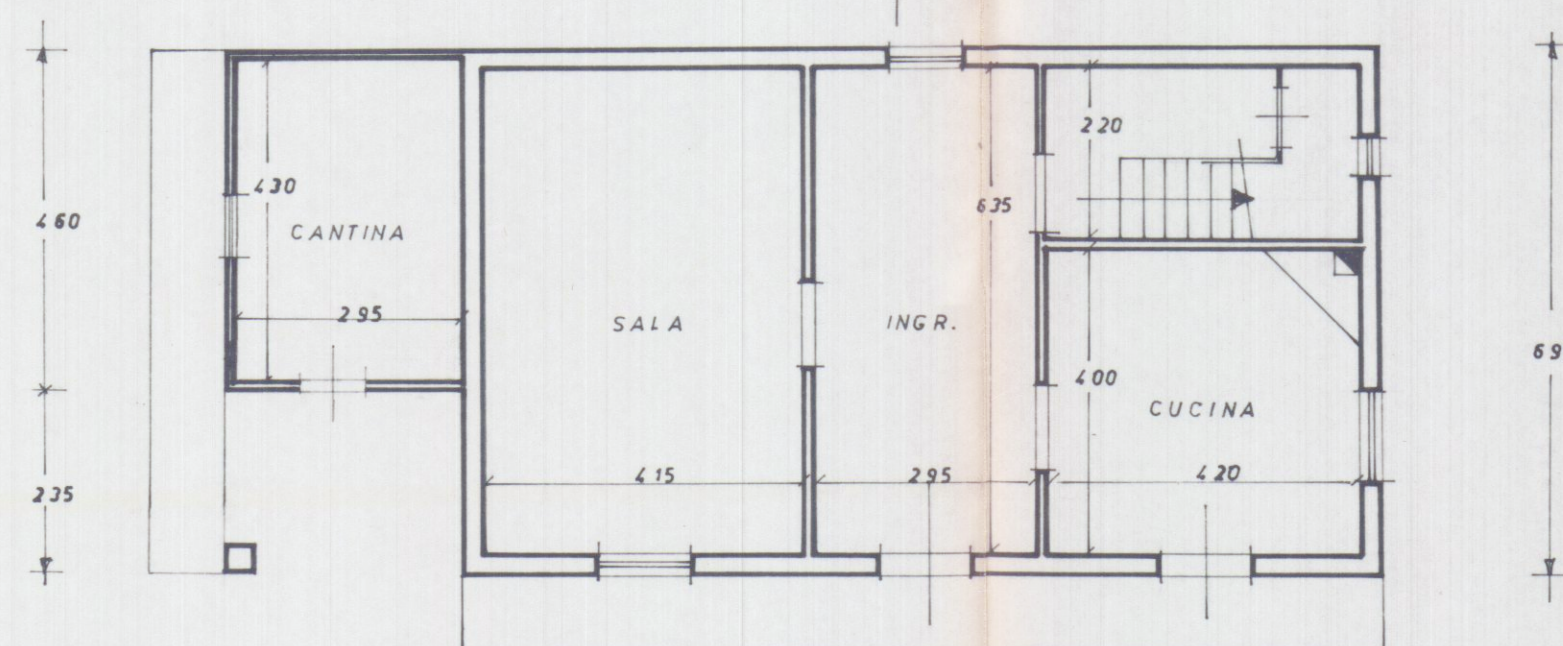

PIANTA PIANO TERRA

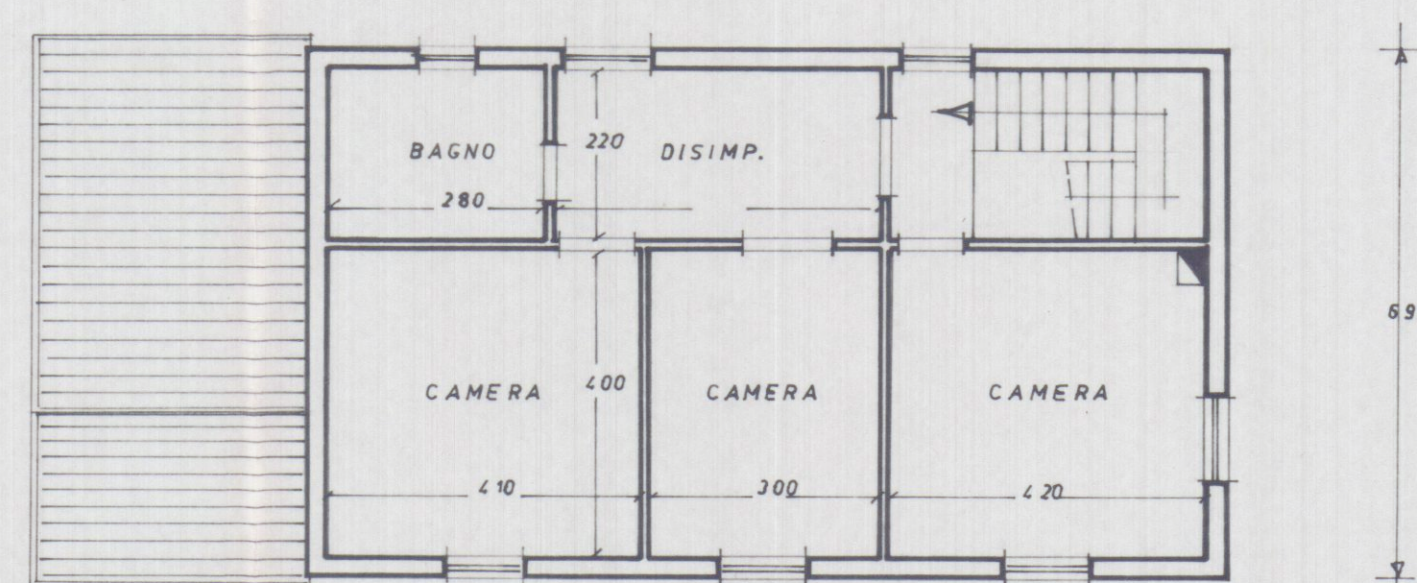

PIANTA PRIMO PIANO



PLANIMETRIA 1:500



STRALCIO CONFORME AL CATASTALE
FOG. 77 MAPPALE 493 494 495 496 497 498 499 500 501 502 503 504 505 506 507 508 509 510

 GIANFRANCHI e MARTELLI Associati 54036 Arona di Carpi - Via Venezia, 18b Tel. (0585) 632667 - Fax (0585) 632667 P. IVA 00474950458		1
COMMITT. BARATTINI GINO BABBINI DANIELA		
OGGETTO PROGETTO PER LA COSTRUZIONE DI PORTICO E MODIFICHE IN FABBRICATO AD USO CIVILE ABITAZIONE		DATA 30.01.91
LOCALITA' BONASCOLA VIA ACQUAFIORA		ESTREMI CATAST. FOG. 77 MAPP. 497 ECC.
DETT. STATO ATTUALE	SCALA 1:100	