

STUDIO TECNICO
FRANCO VARANI
GEOMETRA



Via Roma, 6 - 54033 CARRARA (MS)
Tel./Fax 0585 - 75188
P.IVA 00237500459
Cod. Fisc. VRN FNC 37H30 B832 H

COMUNE DI CARRARA (MS)
ELABORATO GRAFICO
DELLE OPERE ABUSIVE INERENTI
LA PRATICA DI CONDONO EDILIZIO L. 724/94
PRESENTATA IN DATA 01.03.95 POS. 865
Foglio 65 Mappale 22 Sub.9
TAVOLA UNICA
SCALA 1:100


COMMITTENTE: BISELLI SERGIO
VIA MELARA, 27
54033 CARRARA (MS)
c.f. BSL SRG 48B22 G961 H

DATA: 1994


IL COMMITTENTE:

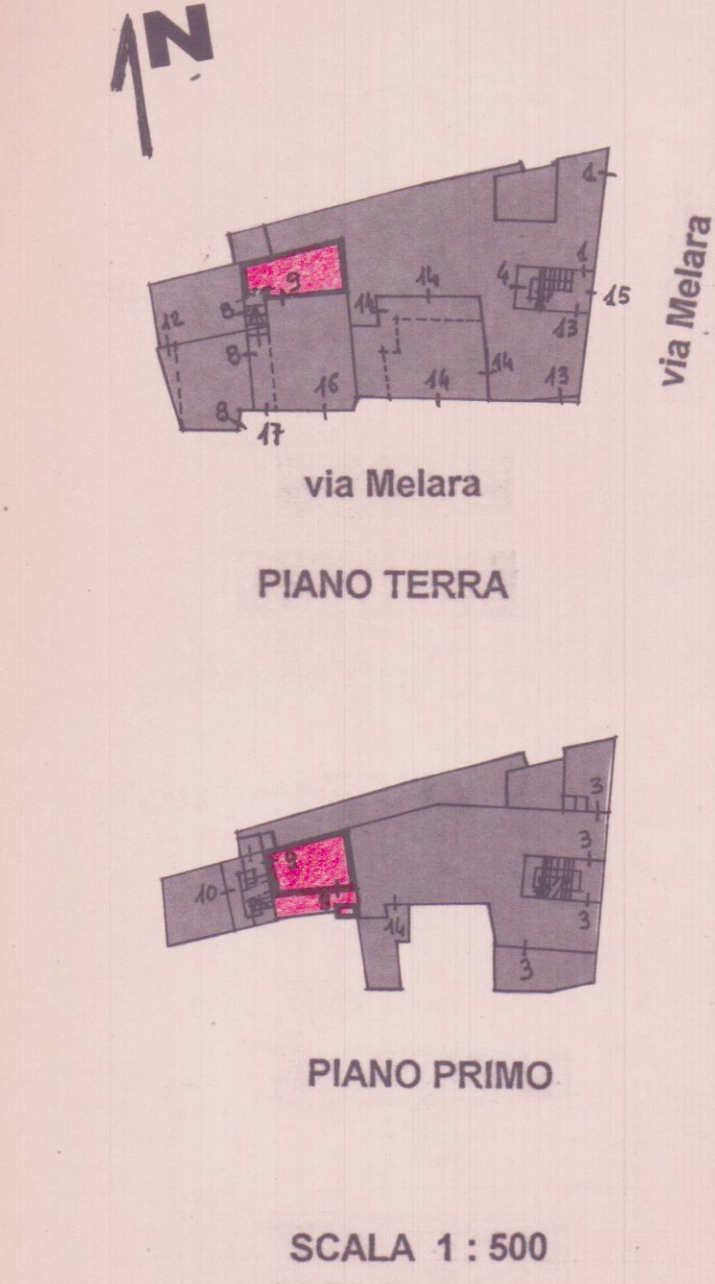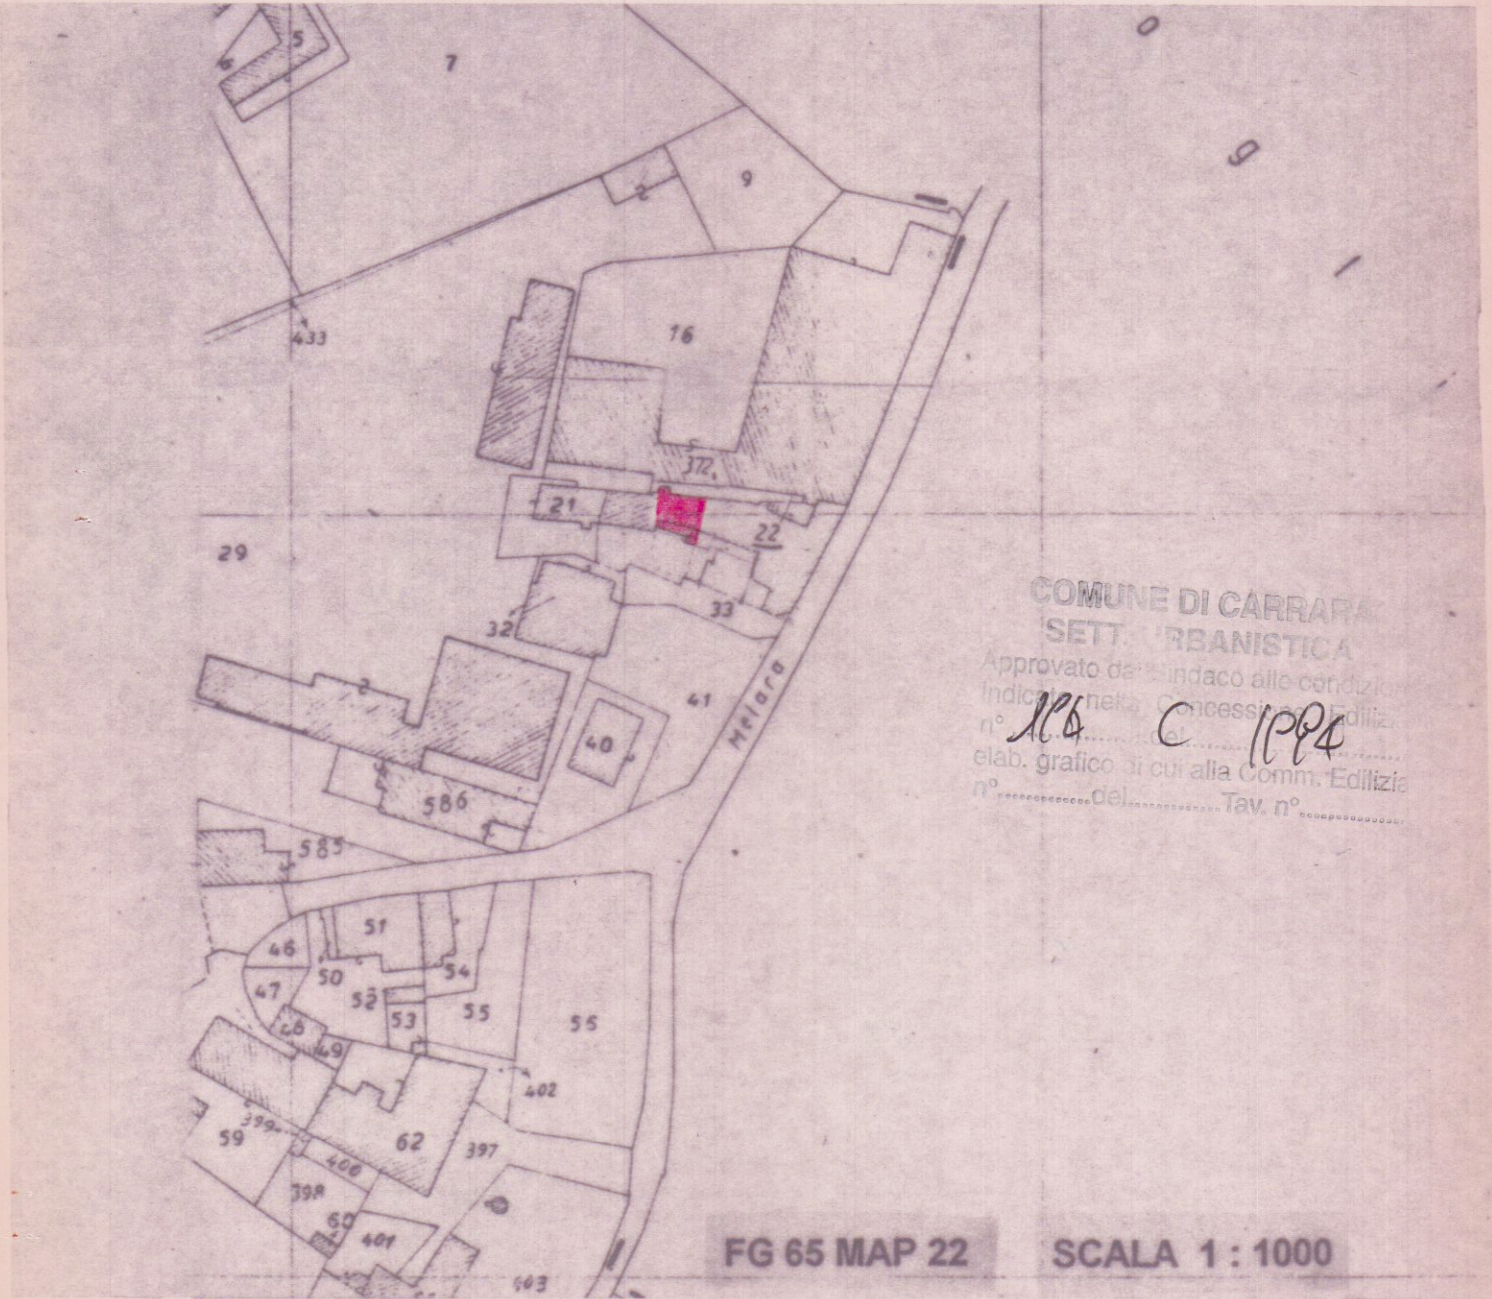


- ELENCO SUB. FG 65 MAP 22**
- ABITAZIONE PIANO TERRA VIA MELARA 23, PROPRIETÀ SIG. PESELLI ALBA
 - ABITAZIONE PIANO PRIMO VIA MELARA 25, PROPRIETÀ SIG. PESELLI ALBA
 - ABITAZIONE PIANO SECONDO VIA MELARA 25, PROPRIETÀ SIGG. BELLÈ - BISELLI
 - ABITAZIONE PIANO TERRA VIA MELARA 29, PROPRIETÀ SIG. VENÈ PIETRINA
 - ABITAZIONE PIANO TERRA-PRIMO VIA MELARA 29, PROPRIETÀ SIGG. BELLÈ - BISELLI
 - ABITAZIONE PIANO PRIMO-SECONDO VIA MELARA 29, PROPRIETÀ SIG. VENÈ PIETRINA
 - RIPOSTIGLIO PIANO INTERRATO VIA MELARA 29, PROPRIETÀ SIG. VENÈ PIETRINA
 - GARAGE PIANO TERRA VIA MELARA 26-27, PROPRIETÀ SIGG. BELLÈ - BISELLI
 - ABITAZIONE PIANO TERRA-PRIMO VIA MELARA 27, PROPRIETÀ SIGG. BELLÈ - BISELLI
 - SCALA COMUNE AI SUB 1-3-4-5-13 VIA MELARA 25
 - CORTE COMUNE AI SUB 9-11 VIA MELARA 29 PIANO TERRA
 - PASSO E SCALA COMUNE AI SUB 8-9-10-11 VIA MELARA 29

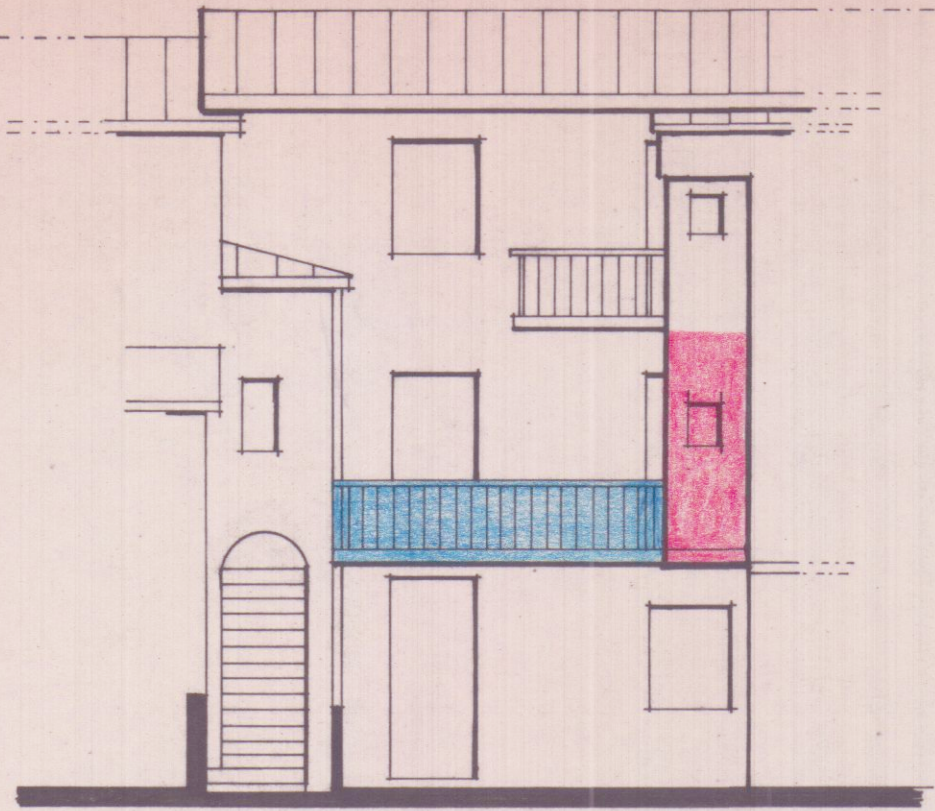


PROSPETTO SUD

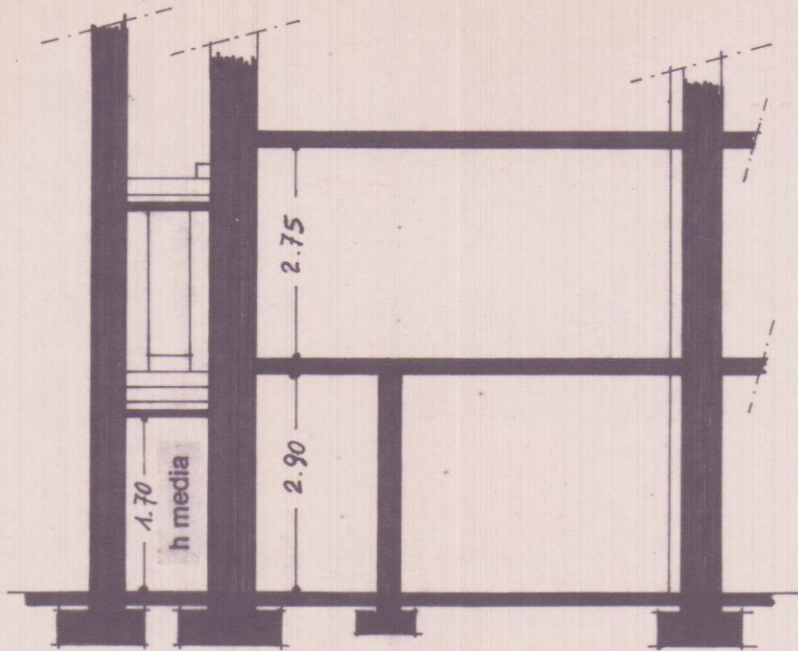

SEZIONE A - B

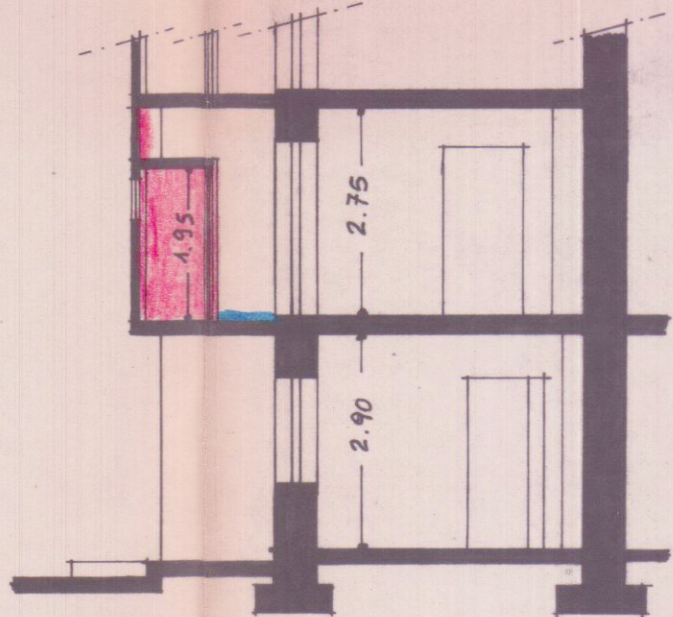


SEZIONE C - D

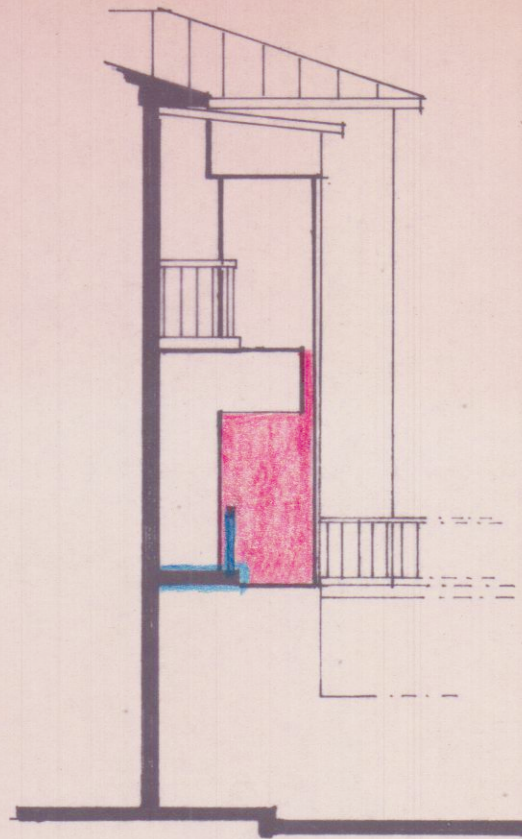


PROSPETTO OVEST

- AMPLIAMENTO ABUSIVO
- AMPLIAMENTO CON LICENZA EDILIZIA N. 625 DEL 20.03.1967

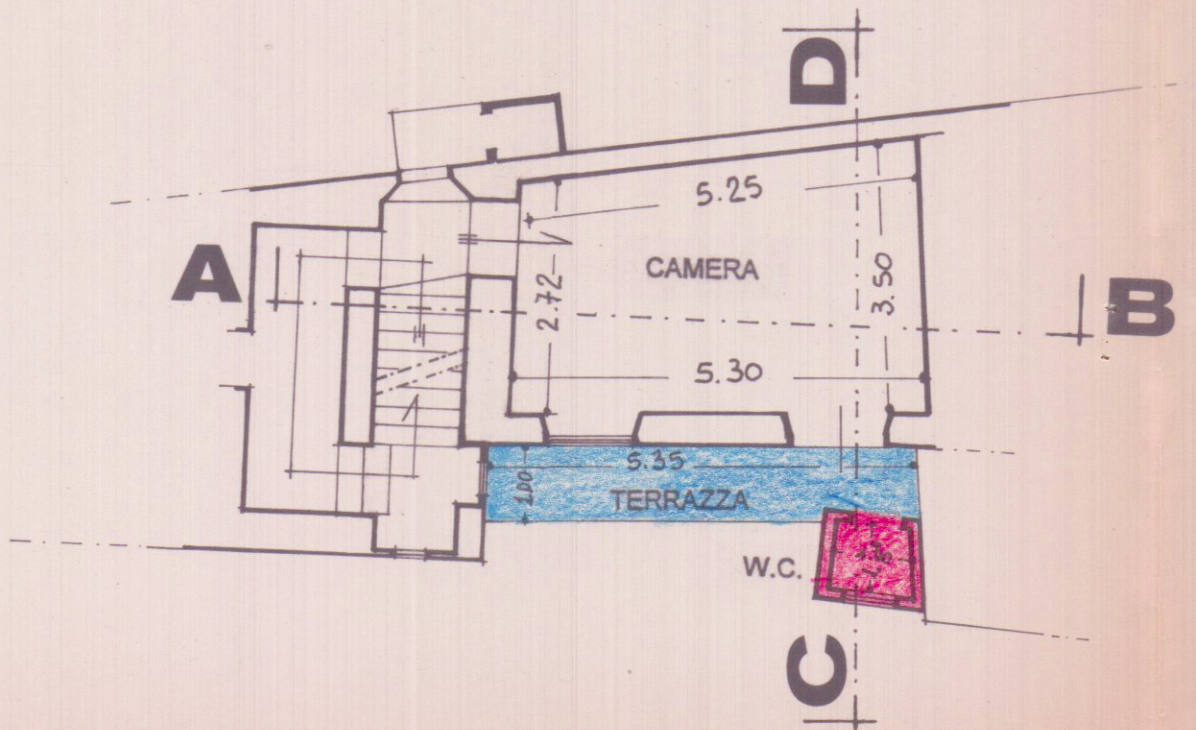

PIANTA PIANO PRIMO

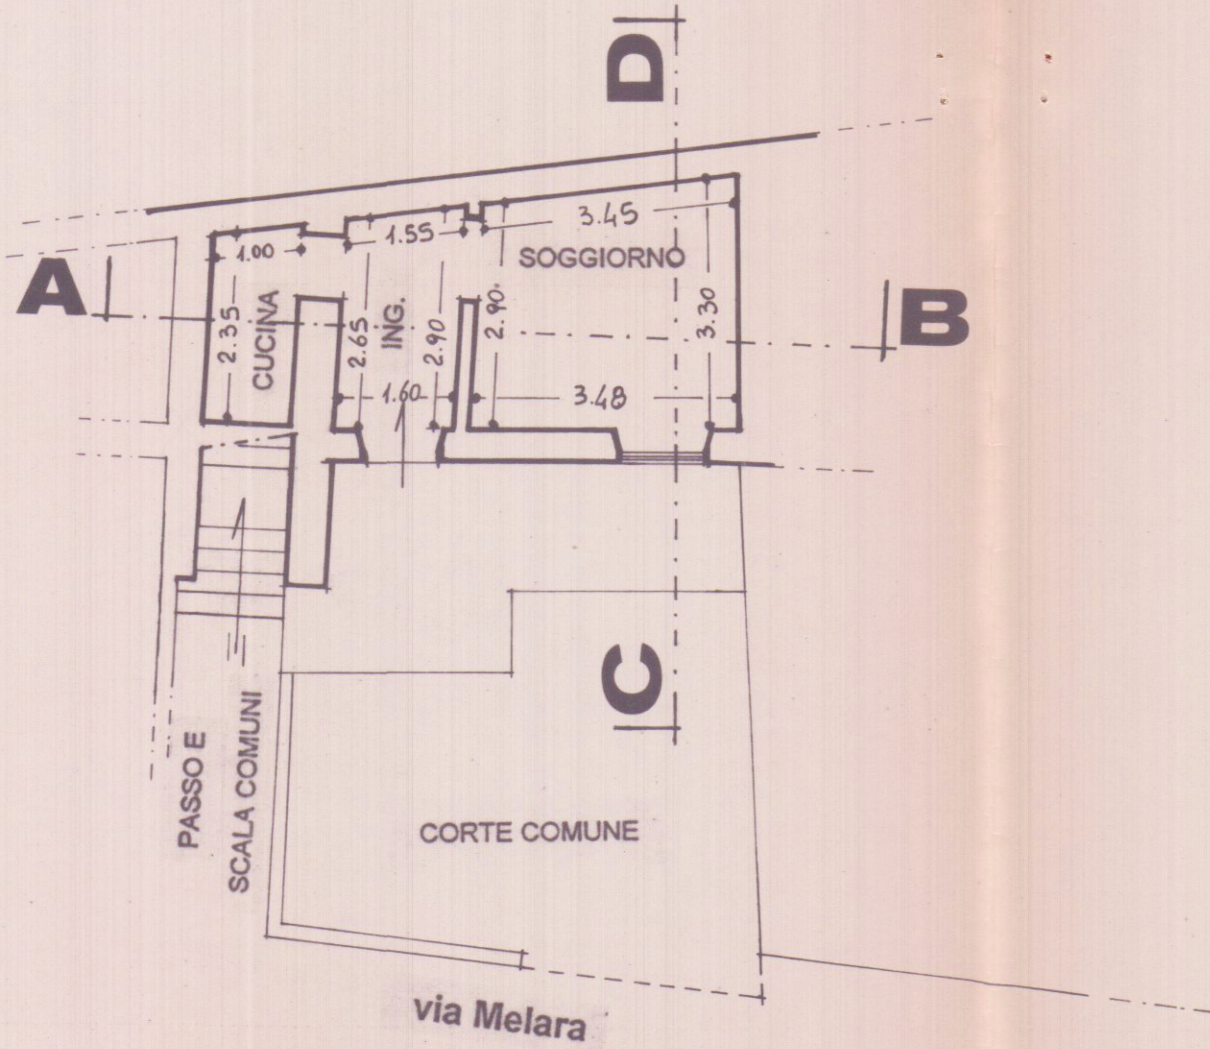

PIANTA PIANO TERRA

CONTEGGIO SUPERFICI E VOLUMI FABBRICATO ESISTENTE

SUPERFICIE UTILE ABITABILE PIANO TERRA:

VANO	DIMENSIONI	M.Q.	H.	M.C.	TOT. M.Q.	TOT. M.C.
SOGGIORNO	3,47 x 3,10	10,76	2,90	31,20		
CUCINA	2,35 x 1,00	2,35	1,70	4,00		
INGRESSO	1,58 x 2,78	4,39	2,90	12,73		
TOTALE		17,50		47,93	17,50	47,93

SUPERFICIE UTILE ABITABILE PIANO PRIMO:

CAMERA	5,28 x 3,11	16,42	2,75	45,16	16,42	45,16
--------	-------------	-------	------	-------	-------	-------

SUPERFICIE NON RESIDENZIALE PIANO PRIMO:

TERRAZZA	0,85 x 1,20	1,02				
	4,13 x 1,00	4,13				
TOTALE		5,15			5,15	
		TOTALE			39,07	93,09

CONTEGGIO SUPERFICI E VOLUMI AMPLIAMENTO ABUSIVO

SUPERFICIE UTILE ABITABILE PIANO PRIMO:

VANO	DIMENSIONI	M.Q.	H.	M.C.	TOT. M.Q.	TOT. M.C.
BAGNO	1,00 x 1,00	1,00	1,95	1,95	1,00	1,95
		TOTALE			1,00	1,95

TABELLA SUPERFICI E VOLUMI COMPLESSIVI ATTUALI

	M.Q.	M.C.
PIANO TERRA: SUPERFICIE UTILE ABITABILE E VOLUME	17,50	47,93
PIANO PRIMO: SUPERFICIE UTILE ABITABILE E VOLUME	16,42	45,16
SUPERFICIE NON RESIDENZIALE E VOLUME	5,15	
AMPLIAMENTO ABUSIVO	1,00	1,95
TOTALE GENERALE	40,07	95,04