

STUDIO TECNICO
ARCH. BECCARIA MARCO

VIA TONIOLO 8
54033 CARRARA

TEL. 0585/55036
FAX 0585/55036

COMMITTENTE:
VETTORINI PIETRO

PROGETTO:
RISTRUTTURAZIONE CAPANNONE INDUSTRIALE
CARRARA, V. aurelia 65


OGGETTO:
STATO CONCESSIONATO (PIANTE, PROSPETTI, SEZIONI, TABELLE)

PROGETTISTA:
ARCH. BECCARIA MARCO


SCALA
1: 200
1: 100

DATA:
26 Aprile 2008

TAVOLA:
1/3

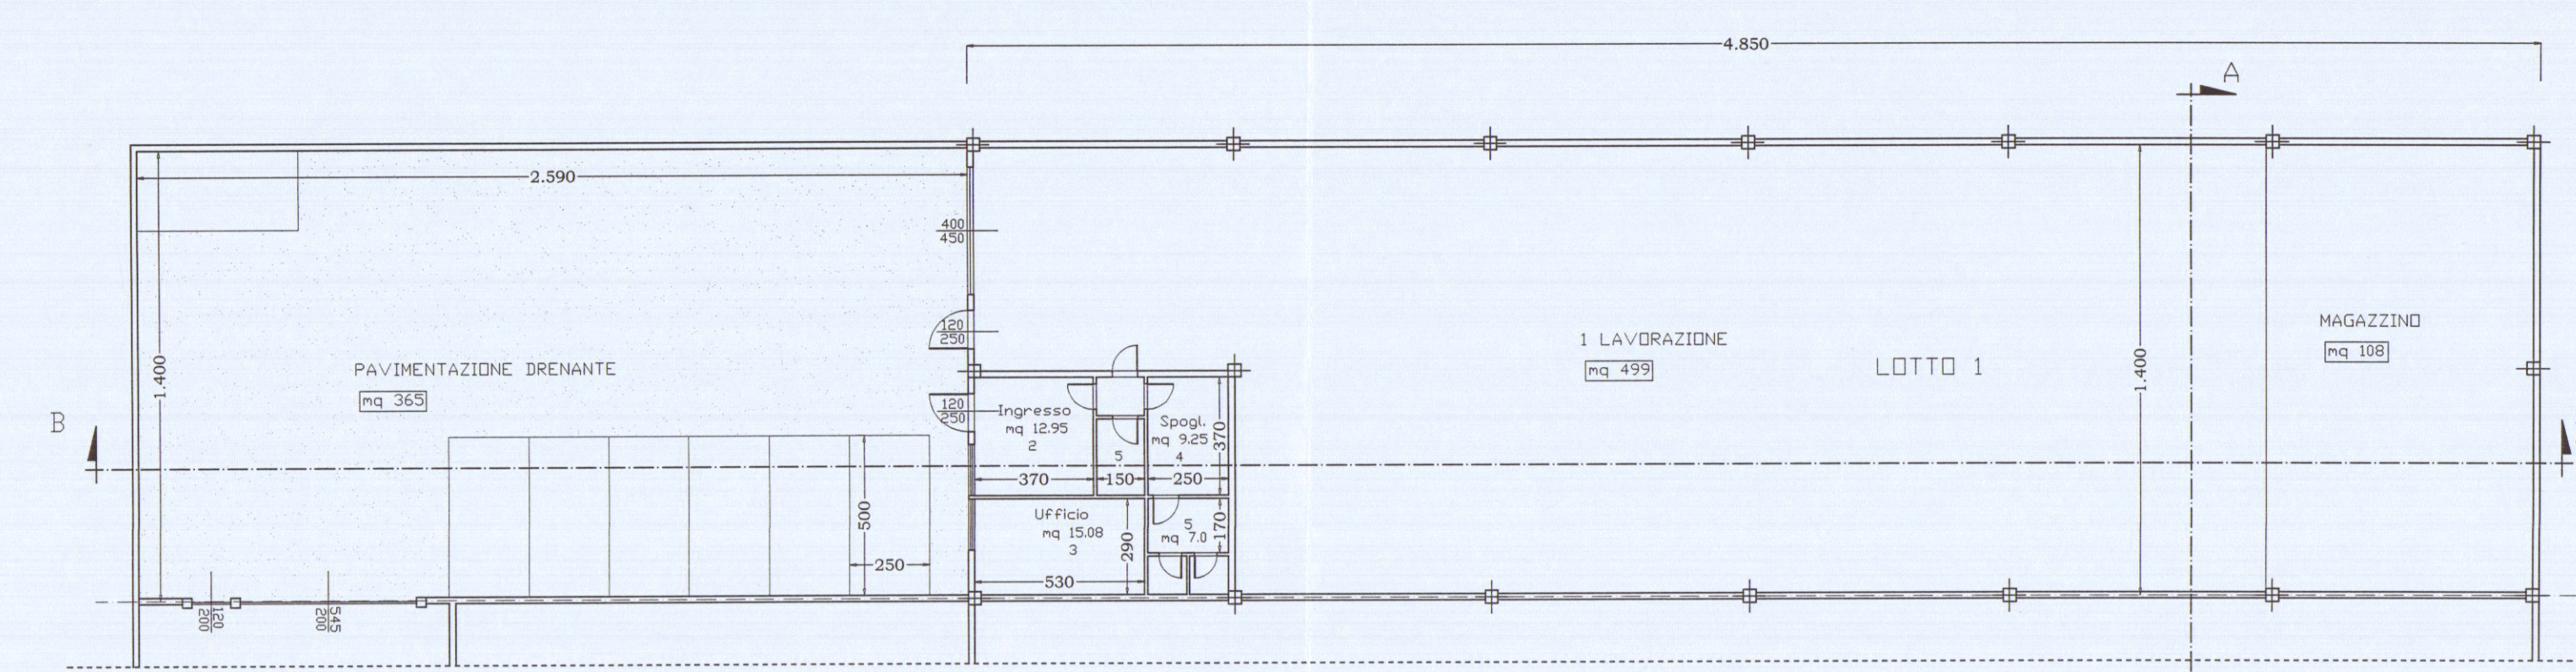

PIANTA PIANO TERRA

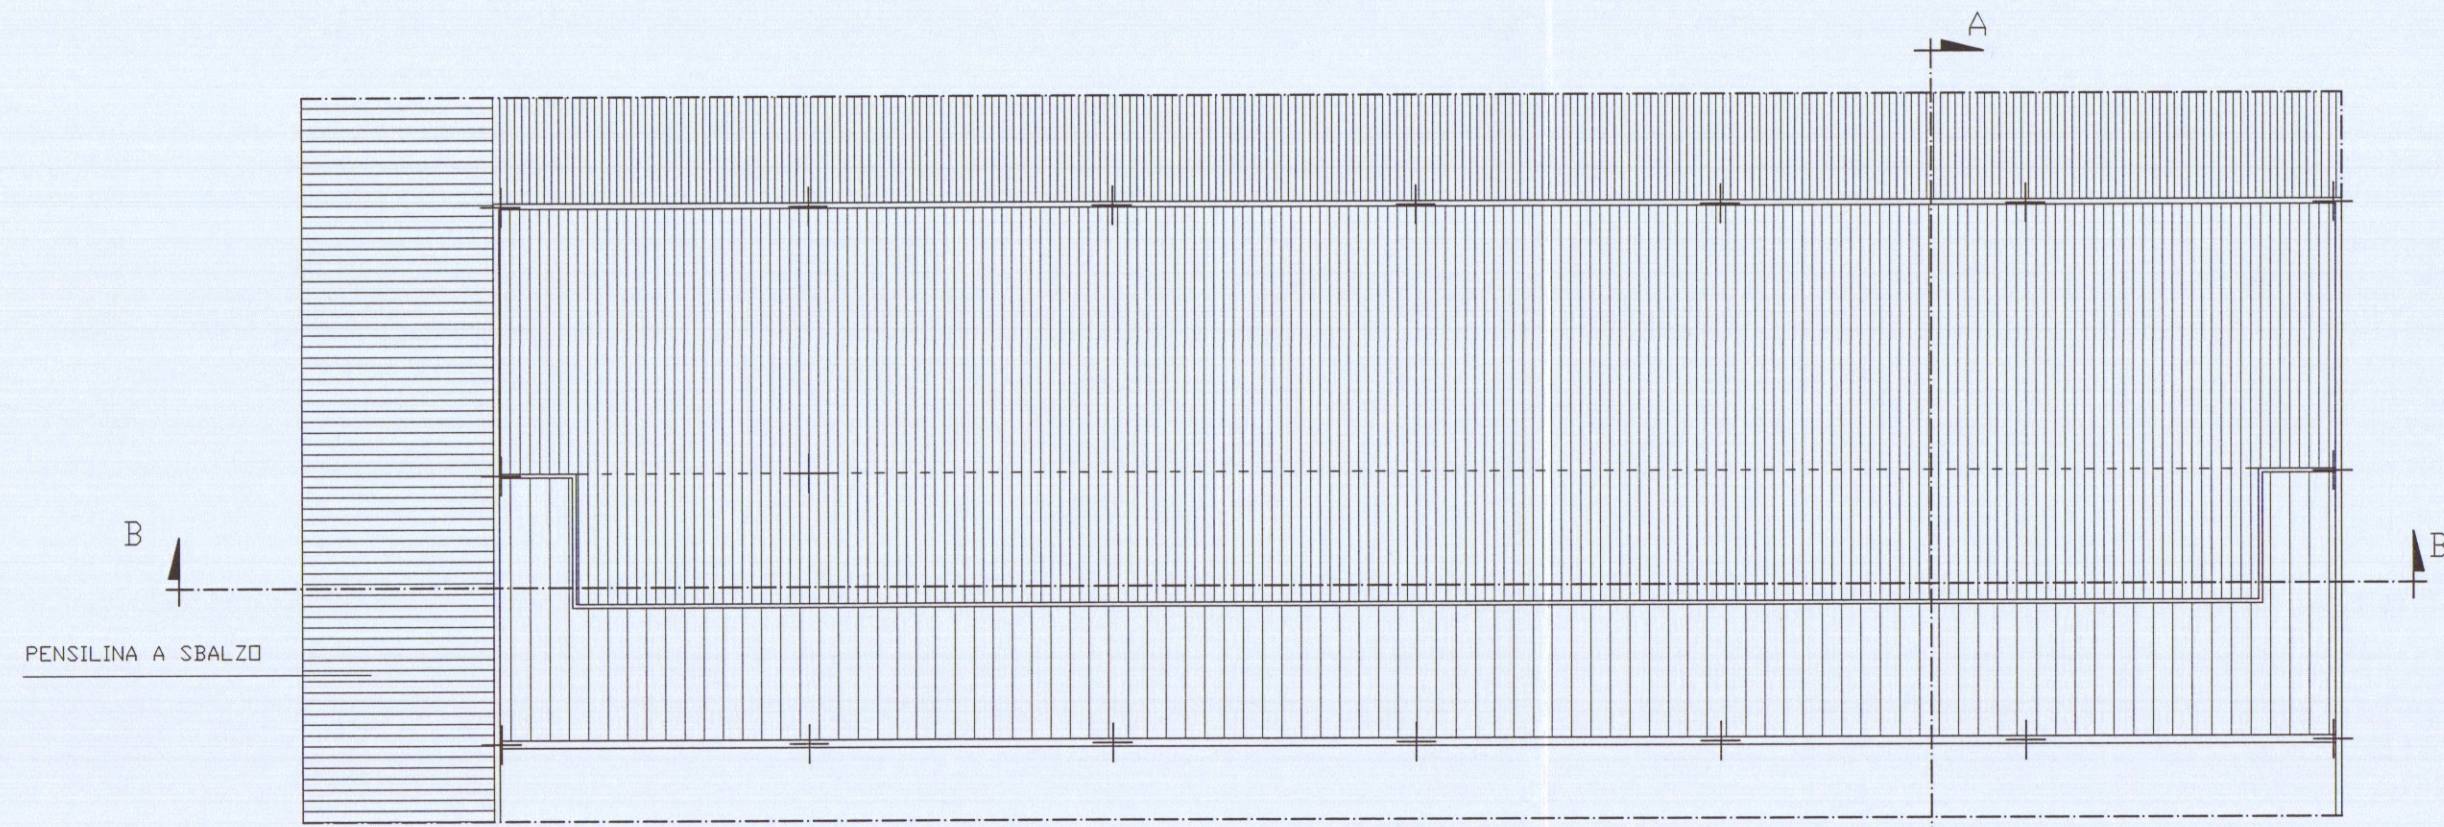


PIANTA PIANO COPERTURA

SUPERFICI DI ILLUMINAZIONE


VANO	DESTINAZIONE	CAT.	SUP. VANO	SUPERFICI ILLUMINANTI		RAPPORTO ILLUMINANTE
				A PARETE	SHEED	
1	LAVORAZIONE	1	499.00	10.00	40.00	1/ 9.98
2	INGRESSO	2	12.95	2.32		1/ 6.00
3	UFFICIO	2	15.08	2.32		1/ 6.50
4	SPOGLIATOIO	3	9.25			
5	SERVIZI	3	12.40			
6	MAGAZZINO	3	108.00			

SUPERFICI DI AERAZIONE


VANO	DESTINAZIONE	CAT.	SUP. VANO	SUPERFICI APRIBILI			RAPPORTO AERAZIONE	NOTE
				PORTE	FINESTRE	SHEED		
1	LAVORAZIONE	1	499.00	21.00	10.00	20.00	1/ 15.17	
2	INGRESSO	2	12.95	3.00	2.32		1/ 3.39	
3	UFFICIO	2	15.08		2.32		1/ 6.50	
4	SPOGLIATOIO	3	9.25					Aspiratore DA 6 ricambi ora
5	SERVIZI	3	12.40					Aspiratore DA 6 ricambi ora
6	MAGAZZINO	3	108.00					

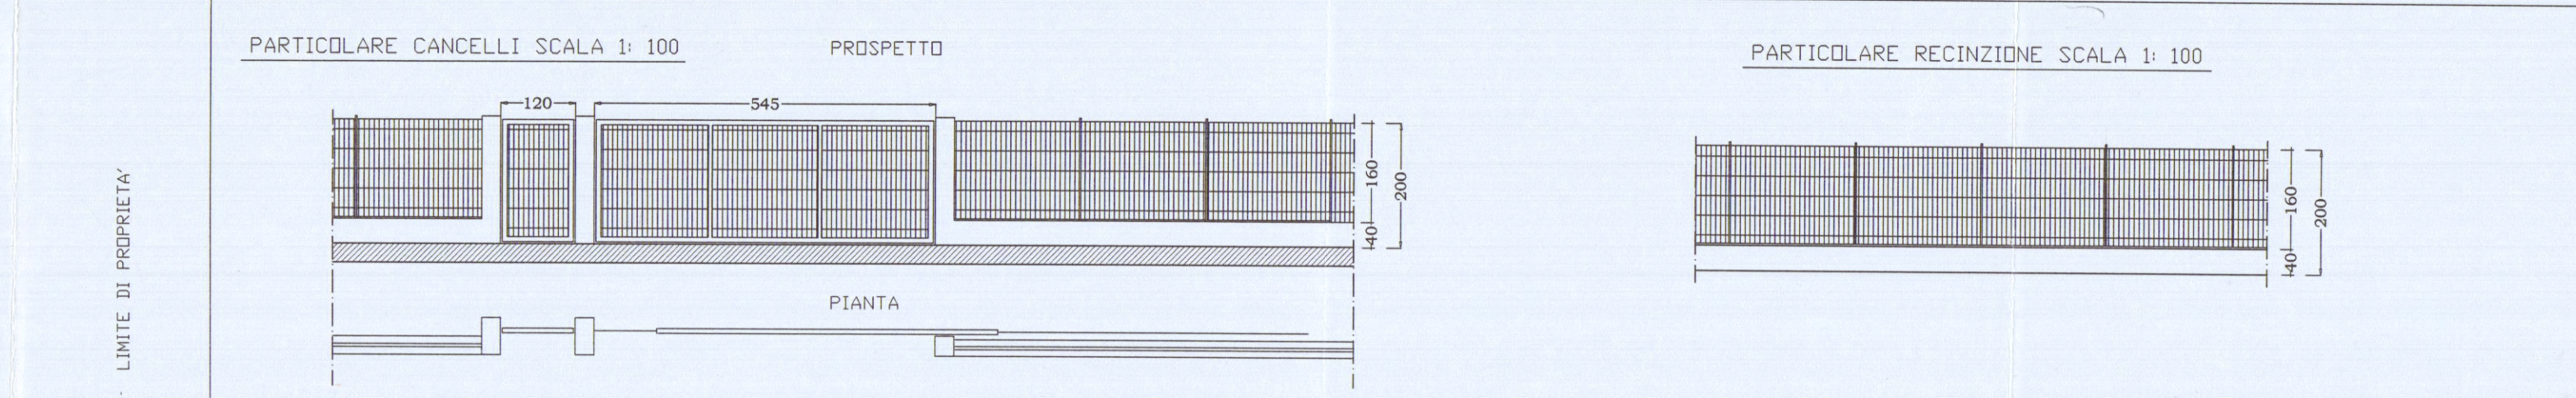

PROSPETTO SUD

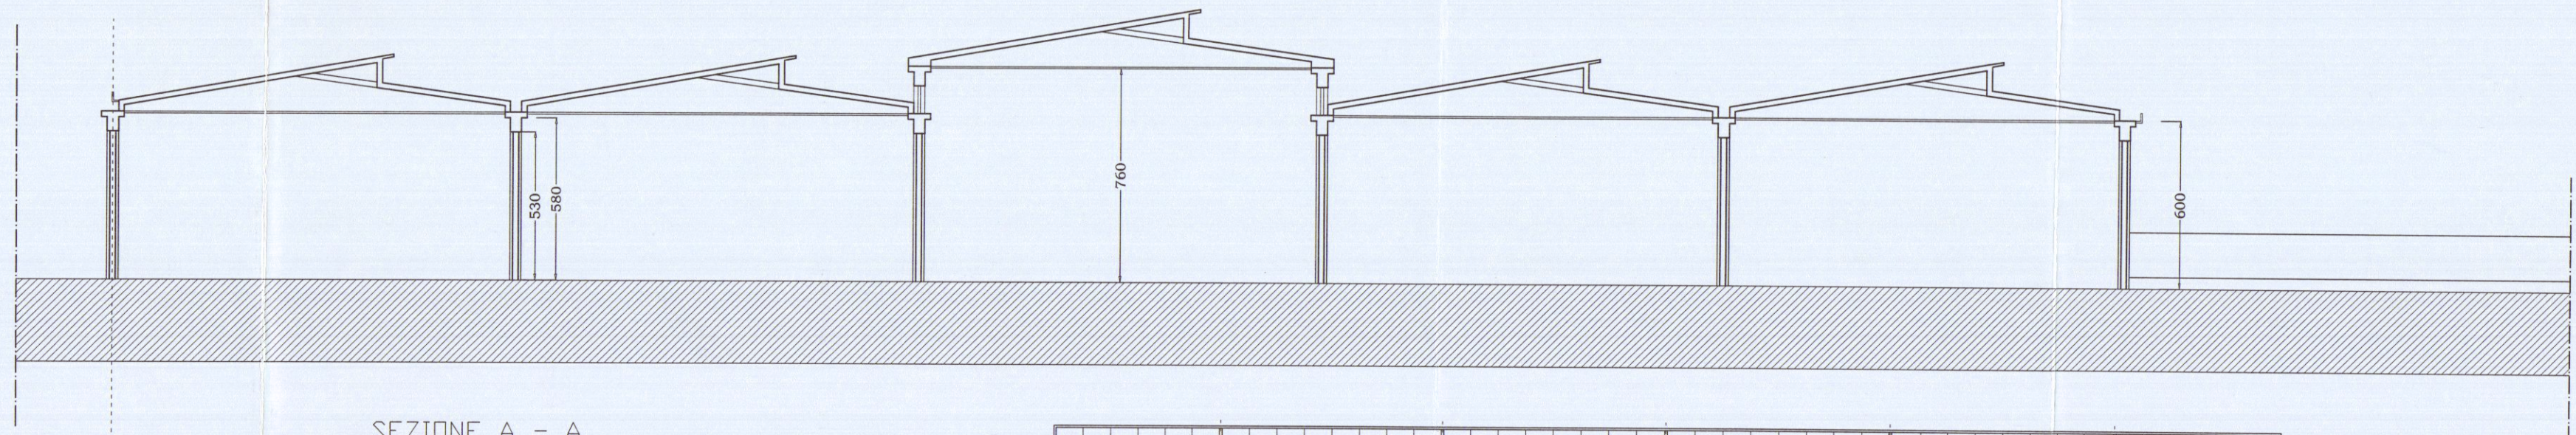

SEZIONE A - A

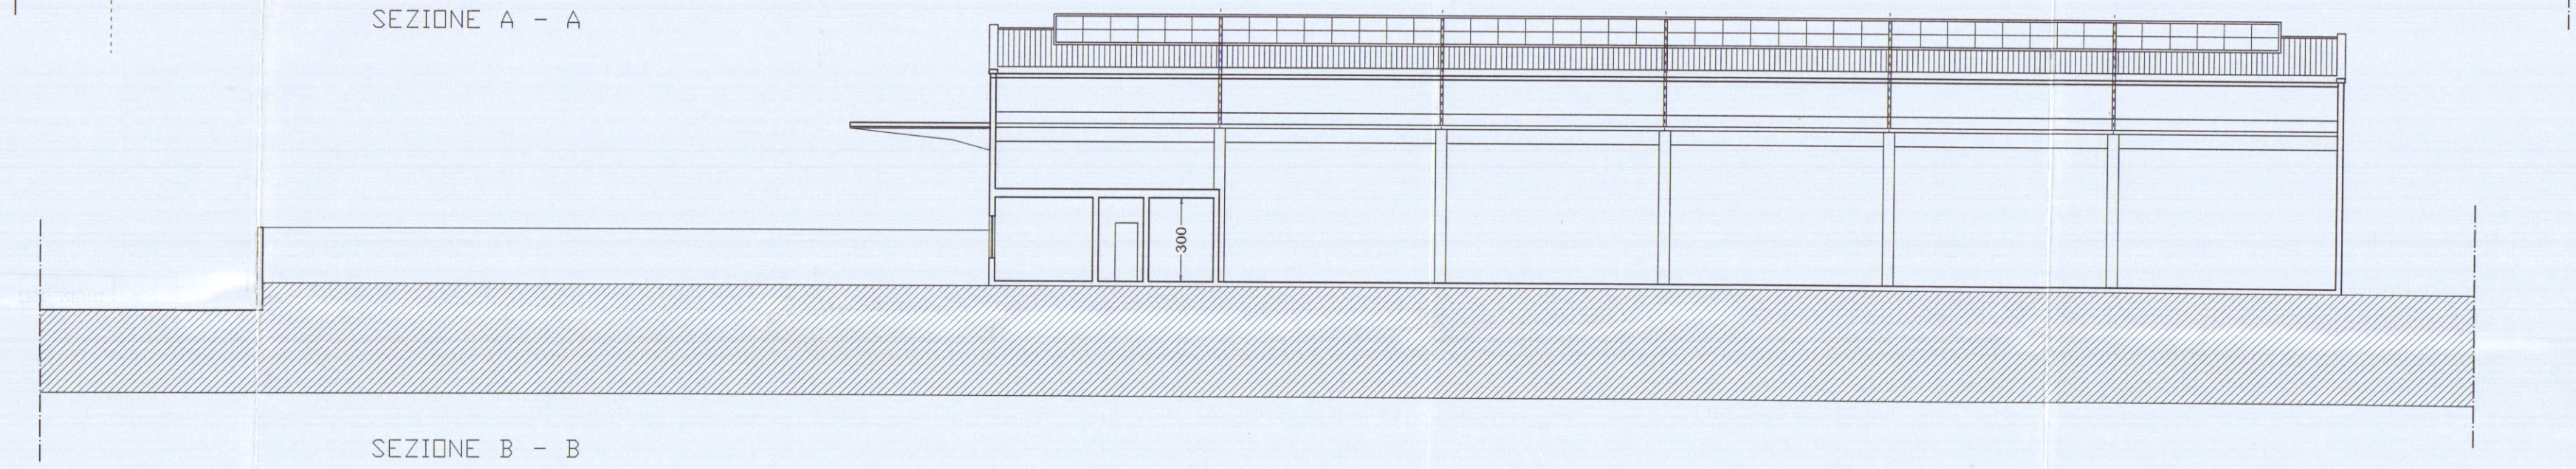

SEZIONE B - B