




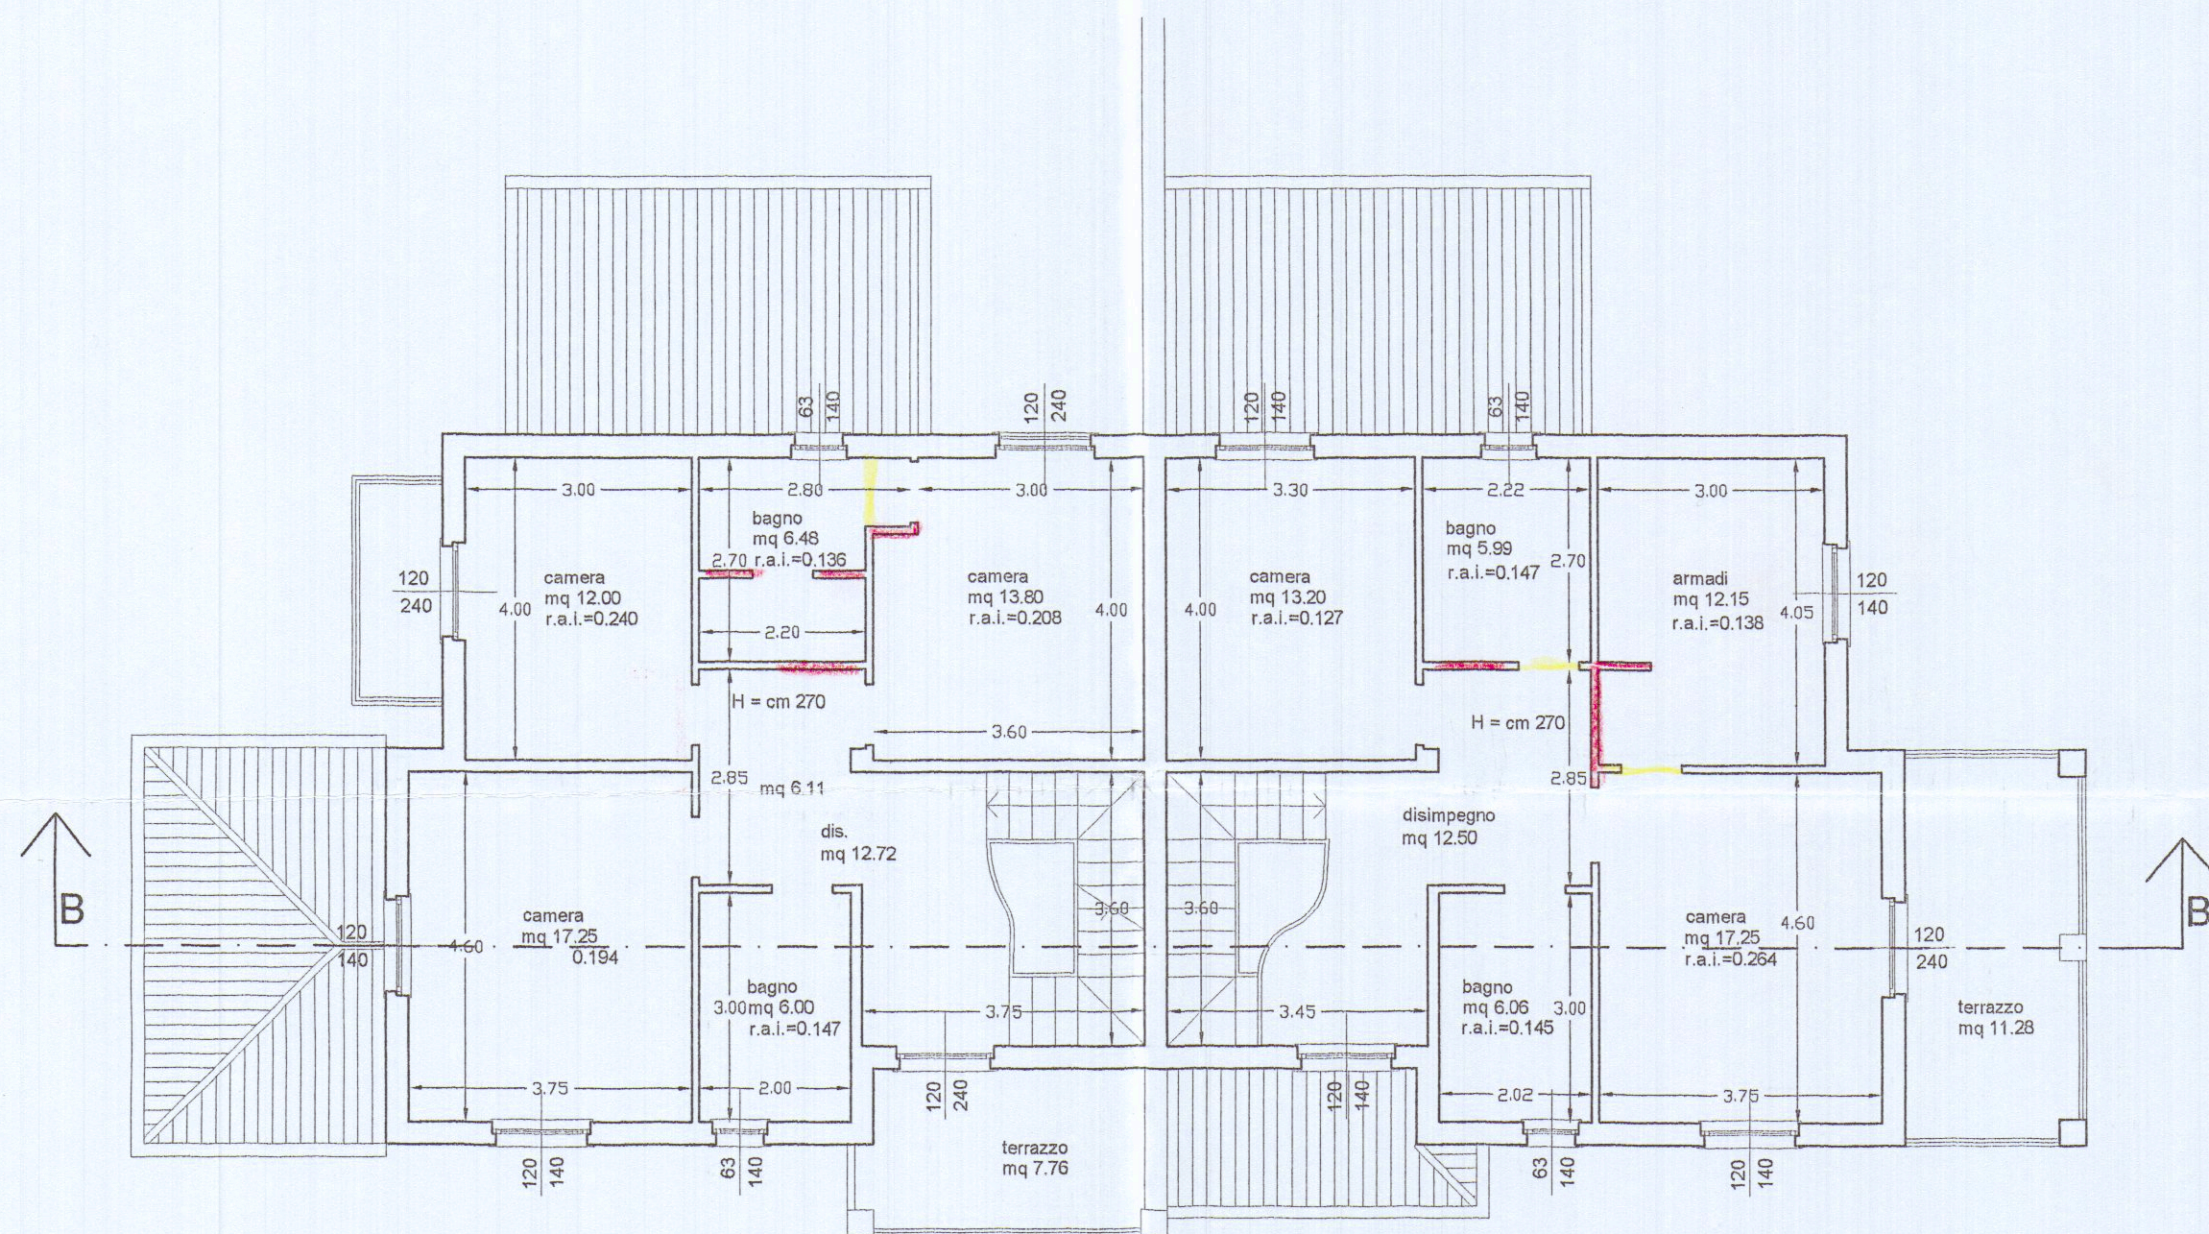

PIANTA PIANO PRIMO

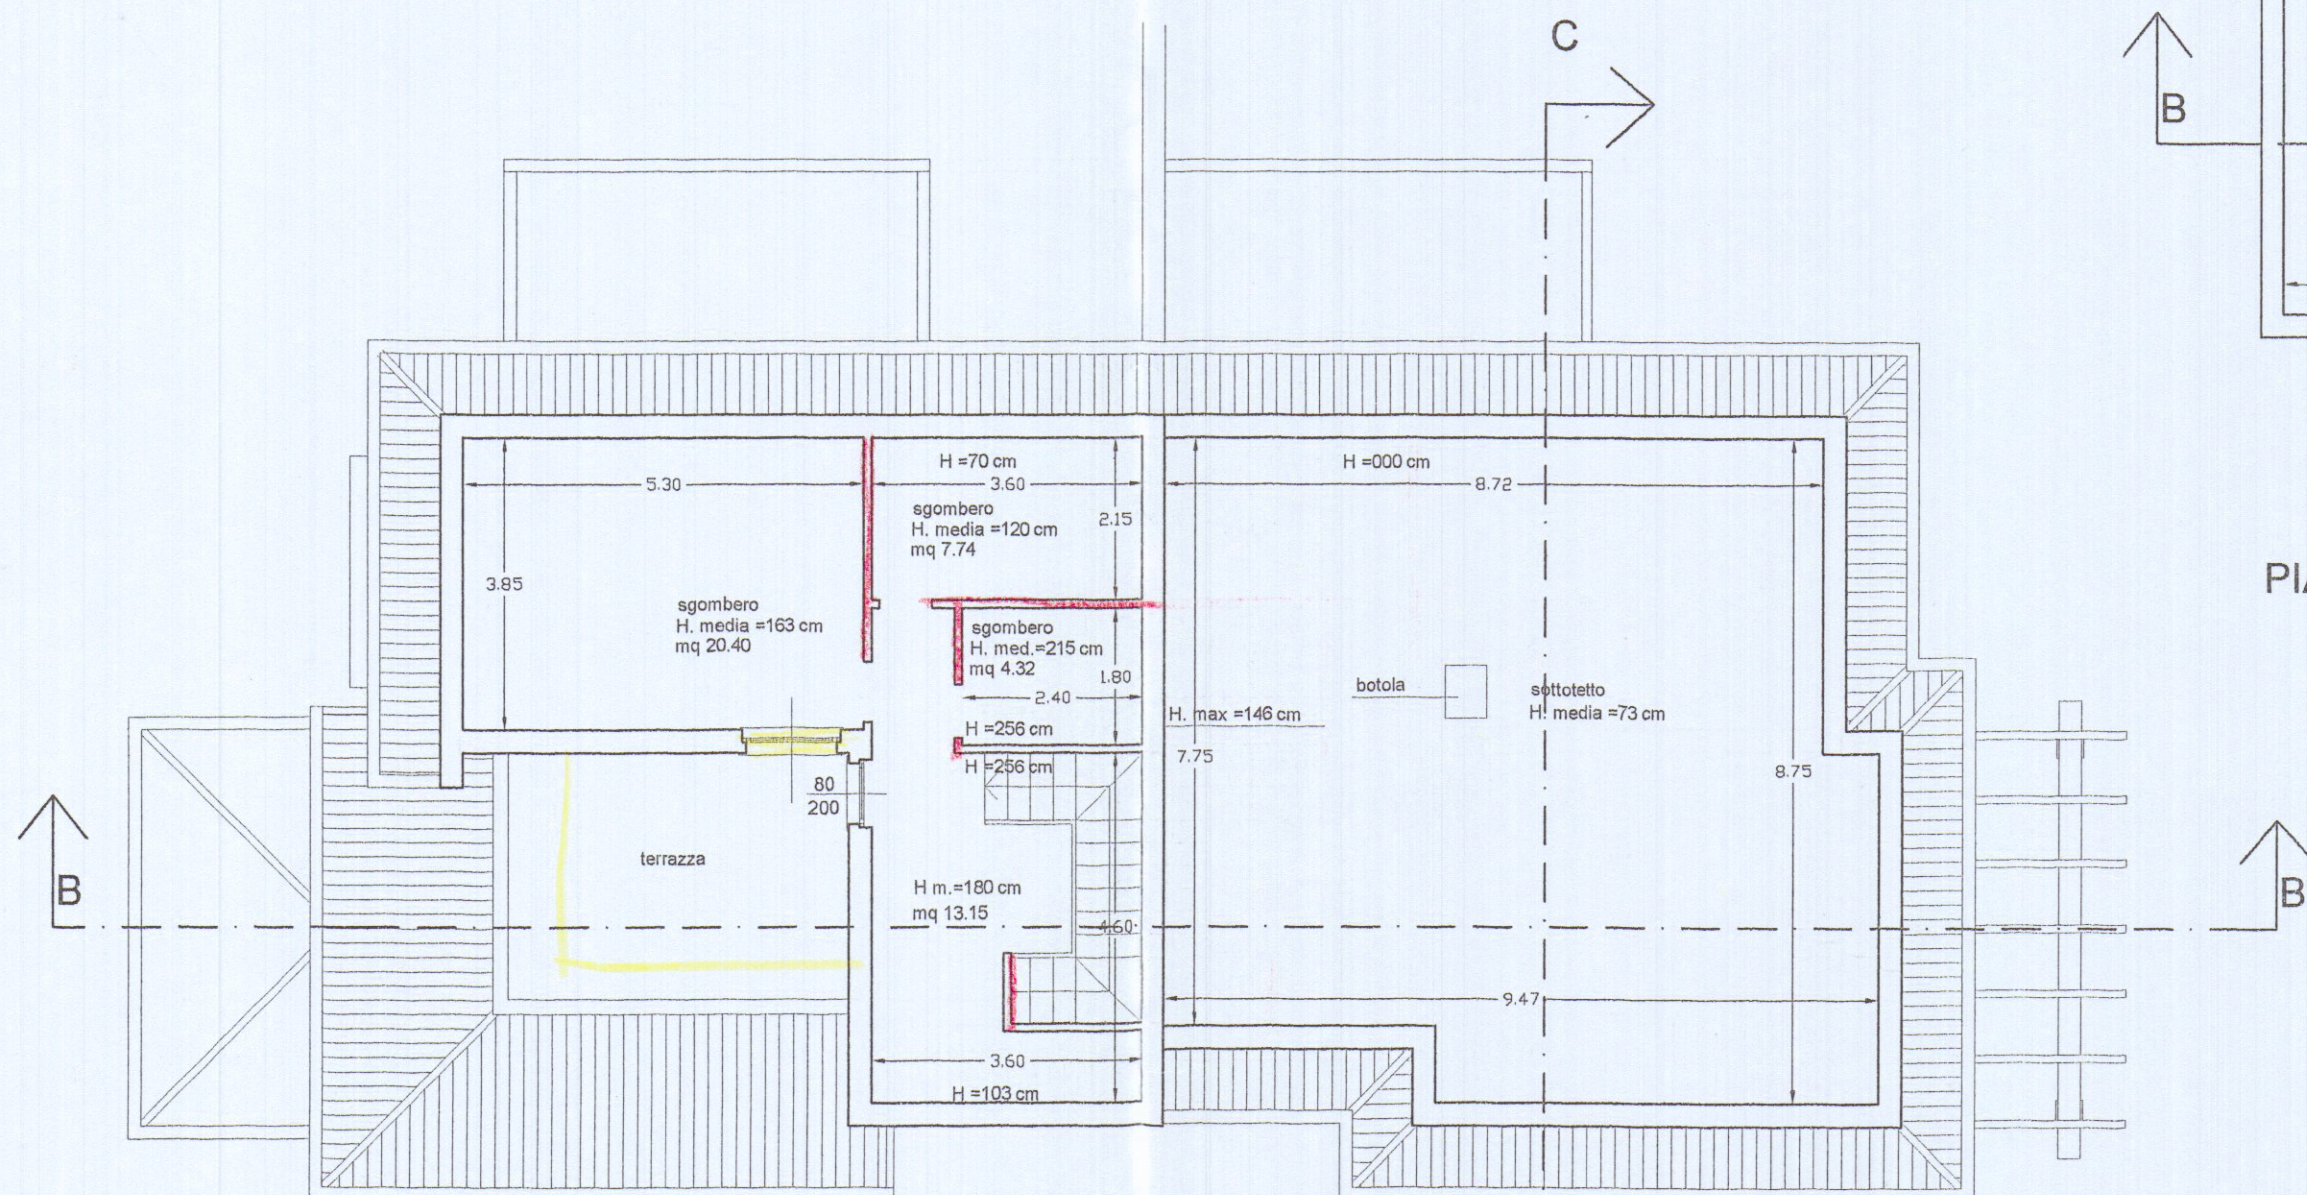

PIANTA SOTTOTETTO

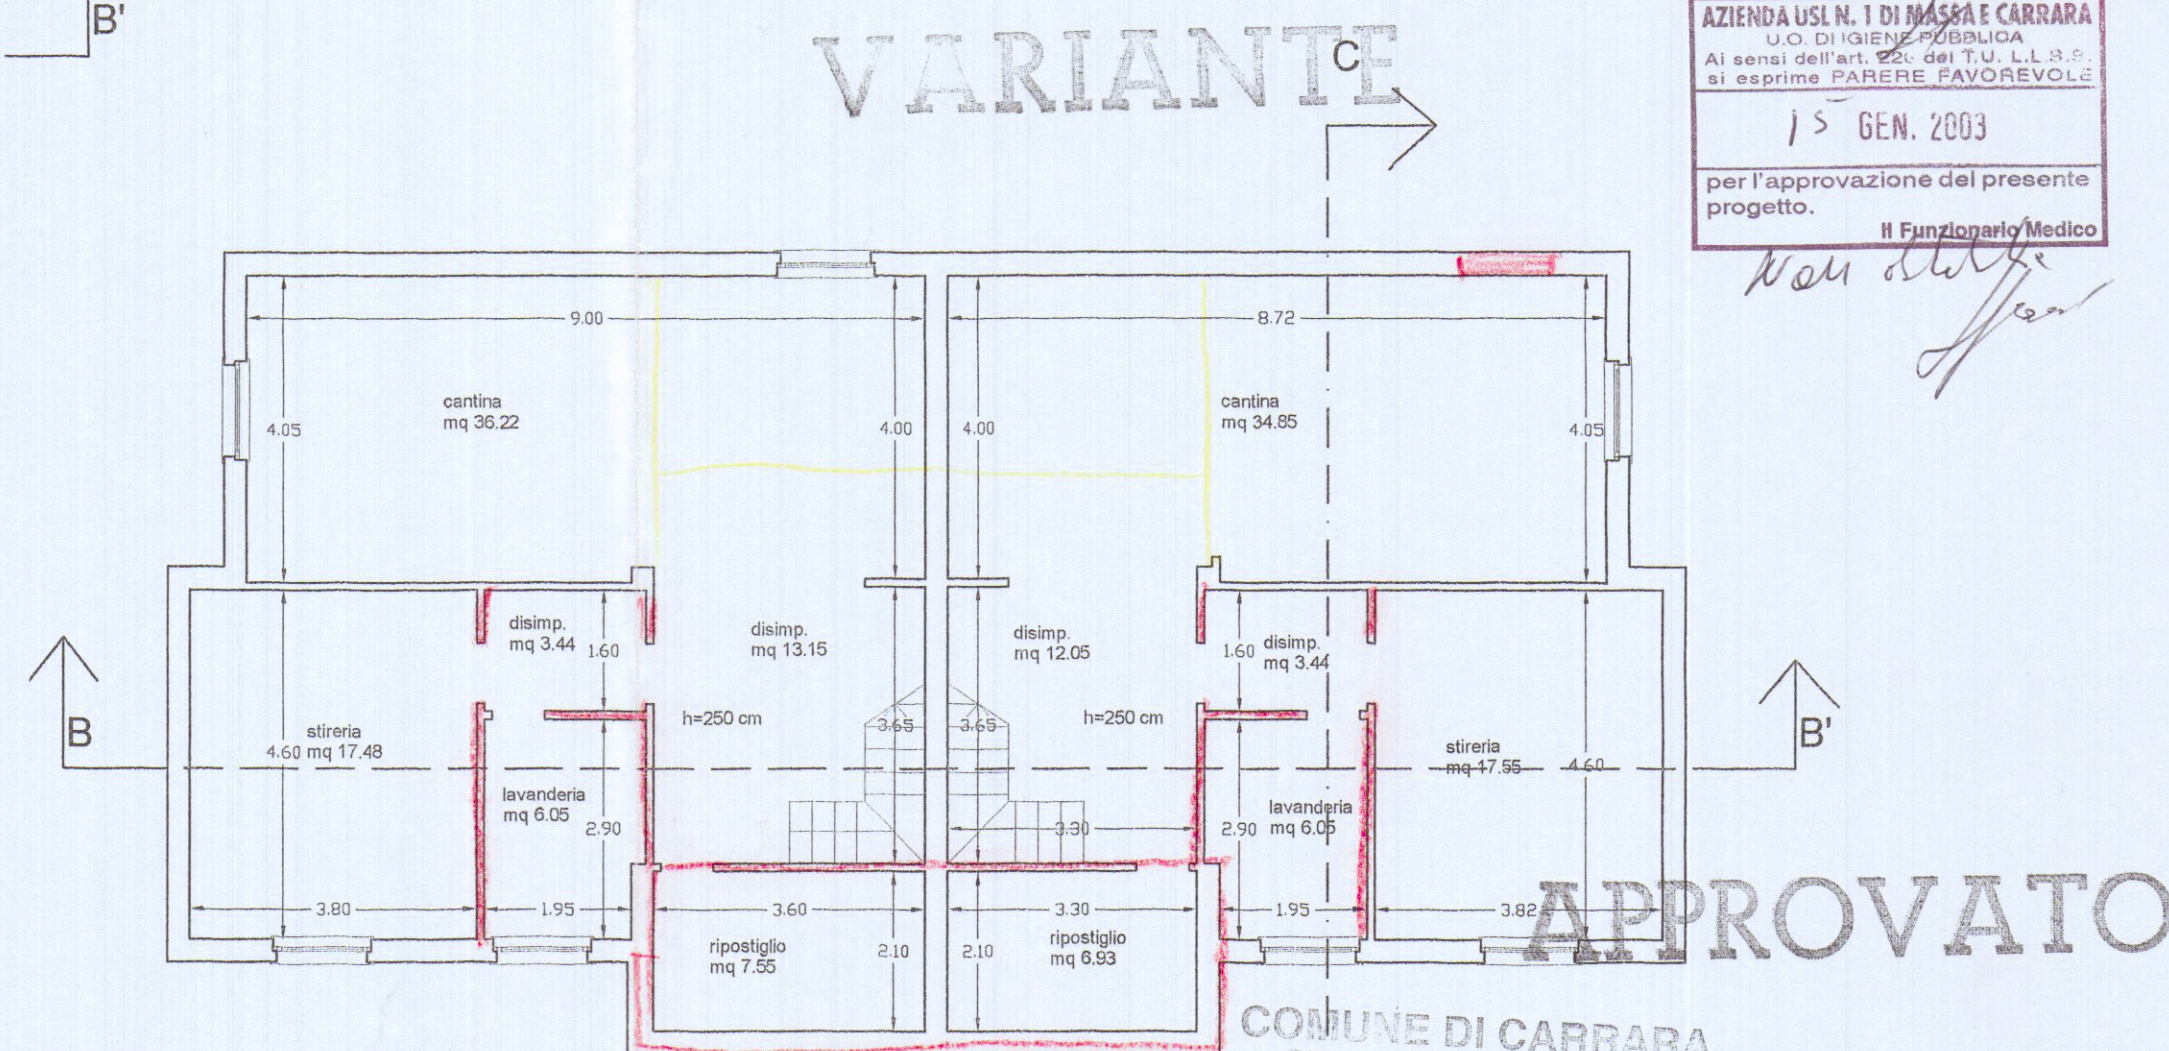

PIANTA PIANO SEMINTERRATO

VARIANTE

AZIENDA USL N. 1 DI MASSA E CARRARA
U.O. DI IGIENE PUBBLICA
Ai sensi dell'art. 226 del T.U. L.R. 8/80
si esprime **PARERE FAVOREVOLE**
15 GEN. 2003
per l'approvazione del presente
progetto.
Il Funzionario Medico

Non d'ufficio

APPROVATO

COMUNE DI CARRARA
SETTORE URBANISTICA
VARIANTE

Approvato dal Dirigente alle condizioni
indicate nella Concessione edilizia
n° 43/01/2003
elaborato grafico Tav. esaminato
dal Nucleo Valutazione del 12/12/03
Il Responsabile del Procedimento
(Pezzica *Pezzica*)

COMUNE DI CARRARA
17 DIC. 2002
*

	ACROS ARCHITETTURA INGEGNERIA DESIGN Via Campo d'Appio 142/A - AVENZA CARRARA - Tel. 0585/50394 Fax 0585/851637 Dott. Arch. Gianna Maria Bianchi	TAVOLA 3
	COMUNE di CARRARA	SCALA 1 : 100
VARIANTE al progetto di costruzione di edificio ad uso di civile abitazione Viale XX Settembre, Loc. S. Antonio		
OGGETTO	PIANTE	
COMMITTENTE	Castelliti Sergio e Claudio s.n.c.	DATA 11.12.2002