

Variante Finale a Concessione edilizia n°84 del 12/10/2002
di edificio ad uso civile abitat. tipo bifamiliare .
PROPRIETA' : Salvini Vittoria-M.S.F. immobiliare

STUDIO DI ARCHITETTURA
MENCONI

STATO di PROGETTO

17 DIC. 2004

TAV.

OGGETTO : PIANTE SEZIONI

SCALA 1: 100

DATA: 06/12/2004

DIS.



2






Stralcio Catastale Carrara F.78 Mapp. - 1069 - 1070 - 1073

TITOLO TABELLA : RAPP.-ACROLUMI. UNITA' IMMOB. A									
CODICE (DESC. VANO) ALTEZZA M. AREA NETTA VOLUME SUP. ALL. (AR.M. / S.I.)									
PIANO INTERRATO									
1A	CANTINA	2,5	29,2	73	0,72	40,5			
2A	CANTINA	2,5	41,61	104,02	0,72	57,8			
PIANO TERRA									
3A	CUCINA	2,7	14,55	42,8	4,14	3,51			
4A	SOGG.-PRAN.	2,7	36,7	95,34	6,72	5,47			
5A	BAGNO	2,4	4,08	9,80	1,54	2,84			
PIANO PRIMO									
6A	BAGNO	2,7	5,1	13,77	1,26	4,04			
7A	CAMERA	2,7	9,15	24,7	3,84	2,36			
8A	SCALA	2,7	5,80	26,71	3,84	2,37			
9A	CAMERA	2,7	10,35	27,94	2,9	3,56			
10A	CAMERA MATR.	2,7	16,60	44,82	3,84	4,32			
11A	LOC. CAD.	2,4	4,0	9,8	0,98	4,08			
PIANO SOTTOTETTO									
12A	LOC.SOMB.	2,1	3,76	7,60	0,98	1,79			
13A	SOTTITTA	2,06	42,36	87,26	2,84	14,40			
14A	LOC.SOMB.	1,9	4,48	8,51	0,36	12,4			


TABELLA RASSINTIVA SUPERFICIE E VOLUMI	
VOLUME TOTALE MC.50792= MC.1014	
SULL. CONSENTITA MC.87500,30 =MC62,5 S.I.E. MAX MC.250	
SULL. DI PROGETTO 124.6302= MC.249,2	
SUPERFICIE COPERTA CONSENTITA MC.87500,30=MC.175	
SUPERFICIE COPERTA DI PROGETTO MC.101.3415= MC.156,6	

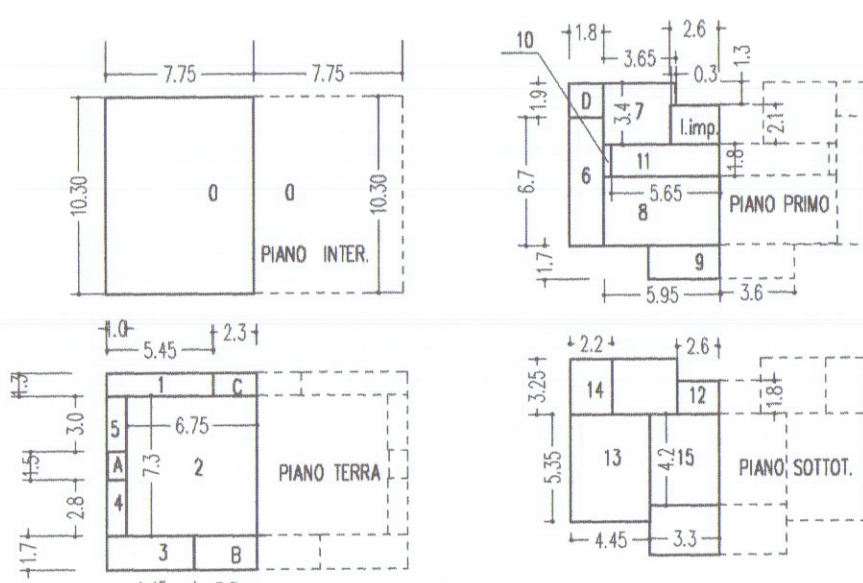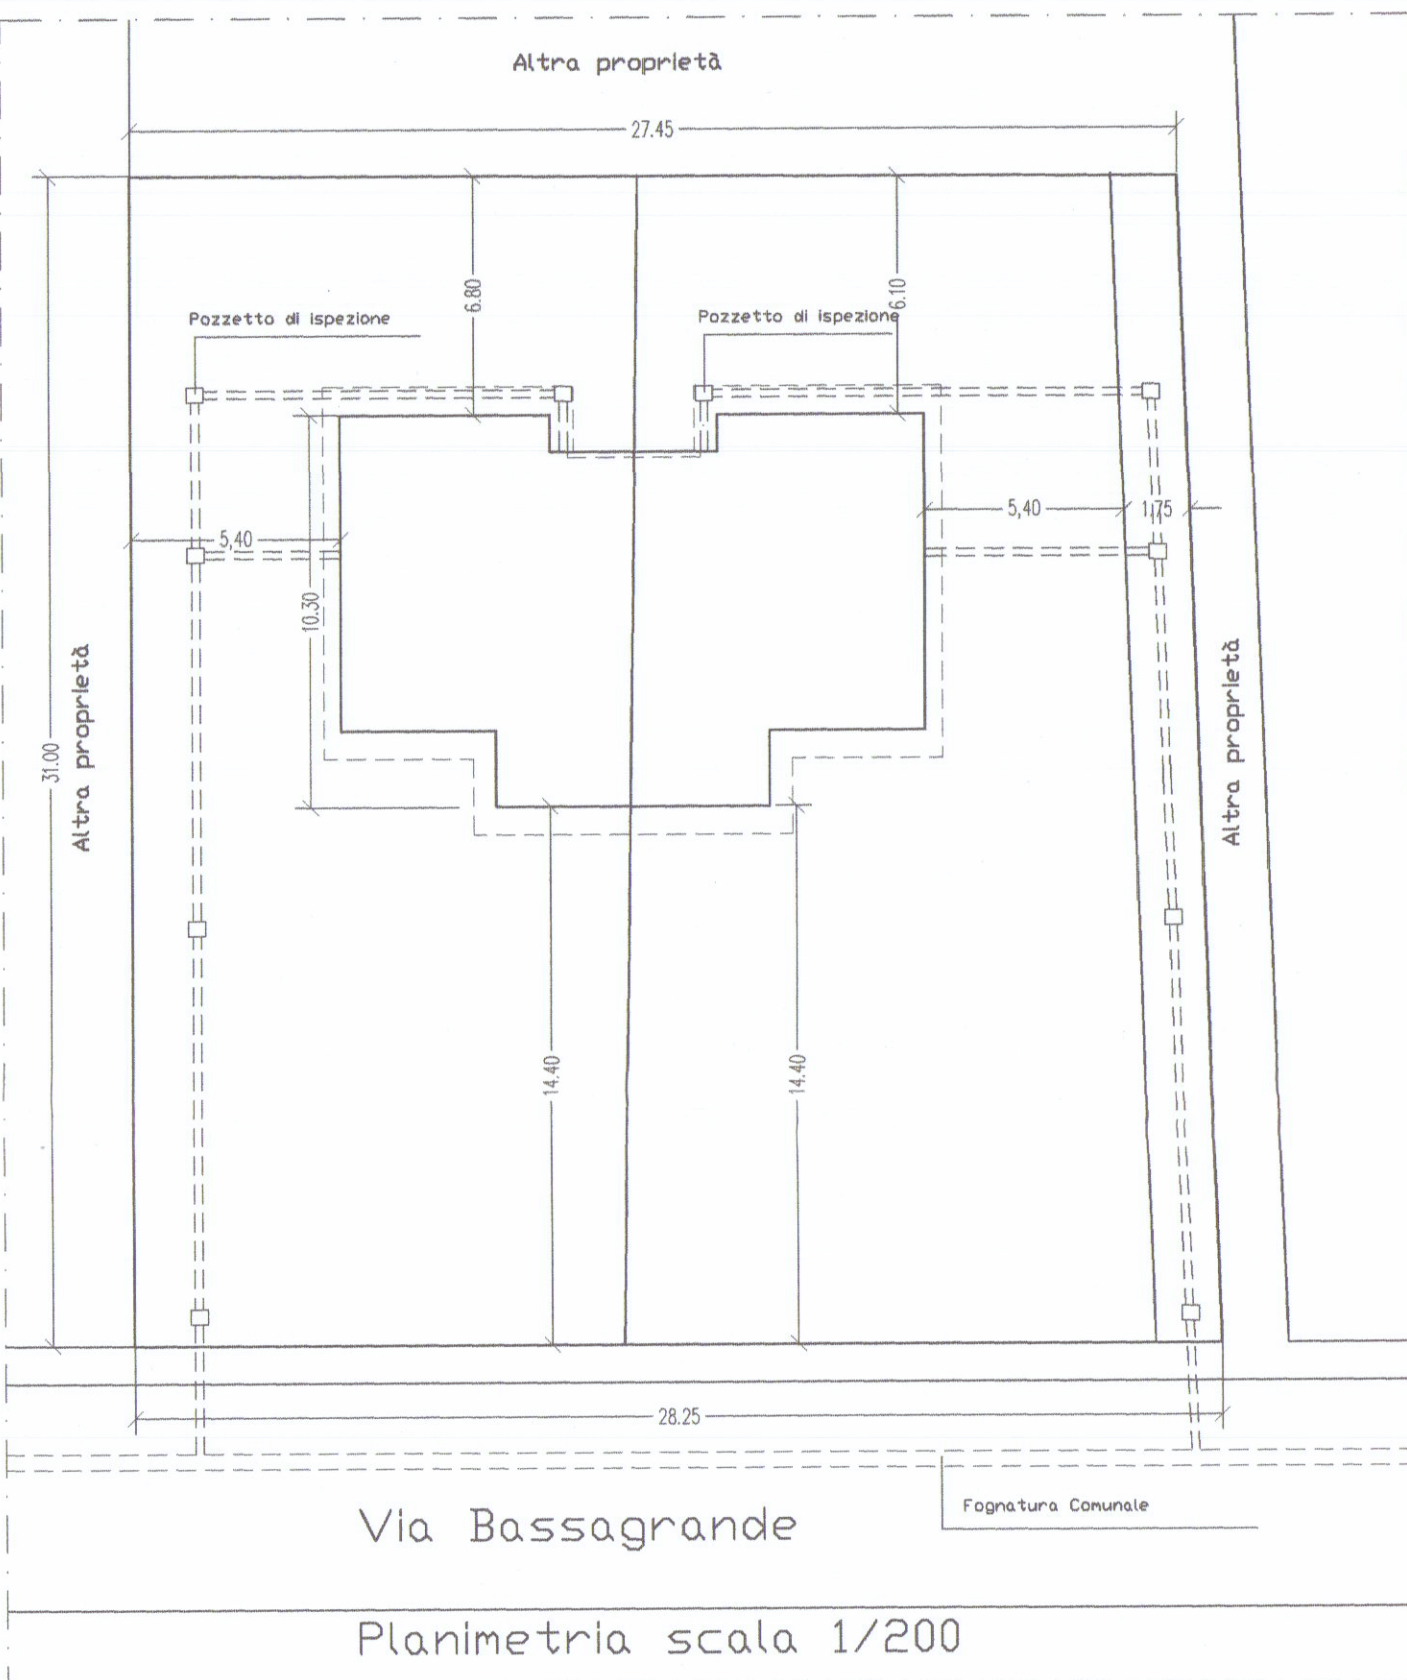


SCHEMA VOLUMI UNITA' IMMOB. B									
CODICE (DESC. VANO) ALTEZZA M. ISOL. logge AREA VOLUME									
PIANO INTERRATO									
0 INT.	1,75x10,30	2,50					78,82	199,56	
PIANO TERRA									
1B	11,5x5,45	3,5	7,08				7,08	24,78	
2B	6,75x3,3	3,5	49,27				49,27	172,44	
3B	4,45x1,7	3,5	7,56				7,56	26,46	
4B	2,8x1,5	3,5	2,80				2,80	9,80	
5B	3,0x1,0	3,5	3,0				3,0	10,50	
LOC.-A	1,50x1,0	3,5	1,50				1,50	5,25/4=1,75	
LOC.-B	1,50x1,0	3,5	1,50				1,50	5,25/4=1,75	
LOC.-C	2,30x1,0	3,5	2,99				2,99	10,46/3=3,49	
PIANO PRIMO									
6B	16,3x3,8	3,0	12,06				12,06	36,18	
7B	3,65x3,4=0,6x3,0	3,0	11,78				11,78	35,34	
8B	3,4x3,35	3,0	20,23				20,23	60,69	
9B	1,7x3,4	3,0	6,12				6,12	18,36	
10B	1,8x0,7	3,0	0,36				0,36	0,78	
11locote	5,65x1,8	3,0	10,17				10,17	30,51	
LOC.-MPT	1,6x0,7	2,4	1,46				1,46	4,38	
LOC.-D	1,8x1,0	3,0	3,42				3,42	10,27/3=3,42	
PIANO SOTTOTETTO									
12B	2,6x1,8	1,0					4,68	4,68	
13B	4,45x3,35	1,0					23,90	23,90	
14B	2,2x3,25	1,0					7,15	7,15	
15B	4,2x3,3	1,0					13,86	13,86	
TOTALE							130,43		
scote	5,8x1,0	3,0	-5,8						
TOTALE							124,63	13,67	269,82
									507,00

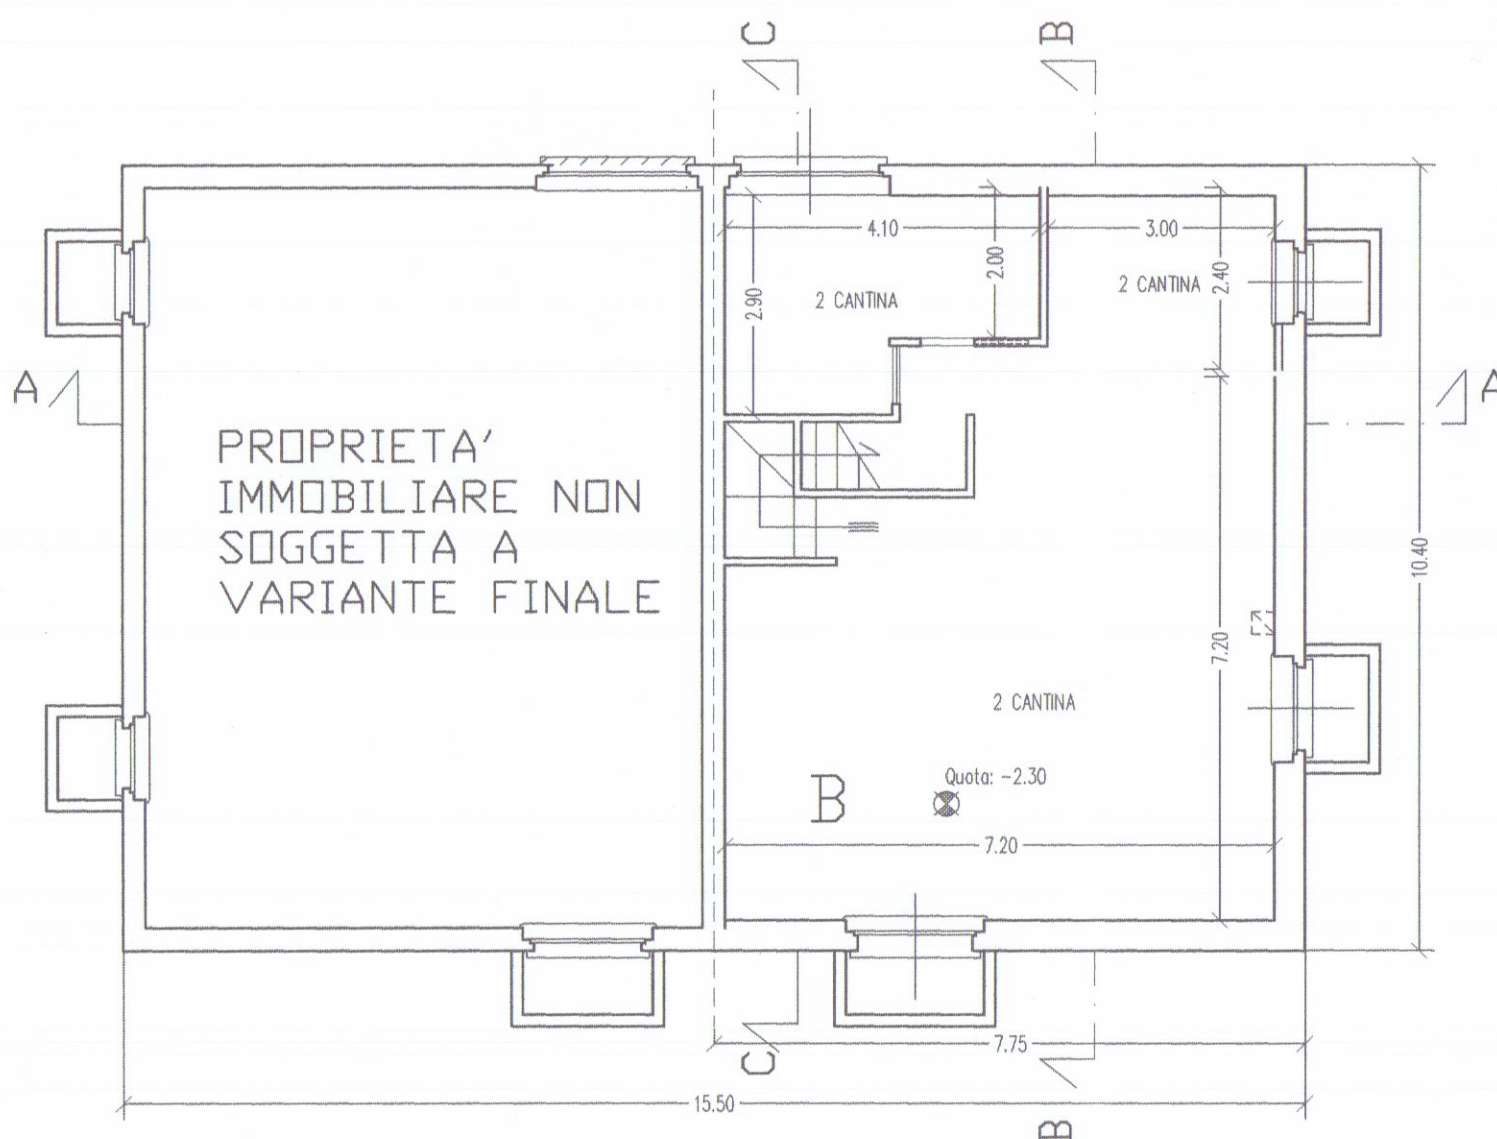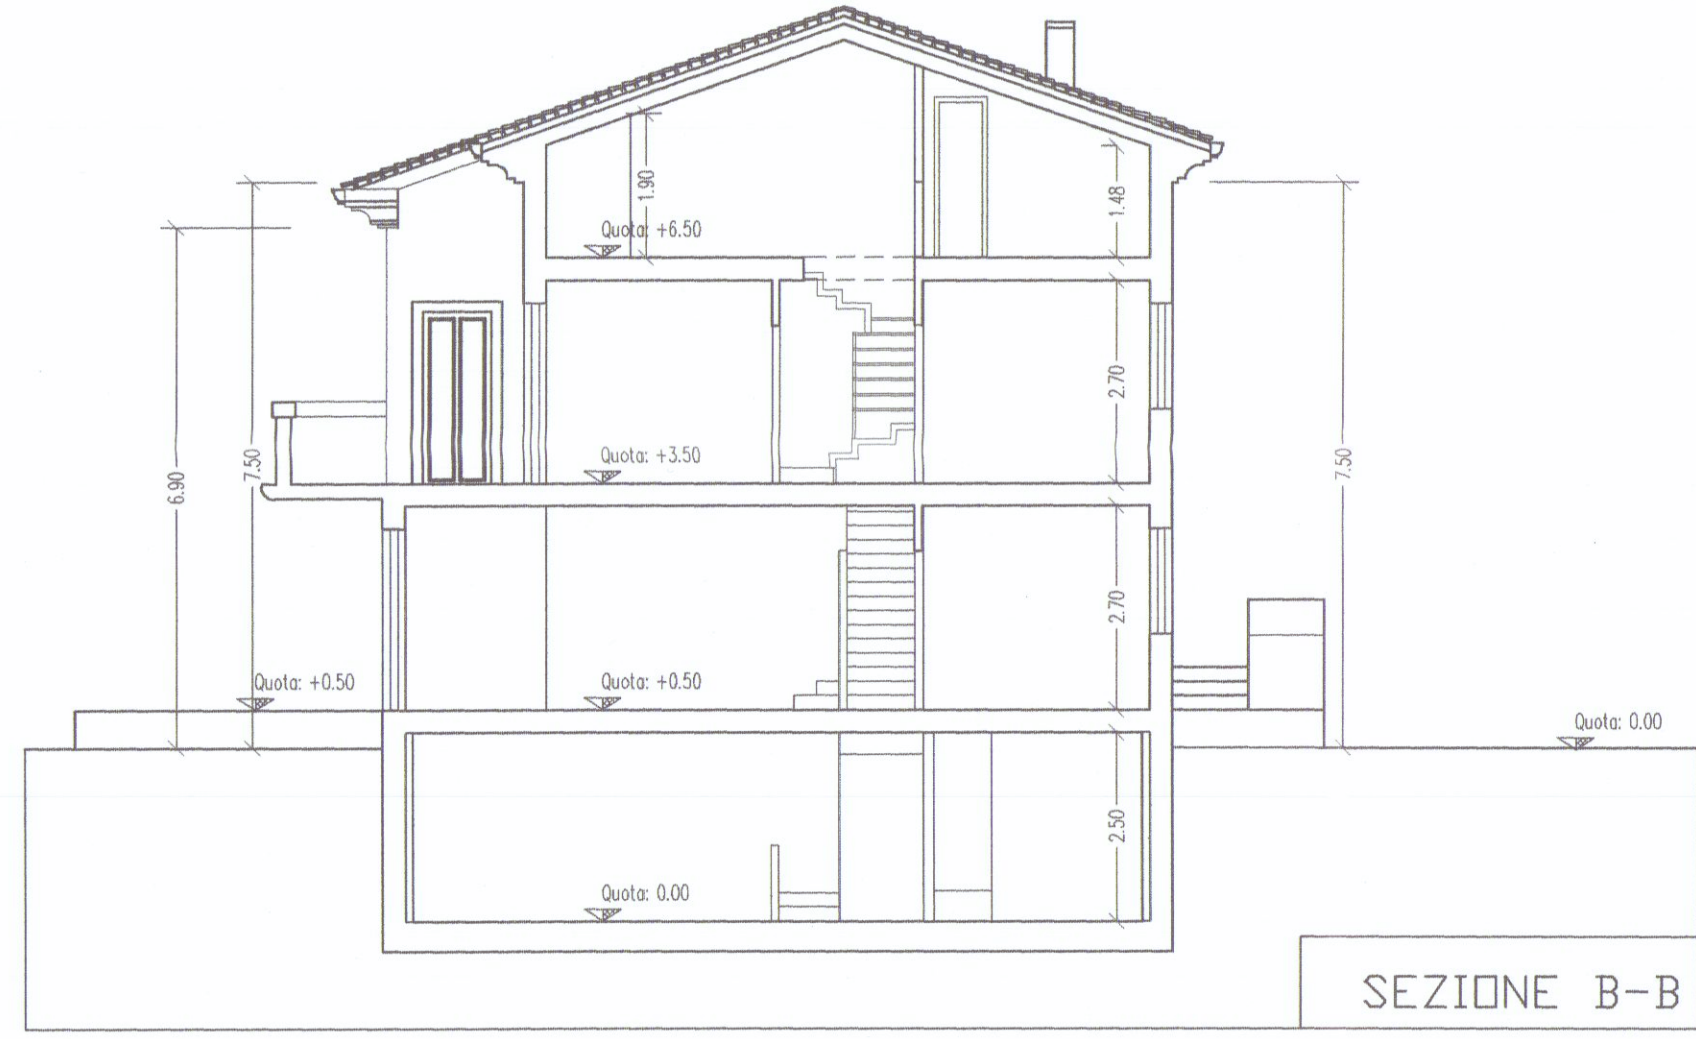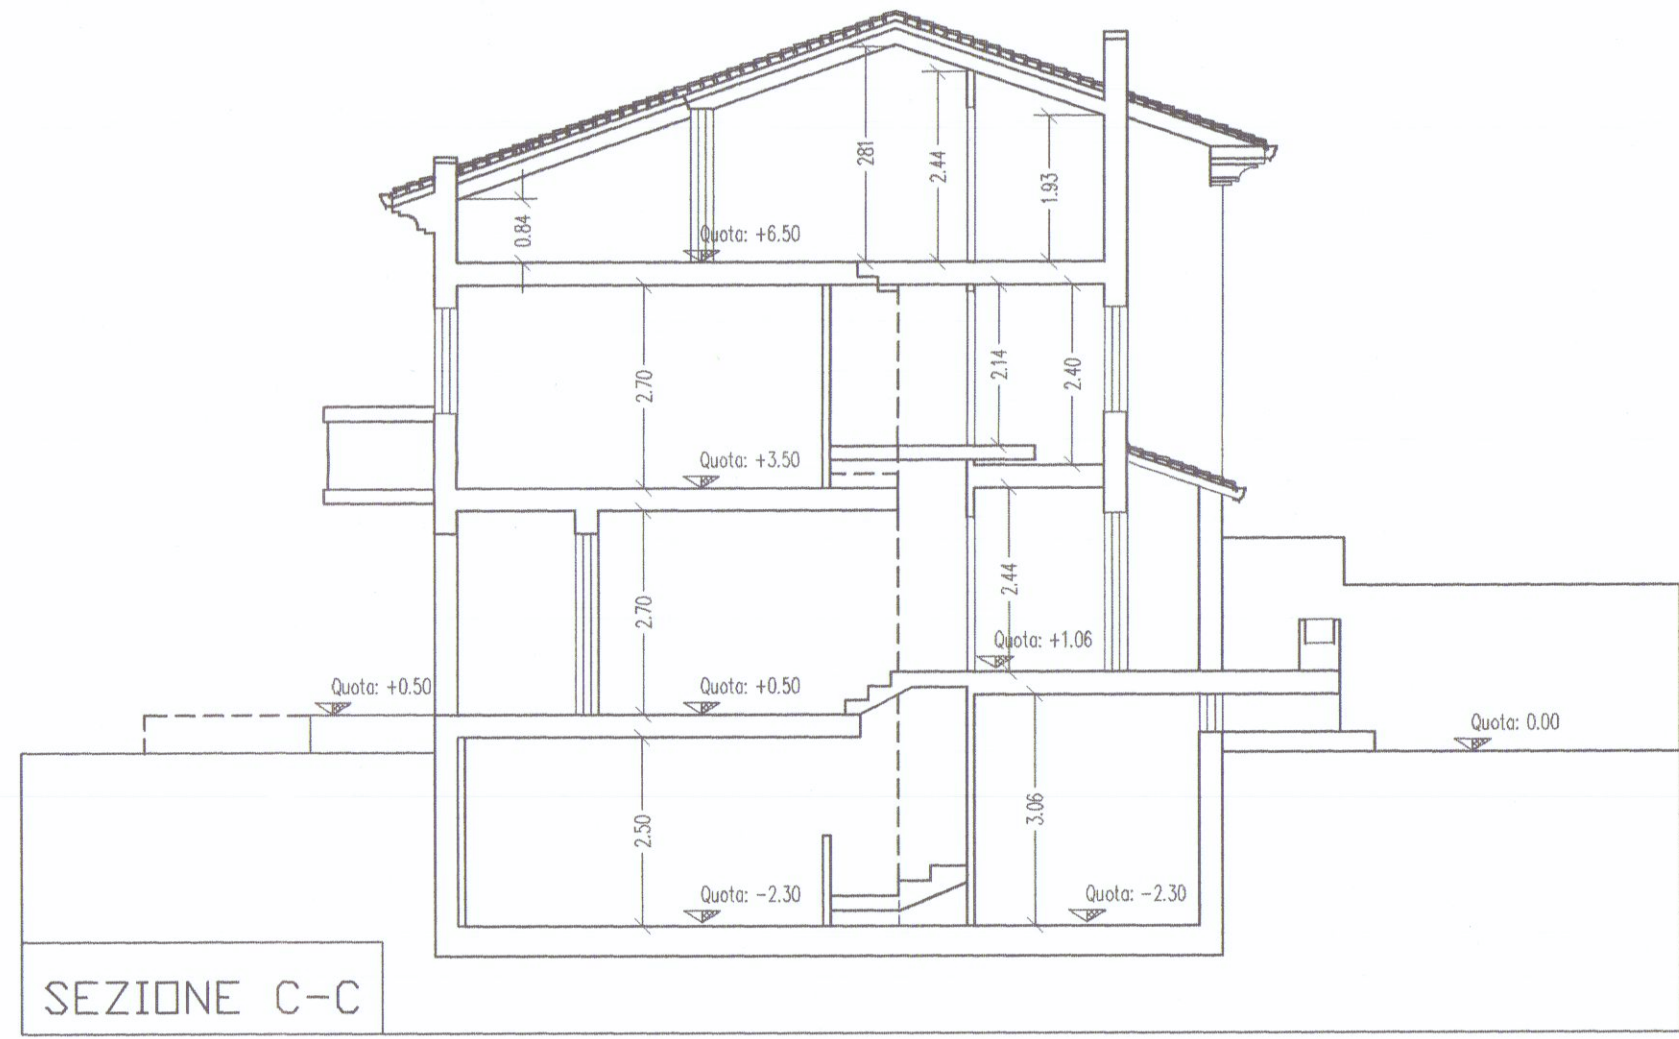


PIANTA PIANO INTERRATO

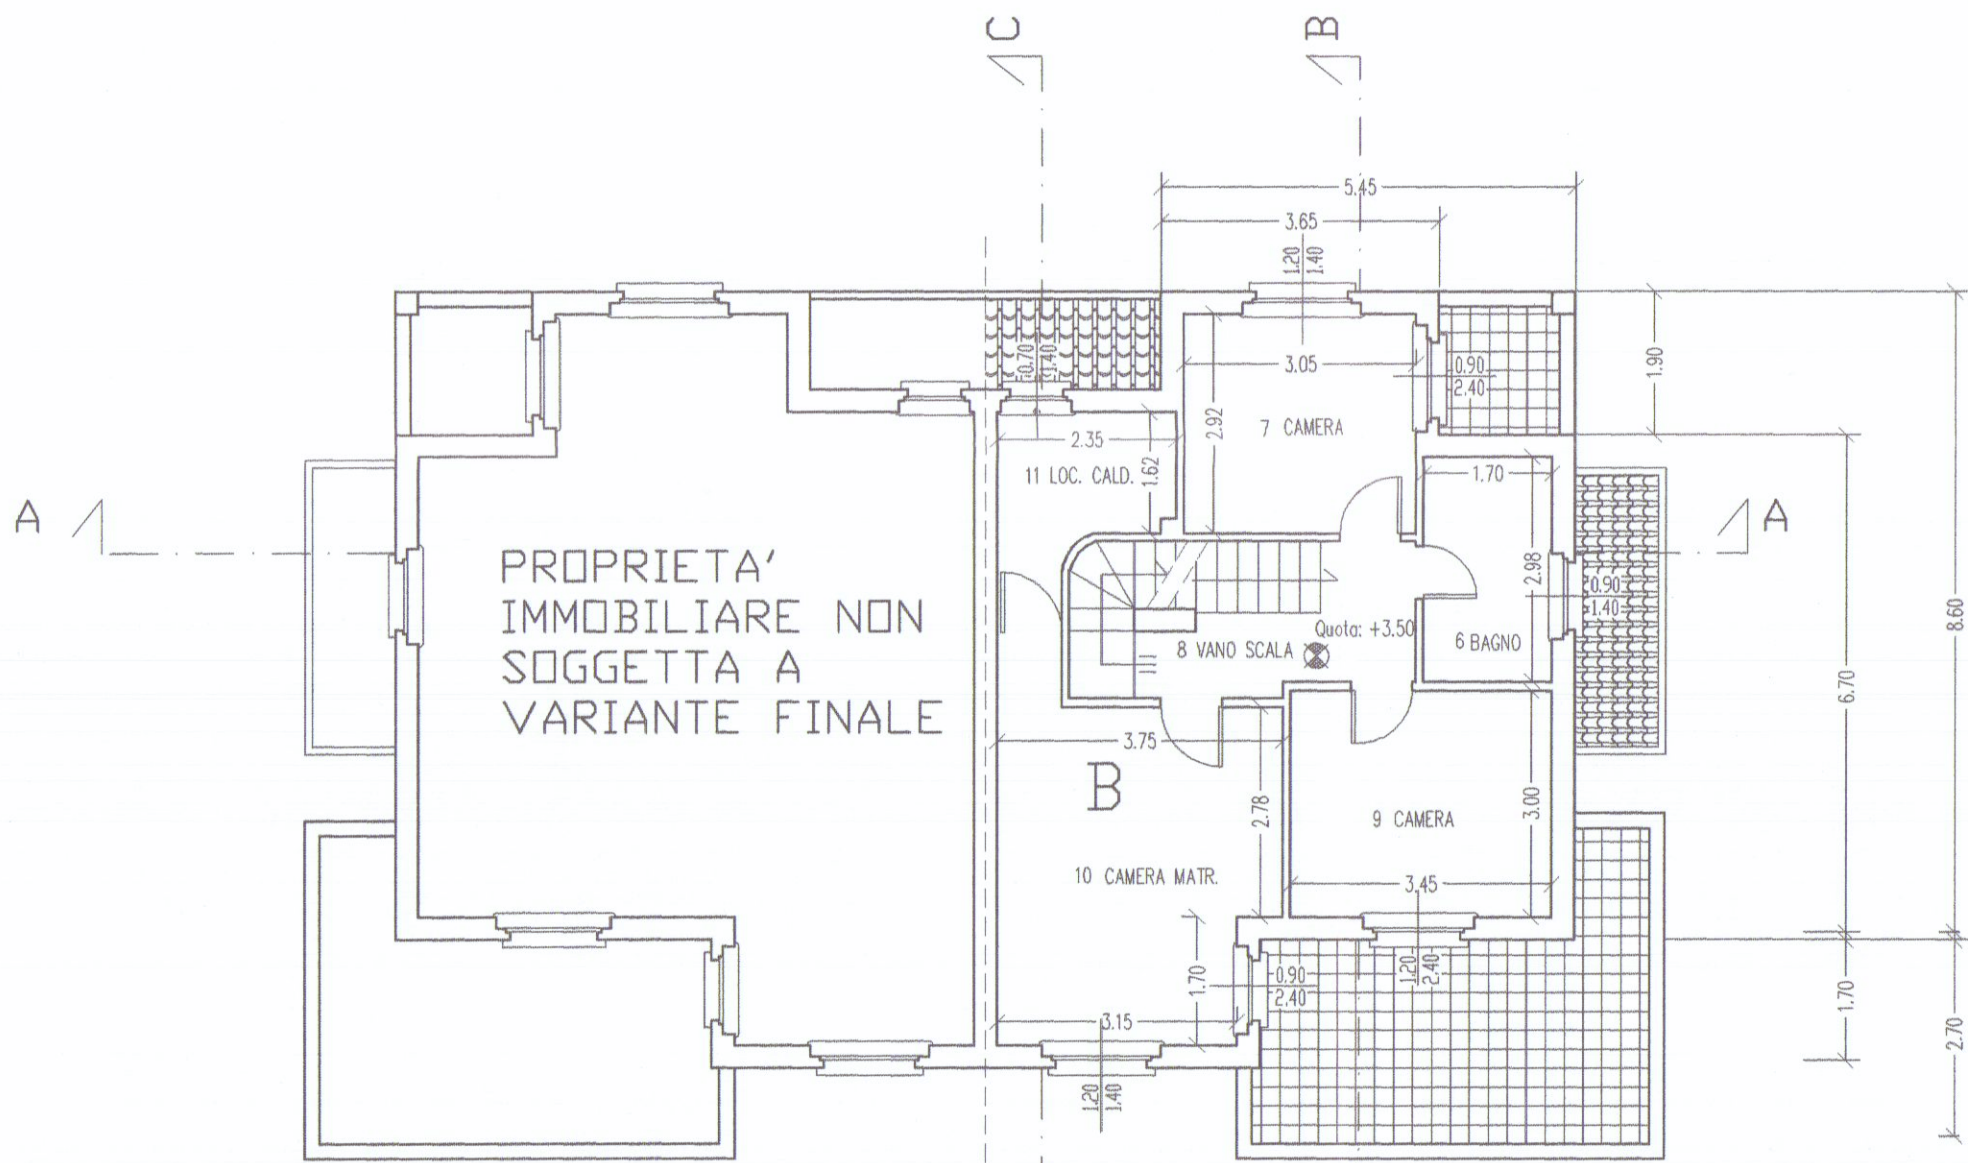

PIANTA PIANO PRIMO

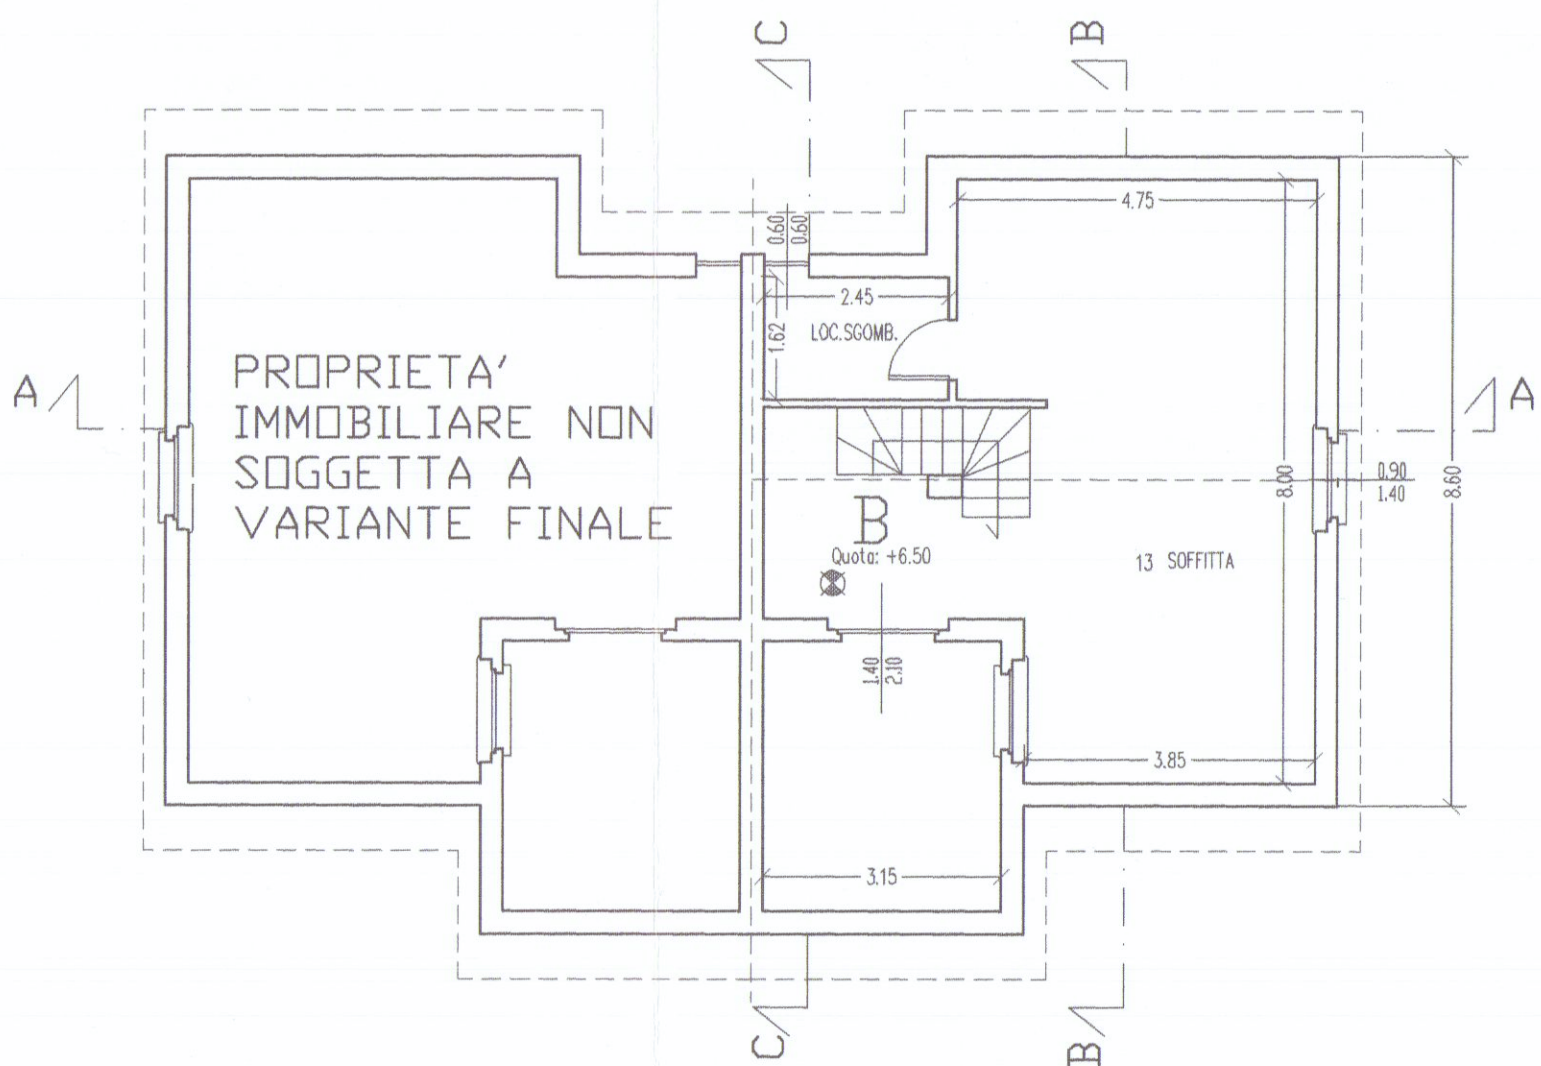

PIANTA PIANO SOTTOTETTO

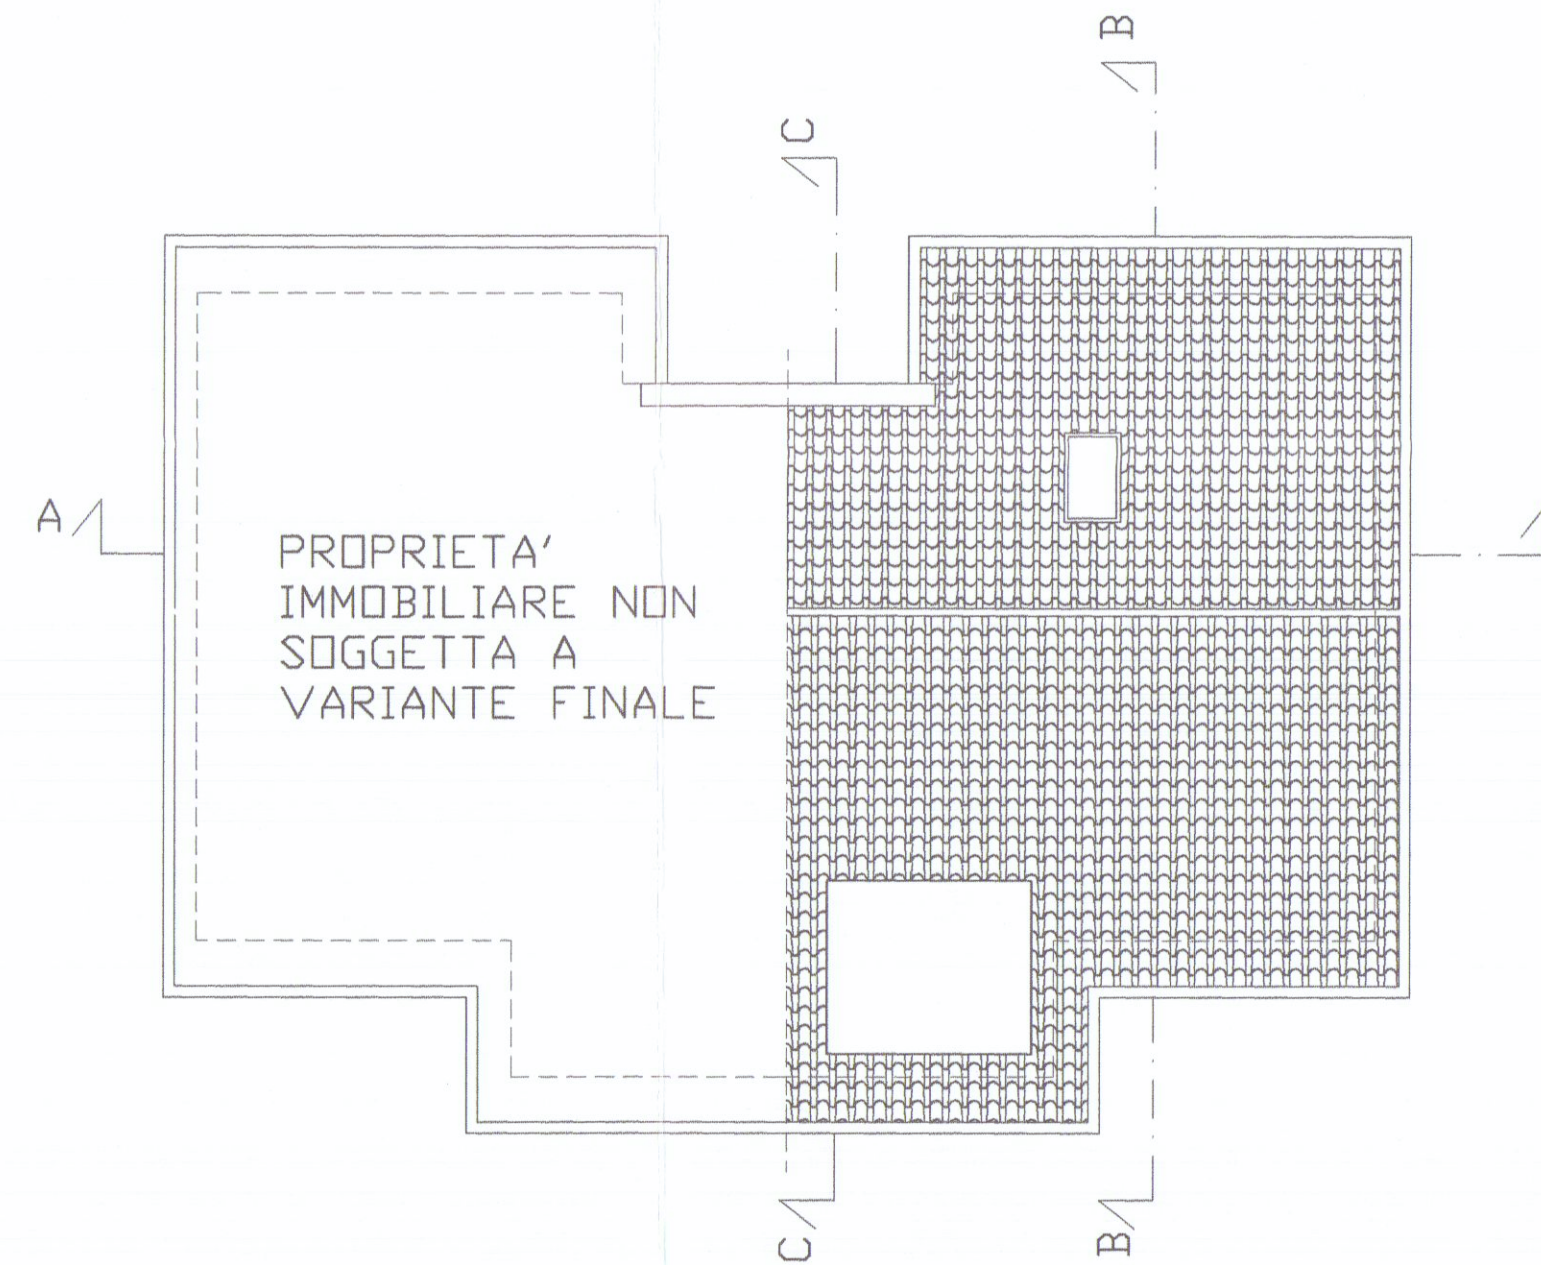

PIANTA COPERTURA

