


PIANTA PIANO SOTTOTETTO

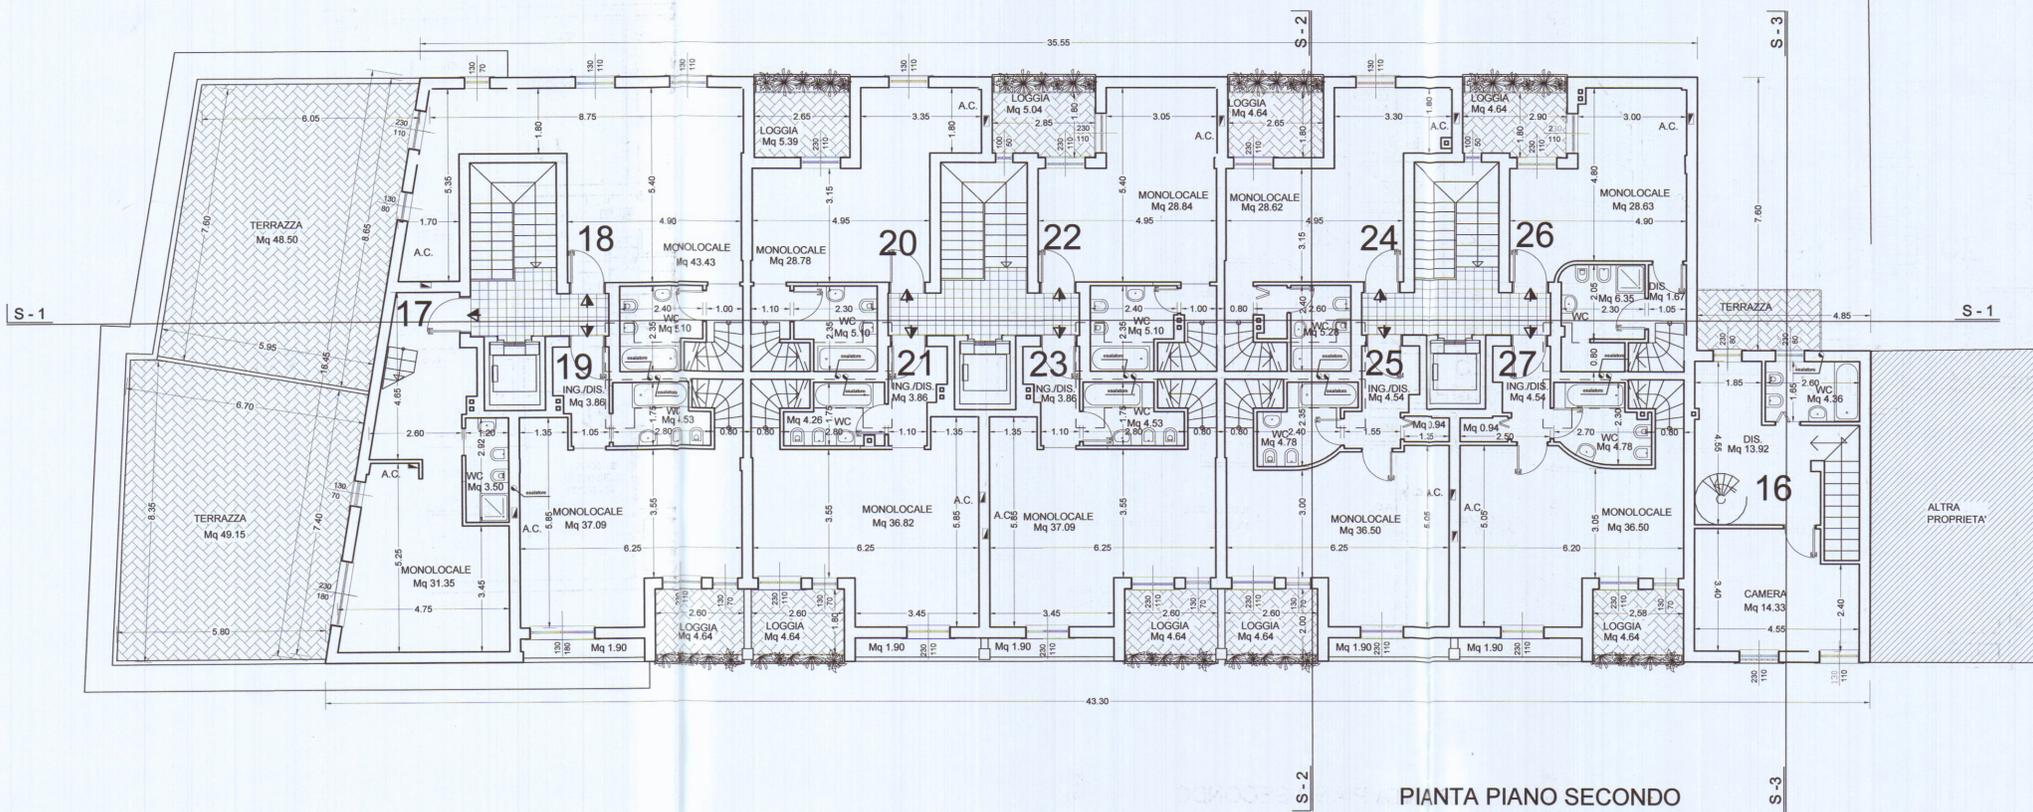

PIANTA PIANO SECONDO

Ingegnere VINCENZO COPPOLA
Via Massa Avenza 283 54100
Massa (MS)

Tel. 0585/855878



VARIANTE IN CORSO
D'OPERA

complesso residenziale
"i loggiati"
via Dell'amico
Carrara

STATO DI PROGETTO

PIANTA PIANO SECONDO
PIANTA PIANO SOTTOTETTO

scala
1 : 100

TAVOLA N.
3B

Il Committente :

RESIDENZA PARADISO s.r.l.
L'Amministrazione Unica
GIUSEPPE V. P.



Vidimazioni comunali