




PIANTA DELLA COPERTURA

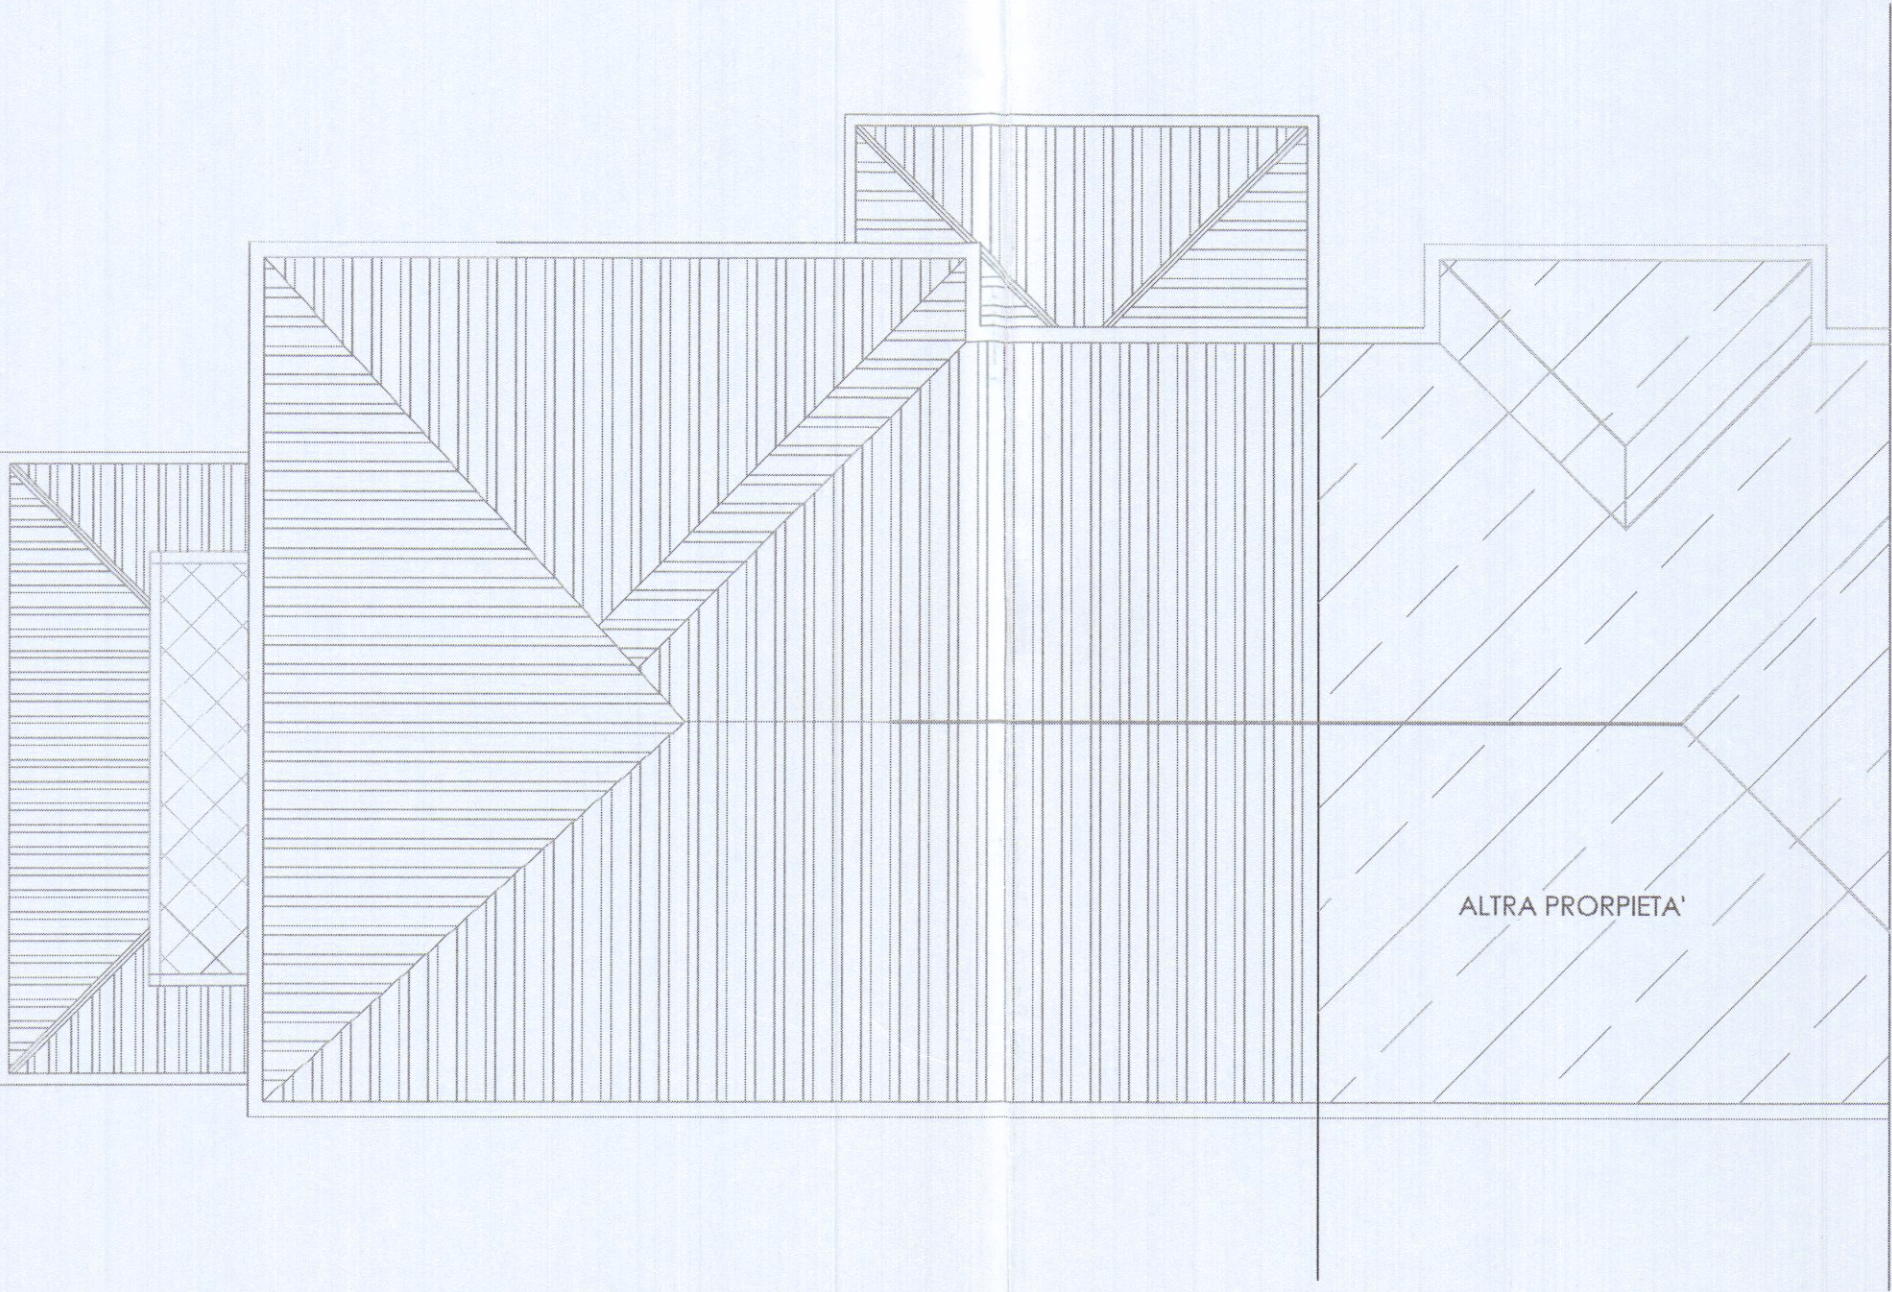


PIANTA PIANO SEMINTERRATO

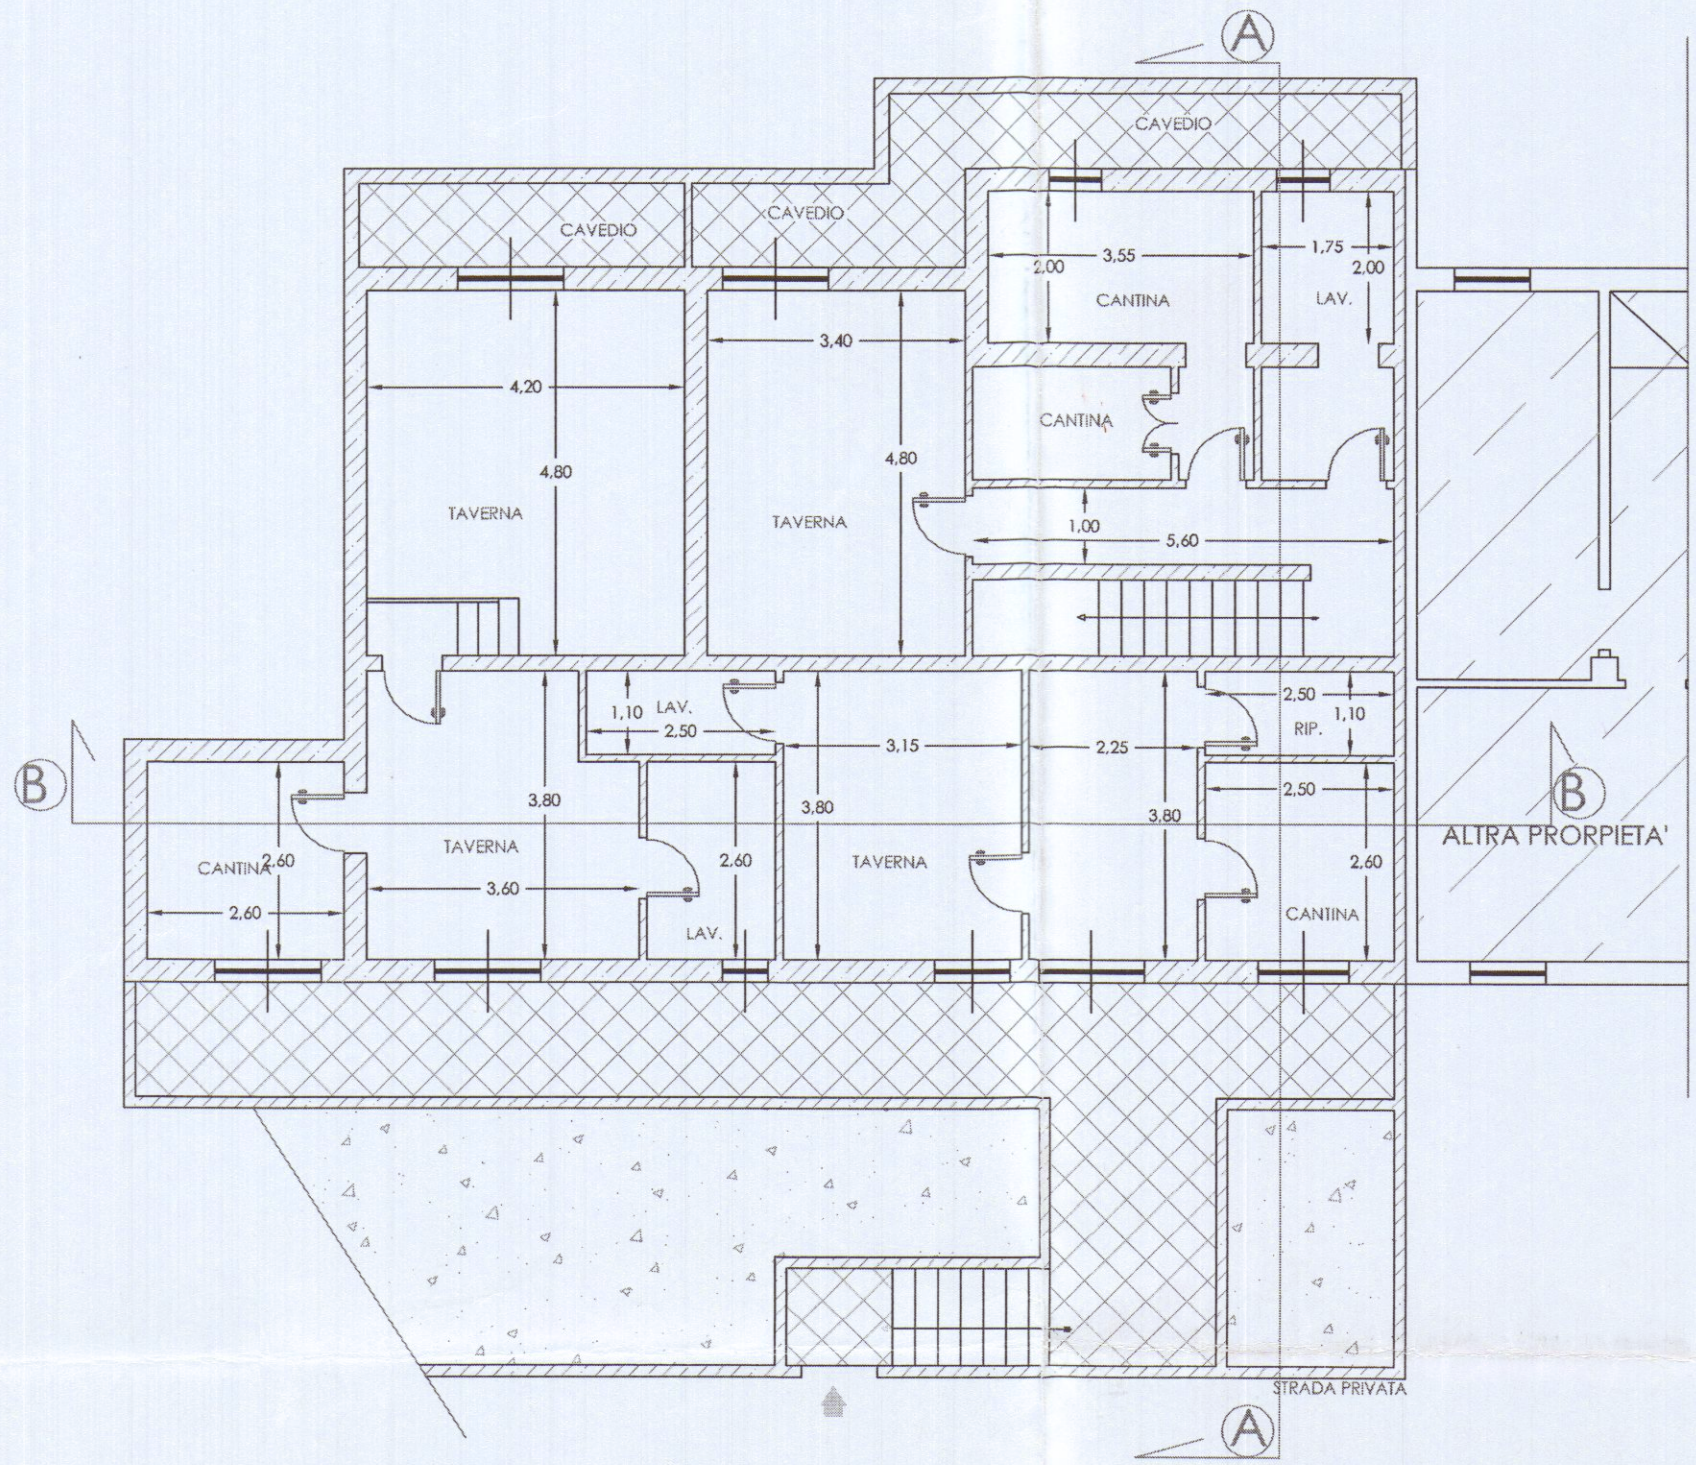

PIANTA PIANO TERRA

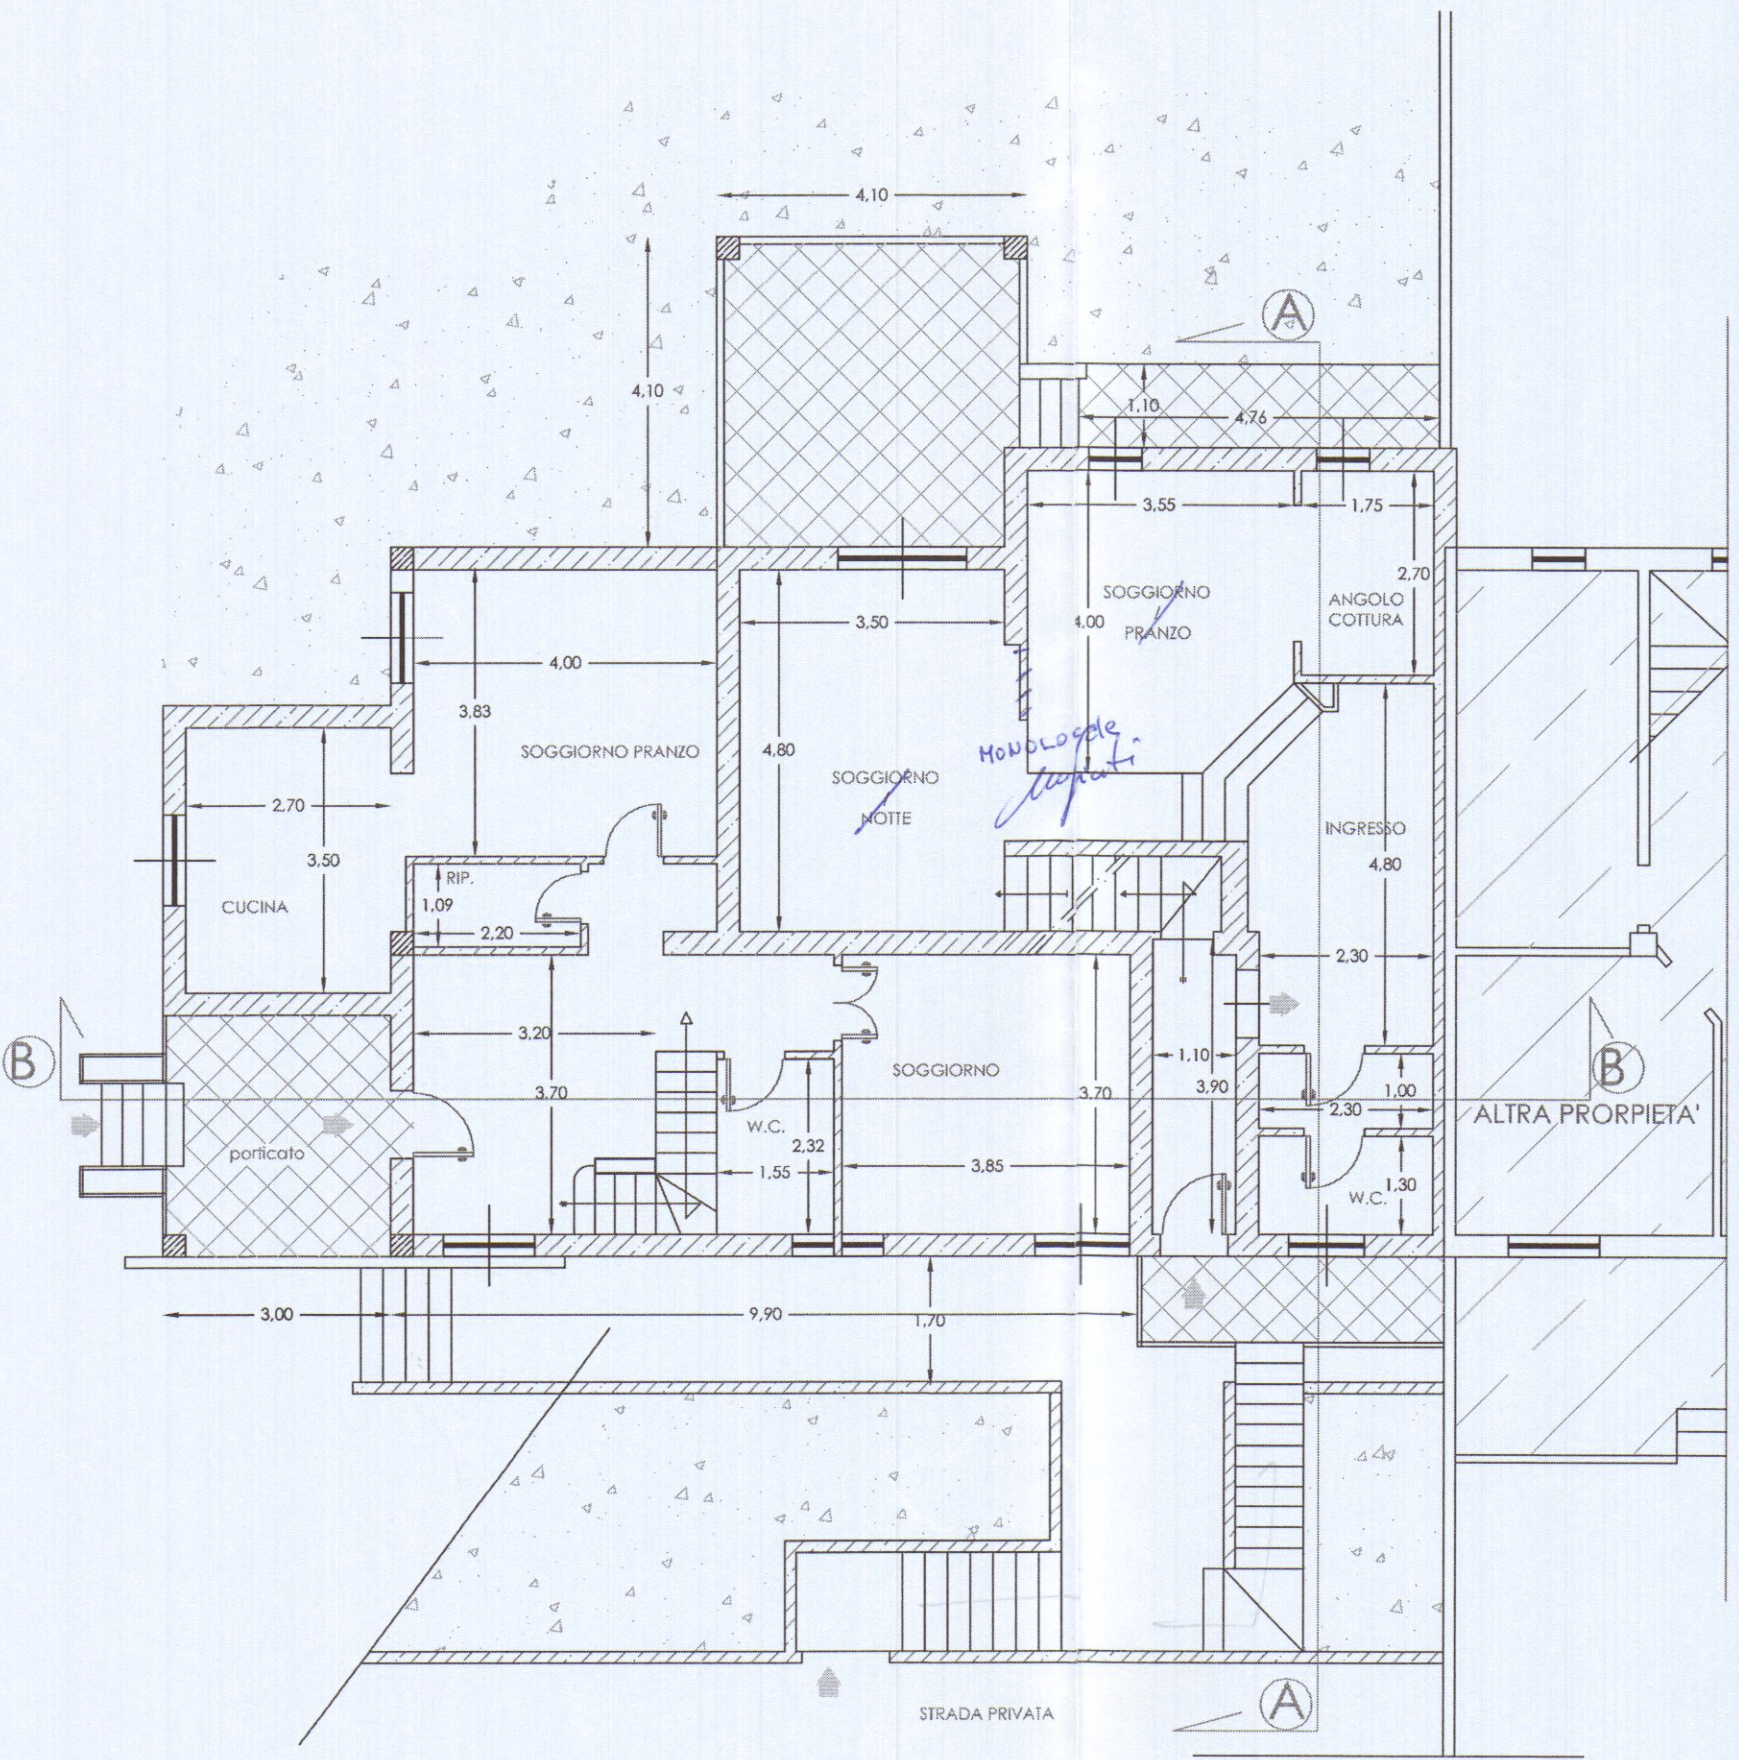

PIANTA PIANO PRIMO

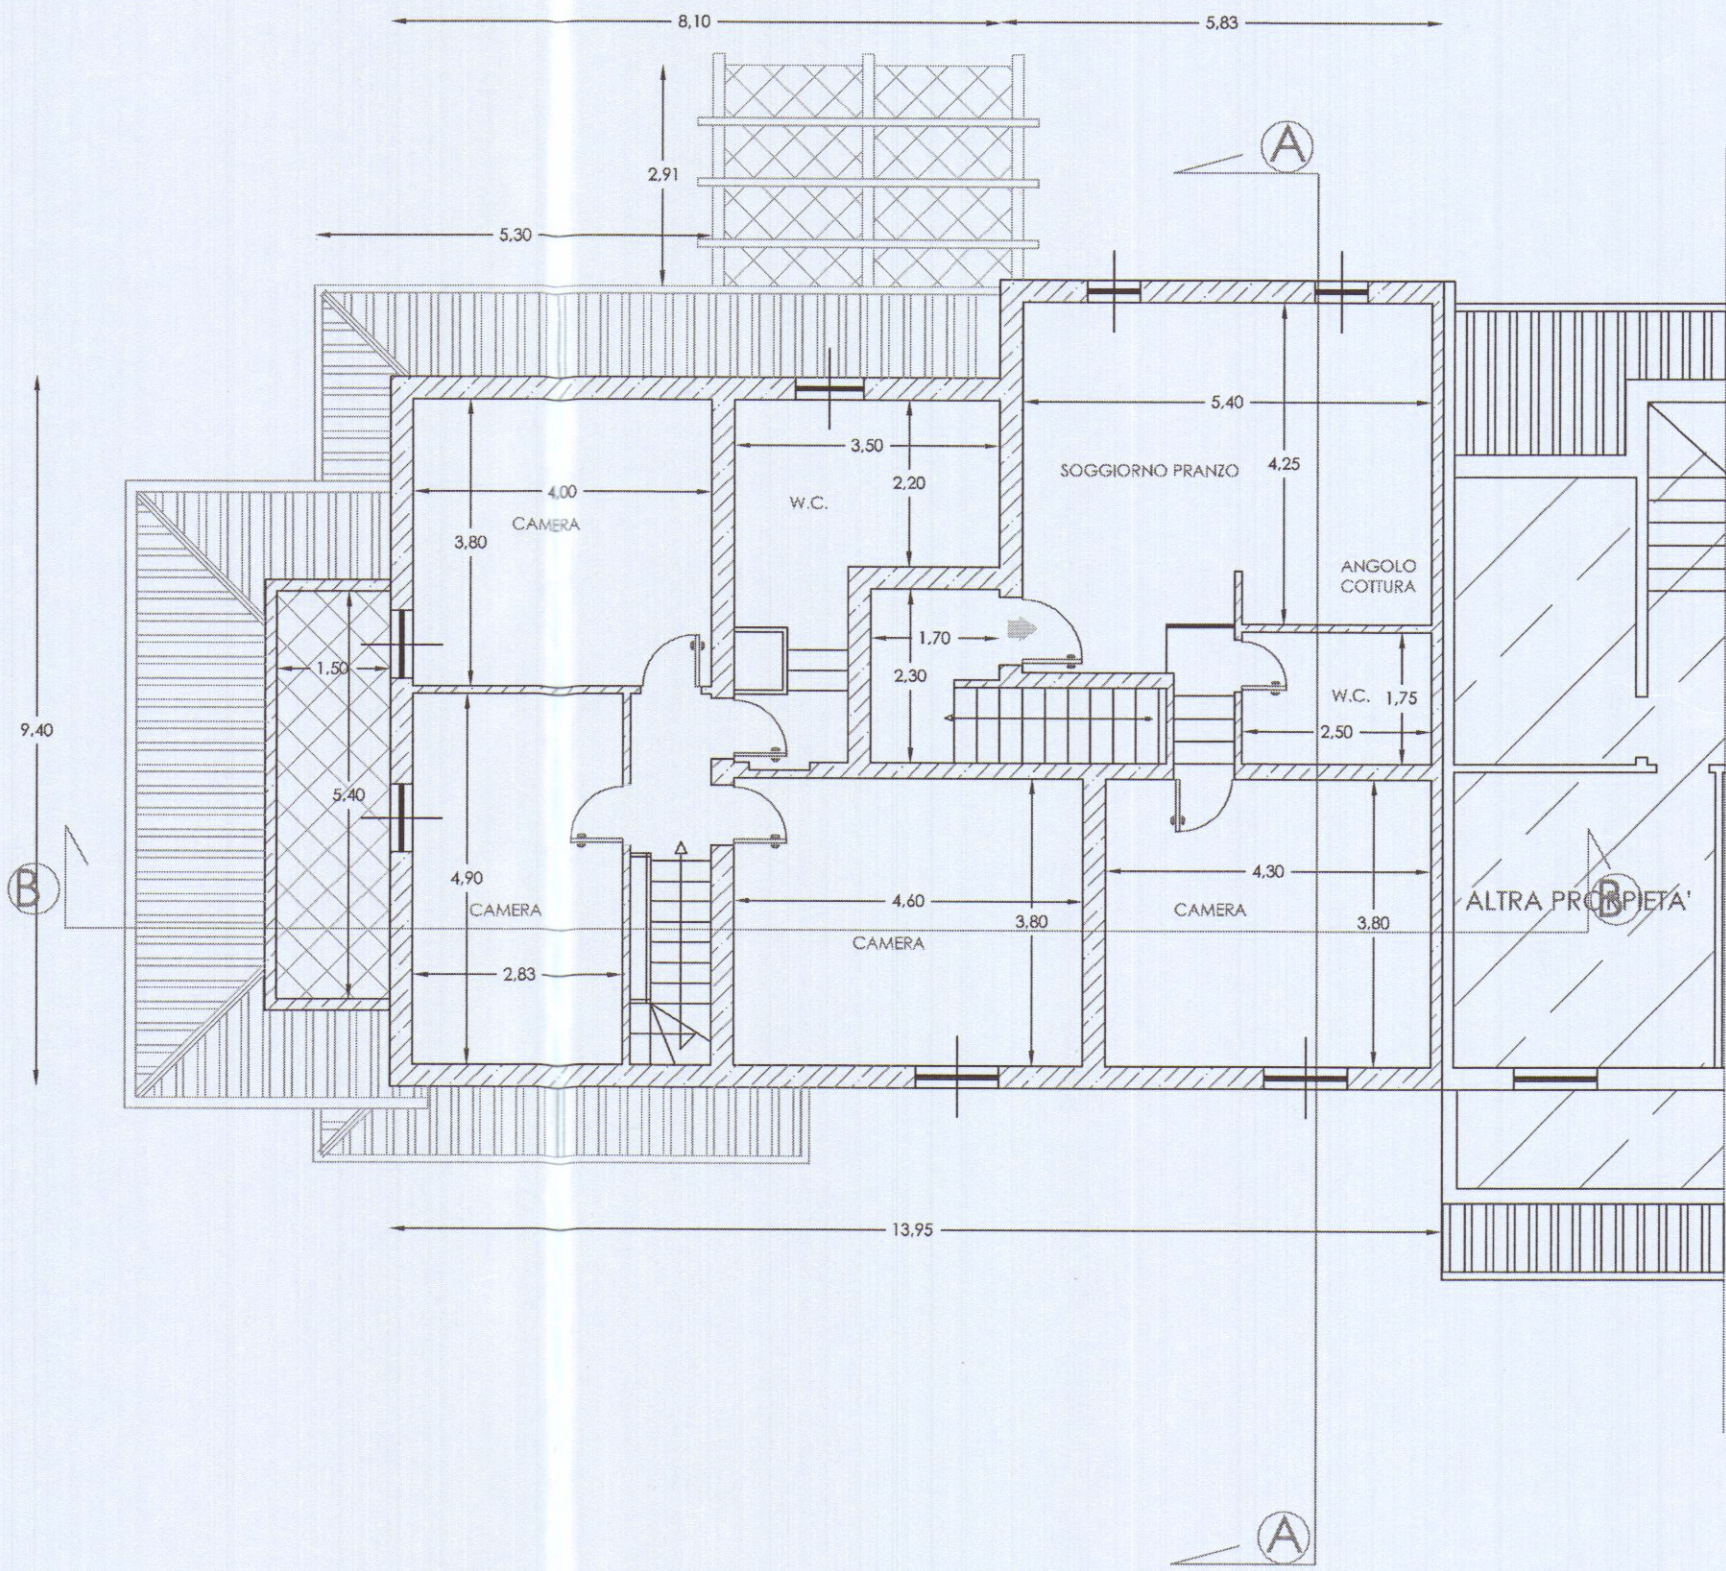

AZIENDA USI M. DI MASSA E CARRARA
UFFICIO TECNICO PUBBLICO
Al sen. n. 25 del 10.11.89
si esprime PARERE FAVOREVOLE
01 SET 2006
per l'approvazione del presente
progetto.
Il Funzionario Medico

*vedere nuovi
disegni del 20/4/07*

COMUNE di CARRARA Provincia di Massa Carrara	
Via PASCOLI LOC. MARASIO foglio di mappa n. 71, particella 869, sub 5	Opere di diversa distribuzione interna e ampliamento mediante nuova edificazione di corpo contiguo, per la creazione di tre unità immobiliari
PROPRIETA'	PROGETTISTA: Geom. Maurizio Giunti
STATO DA PROGETTO	SCALA 1/100
PIANTE - PIANTE DELLA COPERTURA	

TAV. 3