



PIANTA PIANO PRIMO

arenile

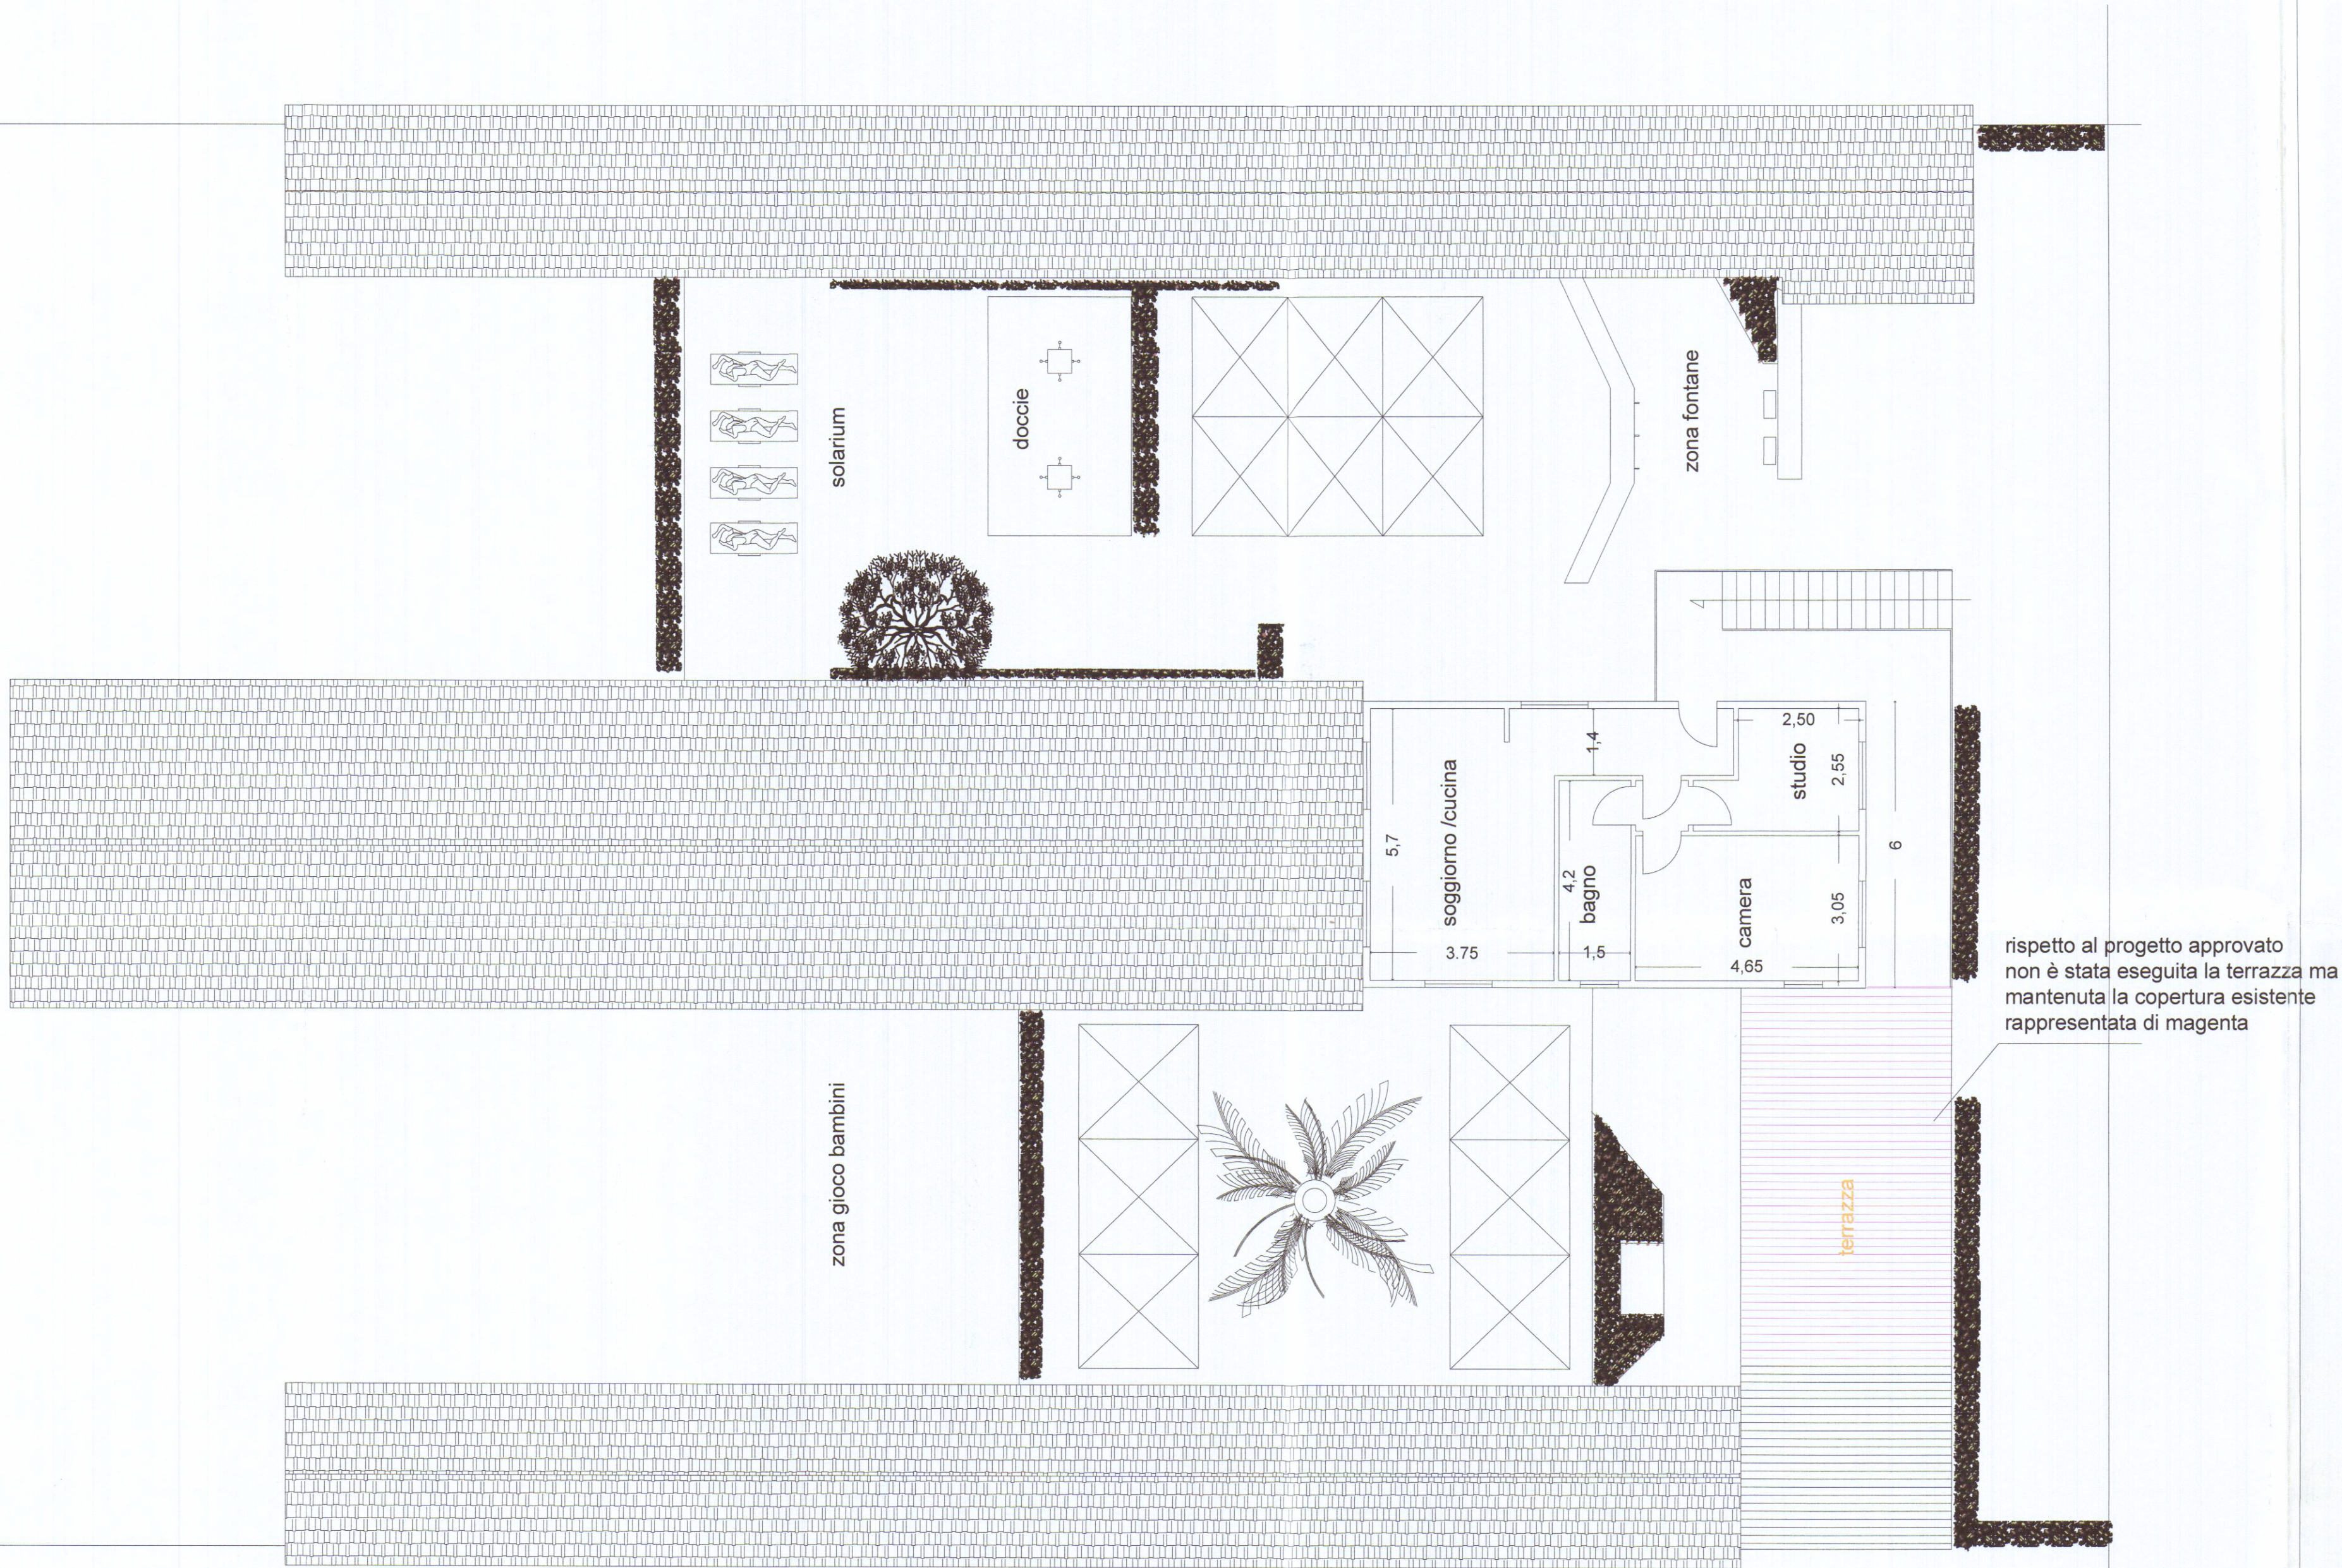

arenile

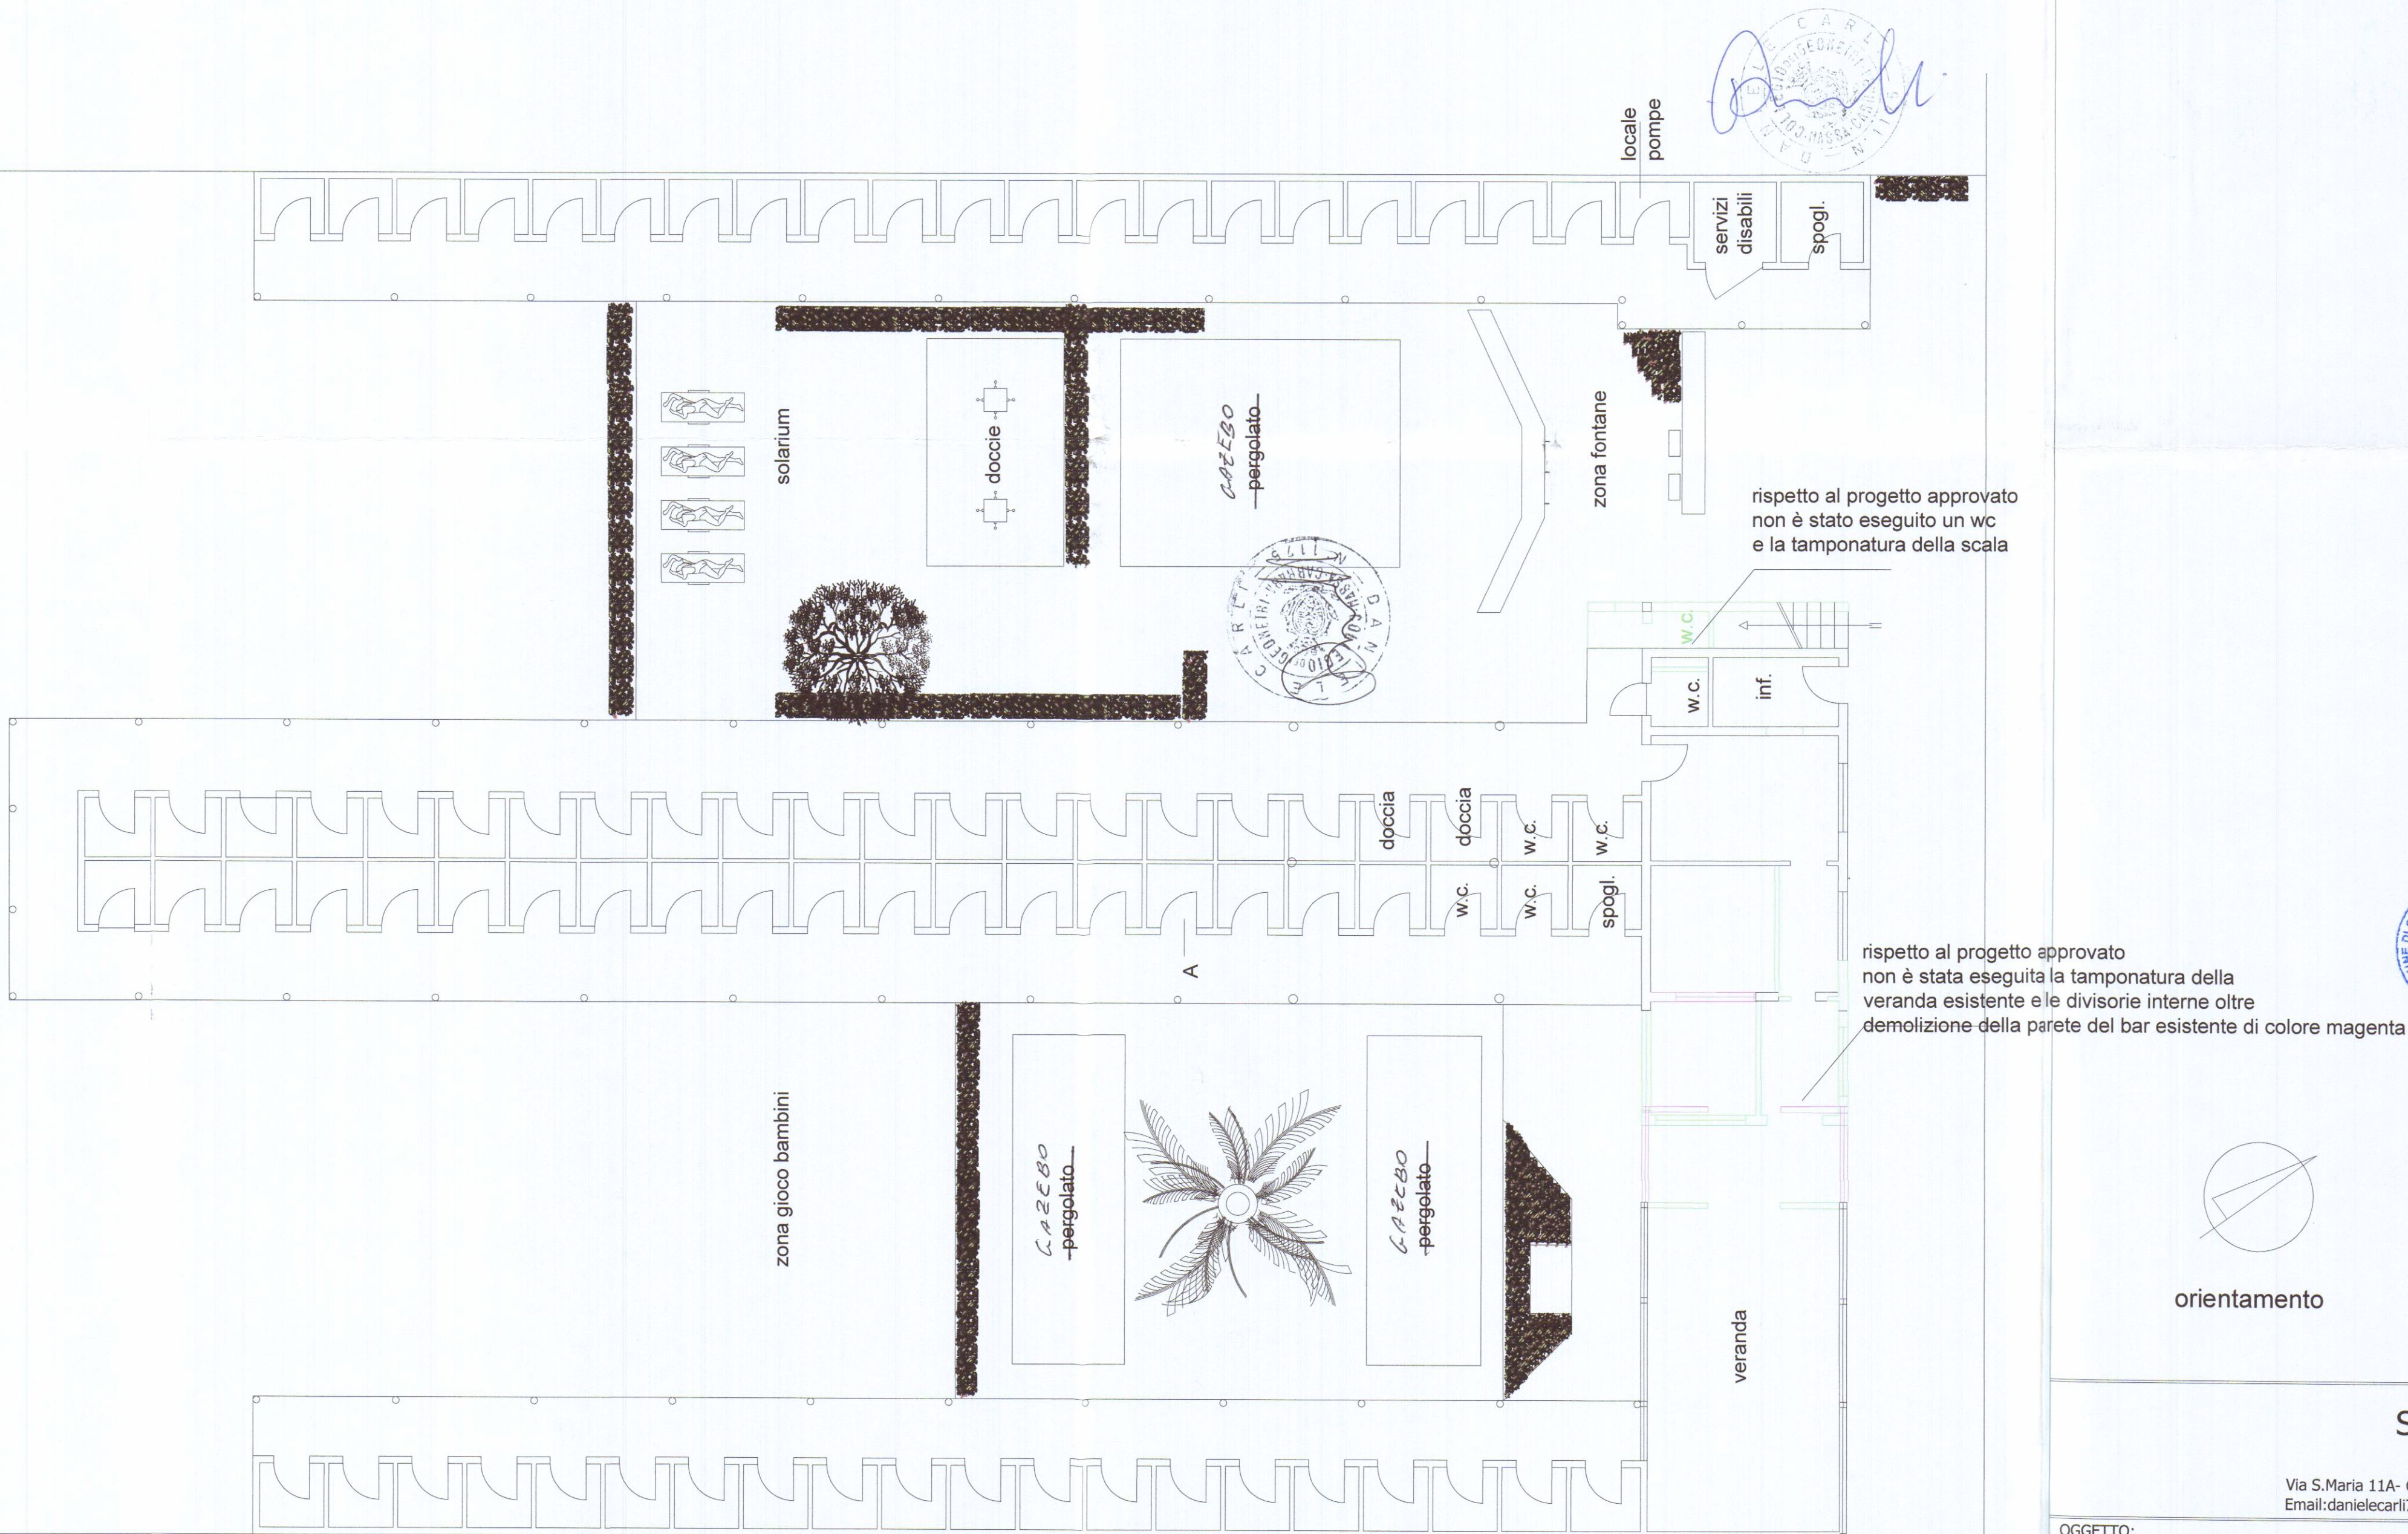

PIANTA PIANO TERRA



COMUNE DI CARRARA
15 MAR. 2019
*

COMUNE DI CARRARA
U.O. Sportello Unico alle Imprese
APPROVATO
Autorizzazione Unica n. 235 del 20/03/2019
(ai sensi del DPR 440/00)

OGGETTO: Adeguamento igienico funzionale a stabilimento balneare				Progettista Firma Commissario Bagno Exelsior
Data Ottobre 2018	INFORMATICA DELLA PROVINCIA DI LUGO, 19/10/2003. Le informazioni contenute nei seguenti elaborati tecnici, che prevedono eventuali adeguamenti, sono riferite al più recente dei certificati. Per le opere di cui all'elenco non presente negli atti, si intende che gli stessi sono stati elaborati in conformità con le norme vigenti in materia di urbanistica e di edilizia. Le informazioni contenute negli elaborati sono state verificate e approvate dal sottoscritto, che ha dato il suo assenso all'adozione degli stessi. La presente è una copia autentica e non può essere modificata senza il consenso scritto del sottoscritto. Tutti i diritti di riproduzione ed uso dei documenti elaborati sono riservati. L'uso non autorizzato è espressamente vietato. Carrara, 15/03/2019. DANIELE CARLI - Architetto (DIP. 10/2005). La riproduzione è vietata senza permesso scritto dal sottoscritto. I termini di legge valgono.			
Ubicazione Viale Vespucci, 50	Dati catastali Comune Carrara Fg.105 Part.104/105 sub 1	representazione piante piano terra-primo	Scala 1/100	