


29 MAR 1991



Comune di **CARRARA** Prop. **LATANZI DANILIO LUCIANO**
 Oggetto **FABBRICATO DI CIVILE ABITAZIONE**
 Tavola **PIANTE UBILAZIONE**
 Scala **1:500** Data **1.1.80**
 Fog. **50** Mapp. **163**

3^a SOLUZIONE 1

APPROVATO
CONTINUATO
IL TERZO

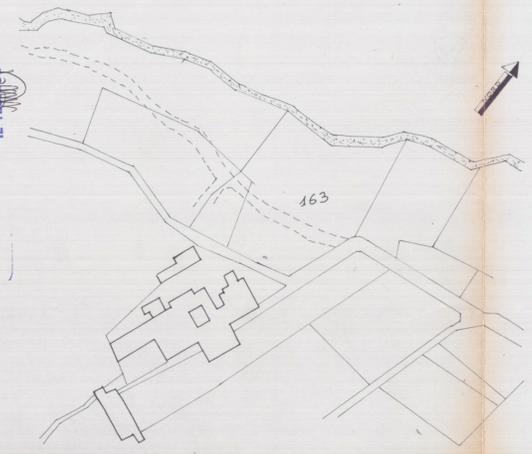


STRALCIO PLANIMETRIA CATASTALE sc. 1:1000
Fig. 50 Mapp. 163

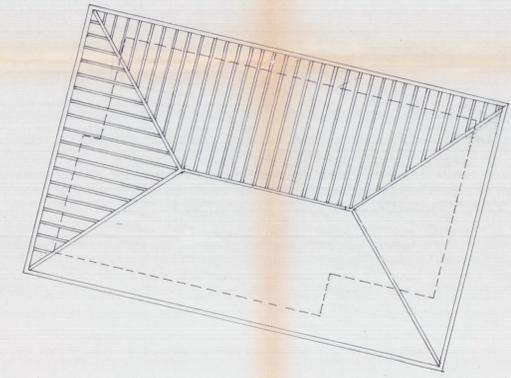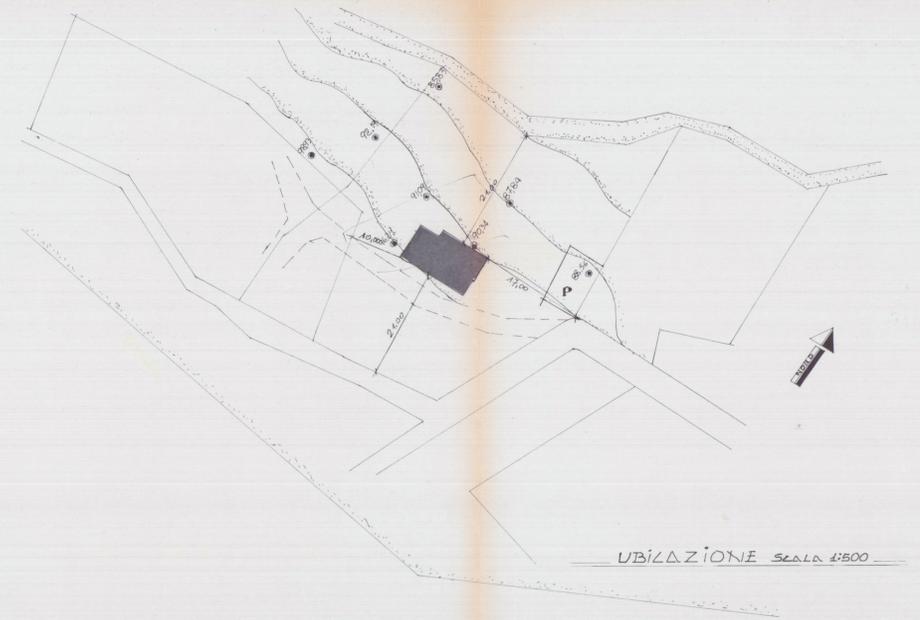

PIANTA COPERTURA SCALA 1:100


SCHEMA DEI VOLUMI

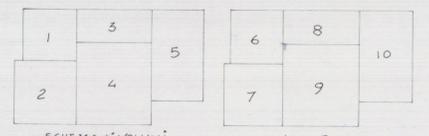

SCHEMA ai VOLUMI				Volume Tecnico					
N	DIMENSIONI m	Sup. net	h	Vol. net	N	DIMENSIONI m	Sup. net	h	Vol. net
1	350 x 400	1400	300	4200	5	400 x 660	2640	300	7920
2	410 x 430	1763	300	5289	6	350 x 400	1400	270	3780
3	450 x 520	2340	300	7020	7	410 x 430	1763	270	4760
4	450 x 660	2970	300	8910	8	540 x 520	2808	270	7581
5	350 x 400	1400	270	3780	9	10400 x 660	2640	270	7128
6	410 x 430	1763	270	4760	TOTALE		17762		506,22
7	540 x 520	2808	270	7581					
8	270 x 540	1458	300	4374					
9	270 x 540	1458	300	4374					
10	400 x 660	2640	270	7128					
TOTALE		17762		506,22					

SUP. TOT. COPERTA = 88,81 + 31,32 = sup. 120,13
 VOL. TOT. COMPRESO
 VOL. TECNICO = mc. 506,22 + 89,26 = mc. 595,48

VIA TELLIO

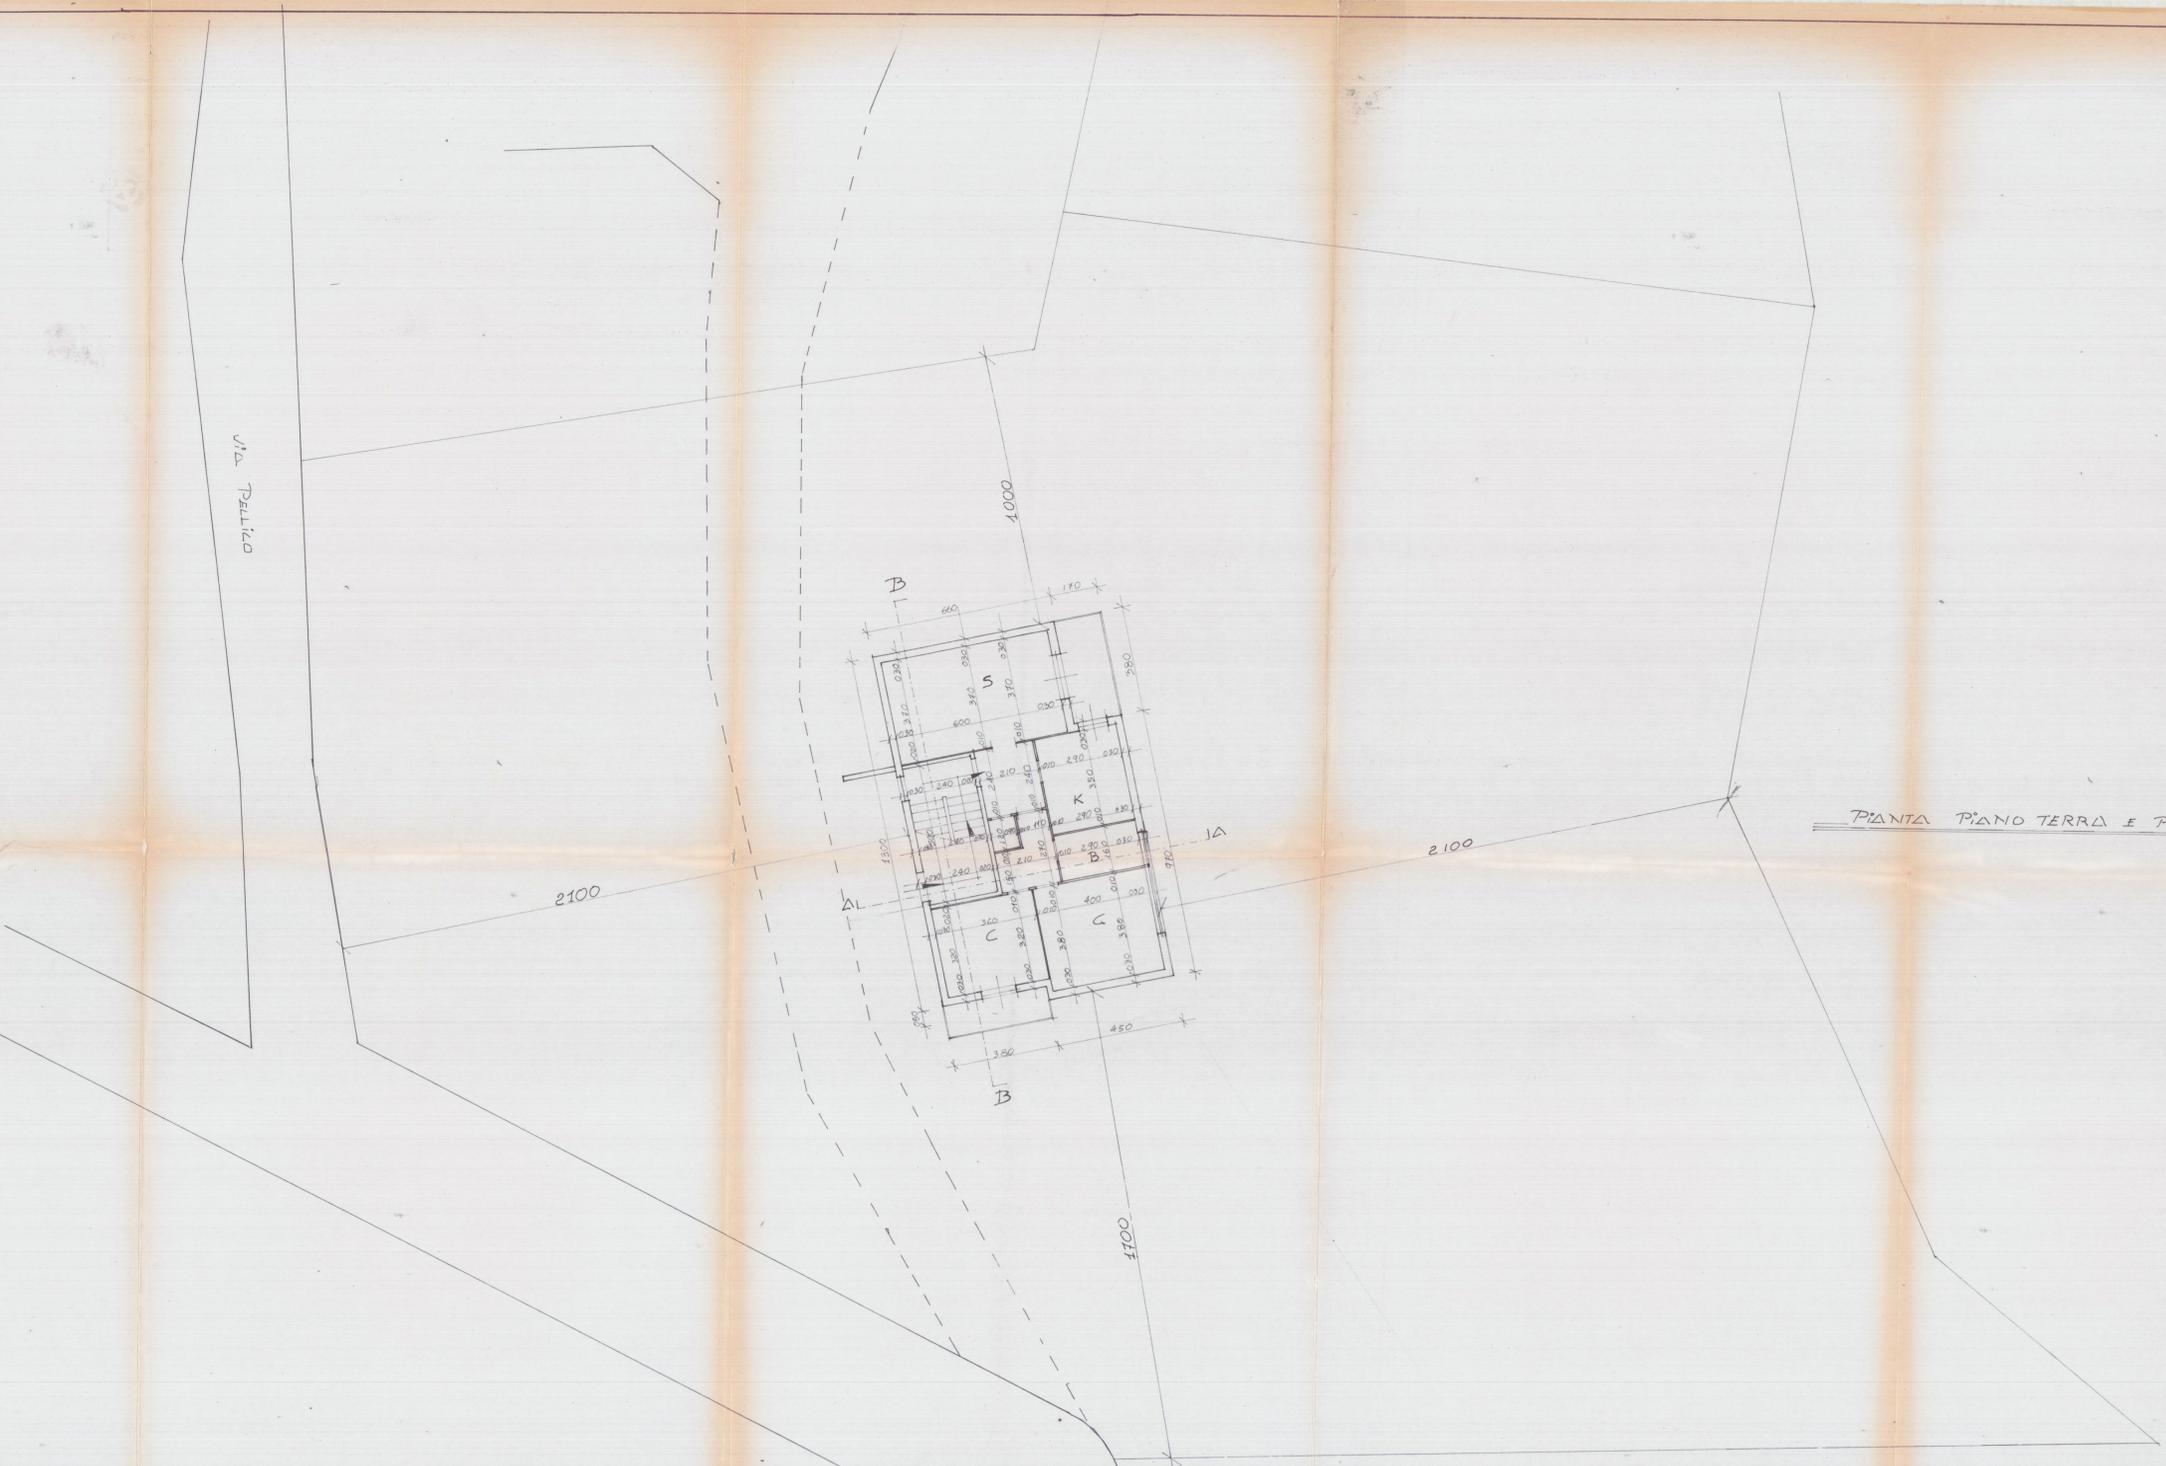

PIANTA PIANO TERRA E PIANO PRIMO