


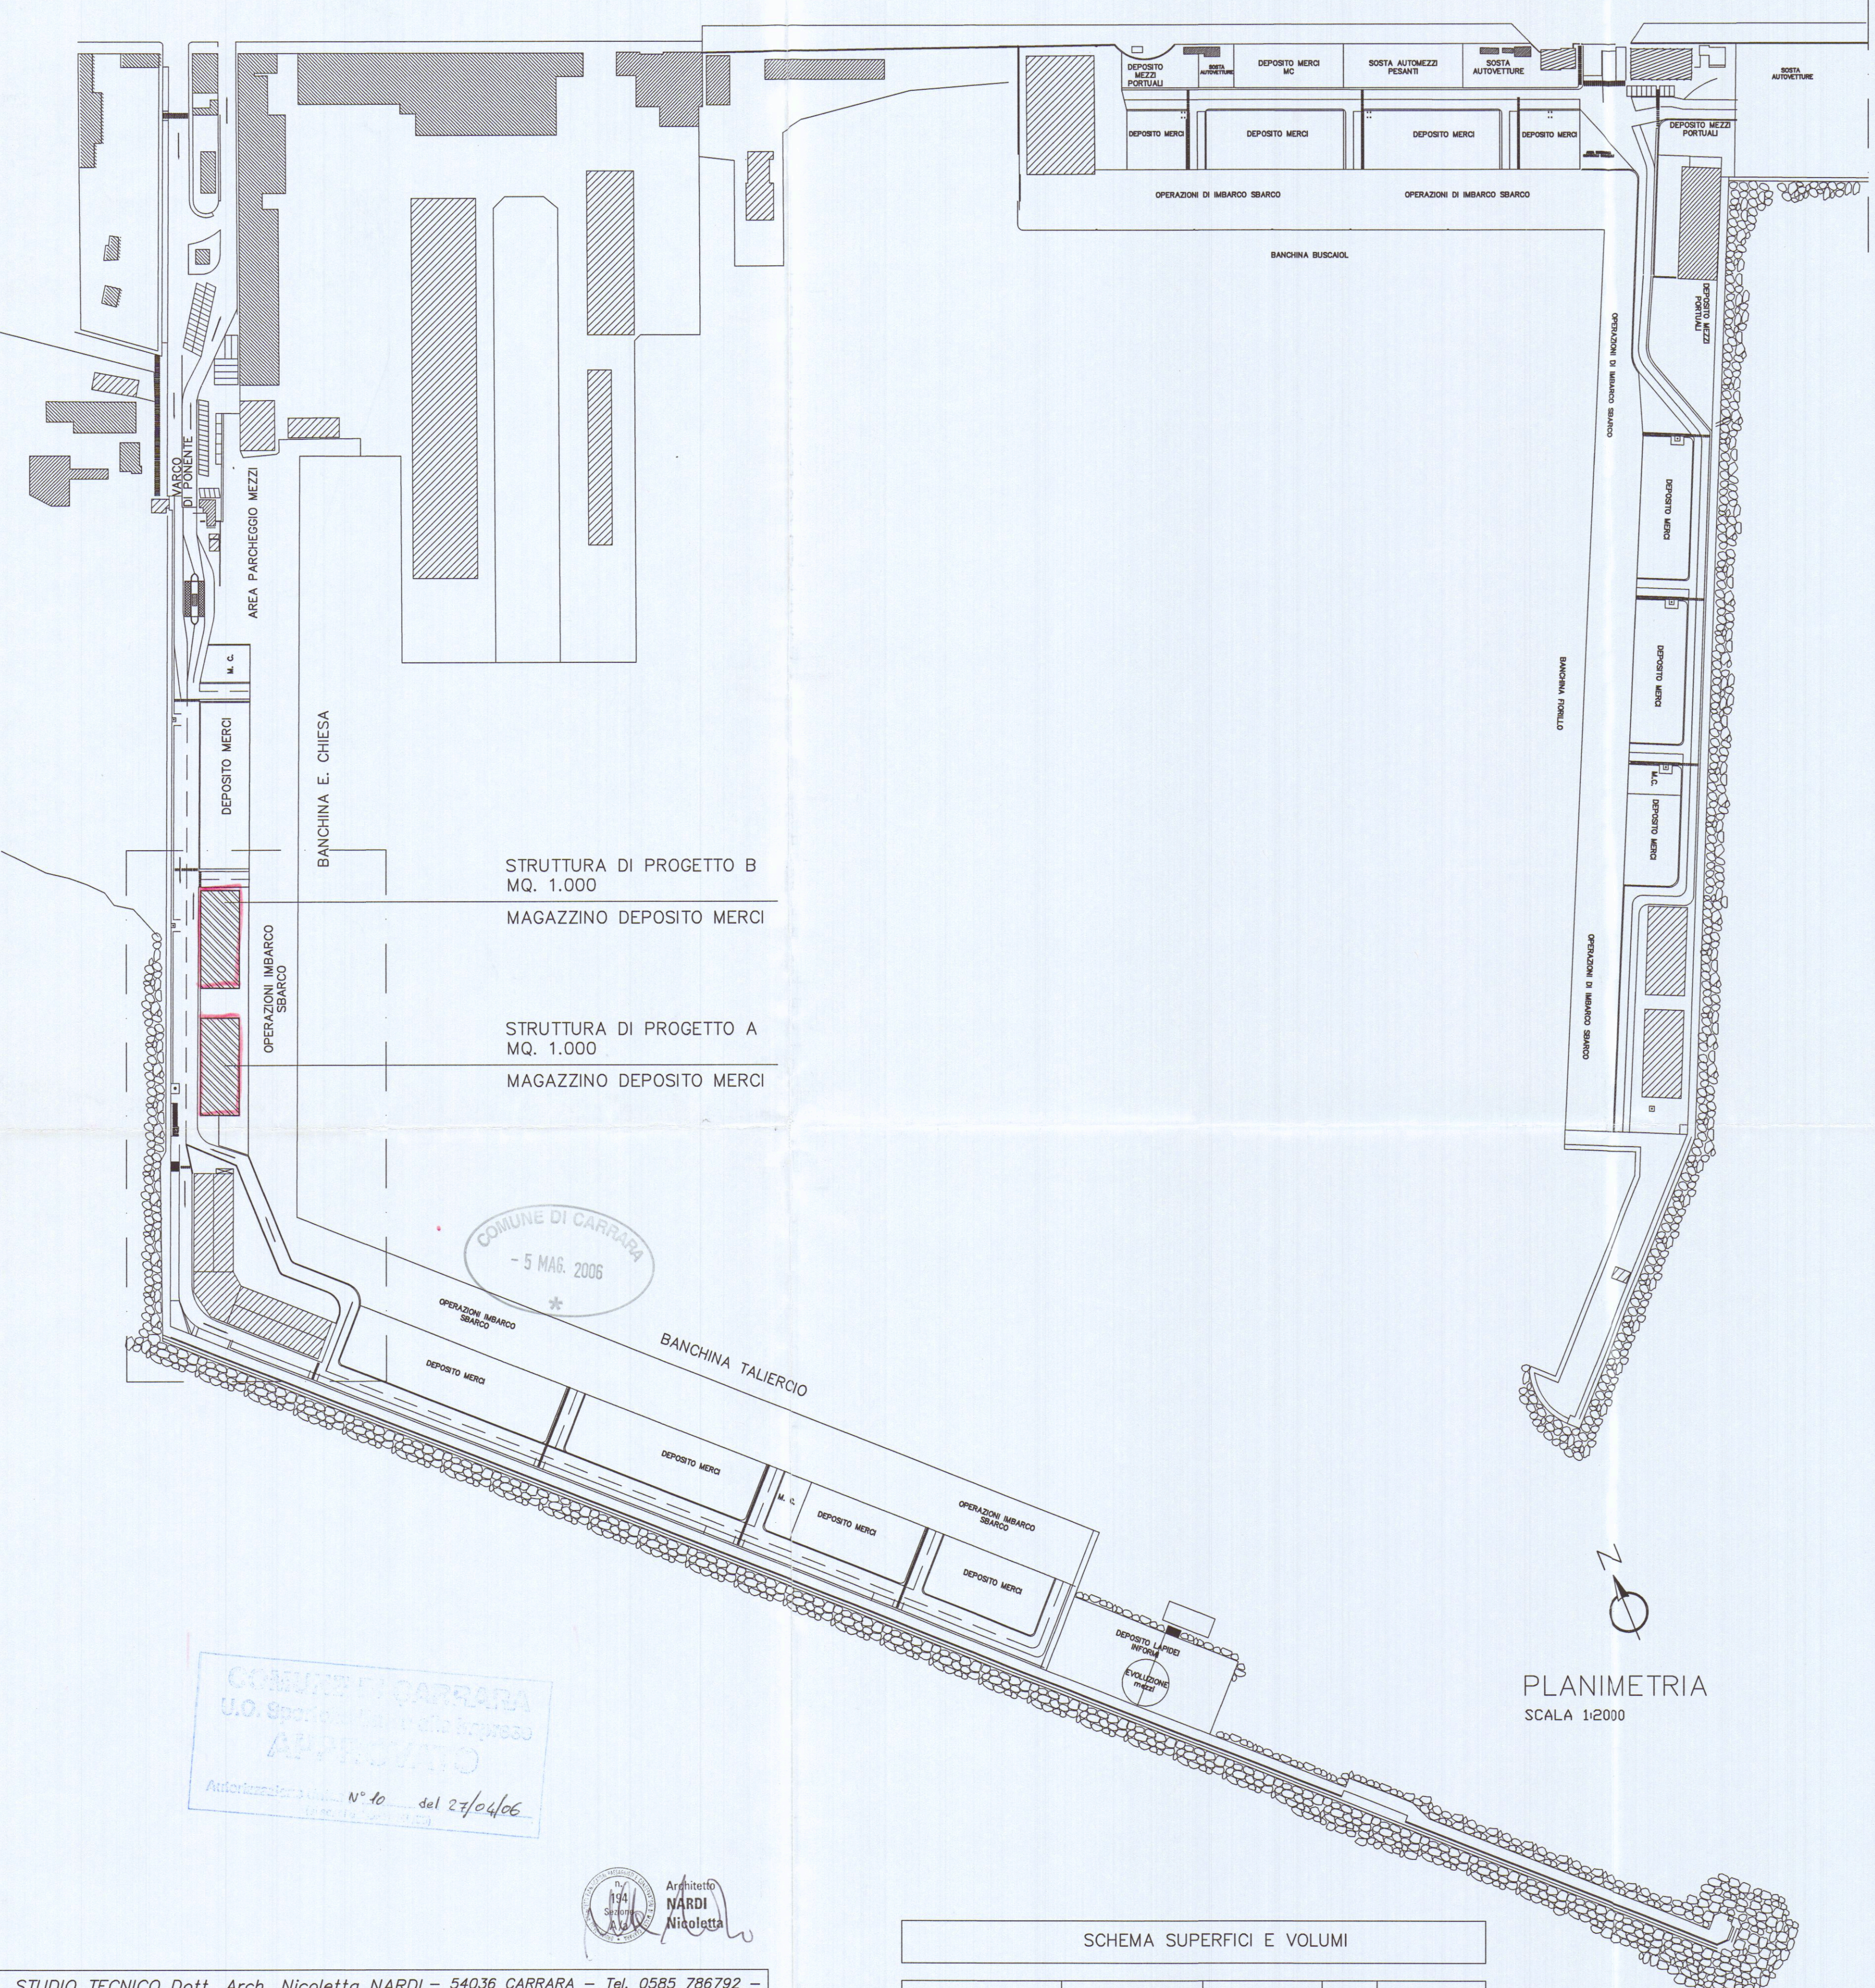

STRUTTURA DI PROGETTO B
MQ. 1.000
MAGAZZINO DEPOSITO MERCI

STRUTTURA DI PROGETTO A
MQ. 1.000
MAGAZZINO DEPOSITO MERCI

COMUNE DI CARRARA
- 5 MAG. 2006


COMUNE DI CARRARA
U.O. Sportelli e Impresa
APPROVATO
Autorizzazione N° 10 del 27/04/06

Architetto
NARDI
Nicoletta

STUDIO TECNICO Dott. Arch. Nicoletta NARDI - 54036 CARRARA - Tel. 0585 786792 -		
Committente	PORTO DI CARRARA s.p.a.	
Oggetto	PROGETTO COSTRUZIONE MAGAZZINI DEPOSITO MERCI DEPERIBILI	
Localizzazione	PORTO DI MARINA DI CARRARA - MOLO DI PONENTE - BANCHINA E. CHIESA	
Titolo Tavola	PLANIMETRIA GENERALE	Tav. n° 1
Data dis. Ottobre 2005	Scala 1:2000/1:500	Rif.
Rev.		

SCHEMA SUPERFICI E VOLUMI				
DEFINIZIONI	DIMENSIONI MT.	SUPERFICI MQ.	H. MT.	VOLUMI MC.
MAGAZZINO A	50,00X20,00	1.000,00	8,50	8.500,00
MAGAZZINO B	50,00X20,00	1.000,00	8,50	8.500,00
SUP. U.L.	MQ.	2.000,00		
SUP. COPERTA	MQ.	2.000,00		
VOLUME				MC. 17.000,00

PLANIMETRIA
SCALA 1:2000

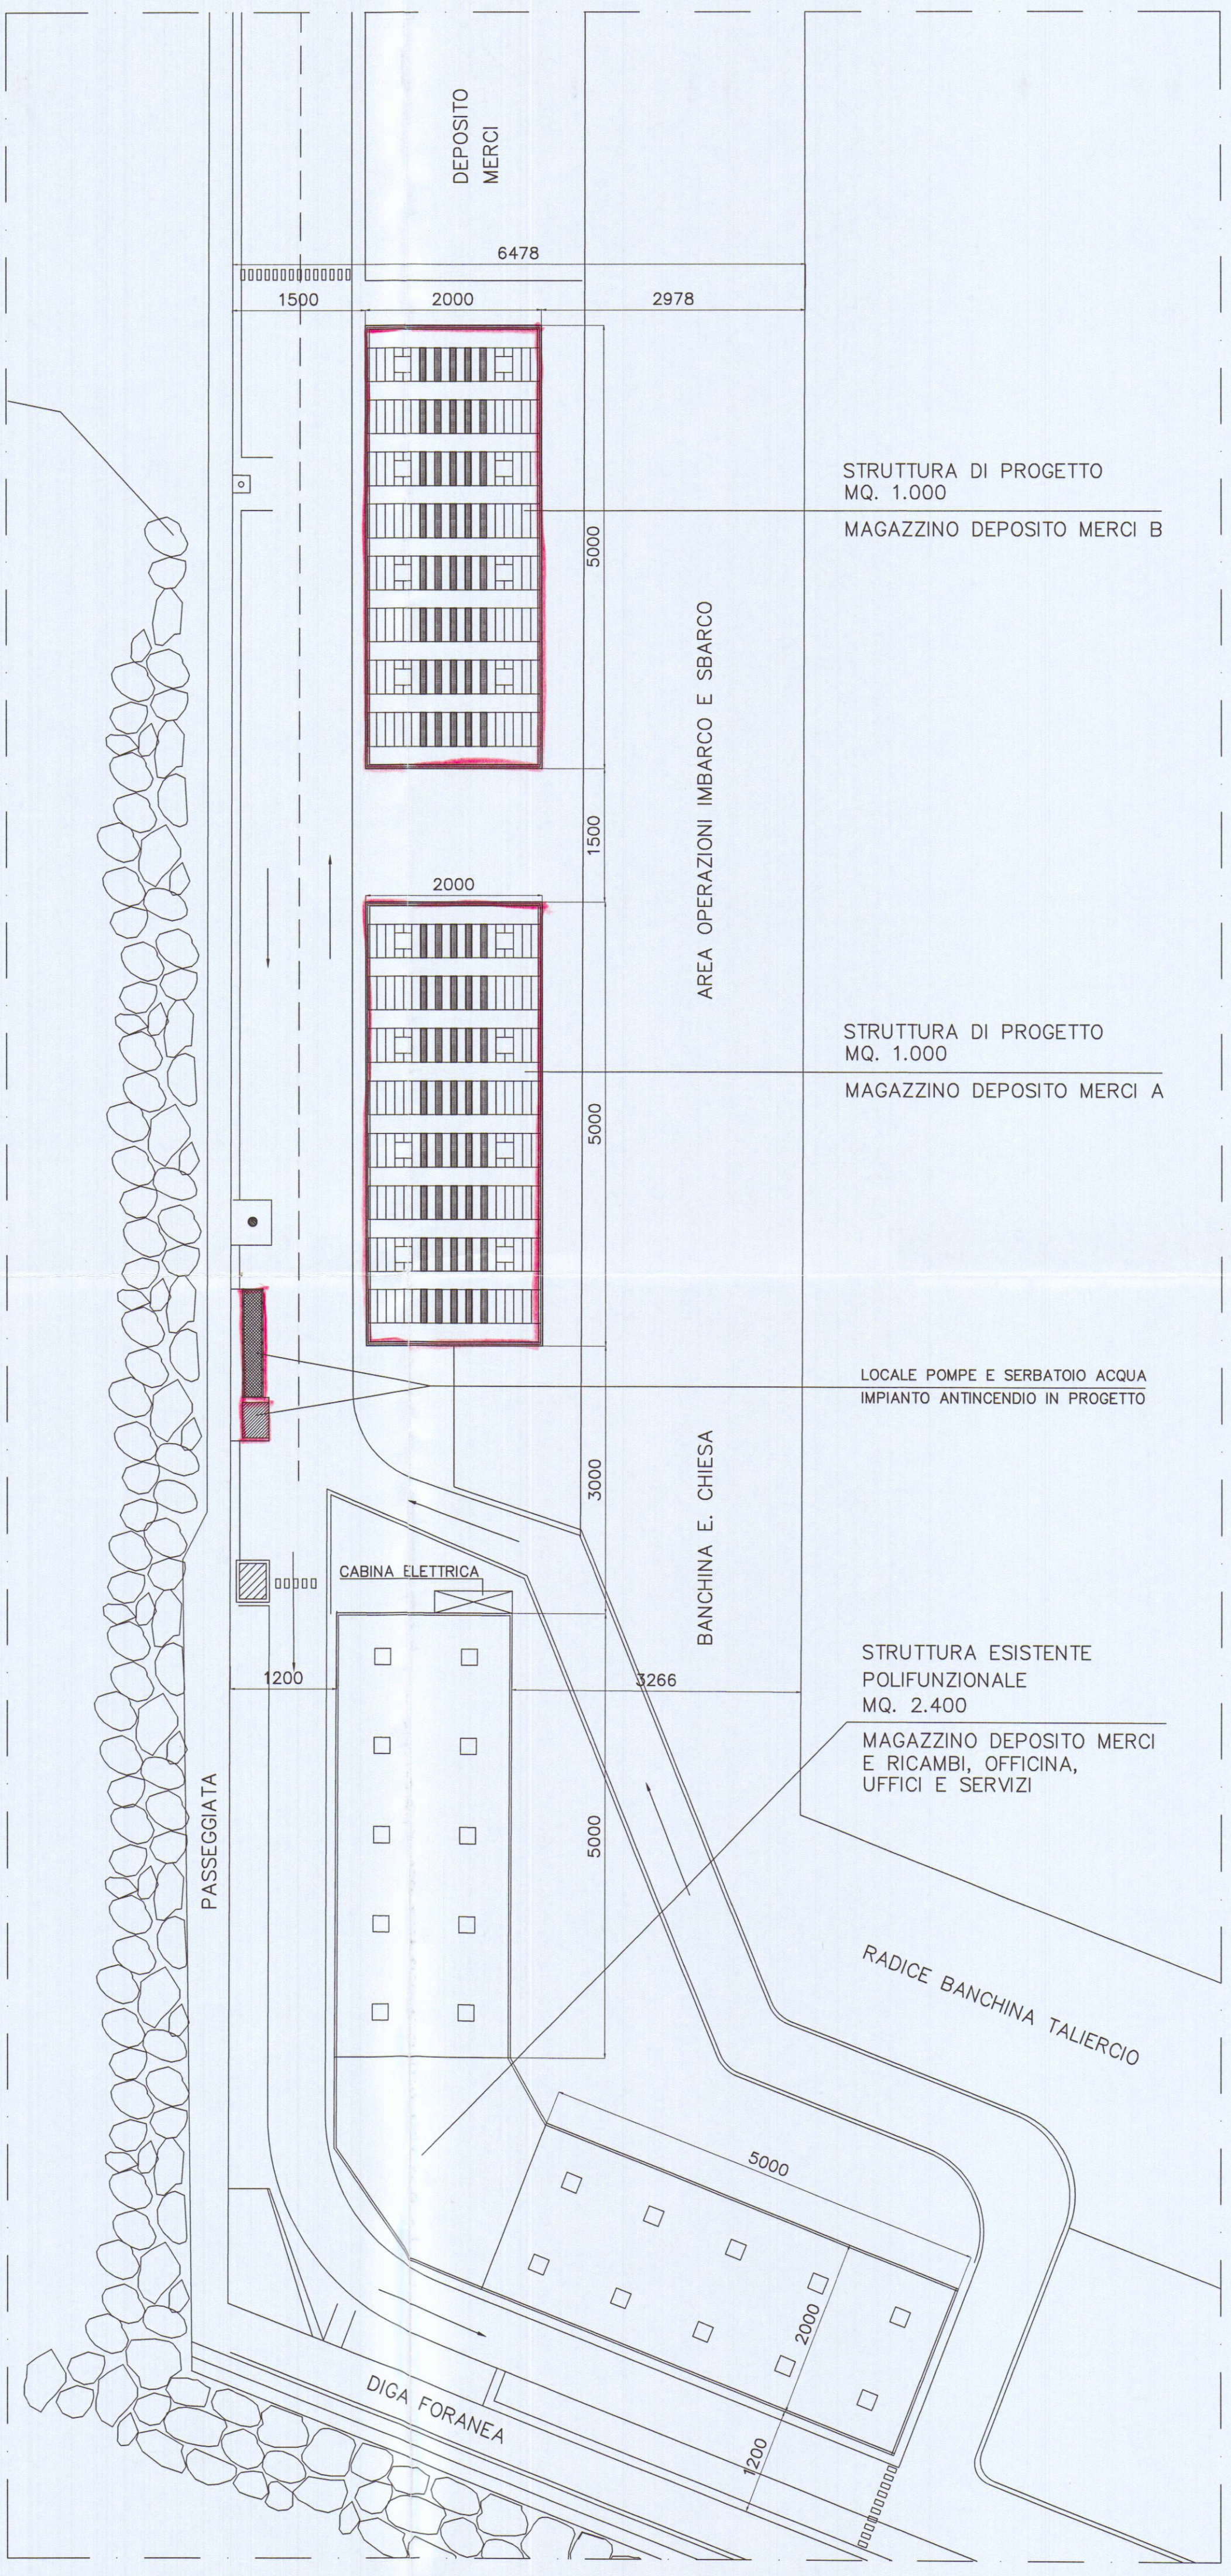

STRUTTURA DI PROGETTO
MQ. 1.000
MAGAZZINO DEPOSITO MERCI B

STRUTTURA DI PROGETTO
MQ. 1.000
MAGAZZINO DEPOSITO MERCI A

LOCALE POMPE E SERBATOIO ACQUA
IMPIANTO ANTINCENDIO IN PROGETTO

STRUTTURA ESISTENTE
POLIFUNZIONALE
MQ. 2.400
MAGAZZINO DEPOSITO MERCI
E RICAMBI, OFFICINA,
UFFICI E SERVIZI

PLANIMETRIA
SCALA 1:500