


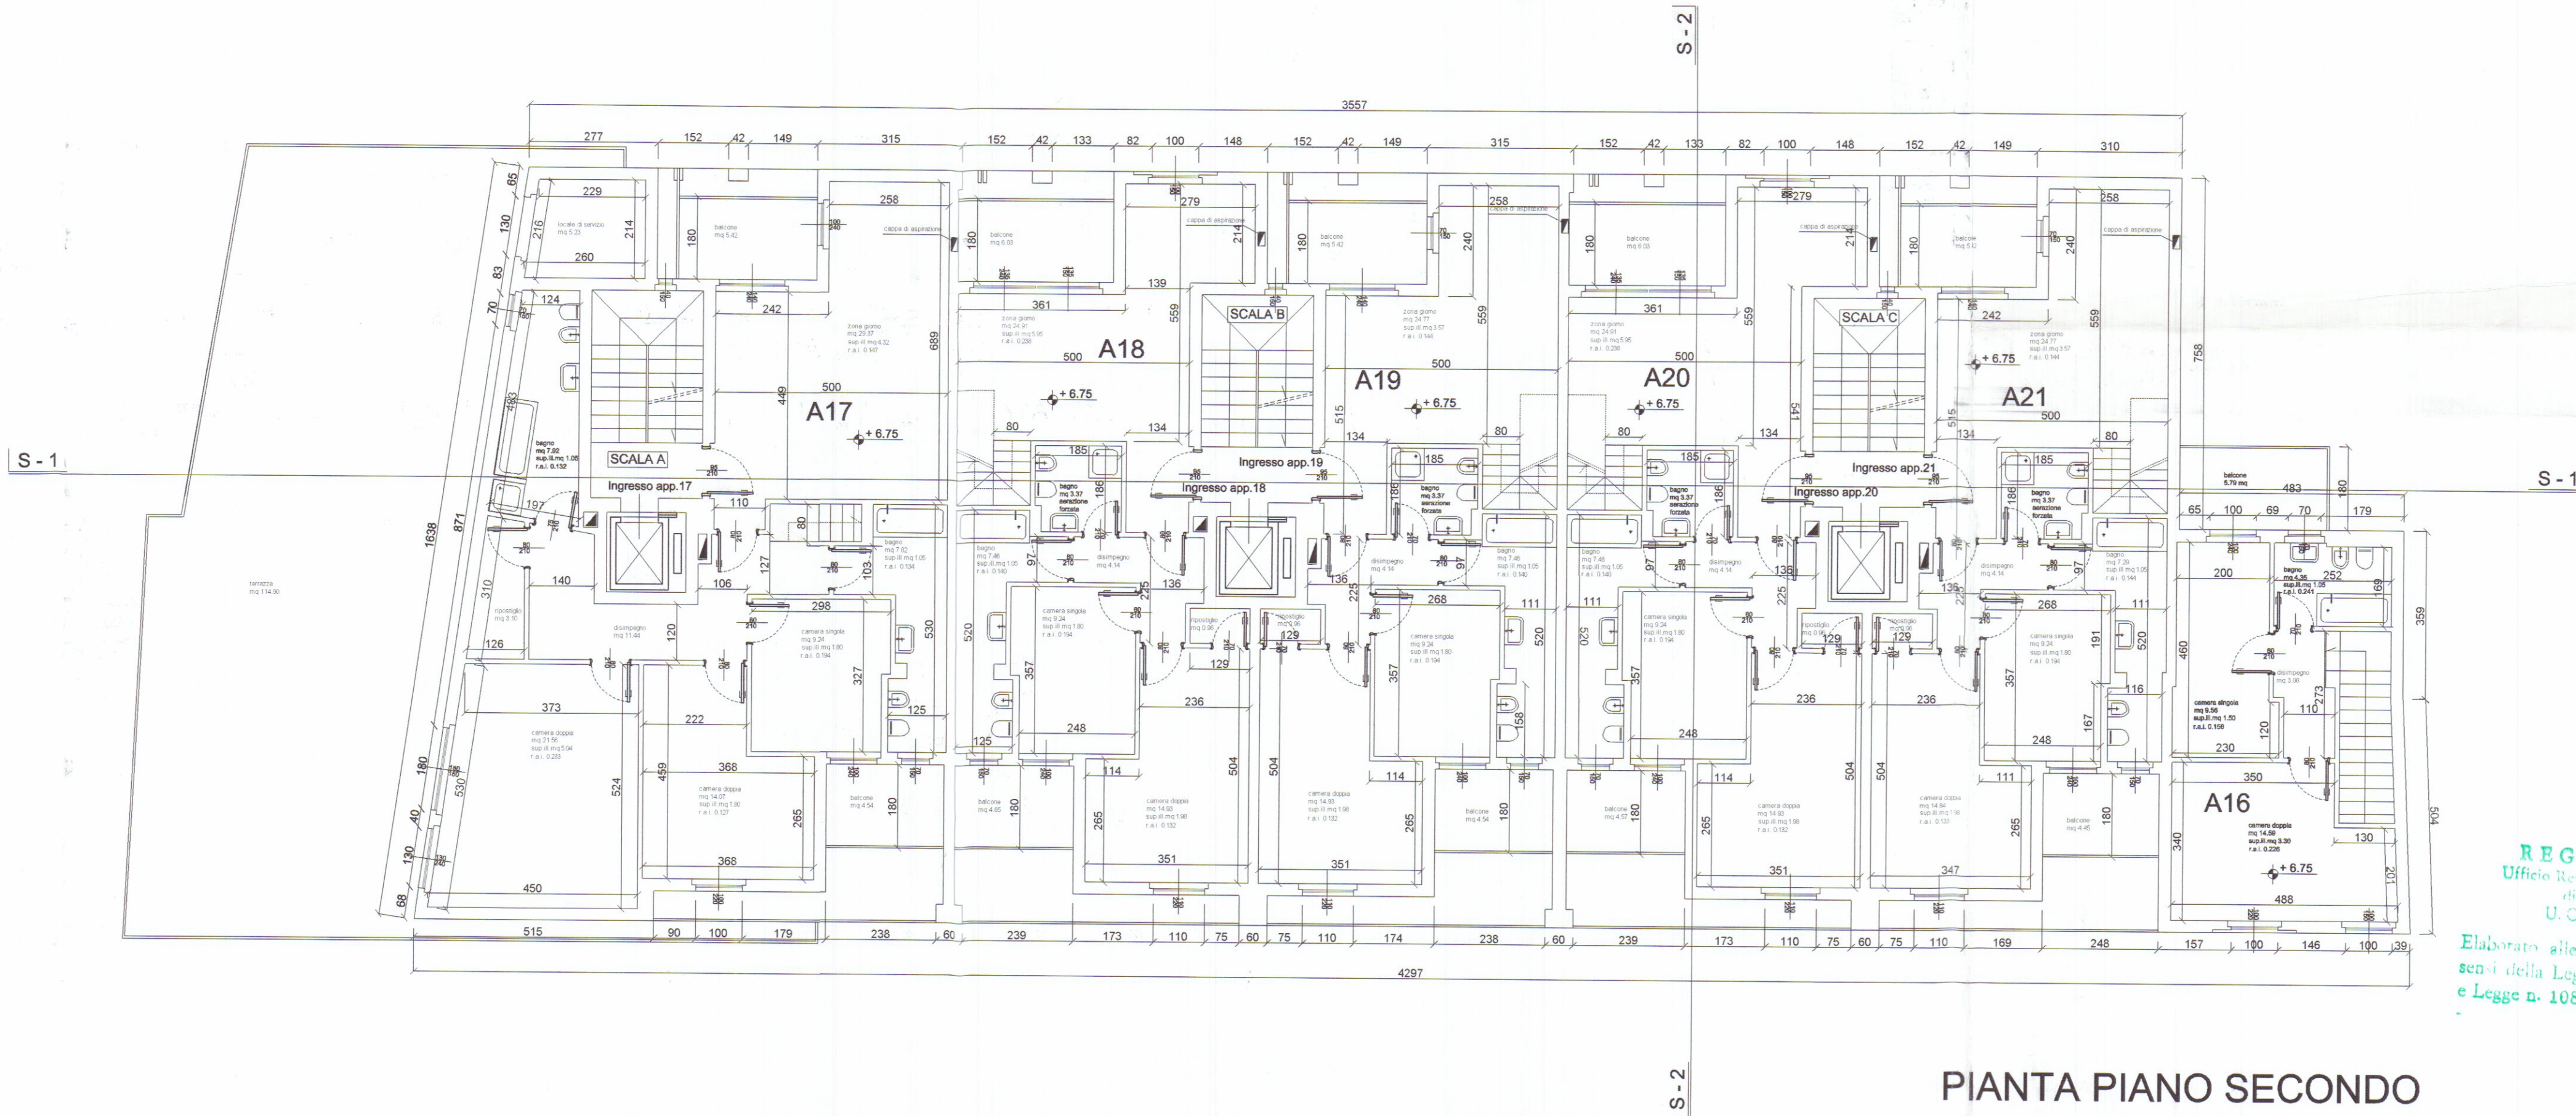

COMUNE DI CARRARA
28 MAR. 2003
*

REGIONE TOSCANA
Ufficio Regionale per la Tutela del Territorio
di Lucca e Massa - Carrara
U.O.C. MASSA - CARRARA
Elaborato allegato alla denuncia presentata al
seno della Legge n. 64/1974, L.R. n. 18/1982
e Legge n. 1086/1971 - Pratica S. n. 26

PIANTA PIANO SECONDO

CALCOLO RAPPORTI AEROILLUMINANTI

APPARTAMENTO A16

DESTINAZIONE D'USO	Sup. utile	Sup. finestrata illuminante
Disimpegno	3.08 mq.	/
Camera doppia	14.59 mq. /8 = 1.82 mq.	3.30 mq. > 1.82 mq.
Camera singola	9.56 mq. /8 = 1.19 mq.	1.50 mq. > 1.19 mq.
Bagno	4.35 mq. /8 = 0.54 mq.	1.05 mq. > 0.54 mq.
Balcone	5.79 mq.	/

APPARTAMENTO A17

DESTINAZIONE D'USO	Sup. utile	Sup. finestrata illuminante
Soggiorno - pranzo - cucina	29.37 mq. /8 = 3.67 mq.	4.32 mq. > 3.67 mq.
Bagno	7.82 mq. /8 = 0.97 mq.	1.05 mq. > 0.97 mq.
Disimpegno	11.44 mq.	/
Bagno	7.92 mq. /8 = 0.99 mq.	1.05 mq. > 0.99 mq.
Camera singola	9.24 mq. /8 = 1.15 mq.	1.80 mq. > 1.15 mq.
Camera doppia	14.07 mq. /8 = 1.75 mq.	1.80 mq. > 1.75 mq.
Camera doppia	21.56 mq. /8 = 2.69 mq.	5.04 mq. > 2.69 mq.
Terrazzi	124.86 mq.	/
Ripostiglio	3.10 mq.	/
Locale servizio	5.23 mq.	/

APPARTAMENTO A18

DESTINAZIONE D'USO	Sup. utile	Sup. finestrata illuminante
Soggiorno - pranzo - cucina	24.91 mq. /8 = 3.11 mq.	5.95 mq. > 3.11 mq.
Disimpegno	4.14 mq.	/
Bagno	3.37 mq. locale dotato di areazione forzata intermittente 12 vol/ora	/
Bagno	7.46 mq. /8 = 0.93 mq.	1.05 mq. > 0.93 mq.
Camera singola	9.24 mq. /8 = 1.15 mq.	1.80 mq. > 1.15 mq.
Camera doppia	14.93 mq. /8 = 1.86 mq.	1.98 mq. > 1.86 mq.
Loggie	10.68 mq.	/
Ripostiglio	0.96 mq.	/

APPARTAMENTO A19

DESTINAZIONE D'USO	Sup. utile	Sup. finestrata illuminante
Soggiorno - pranzo - cucina	24.77 mq. /8 = 3.09 mq.	3.57 mq. > 3.09 mq.
Disimpegno	4.14 mq.	/
Bagno	3.37 mq. locale dotato di areazione forzata intermittente 12 vol/ora	/
Bagno	7.46 mq. /8 = 0.93 mq.	1.05 mq. > 0.93 mq.
Camera singola	9.24 mq. /8 = 1.15 mq.	1.80 mq. > 1.15 mq.
Camera doppia	14.93 mq. /8 = 1.86 mq.	1.98 mq. > 1.86 mq.
Loggie	9.96 mq.	/
Ripostiglio	0.96 mq.	/

APPARTAMENTO A20

DESTINAZIONE D'USO	Sup. utile	Sup. finestrata illuminante
Soggiorno - pranzo - cucina	24.91 mq. /8 = 3.11 mq.	5.95 mq. > 3.11 mq.
Disimpegno	4.14 mq.	/
Bagno	3.37 mq. locale dotato di areazione forzata intermittente 12 vol/ora	/
Bagno	7.46 mq. /8 = 0.93 mq.	1.05 mq. > 0.93 mq.
Camera singola	9.24 mq. /8 = 1.15 mq.	1.80 mq. > 1.15 mq.
Camera doppia	14.93 mq. /8 = 1.86 mq.	1.98 mq. > 1.86 mq.
Loggie	10.60 mq.	/
Ripostiglio	0.96 mq.	/

APPARTAMENTO A21

DESTINAZIONE D'USO	Sup. utile	Sup. finestrata illuminante
Soggiorno - pranzo - cucina	24.77 mq. /8 = 3.09 mq.	3.57 mq. > 3.09 mq.
Disimpegno	4.14 mq.	/
Bagno	3.37 mq. locale dotato di areazione forzata intermittente 12 vol/ora	/
Bagno	7.29 mq. /8 = 0.91 mq.	1.05 mq. > 0.91 mq.
Camera singola	9.24 mq. /8 = 1.15 mq.	1.80 mq. > 1.15 mq.
Camera doppia	14.84 mq. /8 = 1.85 mq.	1.98 mq. > 1.85 mq.
Loggie	9.87 mq.	/
Ripostiglio	0.96 mq.	/

COMUNE DI CARRARA
RESIDENZA PARADISO
COMP. RES. BUGLIOLO
CONCESSIONE EDILIZIA
PIANTA PIANO SECONDO

data: novembre 2002

STUDIO ARCHITETTURA BCC05

VIA VIGEVANO 15 - 20144 MILANO
TEL/FAX : +39 2 8372048
e.mail savorellimarco@libero.it

Progettista: Arch. Marco Savorelli

Diritti d'autore riservati

scala 1 : 100

