

VARIANTE IN CORSO D'OPERA DI UN PROGETTO DI VILLINO DA ERIGERSI SUI MAPPE N° 2803/F- 2802/d-2812/k-2811-2018- SEZ. A. FOGLIO N° 78 IN LOCALITÀ FOSSA MAESTRA (VIA DELLA FOSSA) MARINA DI CAROLARA PROP. DELL'AREA SIGG. FATTORI GUIDO - FATTORI MARIA - FATTORI ANDREA DAL PINO CESARE - DAL PINO AMILCARE - DAL PINO IDA - DAL PINO BRUNA - EREDI MENCONI CLOTILDE - AC.		TAV. 2 T₂
PROGETTISTI - DANTE PETRUCCI ARCHITETTO VINCENZO BOSCO INGEGNERE		VISTO
SCALA 1:100	1° PROGETTO VARIANTE	DISEGNATORE <i>Fiorucci</i>

VARIANTE


DOTT. ING.
 VINCENZO BOSCO

Fiorucci


APPROVATO

CONTROLLATO
 12 NOV. 1970


1791
 13 NOV. 1970

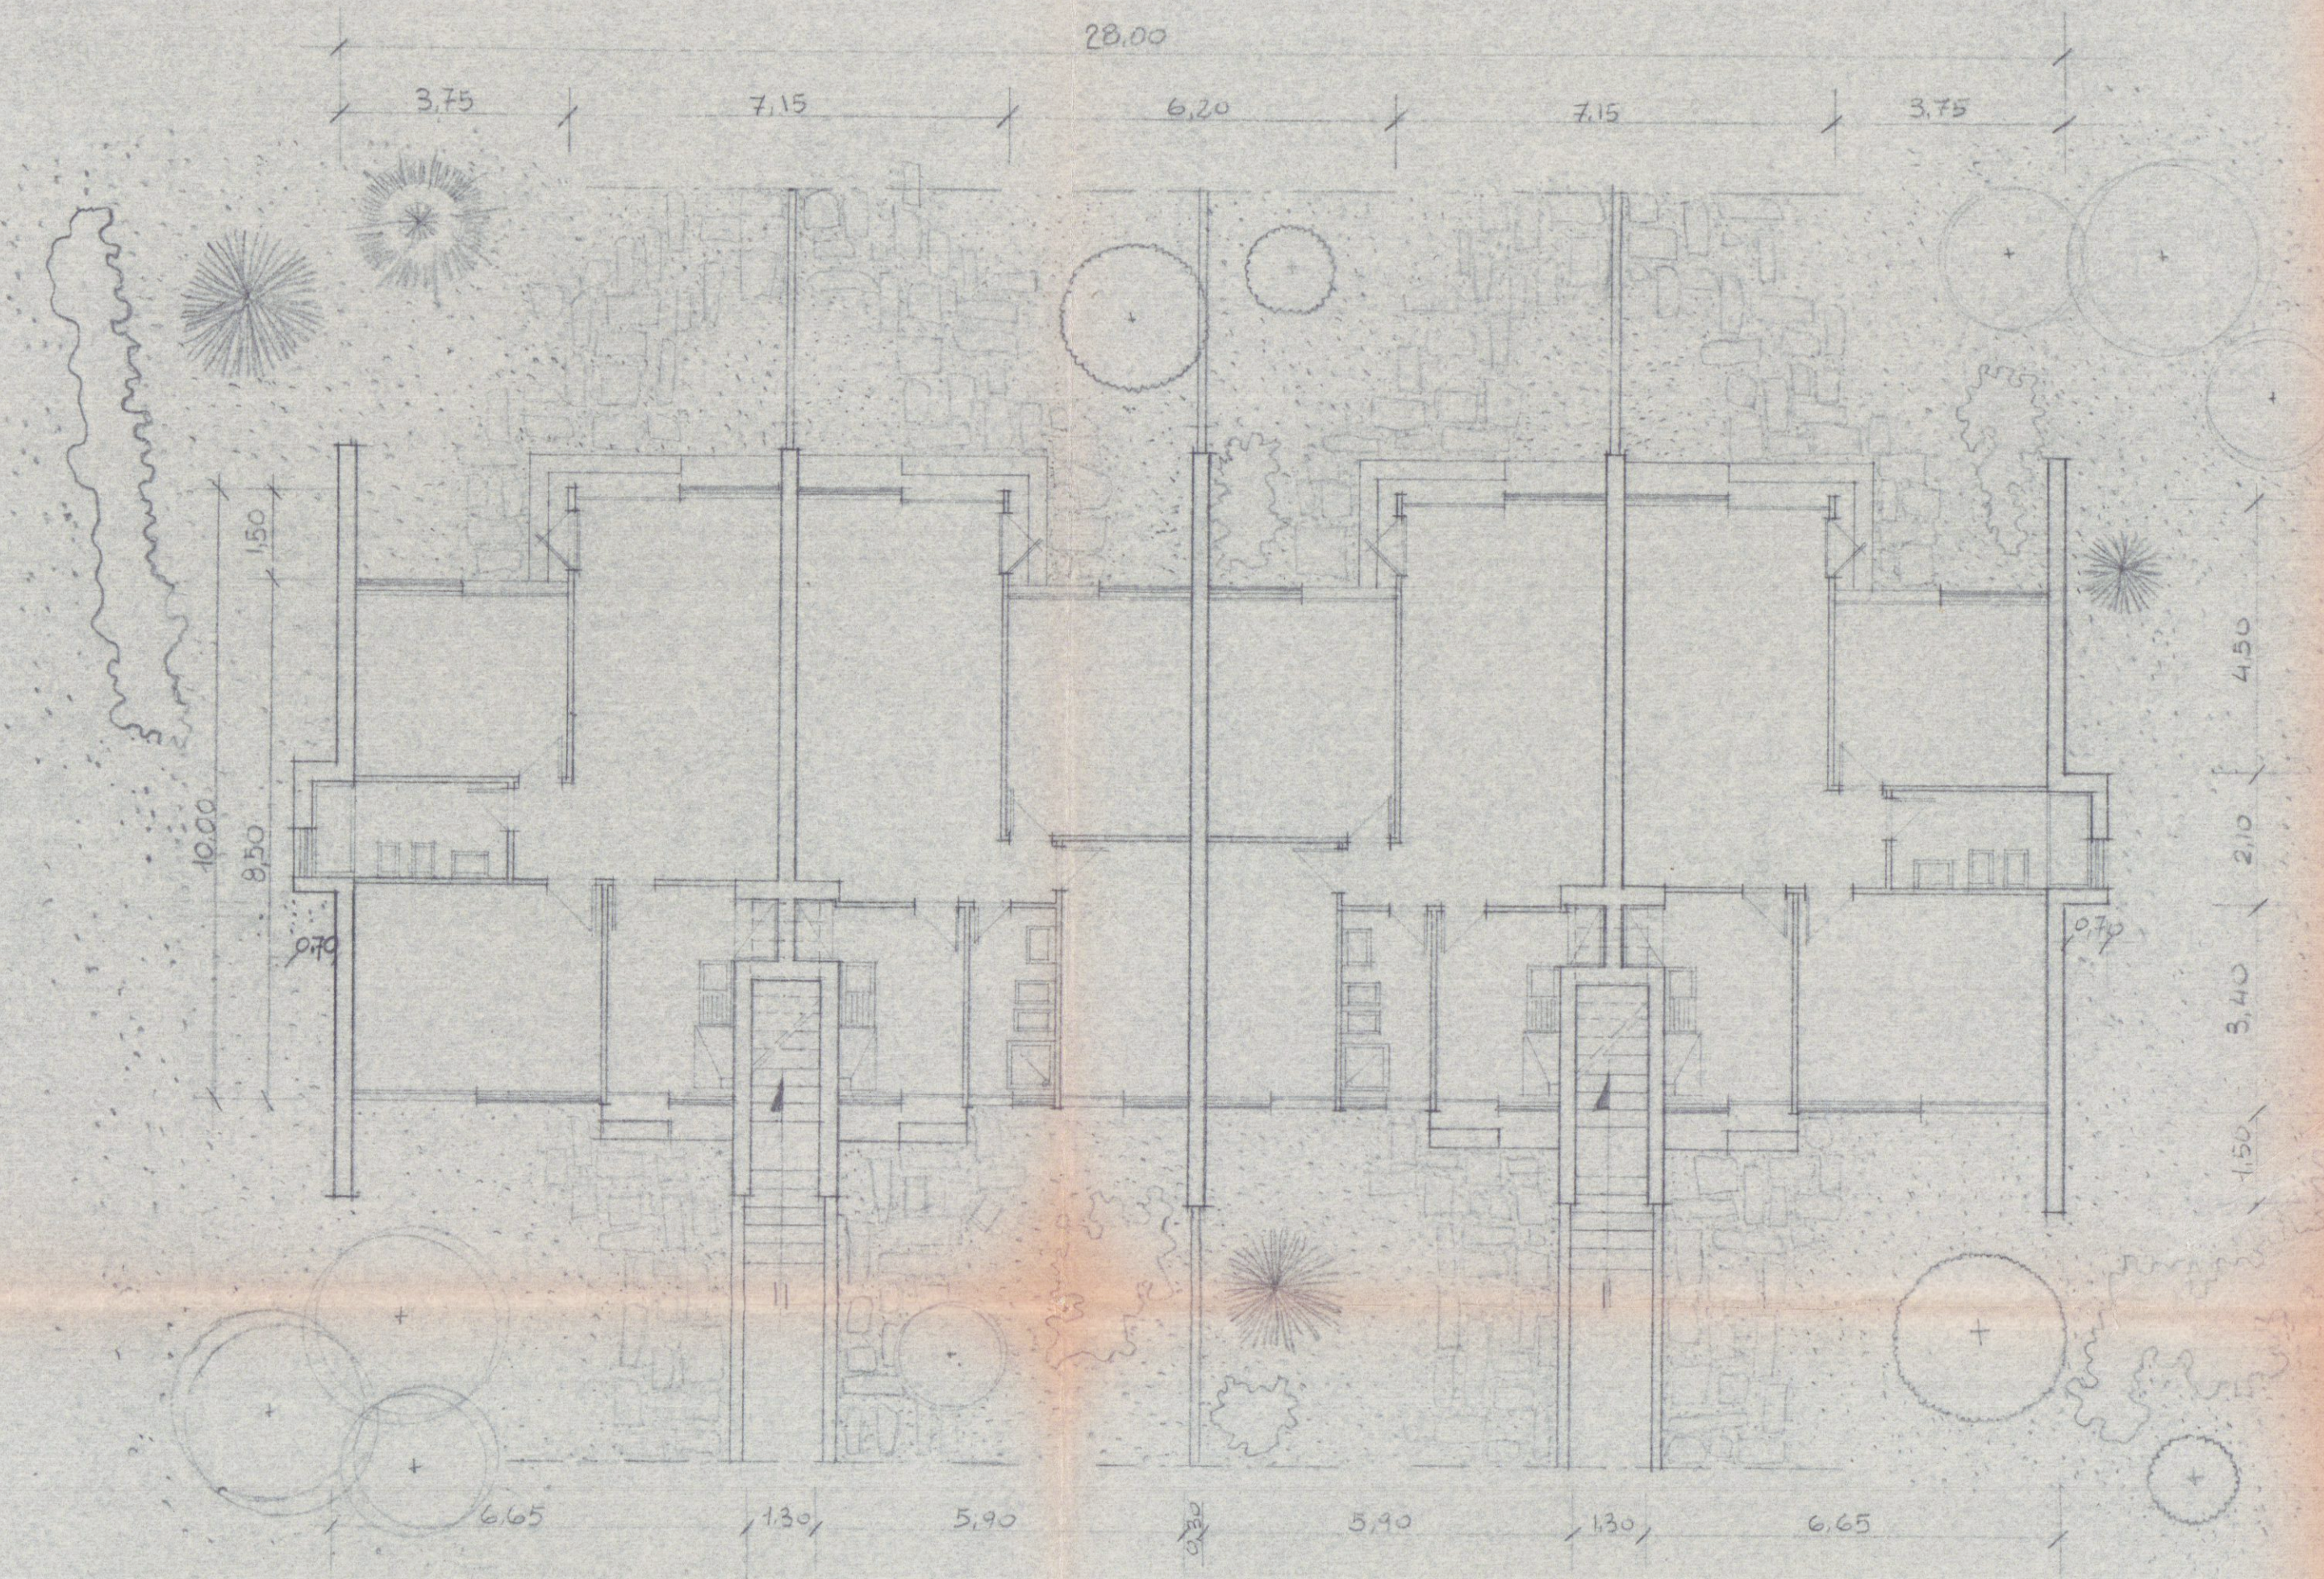

Pianta Piano Terra

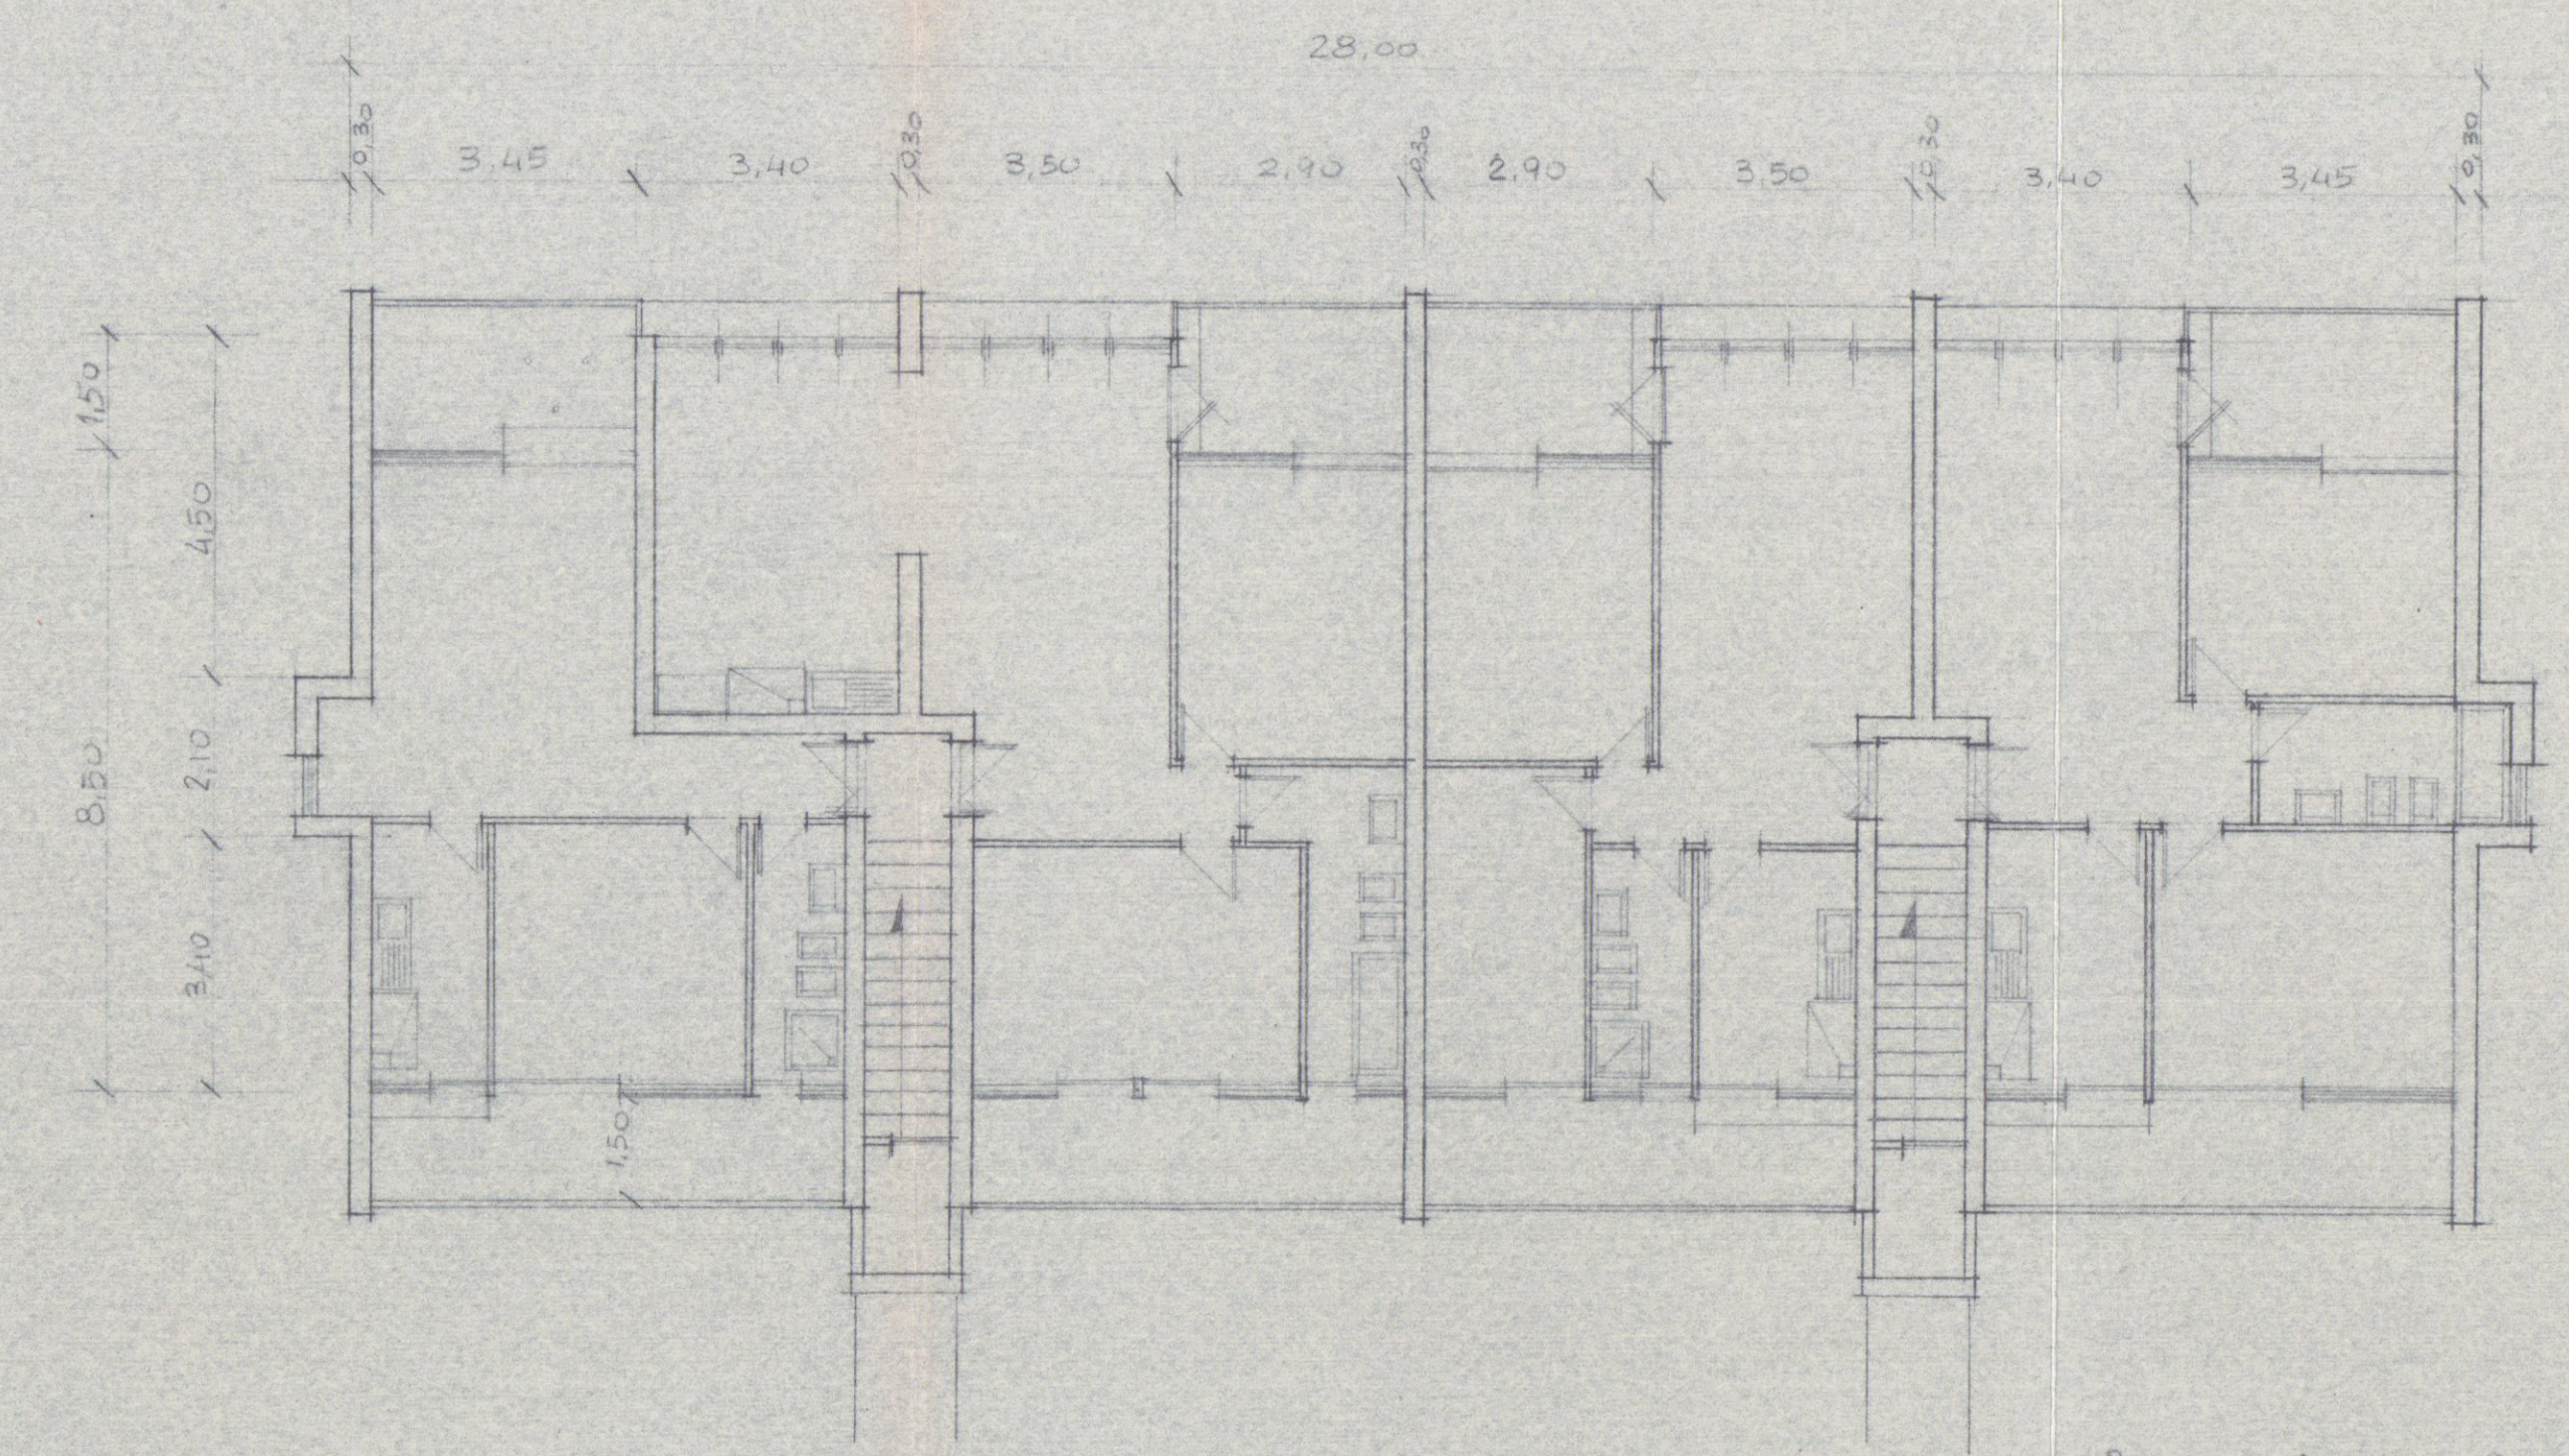

Pianta Piano Primo

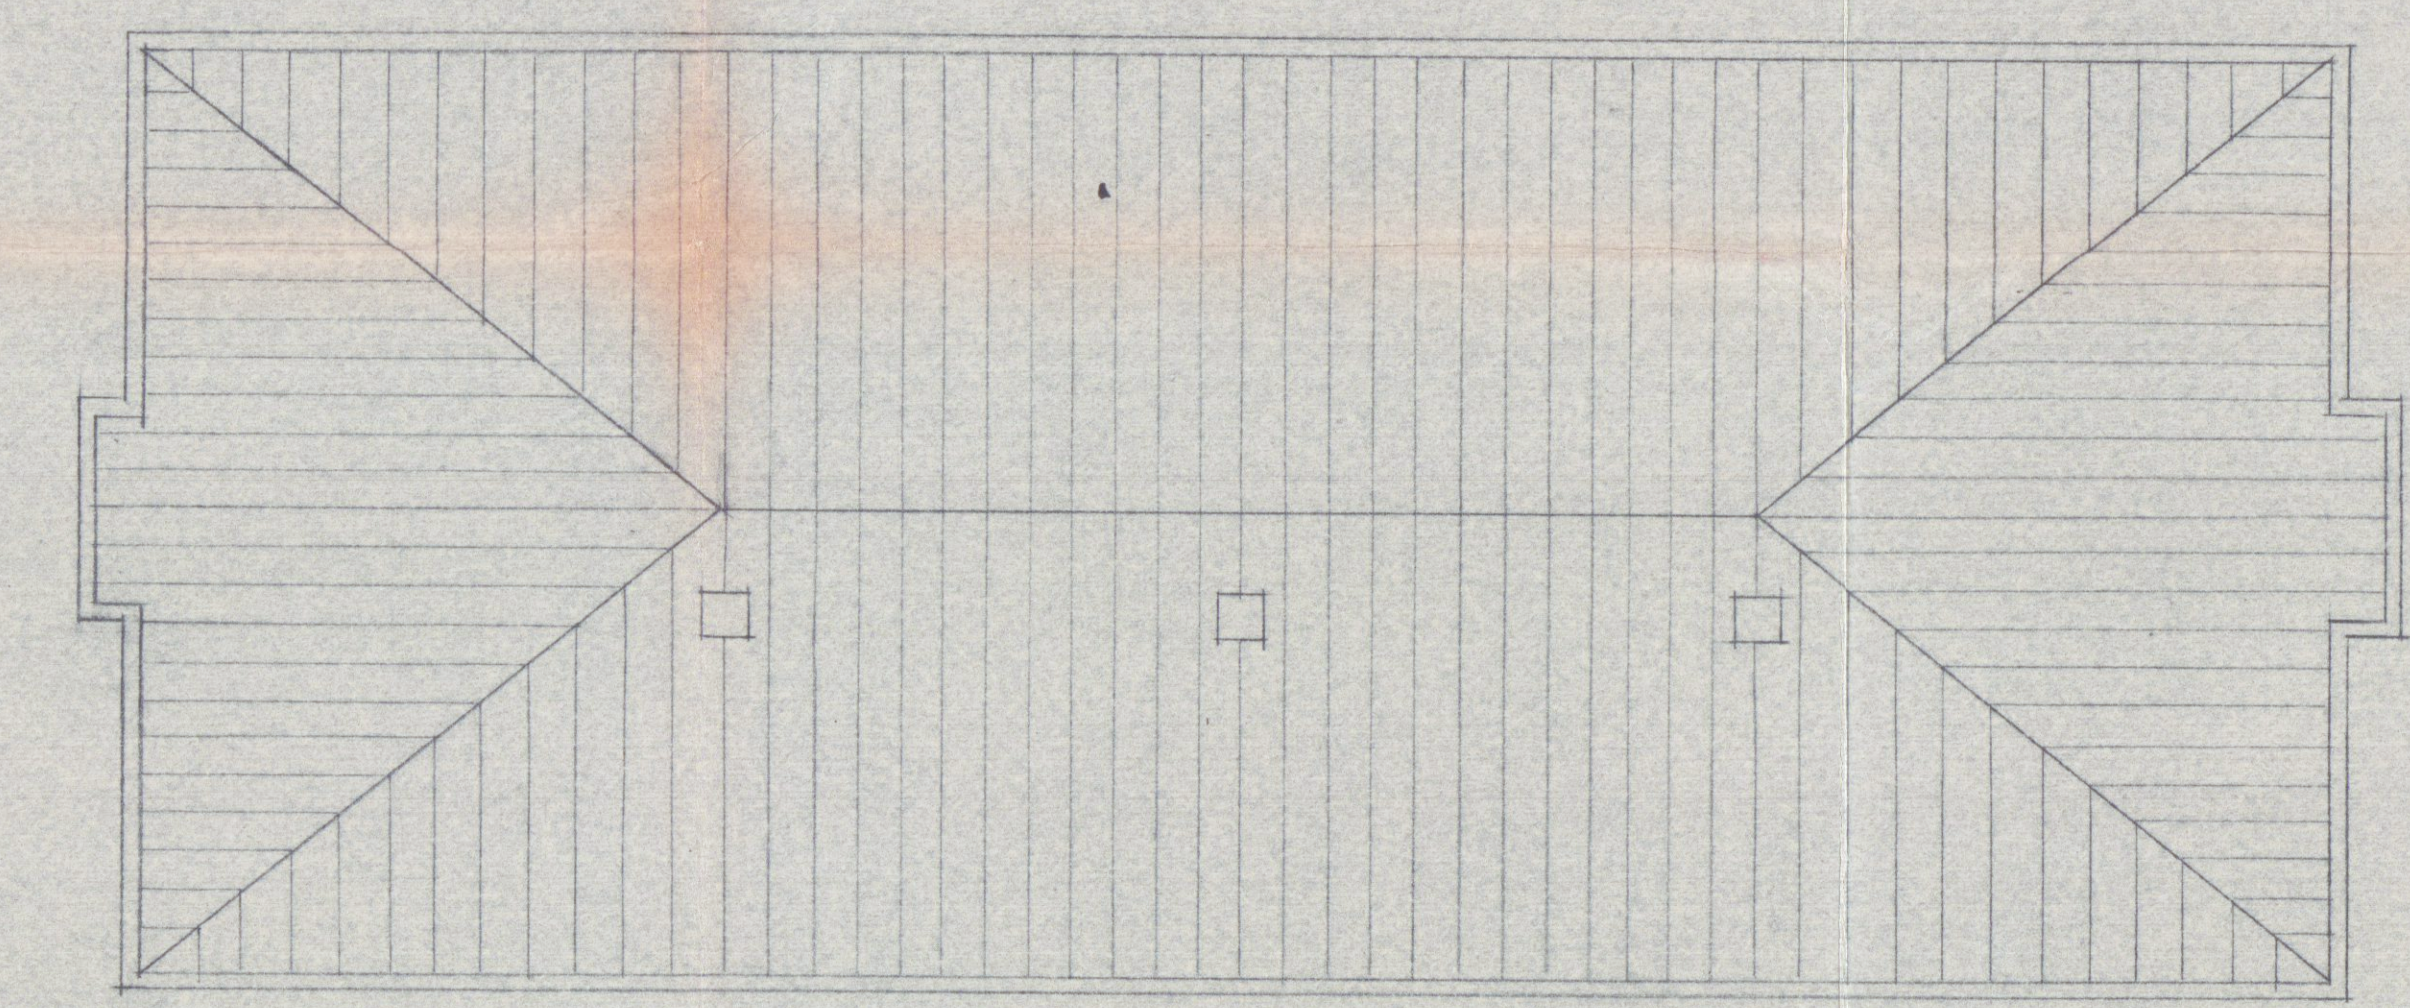

Pianta della Copertura