



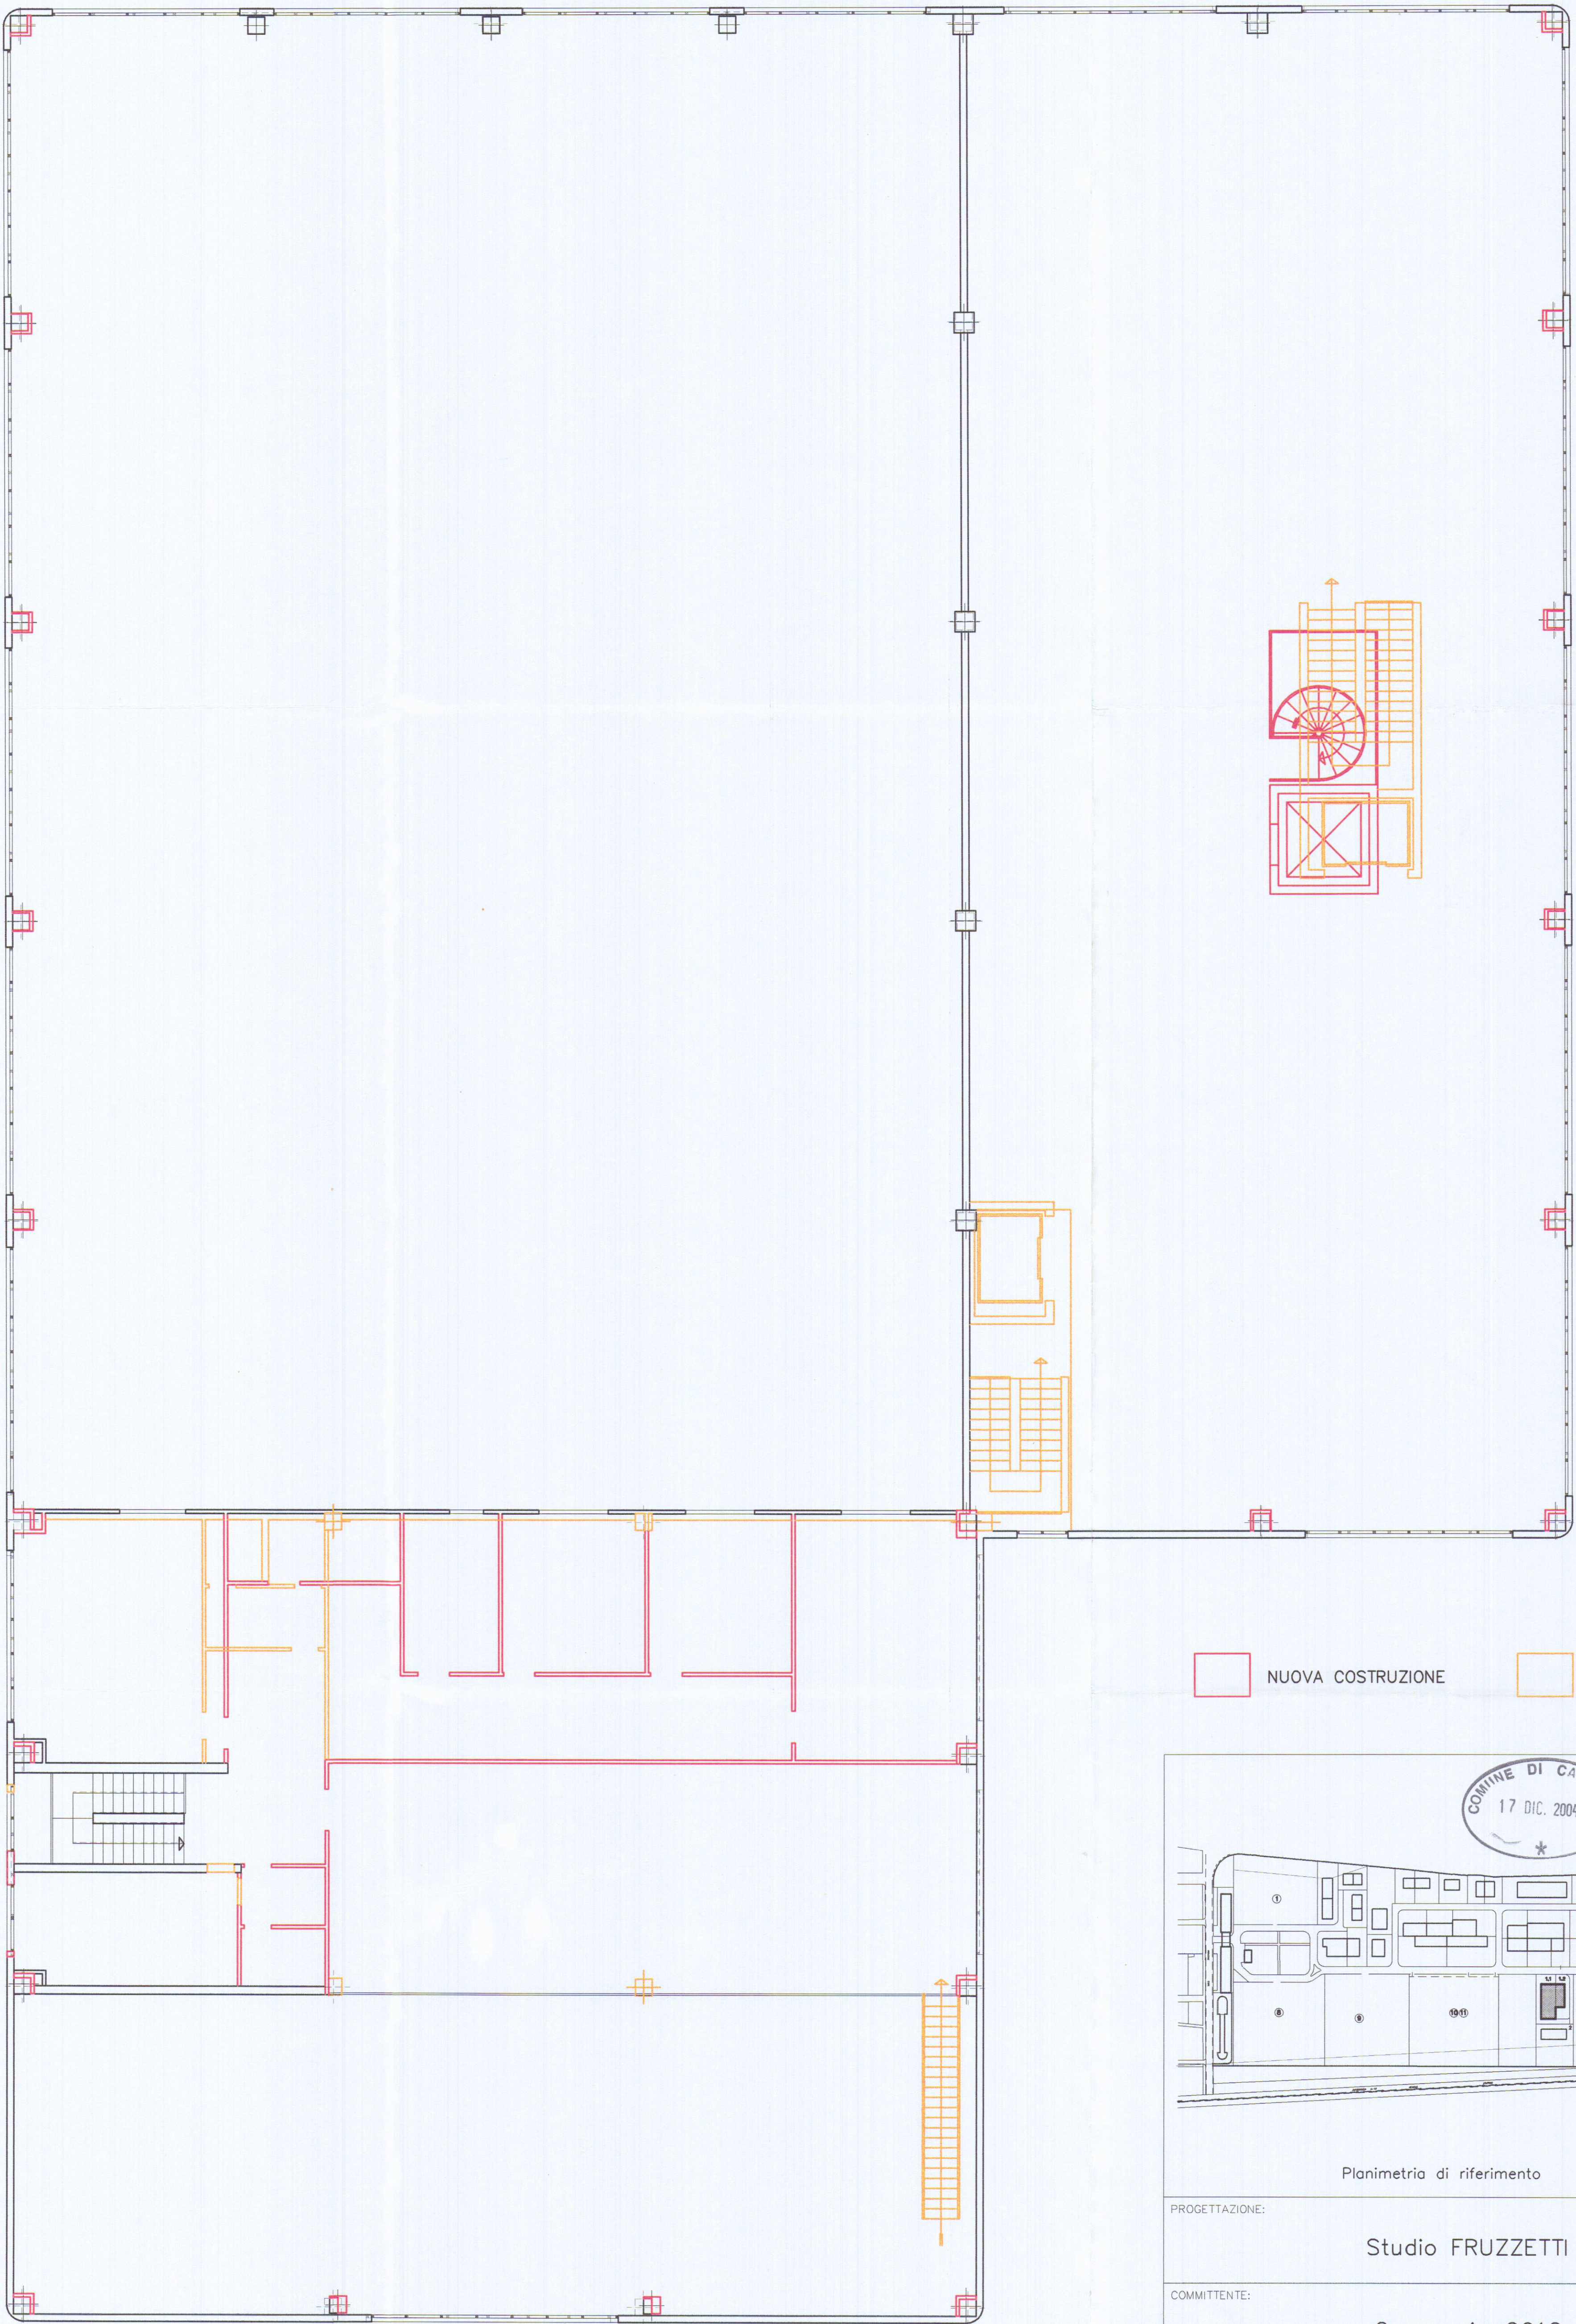

NUOVA COSTRUZIONE

DEMOLIZIONE

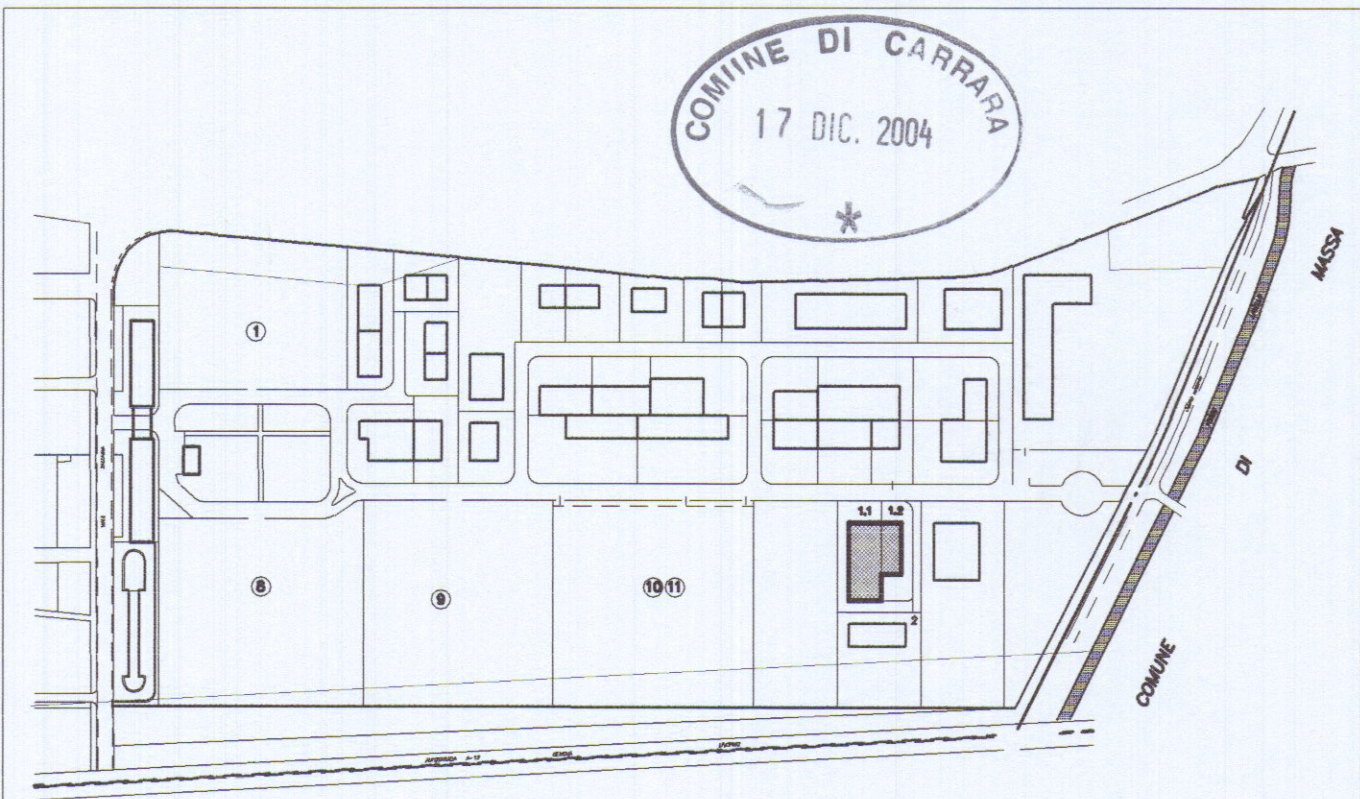

Planimetria di riferimento

PROGETTAZIONE:

Studio FRUZZETTI

COMMITTENTE:

Consorzio 2012

	Dic. 04	VARIANTE	COPPELLI	FRUZZETTI	
	Apr. 02	PRIMA USCITA	GIANCARE	FRUZZETTI	
REV.	DATA	DESCRIZIONE	DISEGN.	CONTR.	APPROV.
PROPRIETA'	Consorzio 2012			File	06_2_Primo
OGGETTO:	VARIANTE Art. 39 L. 52/99 Progetto di capannone industriale Lotto 1			SCALA 1:100	TAVOLA 6.2
TITOLO:	RAFFRONTO PIANTA PIANO PRIMO				