


20 GEN. 2000




ARCH. LORENZO BERNARDINI VIA CODENA, 2A - 54033 CARRARA (MS) TEL. 0585.777982 FAX. 0585.70343		COMITENTE: SO.PR.IM.A. SRL
TAVOLA 7 SCALA 1:200	PROGETTO PER LA COSTRUZIONE DI FABBRICATO DI CIVILE ABITAZIONE, SITO IN VIA PROV.LE CARRARA-AVENZA, 112 LOC. BONASCOLA - CARRARA	IL PROGETTISTA
RINNOVO CONCESSIONE N. 210 DEL 19.09.1995		IL COMMITTENTE SO.PR.IM.A. S.R.L. L'Amministratore Unico Dott. Azim. Cesare Taz.
OGGETTO: CALCOLI PLANIVOLUMETRICI		

PLANIMETRIA CATASTALE - SCALA 1:2.000

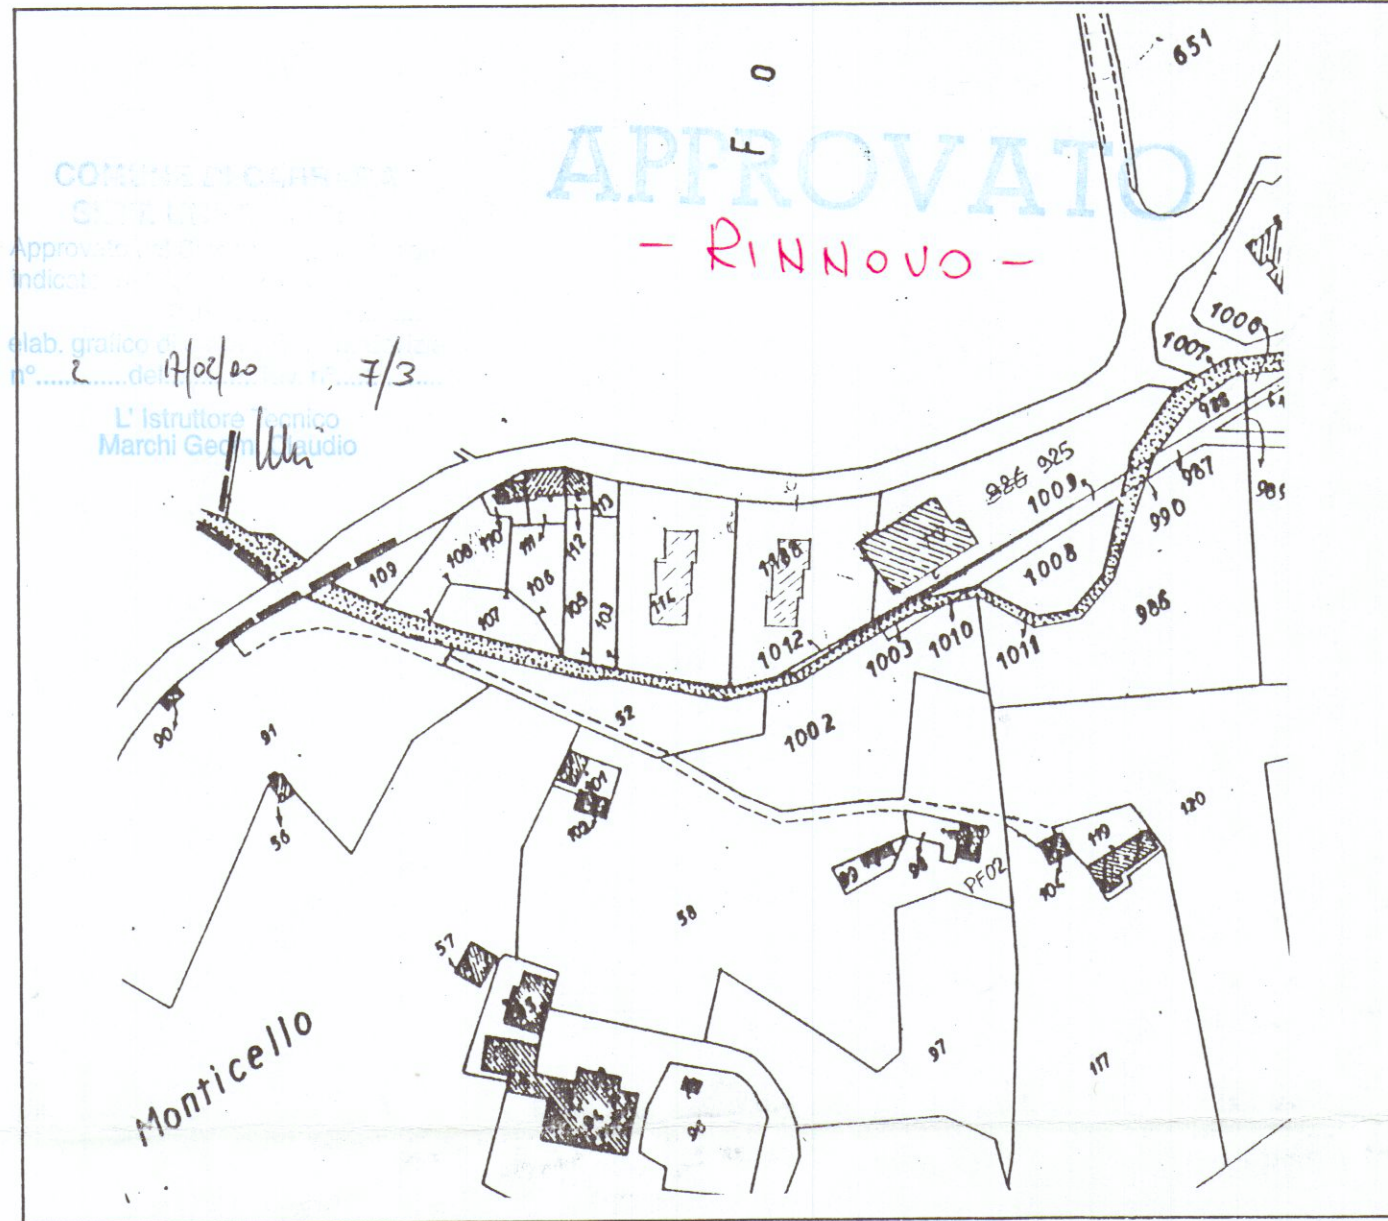

AEROFOTOGRAMMETRIA - SCALA 1:2.000

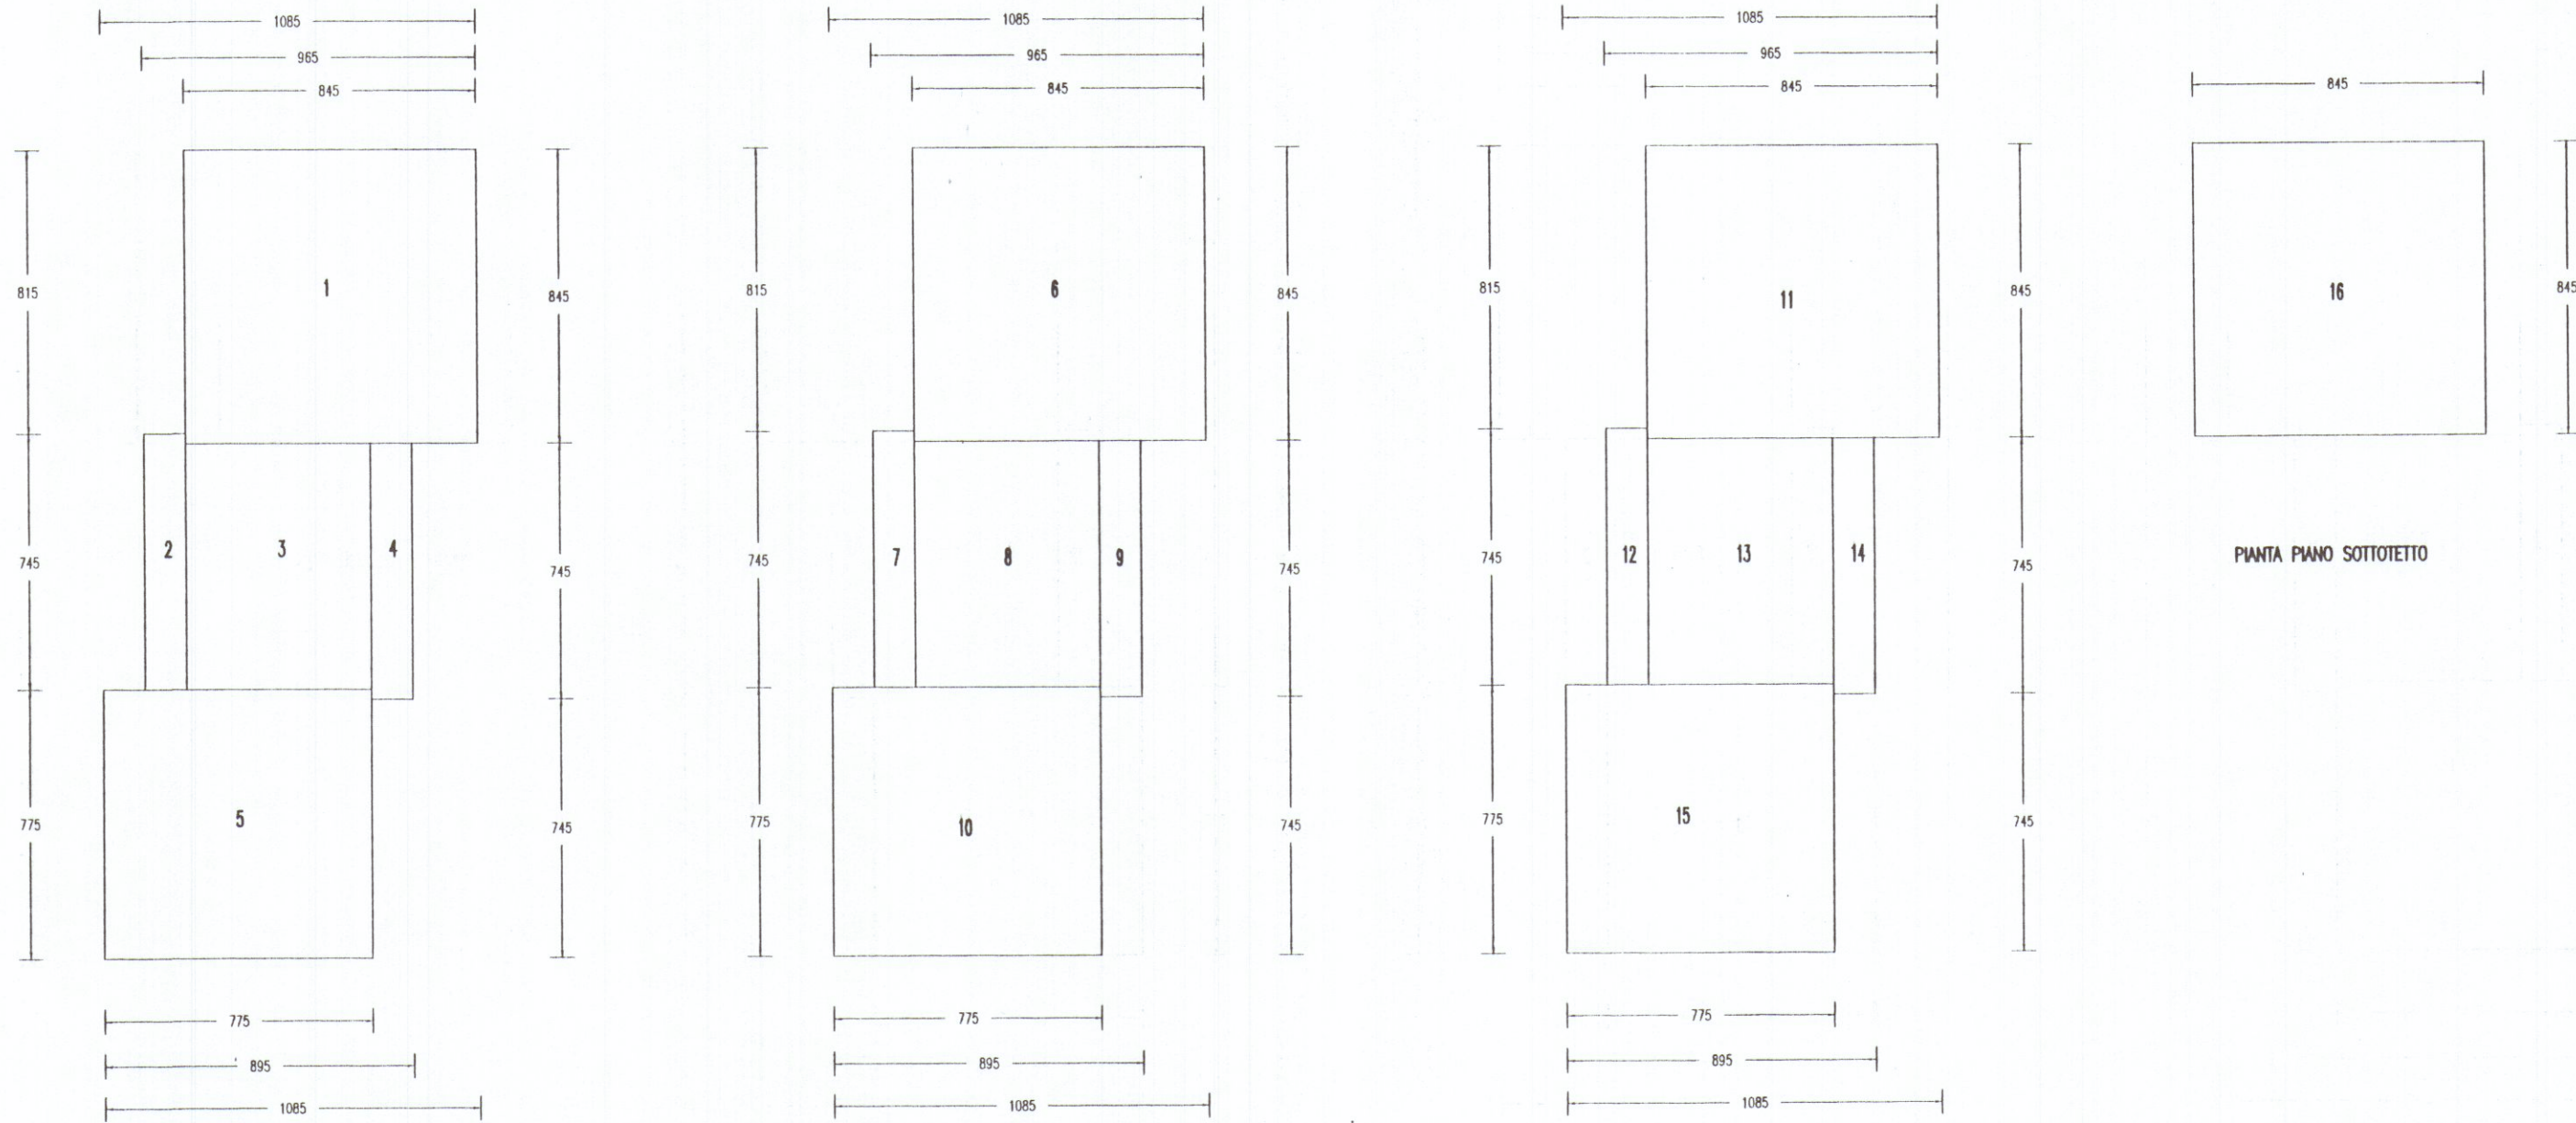


PIANTA PIANO TERRA

PIANTA PIANO PRIMO

PIANTA PIANO INTERRATO

DESCRIZIONE	N.ro	DIMENSIONI	MQ.	H	MC.
PIANO TERRA	1	8.45 x 8.45	71.40	3.10	221.34
	2	7.45 x 1.20	8.94	3.10	27.71
	3	7.15 x 5.35	38.25	3.10	118.58
	4	7.45 x 1.20	8.94	3.10	27.71
	5	7.75 x 7.75	60.06	3.10	186.19
TOTALI PER PIANO			187.59		581.53
PIANO PRIMO	6	8.45 x 8.45	71.40	3.00	214.20
	7	7.45 x 1.20	8.94	2.70	24.14
	8	7.15 x 5.35	38.25	2.70	103.28
	9	7.45 x 1.20	8.94	2.70	24.14
	10	7.75 x 7.75	60.06	2.70	162.16
TOTALI PER PIANO			187.59		527.92
PIANO INTERRATO	11	8.45 x 8.45	71.40	2.90	207.06
	12	7.45 x 1.20	8.94	2.90	25.93
	13	7.15 x 5.35	38.25	2.90	110.93
	14	7.45 x 1.20	8.94	2.90	25.93
	15	7.75 x 7.75	60.06	2.90	174.17
TOTALI PER PIANO			187.59		544.02
PIANO SOTTOTETTO	16	8.45 x 8.45	71.40	1.40	99.96
VOLUME COMPLETAMENTE INTERRATO					544.02
VOLUME COMPLETAMENTE FUORI TERRA					1209.41

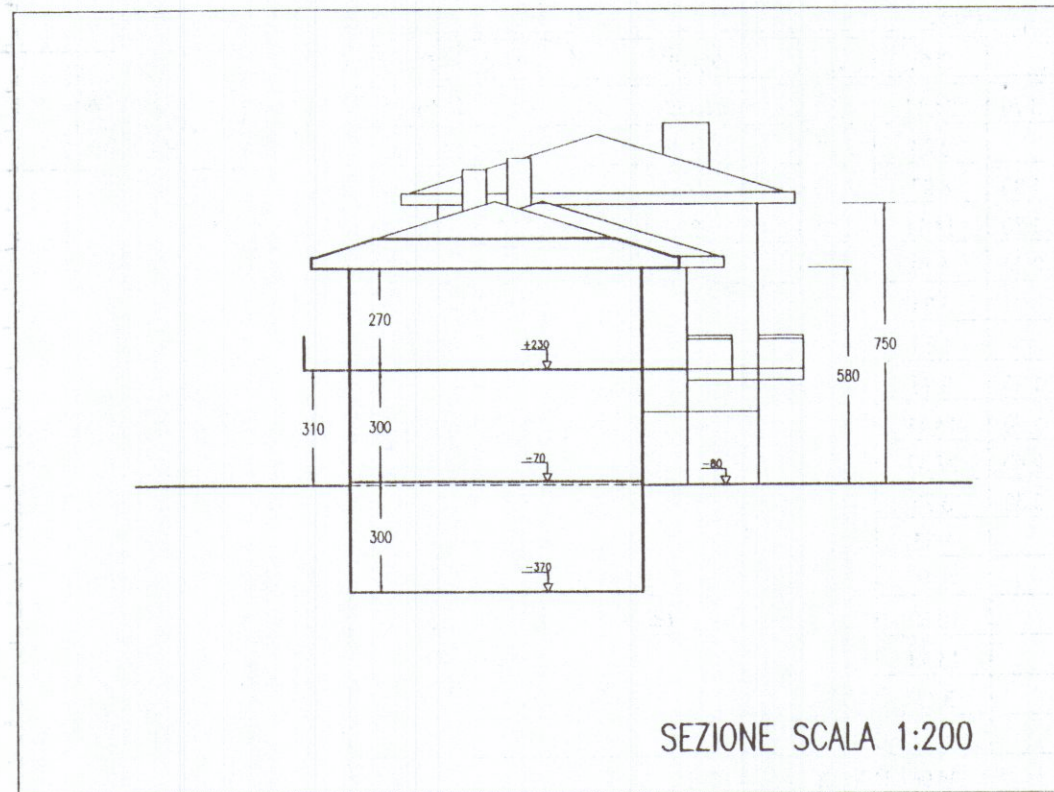

SEZIONE SCALA 1:200

CALCOLO PLANIVOLUMETRICO

DATI DI P.R.G. :
zona classificata
lotto minimo
sup. copribile
H max
n piani fuori terra
distanze min. confini

PAESISTICA "A"
mq. 1500
1/12 del lotto
ml. 7.50
max 2
ml.10.00

DATI DI PROGETTO :
sup. lotto mapp.li 114-925
sup. copribile 1/12 di mq. 4988
sup. coperta di prog.
fabb. "A" + fabb. "B" 187.59 + 217.97
volume fuori terra
volume interrato
volume interrato
n piani fuori terra
H max
distanze dai confini

mq. 4988
mq. 415.66
mq. 405.56 < mq. 415.66
mc. 1209.41
mc. 1385.61
mc. 544.02
mc. 632.11
2
ml. 7.50
> ml. 10.00

		TABELLA S.U.A. S.N.R. E RAPPORTI DI ILLUMINAZIONE				FABBRICATO "A"		
		DESTINAZIONE	DIMENSIONI	SUP.	H	VOLUME	SUP.FIN.	S.FIN./SUP.
ALLOGGIO 1 PIANO TERRA E PARTE INTERRATO	INGRESSO		1.00 X 1.60	1.60	2.70	4.32	2.07	1.29
	SOGGIORNO		4.15 X 4.00 - 1.10 X 1.60	14.84	2.70	40.07	2.52	0.16
	CUCINA		4.00 X 2.25	9.00	2.70	24.30	1.26	0.14
	CAMERA 1		2.30 X 3.55 + 0.40 X 1.90	8.93	2.70	24.11	1.26	0.14
	CAMERA 2		3.45 X 3.75 + 0.65 X 1.80	14.11	2.70	38.10	2.52	0.18
	BAGNO		1.90 X 3.75 + 0.90 X 0.30	3.79	2.70	10.23	1.26	0.13
	DISIMPEGNO		0.90 X 1.70	1.53				
	RIPOSTIGLIO		3.45 X 3.55 + 0.70 X 1.60	13.37				
	LAVANDERIA		1.80 X 4.30 + 1.65 X 3.70	13.85				
	INGRESSO INT.		4.00 X 1.60	6.40				
					INGRESSO COMUNE ALLOGGI 1 e 2			

TABELLA S.U.A. S.N.R. E RAPPORTI DI ILLUMINAZIONE				FABBRICATO "A"			
DESTINAZIONE	DIMENSIONI	SUP.	H	VOLUME	SUP.FIN.	S.FIN./SUP.	
ALLOGGIO 3 PIANO TERRA PIANO PRIMO INTERRATO	SOGGIORNO	2.80 X 5.10 + 1.10X 2.10	16.59	2.70	44.79	4.14	0.25
	CUCINA	3.10 X 2.85 + 1.20 X 1.80	11.01	2.70	29.73	2.76	0.25
	BAGNO1	2.85 X 1.80 + 1.30 X 1.80	6.99	2.70	18.87	1.26	0.18
	CAMERA1	4.60 X 3.10	14.26	2.70	38.50	3.78	0.26
	CAMERA2	2.85 X 2.80 + 1.80 X 0.60	9.06	2.70	24.46	2.52	0.28
	CAMERA3	2.85 X 3.00 + 1.80 X 0.60	9.63	2.70	26.00	1.89	0.19
	BAGNO2	4.00 X 1.55	6.20	2.70	16.70	1.26	0.20
	INGRESSO	4.00 X 1.10 + 1.10 X 0.40	4.84				
	VANO SCALA	2.80 X 0.80 + 2.00 X 0.80	8.24				
	DISIMPEGNO	1.80 X 0.80	1.44				
	VANO SCALA	2.80 X 0.80 + 2.00 X 0.80	8.24				
	DISIMPEGNO	2.60 X 0.80 + 1.30 X 1.00	3.38				
	SCANTINATO	4.00 X 6.25	25.00				
	RIPOSTIGLIO	3.10 X 2.85 + 1.20 X 1.80	11.01				
	LAVANDERIA	2.85 X 1.80 + 1.30 X 1.80	6.99				
	VANO SCALA	2.80 X 0.80 + 2.00 X 0.80	8.24				
	DISIMPEGNO	1.80 X 0.80	1.44				
	TERRAZZA1	1.00 X 7.30	7.30				
	TERRAZZA2	1.10 X 7.30	8.03				

TABELLA S.U.A. S.N.R. E RAPPORTI DI ILLUMINAZIONE					FABBRICATO "A"		
DESTINAZIONE	DIMENSIONI		SUP.	H	VOLUME	SUP.FIN.	S.FIN./SUP.
ALLOGGIO 2 PIANO PRIMO PIANO SOTTOTETTO E PARTE INTERRATO	SOGGIORNO	3.70 X 4.10 + 1.65 X 3.70	24.37	2.70	65.80	5.06	0.21
	CUCINA	4.00 X 2.25	9.00	2.70	24.30	1.26	0.14
	CAMERA 1	2.30 X 3.55 + 0.40 X 1.90	8.93	2.70	24.11	1.26	0.14
	CAMERA 2	3.45 X 3.75 + 0.65 X 1.80	14.11	2.70	38.10	2.52	0.18
	BAGNO	1.90 X 3.75 + 0.90 X 0.30	3.79	2.70	10.23	1.26	0.13
	VANO SCALA	1.60 X 2.40	3.84				
	DISIMPEGNO	0.90 X 1.70	1.53				
	RIPOSTIGLIO 1	2.30 X 3.55 + 0.40 X 1.90	8.93				
	RIPOSTIGLIO 2	3.45 X 3.75 + 0.65 X 1.80	14.11				
	RIPOSTIGLIO 3	4.00 X 7.85 - 1.70 X 2.40	27.32				
	BAGNO	1.90 X 3.75 + 0.90 X 0.30	3.79				
	DISIMPEGNO	0.90 X 1.70	1.53				
	VANO SCALA	1.60 X 2.40	3.84				
	LAVANDERIA	4.00 X 2.65	10.60				
	RIPOSTIGLIO 4	4.00 X 3.35	13.40				
	TERRAZZA 1	1.05 X 8.00	8.40				
	TERRAZZA 2	1.05 X 6.80	7.14				
INGRESSO INT.			VEDI TABELLA ALLOGGIO 1				

TABELLA S.U.A. S.N.R. E RAPPORTI DI ILLUMINAZIONE				FABBRICATO "A"			
DESTINAZIONE	DIMENSIONI	SUP.	H	VOLUME	SUP.FIN.	S.FIN./SUP.	
ALLOGGIO 4 PIANO TERRA PIANO PRIMO INTERRATO	SOGGIORNO	2.80 X 5.10 + 1.10X 2.10	16.59	2.70	44.79	4.14	0.25
	CUCINA	3.10 X 2.85 + 1.20 X 1.80	11.01	2.70	29.73	2.76	0.25
	BAGNO1	2.85 X 1.80 + 1.30 X 1.80	6.99	2.70	18.87	1.26	0.18
	CAMERA1	4.60 X 3.10	14.26	2.70	38.50	3.78	0.26
	CAMERA2	2.85 X 2.80 + 1.80 X 0.60	9.06	2.70	24.46	2.52	0.28
	CAMERA3	2.85 X 3.00 + 1.80 X 0.60	9.63	2.70	26.00	1.89	0.19
	BAGNO2	4.00 X 1.55	6.20	2.70	16.70	1.26	0.20
	INGRESSO	4.00 X 1.10 + 1.10 X 0.40	4.84				
	VANO SCALA	2.80 X 0.80 + 2.00 X 0.80	8.24				
	DISIMPEGNO	1.80 X 0.80	1.44				
	VANO SCALA	2.80 X 0.80 + 2.00 X 0.80	8.24				
	DISIMPEGNO	2.60 X 0.80 + 1.30 X 1.00	3.38				
	SCANTINATO	4.00 X 6.25	25.00				
	RIPOSTIGLIO	3.10 X 2.85 + 1.20 X 1.80	11.01				
	LAVANDERIA	2.85 X 1.80 + 1.30 X 1.80	6.99				
	VANO SCALA	2.80 X 0.80 + 2.00 X 0.80	8.24				
	DISIMPEGNO	1.80 X 0.80	1.44				
	TERRAZZA1	1.00 X 7.30	7.30				
	TERRAZZA2	1.10 X 7.30	8.03				