
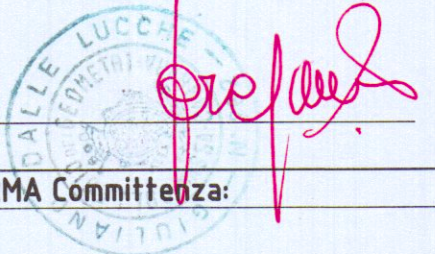
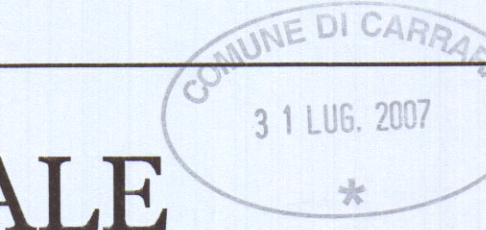


STUDIO TECNICO
Geom. Giuliano Dalle Lucche


MARINA DI CARRARA (MS) v. R. A. Maggiani nr. 104 Tel-Fax 0585-633763

COMMITTENTE:	DATA	SCALE	TAVOLA
PARDI ARIANNA		1:100	1
PROGETTO:	TIMBRO e FIRMA Progettista:		
RISTRUTTURAZIONE EDILIZIA			
OGGETTO TAVOLA:	FIRMA Committente:		
Piante, Estratto di Mappa, Prospetti, Sezioni			







STATO ATTUALE

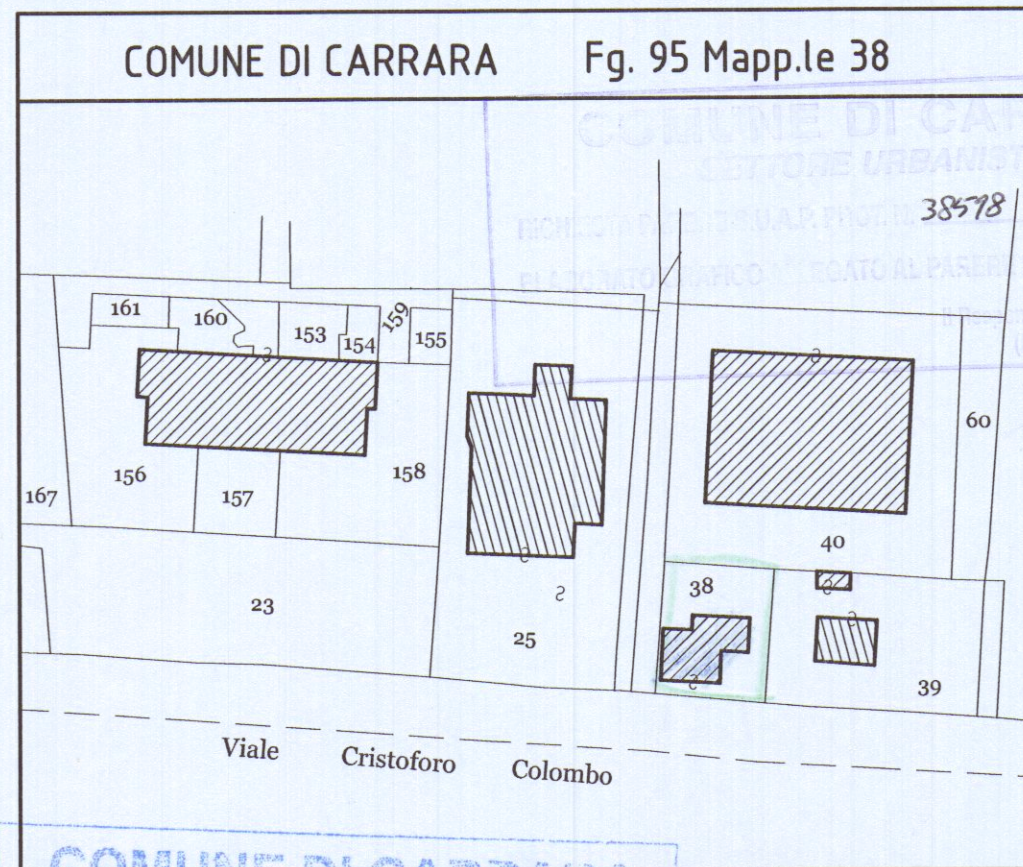

COMUNE DI CARRARA
U.O. Sportello Unico alle imprese
APPROVATO
Autorizzazione Unica N° 21 del 6/11/2007
(ai sensi del DPR 445/00)

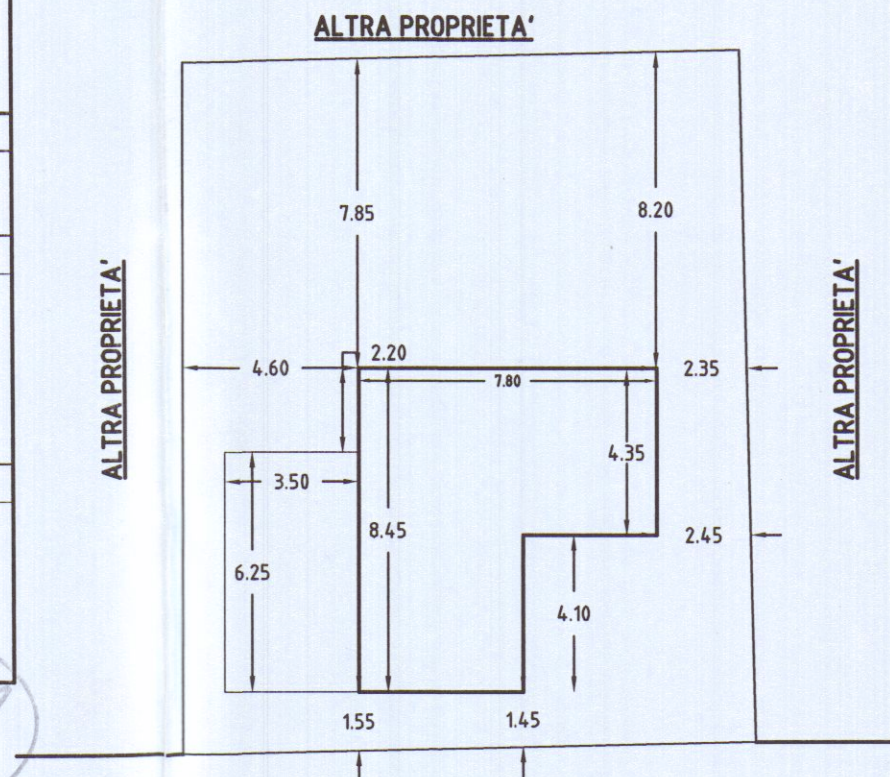

VIALE CRISTOFORO COLOMBO
PLANIMETRIA TERRENO SCALA 1:200

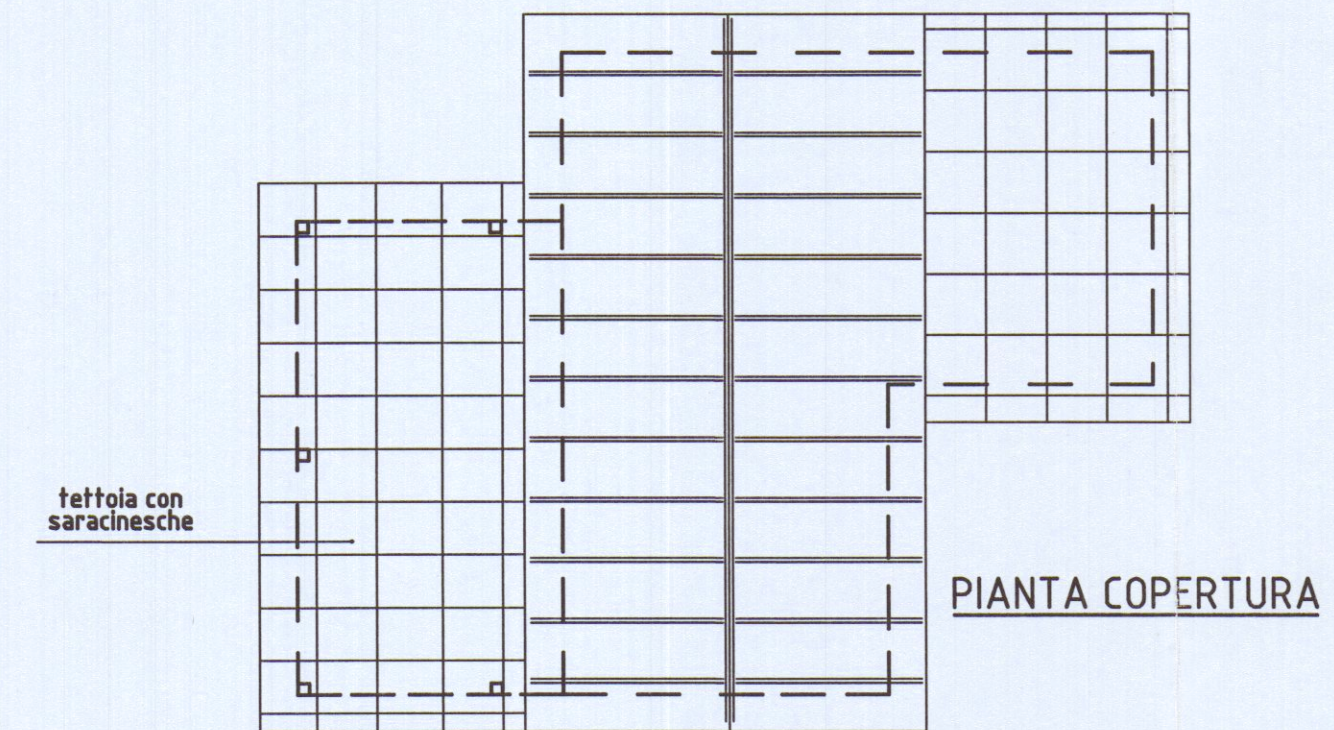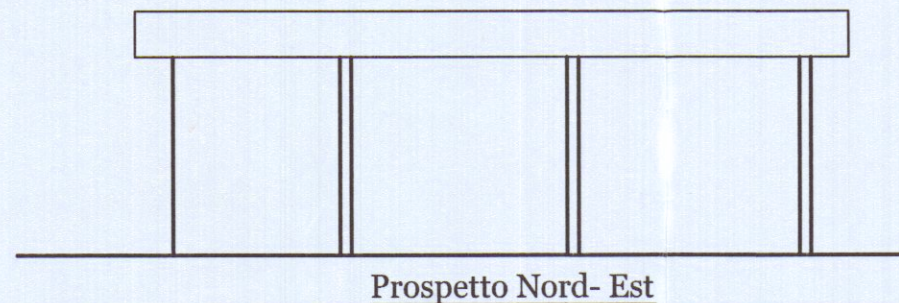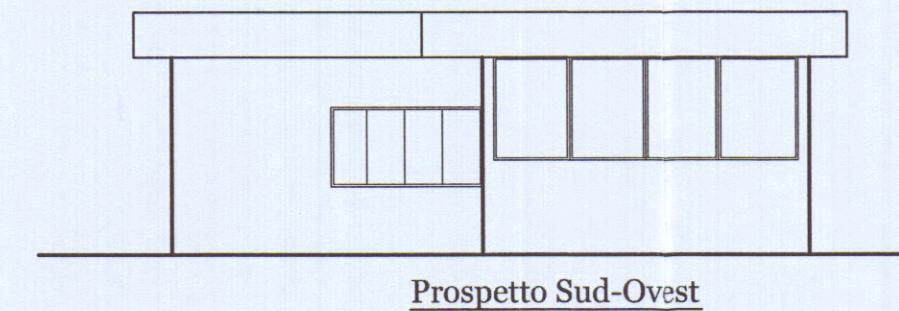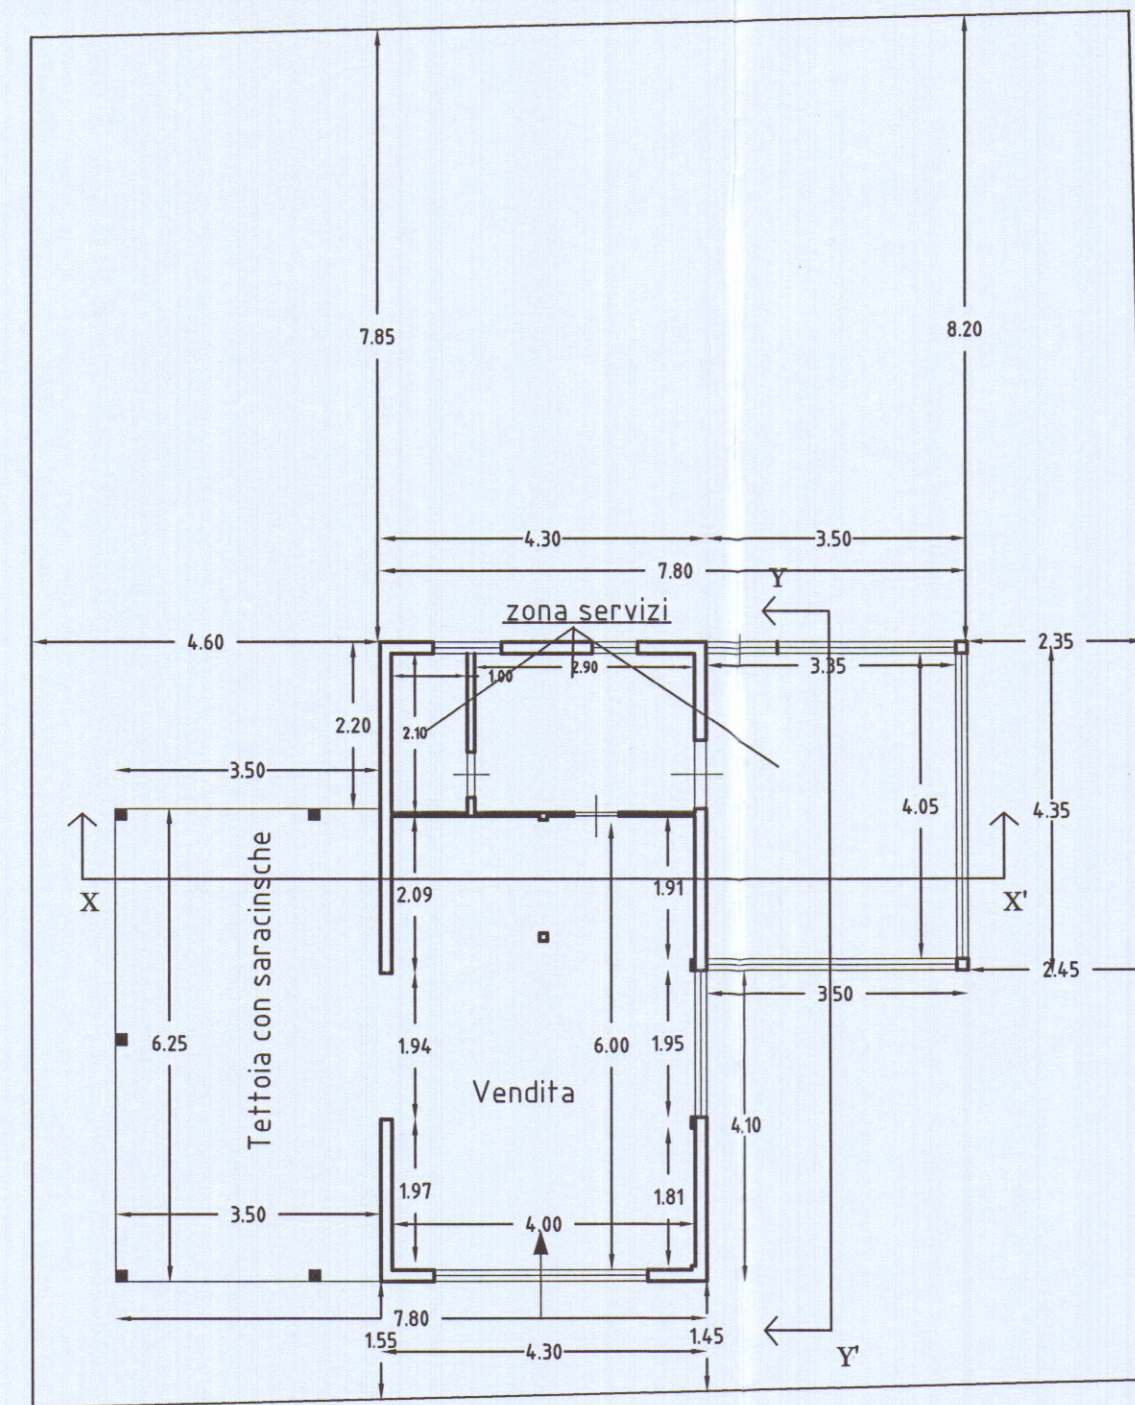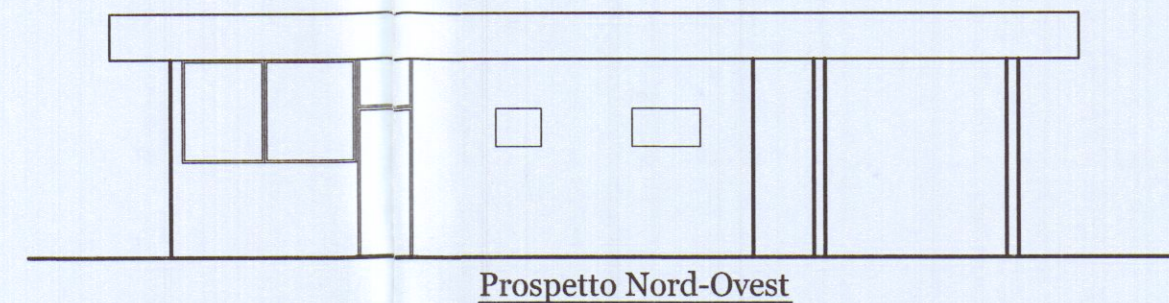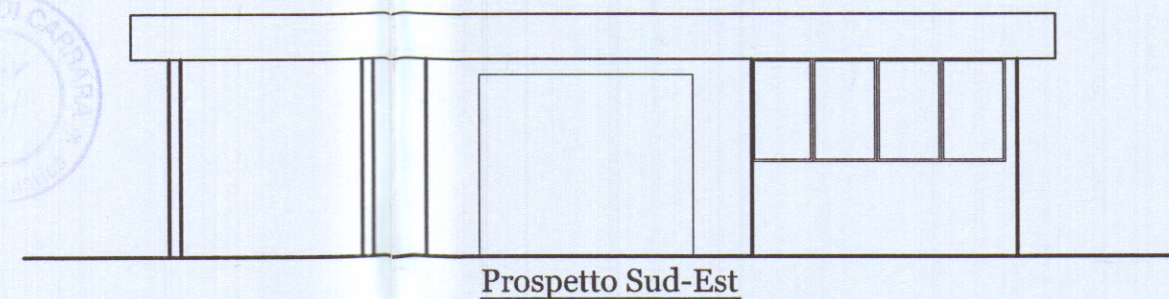

PIANTA PIANO TERRA

