




Rilevi Topografici
Progettazione
Pratiche Catastrali
Perizie e Stime Immobiliari

BENVENUTI geom. Paolo
CAPOVANI geom. Marco
TAVARINI geom. Stefano

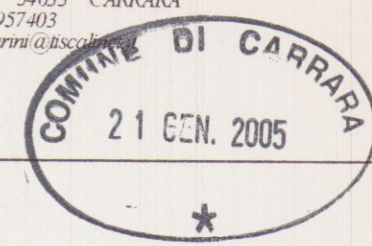

COMUNE di CARRARA

Progetto: Variante

Dichiarazione Inizio Attività
Manutenzione straordinaria
Rifacimento copertura
Costruzione garage


TAVOLA N.1

Piante, prospetti
e sezioni.
Stato Attuale.
-Scala 1:100-

Progettista

Geom. Marco Capovani

Marco Capovani

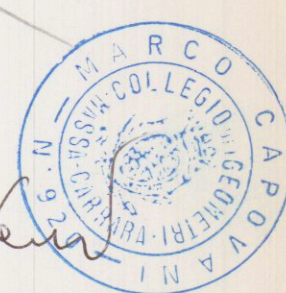


Committente:


Sig. Antonio Melita

Melita Antonio


Pianta Piano Terra

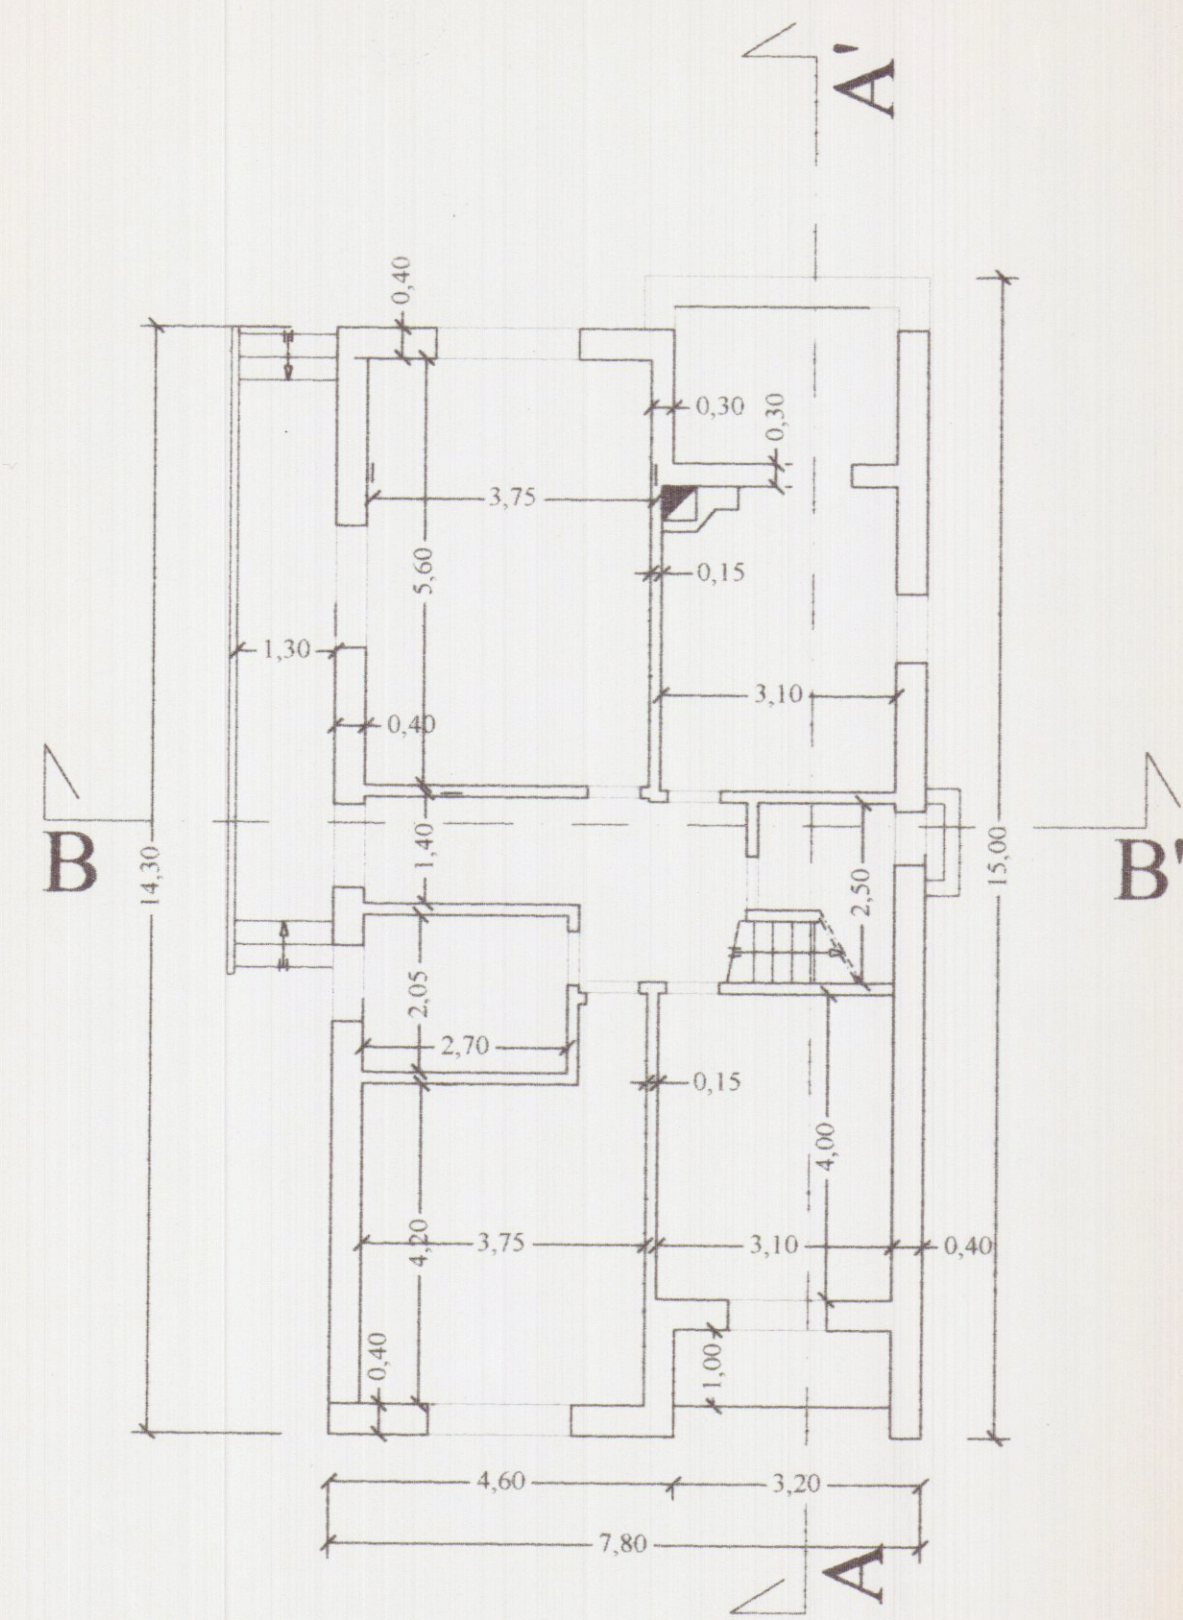


Pianta Soffitta

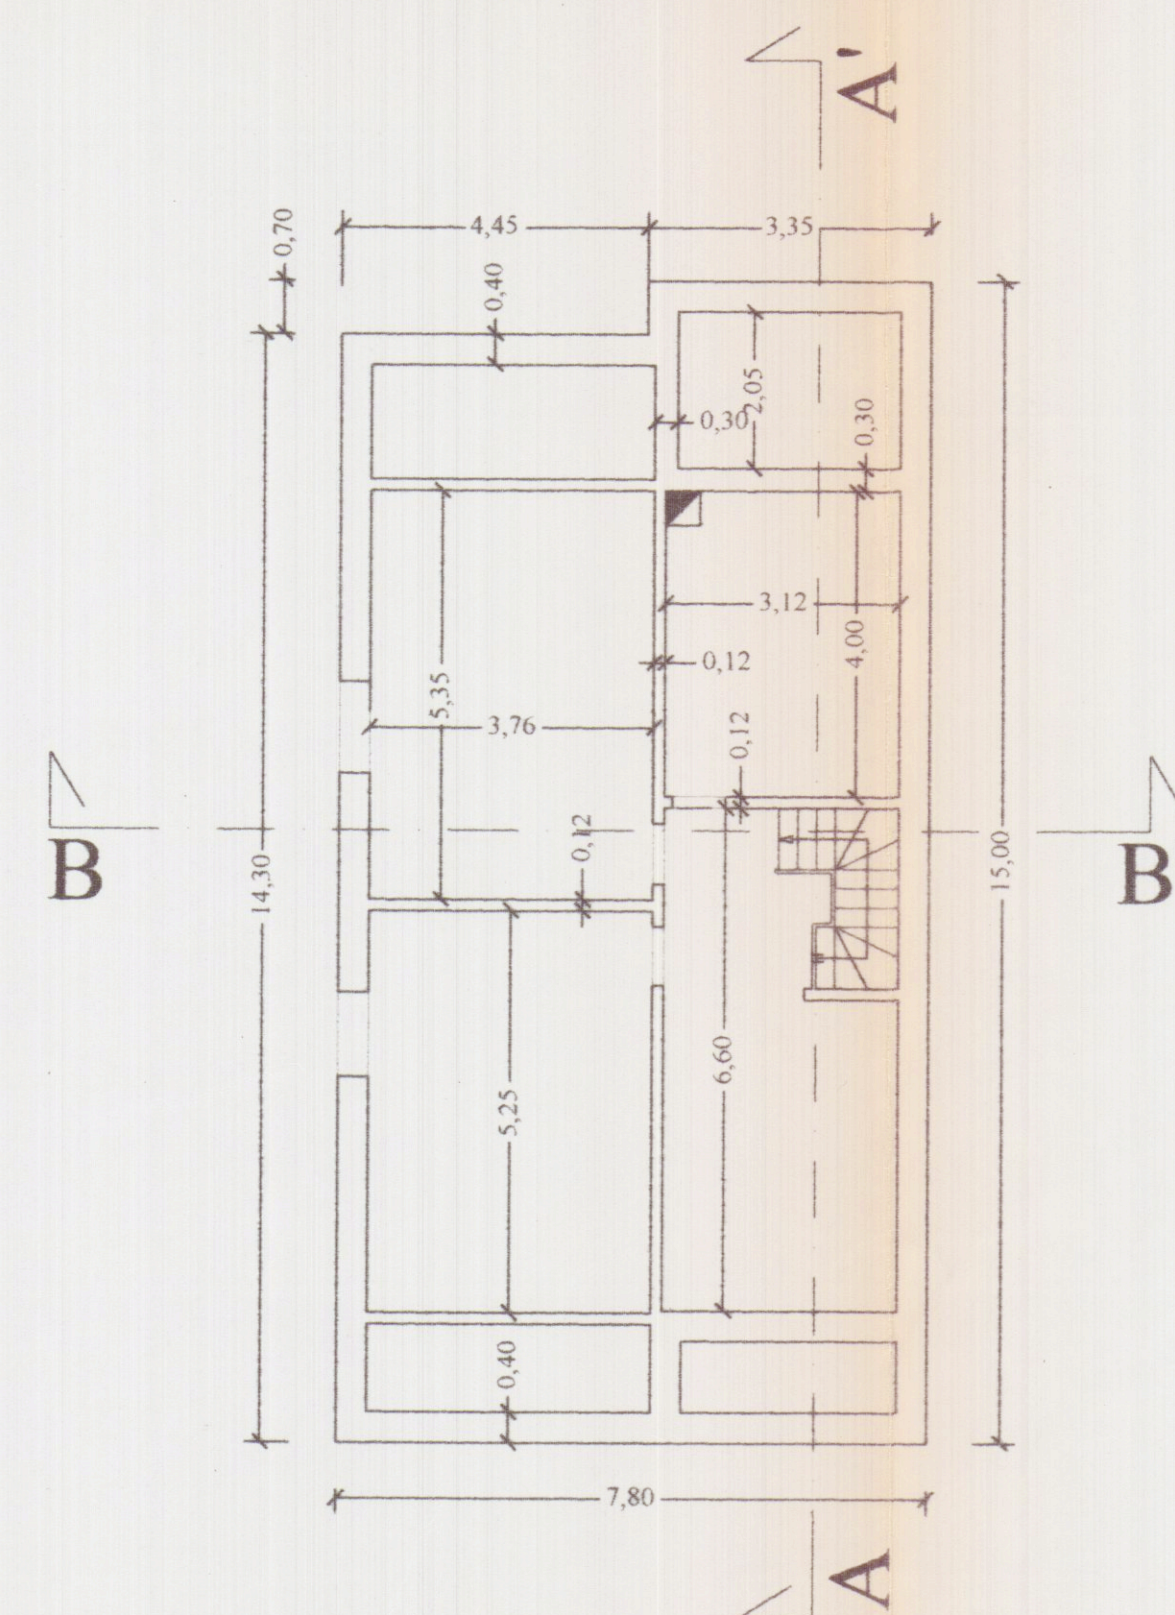


Copertura

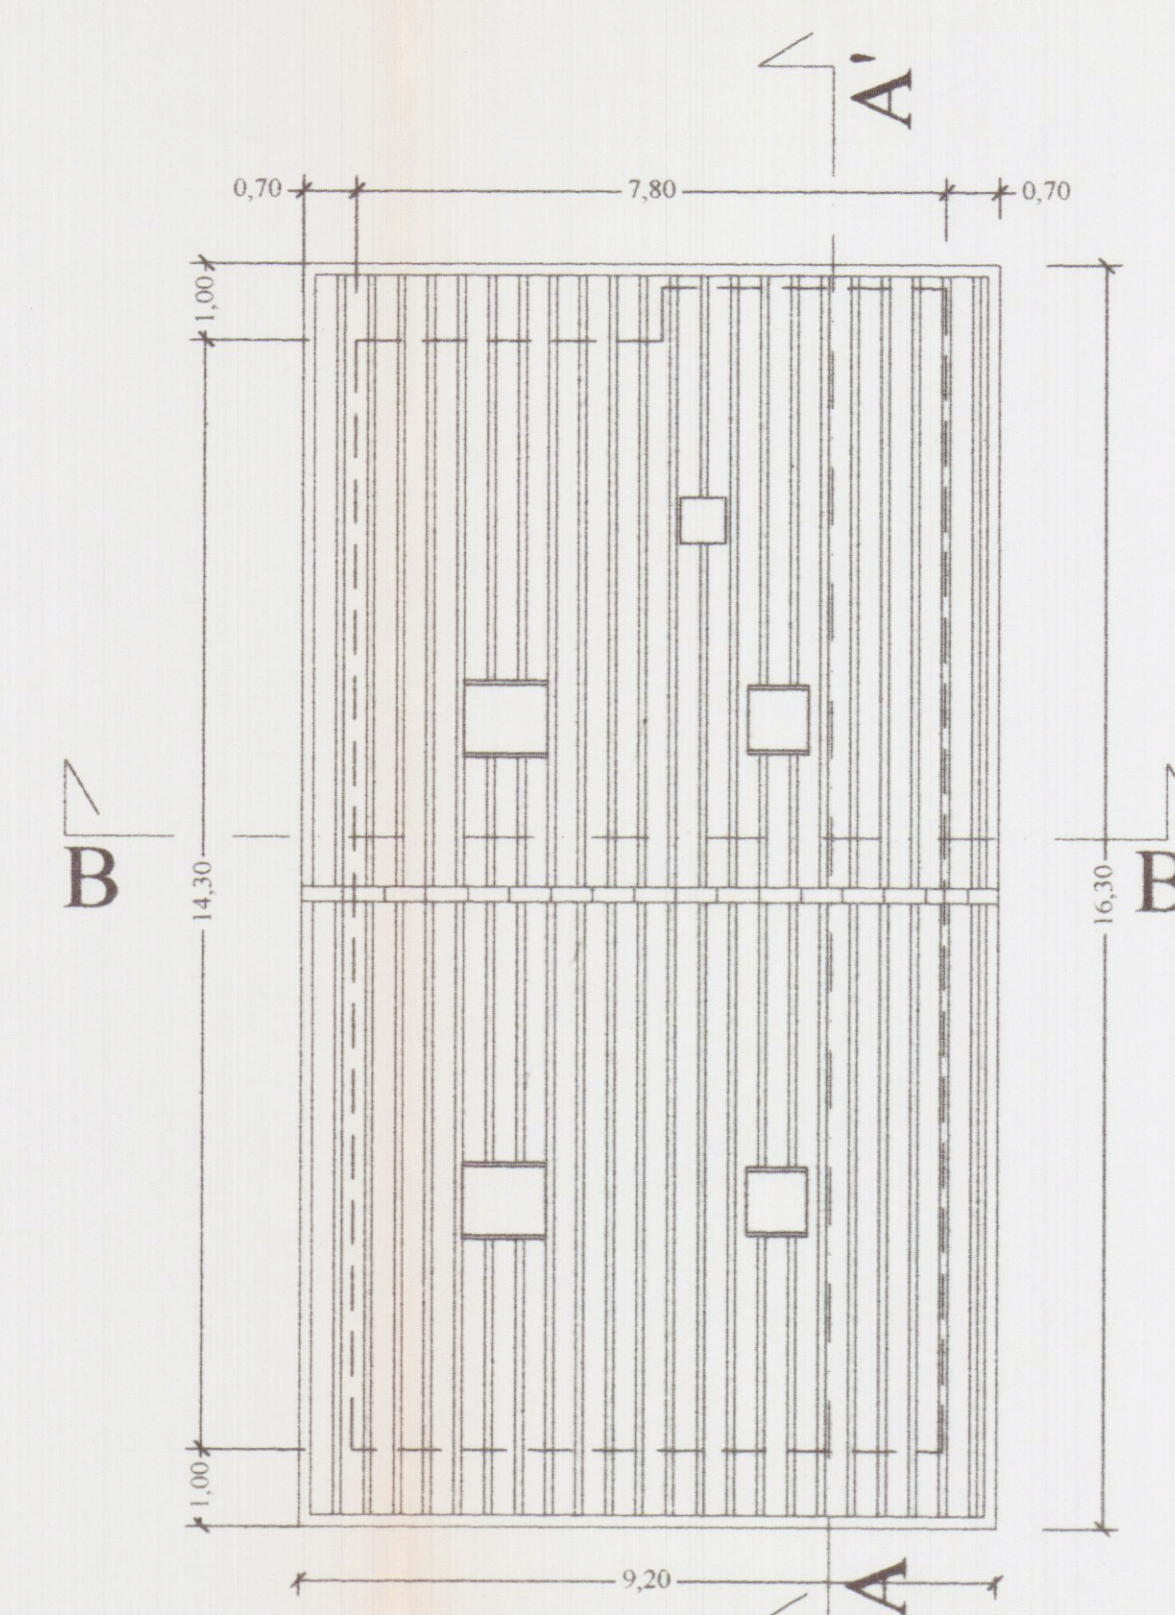


Prospetto Sud - Est

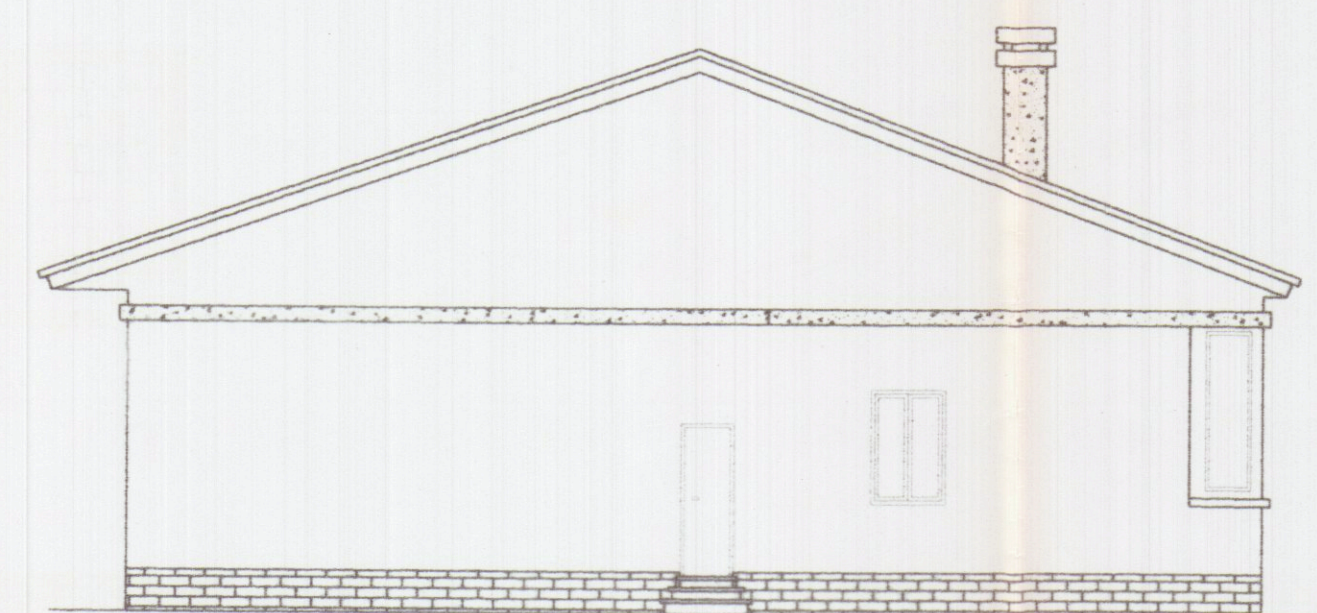


Prospetto Sud - Ovest

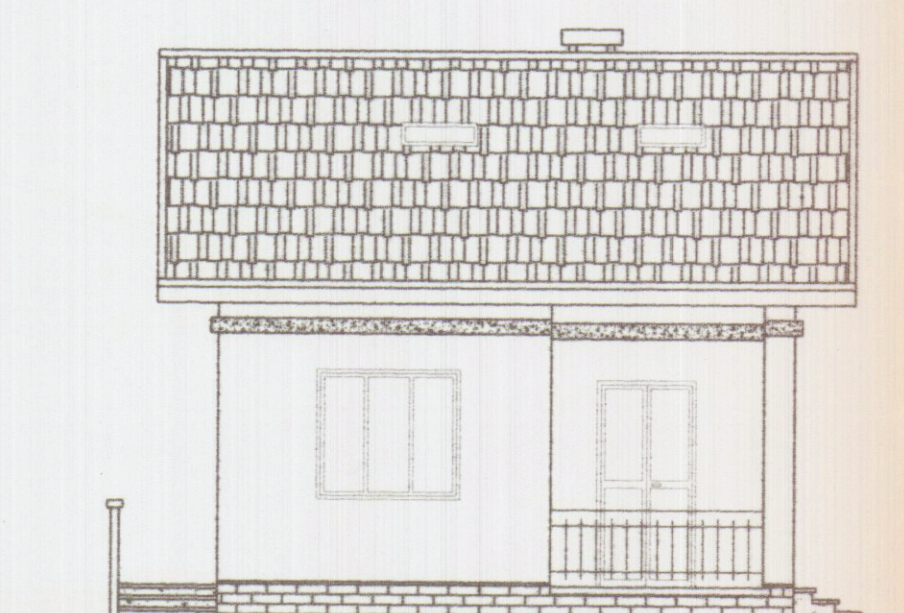


Prospetto Nord - Est

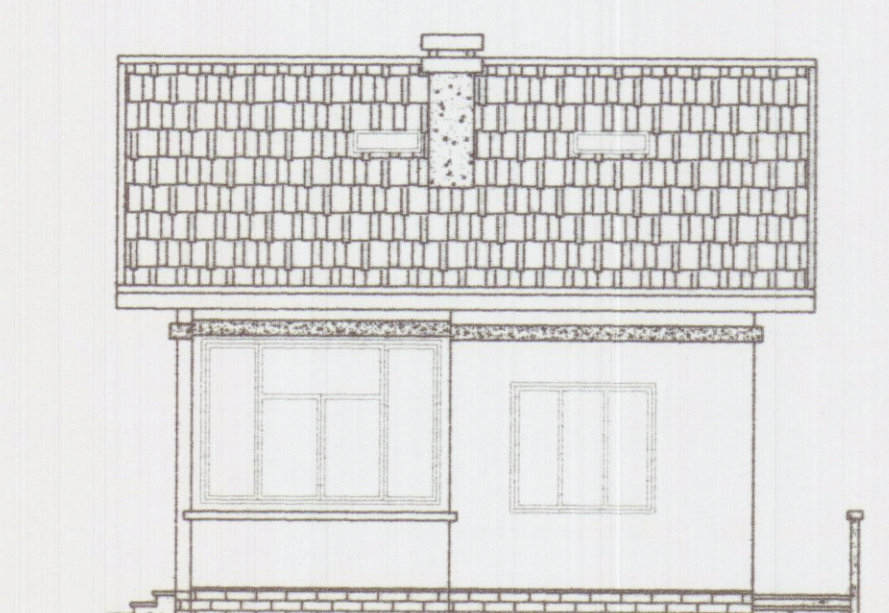

Prospetto Nord - Ovest

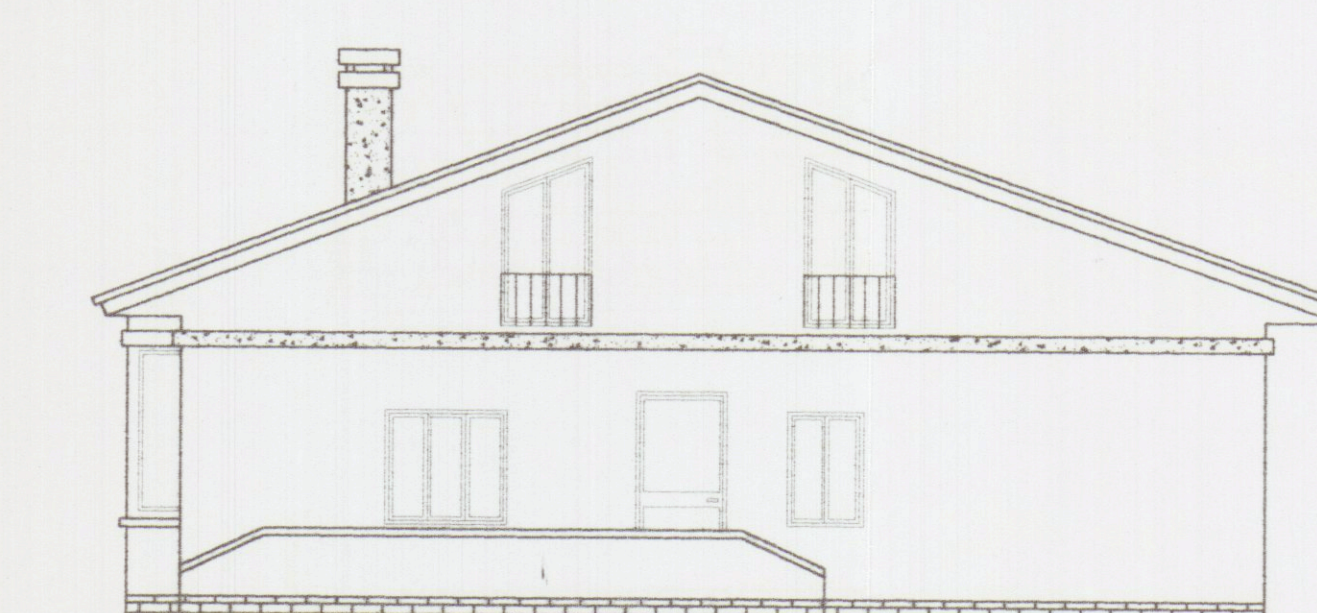

Sezione A = A'

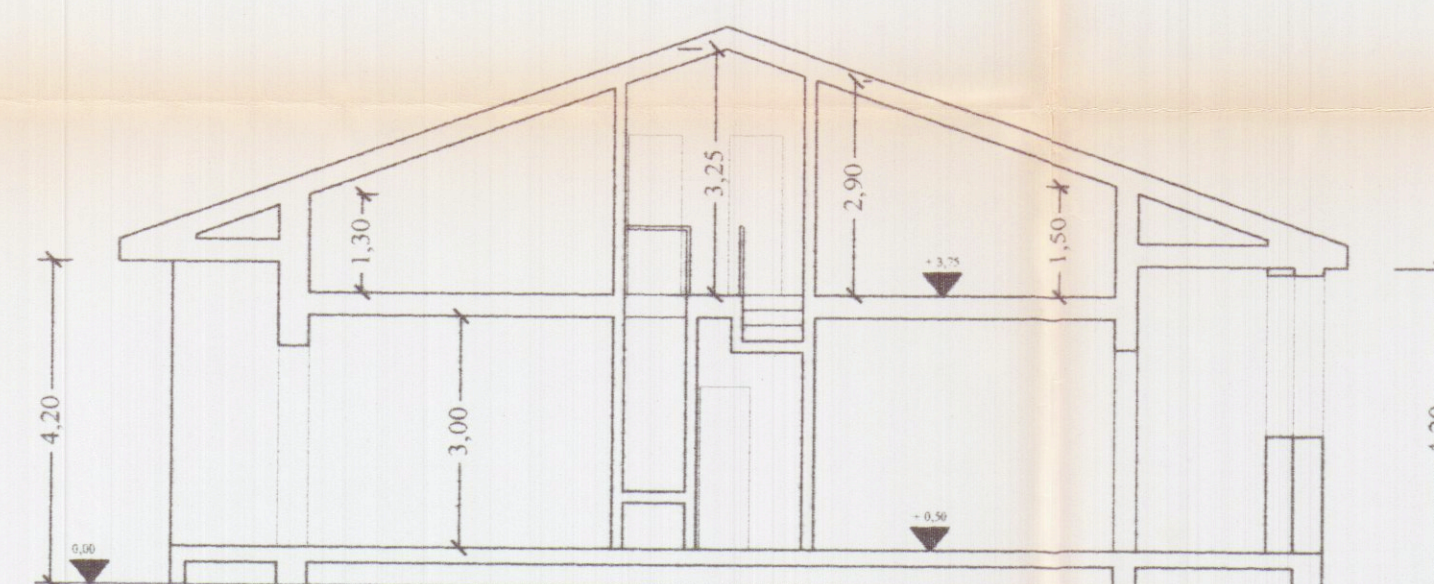

Sezione B = B'

